


# 广东省遂溪县界炮矿区眼镜塘矿段证外越界开采区土地复垦竣工平面图

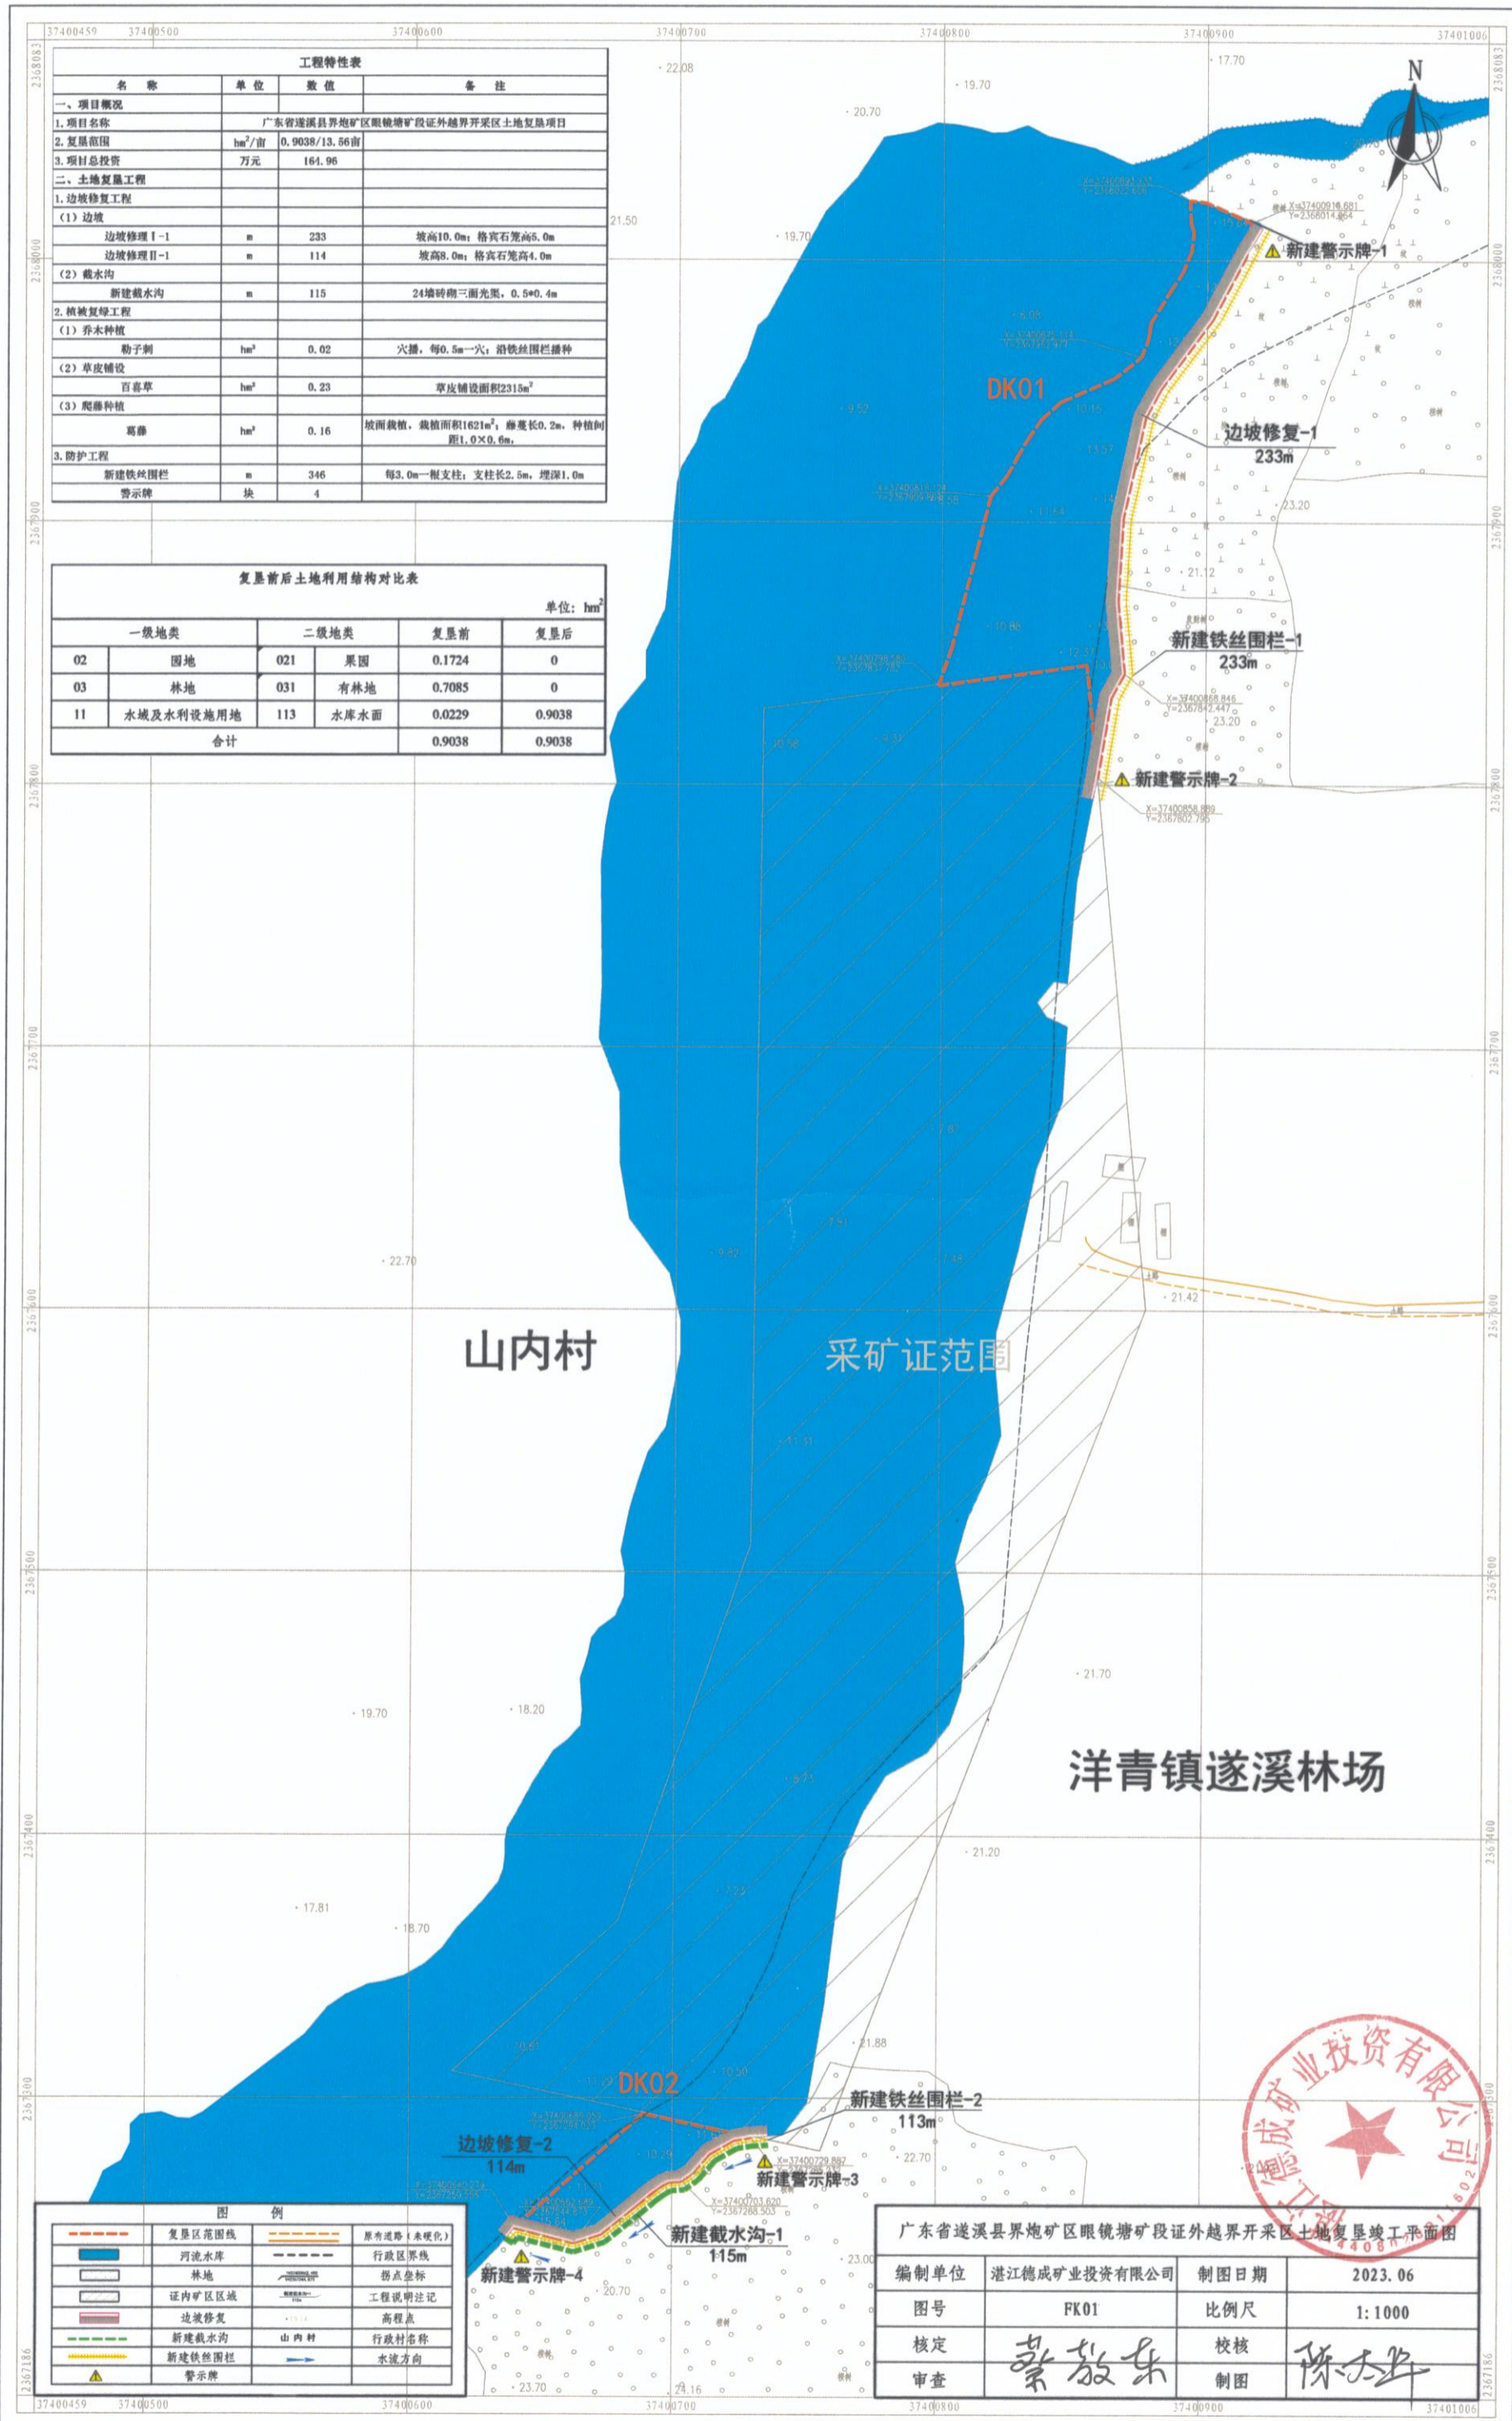

工程特性表			
名称	单位	数值	备注
一、项目概况			
1. 项目名称	广东省遂溪县界炮矿区眼镜塘矿段证外越界开采区土地复垦项目		
2. 复垦范围	hm <sup>2</sup> /亩	0.9038/13.56亩	
3. 项目总投资	万元	164.96	
二、土地复垦工程			
1. 边坡修复工程			
(1) 边坡			
边坡修复 I-1	m	233	坡高10.0m; 格宾石笼高5.0m
边坡修复 II-1	m	114	坡高8.0m; 格宾石笼高4.0m
(2) 截水沟			
新建截水沟	m	115	24墙砖砌三面光渠, 0.5*0.4m
2. 植被复绿工程			
(1) 乔木种植			
勒杜鹃	hm <sup>2</sup>	0.02	穴播, 每0.5m <sup>2</sup> 穴; 沿铁丝围栏播种
(2) 草皮铺设			
百喜草	hm <sup>2</sup>	0.23	草皮铺设面积2318m <sup>2</sup>
(3) 爬藤种植			
葛藤	hm <sup>2</sup>	0.16	坡面栽植, 栽植面积1621m <sup>2</sup> ; 藤长0.2m, 种植间距1.0*0.6m
3. 防护工程			
新建铁丝围栏	m	346	每3.0m一根立柱; 立柱长2.5m, 埋深1.0m
警示牌	块	4	

复垦前后土地利用结构对比表				
一级地类		二级地类		单位: hm <sup>2</sup>
				复垦前
02	园地	021	果园	0.1724
03	林地	031	有林地	0.7085
11	水域及水利设施用地	113	水库水面	0.0229
合计				0.9038
				0.9038

图例			
	复垦区范围线		原有道路(未硬化)
	河流水库		行政区界线
	林地		拐点坐标
	证内矿区区域		工程说明注记
	边坡修复		高程点
	新建截水沟		行政村名称
	新建铁丝围栏		水流方向
	警示牌		

广东省遂溪县界炮矿区眼镜塘矿段证外越界开采区土地复垦竣工平面图			
编制单位	湛江德成矿业投资有限公司	制图日期	2023.06
图号	FK01	比例尺	1:1000
核定	蔡敬东	校核	陈木华
审查		制图	

2000国家大地坐标系  
1985国家高程基准

1:1000

湛江德成矿业投资有限公司