



# 健达名府夹层下层平面图变更公示图

## 变更前夹层下层平面图

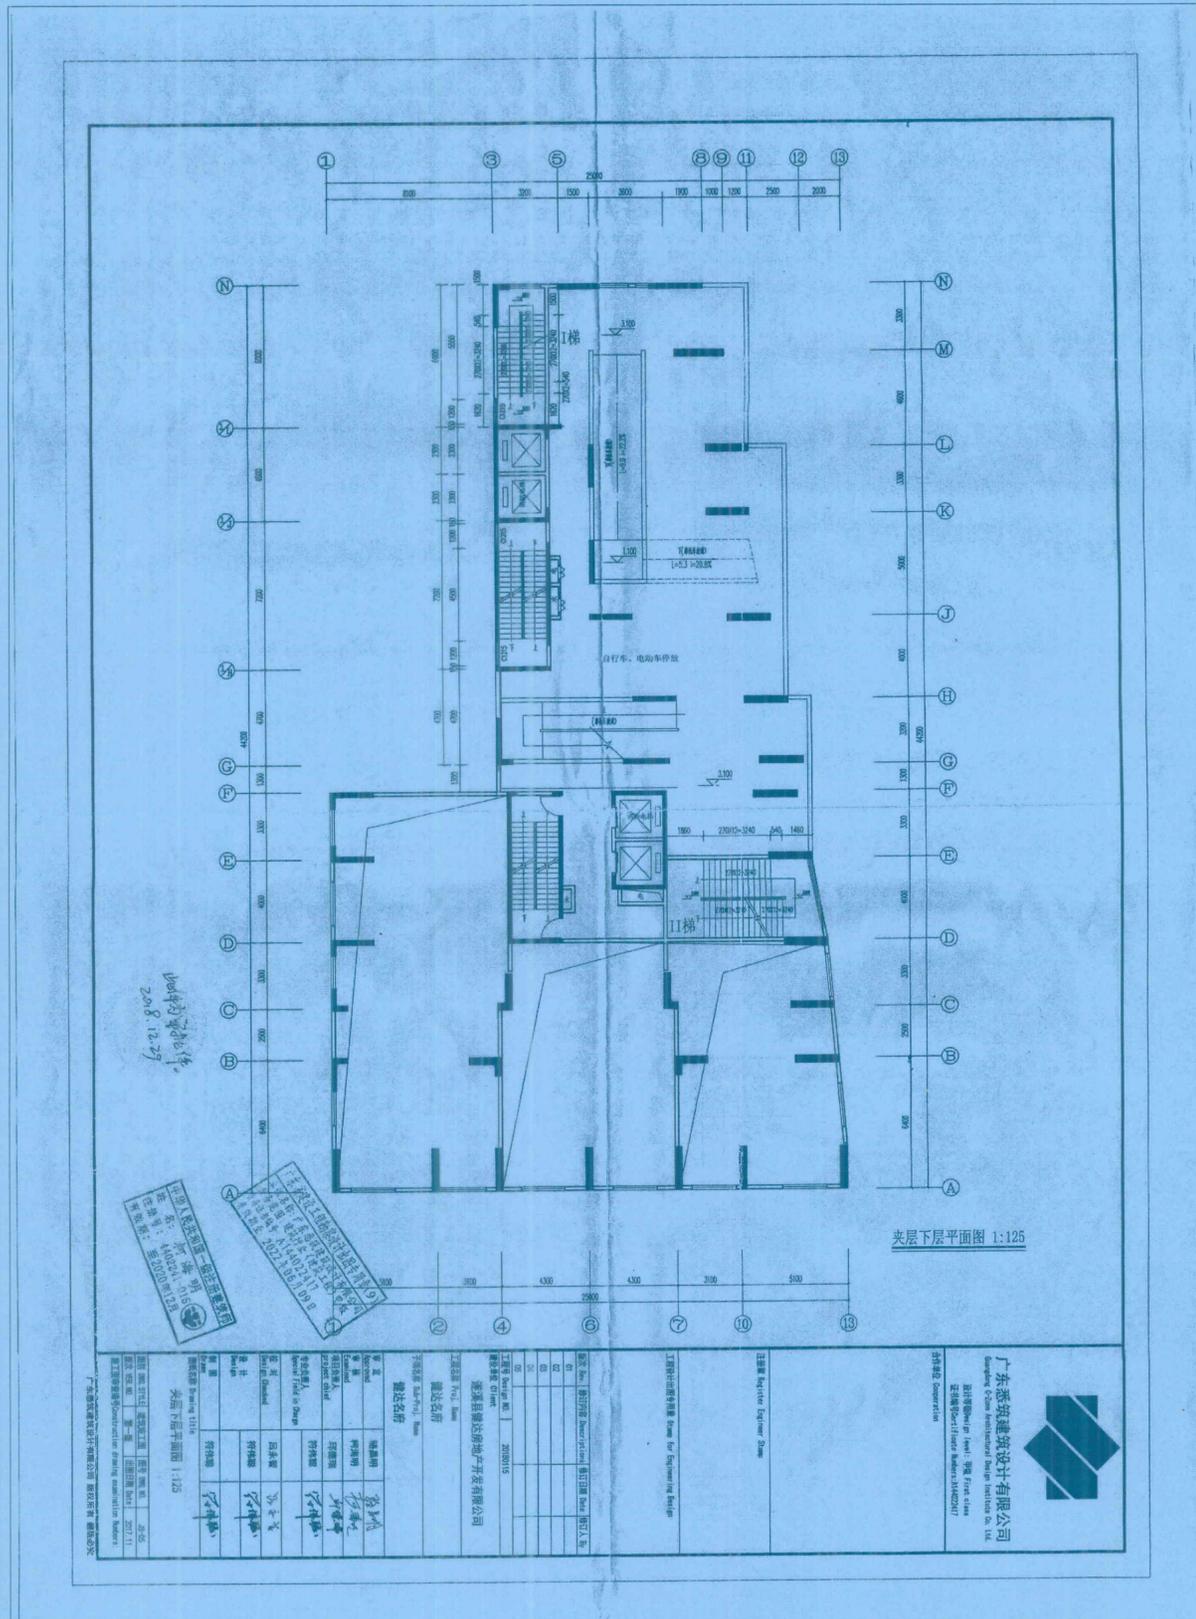

## 变更后夹层下层平面图

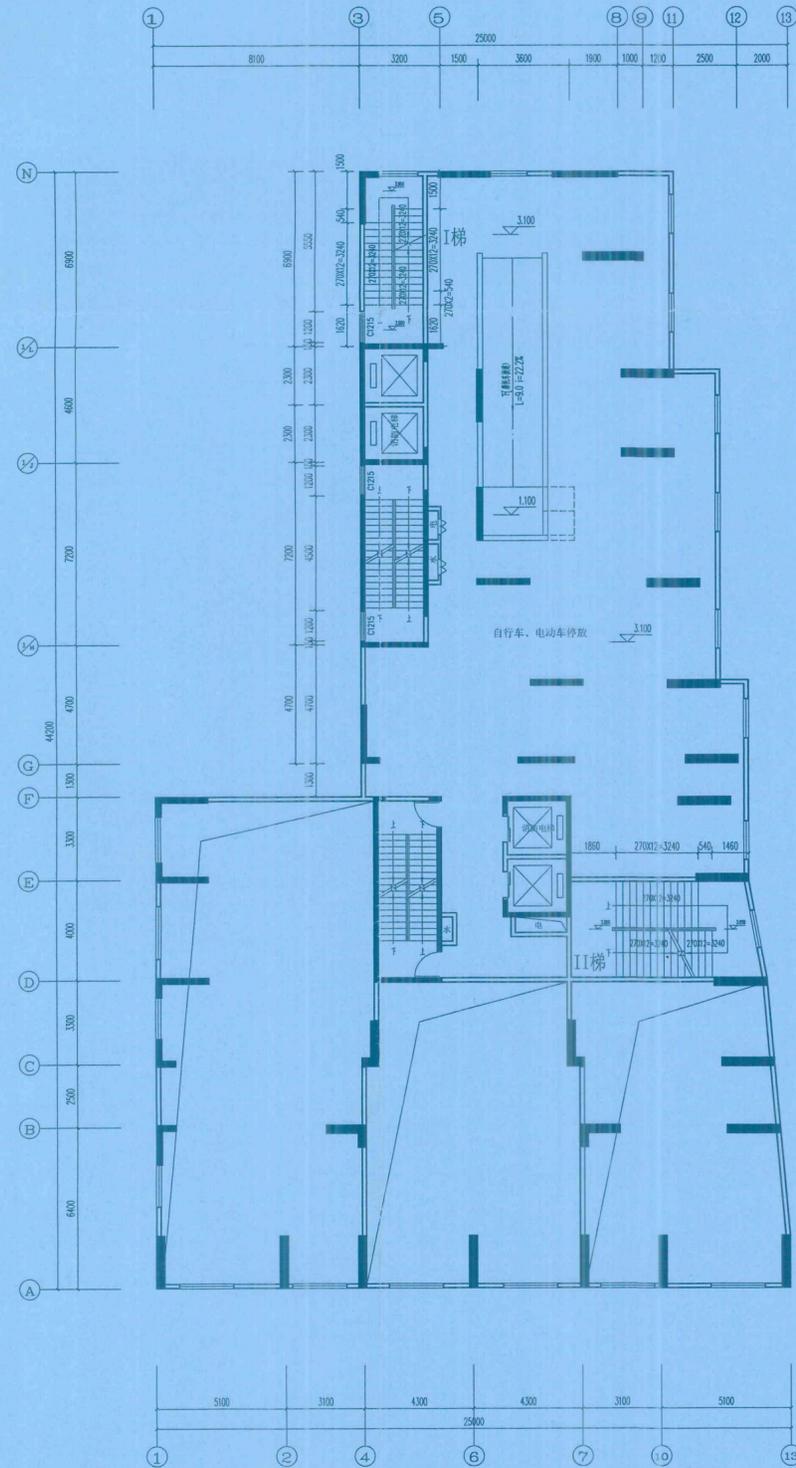

广东悉筑建筑设计有限公司  
Guangdong C-Zone Architectural Design Institute Co., Ltd.

设计等级 Design level: 甲级 First class  
证书编号 Certificate Numbers: A144022417

合作单位 Cooperation

中华人民共和国注册建筑师  
姓名: 肖银柱  
注册号: 4402241-021  
有效期至: 2026年5月7日

工程设计出图专用章 Stamp for Engineering Design

广东省勘察设计专用章(9)  
单位名称: 广东悉筑建筑设计有限公司  
业务范围: 建筑行业(建筑工程)甲级  
资质证书编号: A144022417  
有效期至: 2028年12月22日

版次 Rev.	修订内容 Descriptions	修订日期 Date	修订人 By
01			
02			
03			
04			
05			

工程号 Design NO. GDZ2015-001  
建设单位 Client

遂溪县健达房地产开发有限公司

工程名称 Proj. Name  
健达名府

子项名称 Sub-Proj. Name  
健达名府

审定 Approved	骆昌明	骆昌明
审核 Examined	肖银柱	肖银柱
项目负责人 Project Chief	肖银柱	肖银柱
专业负责人 Special Field in Charge	邱德瑞	邱德瑞

校对 Design Checked 吕永智 吕永智

设计 Design 邱德瑞 邱德瑞

制图 Draw 邱德瑞 邱德瑞

图纸名称 Drawing title

夹层下层平面图变更公示图

图例 DWG STYLE | 建筑施工图 | 图号 DWG. NO. | JS-变-1