



健达名府夹层上层平面图变更公示图

变更前夹层上层平面图

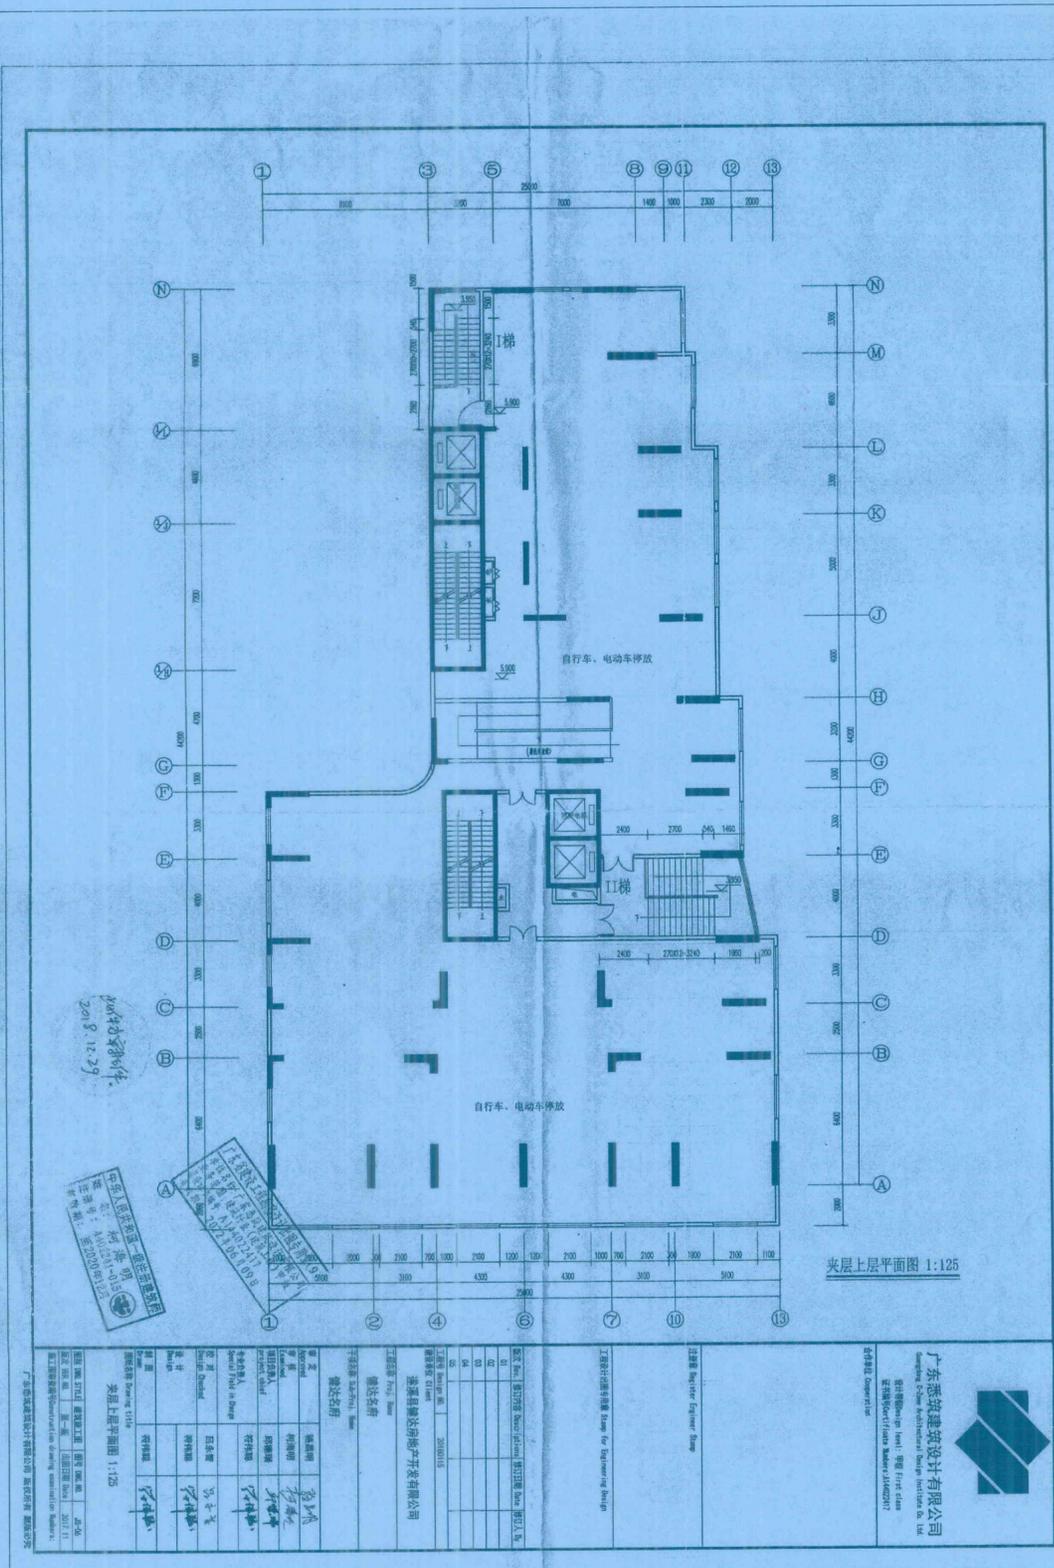

变更后夹层上层平面图

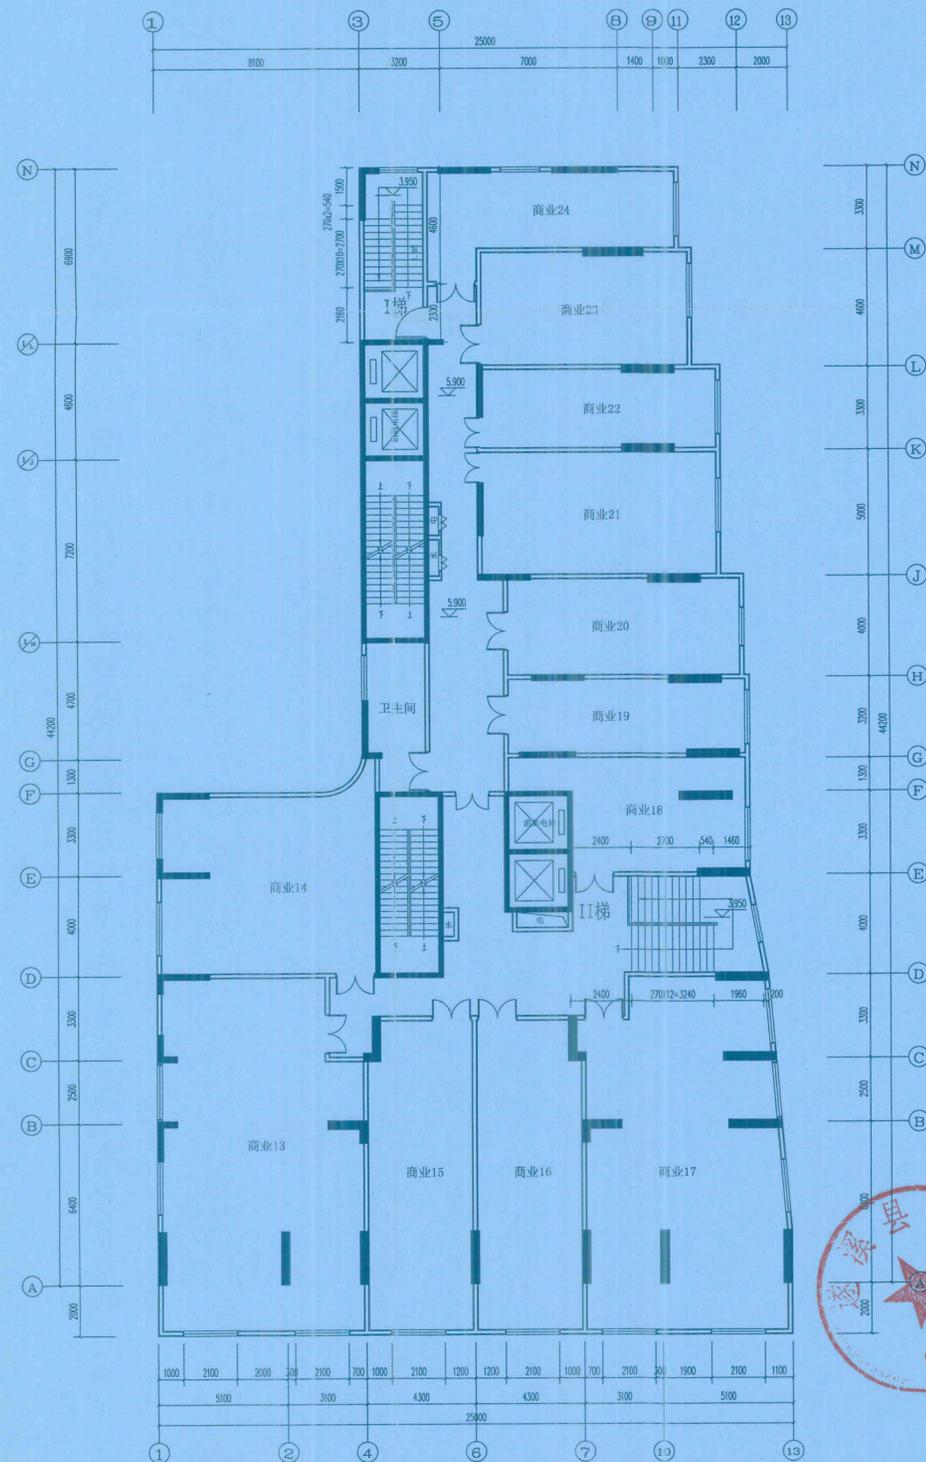

广东悉筑建筑设计有限公司
Guangdong O-Zone Architectural Design Institute Co., Ltd.

设计等级 Design level: 甲级 First class
证书编号 Certificate Numbers: A144022417

合作单位 Cooperation

注册一级注册建筑师

姓名: 肖银柱
注册号: 4402241-021
有效期: 至2026年5月7日

工程设计出图专用章 Stamp for Engineering Design

广东省建设工程勘察设计出图专用章(9)
单位名称: 广东悉筑建筑设计有限公司
业务范围: 建筑行业(建筑工程)甲级
证书编号: A144022417
有效期至: 2028年12月22日

版次 Rev.	修订内容 Descriptions	修订日期 Date	修订人 By
01			
02			
03			
04			
05			

工程号 Design NO. GDZ22015-001

建设单位 Client

遂溪县健达房地产开发有限公司

工程名称 Proj. Name

健达名府

子项名称 Sub-Proj. Name

健达名府

审定 Approved

吕永智 肖银柱

审核 Examined

肖银柱 肖银柱

项目负责人 project chief

肖银柱 邱德瑞

专业负责人 Special Field in Charge

吕永智 邱德瑞

校对 Design Checked

吕永智 邱德瑞

设计 Design

邱德瑞

制图 Drawn

邱德瑞

图纸名称 Drawing title

夹层上层平面图变更公示图

图例 DWG STYLE 建筑施工图 图号 DWG NO. JS-2-2