
遂溪县城月镇城镇城乡融合综合改造项目（第二期）变更前道路平面布置图

序号	分区名称	建设内容
一	道路工程	
1	朝阳路	1.道路白改黑8053.94平方米。
2	红旗路	1.道路白改黑3990.92平方米。
3	红旗二路	1.道路白改黑698.01平方米。
4	义学路	1.道路白改黑4737.2平方米。
5	义学一横路	1.道路白改黑799.93平方米。
6	城林一横路	1.道路白改黑1660.65平方米。
7	城林二横路	1.道路白改黑324.43平方米。
8	府城路	1.道路白改黑4185.05平方米。
9	城月大道与朝阳路交汇口	1.道路白改黑5778.15平方米。
10	一街	1.道路硬底化836.38平方米。
11	六街	1.道路硬底化620.49平方米。
12	七街	1.道路硬底化1315.06平方米。
13	义学二横路	1.道路白改黑1162.46平方米。
14	新建路	1.道路白改黑2084.53平方米。
二	排水工程	
1	DN300污水管162米。	
2	DN500雨水管835米。	
3	检查井35座。	
三	交通工程	
1	1、白色标线(不含人行横道线)：1116.54m2； 2、人行横道线：517.76m2； 3、黄色标线：519.63m2； 4、3m直行箭头：79个； 5、3m左右转箭头：1个； 6、3m直左右转箭头：40个； 7、3m路面限速标记“30”：17个； 8、3m路面限速标记“20”：37个； 9、3m直左直右转箭头：23个； 10、3m左/右转箭头：1个； 11、人行横道预告标记：46个； 12、非机动车标线：279.34m2。	

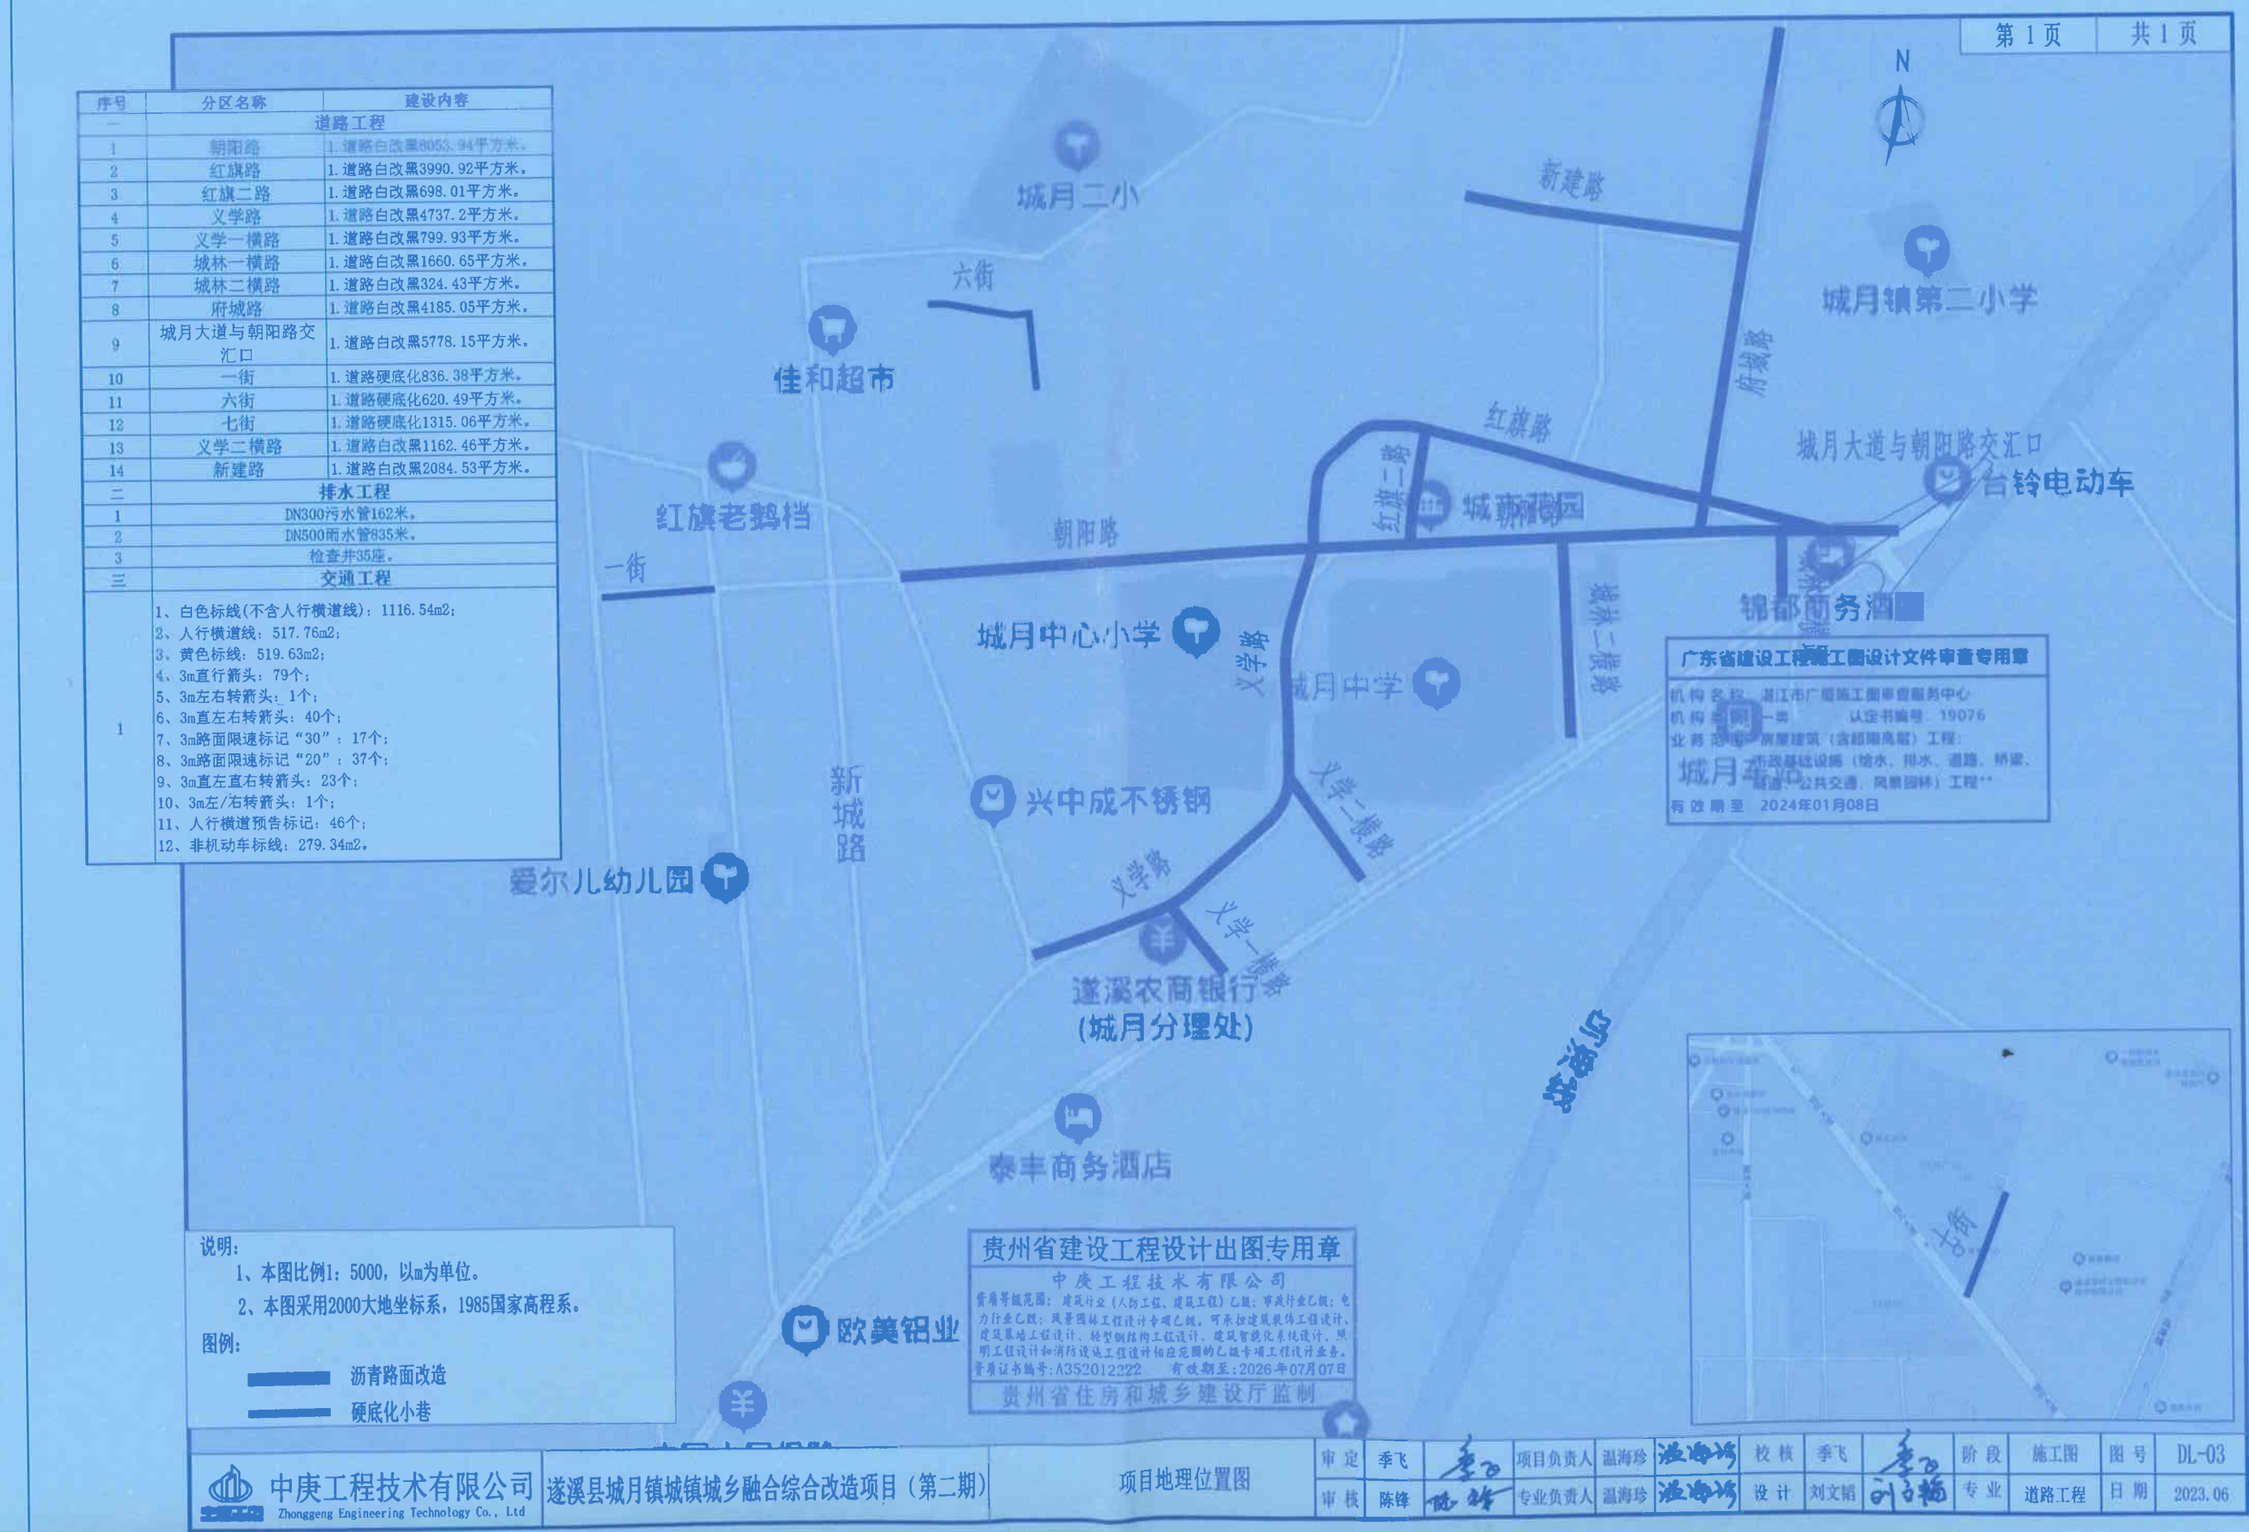

广东省建设工程施工图设计文件审查专用章
机构名称：湛江市广厦施工图审查服务中心
机构类别：一类　认定书编号：19076
业务范围：房屋建筑（含超限高层）工程；
市政基础设施（给水、排水、道路、桥梁、隧道、公共交通、风景园林）工程**
有效期至 2024年01月08日

说明：
1、本图比例1：5000，以m为单位。
2、本图采用2000大地坐标系，1985国家高程系。

图例：
沥青路面改造
硬底化小巷

贵州省建设工程设计出图专用章
中庚工程技术有限公司
资质等级范围：建筑行业（人防工程、建筑工程）乙级；市政行业乙级；电力行业乙级；风景园林工程设计专项乙级。可承担建筑装饰工程设计、建筑幕墙工程设计、轻型钢结构工程设计、建筑智能化系统设计、照明工程设计和消防设施工程设计相应范围的乙级专项工程设计业务。
资质证书编号：A352012222　有效期至：2026年07月07日
贵州省住房和城乡建设厅监制

中庚工程技术有限公司 Zhonggeng Engineering Technology Co., Ltd	遂溪县城月镇城镇城乡融合综合改造项目（第二期）	项目地理位置图	审定	季飞		项目负责人	温海珍	校核	季飞		阶段	施工图	图号	DL-03
			审核	陈锋		专业负责人	温海珍	设计	刘文韬		专业	道路工程	日期	2023.06

遂溪县城月镇城镇城乡融合综合改造项目（第二期）变更后道路平面布置图

序号	分区名称	建设内容
一	道路工程	
1	朝阳路	1.道路白改黑7364.82平方米。
2	红旗路	1.道路白改黑4595.14平方米。
3	红旗二路	1.道路白改黑698.04平方米。
4	义学路	1.道路白改黑5540.75平方米。
5	义学一横路	1.道路白改黑824.14平方米。
6	城林一横路	1.道路白改黑1606.26平方米。
7	城林二横路	1.道路白改黑315.04平方米。
8	府城路	1.道路白改黑3767.43平方米。
9	城月大道与朝阳路交汇口	1.道路白改黑6090平方米。
10	一街	1.道路硬底化836平方米。
11	六街	1.道路硬底化623.04平方米。
12	七街	1.道路硬底化1702.25平方米。
13	人民路	1.道路硬底化7806.26平方米。
二	排水工程	
1	DN300污水管223米。	
2	DN500雨水管872米。	
3	排水沟拓宽长348米。	
4	检查井39座。	
三	交通工程	
1	1、白色标线(不含人行横道线)：868.37m2； 2、人行横道线：451.76m2； 3、黄色标线：434.19m2； 4、3m直行箭头：66个； 5、3m左右转箭头：5个； 6、3m直左右转箭头：36个； 7、3m路面限速标记“30”：21个； 8、3m路面限速标记“20”：29个； 9、3m直左直右转箭头：23个； 10、3m左/右转箭头：1个； 11、人行横道预告标记：42个； 12、非机动车标线：279.34m2。	



说明：
1、本图比例1：5000，以m为单位。
2、本图采用2000大地坐标系，1985国家高程系。

图例：
沥青路面改造
硬底化小巷

贵州省建设工程设计出图专用章
中庚工程技术有限公司
资质等级范围：建筑行业（人防工程、建筑工程）乙级；市政行业乙级；电力行业乙级；风景园林工程设计专项乙级。可承担建筑装饰工程设计、建筑幕墙工程设计、轻型钢结构工程设计、建筑智能化系统设计、照明工程设计和消防设施工程设计相应范围的乙级专项工程设计业务。
资质证书编号：A352012222　有效期至：2026年07月07日
贵州省住房和城乡建设厅监制

中庚工程技术有限公司 Zhonggeng Engineering Technology Co., Ltd	遂溪县城月镇城镇城乡融合综合改造项目（第二期）	项目平面布置图	审定	季飞		项目负责人	温海珍	校核	季飞		阶段	变更	图号	BS-01
			审核	陈锋		专业负责人	温海珍	设计	刘文韬		专业	道路工程	日期	2025.03

遂溪县城月镇城镇城乡融合综合改造项目（第二期）道路平面布置图变更公示图