




项目占用永久基本农田布局图（调整后）（局部一）

项目名称：新建合浦至湛江铁路项目（遂溪段）

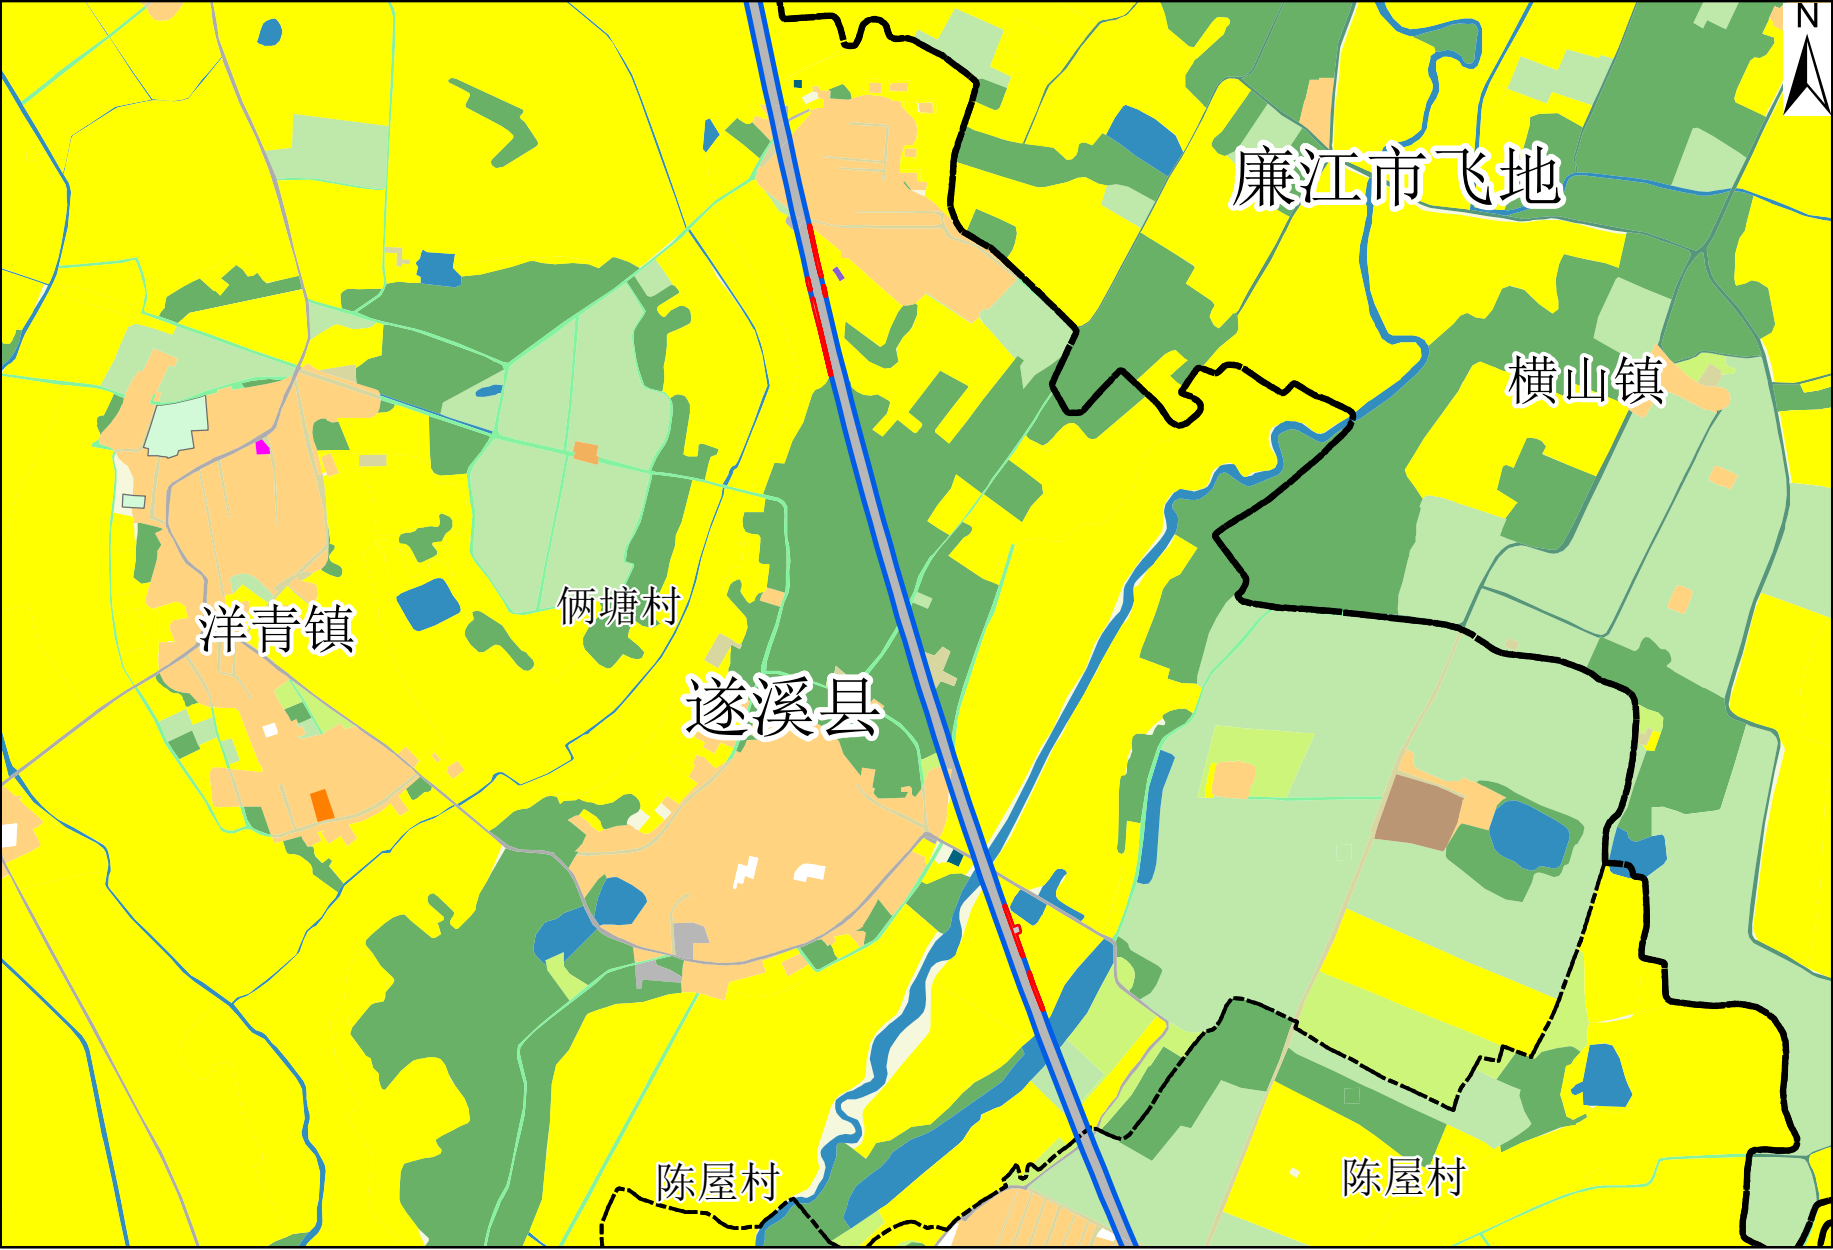

项目占用永久基本农田布局图（调整后）（局部二）

项目名称：新建合浦至湛江铁路项目（遂溪段）

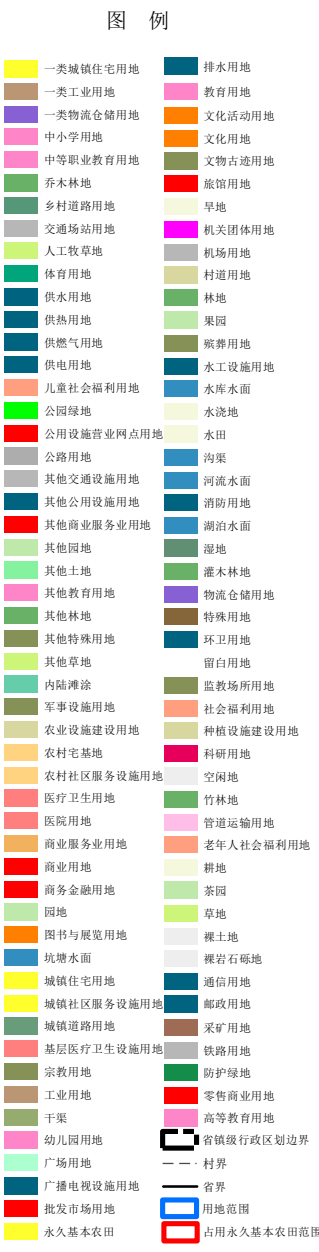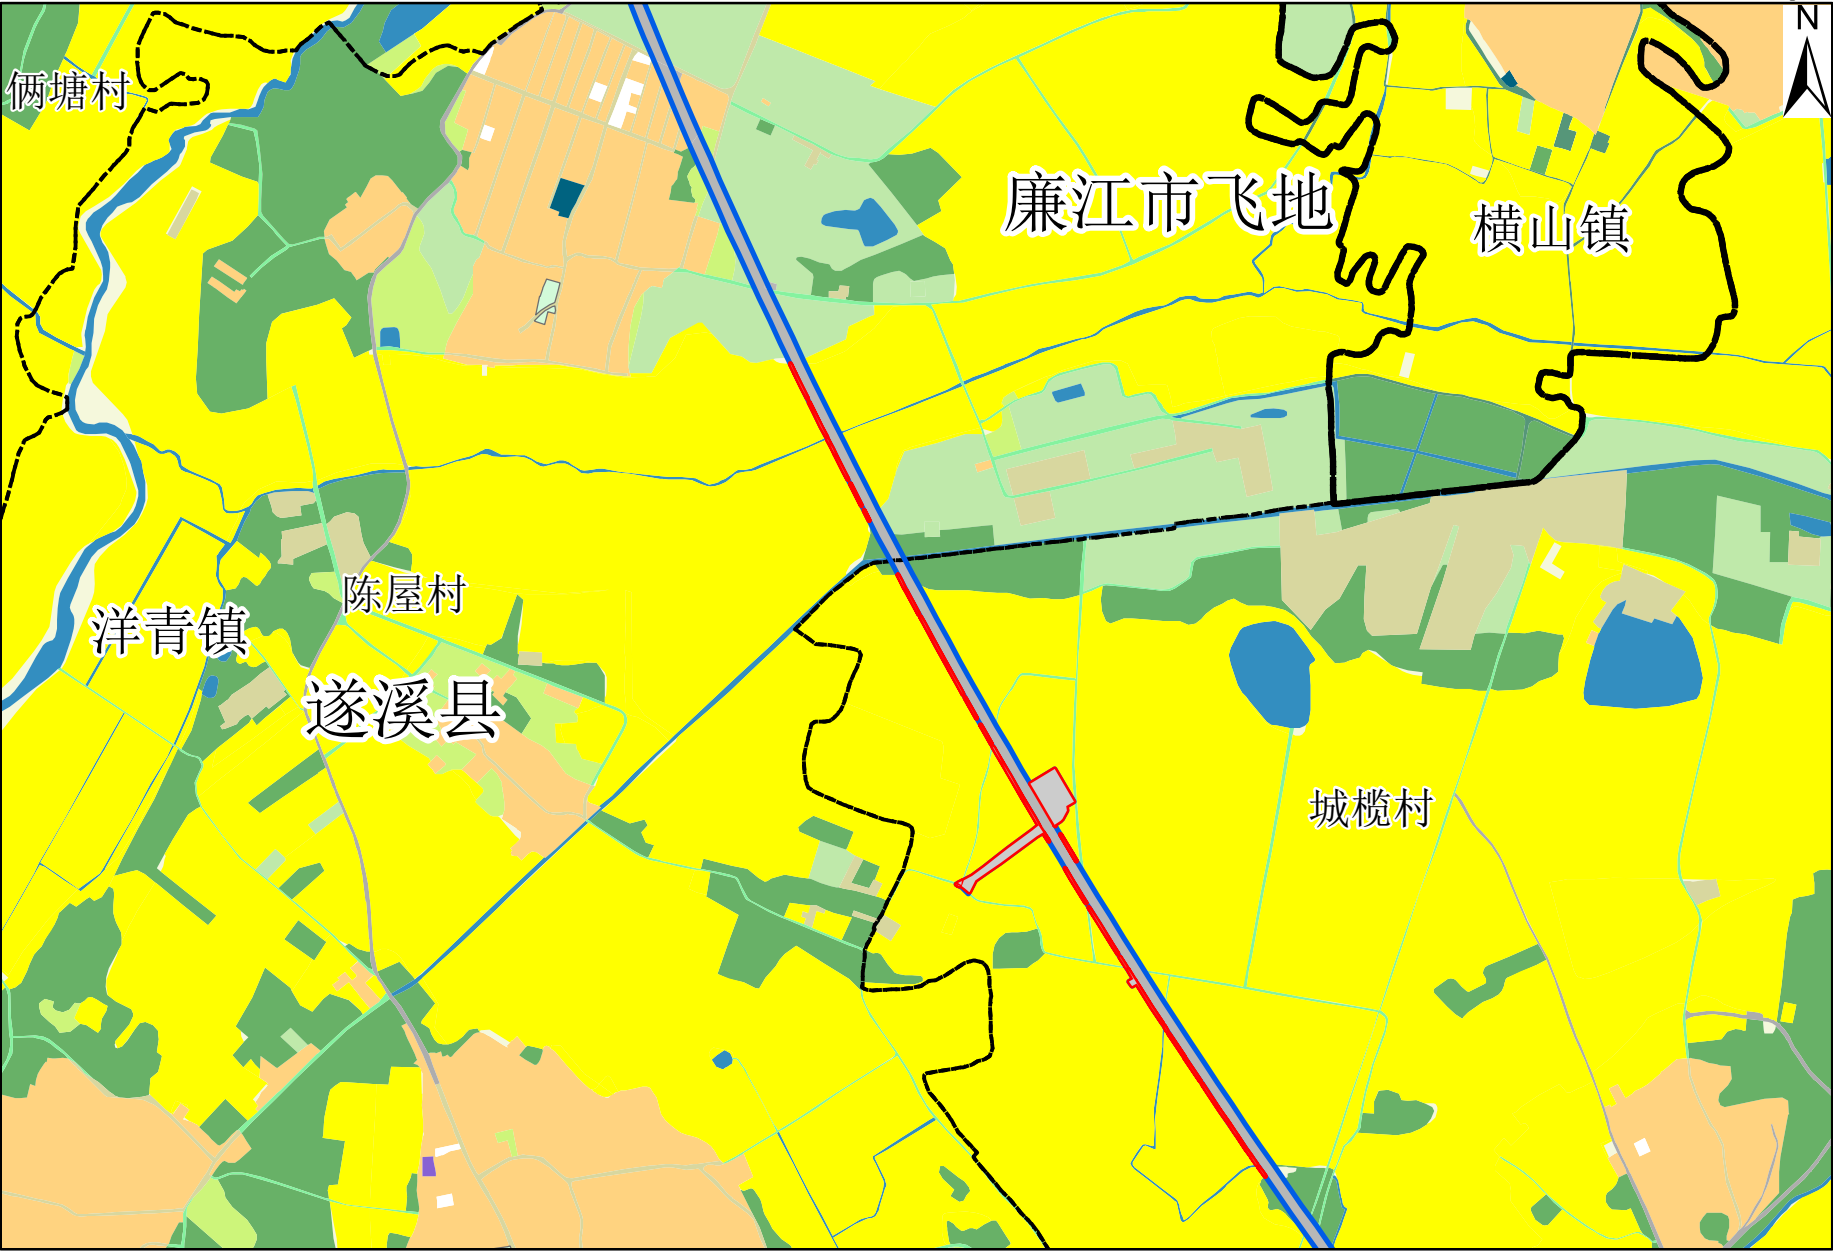


1:10,000

制图单位：遂溪县自然资源局

制图时间：2025年08月


项目占用永久基本农田布局图（调整后）（局部三）

项目名称：新建合浦至湛江铁路项目（遂溪段）

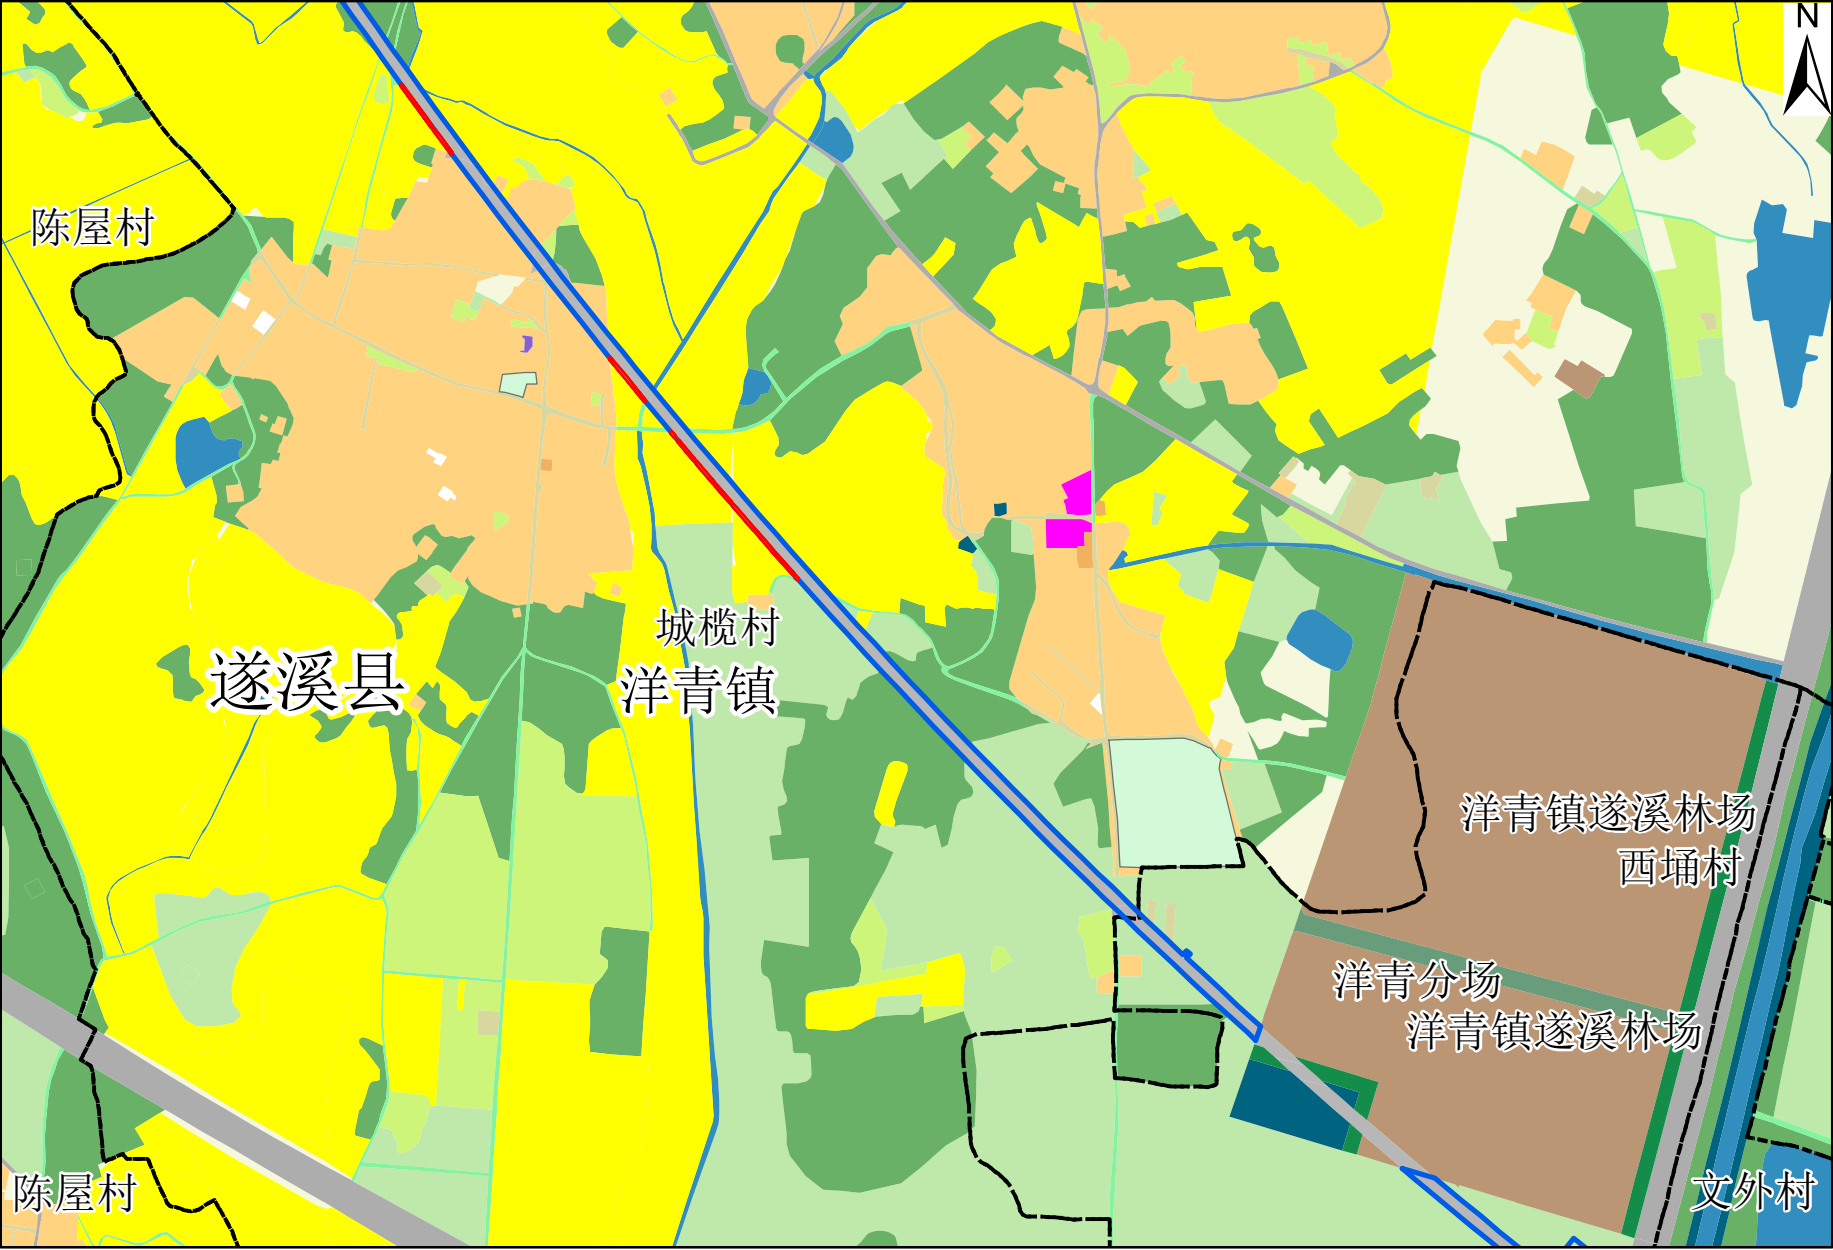



项目占用永久基本农田布局图（调整后）（局部四）

项目名称：新建合浦至湛江铁路项目（遂溪段）

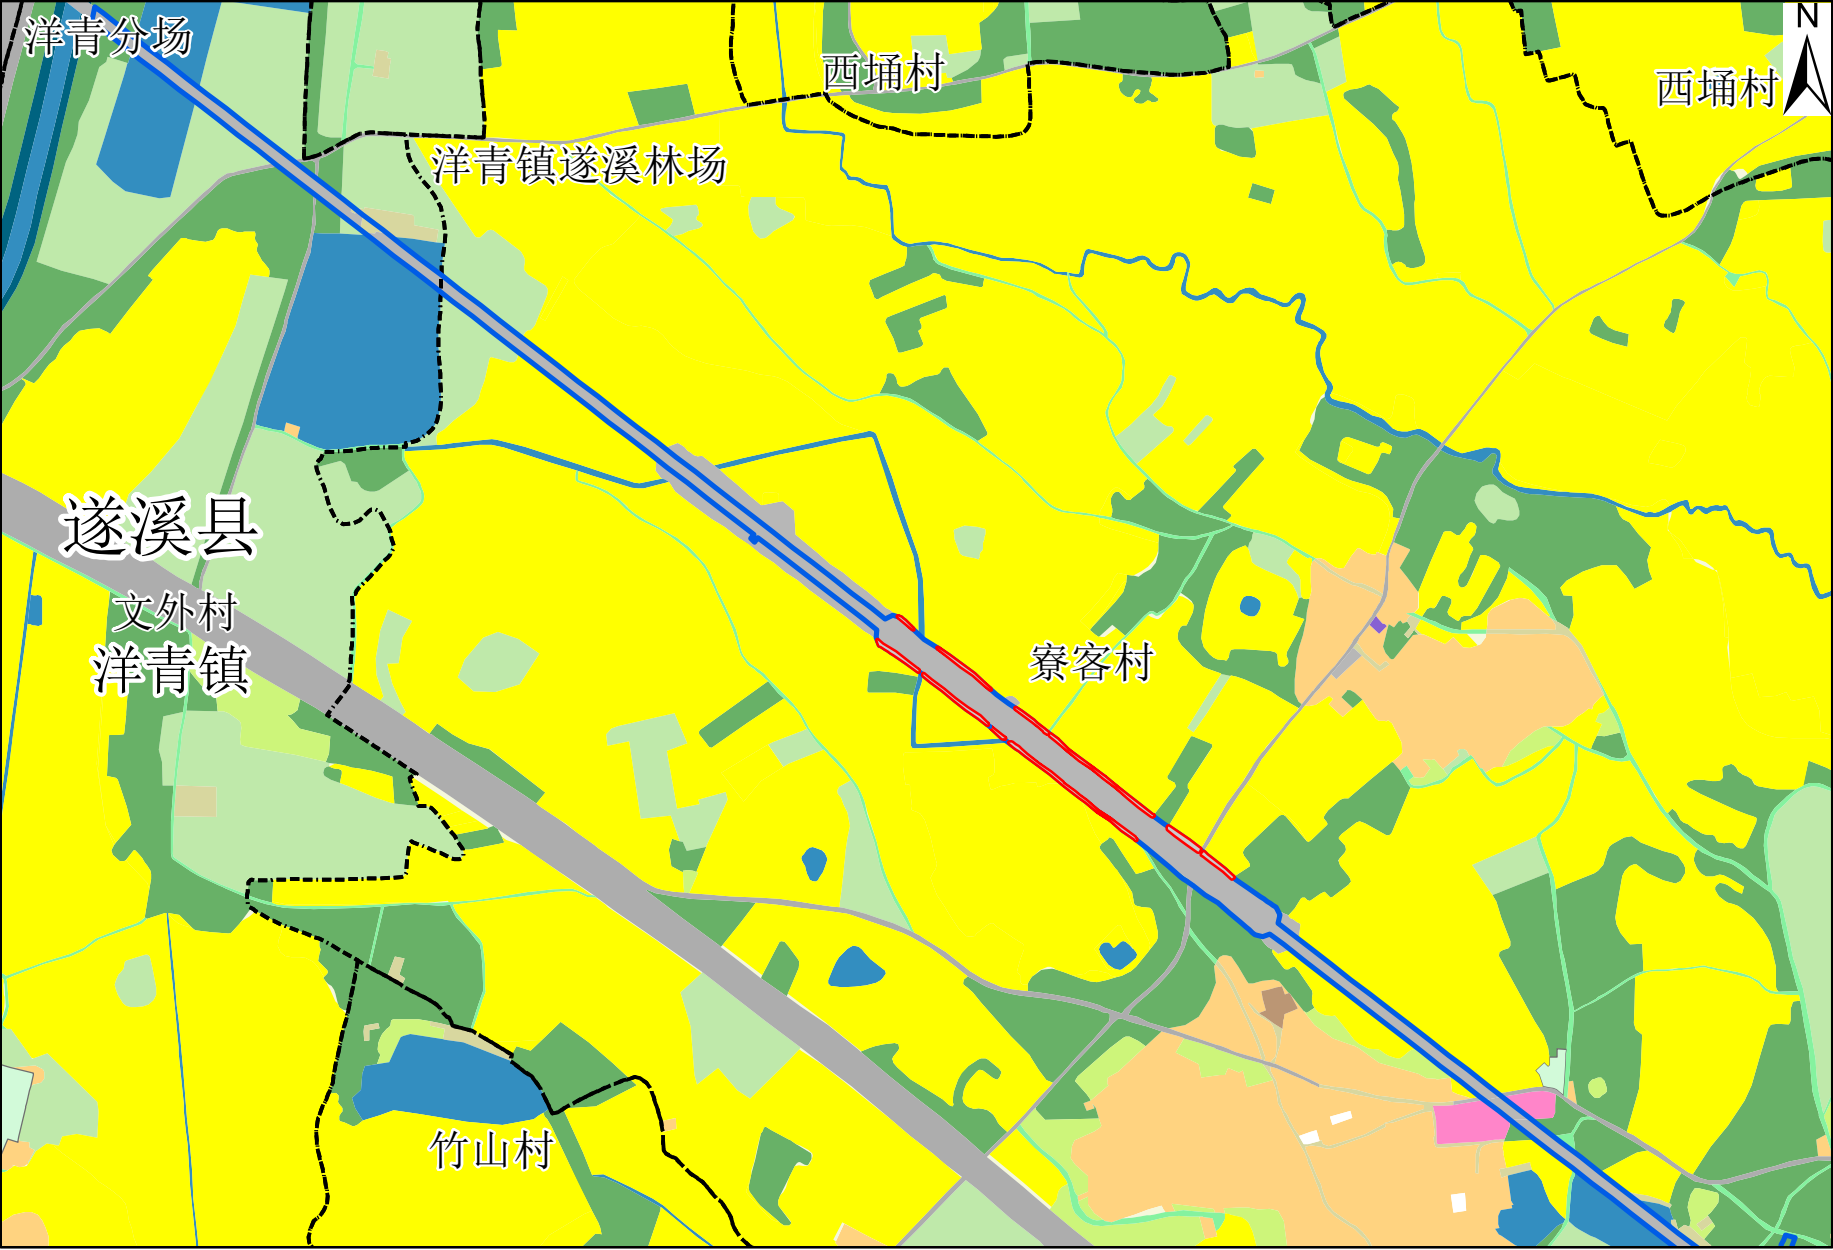


项目占用永久基本农田布局图（调整后）（局部五）

项目名称：新建合浦至湛江铁路项目（遂溪段）

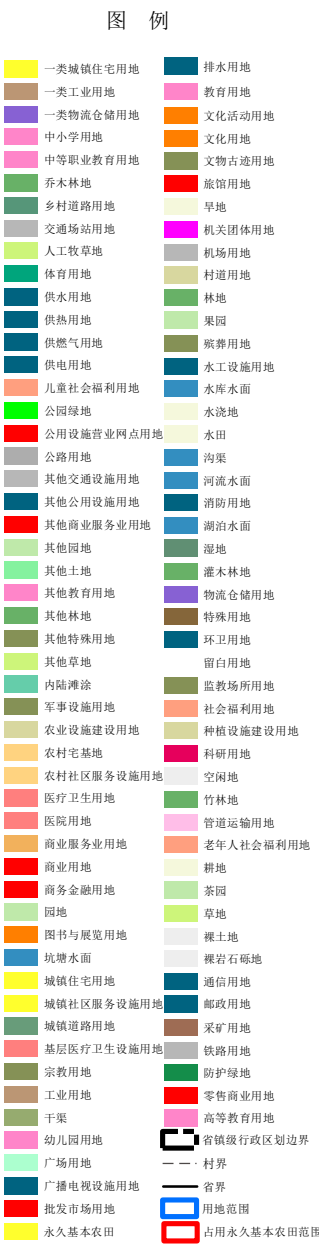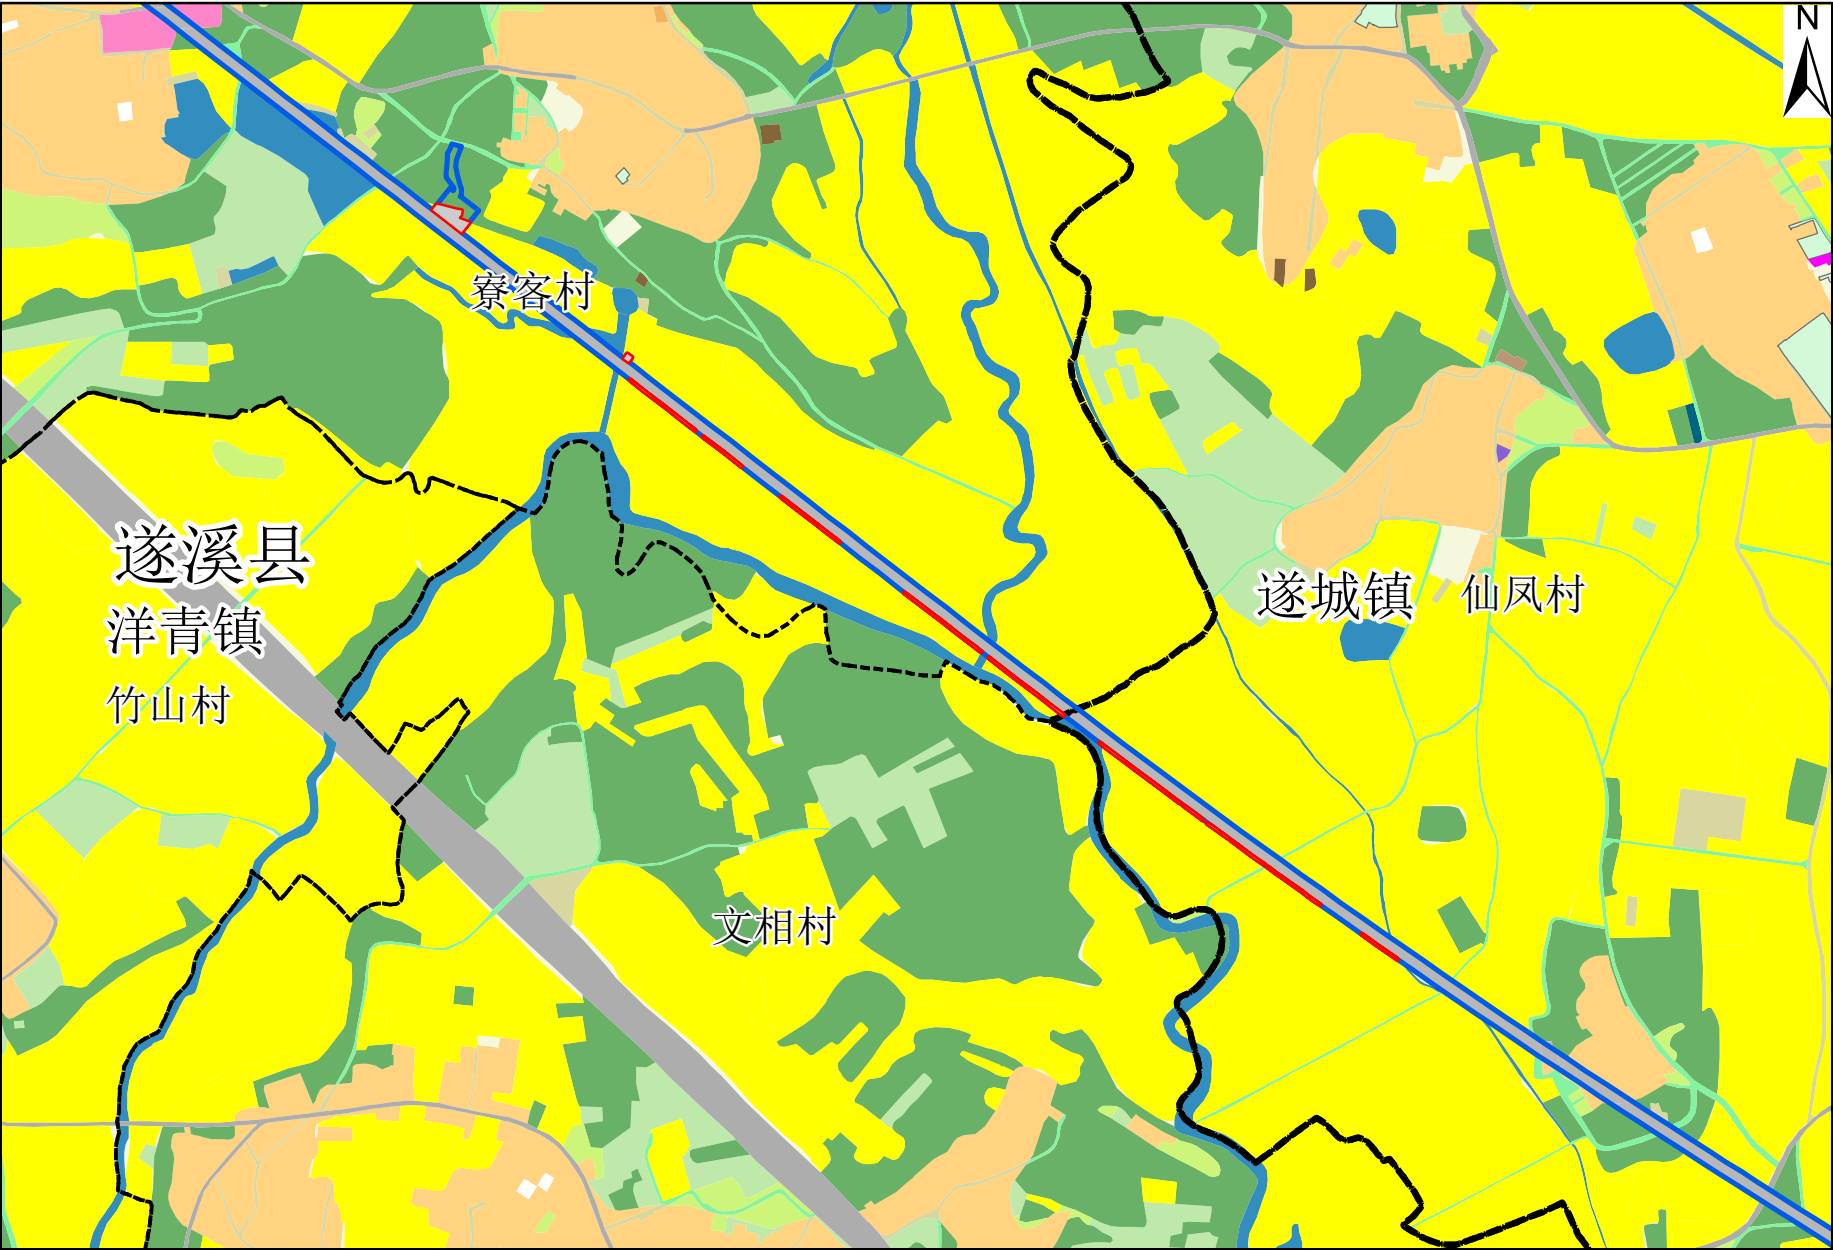


项目占用永久基本农田布局图（调整后）（局部六）

项目名称：新建合浦至湛江铁路项目（遂溪段）

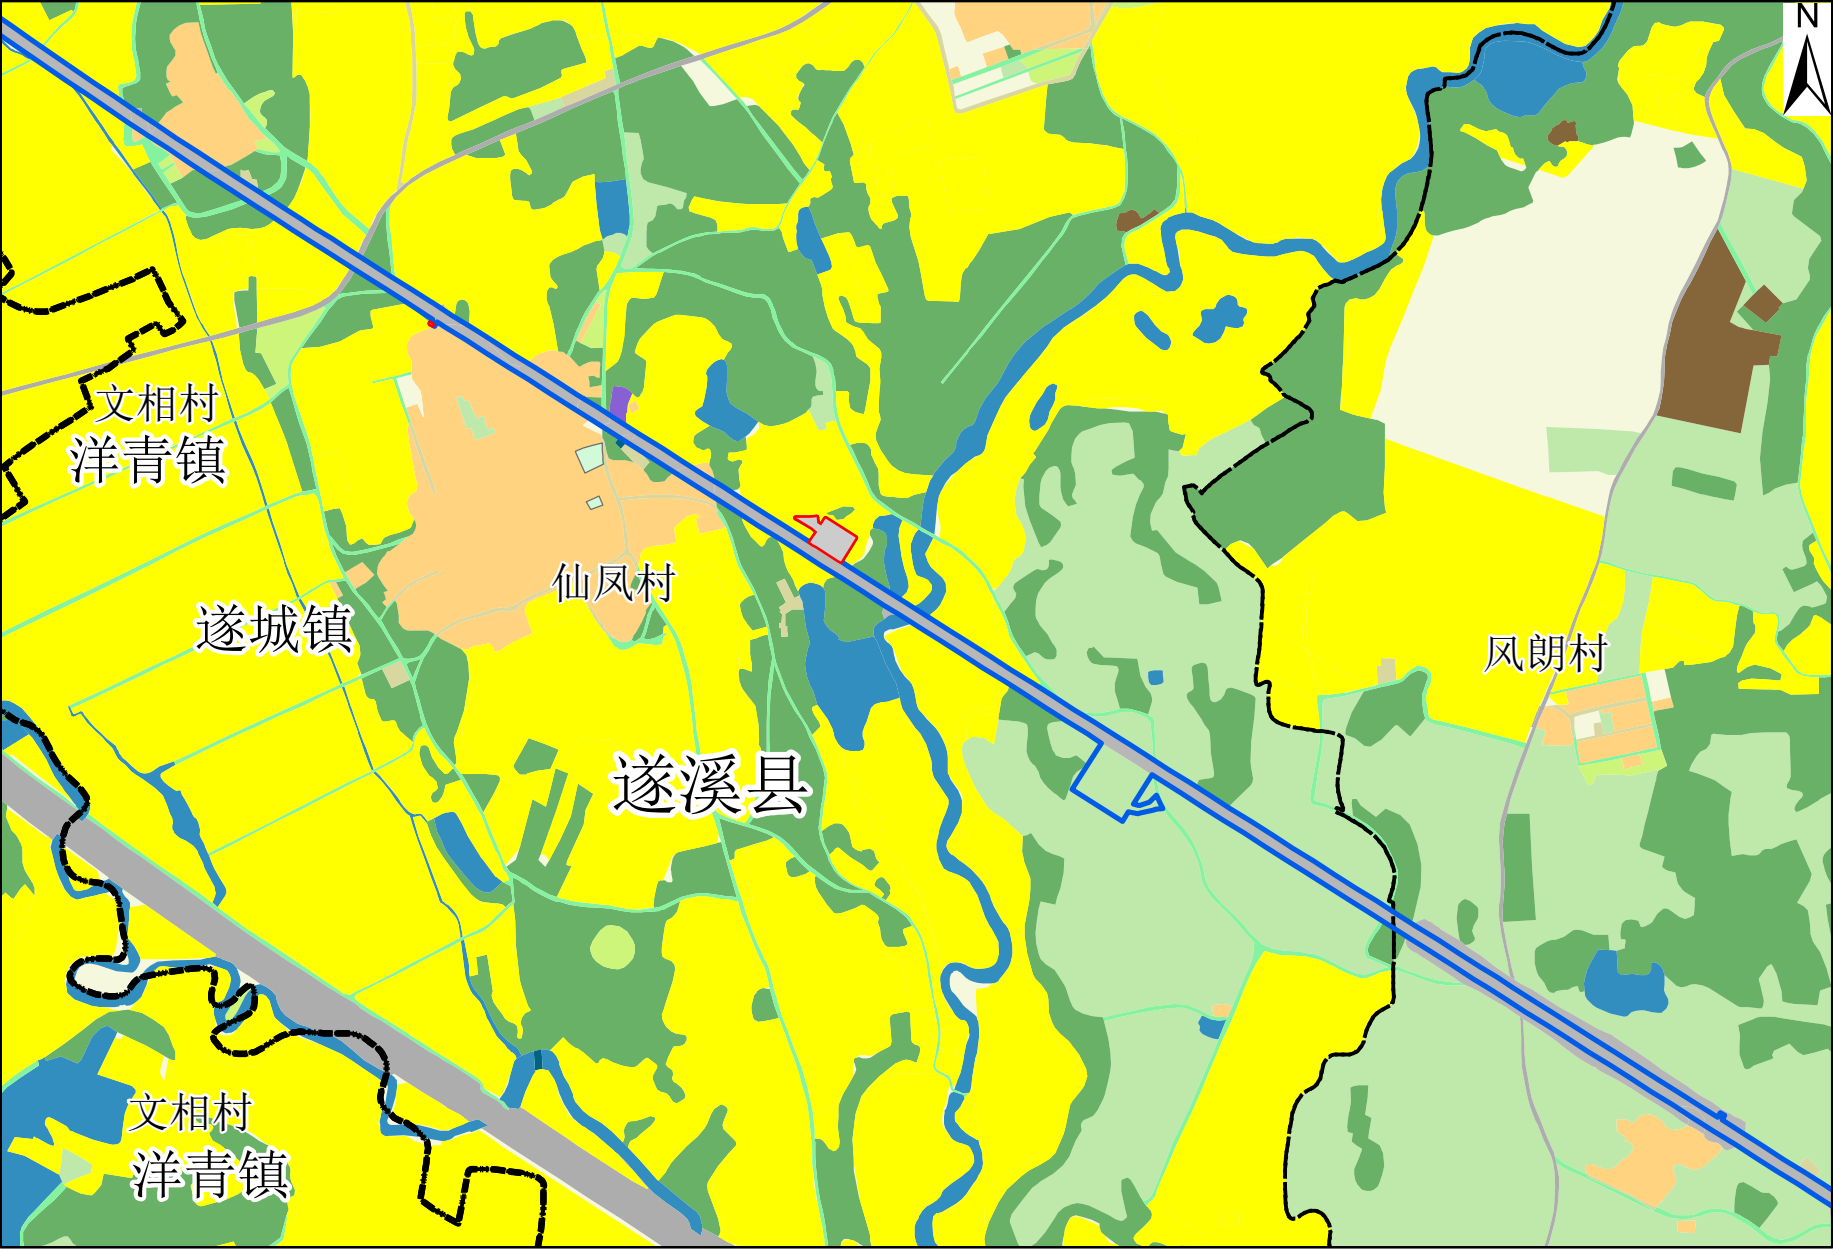


项目占用永久基本农田布局图（调整后）（局部七）

项目名称：新建合浦至湛江铁路项目（遂溪段）

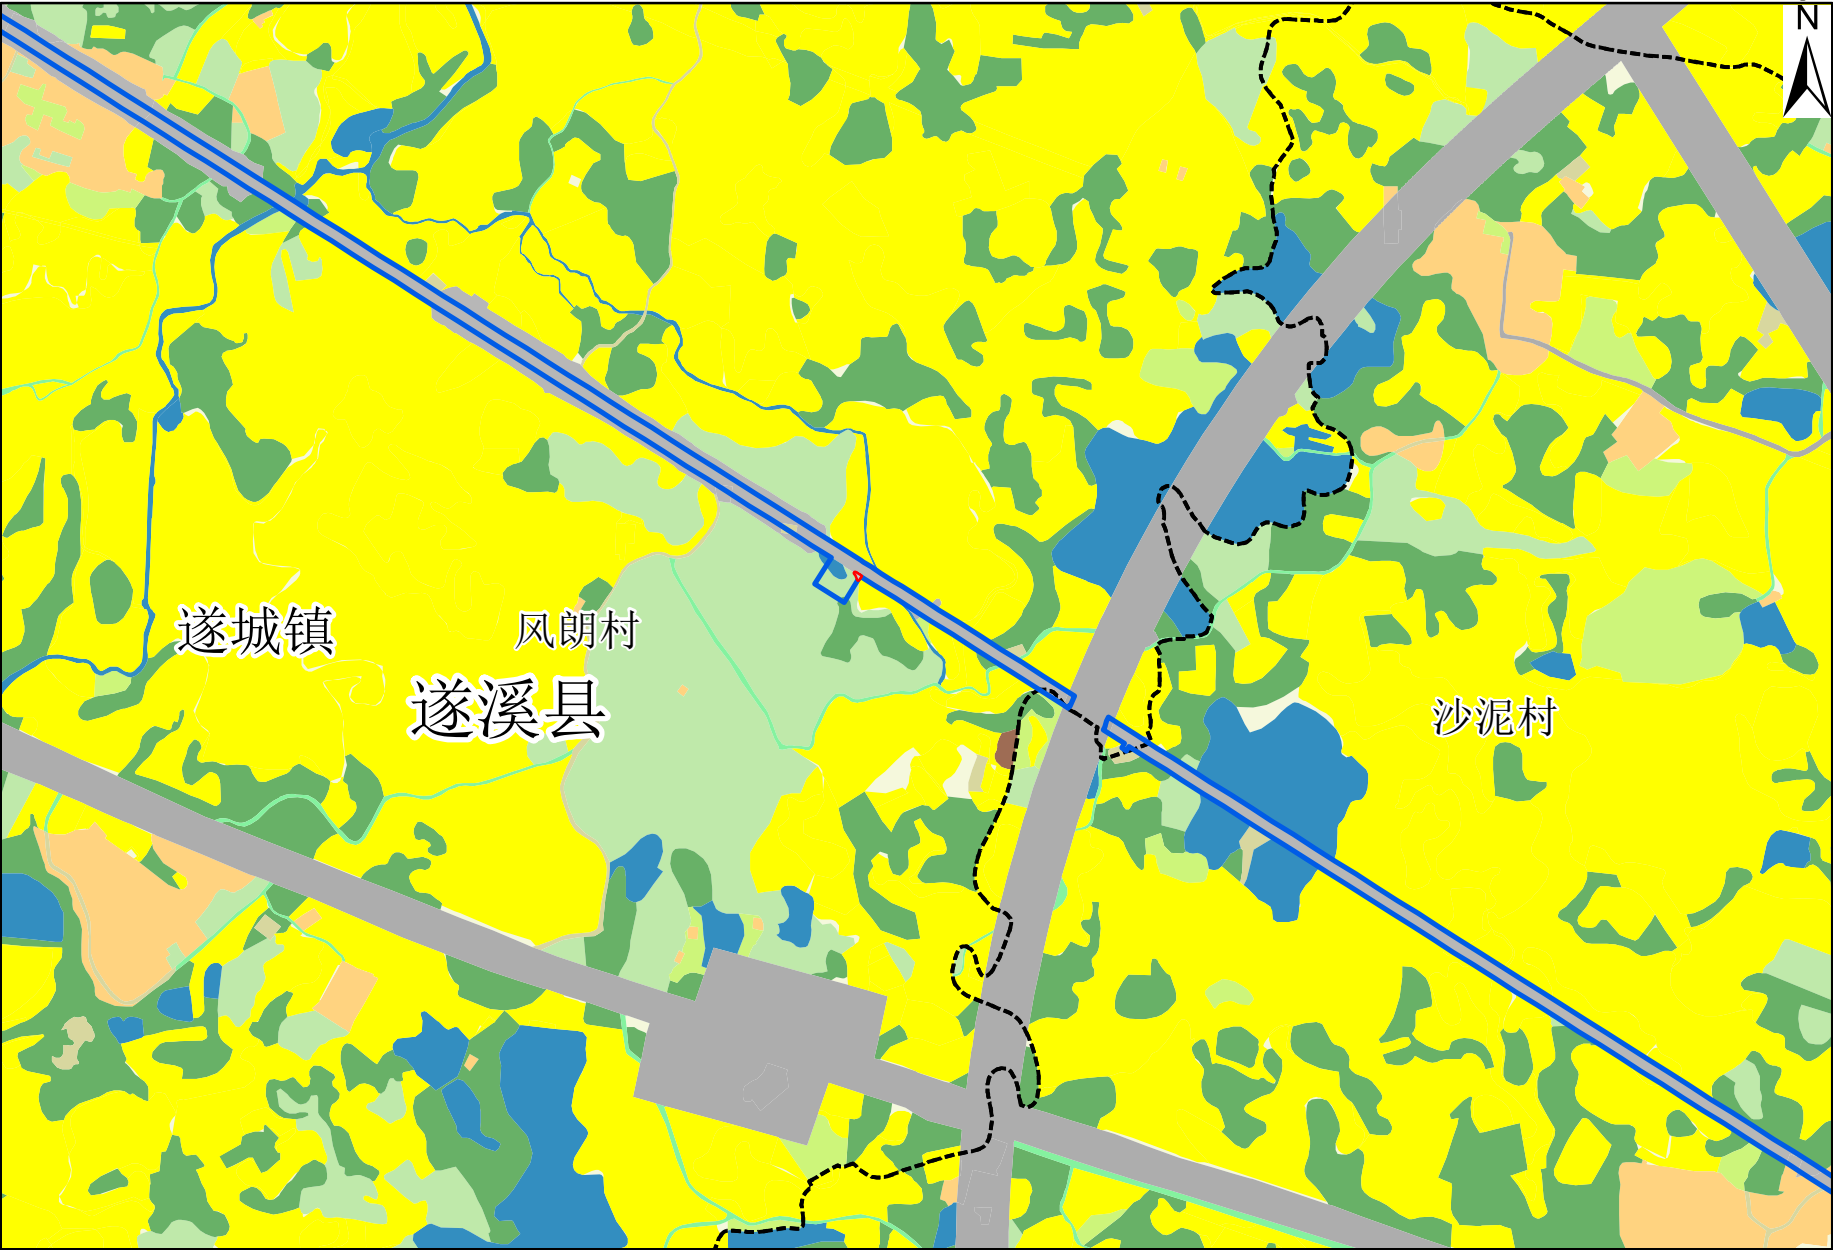

项目占用永久基本农田布局图（调整后）（局部八）

项目名称：新建合浦至湛江铁路项目（遂溪段）

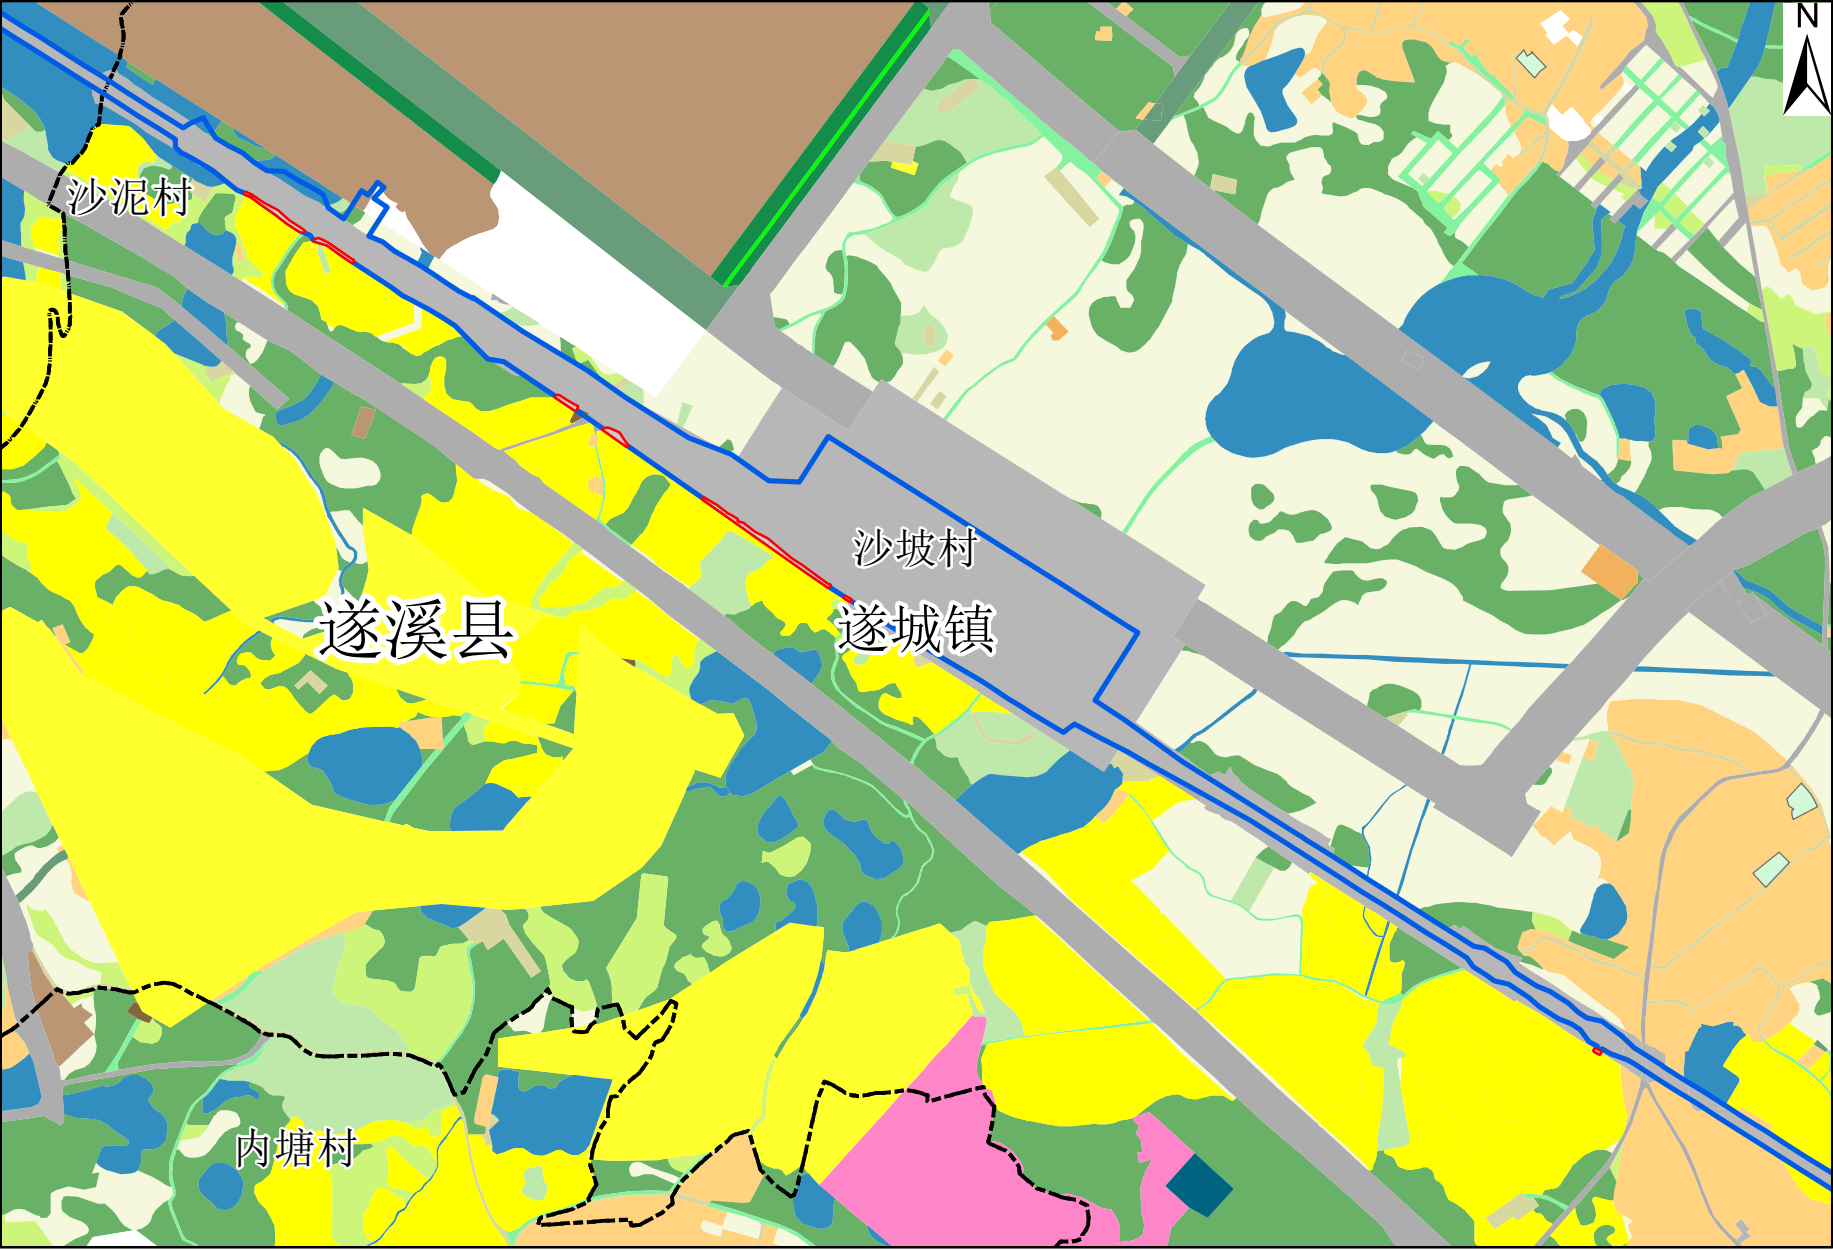

项目占用永久基本农田布局图（调整后）（局部九）

项目名称：新建合浦至湛江铁路项目（遂溪段）

