


茂湛高速扩建征地（黄略镇内村、油行经济合作社）征地红线图

2366.359-37433.804

伟志股份公司湛江分公司

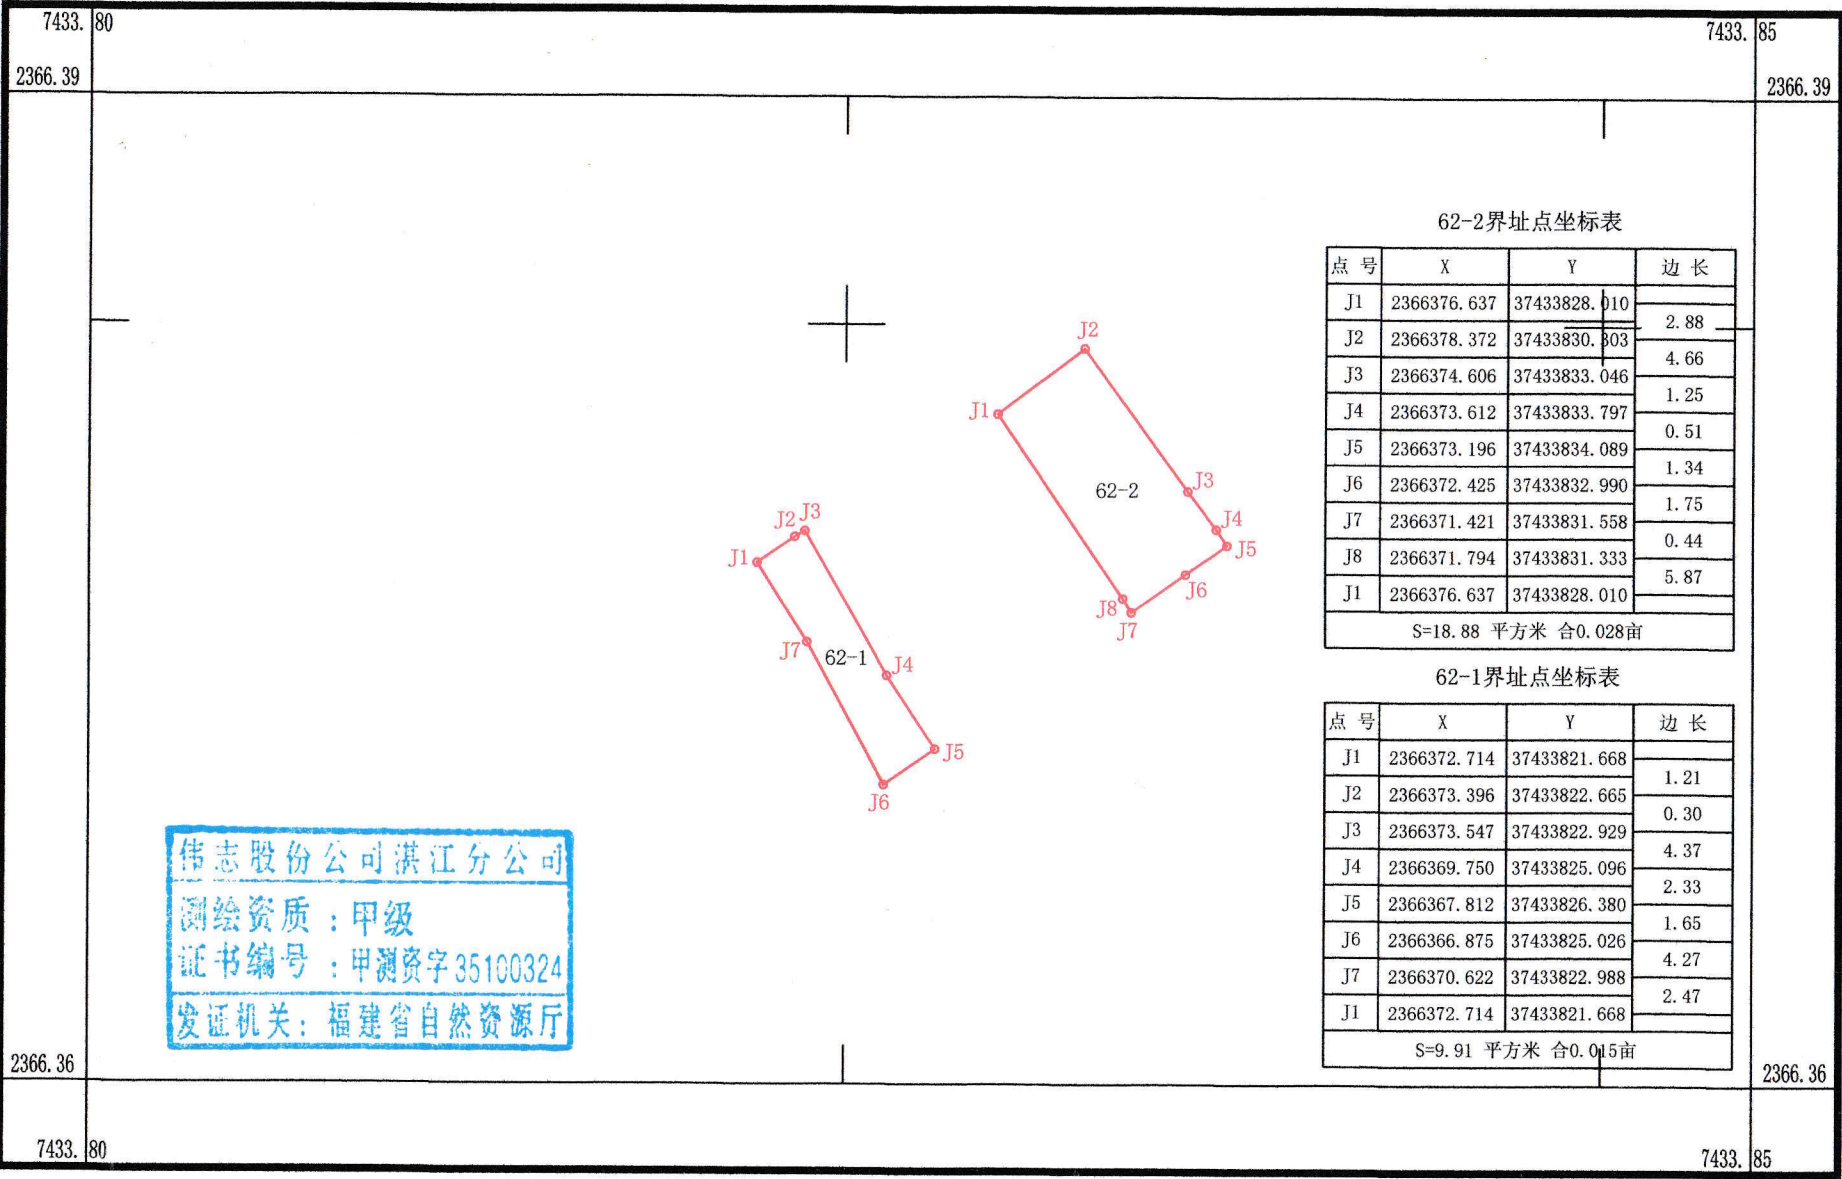

2000国家大地坐标系
1985国家高程基准，等高距为1米
GB/T20257.1-2017版图式
2024年4月数字化制图


1:200

测量员：梁其磊
绘图员：陈国杰
检查员：陈小军

茂湛高速扩建征地（黄略镇内村、油行经济合作社）征地红线图

2366.335-37433.756

伟志股份公司湛江分公司

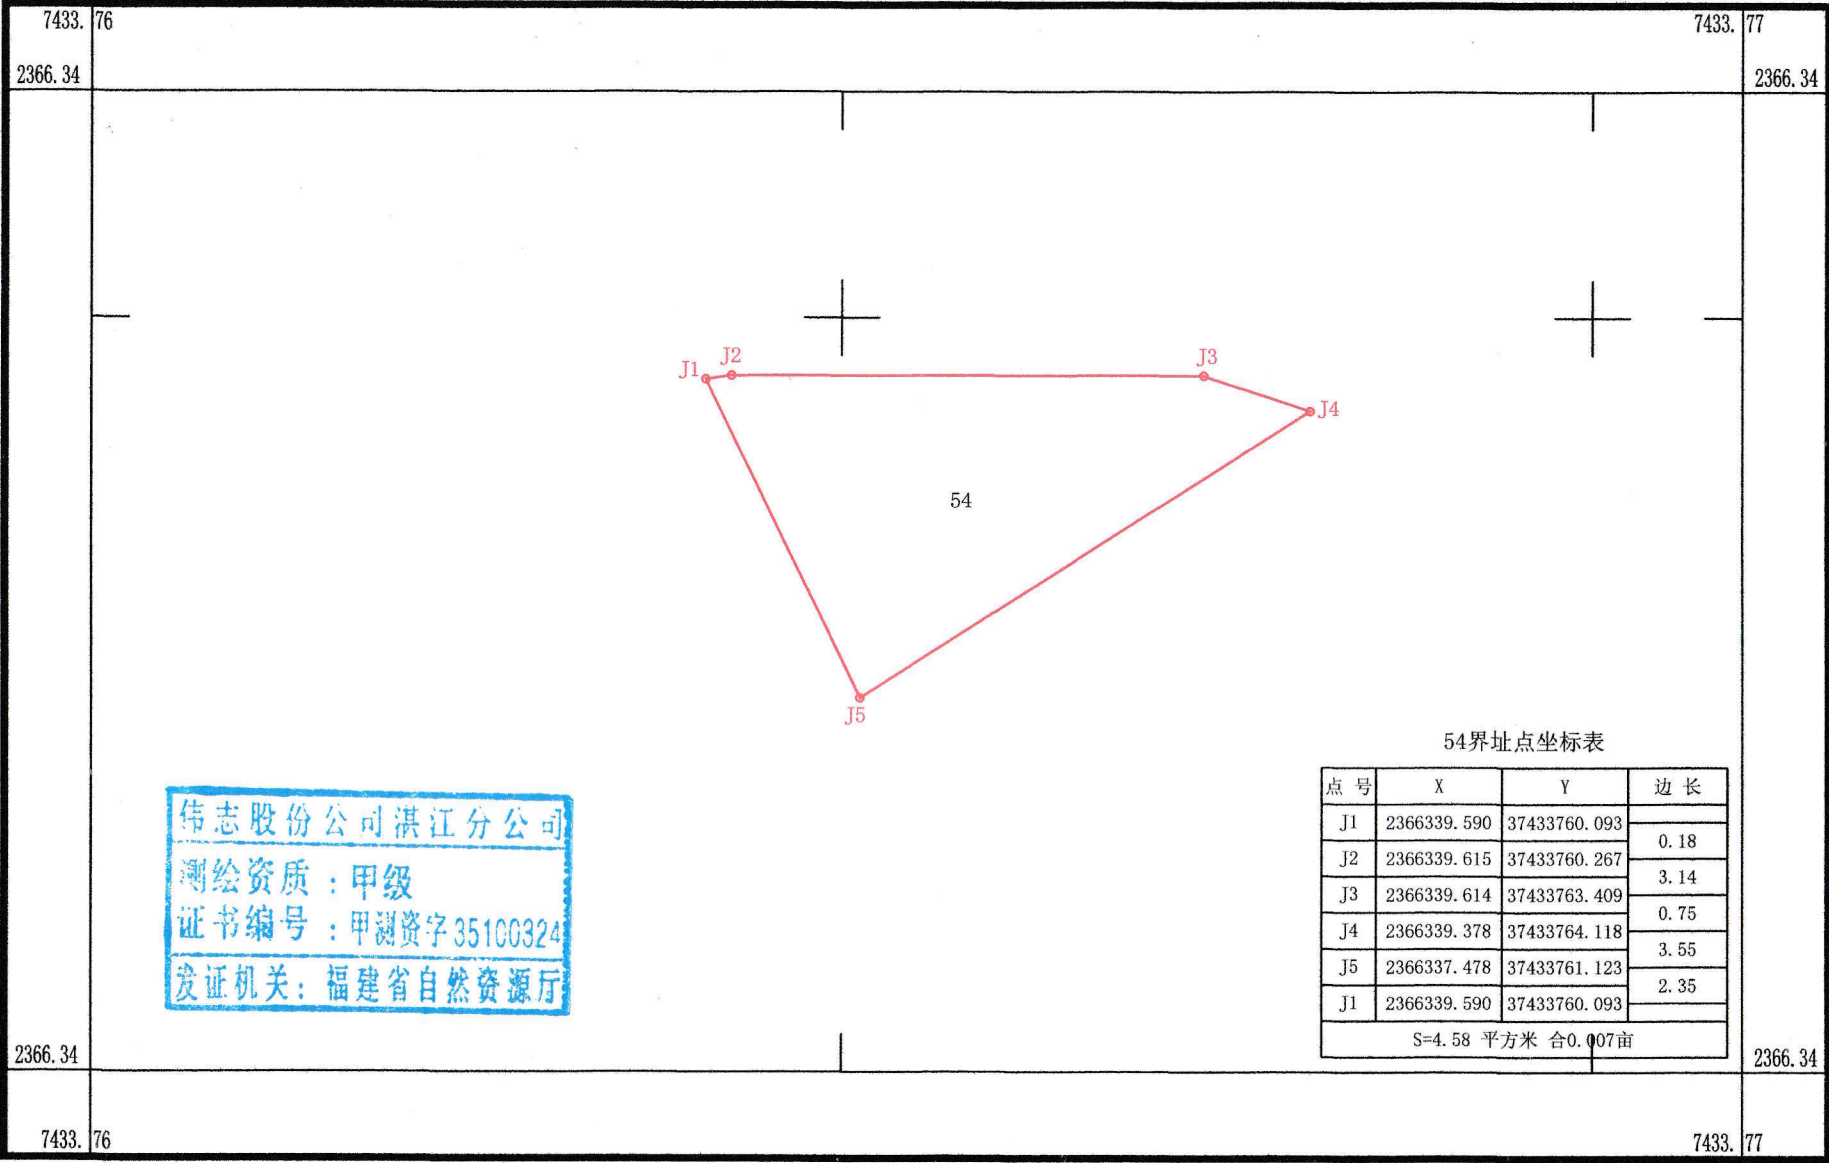

2000国家大地坐标系
1985国家高程基准，等高距为1米
GB/T20257.1-2017版图式
2024年4月数字化制图

1:50


测量员：梁其磊
绘图员：陈国杰
检查员：陈小军

茂湛高速扩建征地（黄略镇内村、油行经济合作社）征地红线图

2366.291-37433.797

伟志股份公司湛江分公司

伟志股份公司湛江分公司
测绘资质：甲级
证书编号：甲测资字35100324
发证机关：福建省自然资源厅

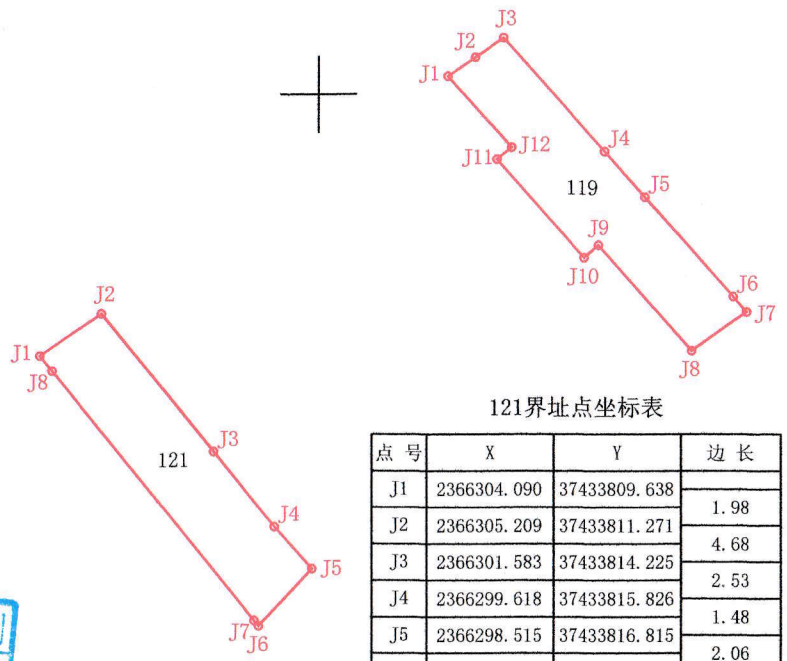

121界址点坐标表

点号	X	Y	边长
J1	2366304.090	37433809.638	1.98
J2	2366305.209	37433811.271	4.68
J3	2366301.583	37433814.225	2.53
J4	2366299.618	37433815.826	1.48
J5	2366298.515	37433816.815	2.06
J6	2366297.012	37433815.407	0.18
J7	2366297.155	37433815.292	8.43
J8	2366303.691	37433809.966	0.52
J1	2366304.090	37433809.638	
S=17.62 平方米 合0.026亩			

119界址点坐标表

点号	X	Y	边长
J1	2366311.470	37433820.410	0.88
J2	2366311.967	37433821.135	0.90
J3	2366312.477	37433821.879	4.01
J4	2366309.483	37433824.550	1.60
J5	2366308.287	37433825.613	3.51
J6	2366305.668	37433827.947	0.53
J7	2366305.272	37433828.302	1.78
J8	2366304.248	37433826.845	3.71
J9	2366307.022	37433824.388	0.51
J10	2366306.689	37433824.006	3.47
J11	2366309.278	37433821.704	0.50
J12	2366309.594	37433822.092	2.52
J1	2366311.470	37433820.410	
S=18.76 平方米 合0.028亩			

2000国家大地坐标系
1985国家高程基准，等高距为1米
GB/T20257.1-2017版图式
2024年4月数字化制图


1:200

测量员：梁其磊
绘图员：陈国杰
检查员：陈小军

茂湛高速扩建征地（黄略镇内村、油行经济合作社）征地红线图

2366.167-37433.648

伟志股份公司湛江分公司

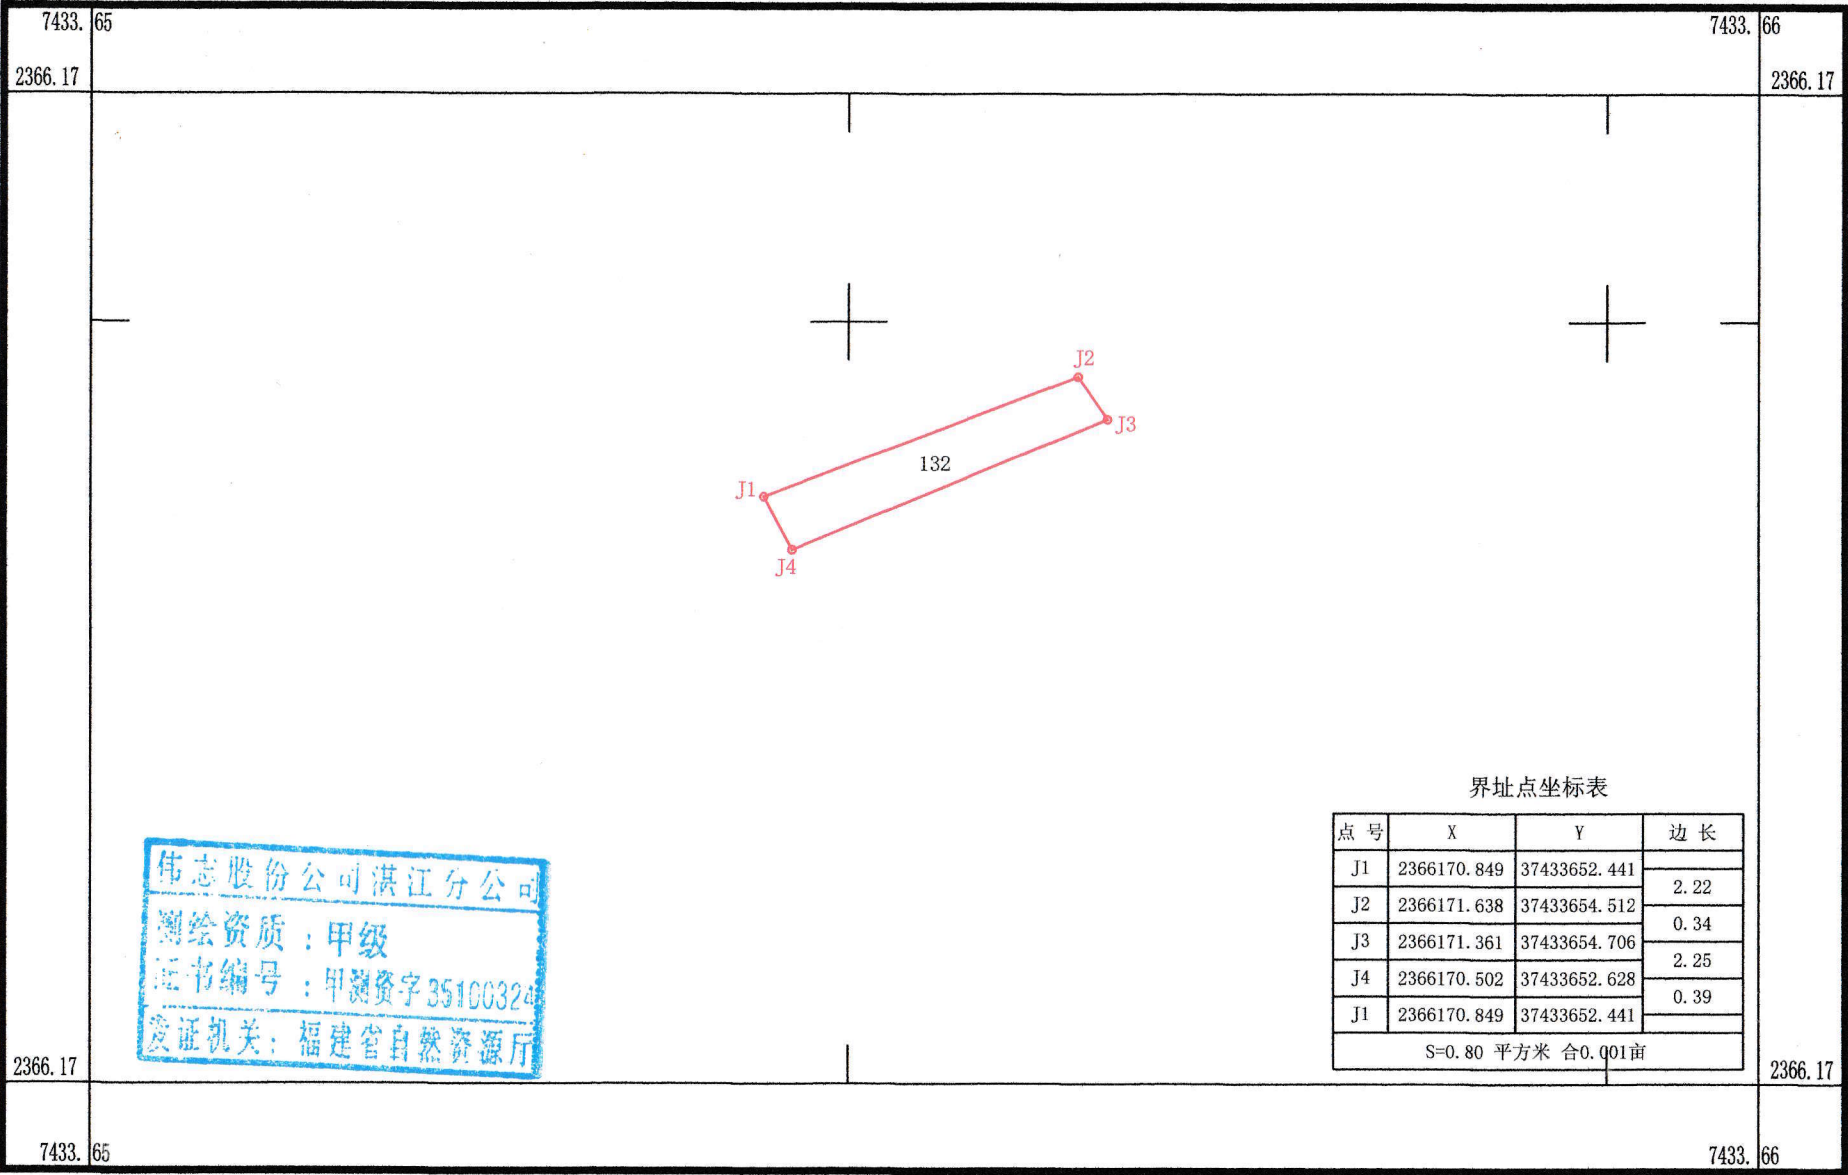

2000国家大地坐标系
1985国家高程基准，等高距为1米
GB/T20257.1-2017版图式
2024年4月数字化制图


1:50

测量员：梁其磊
绘图员：陈国杰
检查员：陈小军

茂湛高速扩建征地（黄略镇内村、油行经济合作社）征地红线图

2365.923-37432.967

伟志股份公司湛江分公司

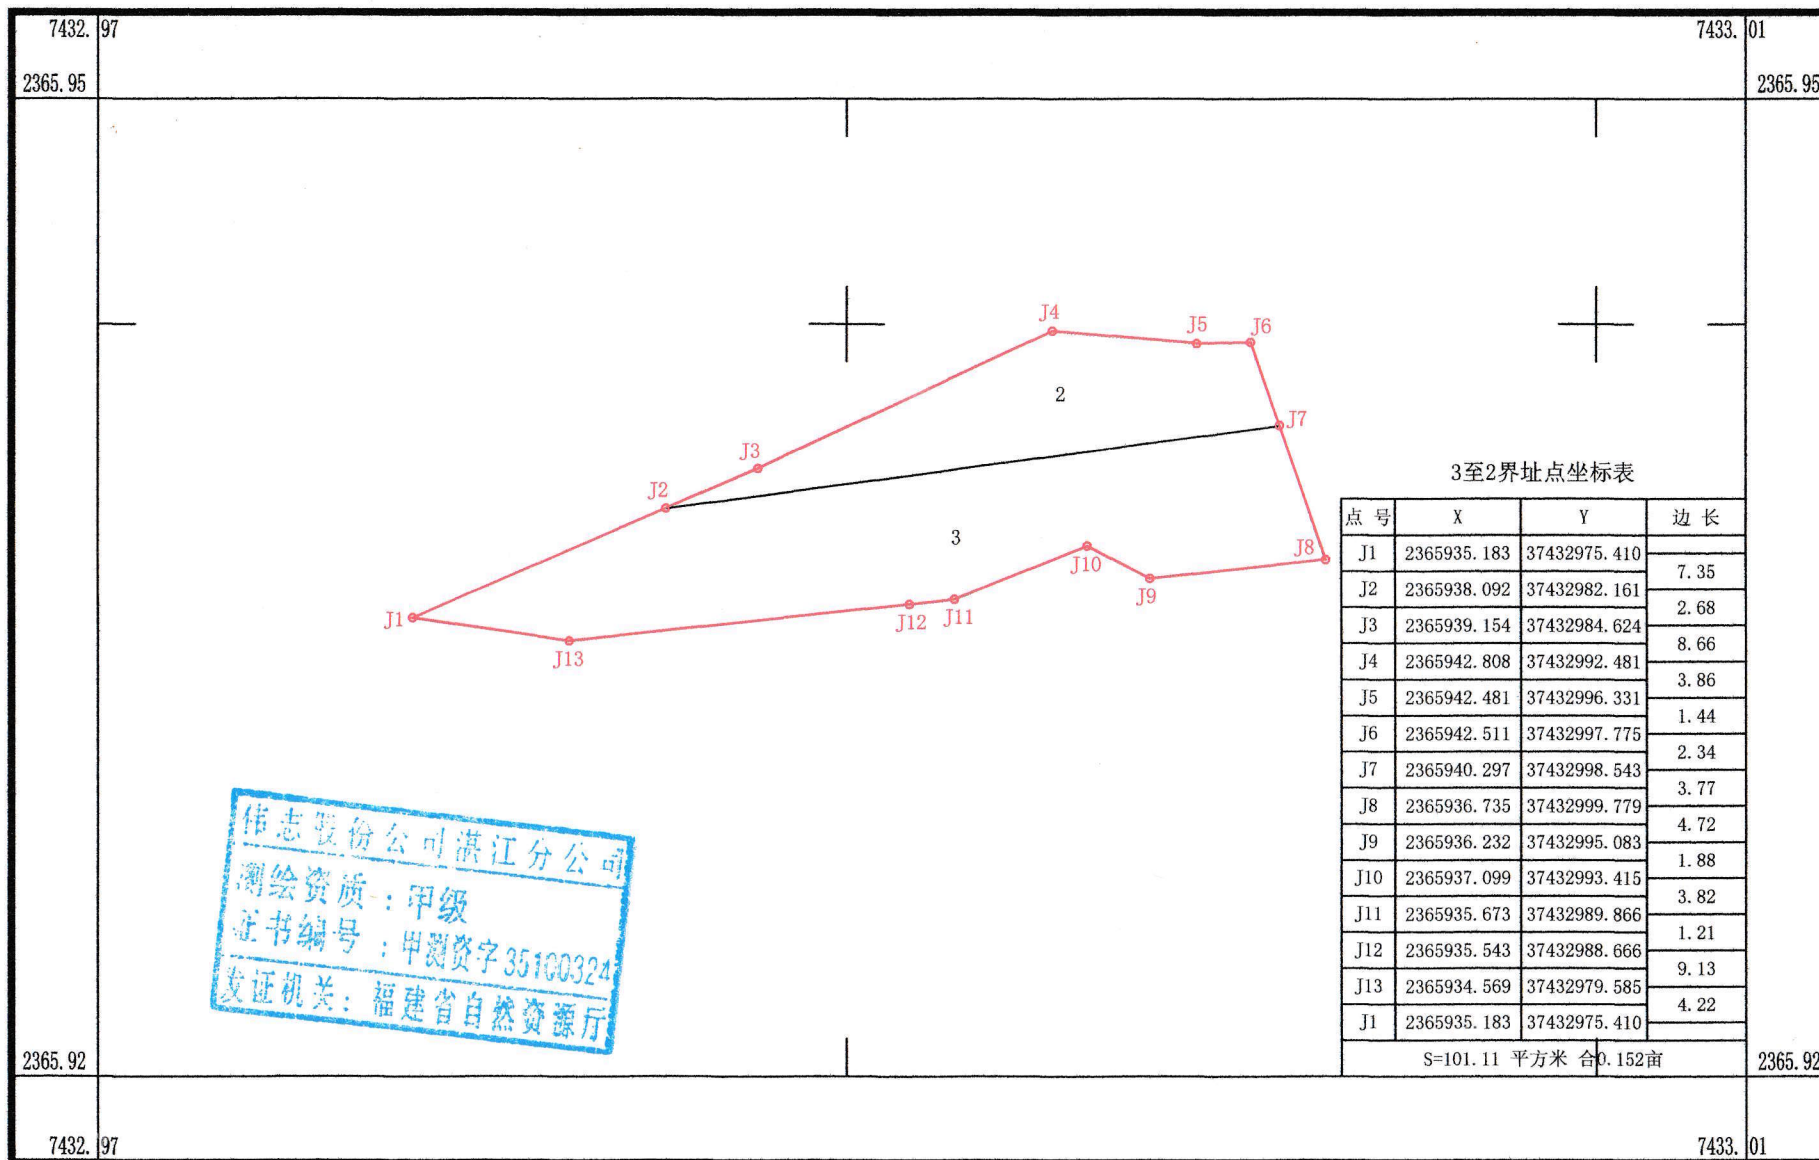

2000国家大地坐标系
1985国家高程基准，等高距为1米
GB/T20257.1-2017版图式
2024年4月数字化制图

1:200

测量员：梁其磊
绘图员：陈国杰
检查员：陈小军