


茂湛高速扩建征地（黄略镇内村经济合作社）征地红线图

2366.998-37434.810

伟志股份公司湛江分公司

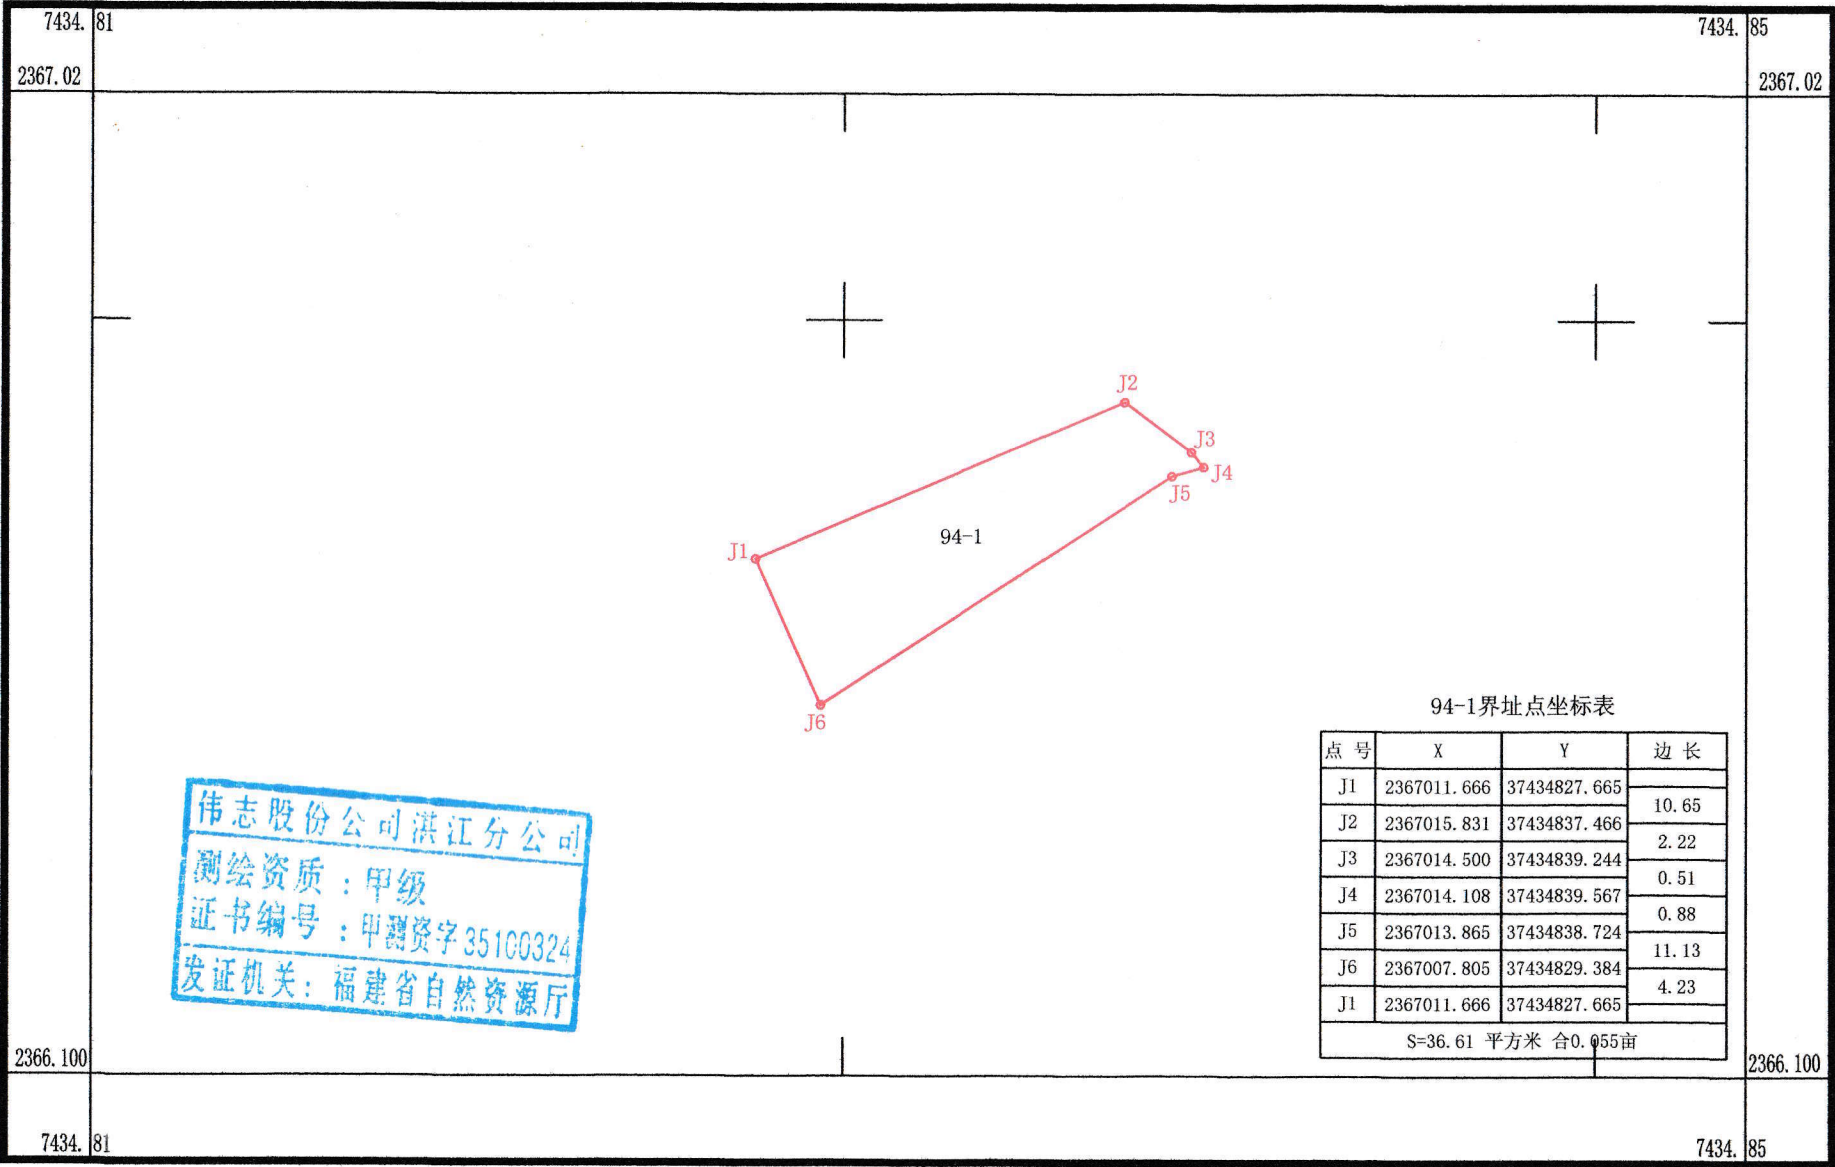

2000国家大地坐标系
1985国家高程基准，等高距为1米
GB/T20257.1-2017版图式
2024年4月数字化制图


1:200

测量员：梁其磊
绘图员：陈国杰
检查员：陈小军

茂湛高速扩建征地（黄略镇内村经济合作社）征地红线图

2366.621-37434.150

伟志股份公司湛江分公司

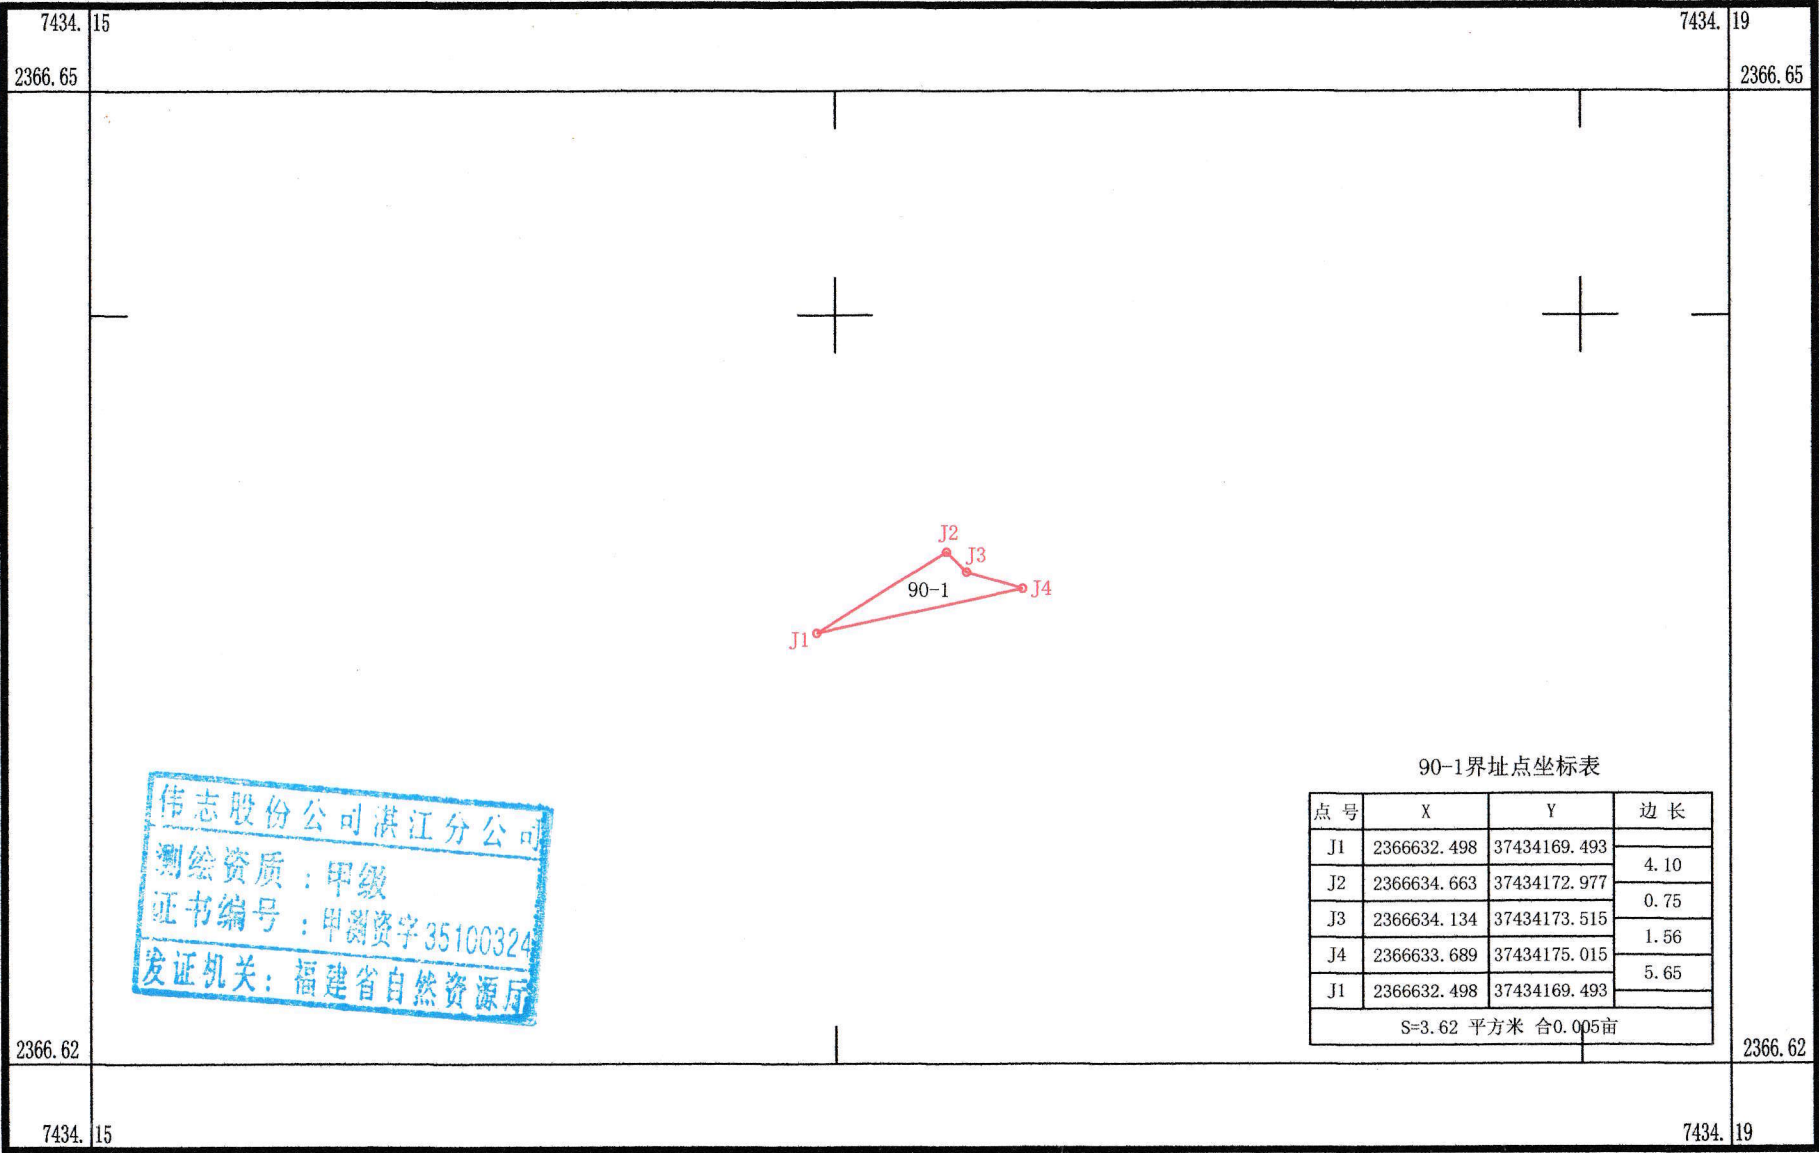

2000国家大地坐标系
1985国家高程基准，等高距为1米
GB/T20257.1-2017版图式
2024年4月数字化制图


1:200

测量员：梁其磊
绘图员：陈国杰
检查员：陈小军

茂湛高速扩建征地（黄略镇内村经济合作社）征地红线图

2366.509-37433.968

伟志股份公司湛江分公司

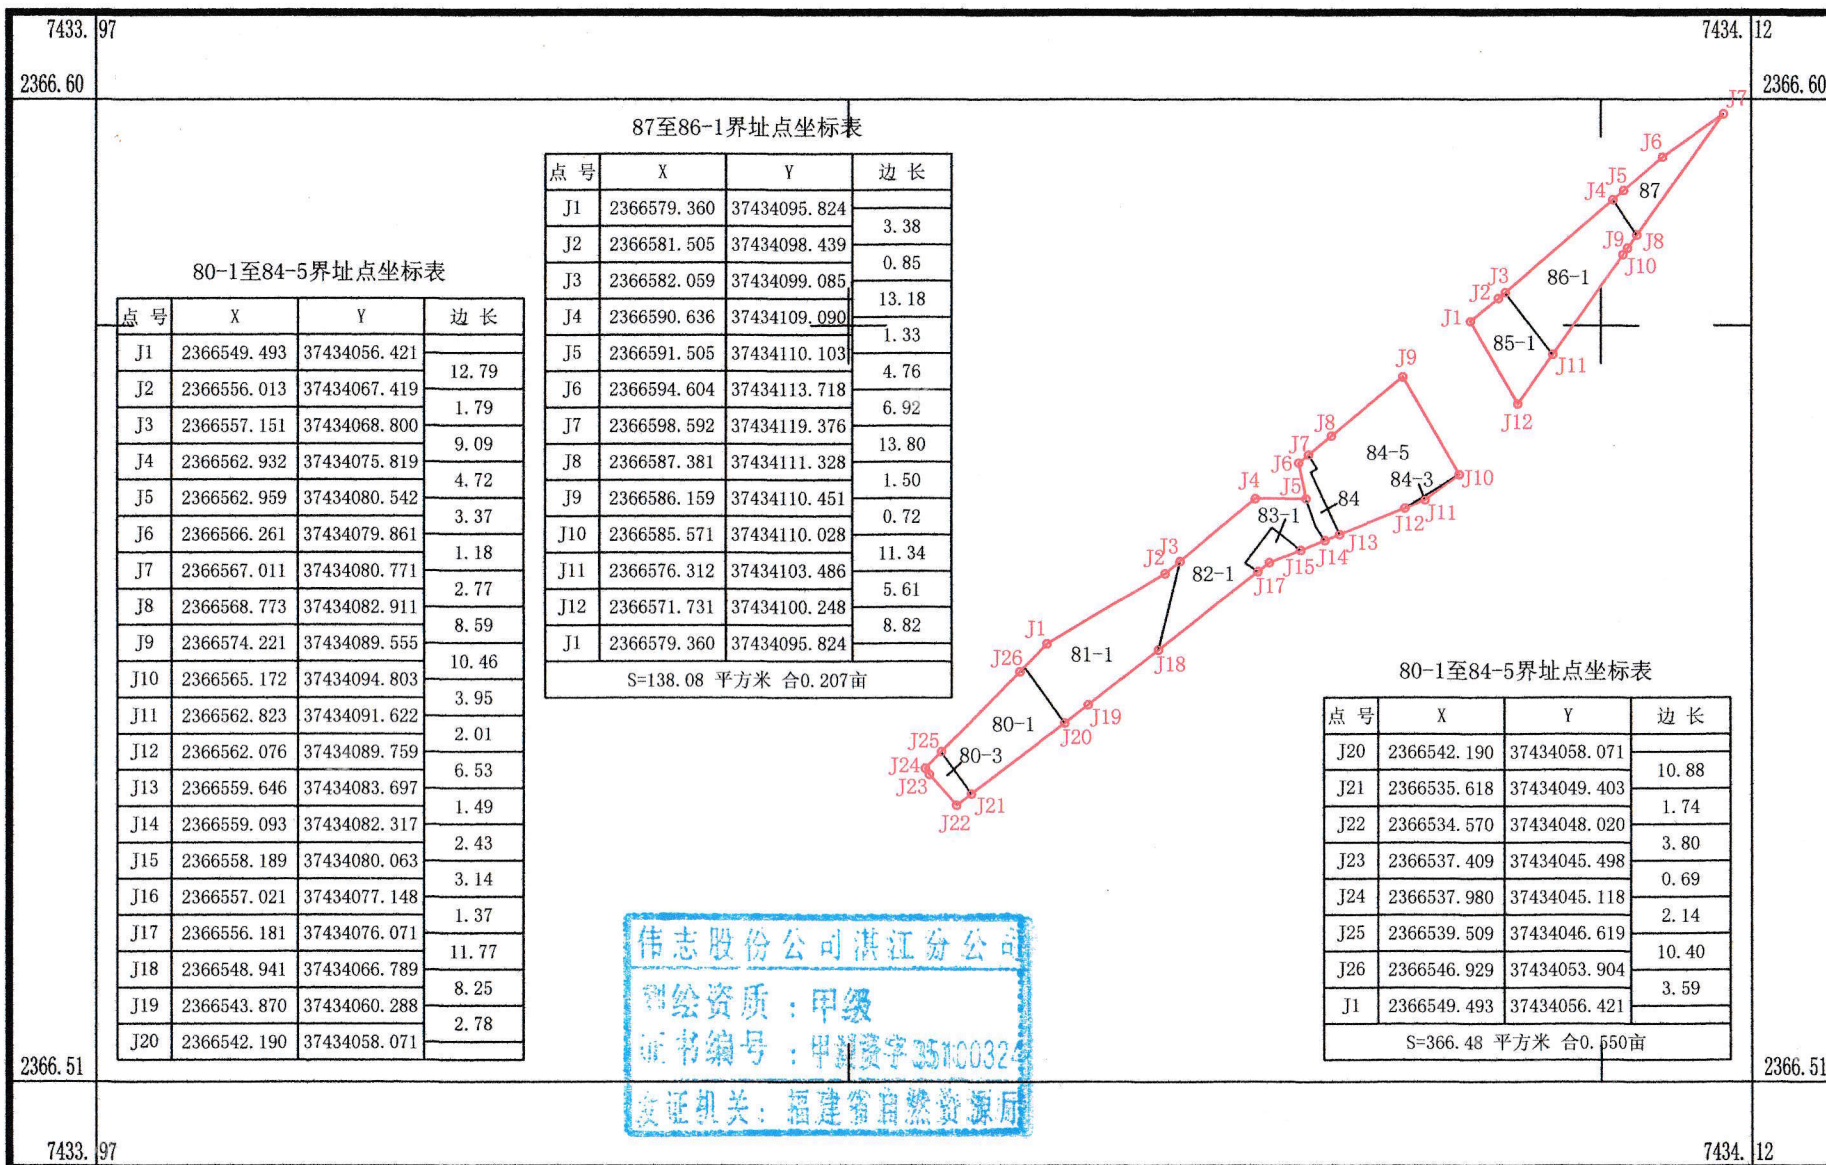

2000国家大地坐标系
 1985国家高程基准，等高距为1米
 GB/T20257.1-2017版图式
 2024年4月数字化制图


1:700

测量员：梁其磊
 绘图员：陈国杰
 检查员：陈小军

茂湛高速扩建征地（黄略镇内村经济合作社）征地红线图

2366.377-37433.827

伟志股份公司湛江分公司

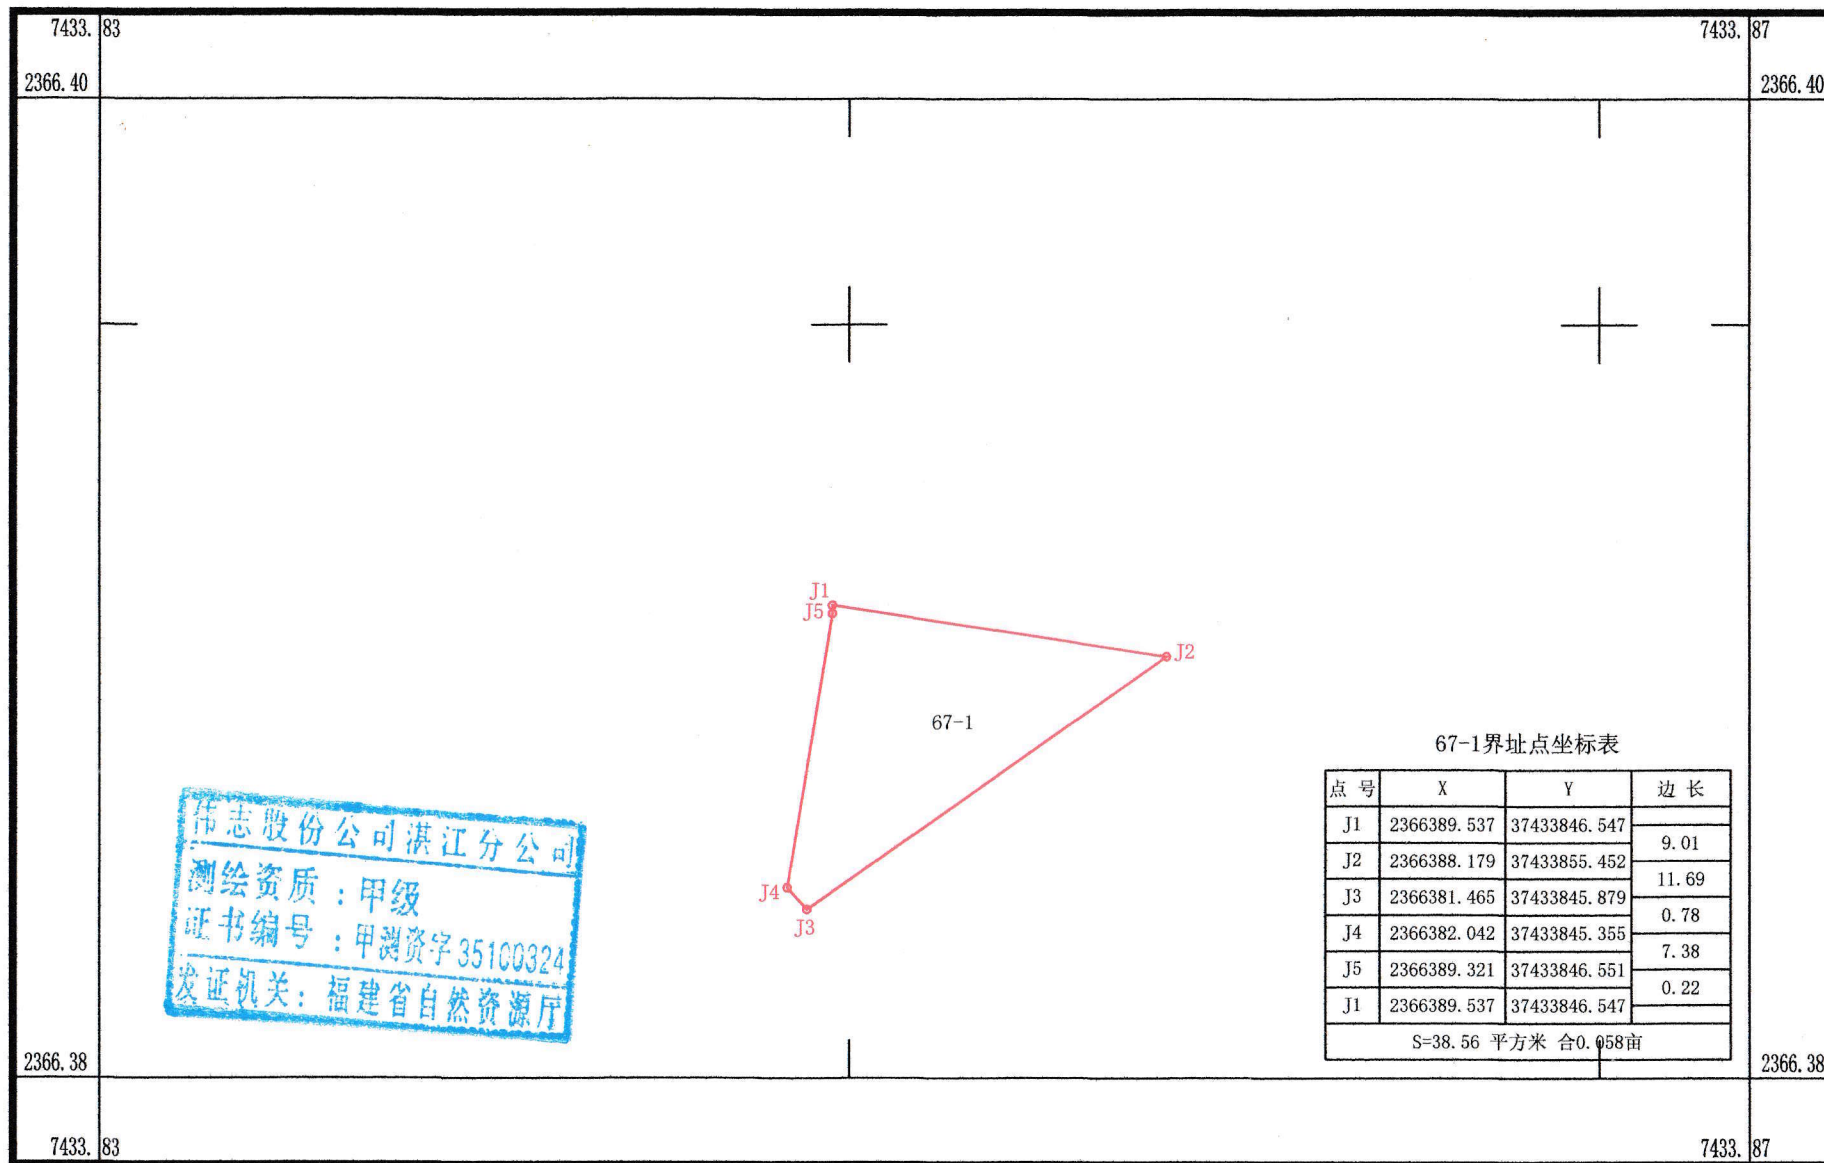

2000国家大地坐标系
1985国家高程基准，等高距为1米
GB/T20257.1-2017版图式
2024年4月数字化制图


1:200

测量员：梁其磊
绘图员：陈国杰
检查员：陈小军

茂湛高速扩建征地（黄略镇内村经济合作社）征地红线图

2366.246-37433.715

伟志股份公司湛江分公司

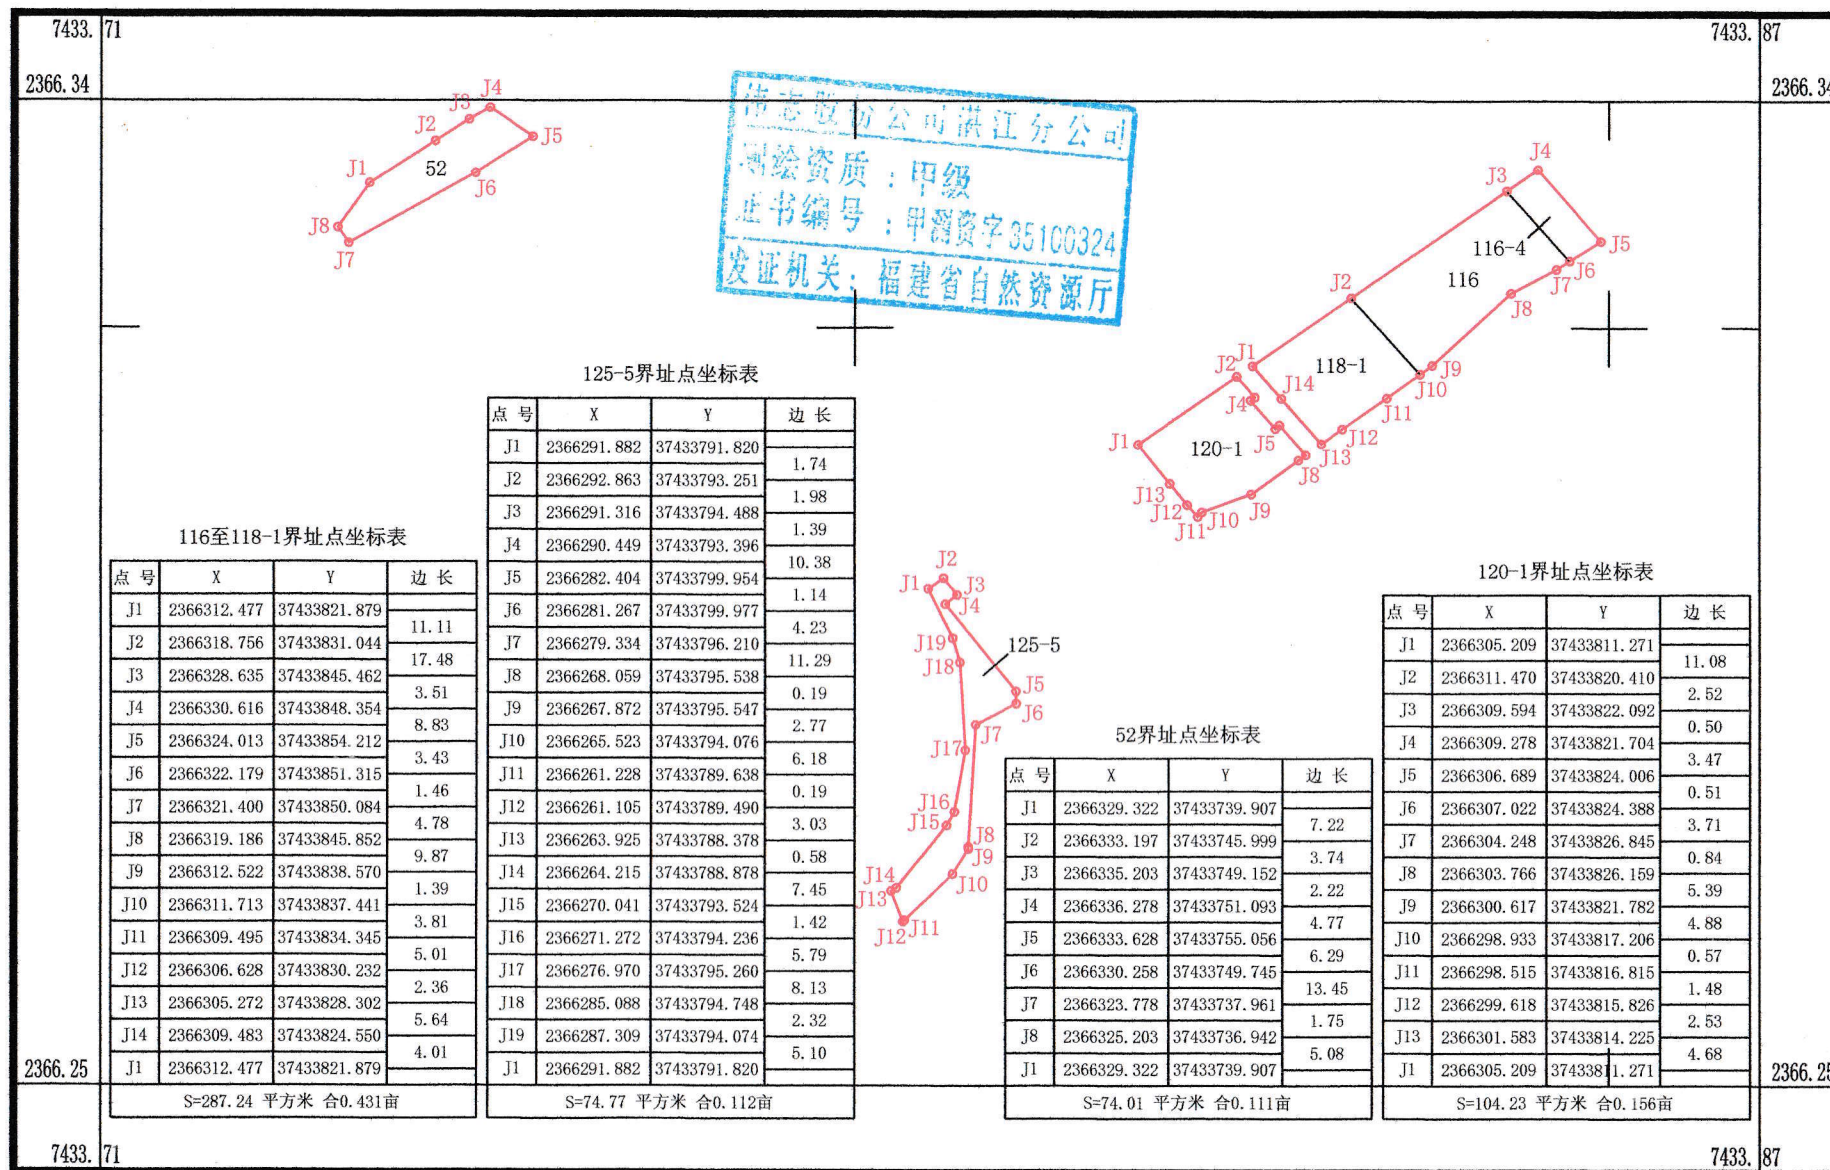

2000国家大地坐标系
1985国家高程基准，等高距为1米
GB/T20257.1-2017版图式
2024年4月数字化制图


1:700

测量员：梁其磊
绘图员：陈国杰
检查员：陈小军

茂湛高速扩建征地（黄略镇内村经济合作社）征地红线图

2366.086-37433.538

伟志股份公司湛江分公司

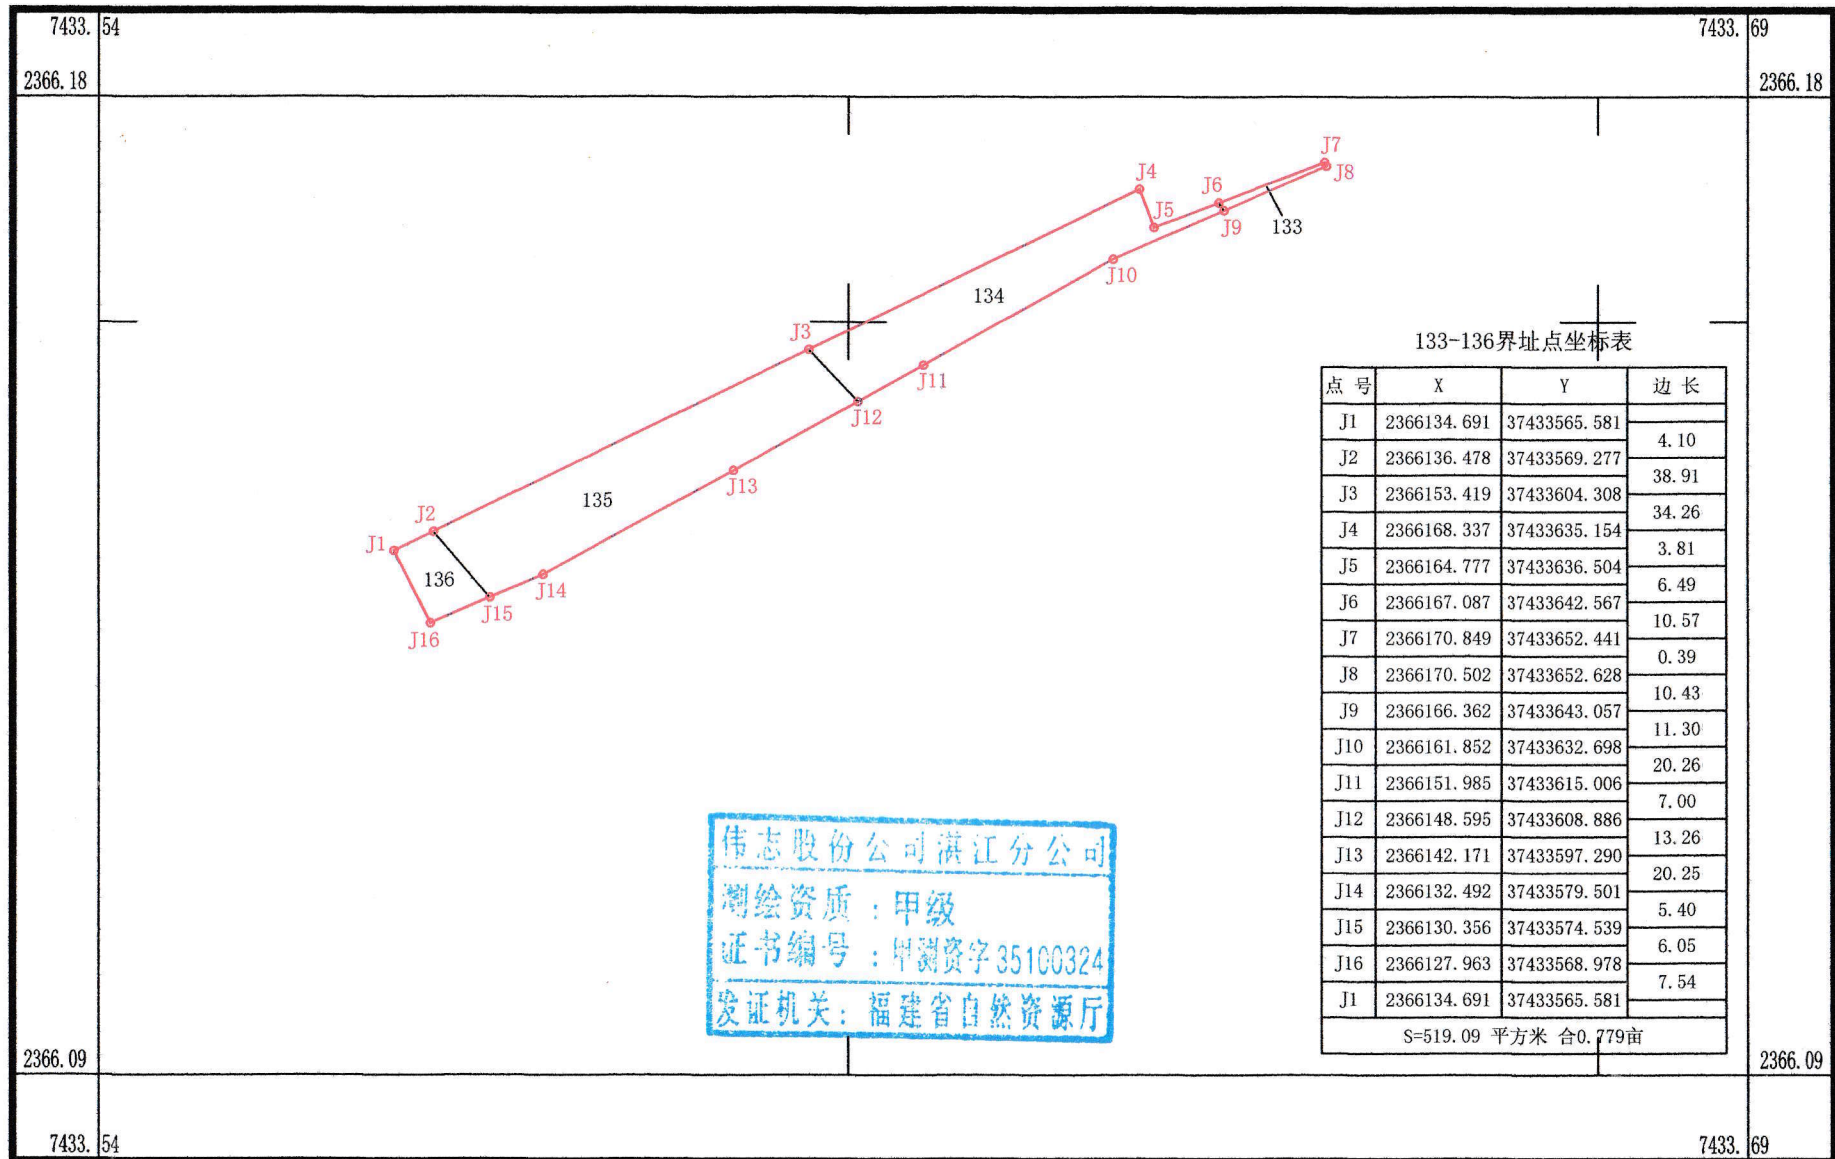

2000国家大地坐标系
1985国家高程基准，等高距为1米
GB/T20257.1-2017版图式
2024年4月数字化制图


1:700

测量员：梁其磊
绘图员：陈国杰
检查员：陈小军

茂湛高速扩建征地（黄略镇内村经济合作社）征地红线图

2366.059-37433.341

伟志股份公司湛江分公司

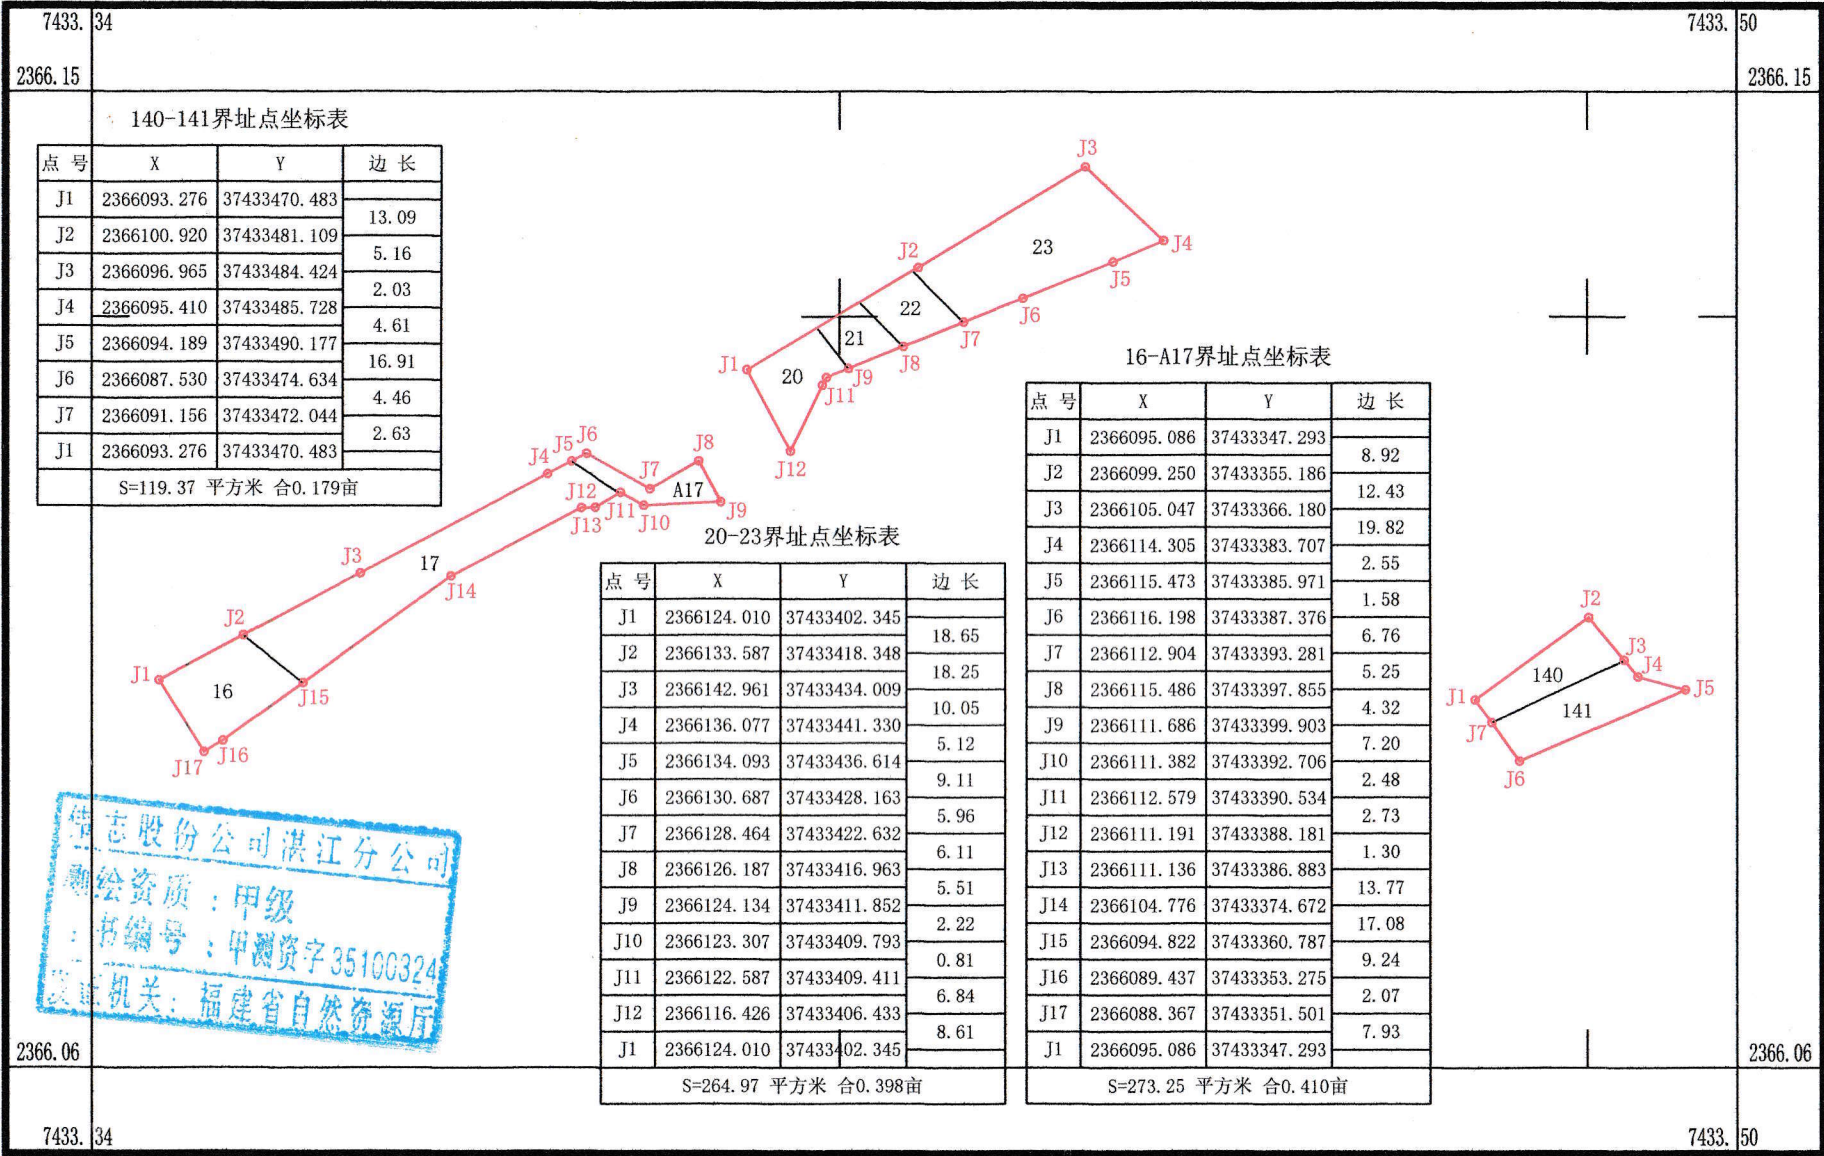

2000国家大地坐标系
1985国家高程基准，等高距为1米
GB/T20257.1-2017版图式
2024年4月数字化制图


1:700

测量员：梁其磊
绘图员：陈国杰
检查员：陈小军

茂湛高速扩建征地（黄略镇内村经济合作社）征地红线图

2365.957-37433.083

伟志股份公司湛江分公司

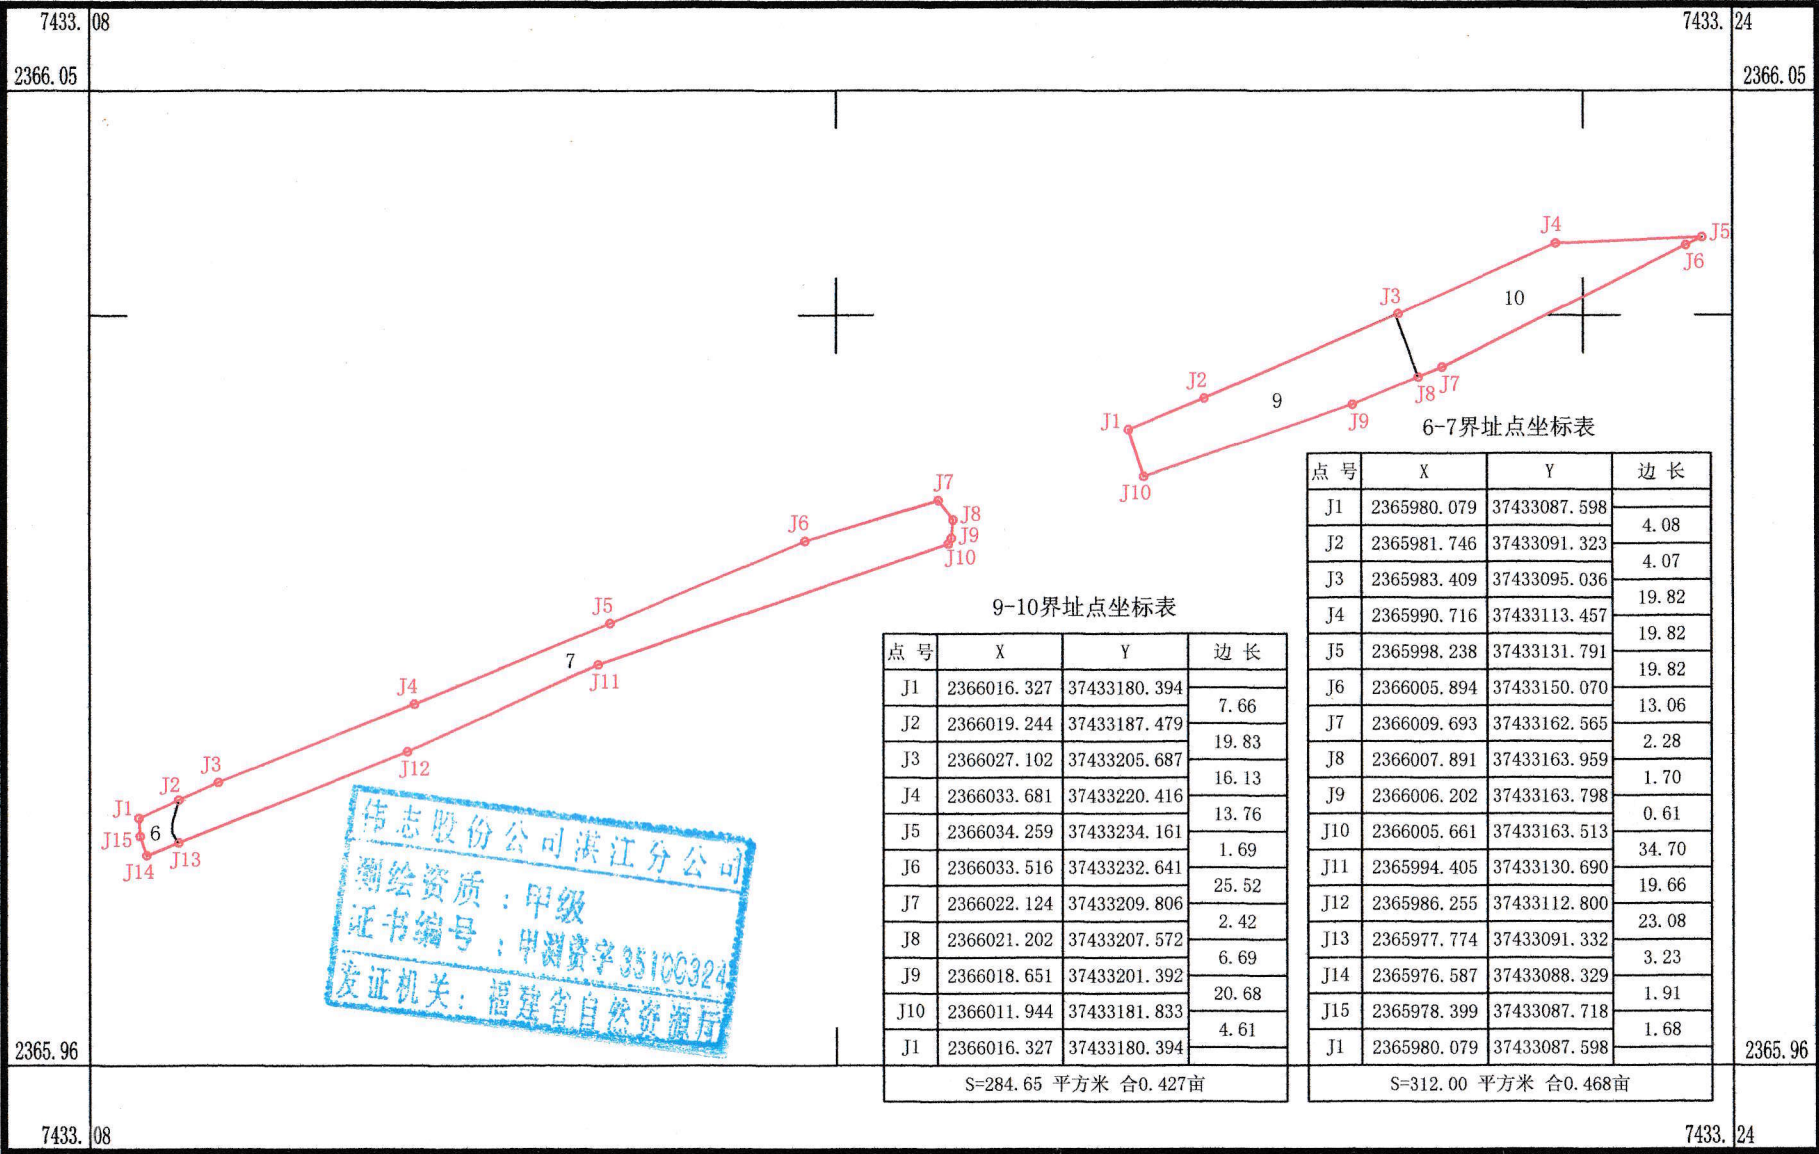

2000国家大地坐标系
1985国家高程基准，等高距为1米
GB/T20257.1-2017版图式
2024年4月数字化制图

1:700

测量员：梁其磊
绘图员：陈国杰
检查员：陈小军