


茂湛高速扩建征地（黄略镇油行经济合作社）征地红线图

2366.132-37433.661

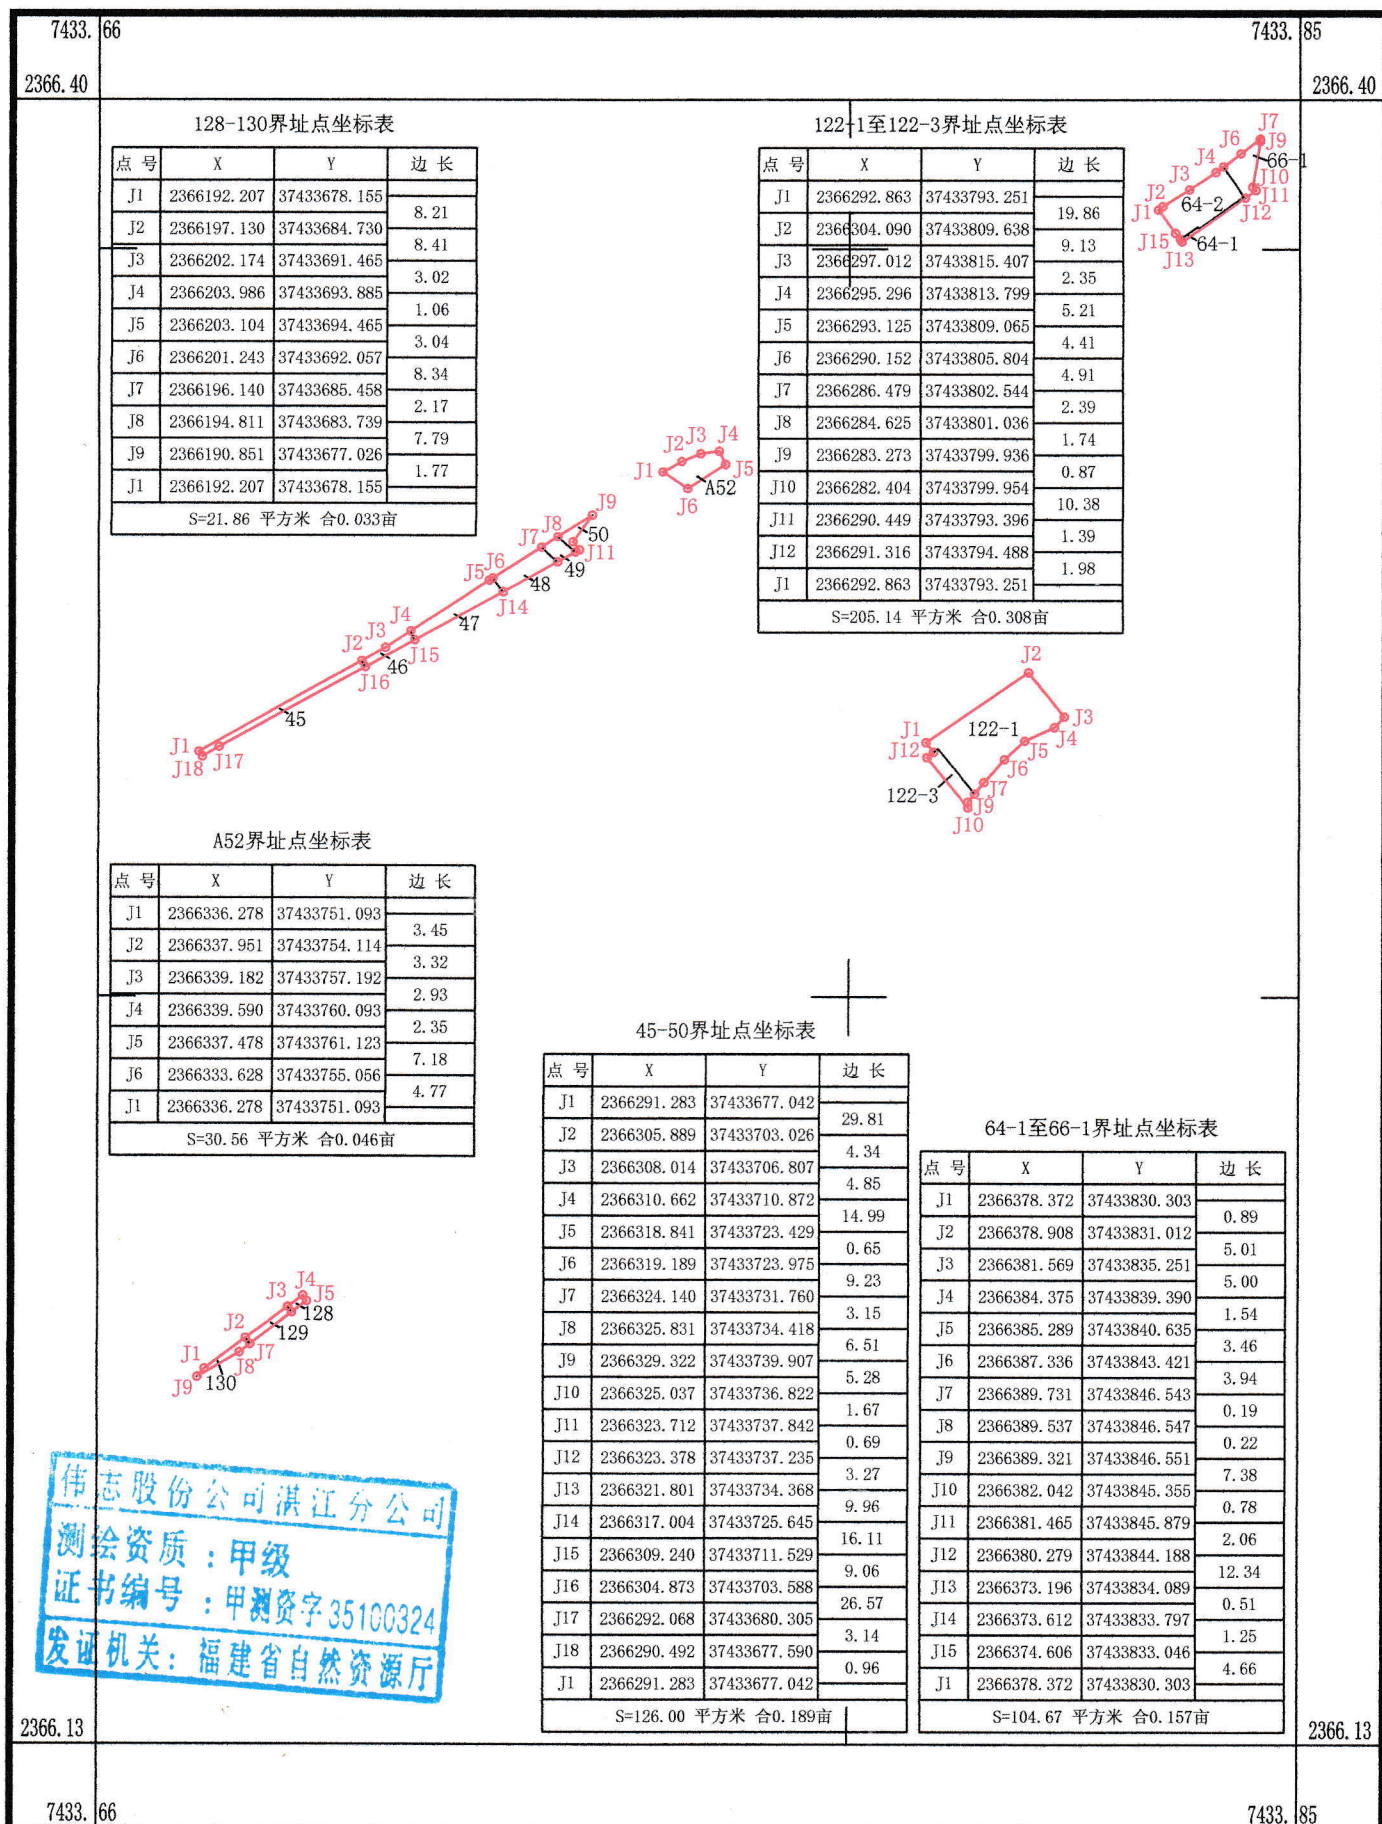

伟志股份公司湛江分公司

伟志股份公司湛江分公司
测绘资质：甲级
证书编号：甲测资字35100324
发证机关：福建省自然资源厅


2000国家大地坐标系
1985国家高程基准，等高距为1米
GB/T20257.1-2017版图式
2024年4月数字化制图

1:1200

测量员：梁其磊
绘图员：陈国杰
检查员：陈小军

茂湛高速扩建征地（黄略镇油行经济合作社）征地红线图

2365.987-37433.415

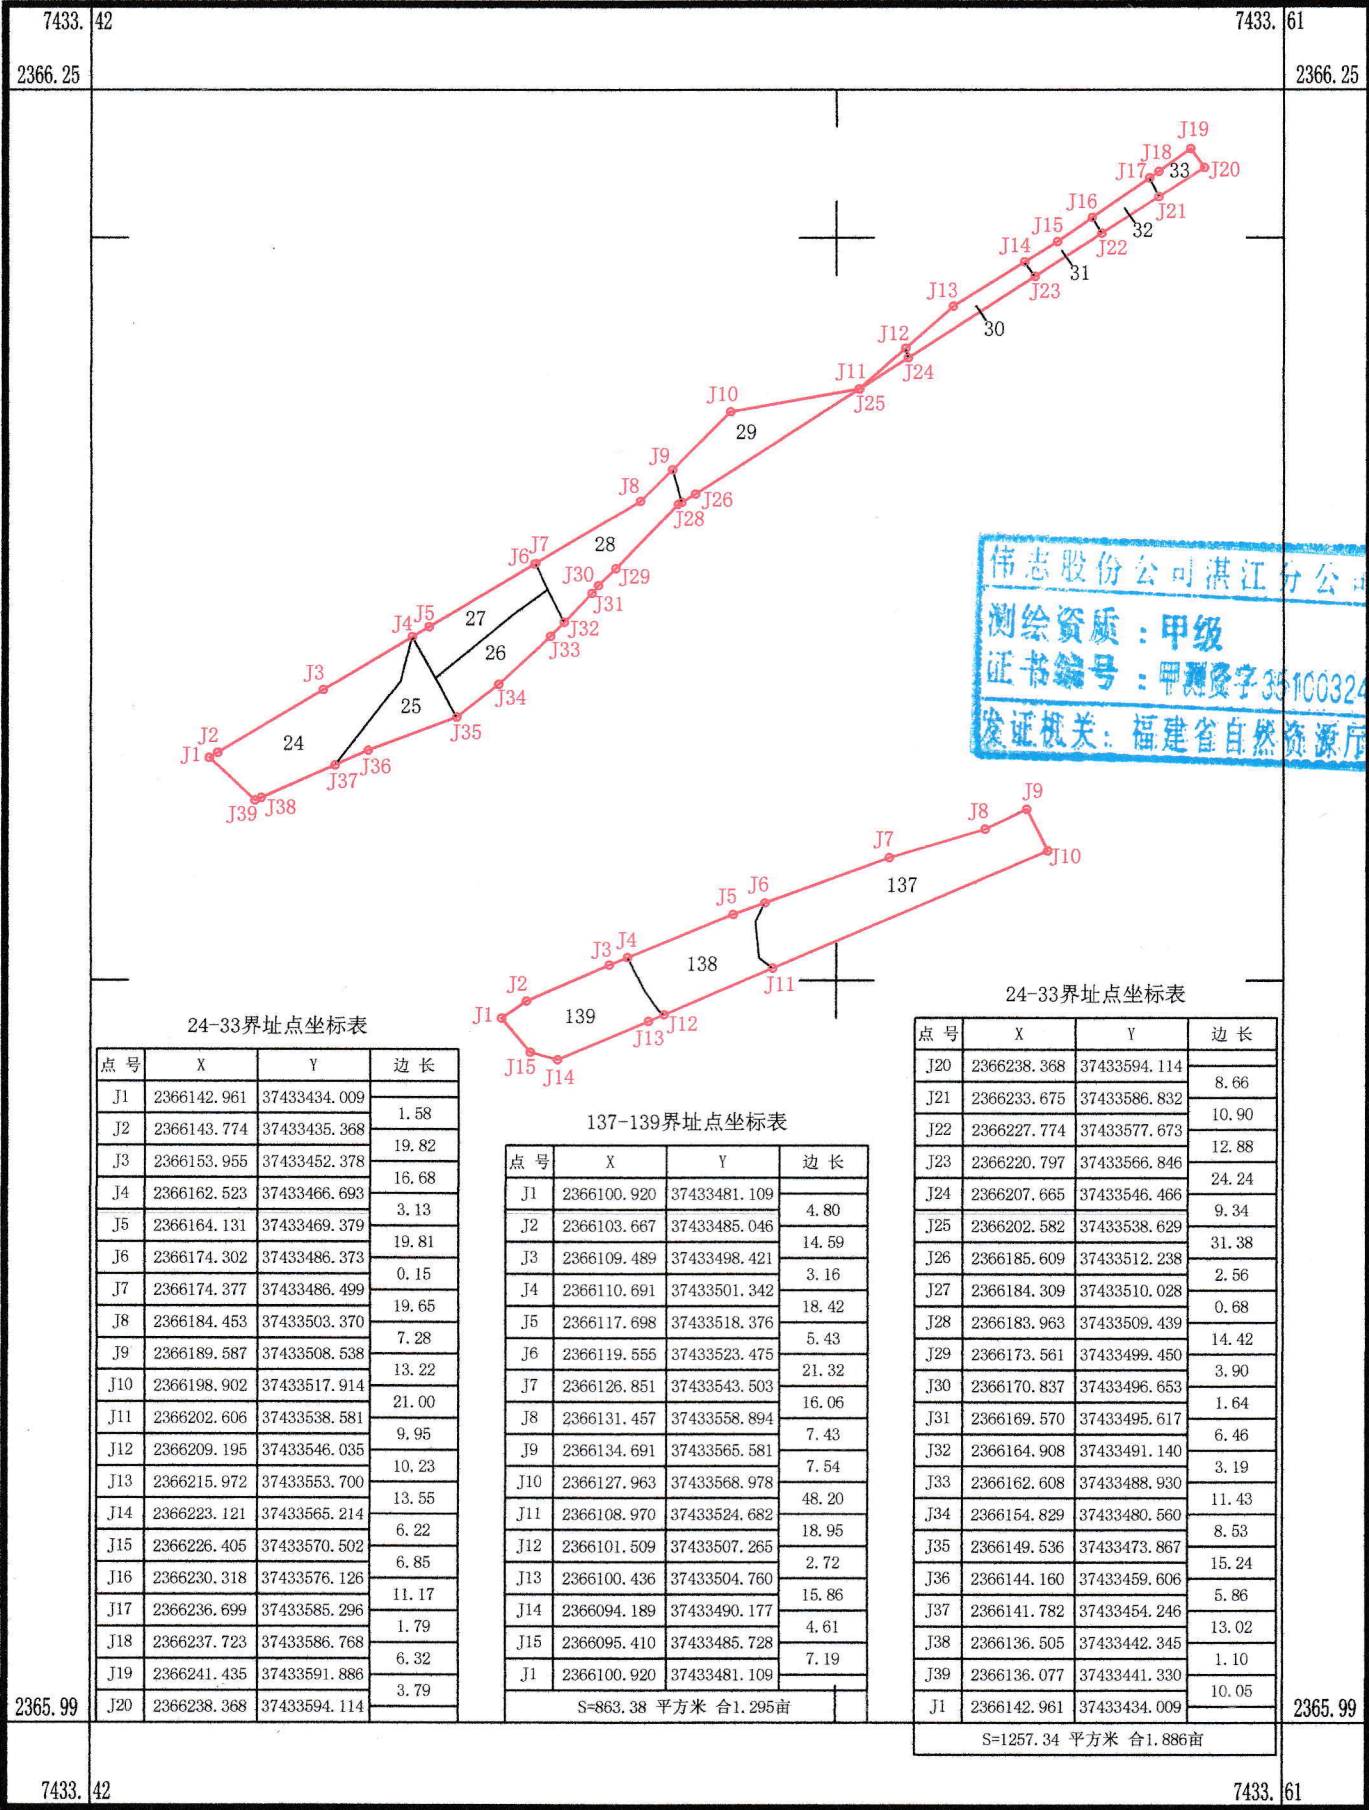

伟志股份公司湛江分公司


2000国家大地坐标系
1985国家高程基准，等高距为1米
GB/T20257.1-2017版图式
2024年4月数字化制图

1:1200

测量员：梁其磊
绘图员：陈国杰
检查员：陈小军

茂湛高速扩建征地（黄略镇油行经济合作社）征地红线图

2366.018-37433.219

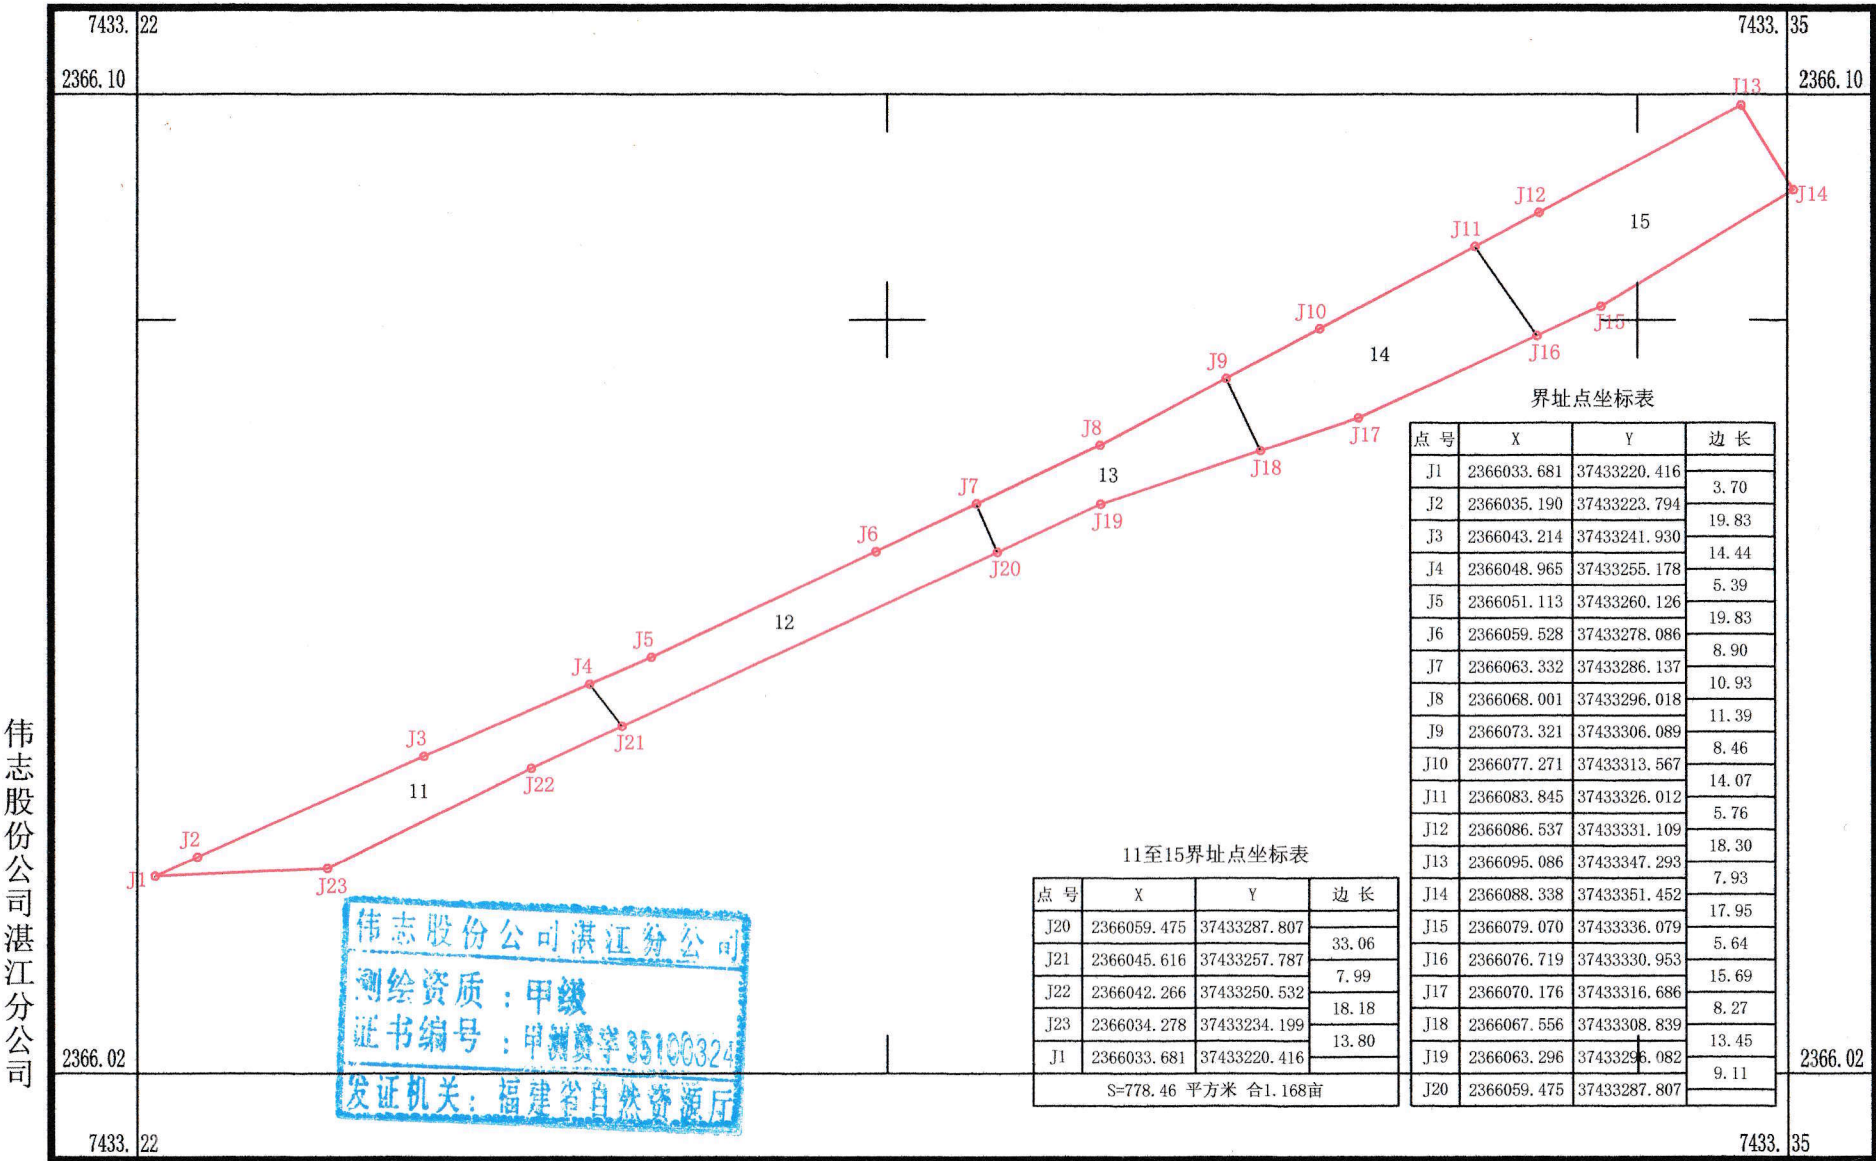


2000国家大地坐标系
1985国家高程基准，等高距为1米
GB/T20257.1-2017版图式
2024年4月数字化制图

1:600

测量员：梁其磊
绘图员：陈国杰
检查员：陈小军

茂湛高速扩建征地（黄略镇油行经济合作社）征地红线图

2365.923-37432.972

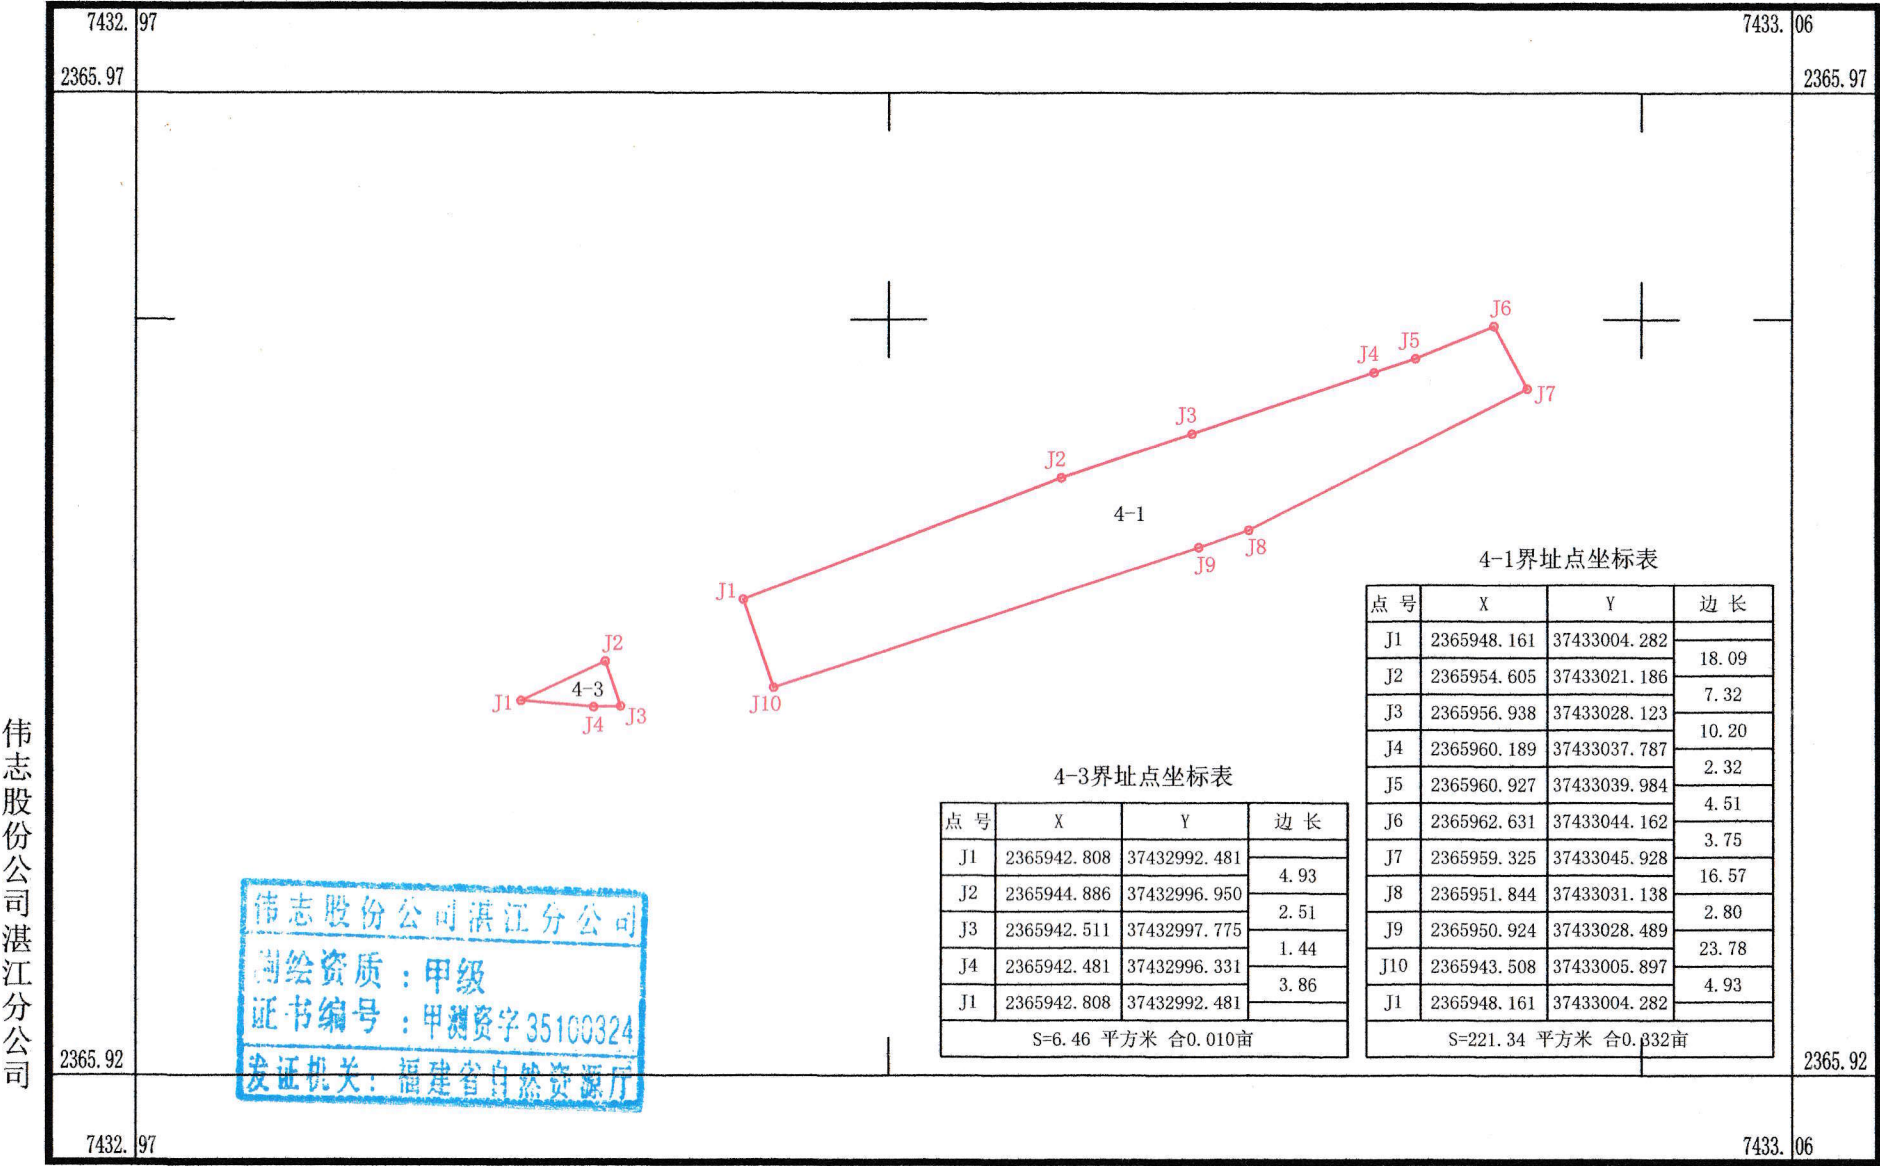


2000国家大地坐标系
1985国家高程基准，等高距为1米
GB/T20257.1-2017版图式
2024年4月数字化制图

1:400

测量员：梁其磊
绘图员：陈国杰
检查员：陈小军

茂湛高速扩建征地（黄略镇油行经济合作社）征地红线图

2365.819-37432.638

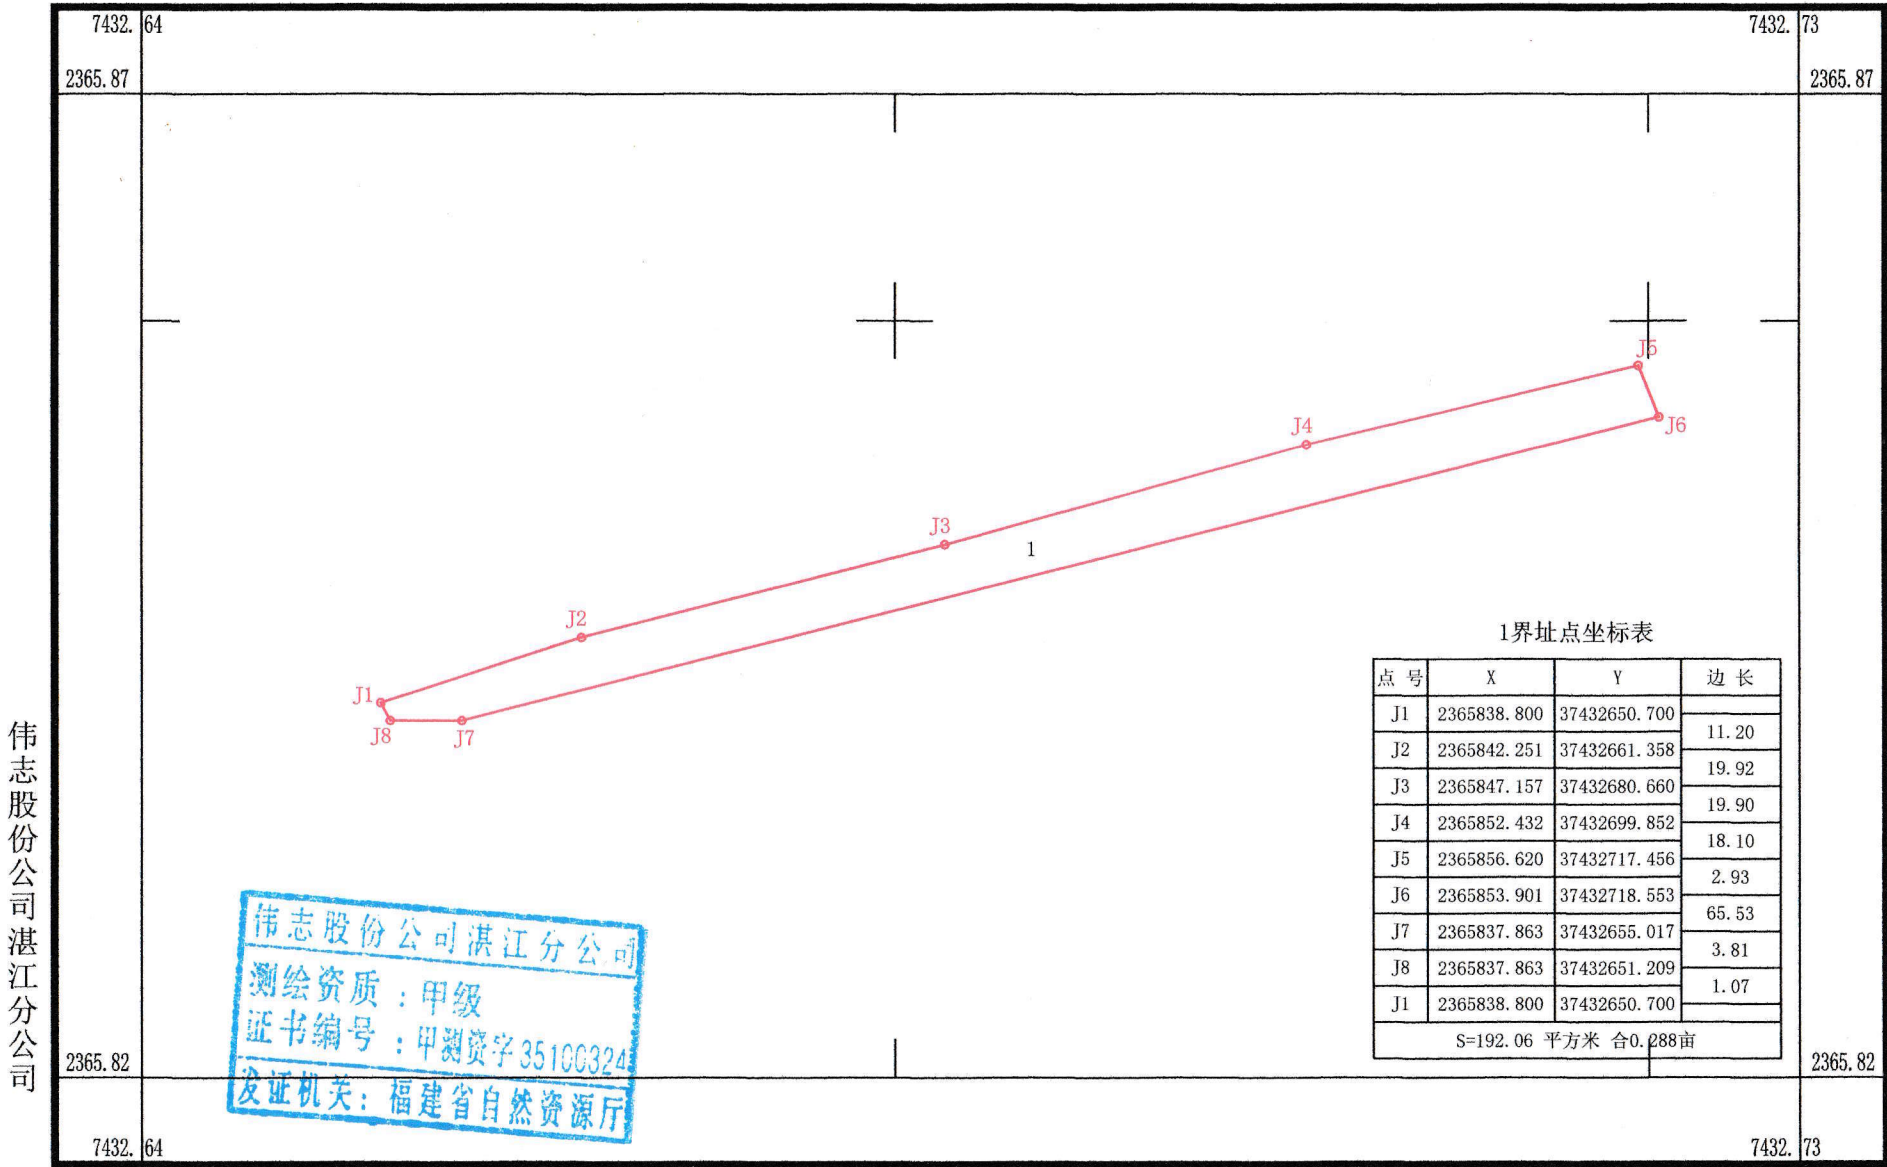

2000国家大地坐标系
1985国家高程基准，等高距为1米
GB/T20257.1-2017版图式
2024年4月数字化制图

1:400

测量员：梁其磊
绘图员：陈国杰
检查员：陈小军