

# 遂溪县黄略镇黄略村村庄规划优化提升（2021-2035年）局部调整 批后公告

## 公告说明

《遂溪县黄略镇黄略村村庄规划优化提升（2021-2035年）局部调整》经征询意见、公示、村民代表大会、专家评审会以及规委会审议通过，于2026年9月2日由遂溪县人民政府批复实施（遂府函【2026】50号），根据《广东省村庄规划编制基本技术指南（试行）》等相关规定，将本规划成果进行公告。

遂溪县黄略镇人民政府

公告内容：**遂溪县黄略镇黄略村村庄规划优化提升（2021-2035年）局部调整**

- 调整范围：  
位于黄略村南部，南新大道以西，面积为5090.83m²。
- 用地布局调整方案：  
将农村宅基地（0703）调整为零售商业用地（090101），并优化公路用地布局。
- 公告说明：
  - 1、现场公告：遂溪县黄略镇人民政府、南新村民委员会公告栏
  - 2、网站公告：遂溪县黄略镇人民政府门户网站（<http://www.suixi.gov.cn/zjsxhl/gkmlpt/index>）
  - 3、联系方式：
    - (1) 联系单位：遂溪县黄略镇人民政府
    - (2) 通讯地址：遂溪县黄略镇泰安路8号，黄略镇人民政府
    - (3) 邮编：524335
    - (4) 电话：0759-7786317
  - 4、公众意见反馈：  
规划详细情况及查询方式可登录遂溪县黄略镇人民政府门户网站或到遂溪县黄略镇人民政府咨询。

调整前




调整后



项目区位示意图



指北针

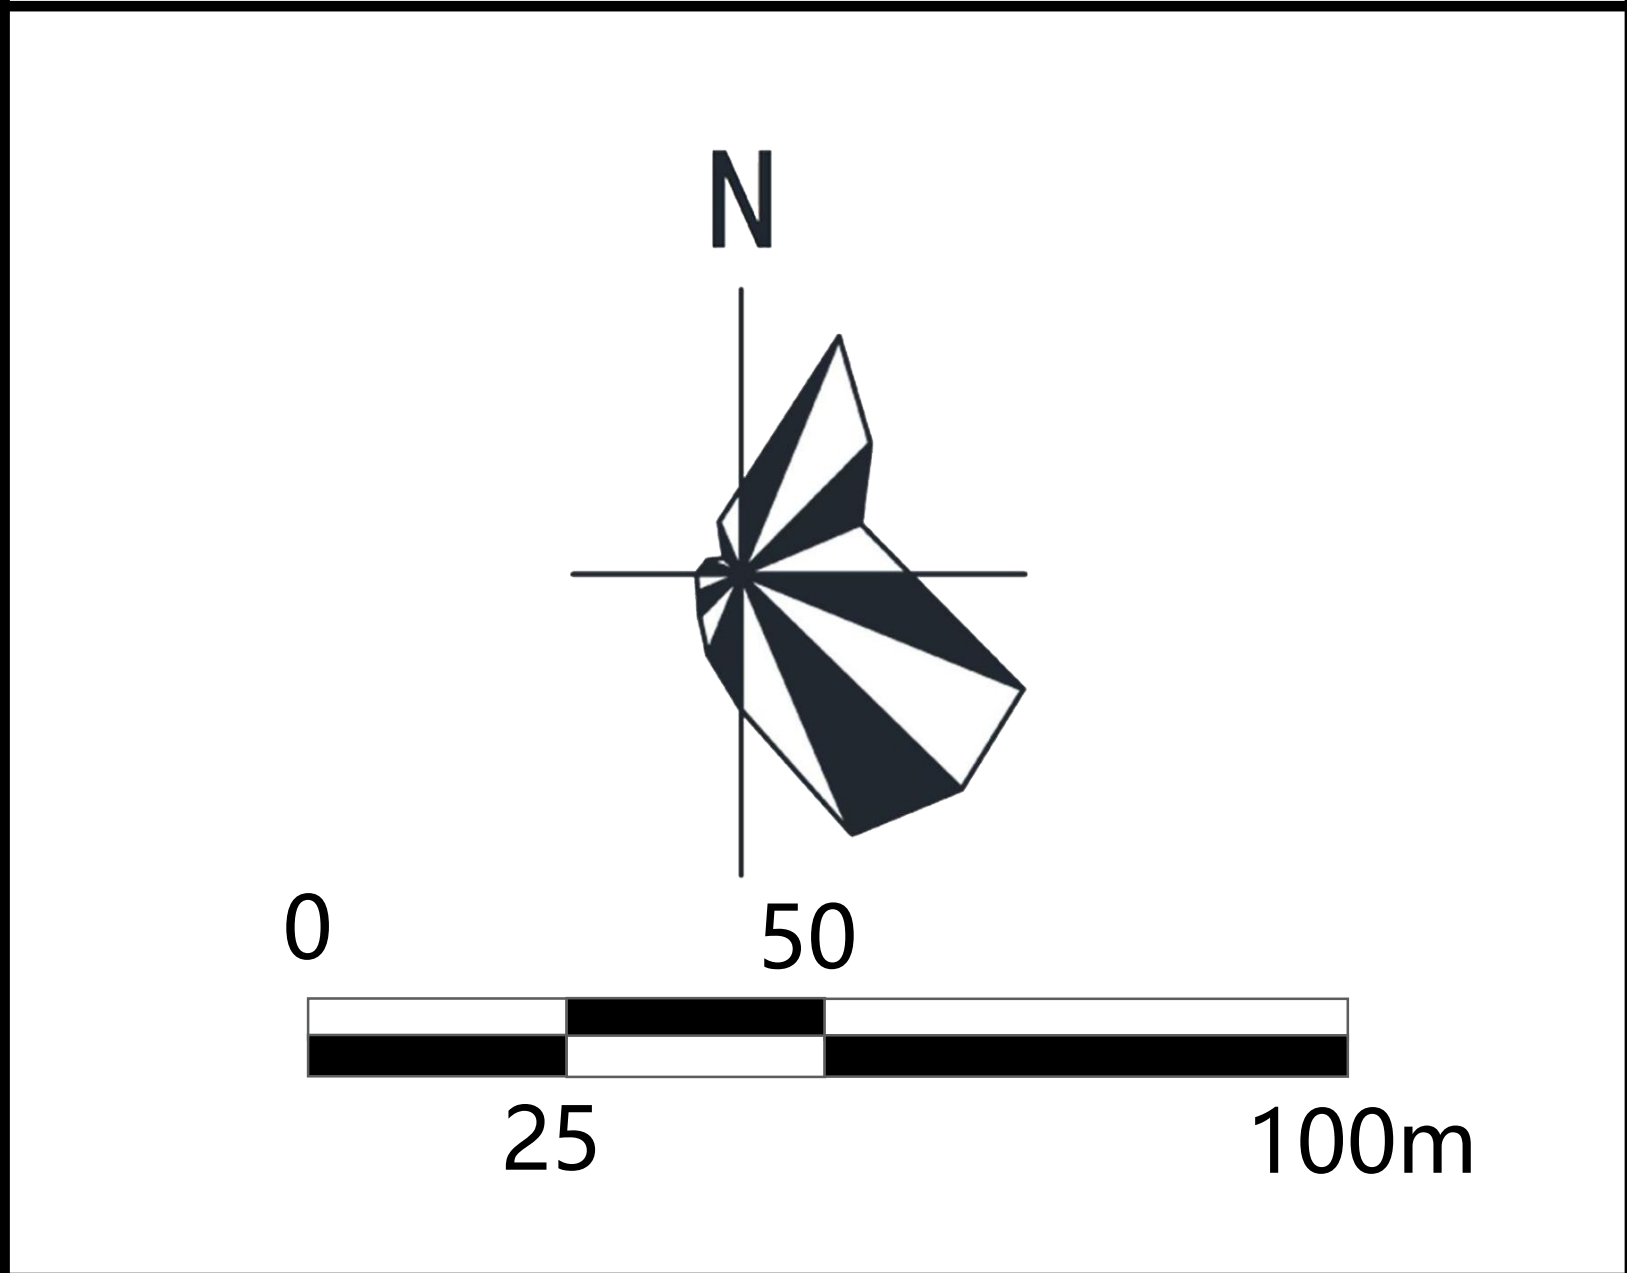

图例

- |        |          |
|--------|----------|
| 零售商业用地 | 园地       |
| 农村宅基地  | 耕地       |
| 公路用地   | 农业设施建设用地 |
| 工业用地   | 陆地水域     |
| 林地     | 调整范围     |
| 草地     | 村界       |