

湛江市遂溪县2020年河湖划界项目 (后溪河) 设计图册

广东城华工程咨询有限公司
证书编号: 丙级A444001732
二〇二零年十月


图 纸 目 录

[illegible]

编号	坐 标 值(m)	
	X	Y
B001	37404668.87	2349000.11
Y001	37404656.01	2349024.65
Y002	37404537.35	2348875.69
Y003	37404620.90	2348694.96
Z001	37404673.85	2349004.81
Z002	37404563.20	2348876.22
Z003	37404641.25	2348722.57

说明：

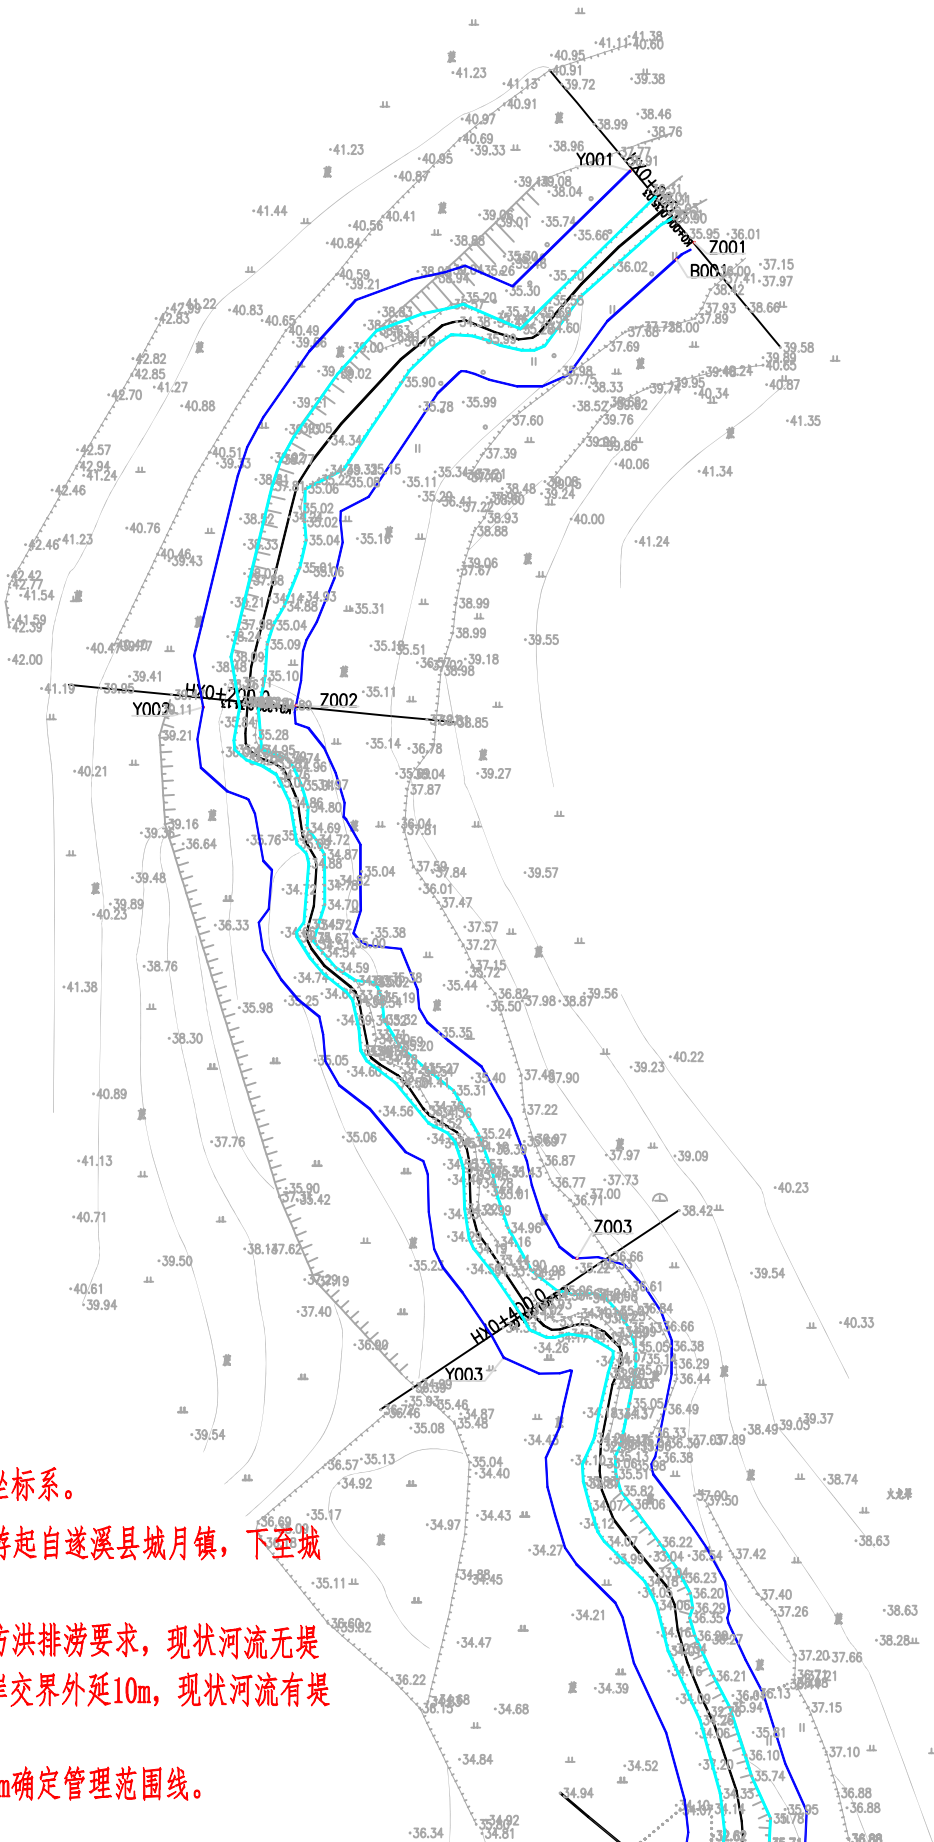
- 1、本工程采用1985国家高程，2000国家大地坐标系。
- 2、本次划界范围后溪河，后溪河划界范围上游起自遂溪县城月镇，下至城月镇，全长8.51km 。
- 3、根据河湖管理范围划定依据和标准，结合防洪排涝要求，现状河流无堤防处，其管理范围线按5年一遇设计水位与两岸交界外延10m，现状河流有堤防处，
不设防考虑的河段，按照现状岸线向外延伸10m确定管理范围线。



图例：

- 控制点
- ⊙ 界桩
- 划界基准线
- 管理范围线
- 河道中心线
- ▨ 标示牌

广东城华工程咨询有限公司			
核定	李华	方 案	阶 段
审查	李华	水 工	部 分
校核	李华	湛江市遂溪县2020年河湖划界项目（后溪河）	
设计	李华		
制图	李华	河道管理范围线划定(1/12)	
比例	1:2000		
设计证号	丙级 A444001732	图 号	ZJSX-HHJ-02

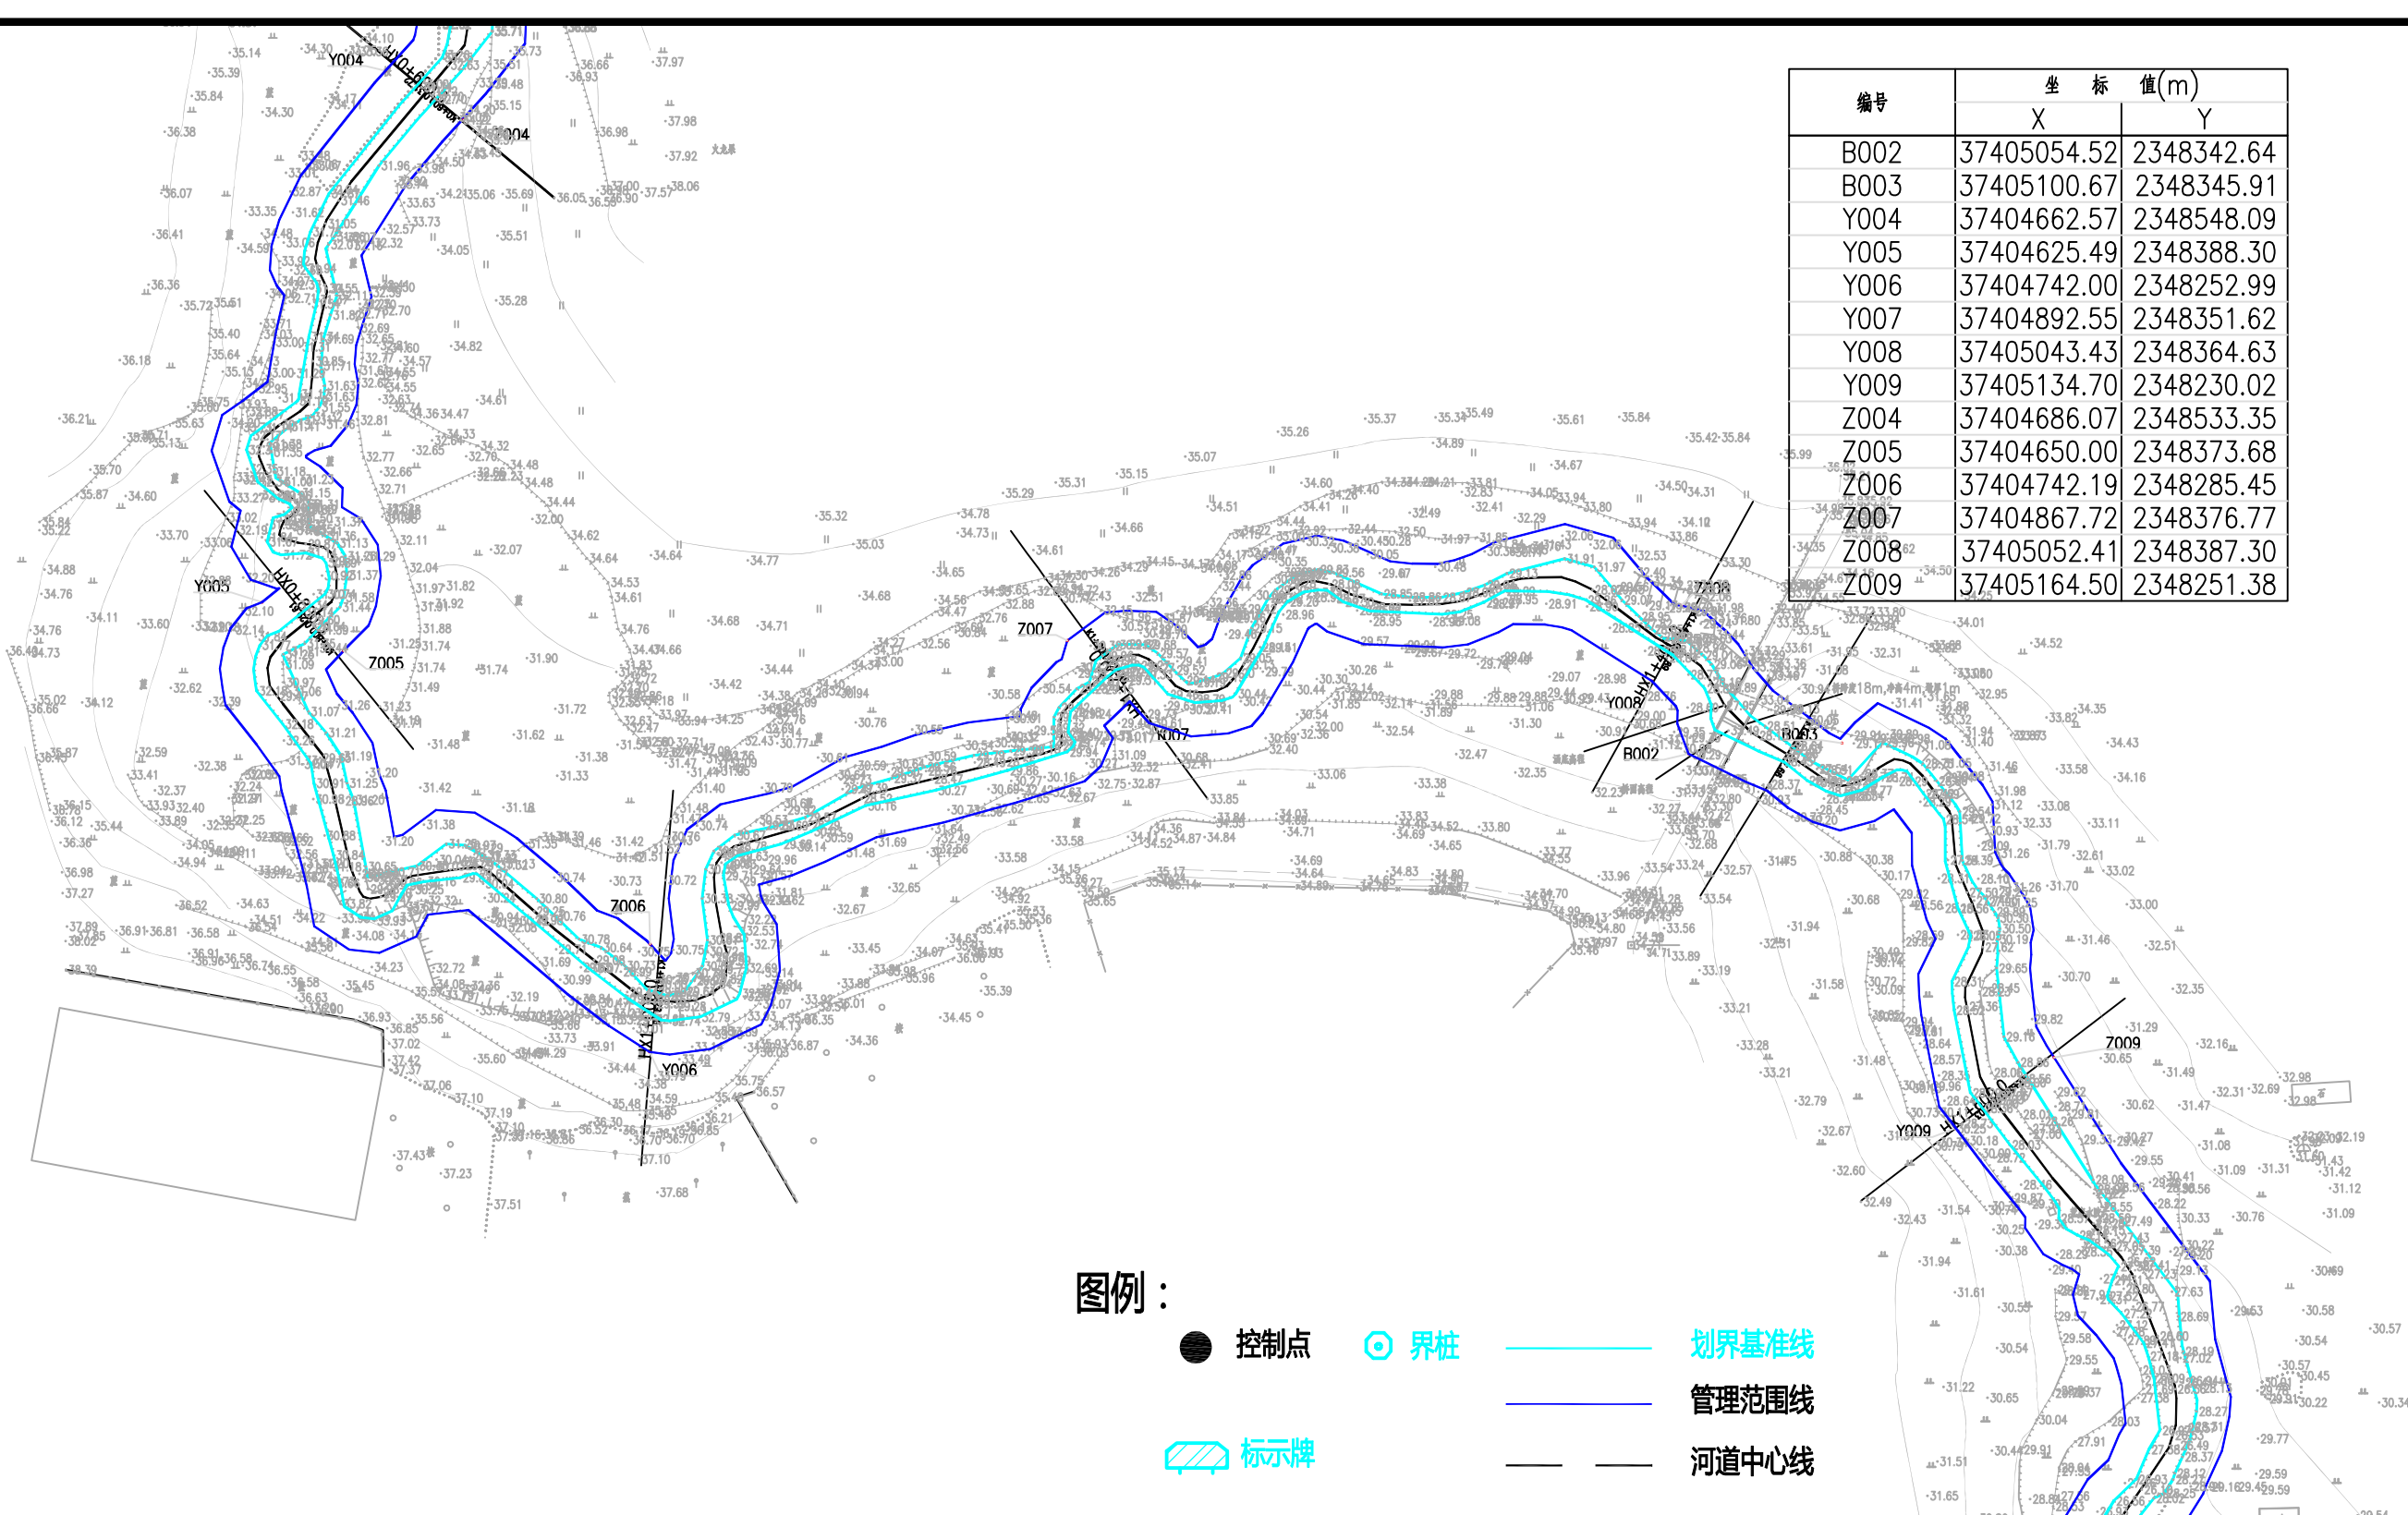

编号	坐标值(m)	
	X	Y
B002	37405054.52	2348342.64
B003	37405100.67	2348345.91
Y004	37404662.57	2348548.09
Y005	37404625.49	2348388.30
Y006	37404742.00	2348252.99
Y007	37404892.55	2348351.62
Y008	37405043.43	2348364.63
Y009	37405134.70	2348230.02
Z004	37404686.07	2348533.35
Z005	37404650.00	2348373.68
Z006	37404742.19	2348285.45
Z007	37404867.72	2348376.77
Z008	37405052.41	2348387.30
Z009	37405164.50	2348251.38

图例：

- 控制点
- ⊙


界桩
- 划界基准线
- 管理范围线
- 河道中心线
- ▨

标示牌

说明：

- 1、本工程采用1985国家高程，2000国家大地坐标系。
- 2、本次划界范围后溪河，后溪河划界范围上游起自遂溪县城月镇，下至城月镇，全长8.51km。
- 3、根据河湖管理范围划定依据和标准，结合防洪排涝要求，现状河流无堤防处，其管理范围线按5年一遇设计水位与两岸交界外延10m，现状河流有堤防处，
不设防考虑的河段，按照现状岸线向外延伸10m确定管理范围线。

广东城华工程咨询有限公司			
核定	李华	方案	阶段
审查	李华	水工	部分
校核	李华	湛江市遂溪县2020年河湖划界项目（后溪河）	
设计	李华		
制图	李华	河道管理范围线划定(2/12)	
比例	1:2000		
设计证号	丙级 A444001732	图号	ZJSX-HHJ-03

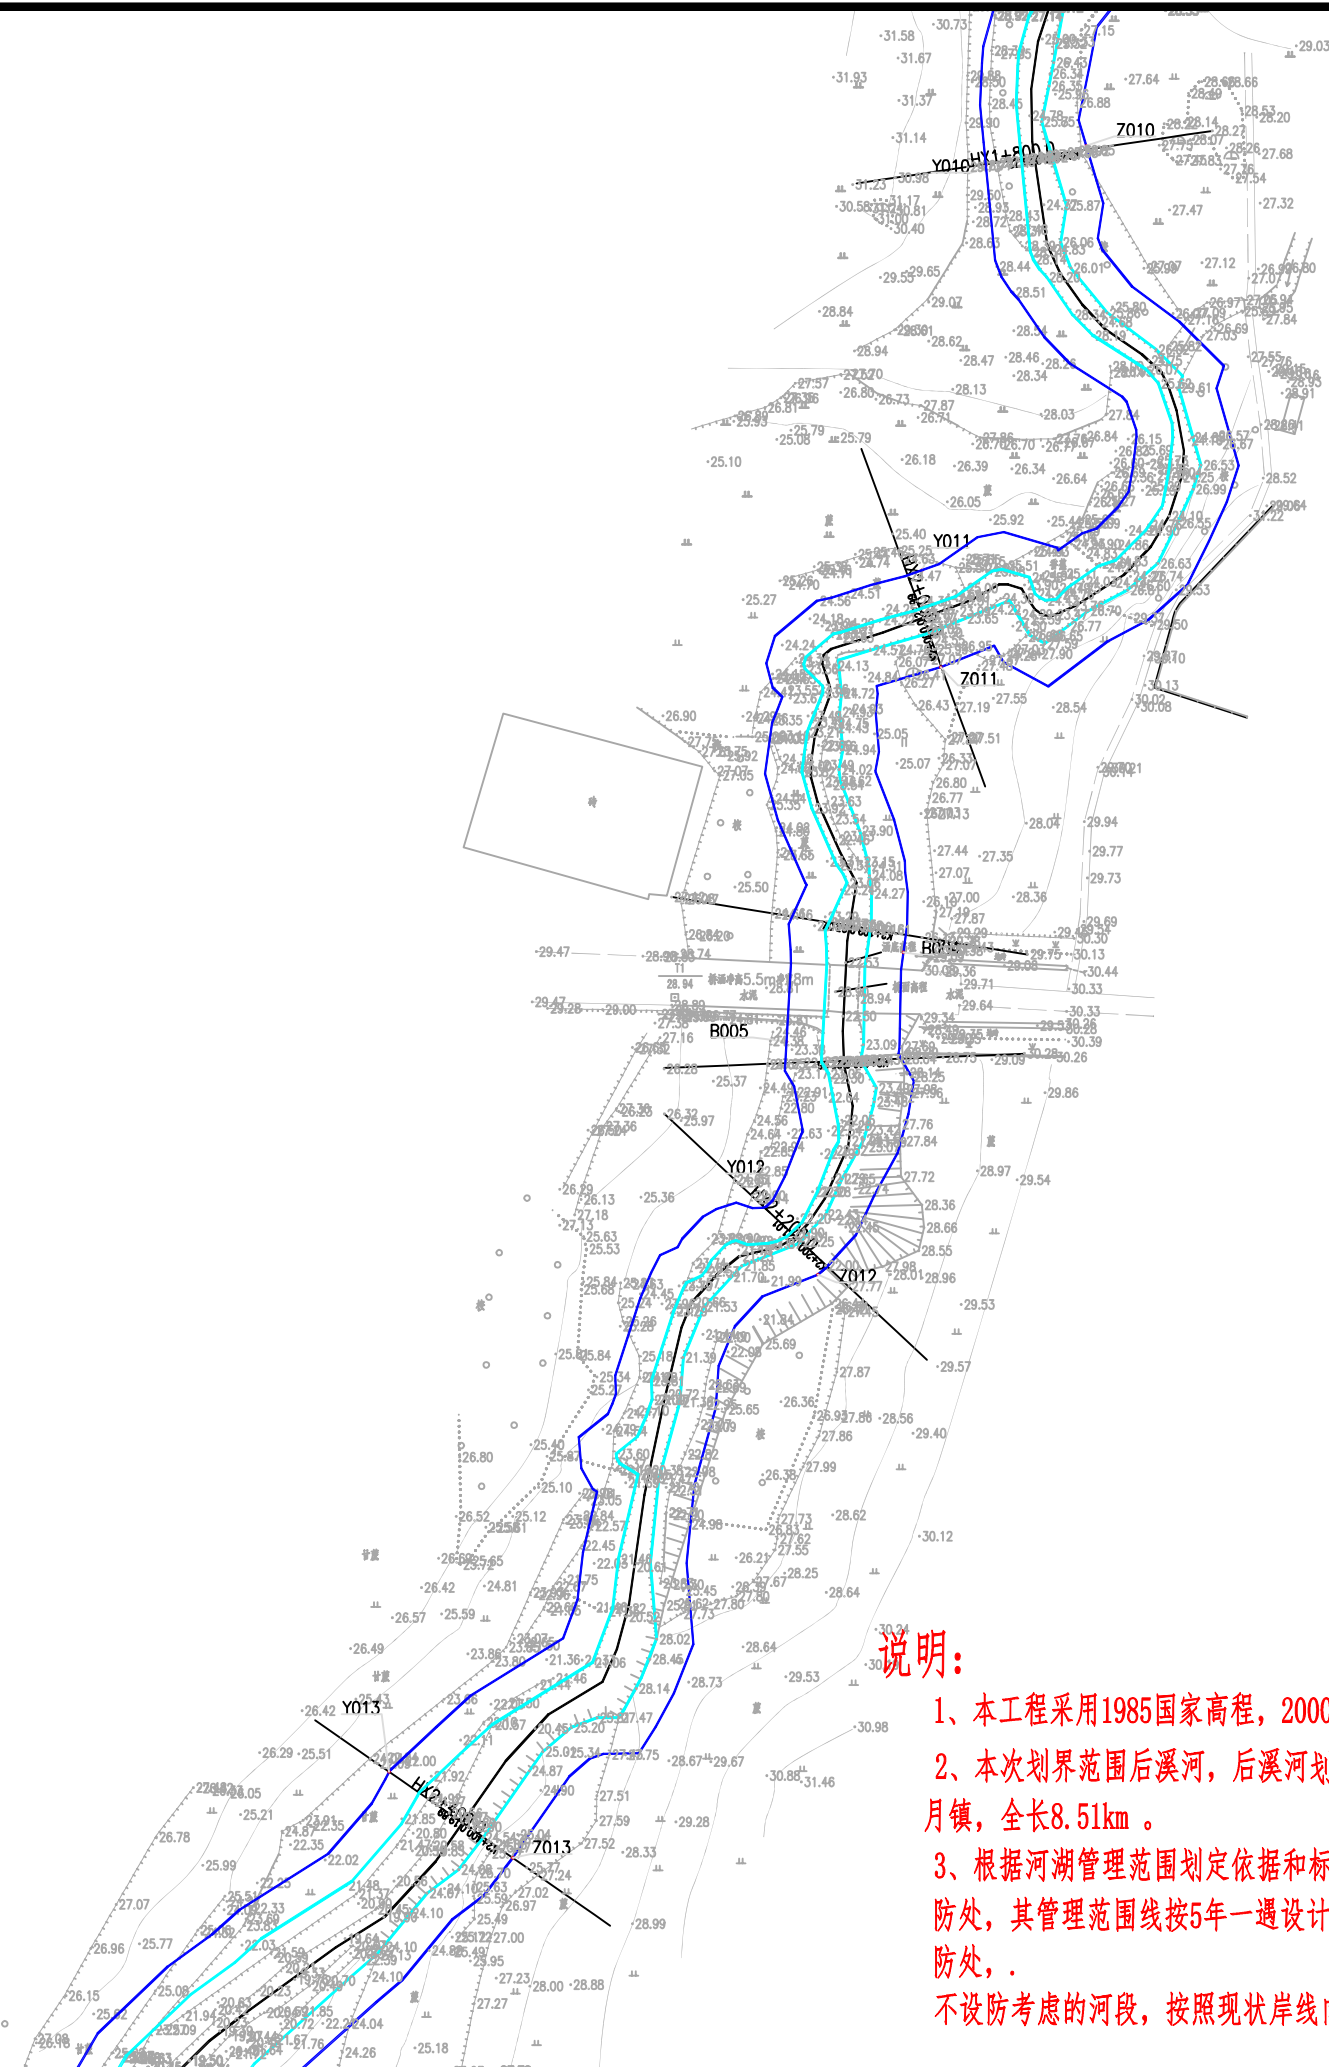

编号	坐 标 值(m)	
	X	Y
B004	37405138.14	2347842.19
B005	37405105.66	2347817.34
Y010	37405161.07	2348060.84
Y011	37405143.34	2347948.37
Y012	37405101.85	2347773.27
Y013	37405004.75	2347611.27
Z010	37405189.00	2348066.28
Z011	37405148.54	2347921.43
Z012	37405114.39	2347752.67
Z013	37405031.31	2347593.06

图例：

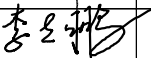
- 控制点
- ⊙


界桩
- 划界基准线
- 管理范围线
- 河道中心线
- ▨

标示牌

说明：

- 1、本工程采用1985国家高程，2000国家大地坐标系。
- 2、本次划界范围后溪河，后溪河划界范围上游起自遂溪县城月镇，下至城月镇，全长8.51km。
- 3、根据河湖管理范围划定依据和标准，结合防洪排涝要求，现状河流无堤防处，其管理范围线按5年一遇设计水位与两岸交界外延10m，现状河流有堤防处，
不设防考虑的河段，按照现状岸线向外延伸10m确定管理范围线。

 广东城华工程咨询有限公司			
核定		方 案	阶 段
审查		水 工	部 分
校核		湛江市遂溪县2020年河湖 划界项目（后溪河）	
设计			
制图	 CAD	河道管理范围线划定(3/12)	
比例	1:2000		
设计证号	丙级 A444001732	图 号	ZJSX-HHJ-04

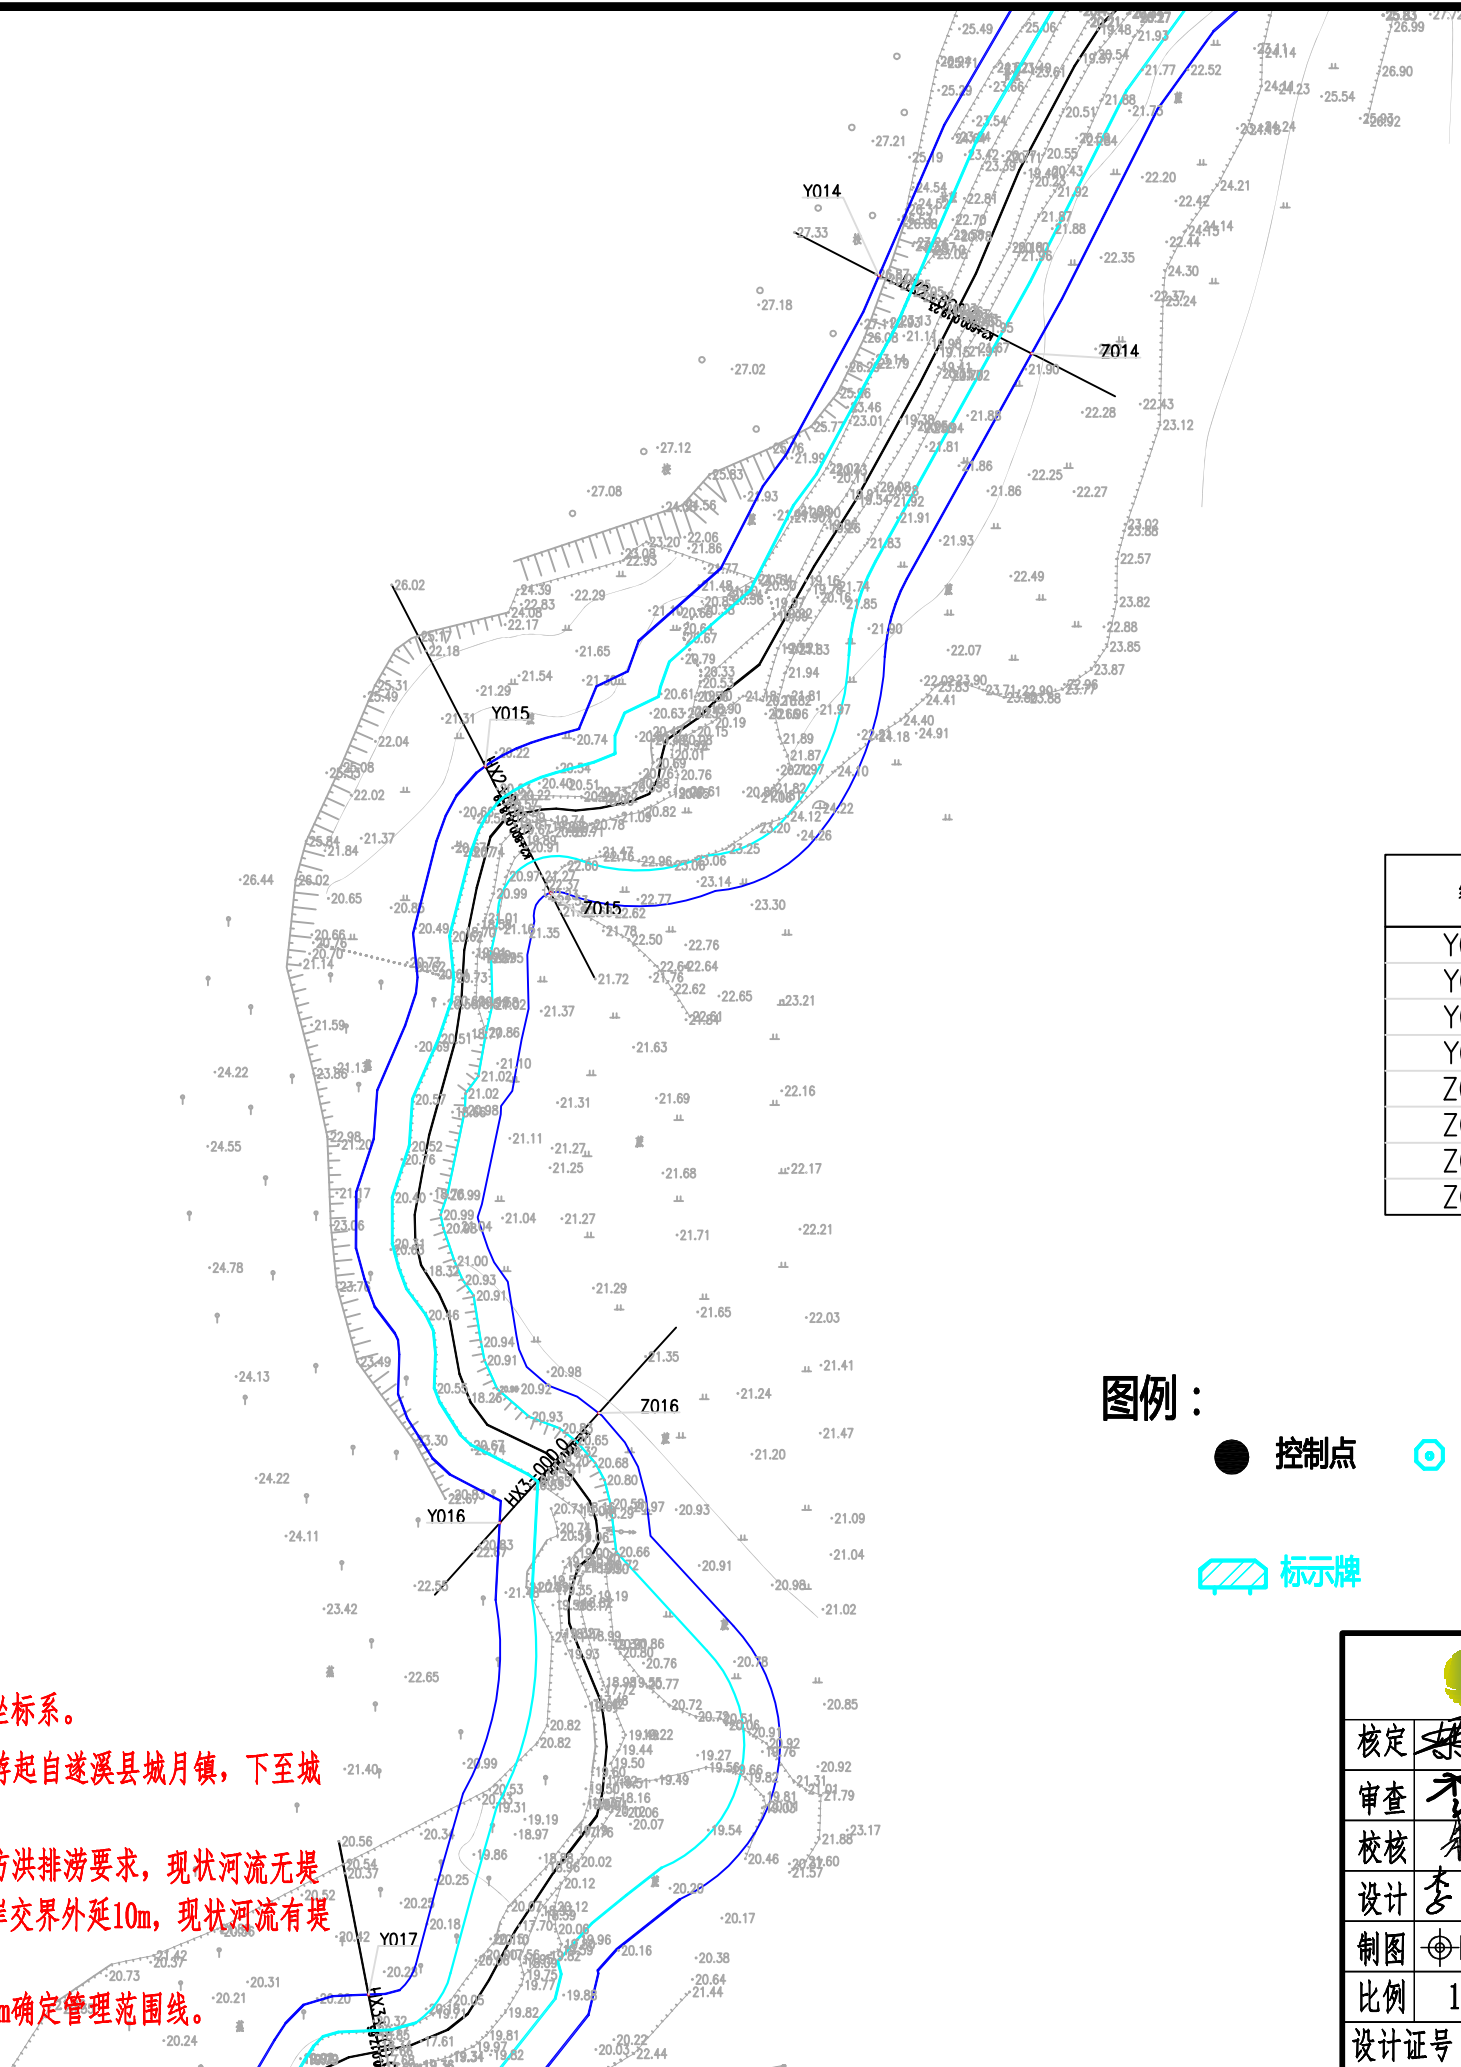

编号	坐标值(m)	
	X	Y
Y014	37404882.52	2347457.52
Y015	37404770.35	2347324.61
Y016	37404771.76	2347115.41
Y017	37404734.92	2346981.31
Z014	37404909.69	2347440.19
Z015	37404786.17	2347293.66
Z016	37404793.54	2347143.30
Z017	37404742.28	2346950.55

图例：

- 控制点
- ⊙

界桩
- 划界基准线
- 管理范围线
- 河道中心线
- ▨

标示牌

说明：




- 1、本工程采用1985国家高程，2000国家大地坐标系。
- 2、本次划界范围后溪河，后溪河划界范围上游起自遂溪县城月镇，下至城月镇，全长8.51km。
- 3、根据河湖管理范围划定依据和标准，结合防洪排涝要求，现状河流无堤防处，其管理范围线按5年一遇设计水位与两岸交界外延10m，现状河流有堤防处，不设防考虑的河段，按照现状岸线向外延伸10m确定管理范围线。


广东城华工程咨询有限公司			
核定	李华		方案阶段
审查	李华		水工部分
校核	李华		湛江市遂溪县2020年河湖划界项目（后溪河）
设计	李华		
制图	李华		河道管理范围线划定(4/12)
比例	1:2000		
设计证号	丙级 A444001732	图号	ZJSX-HHJ-05



 控制点
  界桩
  划界基准线
 管理范围线
 河道中心线
 标示牌

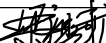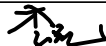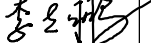- 1、本工程采用1985国家高程，2000国家大地坐标系。
- 2、本次划界范围后溪河，后溪河划界范围上游起自遂溪县城月镇，下至城月镇，全长8.51km。
- 3、根据河湖管理范围划定依据和标准，结合防洪排涝要求，现状河流无堤防处，其管理范围线按5年一遇设计水位与两岸交界外延10m，现状河流有堤防处，
不设防考虑的河段，按照现状岸线向外延伸10m确定管理范围线。

 广东城华工程咨询有限公司			
核定			方 案 阶 段
审查			水 工 部 分
校核	李 晖		湛江市遂溪县2020年河湖 划界项目（后溪河）
设计			
制图	 CAD		河道管理范围线划定(5/12)
比例	1:2000		
设计证号		丙级 A444001732	图 号
			ZJSX-HHJ-06

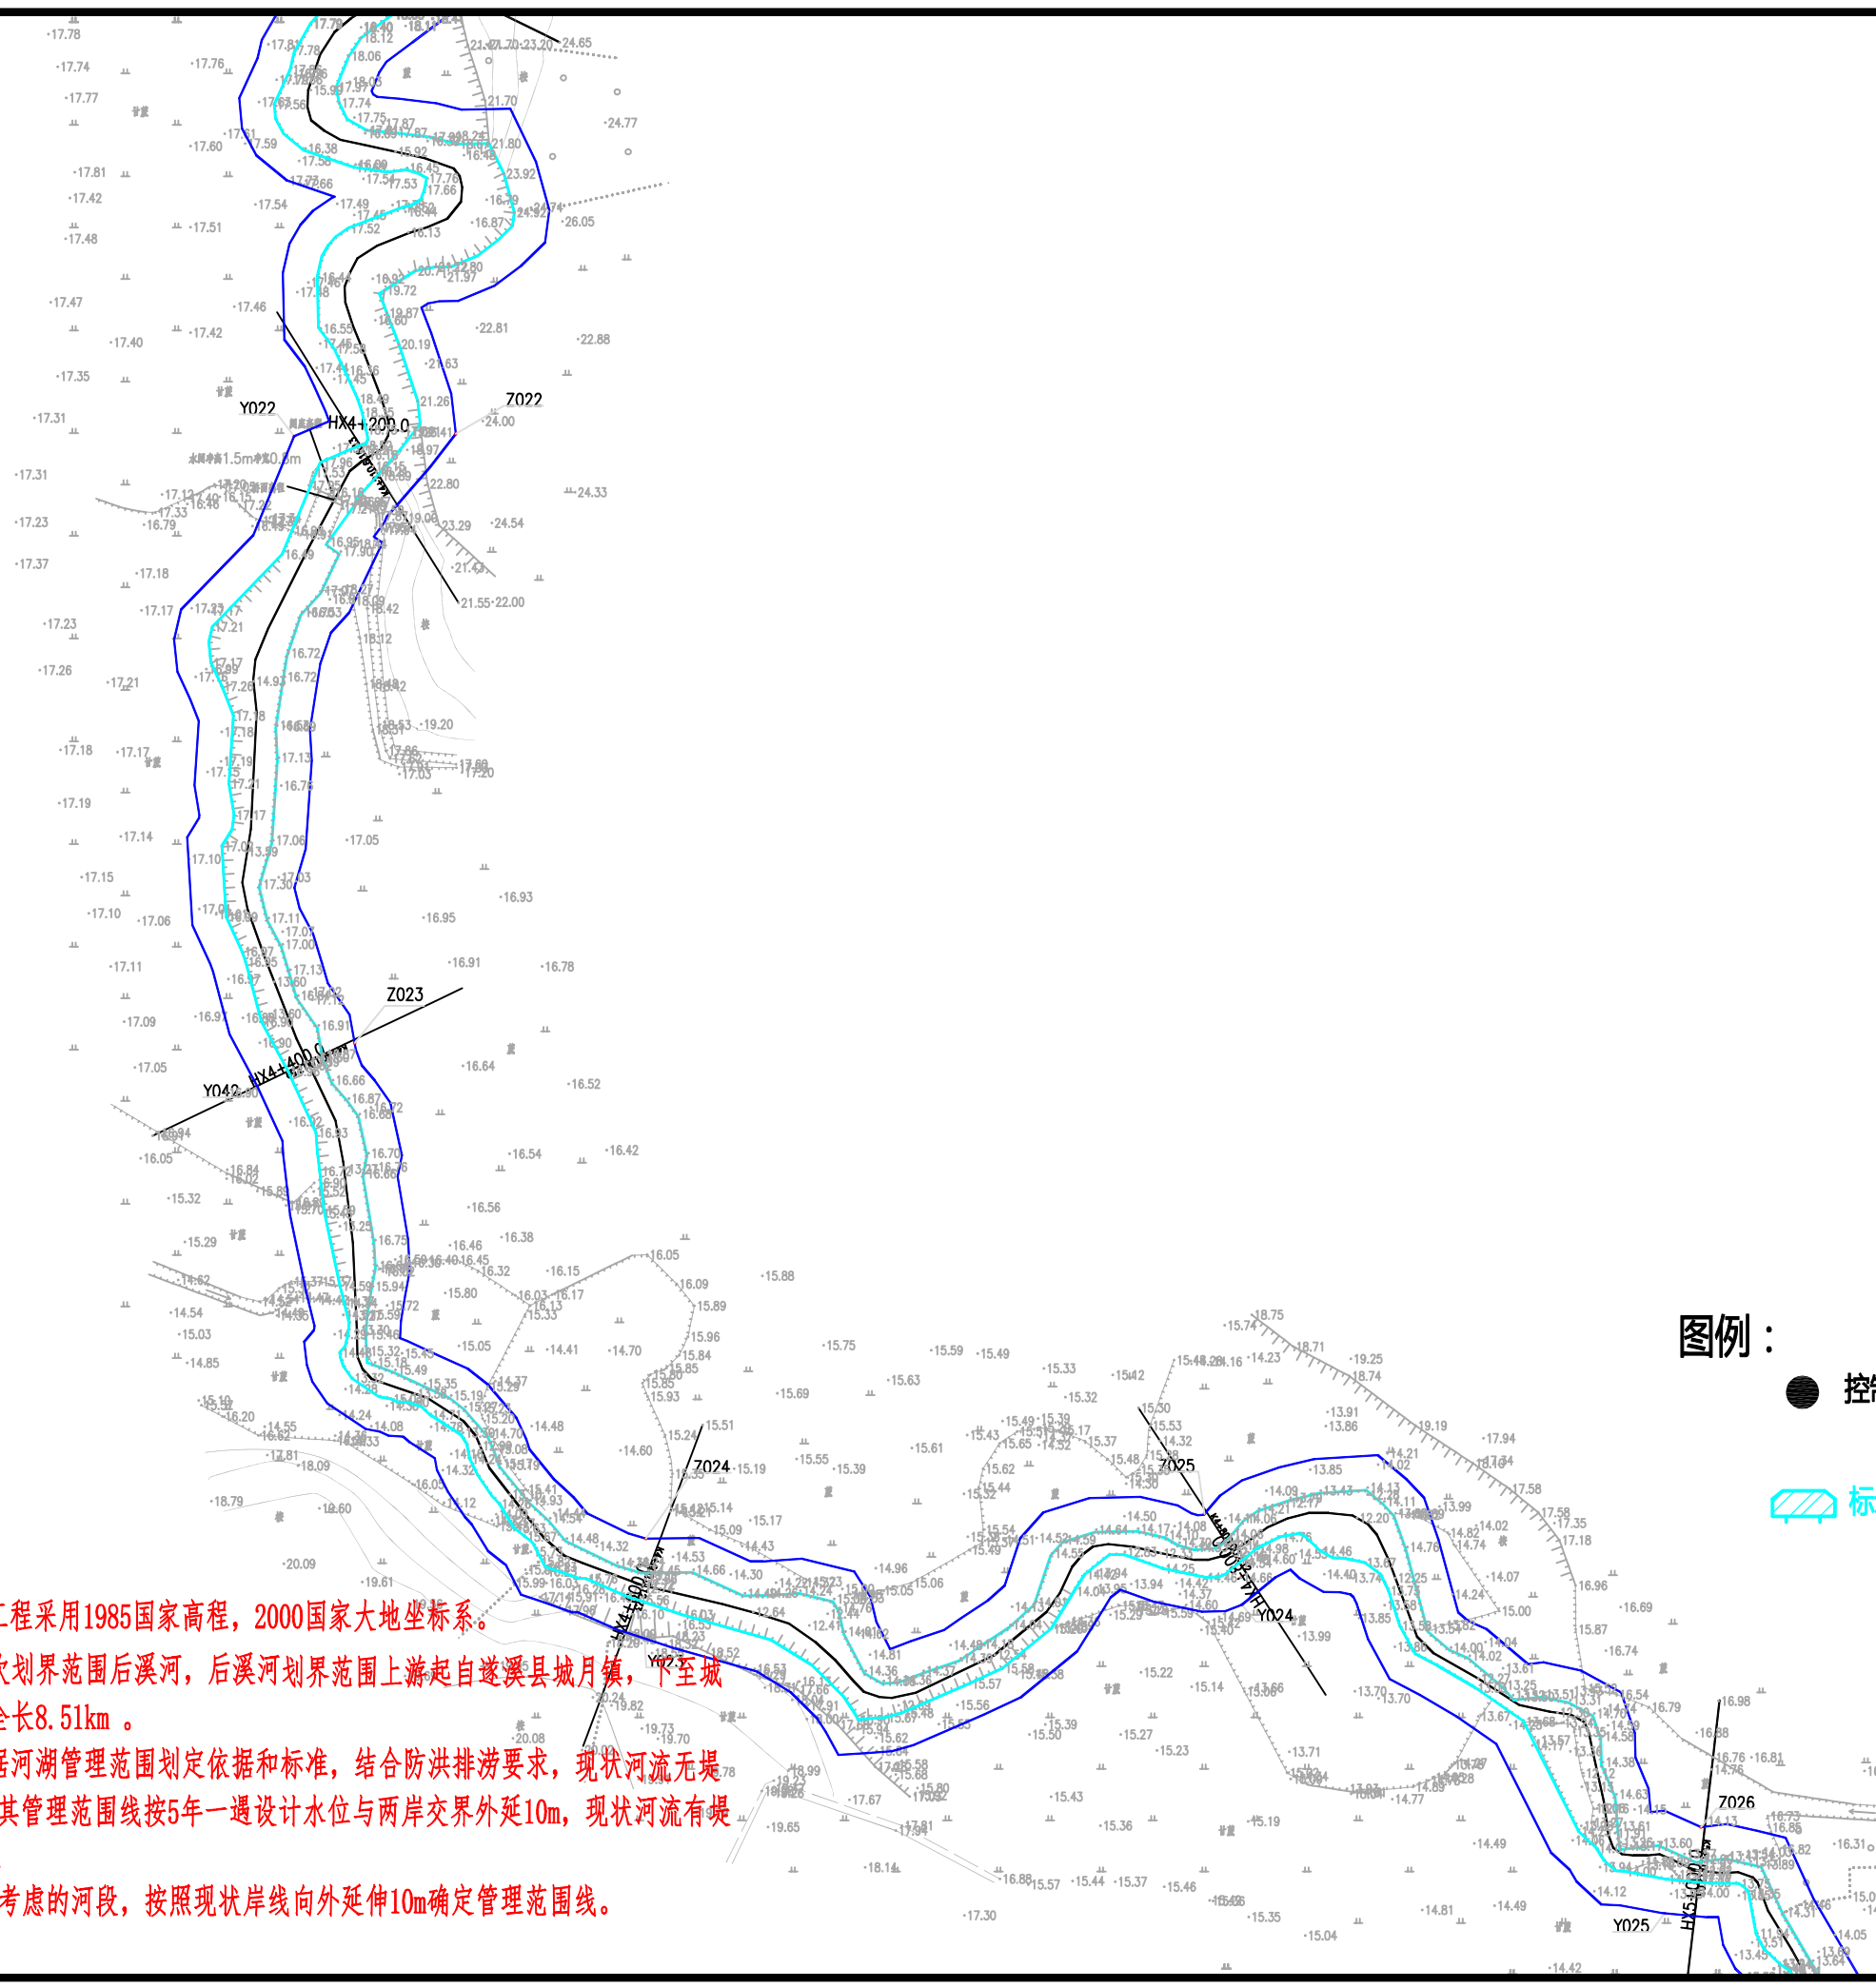

编号	坐标值(m)	
	X	Y
Y022	37404348.80	2346265.54
Y023	37404451.13	2345914.59
Y024	37404625.59	2345924.43
Y042	37404338.10	2346075.63
Z022	37404395.98	2346266.24
Z023	37404366.50	2346088.40
Z024	37404451.53	2345943.66
Z025	37404614.59	2345950.91
Z026	37404759.63	2345859.46

图例：

●

控制点

⊙

界桩

▭

划界基准线

▭

管理范围线

▭

河道中心线

▭

标示牌

说明：


- 1、本工程采用1985国家高程，2000国家大地坐标系。
- 2、本次划界范围后溪河，后溪河划界范围上游起自遂溪县城月镇，下至城月镇，全长8.51km。
- 3、根据河湖管理范围划定依据和标准，结合防洪排涝要求，现状河流无堤防处，其管理范围线按5年一遇设计水位与两岸交界外延10m，现状河流有堤防处，
不设防考虑的河段，按照现状岸线向外延伸10m确定管理范围线。

广东城华工程咨询有限公司			
核定	李华	方案	阶段
审查	李华	水工	部分
校核	李华	湛江市遂溪县2020年河湖划界项目（后溪河）	
设计	李华		
制图	CAD	河道管理范围线划定(6/12)	
比例	1:2000		
设计证号	丙级 A444001732	图号	ZJSX-HHJ-07

编号	坐 标 值(m)	
	X	Y
B006	37404849.77	2345697.39
B007	37404851.47	2345747.59
B008	37405300.34	2345567.14
Y026	37404862.17	2345684.13
Y027	37405001.05	2345587.52
Y028	37405190.15	2345511.44
Y029	37405276.19	2345586.38
Z027	37404880.67	2345714.39
Z028	37405028.71	2345596.50
Z029	37405178.34	2345540.24
Z030	37405255.64	2345614.68

说明：

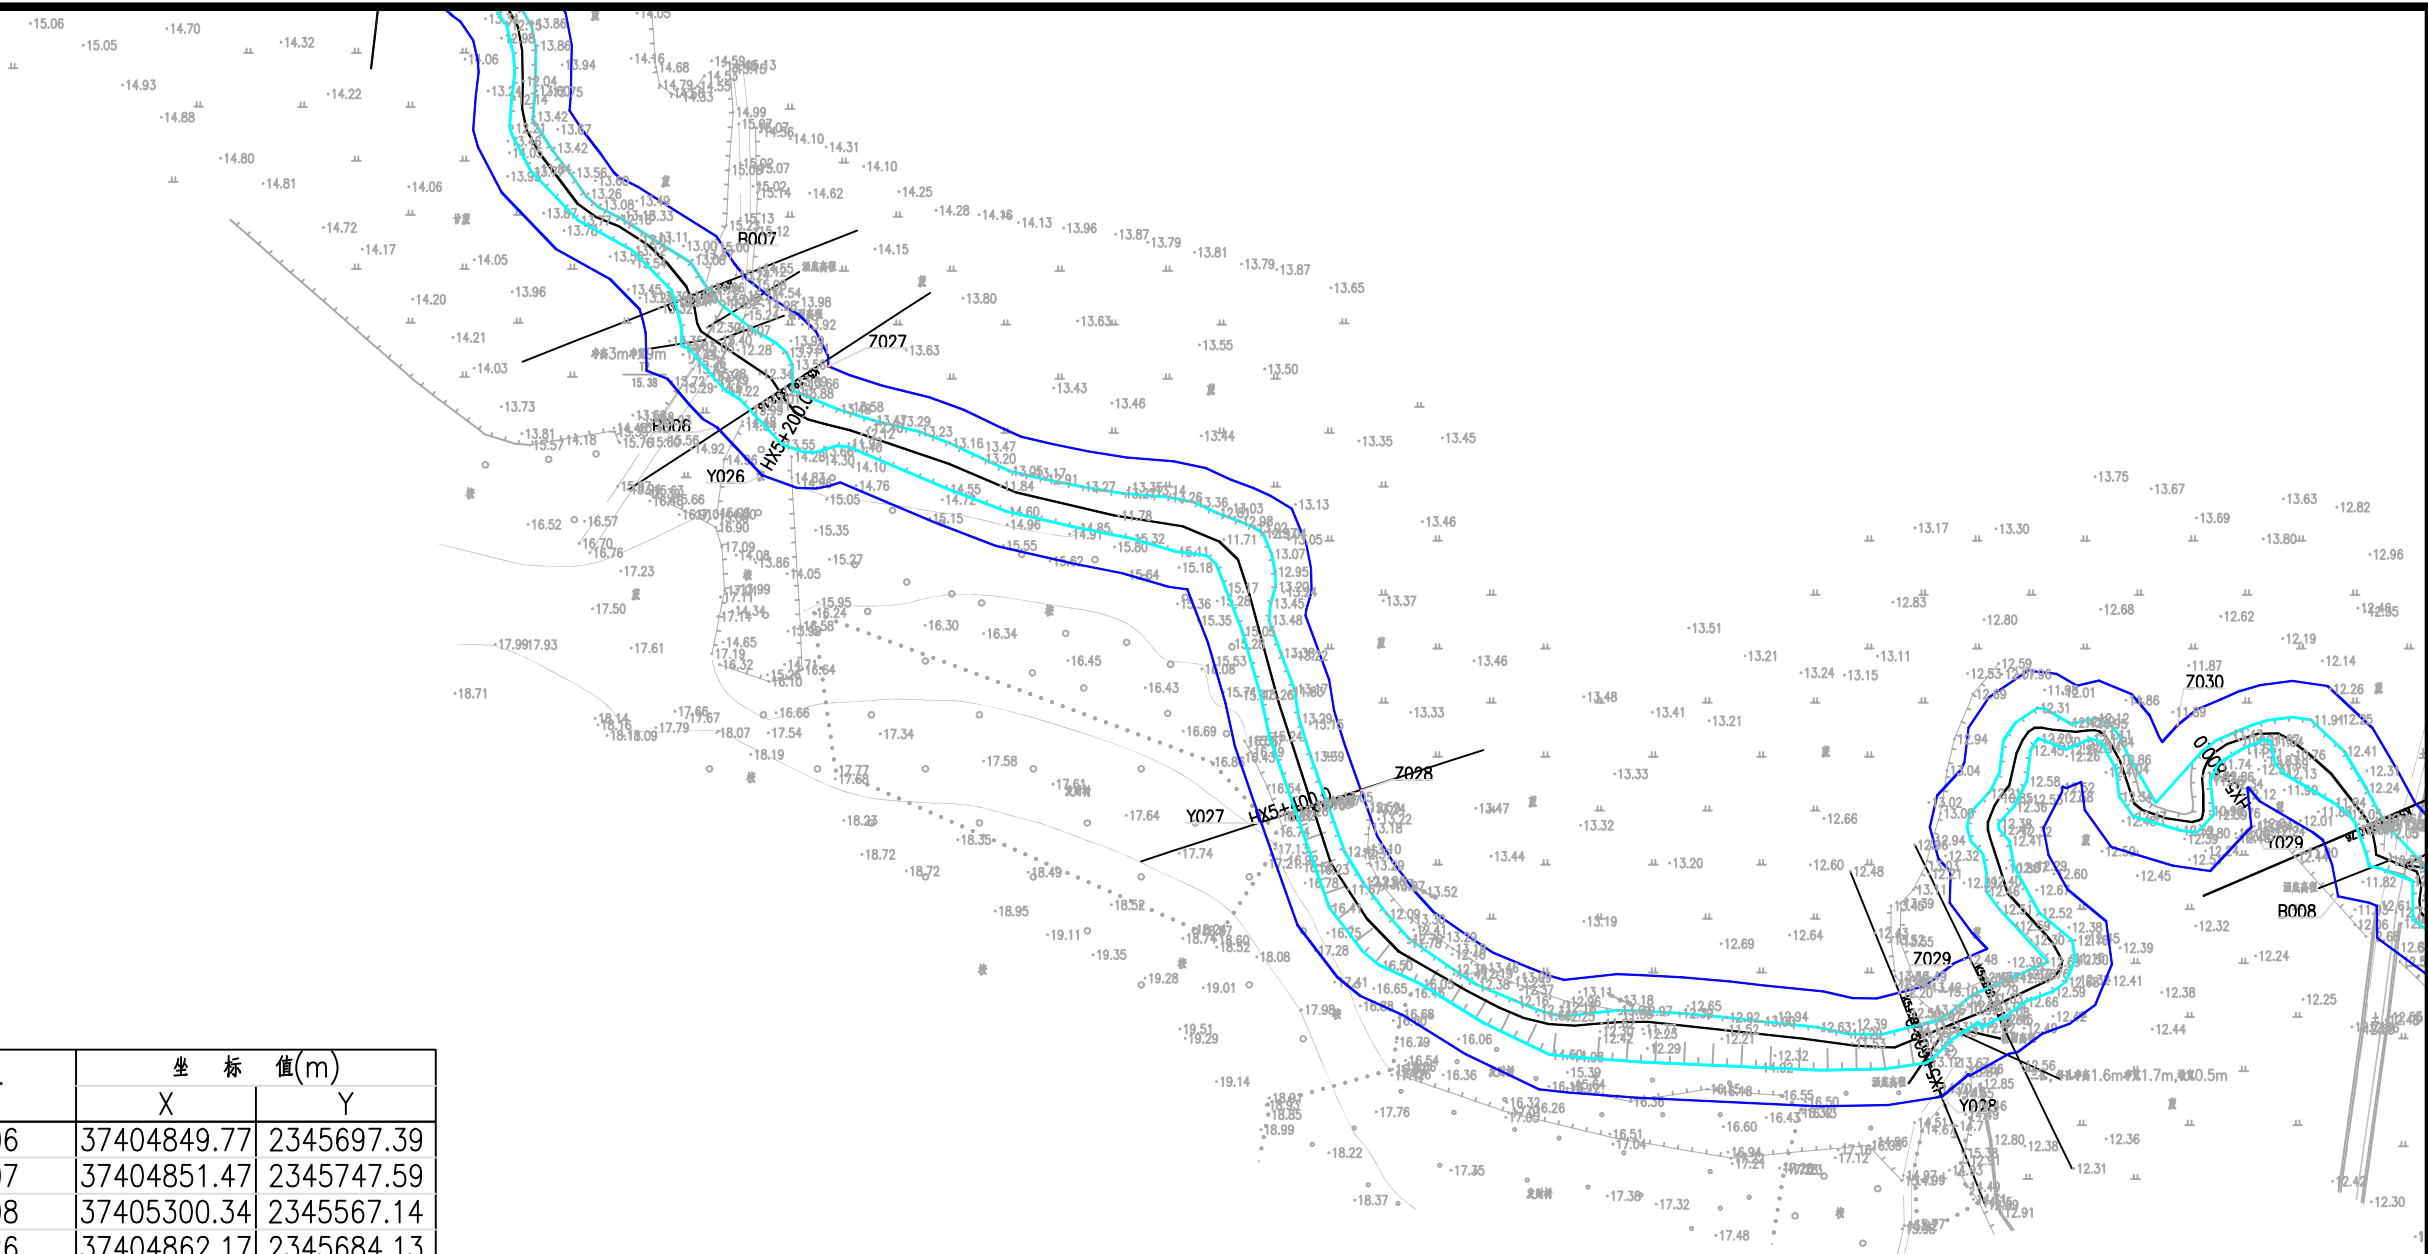- 1、本工程采用1985国家高程，2000国家大地坐标系。
- 2、本次划界范围后溪河，后溪河划界范围上游起自遂溪县城月镇，下至城月镇，全长8.51km 。
- 3、根据河湖管理范围划定依据和标准，结合防洪排涝要求，现状河流无堤防处，其管理范围线按5年一遇设计水位与两岸交界外延10m，现状河流有堤防处，
不设防考虑的河段，按照现状岸线向外延伸10m确定管理范围线。




图例：

- 控制点
- ⊙


界桩
- 划界基准线
- 管理范围线
- 河道中心线
- ▨

标示牌

广东城华工程咨询有限公司			
核定	李华	方案	阶段
审查	李华	水 工	部分
校核	李华	湛江市遂溪县2020年河湖划界项目（后溪河）	
设计	李华		
制图	李华	河道管理范围线划定(7/12)	
比例	1:2000		
设计证号	丙级 A444001732	图 号	ZJSX-HHJ-08

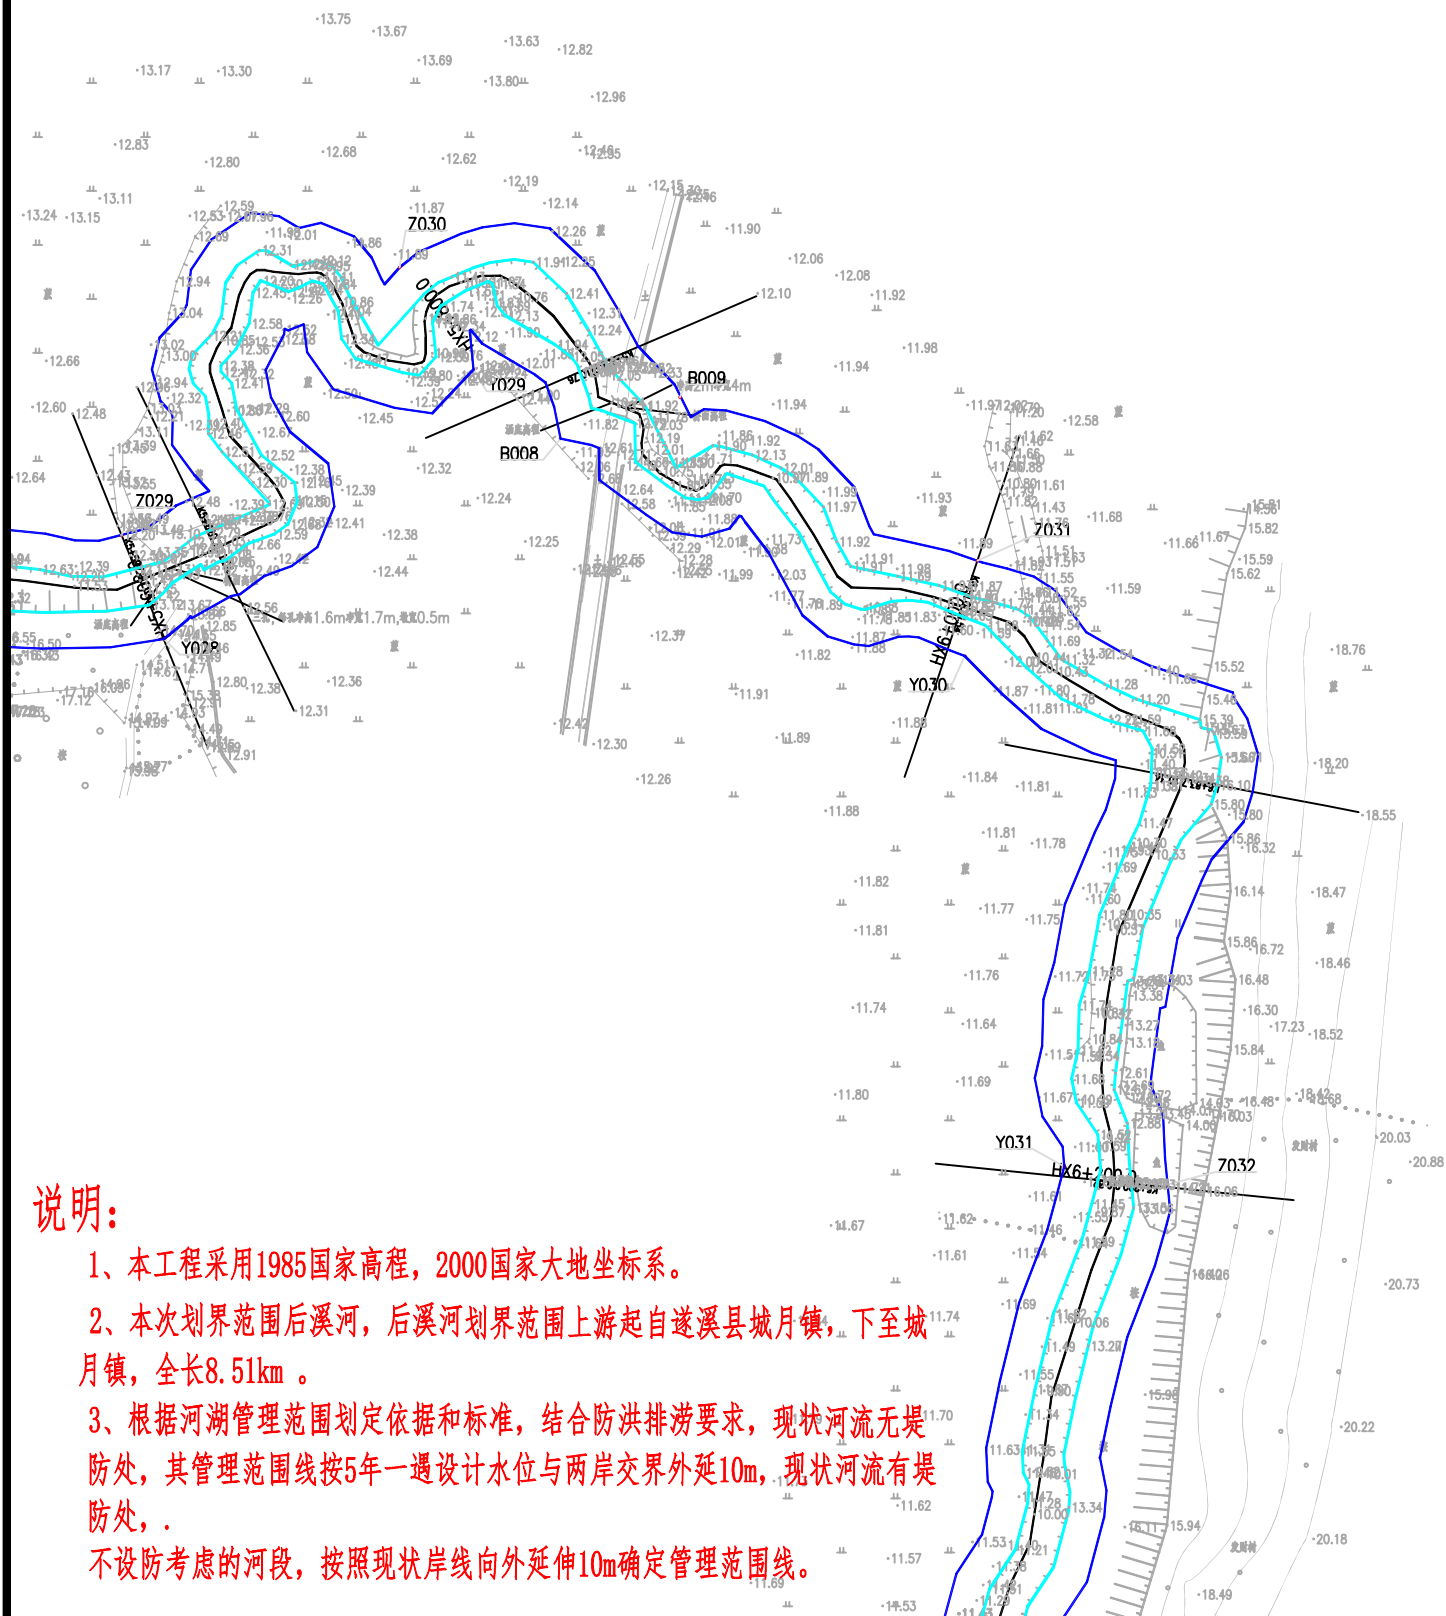


编号	坐 标 值(m)	
	X	Y
B008	37405300.34	2345567.14
B009	37405333.52	2345578.58
Y028	37405190.15	2345511.44
Y029	37405276.19	2345586.38
Y030	37405412.69	2345506.71
Y031	37405440.34	2345364.91
Z029	37405178.34	2345540.24
Z030	37405255.64	2345614.68
Z031	37405416.19	2345533.20
Z032	37405469.06	2345359.90

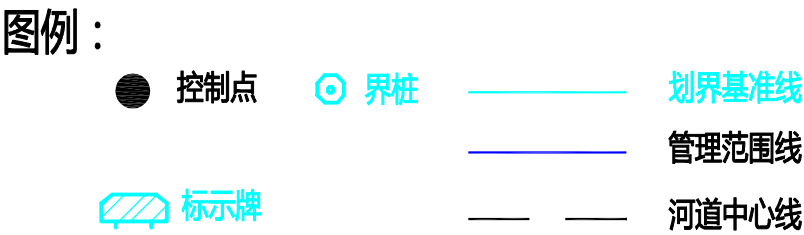

说明：

- 1、本工程采用1985国家高程，2000国家大地坐标系。
- 2、本次划界范围后溪河，后溪河划界范围上游起自遂溪县城月镇，下至城月镇，全长8.51km。
- 3、根据河湖管理范围划定依据和标准，结合防洪排涝要求，现状河流无堤防处，其管理范围线按5年一遇设计水位与两岸交界外延10m，现状河流有堤防处，
不设防考虑的河段，按照现状岸线向外延伸10m确定管理范围线。

广东城华工程咨询有限公司			
核定	李华		方 案 阶 段
审查	李华		水 工 部 分
校核	李华		湛江市遂溪县2020年河湖划界项目（后溪河）
设计	李华		
制图	CAD		河道管理范围线划定(8/12)
比例	1:2000		
设计证号	丙级 A444001732	图 号	ZJSX-HHJ-09

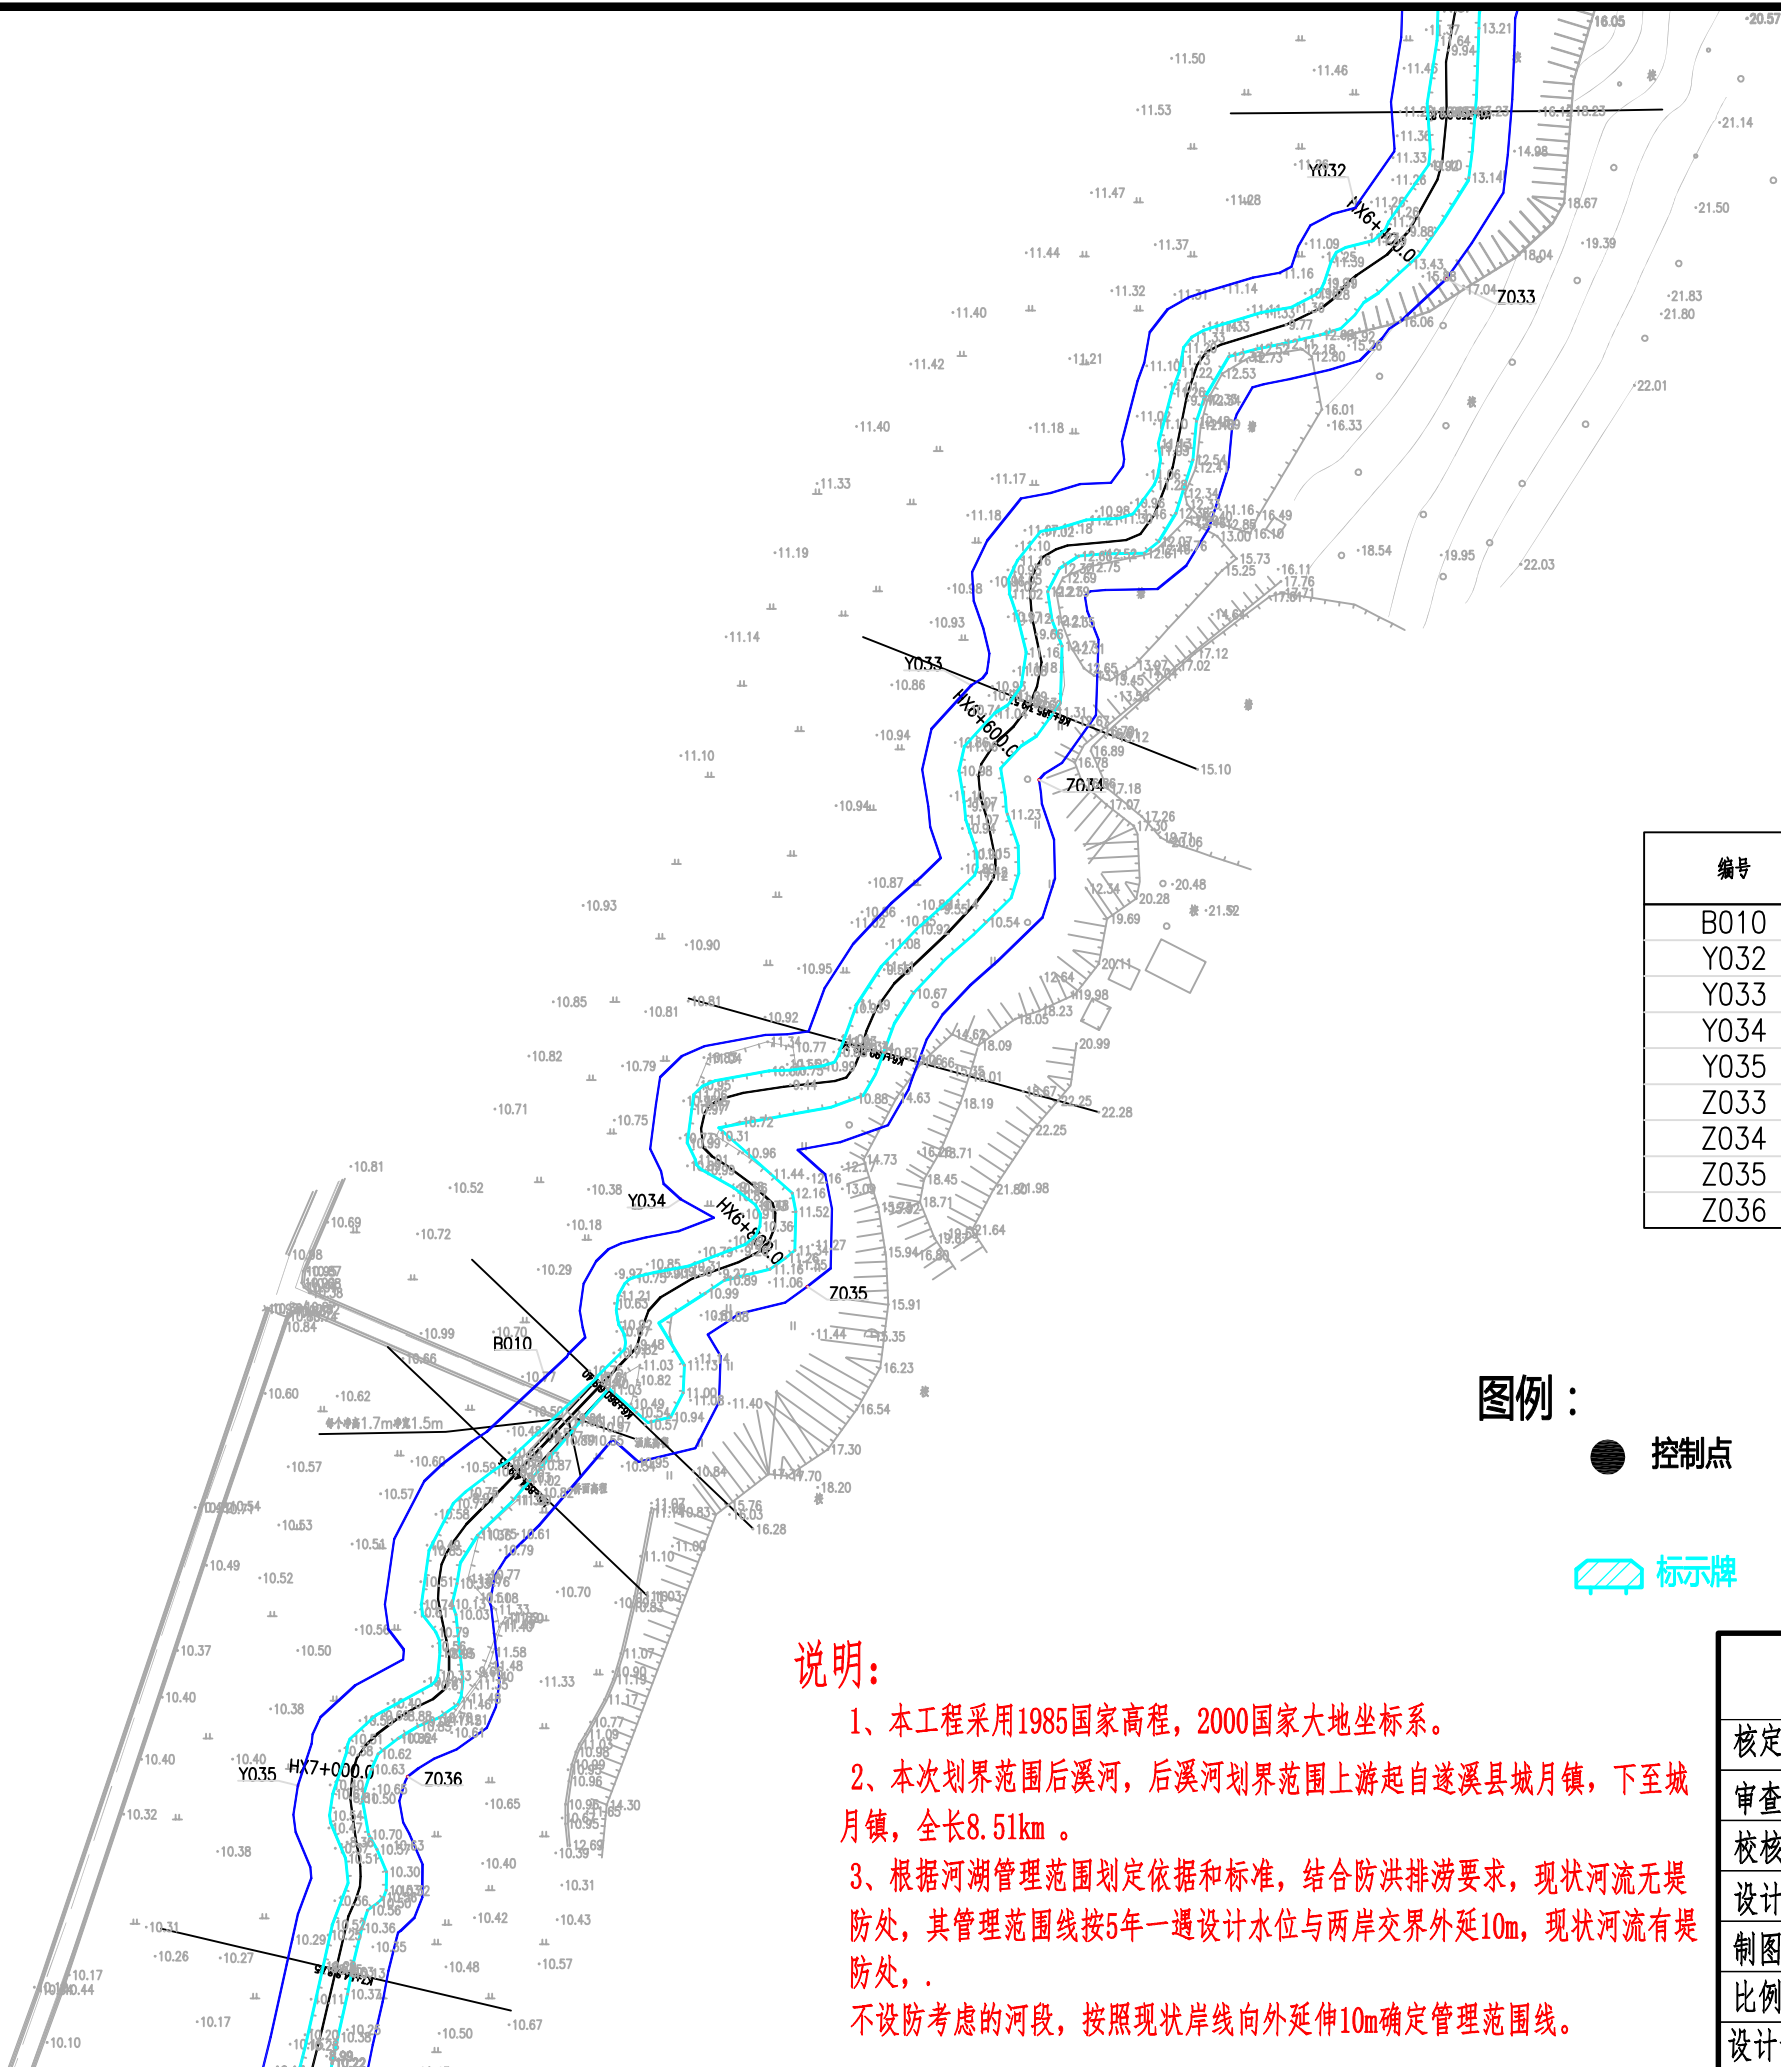

编号	坐标值(m)	
	X	Y
B010	37405168.50	2344856.24
Y032	37405393.80	2345181.15
Y033	37405286.97	2345048.47
Y034	37405206.22	2344905.76
Y035	37405099.80	2344742.82
Z033	37405419.07	2345161.40
Z034	37405305.79	2345022.24
Z035	37405241.39	2344881.43
Z036	37405130.30	2344745.29

图例：

- 控制点
- ⊙


界桩
- 划界基准线
- 管理范围线
- 河道中心线
- ▨

标示牌

说明：

- 1、本工程采用1985国家高程，2000国家大地坐标系。
- 2、本次划界范围后溪河，后溪河划界范围上游起自遂溪县城月镇，下至城月镇，全长8.51km。
- 3、根据河湖管理范围划定依据和标准，结合防洪排涝要求，现状河流无堤防处，其管理范围线按5年一遇设计水位与两岸交界外延10m，现状河流有堤防处，
不设防考虑的河段，按照现状岸线向外延伸10m确定管理范围线。

广东城华工程咨询有限公司			
核定	李华	方案	阶段
审查	李华	水工	部分
校核	李华	湛江市遂溪县2020年河湖划界项目（后溪河）	
设计	李华		
制图	CAD	河道管理范围线划定(9/12)	
比例	1:2000		
设计证号	丙级 A444001732	图号	ZJSX-HHJ-10

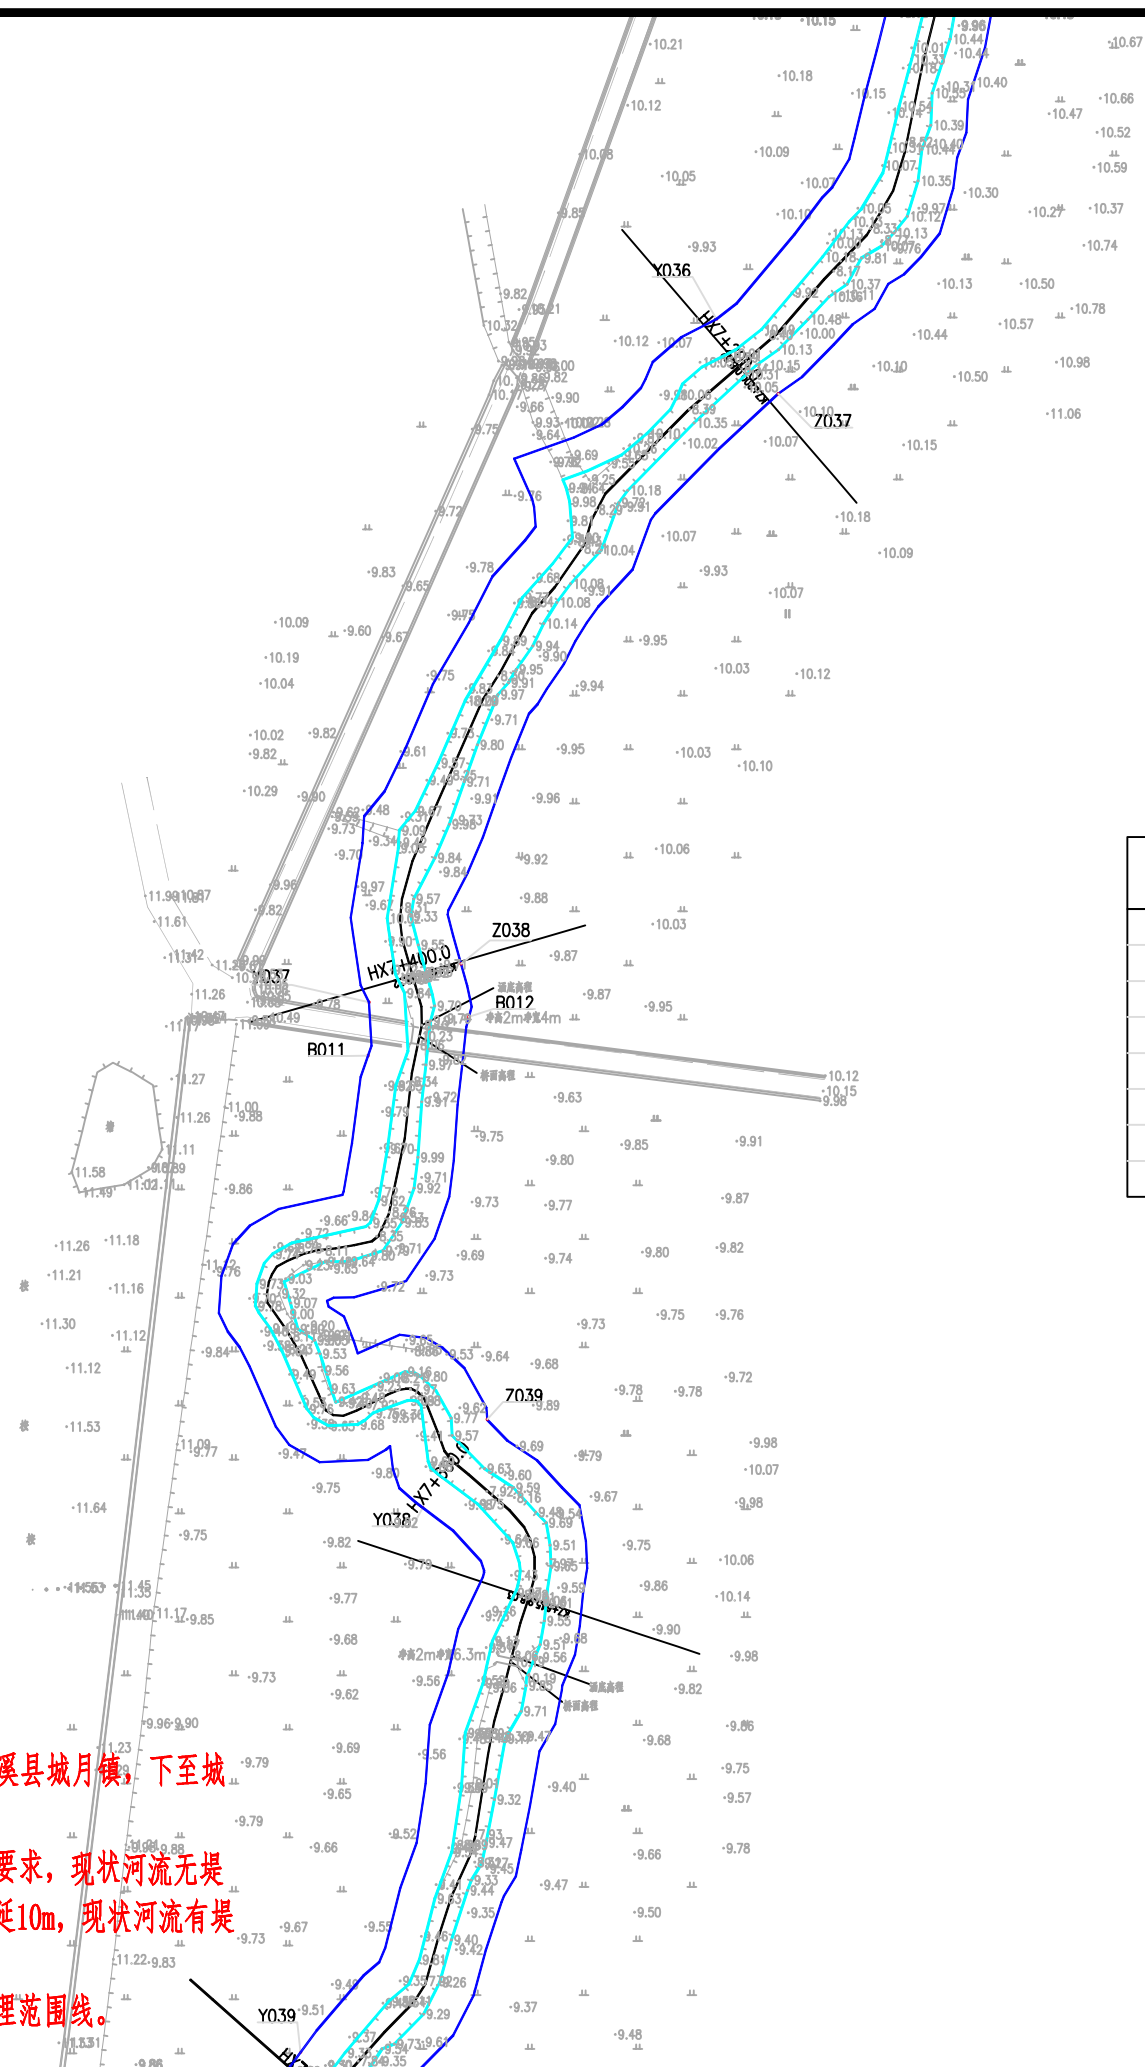

编号	坐标值(m)	
	X	Y
B011	37404945.94	2344373.61
B012	37404973.82	2344384.35
Y036	37405042.75	2344578.27
Y037	37404946.18	2344388.51
Y038	37404961.10	2344248.01
Z037	37405059.95	2344557.50
Z038	37404971.76	2344399.11
Z039	37404979.05	2344272.55

图例：

- 控制点
- ⊙


界桩
- 划界基准线
- 管理范围线
- 河道中心线
- ▨

标示牌

说明：

- 1、本工程采用1985国家高程，2000国家大地坐标系。
- 2、本次划界范围后溪河，后溪河划界范围上游起自遂溪县城月镇，下至城月镇，全长8.51km。
- 3、根据河湖管理范围划定依据和标准，结合防洪排涝要求，现状河流无堤防处，其管理范围线按5年一遇设计水位与两岸交界外延10m，现状河流有堤防处，不设防考虑的河段，按照现状岸线向外延伸10m确定管理范围线。

广东城华工程咨询有限公司			
核定	李华	方案	阶段
审查	李华	水工	部分
校核	李华	湛江市遂溪县2020年河湖划界项目（后溪河）	
设计	李华		
制图	李华	河道管理范围线划定(10/22)	
比例	1:2000		
设计证号	丙级 A444001732	图号	ZJSX-HHJ-02

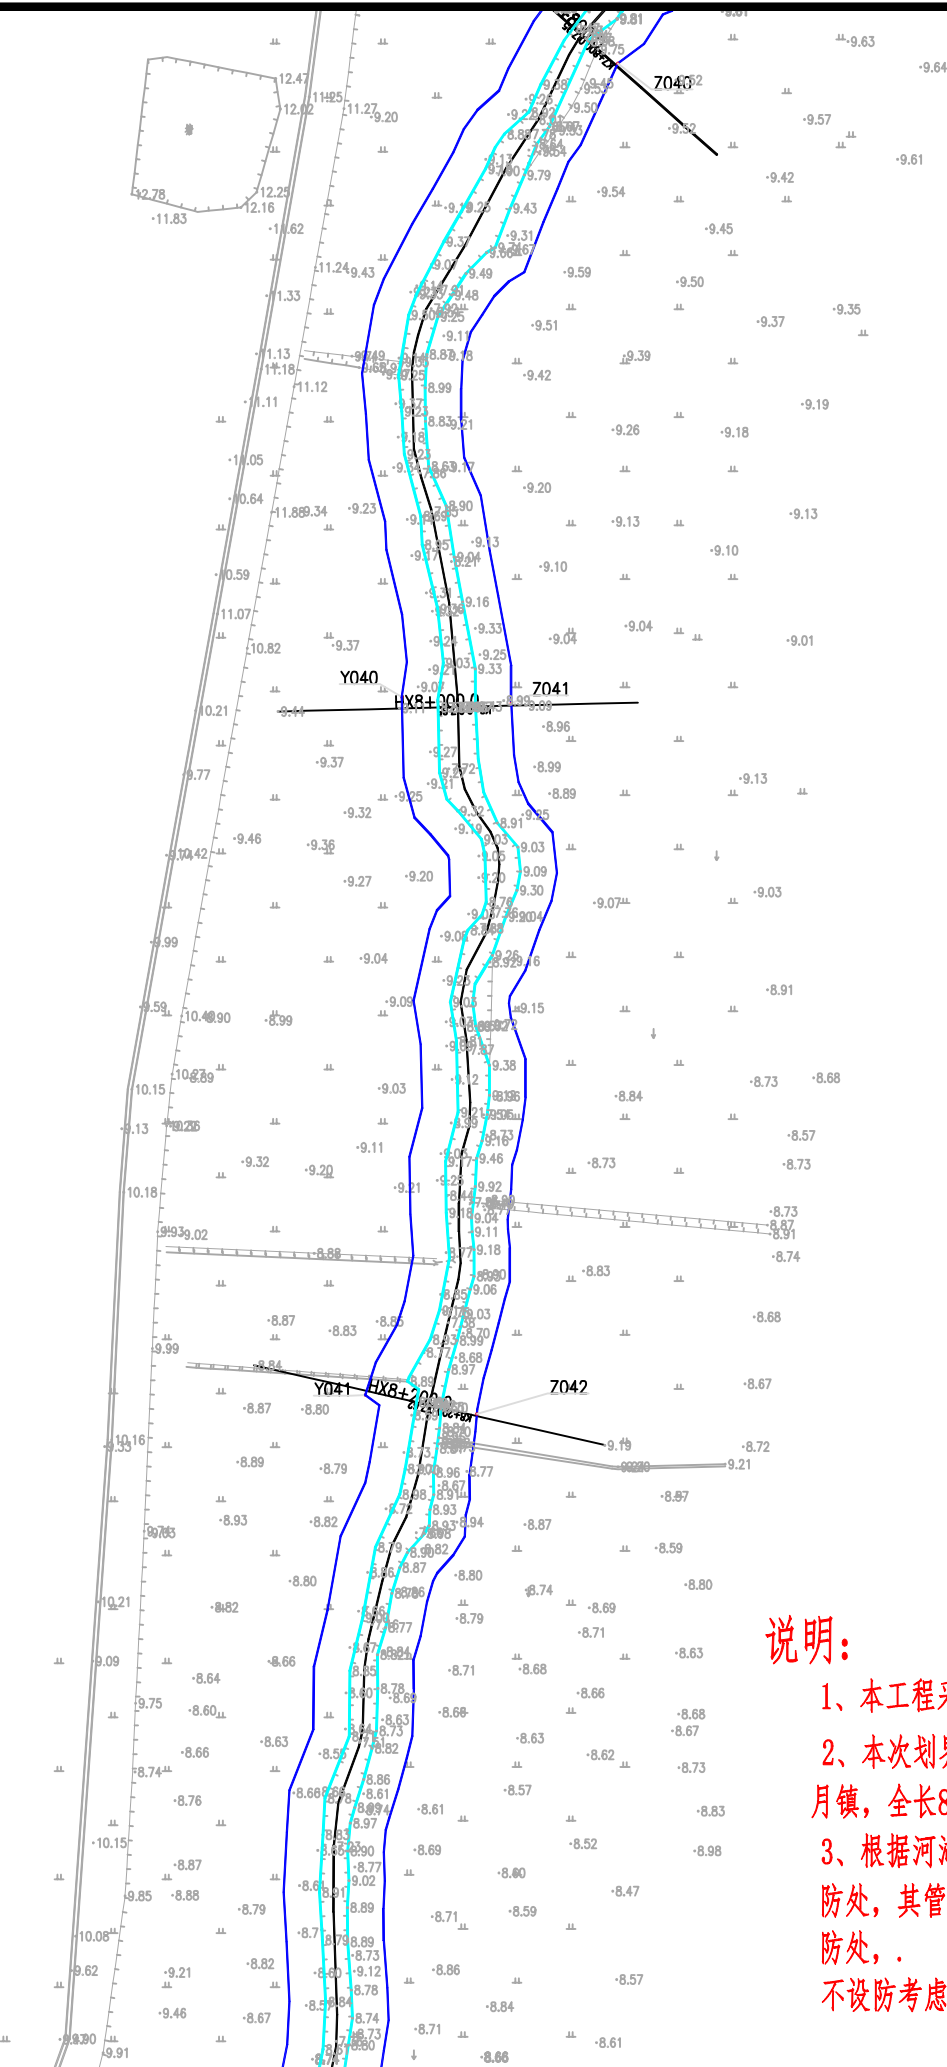

编号	坐 标 值(m)	
	X	Y
Y040	37404883.92	2343899.94
Y041	37404873.74	2343705.98
Z040	37404943.89	2344075.95
Z041	37404914.34	2343898.13
Z042	37404904.76	2343700.67

图例：

- 控制点
- ⊙


界桩
- 划界基准线
- 管理范围线
- 河道中心线
- ▨

标示牌

说明：

- 1、本工程采用1985国家高程，2000国家大地坐标系。
- 2、本次划界范围后溪河，后溪河划界范围上游起自遂溪县城月镇，下至城月镇，全长8.51km。
- 3、根据河湖管理范围划定依据和标准，结合防洪排涝要求，现状河流无堤防处，其管理范围线按5年一遇设计水位与两岸交界外延10m，现状河流有堤防处，
不设防考虑的河段，按照现状岸线向外延伸10m确定管理范围线。

广东城华工程咨询有限公司			
核定	李华		方 案 阶 段
审查	李华		水 工 部 分
校核	李华		湛江市遂溪县2020年河湖 划界项目（后溪河）
设计	李华		
制图	李华		河道管理范围线划定(11/12)
比例	1:2000		
设计证号	丙级 A444001732	图 号	ZJSX-HHJ-12

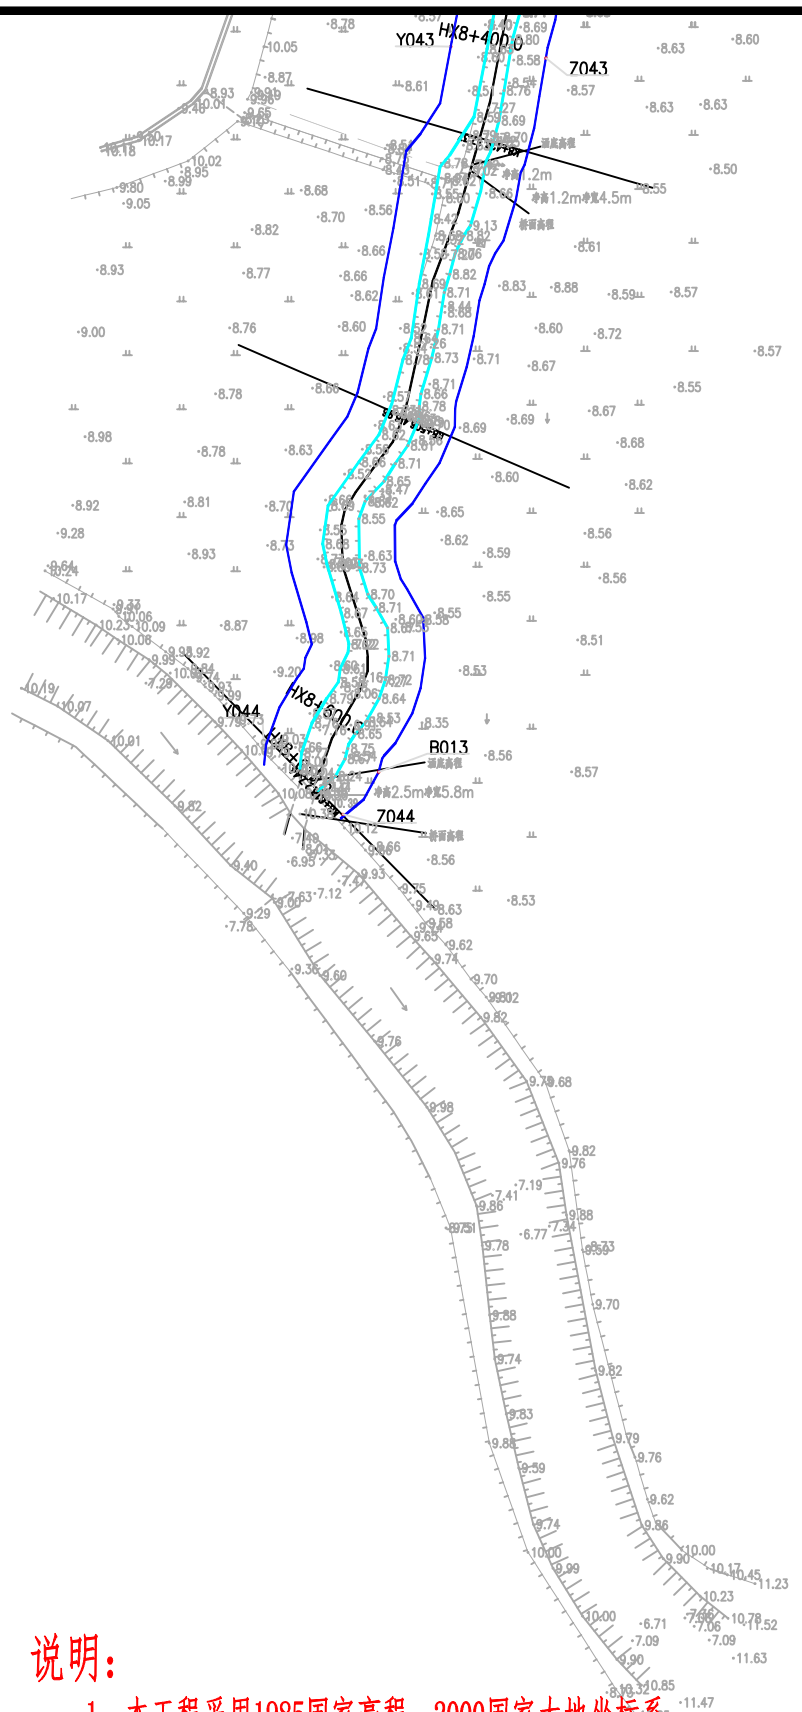





说明：

- 1、本工程采用1985国家高程，2000国家大地坐标系。
- 2、本次划界范围后溪河，后溪河划界范围上游起自遂溪县城月镇，下至城月镇，全长8.51km。
- 3、根据河湖管理范围划定依据和标准，结合防洪排涝要求，现状河流无堤防处，其管理范围线按5年一遇设计水位与两岸交界外延10m，现状河流有堤防处，
不设防考虑的河段，按照现状岸线向外延伸10m确定管理范围线。

编号	坐 标 值(m)	
	X	Y
B013	37404828.46	2343305.62
Y043	37404848.48	2343507.22
Y044	37404796.59	2343311.11
Z043	37404874.92	2343504.01
Z044	37404818.52	2343293.87

图例：

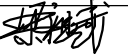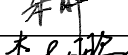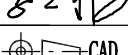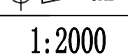- 控制点
- ⊙ 界桩
- 划界基准线
- 管理范围线
- 河道中心线
- ▨ 标示牌

 广东城华工程咨询有限公司			
核定			方 案 阶 段
审查			水 工 部 分
校核			湛江市遂溪县2020年河湖 划界项目（后溪河）
设计			
制图			河道管理范围线划定(12/12)
比例	1:2000		
设计证号	丙级 A444001732	图 号	ZJSX-HHJ-13






管理范围控制点坐标表

编号	坐 标 值(m)	
	X	Y
Y001	37404656.01	2349024.65
Y002	37404537.35	2348875.69
Y003	37404620.90	2348694.96
Y004	37404662.57	2348548.09
Y005	37404625.49	2348388.30
Y006	37404742.00	2348252.99
Y007	37404892.55	2348351.62
Y008	37405043.43	2348364.63
Y009	37405134.70	2348230.02
Y010	37405161.07	2348060.84
Y011	37405143.34	2347948.37
Y012	37405101.85	2347773.27
Y013	37405004.75	2347611.27
Y014	37404882.52	2347457.52
Y015	37404770.35	2347324.61
Y016	37404771.76	2347115.41
Y017	37404734.92	2346981.31
Y018	37404584.83	2346818.51
Y019	37404523.18	2346652.32
Y020	37404418.52	2346558.25
Y021	37404371.05	2346415.17
Y022	37404348.80	2346265.54
Y023	37404451.13	2345914.59
Y024	37404625.59	2345924.43
Y025	37404748.95	2345834.27
Y026	37404862.17	2345684.13
Y027	37405001.05	2345587.52
Y028	37405190.15	2345511.44
Y029	37405276.19	2345586.38
Y030	37405412.69	2345506.71
Y031	37405440.34	2345364.91
Y032	37405393.80	2345181.15
Y033	37405286.97	2345048.47
Y034	37405206.22	2344905.76
Y035	37405099.80	2344742.82

编号	坐 标 值(m)	
	X	Y
Y036	37405042.75	2344578.27
Y037	37404946.18	2344388.51
Y038	37404961.10	2344248.01
Y039	37404927.19	2344096.72
Y040	37404883.92	2343899.94
Y041	37404873.74	2343705.98
Y042	37404338.10	2346075.63
Y043	37404848.48	2343507.22
Y044	37404796.59	2343311.11
Z001	37404673.85	2349004.81
Z002	37404563.20	2348876.22
Z003	37404641.25	2348722.57
Z004	37404686.07	2348533.35
Z005	37404650.00	2348373.68
Z006	37404742.19	2348285.45
Z007	37404867.72	2348376.77
Z008	37405052.41	2348387.30
Z009	37405164.50	2348251.38
Z010	37405189.00	2348066.28
Z011	37405148.54	2347921.43
Z012	37405114.39	2347752.67
Z013	37405031.31	2347593.06
Z014	37404909.69	2347440.19
Z015	37404786.17	2347293.66
Z016	37404793.54	2347143.30
Z017	37404742.28	2346950.55
Z018	37404618.47	2346823.98
Z019	37404553.50	2346640.48
Z020	37404404.13	2346523.85
Z021	37404397.91	2346391.54
Z022	37404395.98	2346266.24
Z023	37404366.50	2346088.40
Z024	37404451.53	2345943.66
Z025	37404614.59	2345950.91
Z026	37404759.63	2345859.46

编号	坐 标 值(m)	
	X	Y
Z027	37404880.67	2345714.39
Z028	37405028.71	2345596.50
Z029	37405178.34	2345540.24
Z030	37405255.64	2345614.68
Z031	37405416.19	2345533.20
Z032	37405469.06	2345359.90
Z033	37405419.07	2345161.40
Z034	37405305.79	2345022.24
Z035	37405241.39	2344881.43
Z036	37405130.30	2344745.29
Z037	37405059.95	2344557.50
Z038	37404971.76	2344399.11
Z039	37404979.05	2344272.55
Z040	37404943.89	2344075.95
Z041	37404914.34	2343898.13
Z042	37404904.76	2343700.67
Z043	37404874.92	2343504.01
Z044	37404818.52	2343293.87

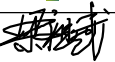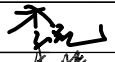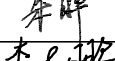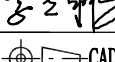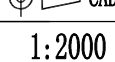说明：
1、本工程采用1985国家高程，2000国家大地坐标系。

 广东城华工程咨询有限公司			
核定			方 案 阶 段
审查			水 工 部 分
校核			湛江市遂溪县2020年河湖 划界项目（后溪河）
设计			
制图			管理范围控制点坐标表
比例	1:2000		
设计证号	丙级 A444001732	图 号	ZJSX-HHJ-13





界桩坐标表

编号	坐 标 值(m)	
	X	Y
Y001	37404656.01	2349024.65
Y002	37404537.35	2348875.69
Y003	37404620.90	2348694.96
Y004	37404662.57	2348548.09
Y005	37404625.49	2348388.30
Y006	37404742.00	2348252.99
Y007	37404892.55	2348351.62
Y008	37405043.43	2348364.63
Y009	37405134.70	2348230.02
Y010	37405161.07	2348060.84
Y011	37405143.34	2347948.37
Y012	37405101.85	2347773.27
Y013	37405004.75	2347611.27
Y014	37404882.52	2347457.52
Y015	37404770.35	2347324.61
Y016	37404771.76	2347115.41
Y017	37404734.92	2346981.31
Y018	37404584.83	2346818.51
Y019	37404523.18	2346652.32
Y020	37404418.52	2346558.25
Y021	37404371.05	2346415.17
Y022	37404348.80	2346265.54
Y023	37404451.13	2345914.59
Y024	37404625.59	2345924.43
Y025	37404748.95	2345834.27
Y026	37404862.17	2345684.13
Y027	37405001.05	2345587.52
Y028	37405190.15	2345511.44
Y029	37405276.19	2345586.38
Y030	37405412.69	2345506.71
Y031	37405440.34	2345364.91
Y032	37405393.80	2345181.15
Y033	37405286.97	2345048.47
Y034	37405206.22	2344905.76
Y035	37405099.80	2344742.82

编号	坐 标 值(m)	
	X	Y
Y036	37405042.75	2344578.27
Y037	37404946.18	2344388.51
Y038	37404961.10	2344248.01
Y039	37404927.19	2344096.72
Y040	37404883.92	2343899.94
Y041	37404873.74	2343705.98
Y042	37404338.10	2346075.63
Y043	37404848.48	2343507.22
Y044	37404796.59	2343311.11
Z001	37404673.85	2349004.81
Z002	37404563.20	2348876.22
Z003	37404641.25	2348722.57
Z004	37404686.07	2348533.35
Z005	37404650.00	2348373.68
Z006	37404742.19	2348285.45
Z007	37404867.72	2348376.77
Z008	37405052.41	2348387.30
Z009	37405164.50	2348251.38
Z010	37405189.00	2348066.28
Z011	37405148.54	2347921.43
Z012	37405114.39	2347752.67
Z013	37405031.31	2347593.06
Z014	37404909.69	2347440.19
Z015	37404786.17	2347293.66
Z016	37404793.54	2347143.30
Z017	37404742.28	2346950.55
Z018	37404618.47	2346823.98
Z019	37404553.50	2346640.48
Z020	37404404.13	2346523.85
Z021	37404397.91	2346391.54
Z022	37404395.98	2346266.24
Z023	37404366.50	2346088.40
Z024	37404451.53	2345943.66
Z025	37404614.59	2345950.91
Z026	37404759.63	2345859.46

编号	坐 标 值(m)	
	X	Y
Z027	37404880.67	2345714.39
Z028	37405028.71	2345596.50
Z029	37405178.34	2345540.24
Z030	37405255.64	2345614.68
Z031	37405416.19	2345533.20
Z032	37405469.06	2345359.90
Z033	37405419.07	2345161.40
Z034	37405305.79	2345022.24
Z035	37405241.39	2344881.43
Z036	37405130.30	2344745.29
Z037	37405059.95	2344557.50
Z038	37404971.76	2344399.11
Z039	37404979.05	2344272.55
Z040	37404943.89	2344075.95
Z041	37404914.34	2343898.13
Z042	37404904.76	2343700.67
Z043	37404874.92	2343504.01
Z044	37404818.52	2343293.87

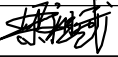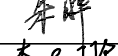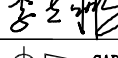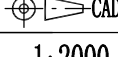- 说明：
- 1、本工程采用1985国家高程，2000国家大地坐标系。
 - 2、界桩位置可根据现场实际情况进行适当调整，埋设位置为建筑物、沼泽地（烂泥地）、主要公路、铁路、桥梁、高压电塔、陡峭高边坡等可适当调整，调整前应向业主汇报相关情况，埋设时对新位置需要记录说明。
 - 3、界桩埋设施工应注意安全，防止蛇虫叮咬，禁止雷雨天野外作业。
 - 4、施工前应知会当地政府及村民，防止扰民，如遇干扰施工，上报当地政府协调。





 广东城华工程咨询有限公司			
核定			方 案 阶 段
审查			水 工 部 分
校核			湛江市遂溪县2020年河湖划界项目（后溪河）
设计			
制图			界桩坐标表
比例	1:2000		
设计证号	丙级 A444001732	图 号	ZJSX-HHJ-14

标示牌坐标表

编号	坐 标 值(m)	
	X	Y
B001	37404668.87	2349000.11
B002	37405054.52	2348342.64
B003	37405100.67	2348345.91
B004	37405138.14	2347842.19
B005	37405105.66	2347817.34
B006	37404849.77	2345697.39
B007	37404851.47	2345747.59
B008	37405300.34	2345567.14
B009	37405333.52	2345578.58
B010	37405168.50	2344856.24
B011	37404945.94	2344373.61
B012	37404973.82	2344384.35
B013	37404828.46	2343305.62

说明：

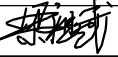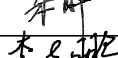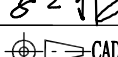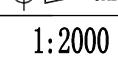- 1、本工程采用1985国家高程，2000国家大地坐标系。
- 2、标识牌埋设施工应注意安全，防止蛇虫叮咬，禁止雷雨天野外作业。
- 3、施工前应知会当地政府及村民，防止扰民，如遇干扰施工，上报当地政府协调。

 广东城华工程咨询有限公司			
核定			方 案 阶 段
审查			水 工 部 分
校核			湛江市遂溪县2020年河湖 划界项目（后溪河）
设计			
制图	 CAD		标识牌坐标表
比例	1:2000		
设计证号	丙级 A444001732	图 号	ZJSX-HHJ-14