

湛江市遂溪县2020年河湖划界项目 南山乙河（朝栋）遂溪县段设计图册

广东城华工程咨询有限公司

证书编号：丙级A444001732

二〇二零年十月

图 纸 目 录

[illegible]

编号	坐标值(m)	
	X	Y
B001	37401652.43	2329037.22
Y001	37401643.36	2329033.55
Y002	37401808.10	2329101.30
Y003	37401995.10	2329064.17
Z001	37401613.02	2329097.92
Z002	37401814.60	2329154.55

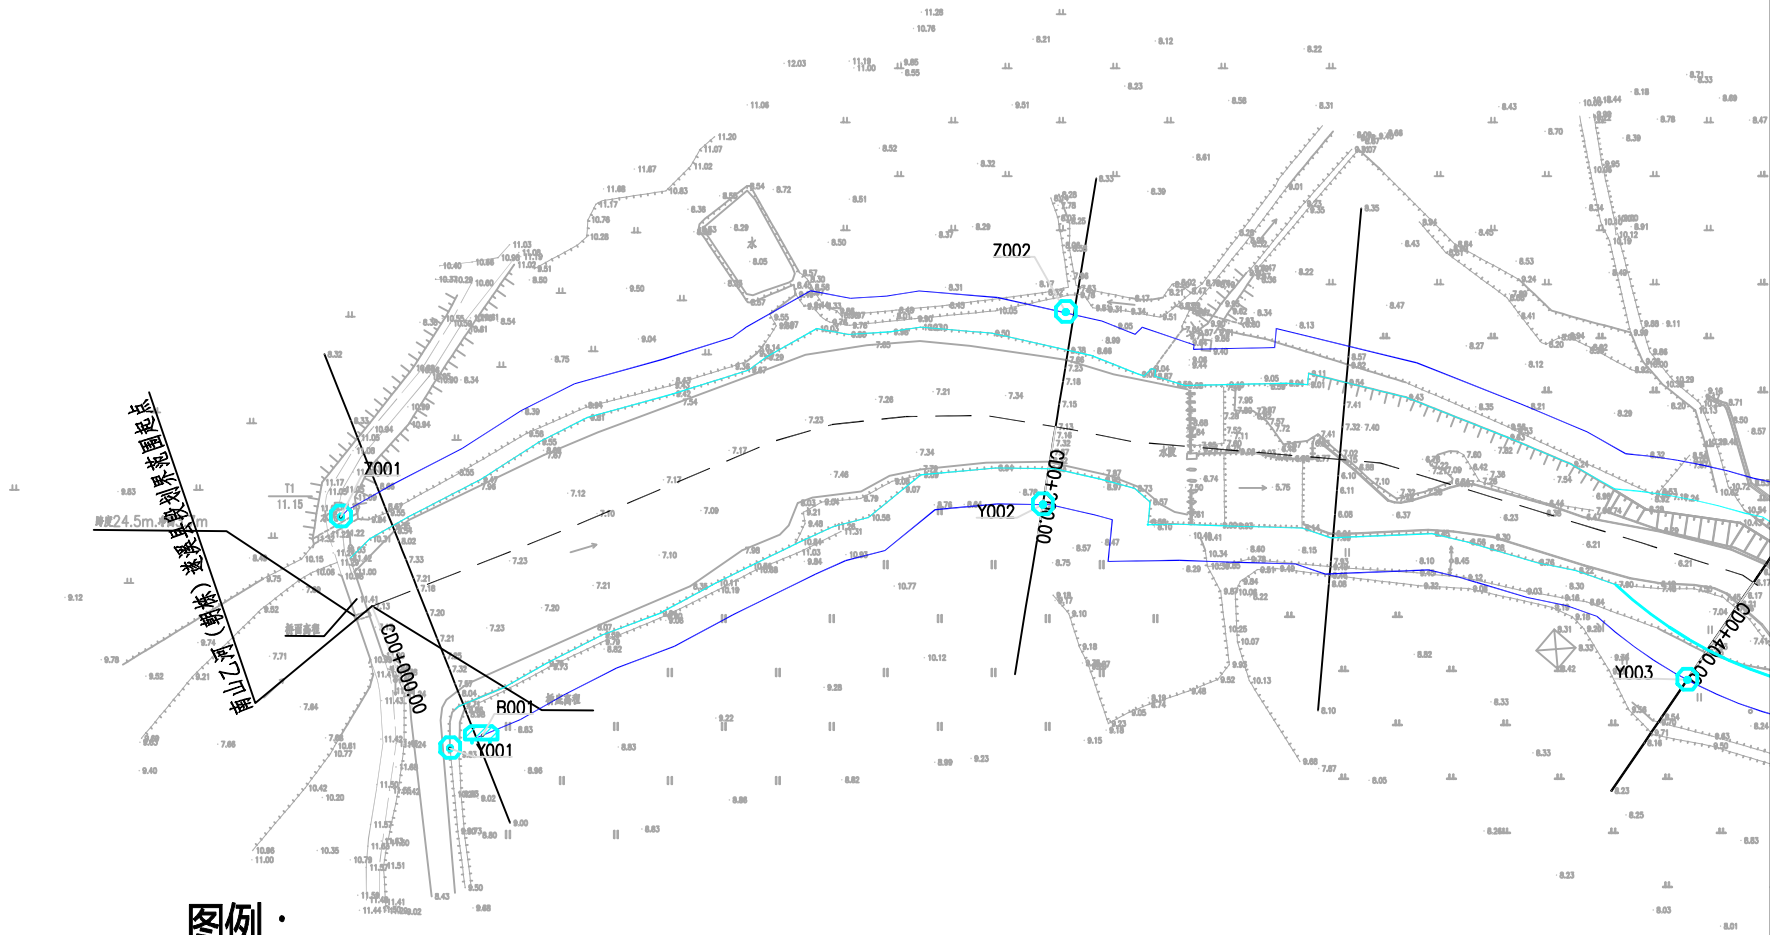
说明:

- 本工程采用1985国家高程，2000国家大地坐标系。
- 本次划界范围南山乙河（朝栋）遂溪县段，南山乙河（朝栋）遂溪县段划界范围上游起自遂溪县仙居桥，下至朝栋村，全长1.57km。
- 根据河湖管理范围划定依据和标准，结合防洪排涝要求，现状河流无堤防处，其管理范围线按5年一遇设计水位与两岸交界外延10m，现状河流有堤防处，其管理范围线按现状堤断面背水侧坡脚线外延10m。不设防考虑的河段，按照现状岸线向外延伸10m确定管理范围线。

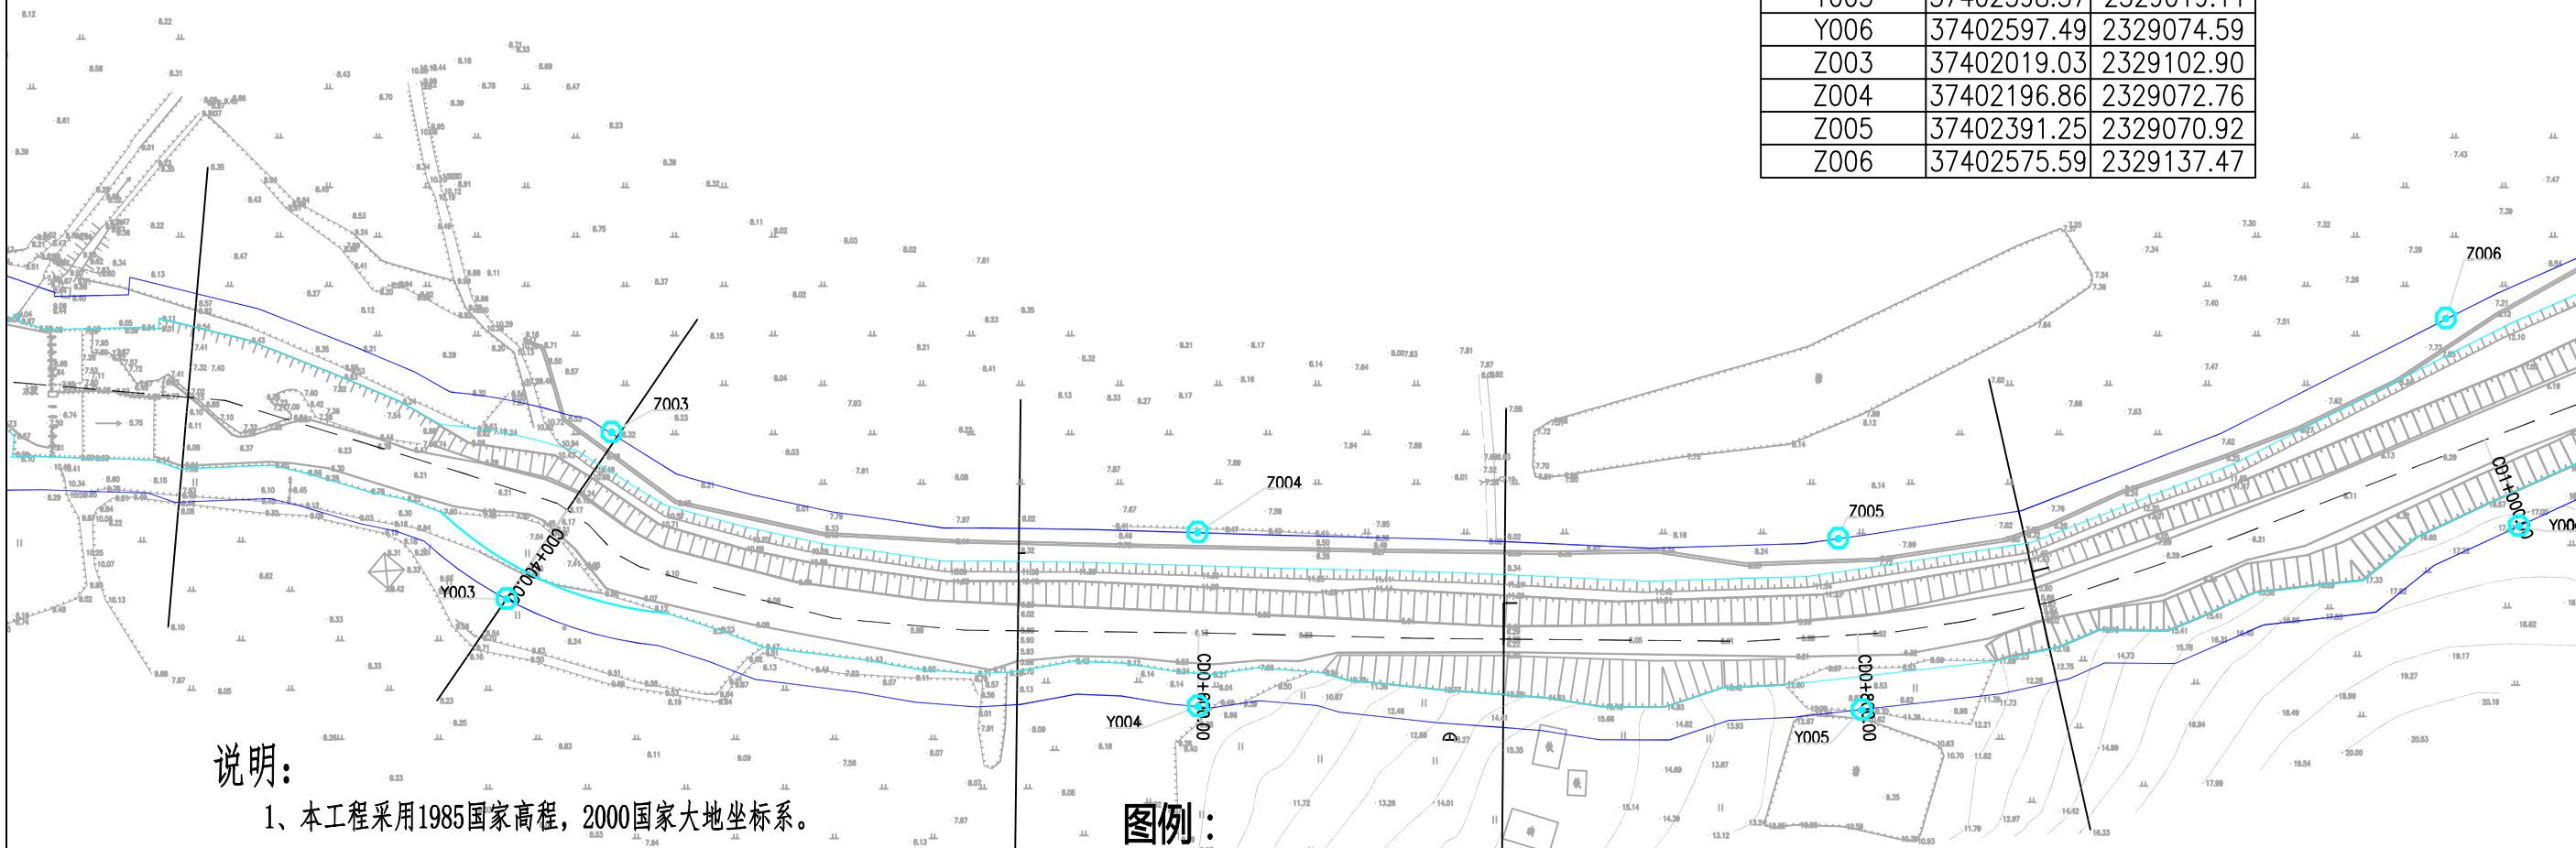
图例:

- 控制点
- ⊙

界桩
- 划界基准线
- 管理范围线
- 河道中心线
- 标示牌



广东城华工程咨询有限公司			
核定	李华	方案	阶段
审查	李华	水工	部分
校核	李华	湛江市遂溪县2020年河湖	
设计	李华	划界项目南山乙河（朝栋）遂溪县段	
制图	李华	河道管理范围线划定(1/3)	
比例	1:2000		
设计证号	丙级 A444001732	图号	ZJSX-CHJ-02



编号	坐标值(m)	
	X	Y
Y003	37401995.10	2329064.17
Y004	37402196.97	2329020.04
Y005	37402398.57	2329019.11
Y006	37402597.49	2329074.59
Z003	37402019.03	2329102.90
Z004	37402196.86	2329072.76
Z005	37402391.25	2329070.92
Z006	37402575.59	2329137.47

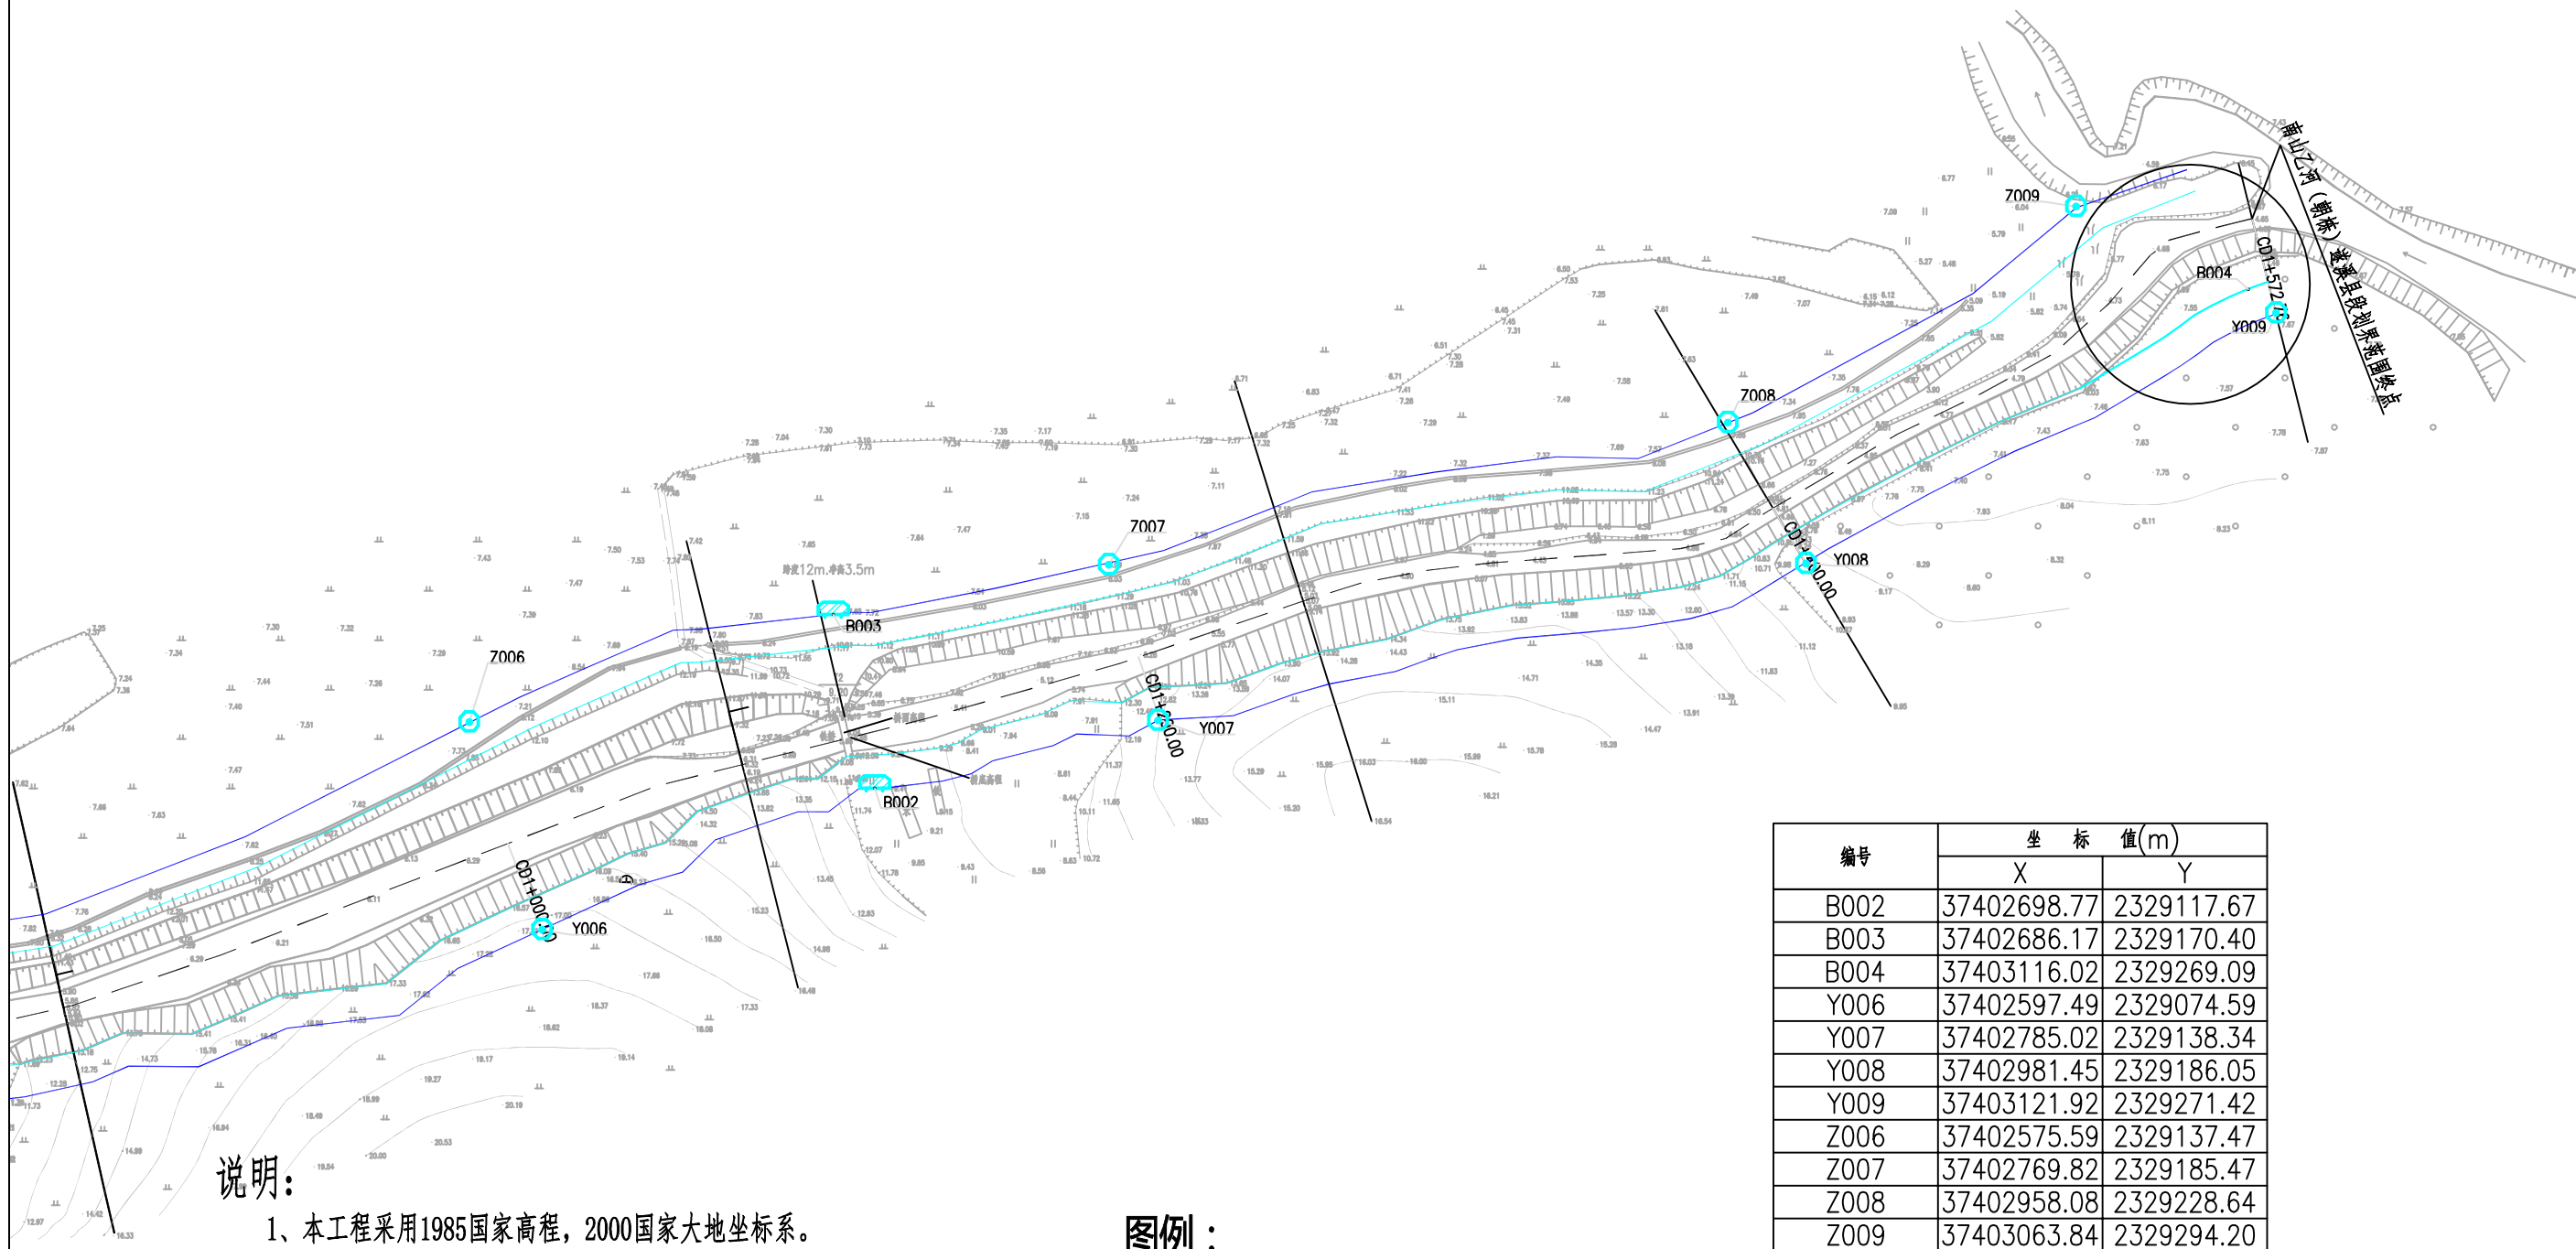
说明:

- 本工程采用1985国家高程,2000国家大地坐标系。
- 本次划界范围南山乙河(朝栋)遂溪县段,南山乙河(朝栋)遂溪县段划界范围上游起自遂溪县仙居桥,下至朝栋村,全长1.57km。
- 根据河湖管理范围划定依据和标准,结合防洪排涝要求,现状河流无堤防处,其管理范围线按5年一遇设计水位与两岸交界外延10m,现状河流有堤防处,其管理范围线按现状堤断面背水侧坡脚线外延10m。不设防考虑的河段,按照现状岸线向外延伸10m确定管理范围线。

图例:

- 控制点
- 界桩
- 划界基准线
- 管理范围线
- 河道中心线
- 标示牌

广东城华工程咨询有限公司			
核定	李华	方案	阶段
审查	李华	水工	部分
校核	李华	湛江市遂溪县2020年河湖	
设计	李华	划界项目南山乙河(朝栋)遂溪县段	
制图	李华	河道管理范围线划定(2/3)	
比例	1:2000		
设计证号	丙级 A444001732	图号	ZJSX-CHJ-02



说明:

- 本工程采用1985国家高程, 2000国家大地坐标系。
- 本次划界范围南山乙河(朝栋)遂溪县段, 南山乙河(朝栋)遂溪县段划界范围上游起自遂溪县仙居桥, 下至朝栋村, 全长1.57km。
- 根据河湖管理范围划定依据和标准, 结合防洪排涝要求, 现状河流无堤防处, 其管理范围线按5年一遇设计水位与两岸交界外延10m, 现状河流有堤防处, 其管理范围线按现状堤断面背水侧坡脚线外延10m。不设防考虑的河段, 按照现状岸线向外延伸10m确定管理范围线。

图例:

- 控制点
- 界桩
- 划界基准线
- 管理范围线
- 河道中心线
- 标示牌

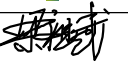
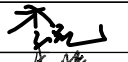
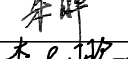
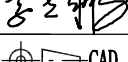
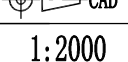
编号	坐标值(m)	
	X	Y
B002	37402698.77	2329117.67
B003	37402686.17	2329170.40
B004	37403116.02	2329269.09
Y006	37402597.49	2329074.59
Y007	37402785.02	2329138.34
Y008	37402981.45	2329186.05
Y009	37403121.92	2329271.42
Z006	37402575.59	2329137.47
Z007	37402769.82	2329185.47
Z008	37402958.08	2329228.64
Z009	37403063.84	2329294.20

广东城华工程咨询有限公司			
核定	李华	方案	阶段
审查	李华	水工	部分
校核	李华	湛江市遂溪县2020年河湖	
设计	李华	划界项目南山乙河(朝栋)遂溪县段	
制图	李华	河道管理范围线划定(3/3)	
比例	1:2000		
设计证号	丙级 A444001732	图号	ZJSX-CHJ-02

管理范围控制点坐标表

编号	坐 标 值(m)	
	X	Y
Y001	37401643.36	2329033.55
Y002	37401808.10	2329101.30
Y003	37401995.10	2329064.17
Y004	37402196.97	2329020.04
Y005	37402398.57	2329019.11
Y006	37402597.49	2329074.59
Y007	37402785.02	2329138.34
Y008	37402981.45	2329186.05
Y009	37403121.92	2329271.42
Z001	37401613.02	2329097.92
Z002	37401814.60	2329154.55
Z003	37402019.03	2329102.90
Z004	37402196.86	2329072.76
Z005	37402391.25	2329070.92
Z006	37402575.59	2329137.47
Z007	37402769.82	2329185.47
Z008	37402958.08	2329228.64
Z009	37403063.84	2329294.20

说明：
1、本工程采用1985国家高程，2000国家大地坐标系。

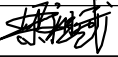
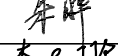
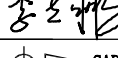
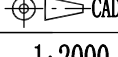
 广东城华工程咨询有限公司			
核定			方 案 阶 段
审查			水 工 部 分
校核			湛江市遂溪县2020年河湖 划界项目南山乙河（朝栋）遂溪县段
设计			
制图			管理范围控制点坐标表
比例	1:2000		
设计证号	丙级 A444001732	图 号	ZJSX-CHJ-05

界桩坐标表

编号	坐 标 值(m)	
	X	Y
Y001	37401643.36	2329033.55
Y002	37401808.10	2329101.30
Y003	37401995.10	2329064.17
Y004	37402196.97	2329020.04
Y005	37402398.57	2329019.11
Y006	37402597.49	2329074.59
Y007	37402785.02	2329138.34
Y008	37402981.45	2329186.05
Y009	37403121.92	2329271.42
Z001	37401613.02	2329097.92
Z002	37401814.60	2329154.55
Z003	37402019.03	2329102.90
Z004	37402196.86	2329072.76
Z005	37402391.25	2329070.92
Z006	37402575.59	2329137.47
Z007	37402769.82	2329185.47
Z008	37402958.08	2329228.64
Z009	37403063.84	2329294.20

说明：

- 1、本工程采用1985国家高程，2000国家大地坐标系。
- 2、界桩位置可根据现场实际情况进行适当调整，埋设位置为建筑物、沼泽地（烂泥地）、主要公路、铁路、桥梁、高压电塔、陡峭高边坡等可适当调整，调整前应向业主汇报相关情况，埋设时对新位置需要记录说明。
- 3、界桩埋设施工应注意安全，防止蛇虫叮咬，禁止雷雨天野外作业。
- 4、施工前应知会当地政府及村民，防止扰民，如遇干扰施工，上报当地政府协调。

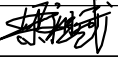
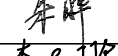
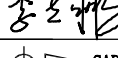
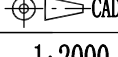
 广东城华工程咨询有限公司			
核定			方 案 阶 段
审查			水 工 部 分
校核			湛江市遂溪县2020年河湖
设计			划界项目南山乙河（朝栋）遂溪县段
制图			界桩坐标表
比例	1:2000		
设计证号	丙级 A444001732	图 号	ZJSX-THJ-06

标示牌坐标表

编号	坐 标 值(m)	
	X	Y
B001	37401652.43	2329037.22
B002	37402698.77	2329117.67
B003	37402686.17	2329170.40
B004	37403116.02	2329269.09

说明：

- 1、本工程采用1985国家高程，2000国家大地坐标系。
- 2、标识牌埋设施工应注意安全，防止蛇虫叮咬，禁止雷雨天野外作业。
- 3、施工前应知会当地政府及村民，防止扰民，如遇干扰施工，上报当地政府协调。

 广东城华工程咨询有限公司			
核定			方 案 阶 段
审查			水 工 部 分
校核			湛江市遂溪县2020年河湖 划界项目南山乙河（朝栋）遂溪县段
设计			
制图	 CAD		标识牌坐标表
比例	1:2000		
设计证号	丙级 A444001732	图 号	ZJSX-THJ-07