

湛江市遂溪县2020年河湖划界项目 西牛河遂溪县段设计图册

广东城华工程咨询有限公司

证书编号:丙级A444001732

二〇二零年十月

图 纸 目 录

[illegible]



(1/3)

(2/3)

(3/3)

图例:

● 控制点

⊙ 界桩

—— 划界基准线

—— 管理范围线

—— 河道中心线

▭ 标示牌

说明:

- 1、本工程采用1985国家高程，2000国家大地坐标系。
- 2、本次划界范围西牛河遂溪县段，西牛河遂溪县段划界范围上游起自遂溪县江洪镇干塘，下至江洪镇吾良，全长1.832km。
- 3、根据河湖管理范围划定依据和标准，结合防洪排涝要求，现状河流无堤防处，其管理范围线按5年一遇设计水位与两岸交界外延10m，现状河流有堤防处，其管理范围线按现状堤断面背水侧坡脚线外延10m。不设防考虑的河段，按照现状岸线向外延伸10m确定管理范围线。

广东城华工程咨询有限公司

核定	陈华	方案	阶段
审查	李华	水工	部分
校核	李华	湛江市遂溪县2020年河湖划界项目 西牛河遂溪县段	
设计	李华		
制图	CAD	河道管理范围指引图	
比例	1:2000		
设计证号	两级 A444001732	图号	ZJSX-XHJ-01

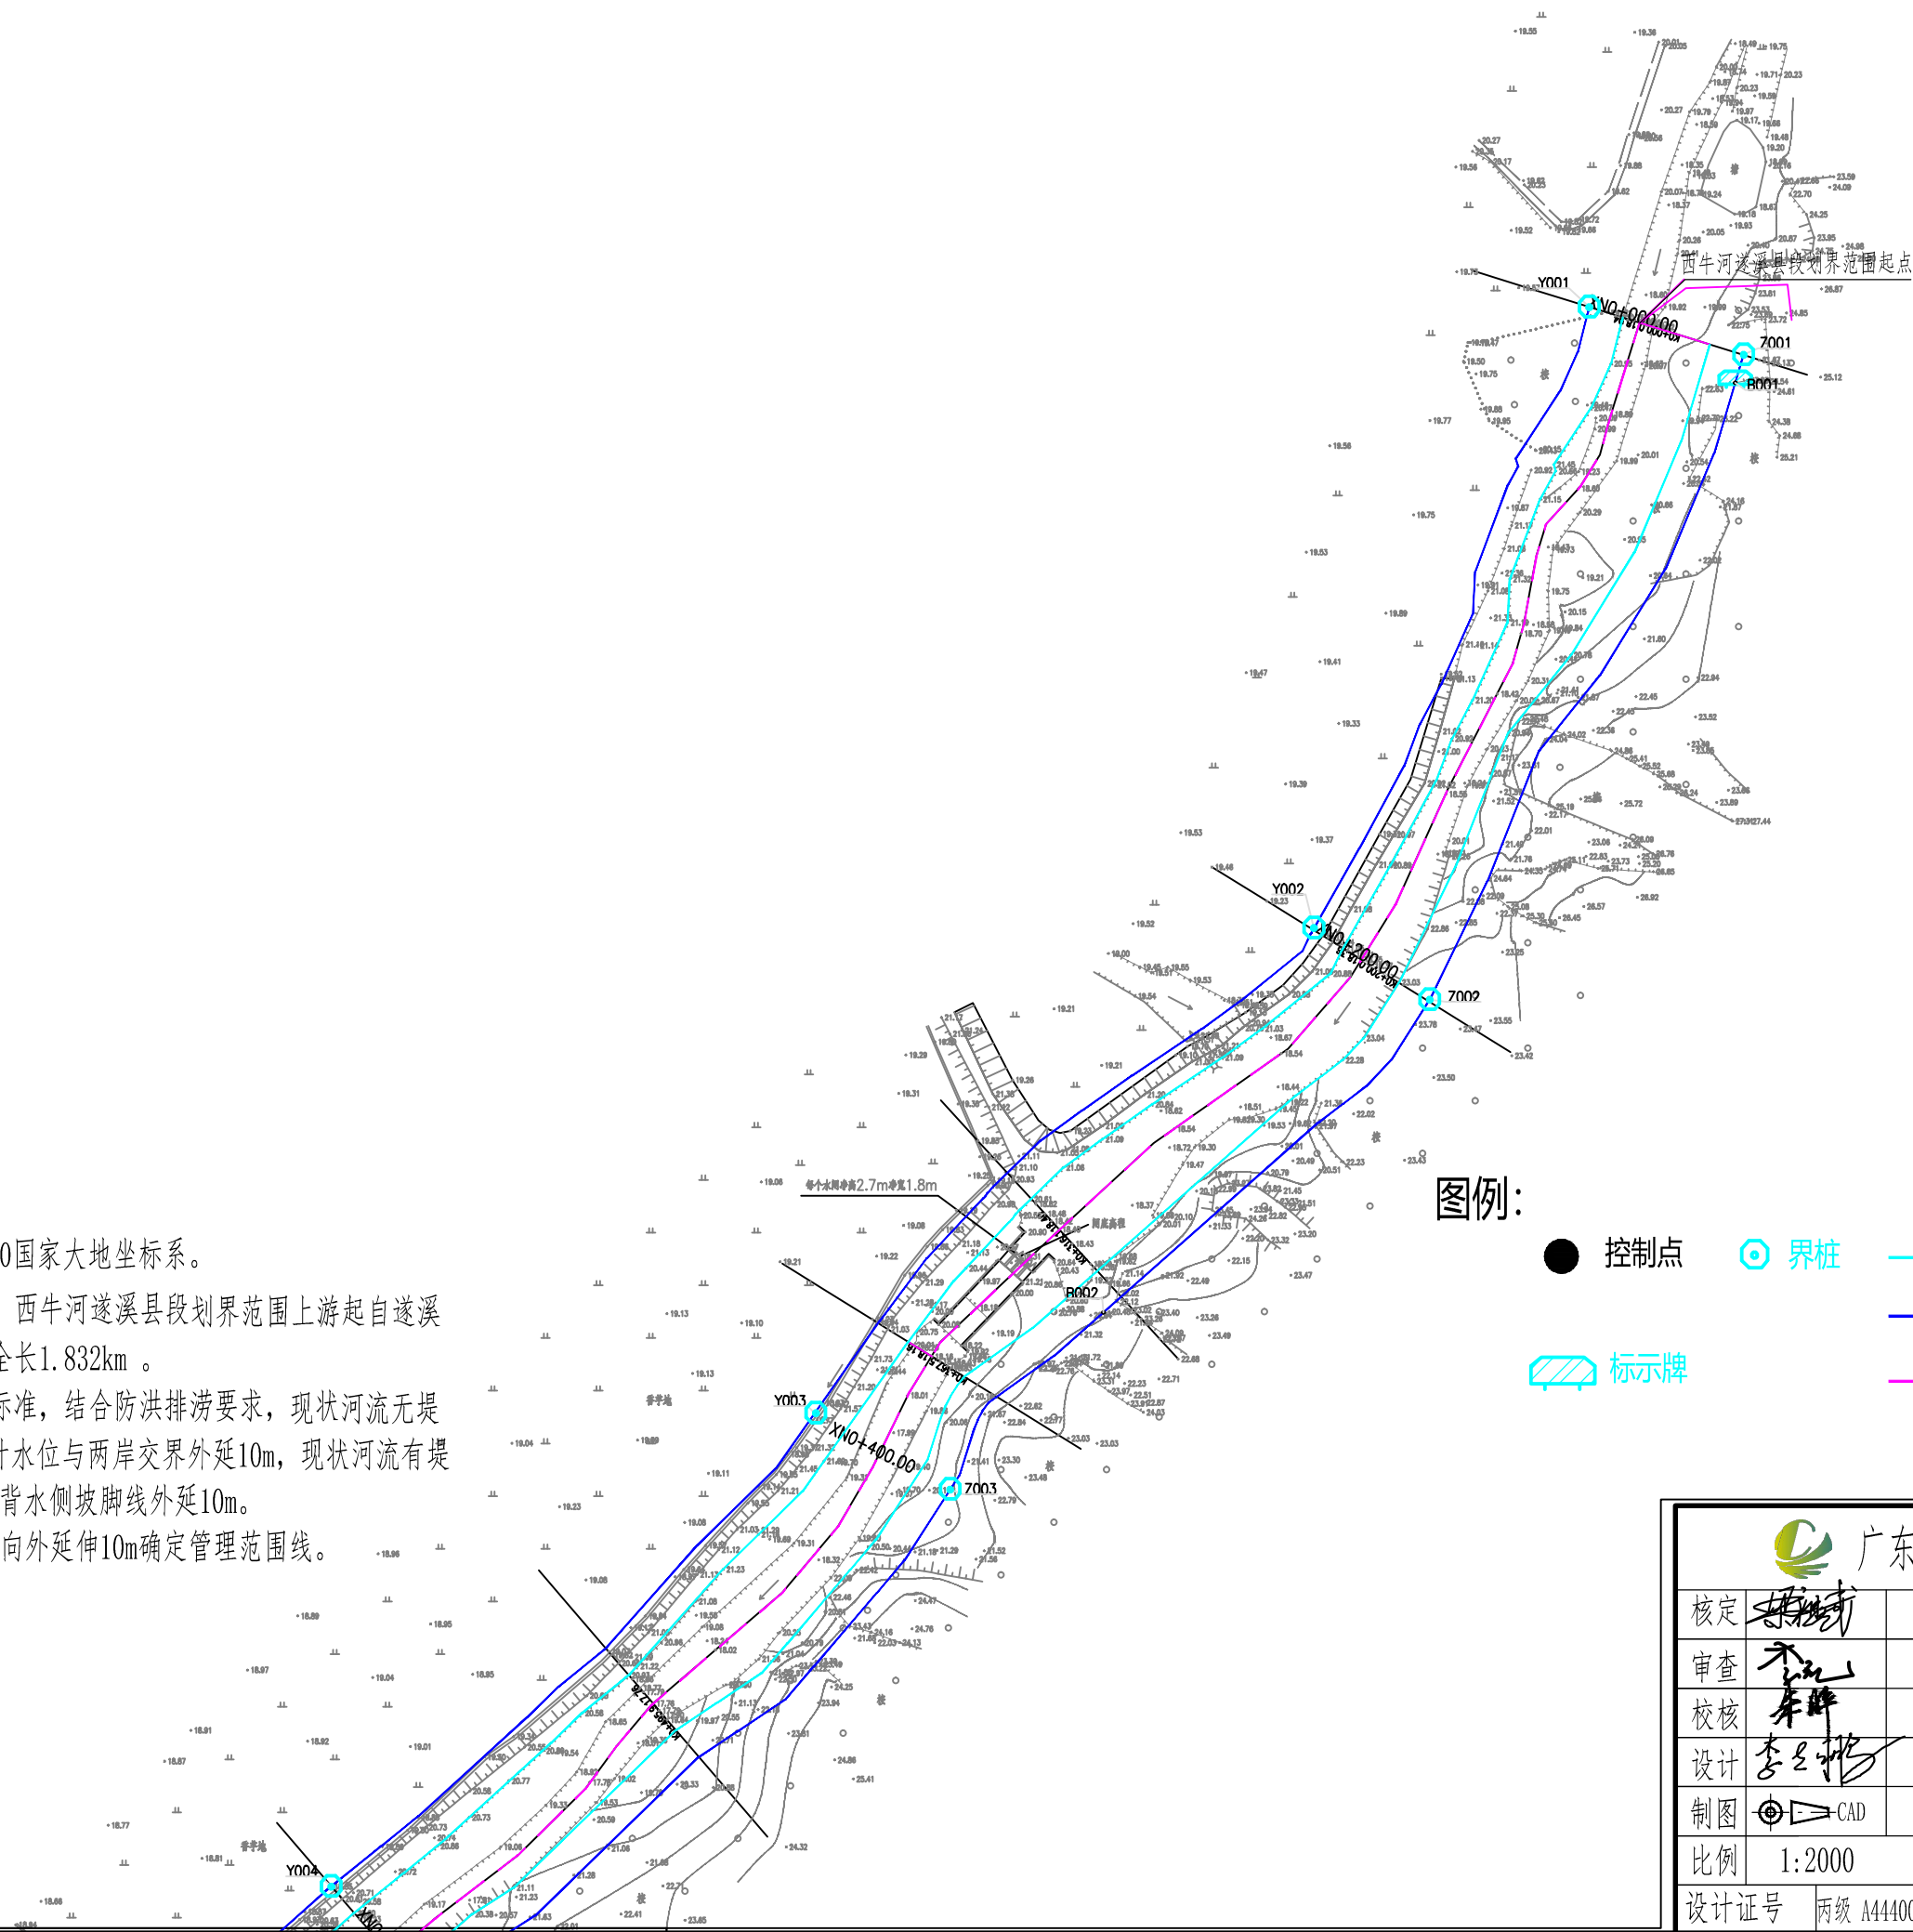


说明:

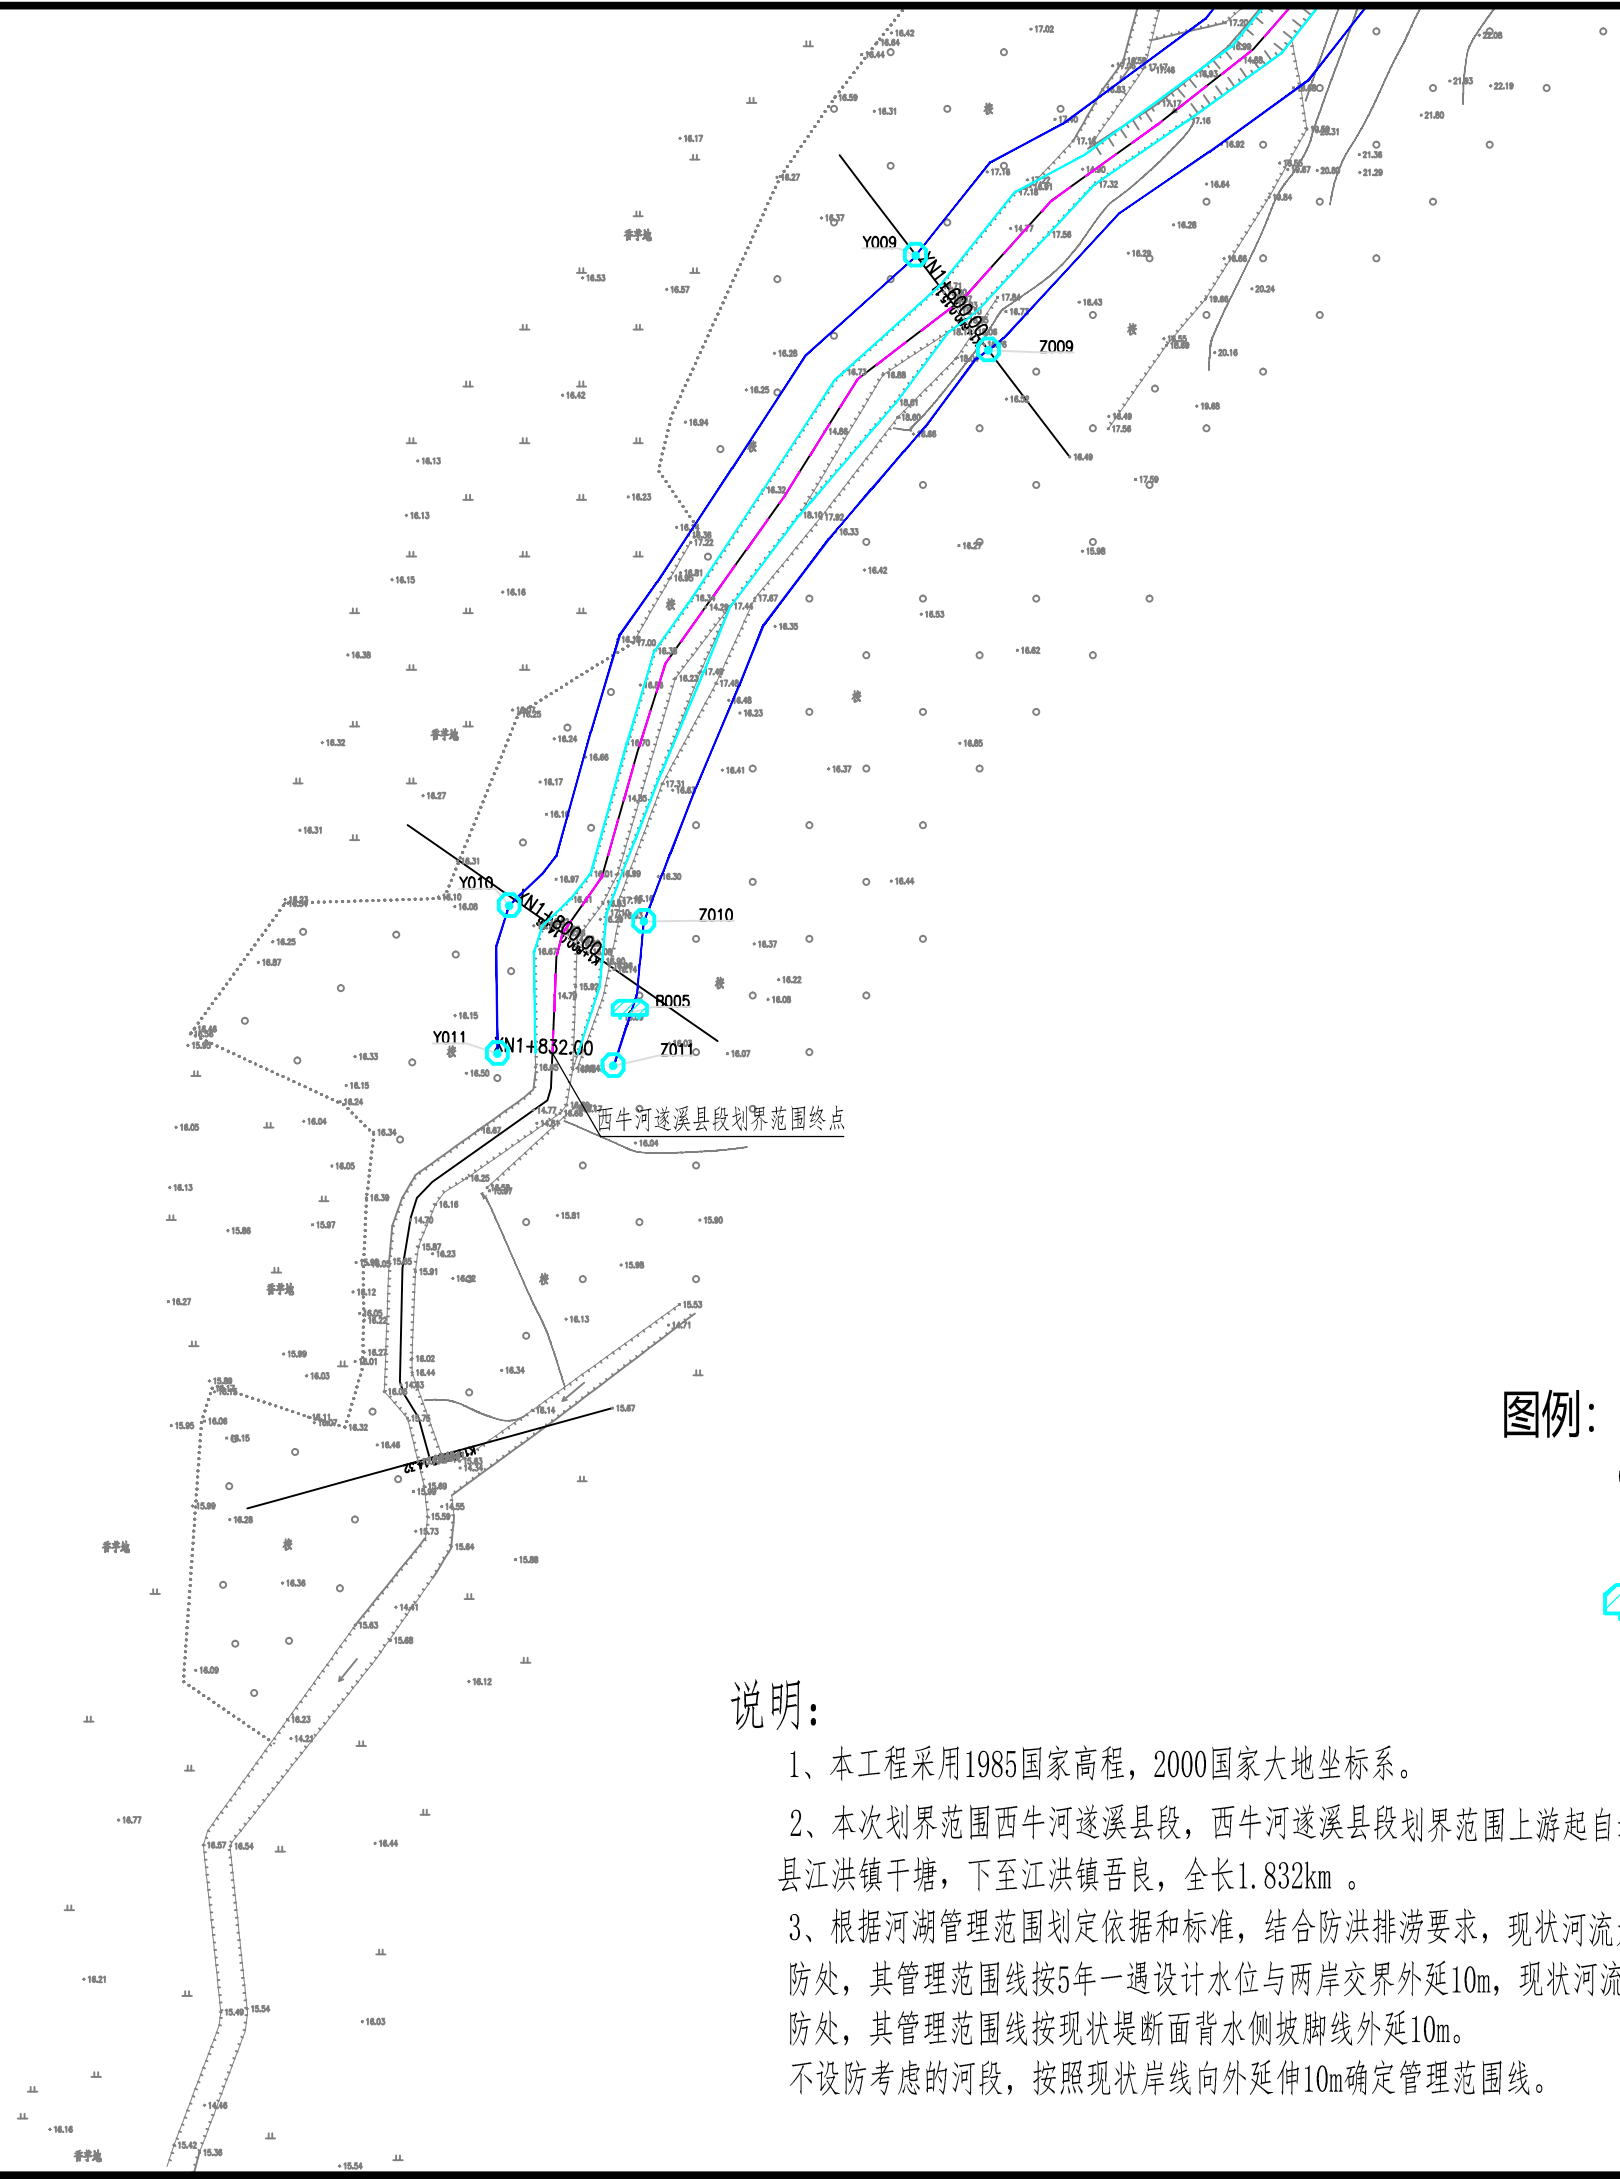
- 1、本工程采用1985国家高程，2000国家大地坐标系。
- 2、本次划界范围西牛河遂溪县段，西牛河遂溪县段划界范围上游起自遂溪县江洪镇干塘，下至江洪镇吾良，全长1.832km。
- 3、根据河湖管理范围划定依据和标准，结合防洪排涝要求，现状河流无堤防处，其管理范围线按5年一遇设计水位与两岸交界外延10m，现状河流有堤防处，其管理范围线按现状堤断面背水侧坡脚线外延10m。不设防考虑的河段，按照现状岸线向外延伸10m确定管理范围线。

图例:

- 控制点
- ⊙ 界桩
- 划界基准线
- 管理范围线
- 河道中心线
- ▭ 标示牌



广东城华工程咨询有限公司			
核定	陈斌	方案	阶段
审查	李斌	水工	部分
校核	李斌	湛江市遂溪县2020年河湖划界项目 西牛河遂溪县段	
设计	李斌		
制图	CAD	河道管理范围线划定(1/3)	
比例	1:2000		
设计证号	丙级 A444001732	图号	ZJSX-XHJ-02



图例:

- 控制点
- ⊙

界桩
- 划界基准线
- 管理范围线
- 河道中心线
- ▭

标示牌

说明:

- 1、本工程采用1985国家高程，2000国家大地坐标系。
- 2、本次划界范围西牛河遂溪县段，西牛河遂溪县段划界范围上游起自遂溪县江洪镇干塘，下至江洪镇吾良，全长1.832km。
- 3、根据河湖管理范围划定依据和标准，结合防洪排涝要求，现状河流无堤防处，其管理范围线按5年一遇设计水位与两岸交界外延10m，现状河流有堤防处，其管理范围线按现状堤断面背水侧坡脚线外延10m。不设防考虑的河段，按照现状岸线向外延伸10m确定管理范围线。

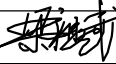
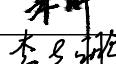
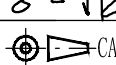
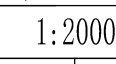
广东城华工程咨询有限公司			
核定	陈斌	方 案	阶 段
审查	李 斌	水 工	部 分
校核	李 斌	湛江市遂溪县2020年河湖划界项目 西牛河遂溪县段	
设计	李 斌		
制图	CAD	河道管理范围线划定(3/3)	
比例	1:2000		
设计证号	丙级 A444001732	图 号	ZJSX-XHJ-04

管理范围控制点坐标表

编号	坐 标 值(m)	
	X	Y
Y001	37372756.49	2324693.90
Y002	37372678.07	2324517.13
Y003	37372535.89	2324379.06
Y004	37372398.32	2324244.35
Y005	37372255.72	2324106.95
Y006	37372083.19	2324016.93
Y007	37371923.41	2323890.34
Y008	37371797.58	2323735.05
Y009	37371665.33	2323592.60
Y010	37371557.84	2323420.60
Y011	37371554.71	2323381.47
Z001	37372800.42	2324680.42
Z002	37372711.06	2324496.76
Z003	37372574.49	2324357.35
Z004	37372426.08	2324212.59
Z005	37372284.63	2324079.30
Z006	37372098.50	2323989.78
Z007	37371947.00	2323871.21
Z008	37371824.69	2323715.93
Z009	37371684.60	2323567.53
Z010	37371593.43	2323416.41
Z011	37371585.44	2323378.21

说明：

1、本工程采用1985国家高程，2000国家大地坐标系。

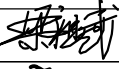
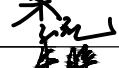
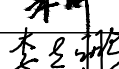
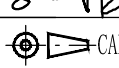
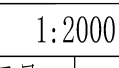
 广东城华工程咨询有限公司			
核定			方 案 阶 段
审查			水 工 部 分
校核			湛江市遂溪县2020年河湖划界项目 西牛河遂溪县段
设计			
制图			管理范围控制点坐标表
比例	1:2000		
设计证号	两级 A444001732	图 号	ZJSX-XHJ-05

界桩坐标表

编号	坐 标 值(m)	
	X	Y
Y001	37372756.49	2324693.90
Y002	37372678.07	2324517.13
Y003	37372535.89	2324379.06
Y004	37372398.32	2324244.35
Y005	37372255.72	2324106.95
Y006	37372083.19	2324016.93
Y007	37371923.41	2323890.34
Y008	37371797.58	2323735.05
Y009	37371665.33	2323592.60
Y010	37371557.84	2323420.60
Y011	37371554.71	2323381.47
Z001	37372800.42	2324680.42
Z002	37372711.06	2324496.76
Z003	37372574.49	2324357.35
Z004	37372426.08	2324212.59
Z005	37372284.63	2324079.30
Z006	37372098.50	2323989.78
Z007	37371947.00	2323871.21
Z008	37371824.69	2323715.93
Z009	37371684.60	2323567.53
Z010	37371593.43	2323416.41
Z011	37371585.44	2323378.21

说明：

- 1、本工程采用1985国家高程，2000国家大地坐标系。
- 2、界桩位置可根据现场实际情况进行适当调整，埋设位置为建筑物、沼泽地（烂泥地）、主要公路、铁路、桥梁、高压电塔、陡峭高边坡等可适当调整，调整前应向业主汇报相关情况，埋设时对新位置需要记录说明。
- 3、界桩埋设施工应注意安全，防止蛇虫叮咬，禁止雷雨天野外作业。
- 4、施工前应知会当地政府及村民，防止扰民，如遇干扰施工，上报当地政府协调。

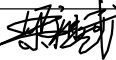
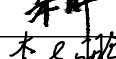
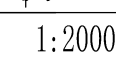
 广东城华工程咨询有限公司			
核定			方 案 阶 段
审查			水 工 部 分
校核			湛江市遂溪县2020年河湖划界项目 西牛河遂溪县段
设计			
制图	 CAD		界桩坐标表
比例	1:2000		
设计证号	两级 A444001732	图 号	ZJSX-XHJ-06

标示牌坐标表

编号	坐 标 值(m)	
	X	Y
B001	37372798.03	2324672.41
B002	37372618.09	2324407.79
B003	37372331.10	2324125.97
B004	37372284.81	2324133.86
B005	37371590.03	2323392.31

说明：

- 1、本工程采用1985国家高程，2000国家大地坐标系。
- 2、标识牌埋设施工应注意安全，防止蛇虫叮咬，禁止雷雨天野外作业。
- 3、施工前应知会当地政府及村民，防止扰民，如遇干扰施工，上报当地政府协调。

 广东城华工程咨询有限公司			
核定			方 案 阶 段
审查			水 工 部 分
校核			湛江市遂溪县2020年河湖划界项目 西牛河遂溪县段
设计			
制图	 CAD		标识牌坐标表
比例	1:2000		
设计证号	两级 A444001732	图 号	ZJSX-XHJ-07