

湛江市遂溪县2020年河湖划界项目 (河家溪) 设计图册

广东城华工程咨询有限公司

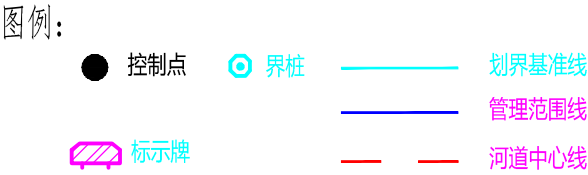
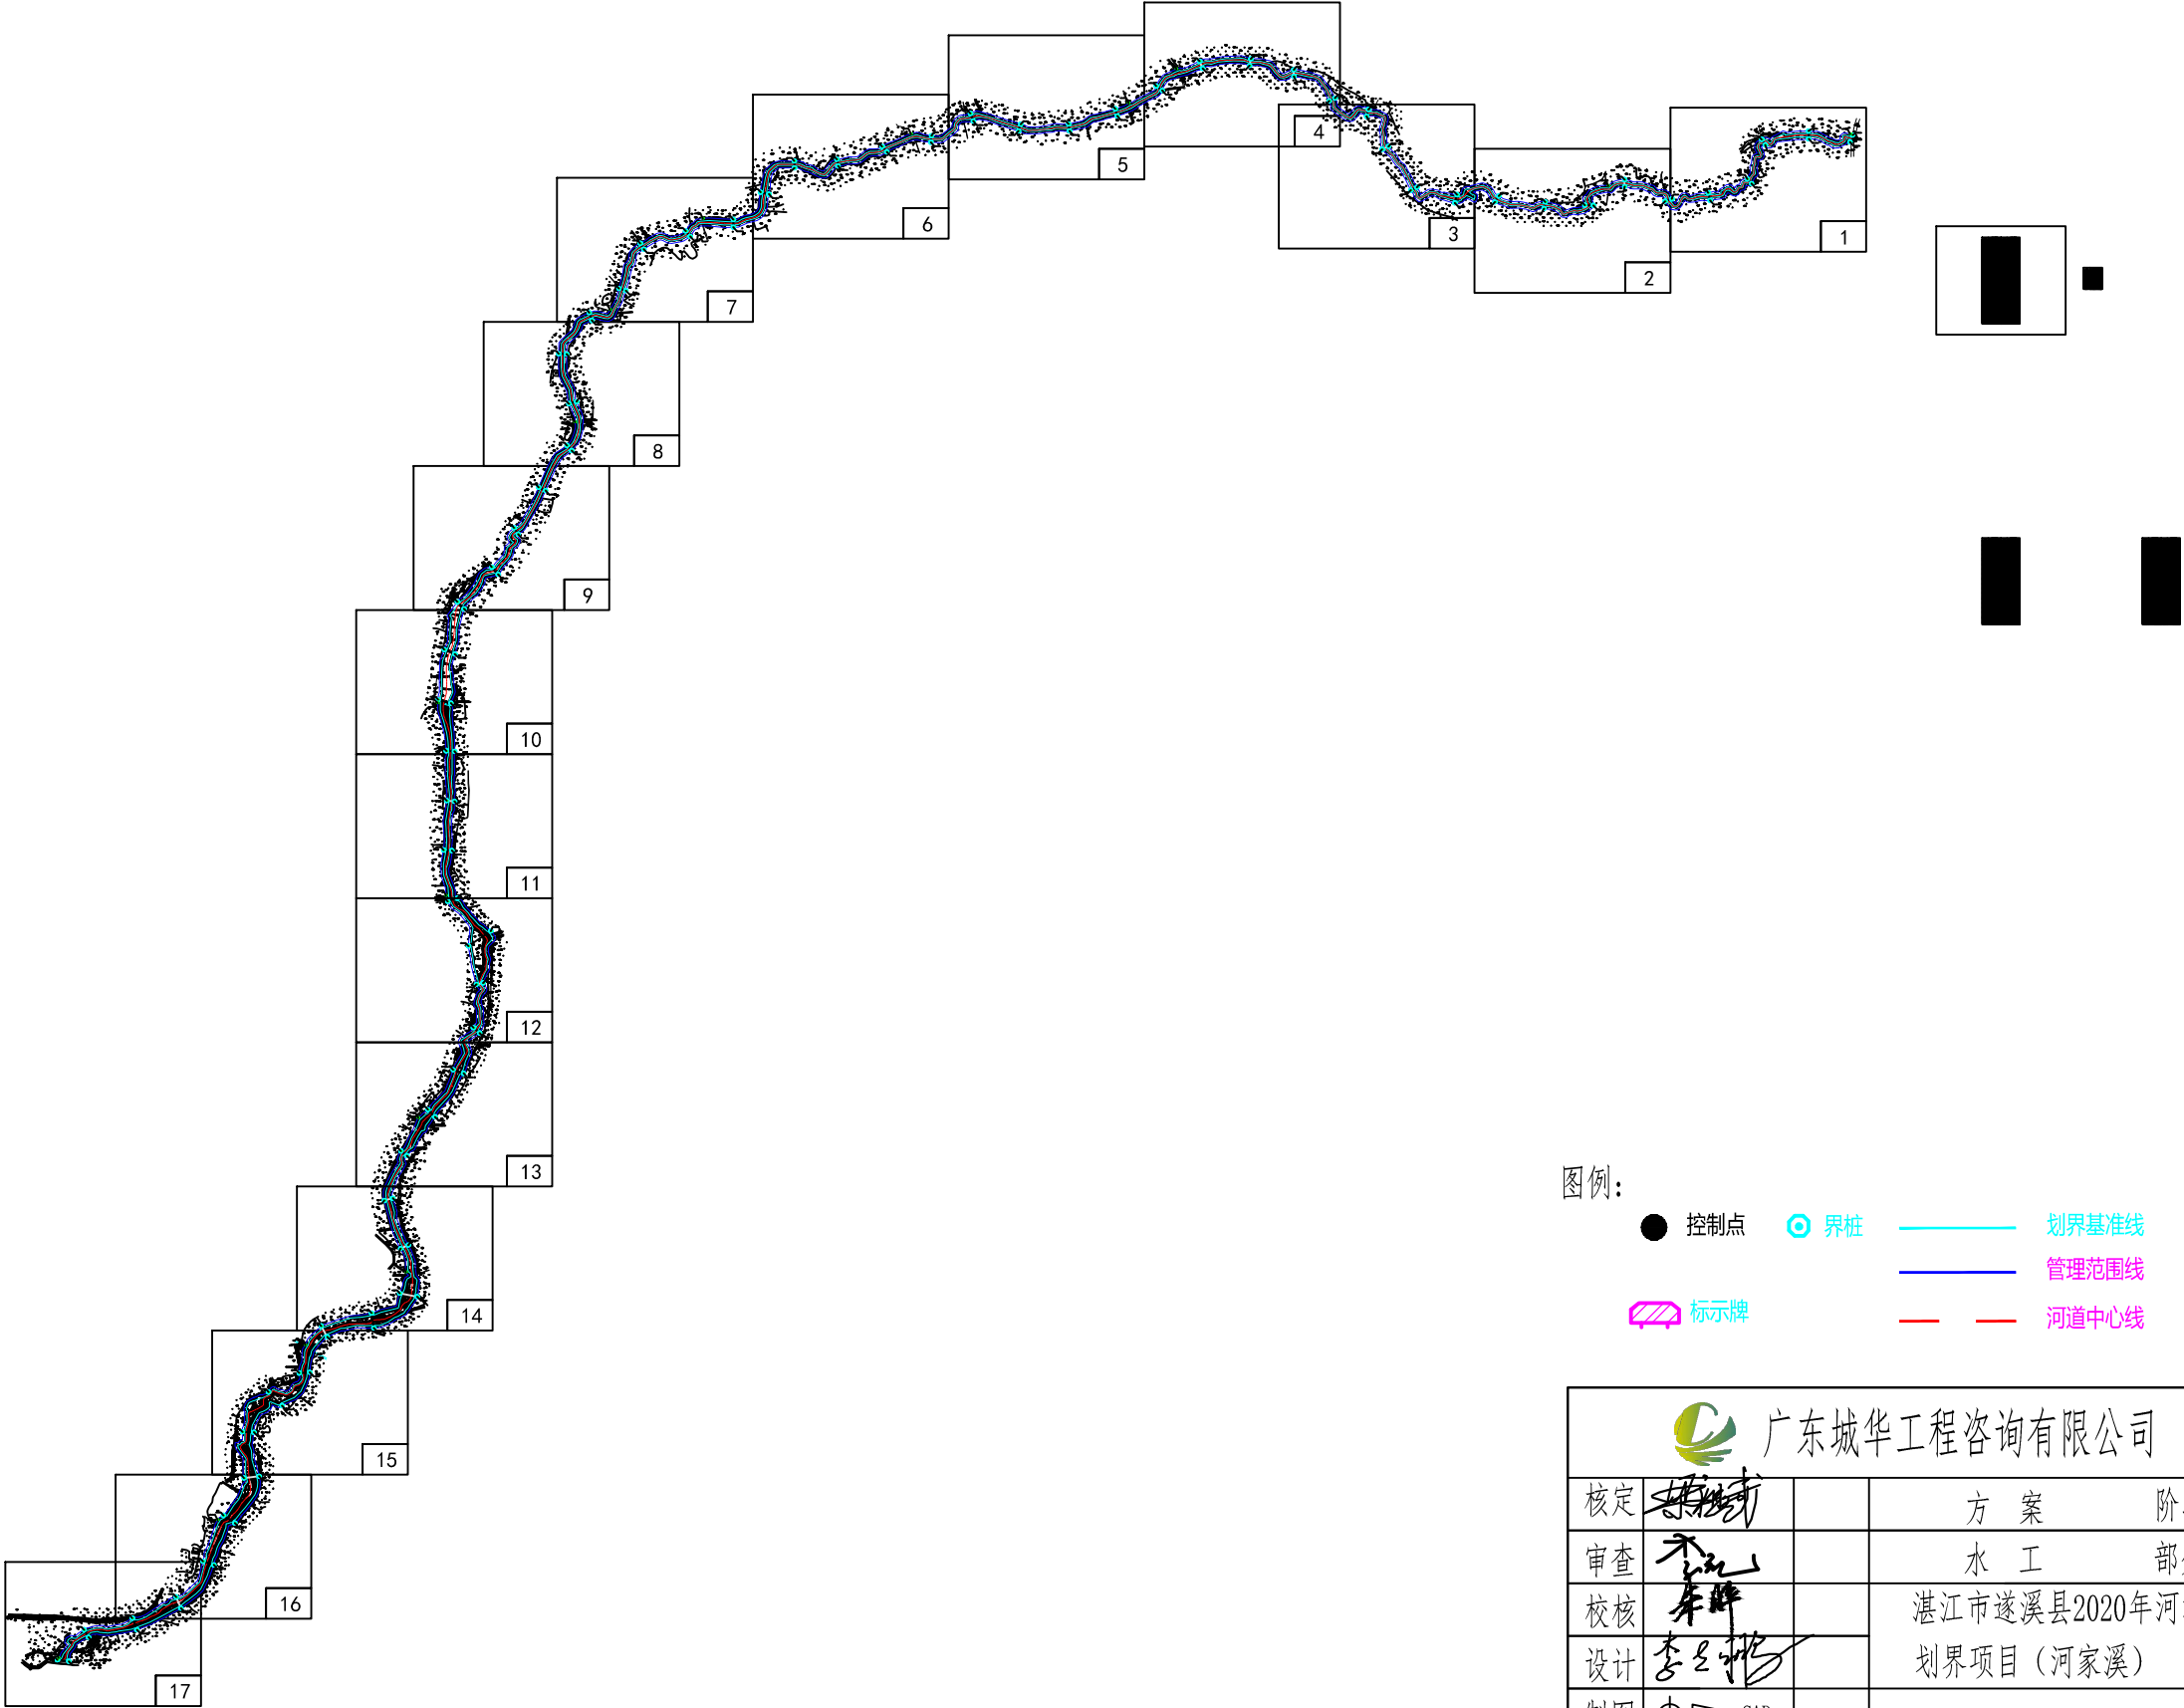
证书编号: 丙级A444001732


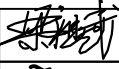
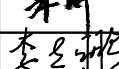
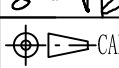
二〇二零年十月


图 纸 目 录

[illegible]

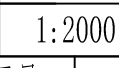2000国家大地坐标系1985国家高程基准



 广东城华工程咨询有限公司			
核定			方 案 阶 段
审查			水 工 部 分
校核			湛江市遂溪县2020年河湖 划界项目（河家溪）
设计			
制图			河道管理范围指引图
比例	1:2000		
设计证号	两级 A444001732	图 号	ZJSX-HHJ-01

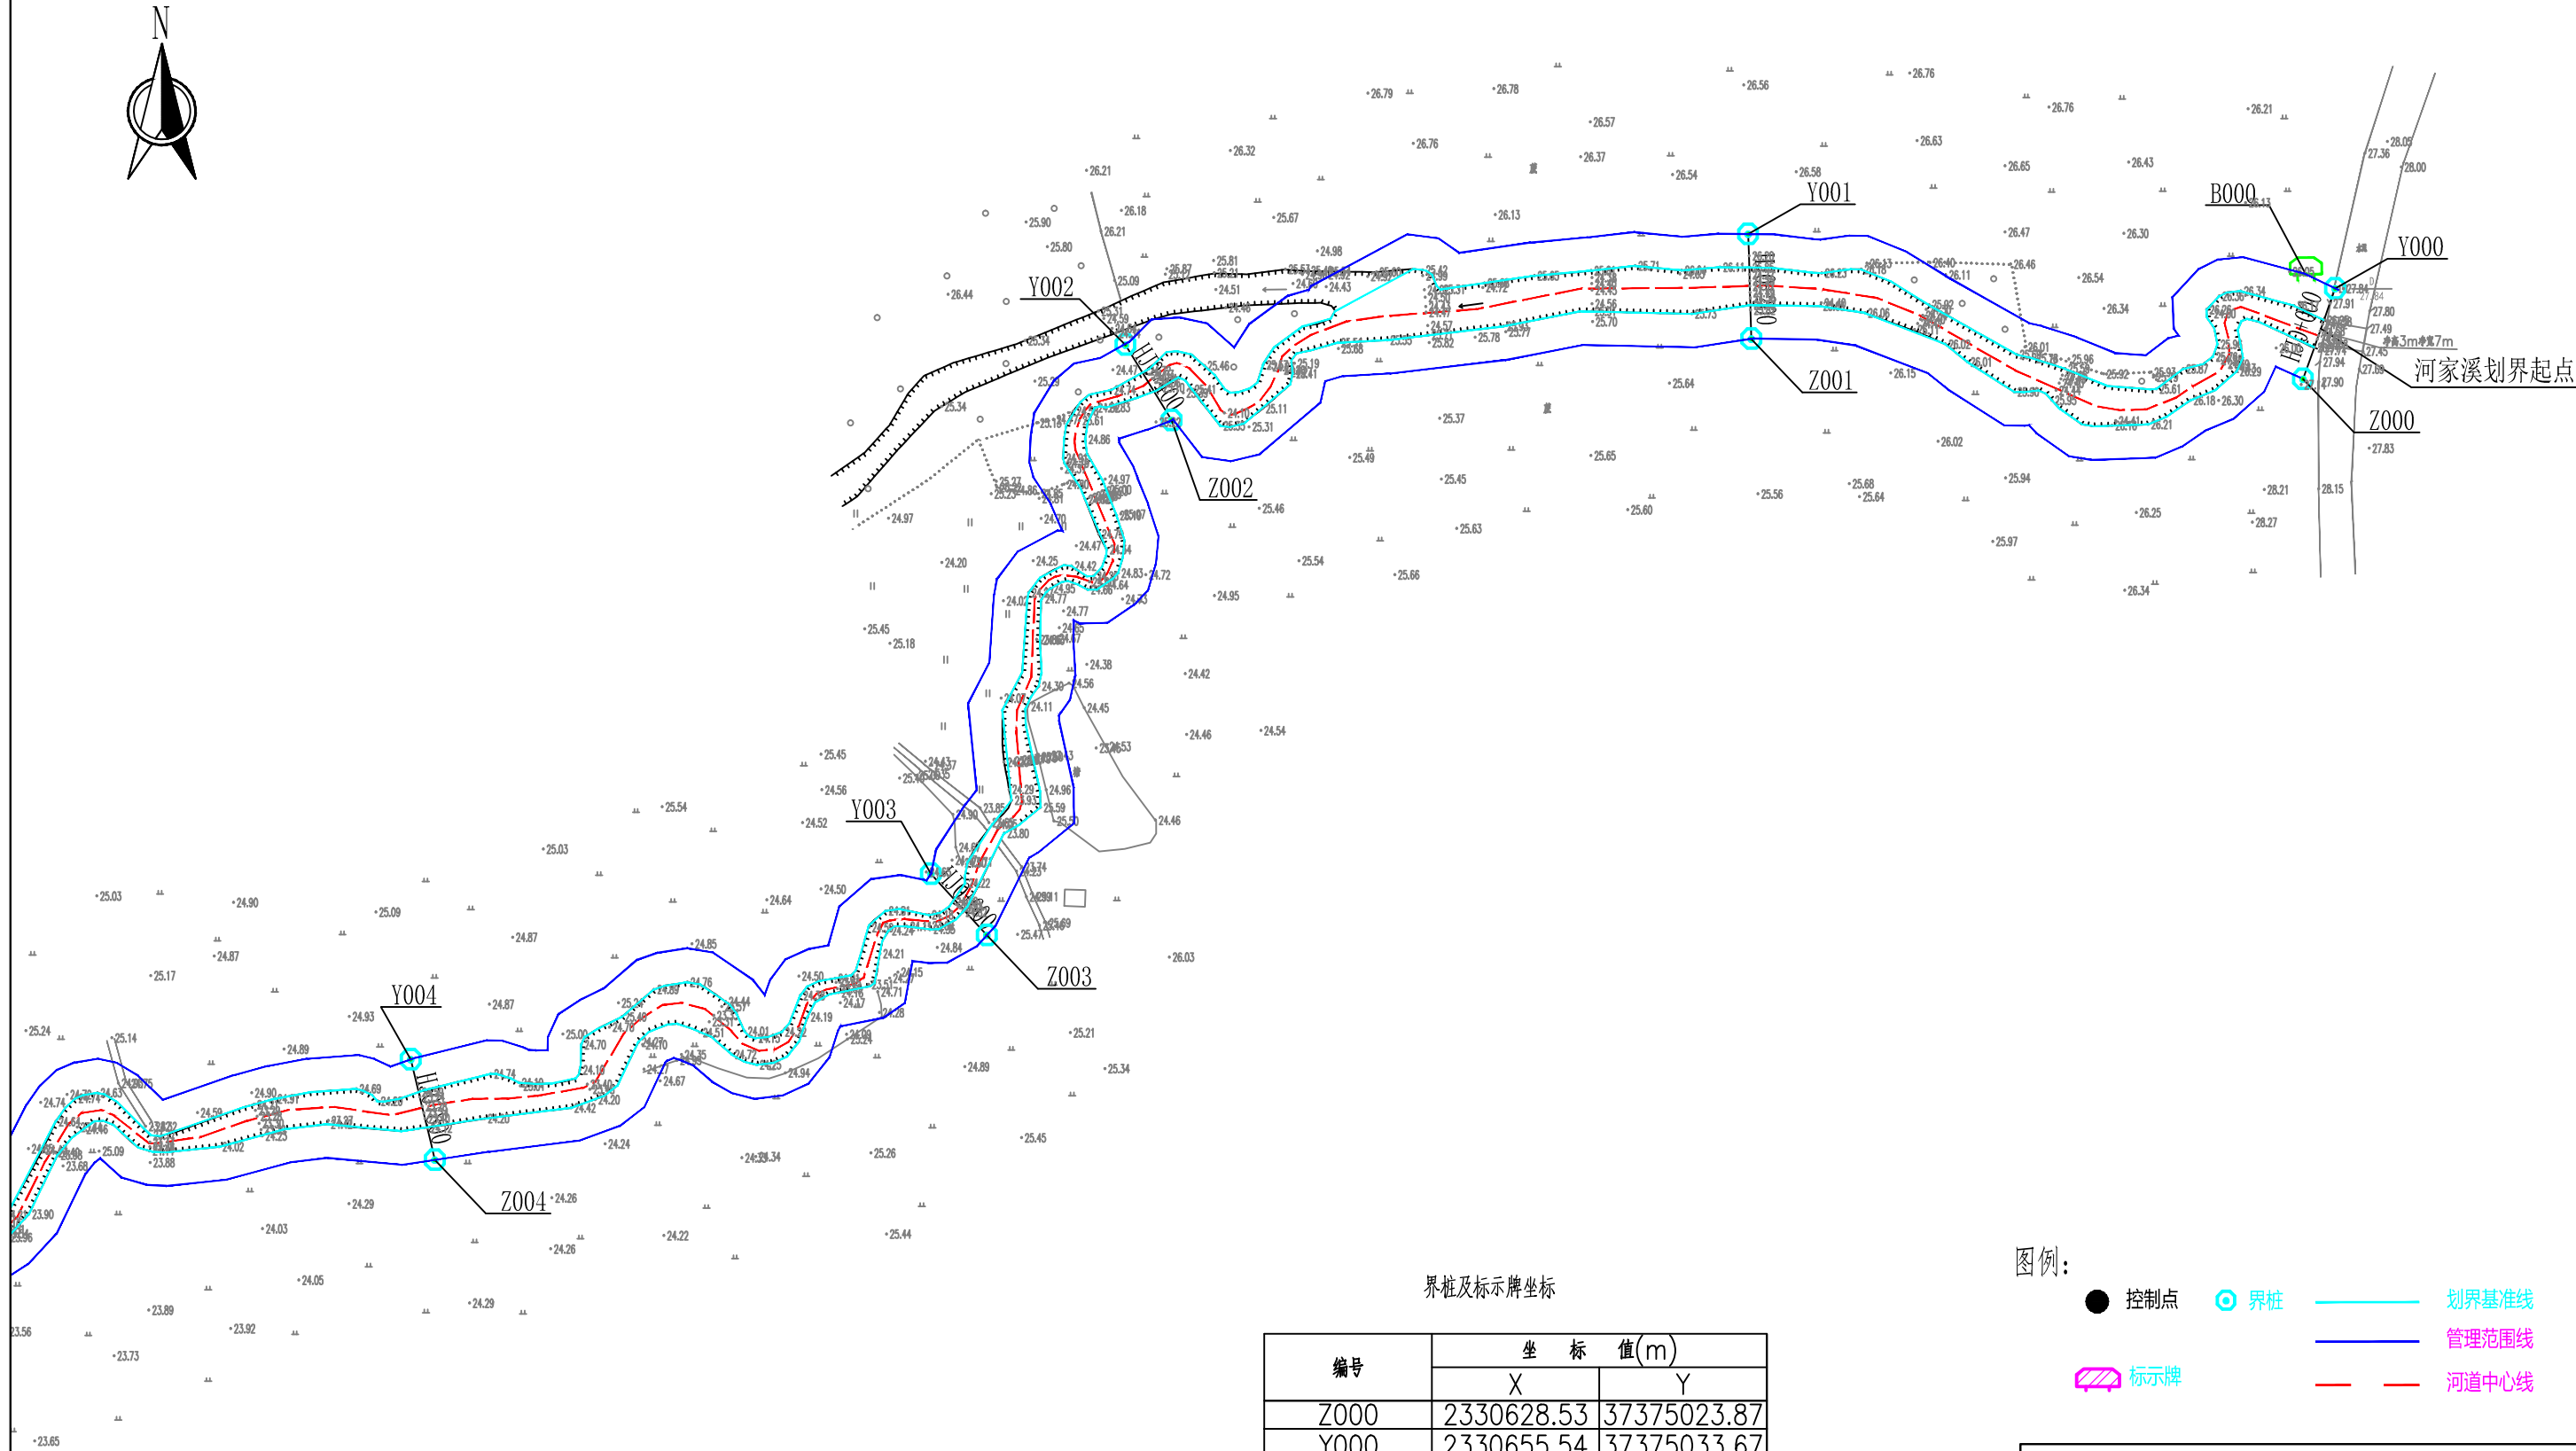

说明：

1、本工程采用1985国家高程，2000国家大地坐标系。

2、本次划界范围河家溪河段，河家溪划界范围上游起遂溪县S290省道，终点位于江洪河，全长13.15km。

3、根据河湖管理范围划定依据和标准，结合防洪排涝要求，现状河流无堤防处，其管理范围线按5年一遇设计水位与两岸交界外延10m。不设防考虑的河段，按照现状岸线向外延伸10m确定管理范围线。

界桩及标示牌坐标

编号	坐 标 值(m)	
	X	Y
Z000	2330628.53	37375023.87
Y000	2330655.54	37375033.67
Z001	2330640.52	37374859.22
Y001	2330671.78	37374858.22
Z002	2330616.32	37374686.15
Y002	2330638.70	37374672.43
Z003	2330462.54	37374631.02
Y003	2330480.86	37374614.33
Z004	2330395.49	37374466.30
Y004	2330425.47	37374459.04
B000	2330659.81	37375024.68


图例：

- 控制点
- ⦿

界桩
- 划界基准线
- 管理范围线
- 河道中心线
- ⬮

标示牌

广东城华工程咨询有限公司			
核定	陈斌	方 案	阶 段
审查	李 彬	水 工	部 分
校核	李 彬	湛江市遂溪县2020年河湖划界项目（河家溪）	
设计	李 彬		
制图	CAD	河道管理范围线划定(1/17)	
比例	1:2000		
设计证号	丙级 A444001732	图 号	ZJSX-HHJ-02

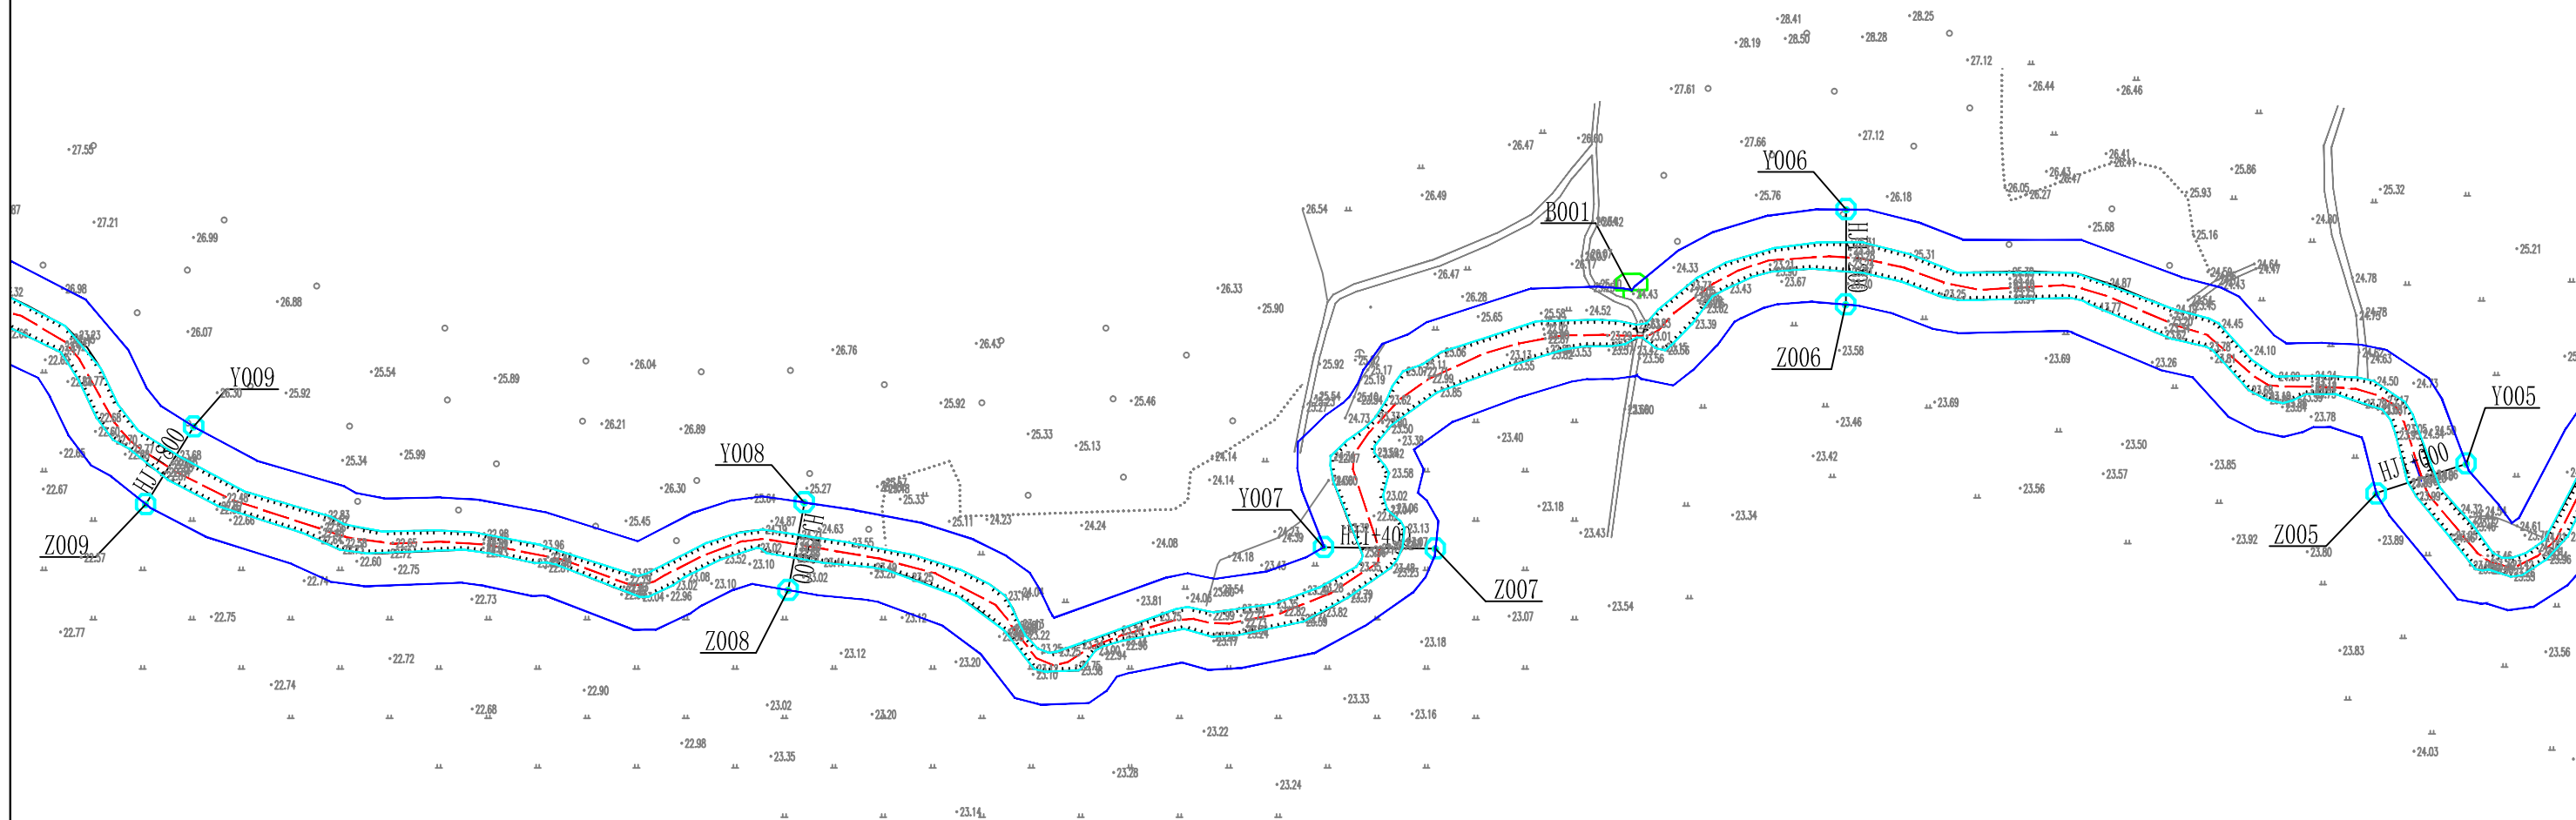

界桩及标示牌坐标





编号	坐 标 值(m)	
	X	Y
Z005	2330392.31	37374286.93
Y005	2330401.35	37374314.24
Z006	2330449.87	37374125.75
Y006	2330478.67	37374125.87
Z007	2330375.59	37374001.06
Y007	2330376.00	37373967.09
Z008	2330362.99	37373804.42
Y008	2330389.59	37373809.36
Z009	2330389.10	37373609.28
Y009	2330412.74	37373623.90
B001	2330454.17	37374060.68

图例:

- 控制点 ⊕ 界桩 — 划界基准线
— 管理范围线
▭ 标示牌 - - - 河道中心线

说明:

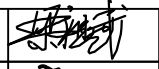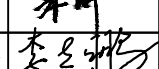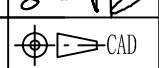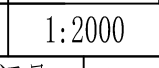- 本工程采用1985国家高程, 2000国家大地坐标系。
- 本次划界范围河家溪河段, 河家溪划界范围上游起遂溪县S290省道, 终点位于江洪河, 全长13.15km。
- 根据河湖管理范围划定依据和标准, 结合防洪排涝要求, 现状河流无堤防处, 其管理范围线按5年一遇设计水位与两岸交界外延10m。不设防考虑的河段, 按照现状岸线向外延伸10m确定管理范围线。

 广东城华工程咨询有限公司			
核定			方 案 阶 段
审查			水 工 部 分
校核			湛江市遂溪县2020年河湖 划界项目(河家溪)
设计			
制图			河道管理范围线划定(2/17)
比例	1:2000		
设计证号	丙级 A444001732	图 号	ZJSX-HHJ-03



界桩及标示牌坐标

编号	坐 标 值(m)	
	X	Y
Z010	2330385.65	37373449.08
Y010	2330418.67	37373457.73
Z011	2330435.58	37373273.26
Y011	2330447.52	37373297.84
Z012	2330599.11	37373159.59
Y012	2330610.78	37373184.86
Z013	2330730.41	37373097.34
Y013	2330758.00	37373105.26
Z014	2330791.81	37372948.45
Y014	2330802.98	37372971.68

图例:

- 控制点

界桩

划界基准线

管理范围线

河道中心线

标示牌


说明:

- 1、本工程采用1985国家高程，2000国家大地坐标系。
- 2、本次划界范围河家溪河段，河家溪划界范围上游起遂溪县S290省道，终点位于江洪河，全长13.15km。
- 3、根据河湖管理范围划定依据和标准，结合防洪排涝要求，现状河流无堤防处，其管理范围线按5年一遇设计水位与两岸交界外延10m。不设防考虑的河段，按照现状岸线向外延伸10m确定管理范围线。



广东城华工程咨询有限公司

核定	陈国		方 案	阶 段
审查	李		水 工	部 分
校核	李		湛江市遂溪县2020年河湖划界项目（河家溪）	
设计	李			
制图	CAD		河道管理范围线划定(3/17)	
比例	1:2000			
设计证号	丙级 A444001732	图 号	ZJSX-HHJ-04	

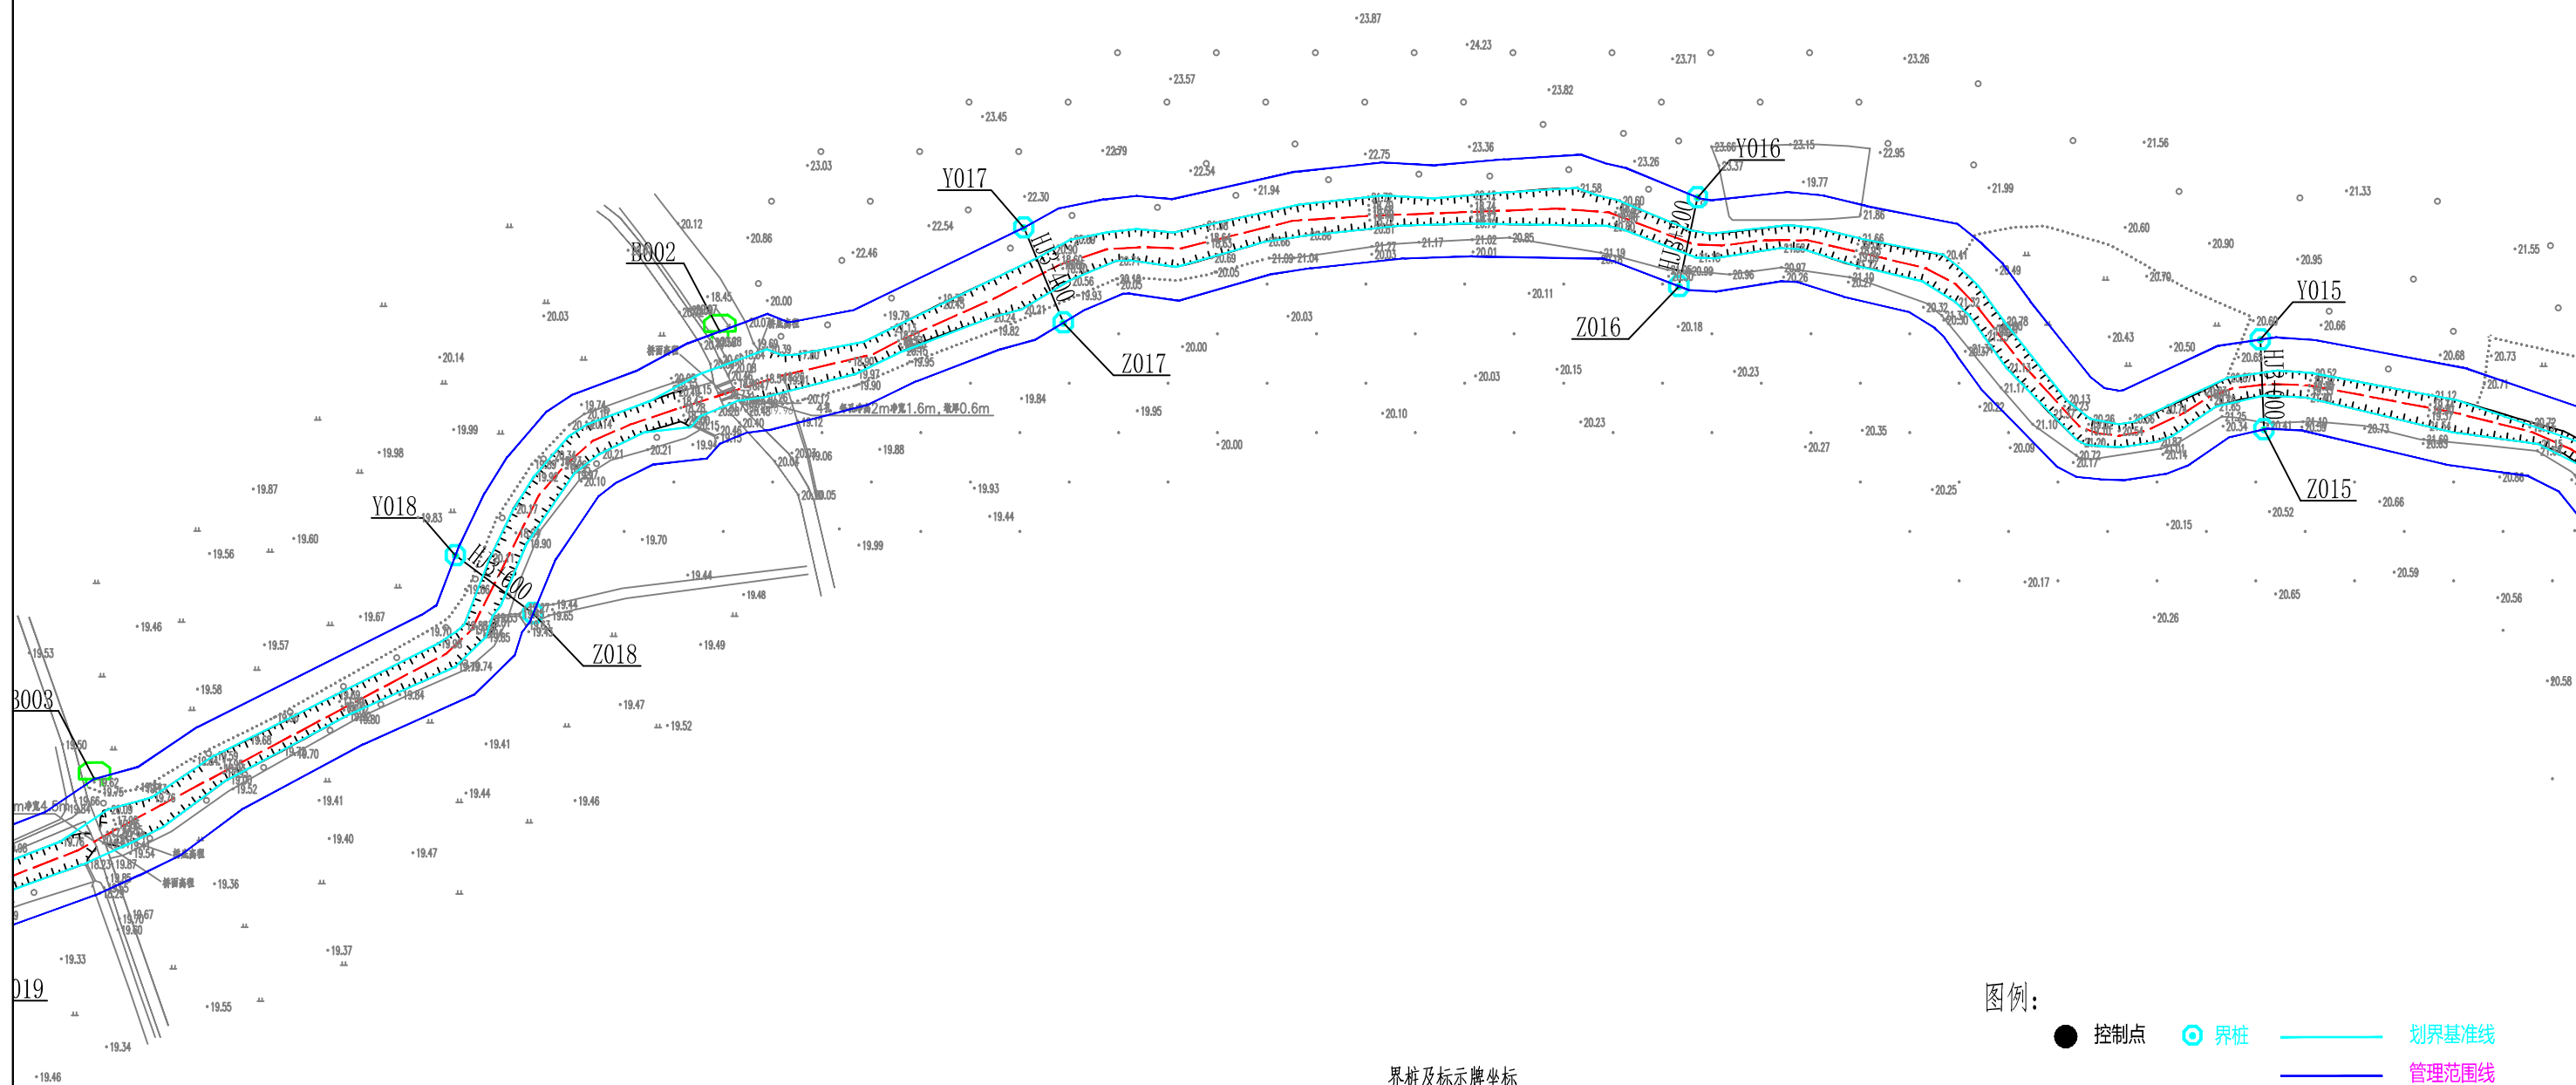

说明:


1、本工程采用1985国家高程, 2000国家大地坐标系。

2、本次划界范围河家溪河段, 河家溪划界范围上游起遂溪县S290省道, 终点位于江洪河, 全长13.15km。


3、根据河湖管理范围划定依据和标准, 结合防洪排涝要求, 现状河流无堤防处, 其管理范围线按5年一遇设计水位与两岸交界外延10m。不设防考虑的河段, 按照现状岸线向外延伸10m确定管理范围线。

界桩及标示牌坐标

编号	坐 标 值(m)	
	X	Y
Z015	2330889.17	37372808.19
Y015	2330916.42	37372807.11
Z016	2330932.58	37372630.72
Y016	2330959.51	37372636.33
Z017	2330921.55	37372443.94
Y017	2330950.41	37372431.98
Z018	2330833.39	37372283.05
Y018	2330850.72	37372259.53
B002	2330918.87	37372339.74

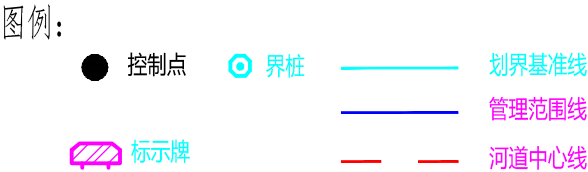


广东城华工程咨询有限公司			
核定		方 案	阶 段
审查		水 工	部 分
校核		湛江市遂溪县2020年河湖划界项目（河家溪）	
设计			
制图	CAD	河道管理范围线划定(4/17)	
比例	1:2000		
设计证号	丙级 A444001732	图 号	ZJSX-HHJ-05

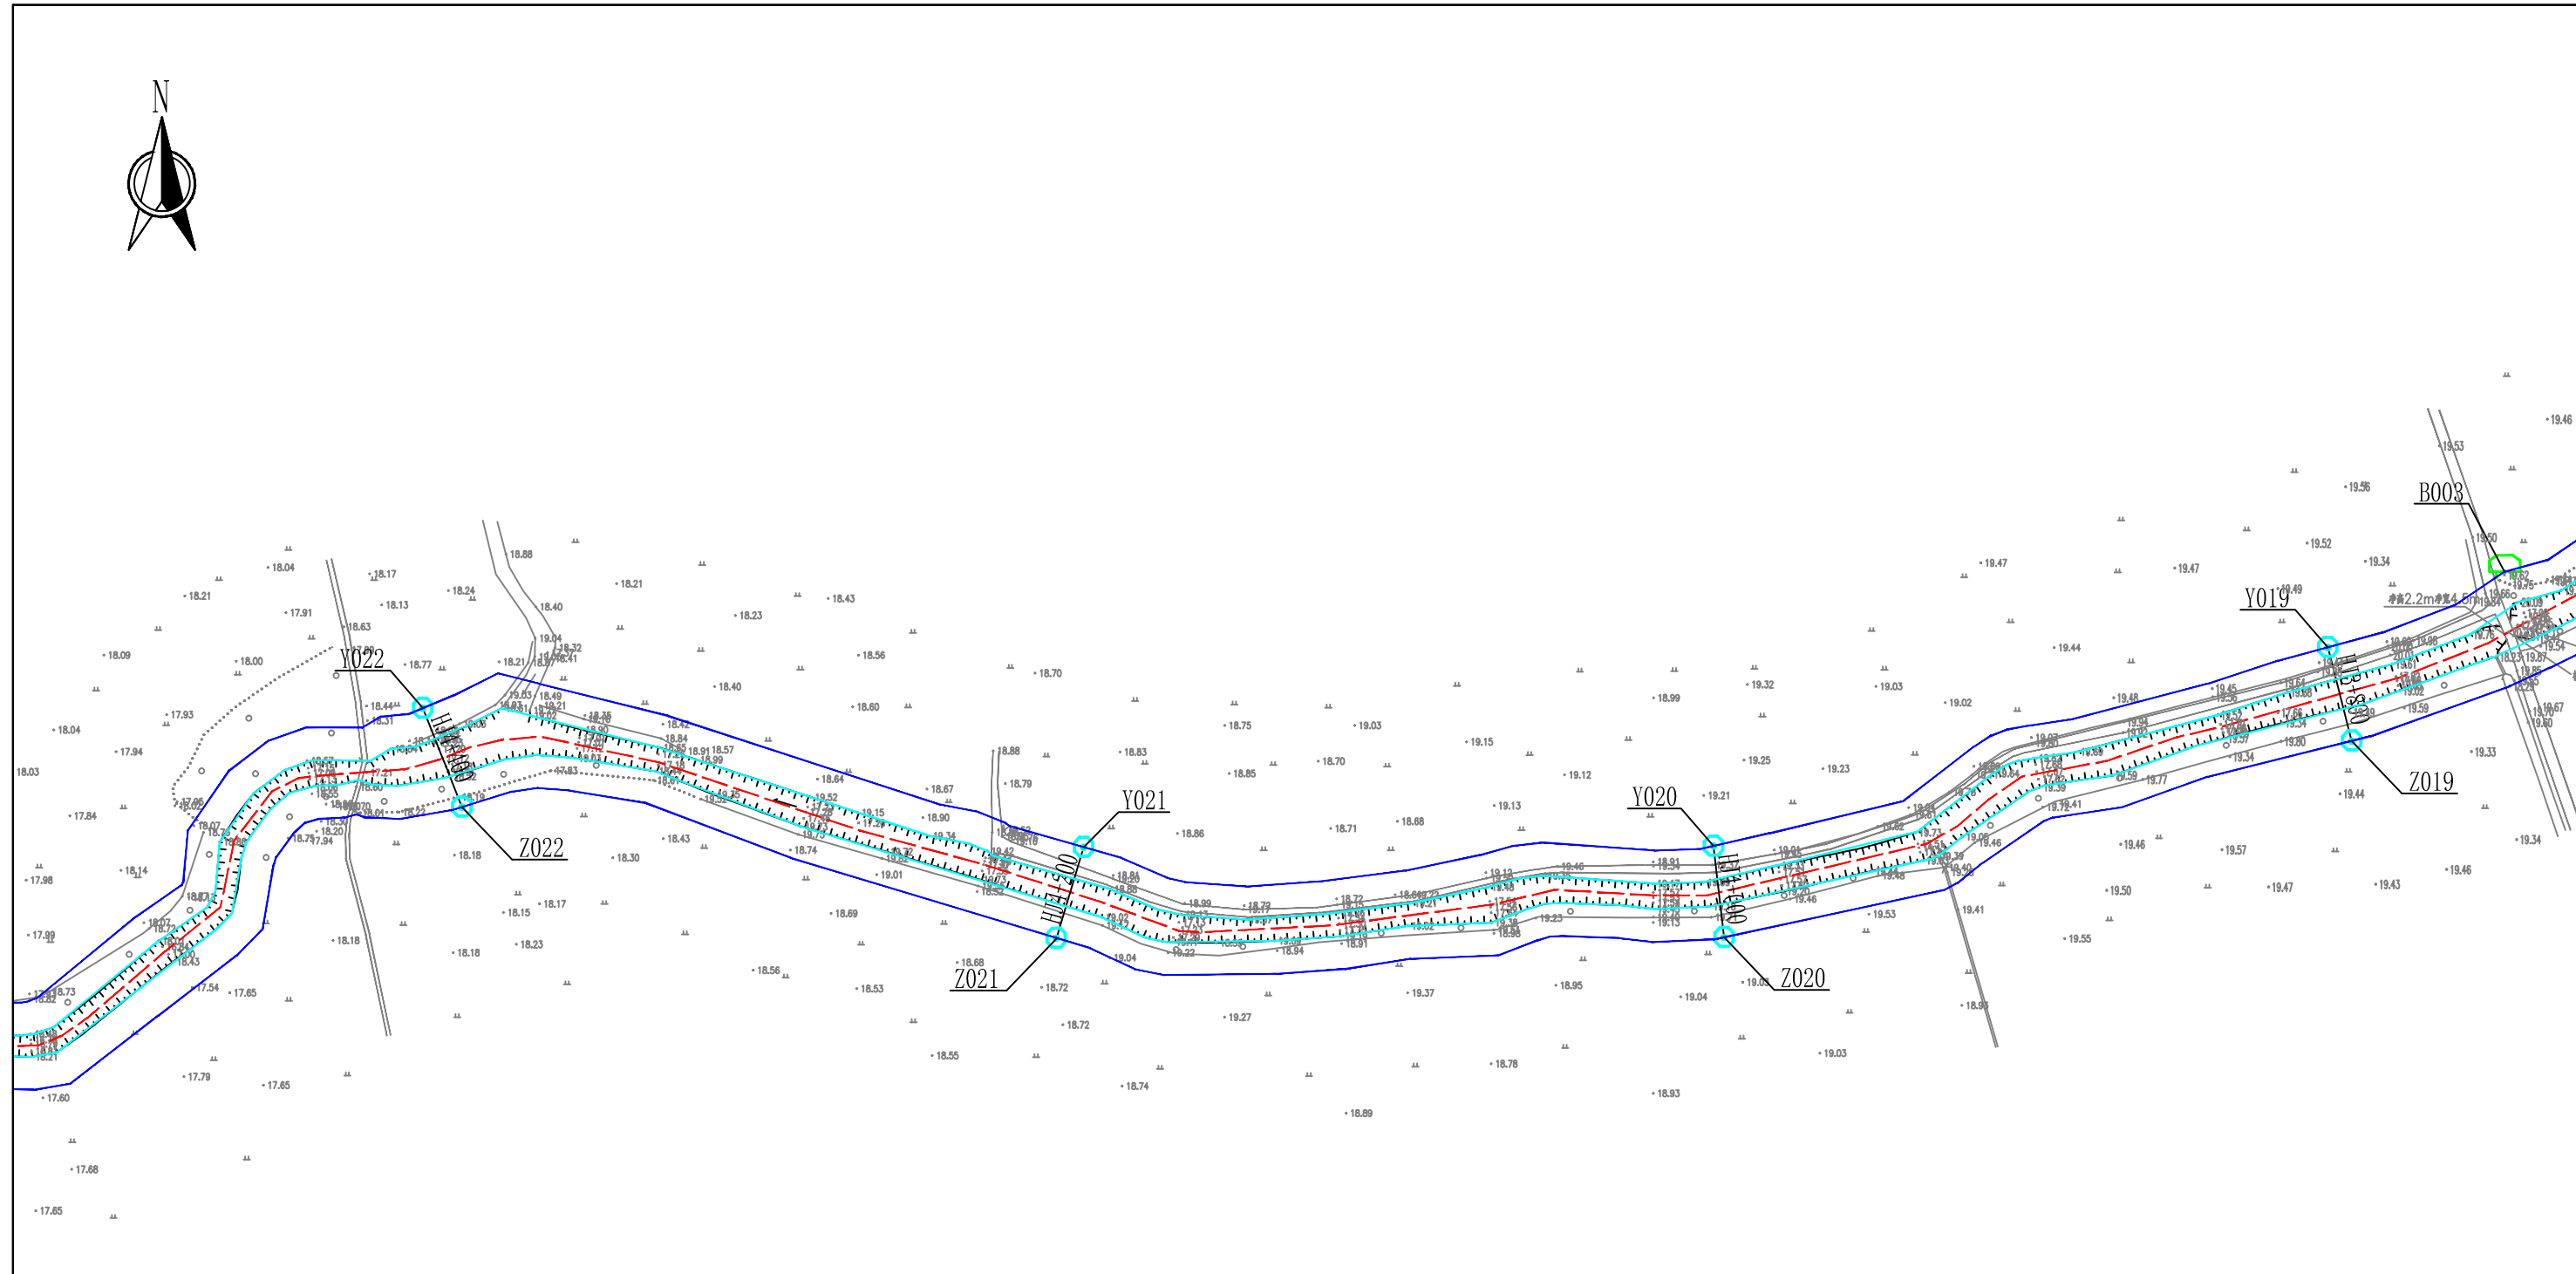


 控制点
  界桩
  划界基准线
 标示牌
  管理范围线
 河道中心线

编号	坐 标 值(m)	
	X	Y
Z019	2330731.87	37372103.60
Y019	2330760.28	37372096.40
Z020	2330672.30	37371913.21
Y020	2330699.91	37371910.01
Z021	2330672.08	37371710.53
Y021	2330699.63	37371718.84
Z022	2330711.82	37371530.25
Y022	2330741.75	37371518.44
B003	2330783.19	37372149.99

 - 1、本工程采用1985国家高程，2000国家大地坐标系。
- 2、本次划界范围河家溪河段，河家溪划界范围上游起遂溪县S290省道，终点位于江洪河，全长13.15km。
- 3、根据河湖管理范围划定依据和标准，结合防洪排涝要求，现状河流无堤防处，其管理范围线按5年一遇设计水位与两岸交界外延10m。不设防考虑的河段，按照现状岸线向外延伸10m确定管理范围线。

核定			方 案	阶段
审查			水 工	部分
校核			湛江市遂溪县2020年河湖 划界项目（河家溪）	
设计				
制图	 CAD		河道管理范围线划定(5/17)	
比例	1:2000			
设计证号	两级 A444001732		图 号	ZJSX-HHJ-06

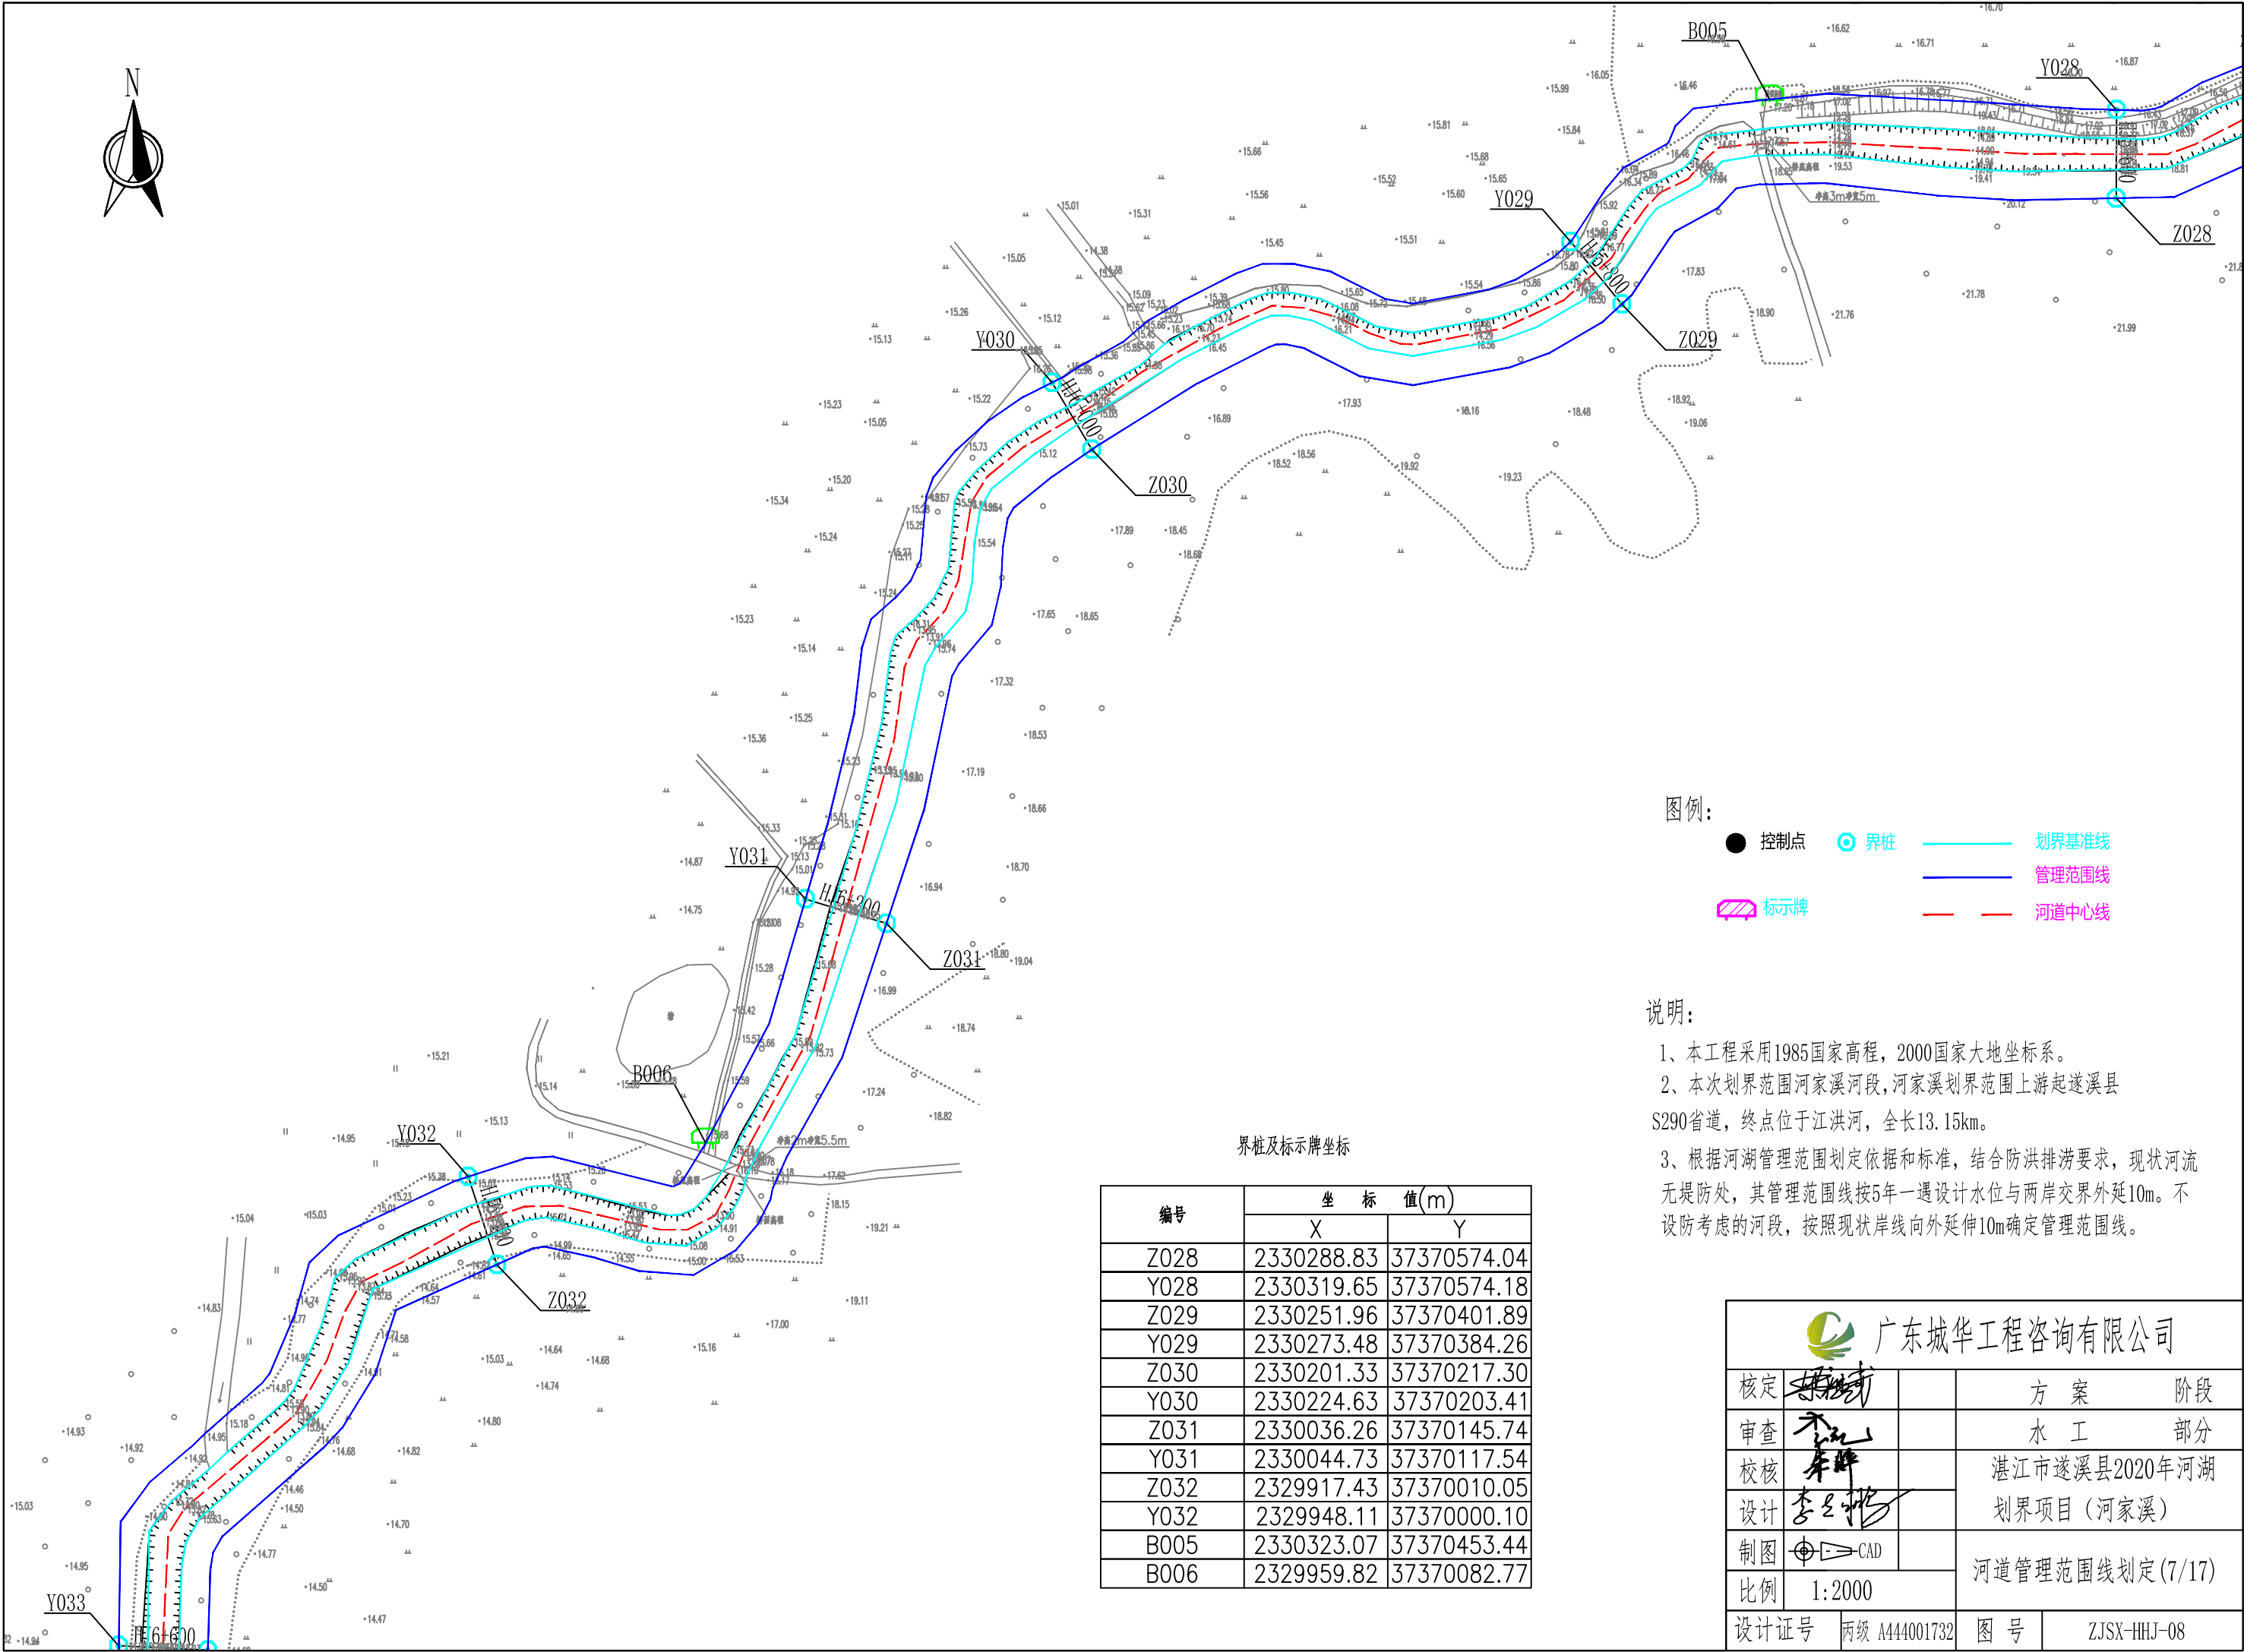

- 图例:
- 控制点
 - 界桩
 - 划界基准线
 - 管理范围线
 - 标示牌
 - 河道中心线

说明:

1、本工程采用1985国家高程, 2000国家大地坐标系。

2、本次划界范围河家溪河段, 河家溪划界范围上游起遂溪县S290省道, 终点位于江洪河, 全长13.15km。

3、根据河湖管理范围划定依据和标准, 结合防洪排涝要求, 现状河流无堤防处, 其管理范围线按5年一遇设计水位与两岸交界外延10m。不设防考虑的河段, 按照现状岸线向外延伸10m确定管理范围线。

界桩及标示牌坐标

编号	坐 标 值(m)	
	X	Y
Z028	2330288.83	37370574.04
Y028	2330319.65	37370574.18
Z029	2330251.96	37370401.89
Y029	2330273.48	37370384.26
Z030	2330201.33	37370217.30
Y030	2330224.63	37370203.41
Z031	2330036.26	37370145.74
Y031	2330044.73	37370117.54
Z032	2329917.43	37370010.05
Y032	2329948.11	37370000.10
B005	2330323.07	37370453.44
B006	2329959.82	37370082.77

广东城华工程咨询有限公司			
核定	李华	方 案	阶 段
审查	李华	水 工	部 分
校核	李华	湛江市遂溪县2020年河湖划界项目(河家溪)	
设计	李华		
制图	CAD	河道管理范围线划定(7/17)	
比例	1:2000		
设计证号	丙级 A444001732	图 号	ZJSX-HHJ-08



界桩及标示牌坐标

编号	坐 标 值(m)	
	X	Y
Z033	2329783.20	37369909.37
Y033	2329784.71	37369878.34
Z034	2329593.51	37369949.35
Y034	2329585.58	37369918.69
Z035	2329398.75	37369929.41
Y035	2329419.26	37369911.24
Z036	2329239.57	37369825.73
Y036	2329252.06	37369798.21
B007	2329511.68	37369943.68

图例:

- 控制点
- ⊙

界桩
- 划界基准线
- 管理范围线
- ▨

标示牌
- 河道中心线

说明:


- 1、本工程采用1985国家高程，2000国家大地坐标系。
- 2、本次划界范围河家溪河段，河家溪划界范围上游起遂溪县S290省道，终点位于江洪河，全长13.15km。
- 3、根据河湖管理范围划定依据和标准，结合防洪排涝要求，现状河流无堤防处，其管理范围线按5年一遇设计水位与两岸交界外延10m。不设防考虑的河段，按照现状岸线向外延伸10m确定管理范围线。

广东城华工程咨询有限公司			
核定	陈斌	方 案	阶 段
审查	李林	水 工	部 分
校核	李林	湛江市遂溪县2020年河湖划界项目（河家溪）	
设计	李林		
制图	CAD	河道管理范围线划定(8/17)	
比例	1:2000		
设计证号	丙级 A444001732	图 号	ZJSX-HHJ-09



界桩及标示牌坐标

编号	坐 标 值(m)	
	X	Y
Z037	2329065.41	37369716.59
Y037	2329091.08	37369700.45
Z038	2328905.60	37369636.16
Y038	2328934.42	37369611.62
Z039	2328768.63	37369501.15
Y039	2328796.00	37369474.43
Z040	2328588.30	37369464.45
Y040	2328605.59	37369422.38

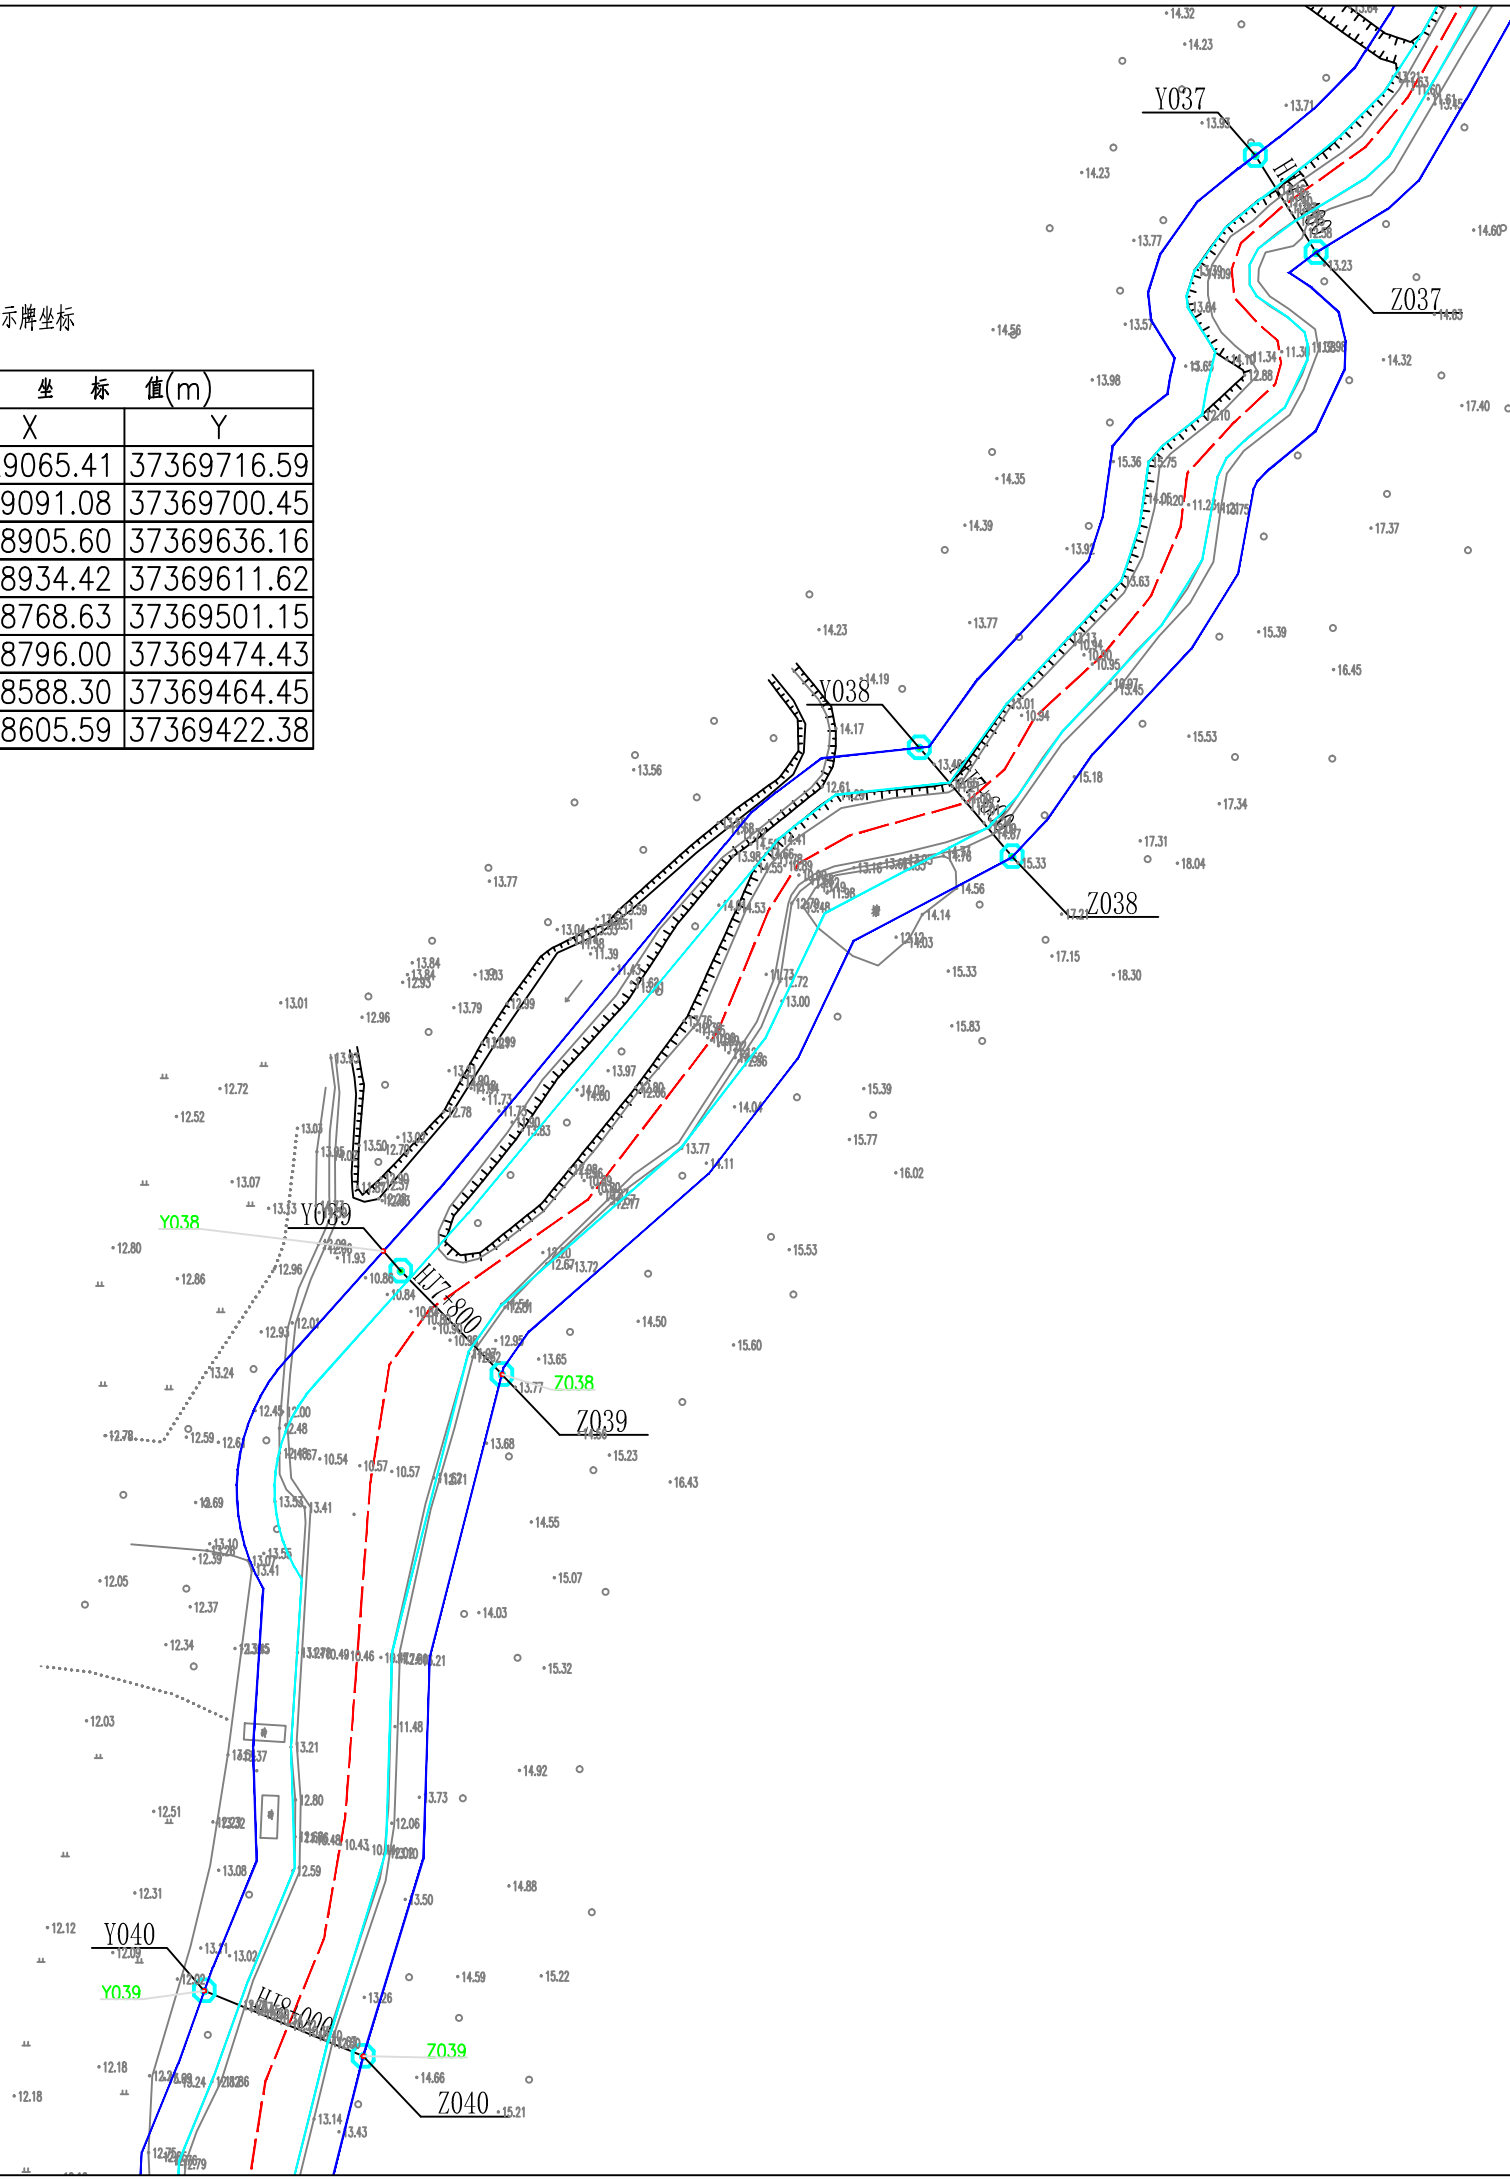

图例:

- 控制点
- ⊙


界桩
- 划界基准线
- 管理范围线
- ▭

标示牌
- 河道中心线

说明:

- 1、本工程采用1985国家高程，2000国家大地坐标系。
- 2、本次划界范围河家溪河段,河家溪划界范围上游起遂溪县S290省道，终点位于江洪河，全长13.15km。
- 3、根据河湖管理范围划定依据和标准，结合防洪排涝要求，现状河流无堤防处，其管理范围线按5年一遇设计水位与两岸交界外延10m。不设防考虑的河段，按照现状岸线向外延伸10m确定管理范围线。

广东城华工程咨询有限公司			
核定	陈树奇		方 案 阶 段
审查	李 永 祥		水 工 部 分
校核	李 永 祥		湛江市遂溪县2020年河湖划界项目（河家溪）
设计	李 永 祥		
制图	⊙ CAD		河道管理范围线划定(9/17)
比例	1:2000		
设计证号	丙级 A444001732	图 号	ZJSX-HHJ-10

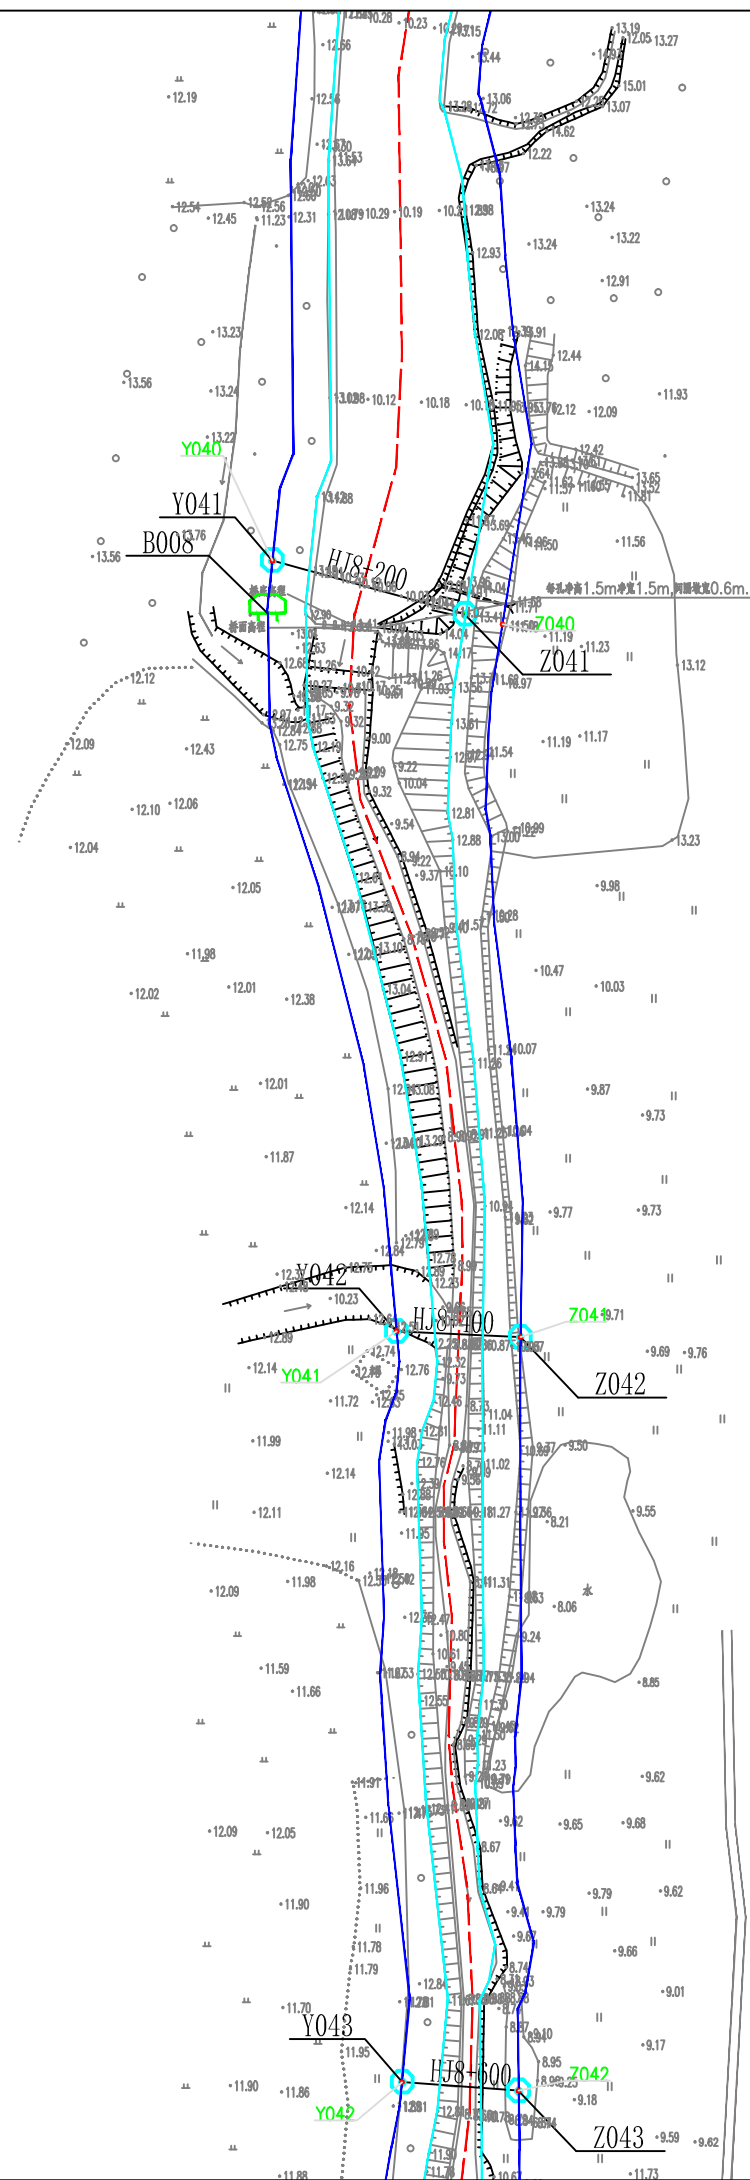

界桩及标示牌坐标

编号	坐 标 值(m)	
	X	Y
Z041	2328392.01	37369448.44
Y041	2328406.18	37369397.49
Z042	2328200.78	37369463.13
Y042	2328202.20	37369430.38
Z043	2328001.42	37369462.64
Y043	2328003.68	37369431.86
B008	2328392.24	37369396.23

图例:

- 控制点
- ⊙


界桩
- 划界基准线
- 管理范围线
- ▨

标示牌
- 河道中心线

说明:

- 1、本工程采用1985国家高程，2000国家大地坐标系。
- 2、本次划界范围河家溪河段，河家溪划界范围上游起遂溪县S290省道，终点位于江洪河，全长13.15km。
- 3、根据河湖管理范围划定依据和标准，结合防洪排涝要求，现状河流无堤防处，其管理范围线按5年一遇设计水位与两岸交界外延10m。不设防考虑的河段，按照现状岸线向外延伸10m确定管理范围线。

广东城华工程咨询有限公司			
核定	陈国奇		方 案 阶 段
审查	李 辉		水 工 部 分
校核	李 辉		湛江市遂溪县2020年河湖 划界项目（河家溪）
设计	李 辉		
制图	⊙ CAD		河道管理范围线划定(10/17)
比例	1:2000		
设计证号	丙级 A444001732	图 号	ZJSX-HHJ-11

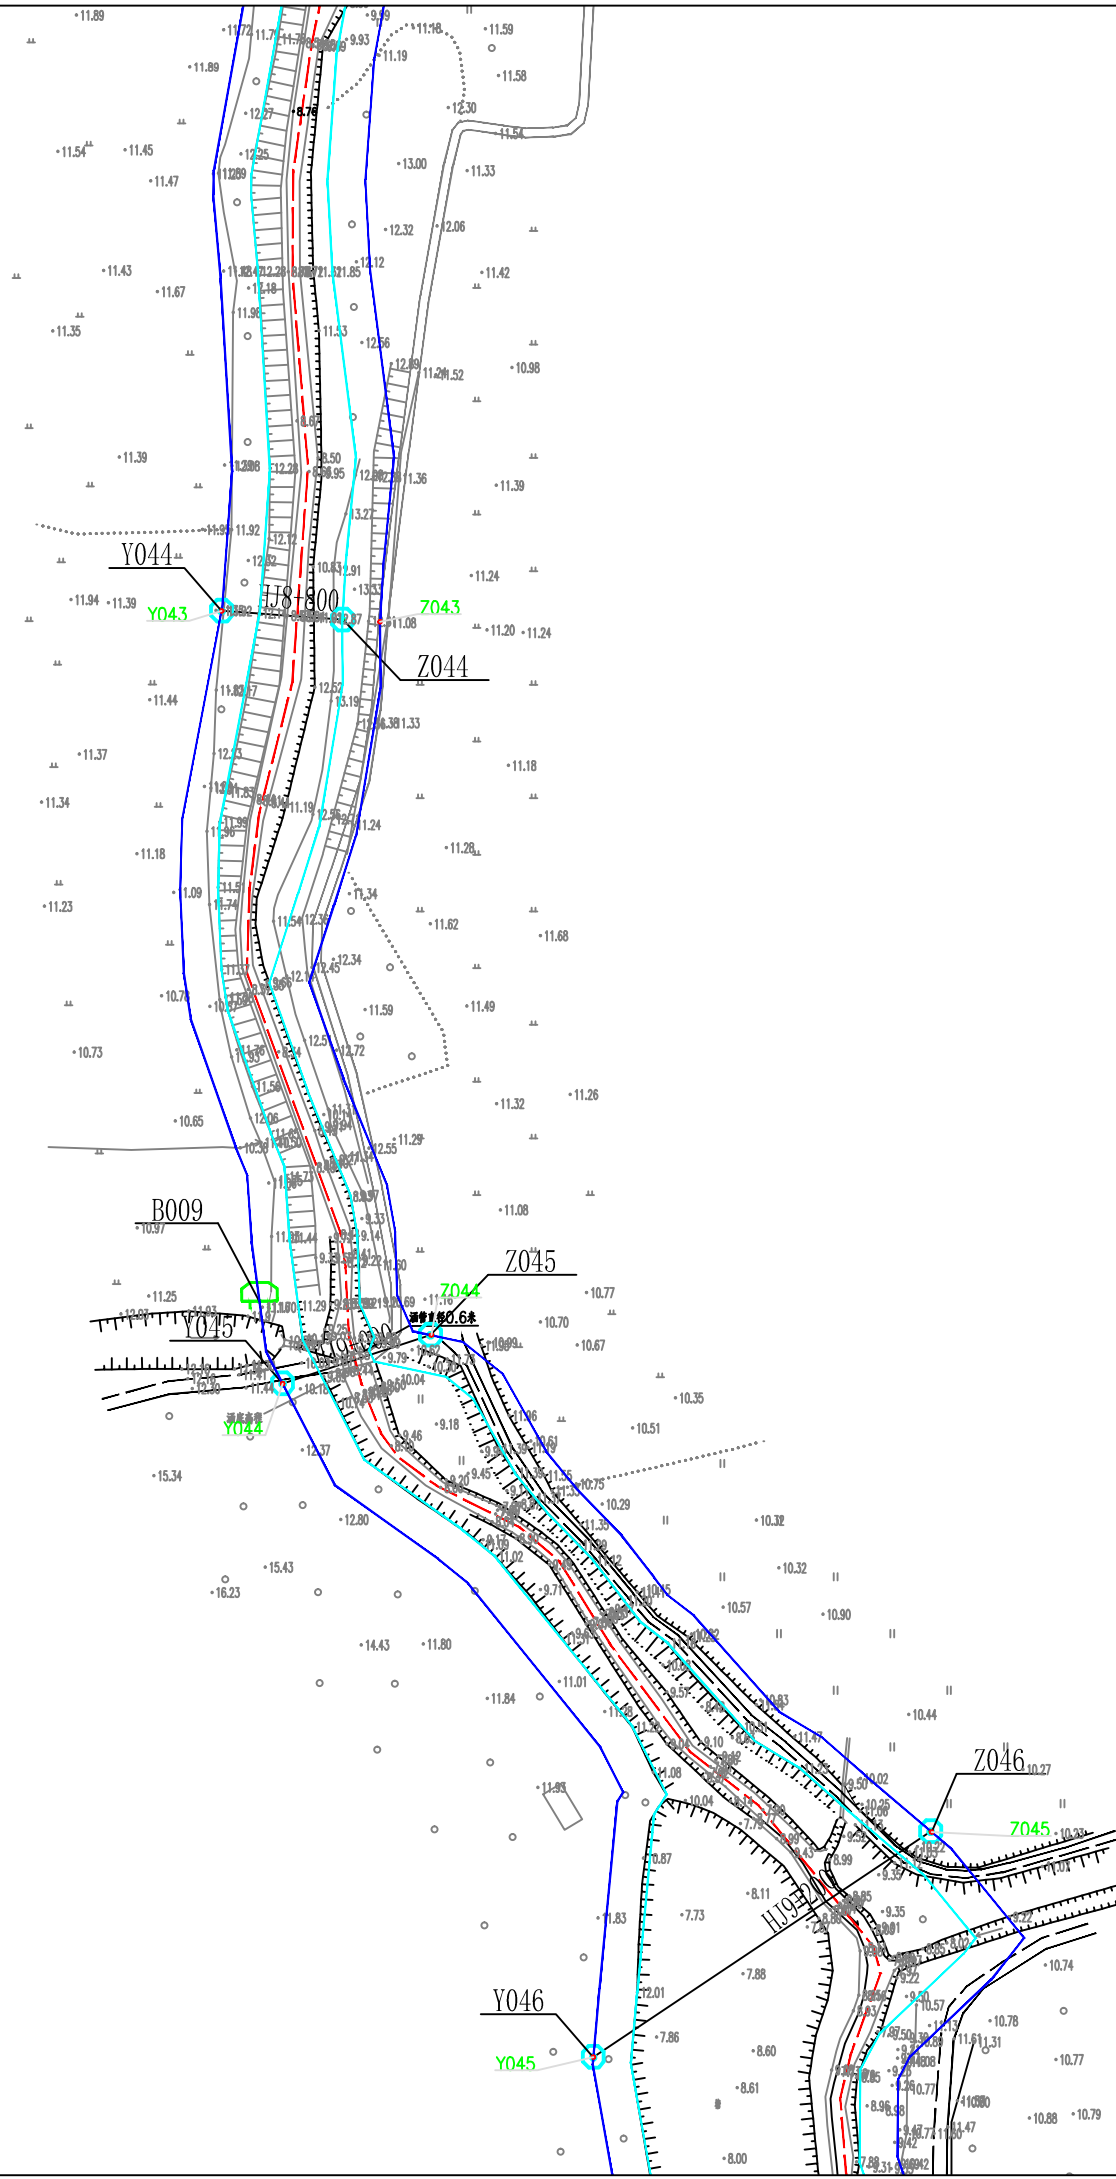

界桩及标示牌坐标

编号	坐 标 值(m)	
	X	Y
Z044	2327805.21	37369451.89
Y044	2327807.56	37369419.89
Z045	2327616.03	37369475.17
Y045	2327603.18	37369436.27
Z046	2327484.74	37369607.51
Y046	2327425.01	37369518.18
B009	2327624.94	37369429.88

图例:

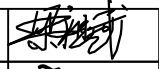
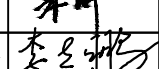
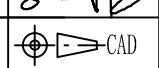
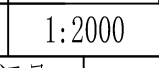
- 控制点
- ⊙


界桩
- 划界基准线
- 管理范围线
- ▭

标示牌
- 河道中心线

说明:

- 1、本工程采用1985国家高程，2000国家大地坐标系。
- 2、本次划界范围河家溪河段,河家溪划界范围上游起遂溪县S290省道，终点位于江洪河，全长13.15km。
- 3、根据河湖管理范围划定依据和标准，结合防洪排涝要求，现状河流无堤防处，其管理范围线按5年一遇设计水位与两岸交界外延10m。不设防考虑的河段，按照现状岸线向外延伸10m确定管理范围线。

 广东城华工程咨询有限公司			
核定			方 案 阶 段
审查			水 工 部 分
校核			湛江市遂溪县2020年河湖划界项目（河家溪）
设计			
制图			河道管理范围线划定(11/17)
比例	1:2000		
设计证号	丙级 A444001732	图 号	ZJSX-HHJ-12


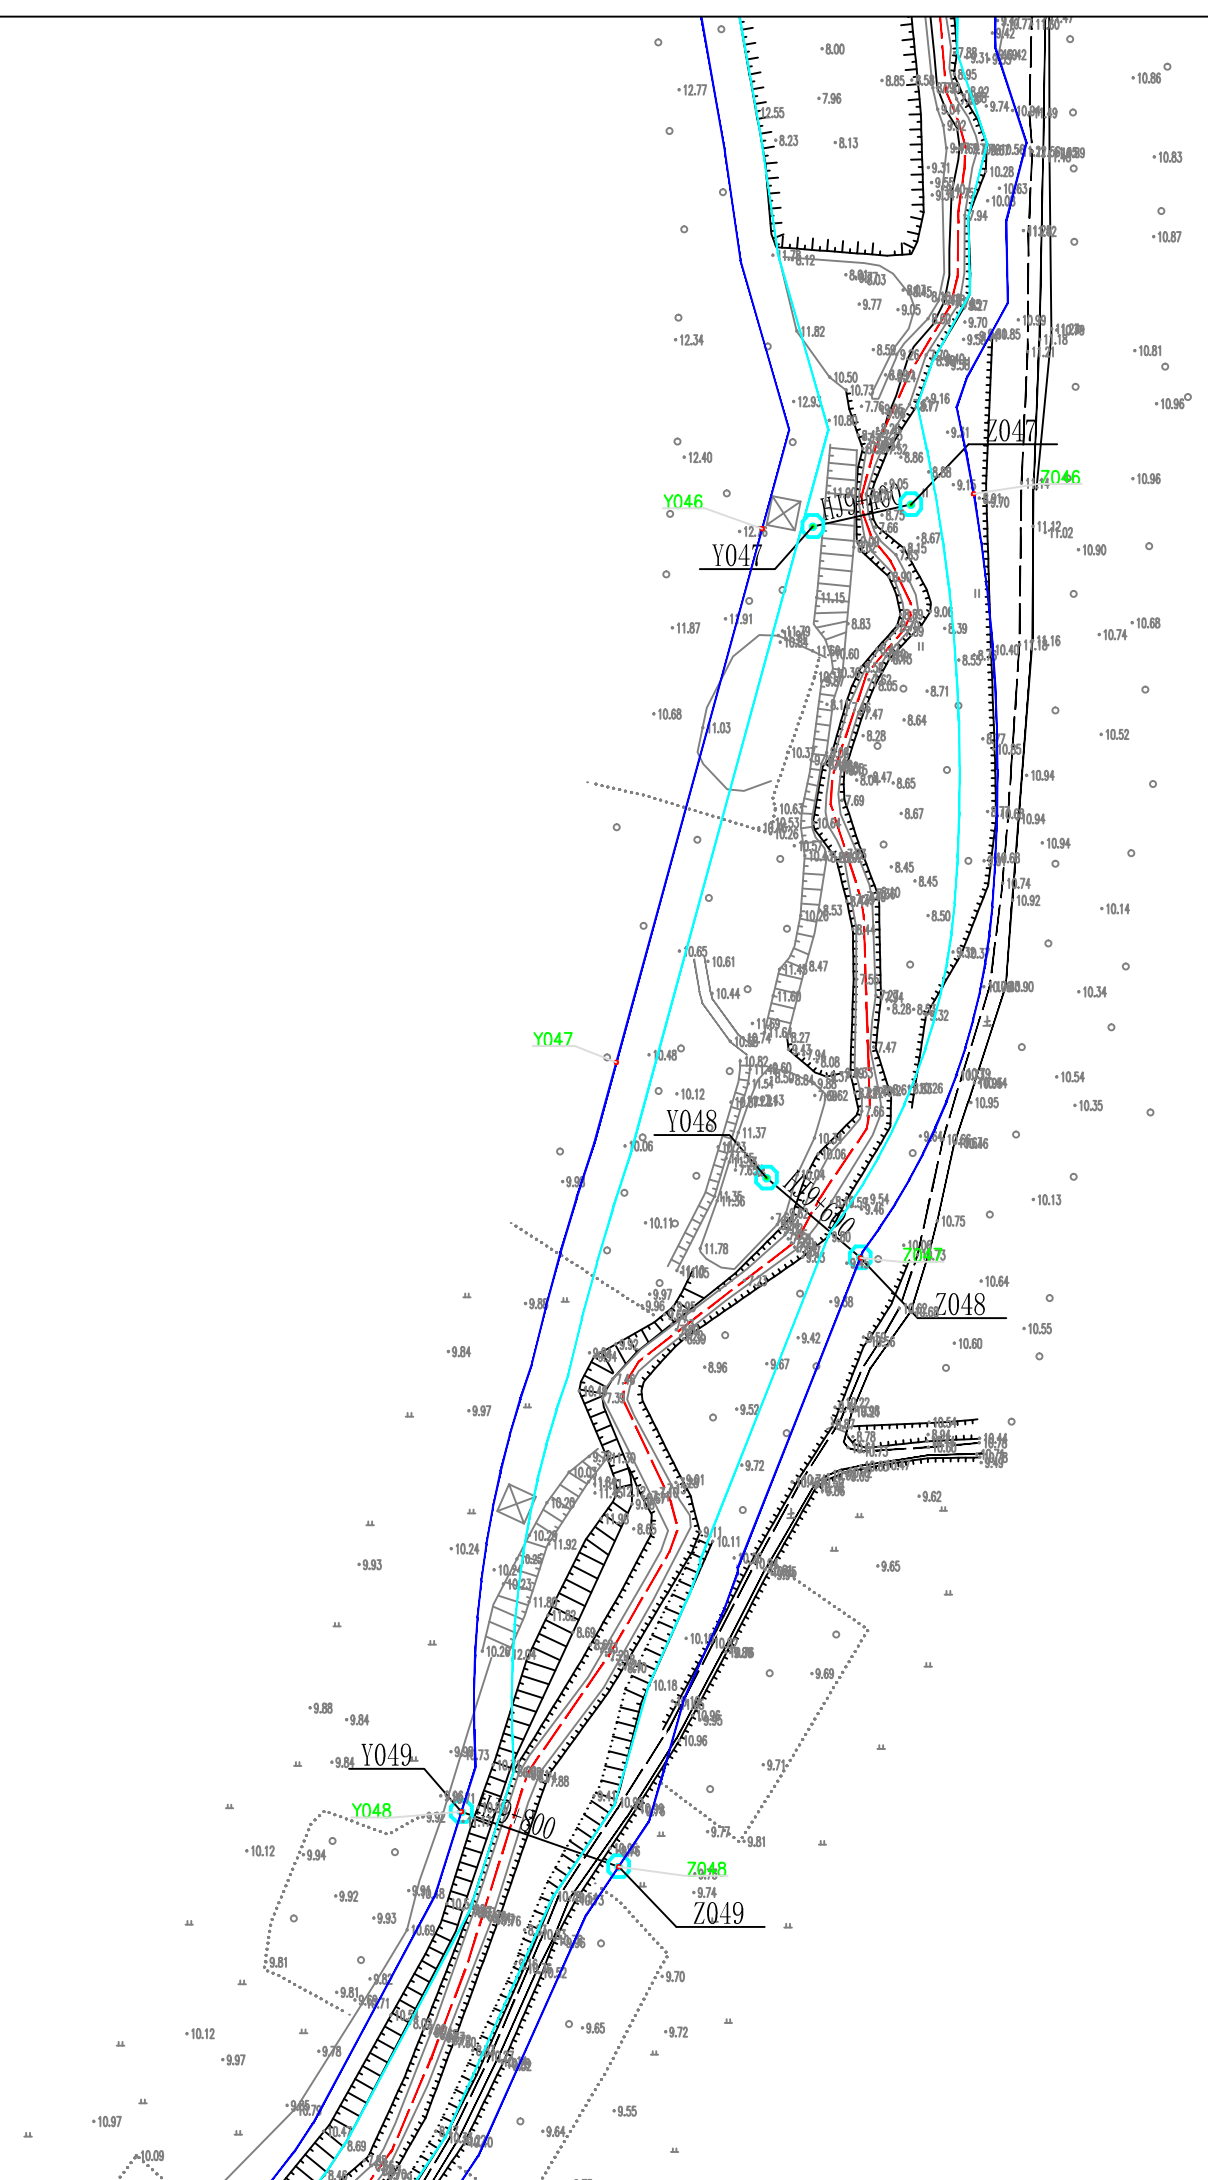



编号	坐 标 值(m)	
	X	Y
Z047	2327277.77	37369576.48
Y047	2327271.95	37369550.47
Z048	2327078.52	37369563.00
Y048	2327099.62	37369538.21
Z049	2326917.26	37369499.25
Y049	2326931.96	37369457.44

 控制点
  界桩
  划界基准线

 标示牌
  管理范围线
  河道中心线

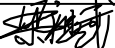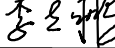- 1、本工程采用1985国家高程，2000国家大地坐标系。
- 2、本次划界范围河家溪河段，河家溪划界范围上游起遂溪县S290省道，终点位于江洪河，全长13.15km。
- 3、根据河湖管理范围划定依据和标准，结合防洪排涝要求，现状河流无堤防处，其管理范围线按5年一遇设计水位与两岸交界外延10m。不设防考虑的河段，按照现状岸线向外延伸10m确定管理范围线。

 广东城华工程咨询有限公司			
核定			方 案 阶 段
审查			水 工 部 分
校核			湛江市遂溪县2020年河湖 划界项目（河家溪）
设计			
制图	 CAD		河道管理范围线划定(12/17)
比例	1:2000		
设计证号		丙级 A444001732	图 号
			ZJSX-HHJ-13

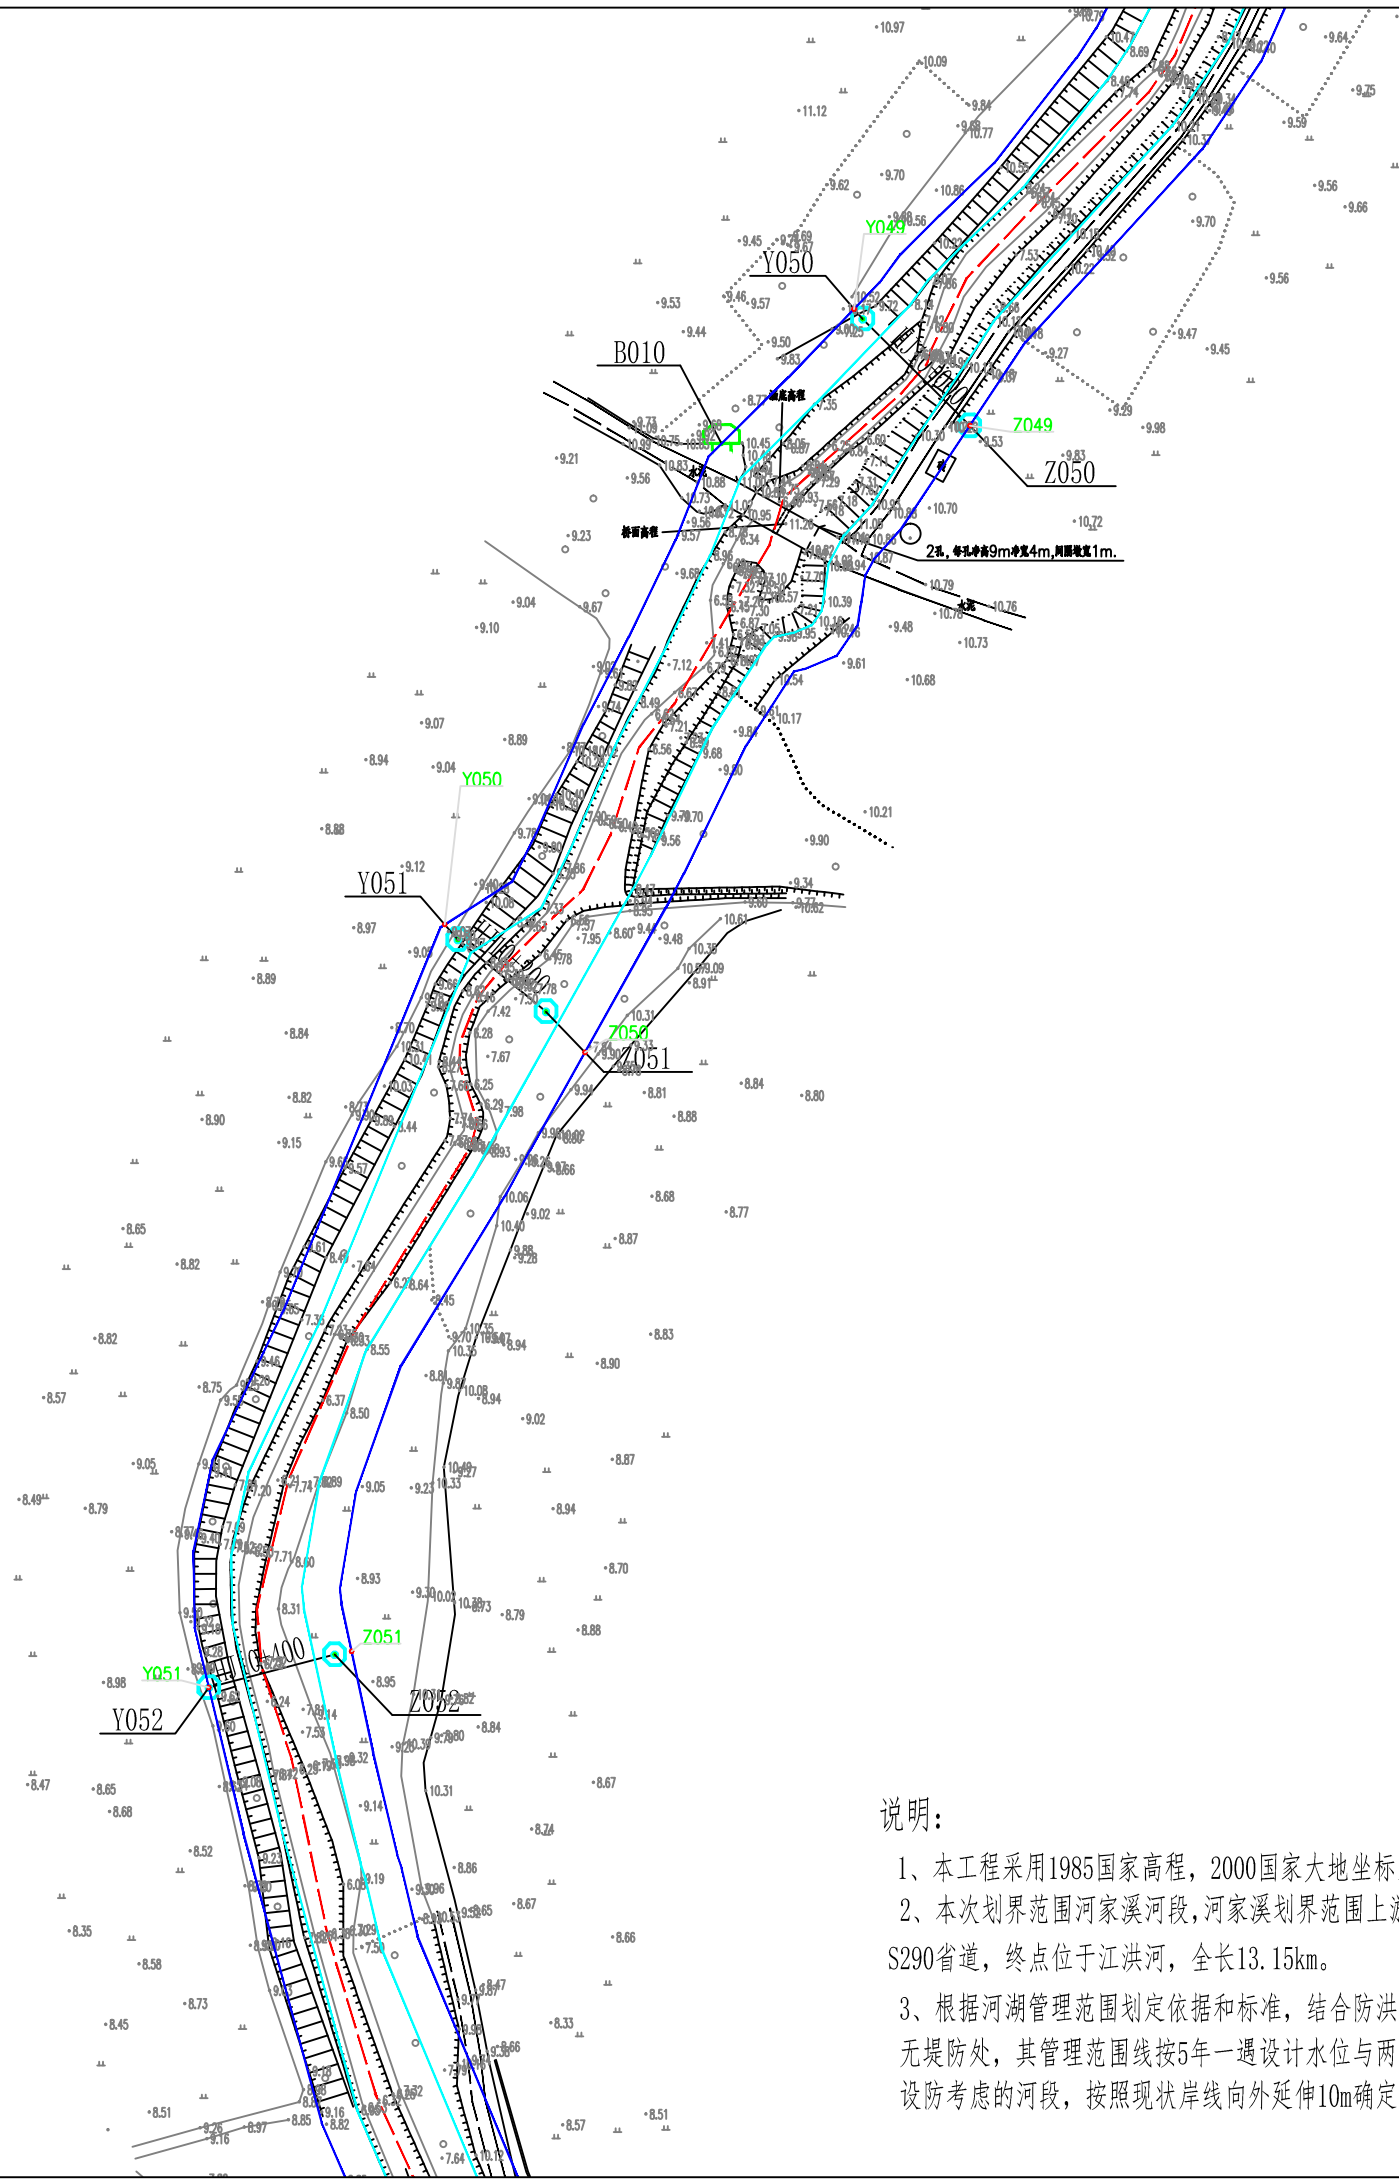

界桩及标示牌坐标

编号	坐 标 值(m)	
	X	Y
Z050	2326744.55	37369384.86
Y050	2326772.79	37369356.54
Z051	2326589.57	37369272.76
Y051	2326608.63	37369249.43
Z052	2326419.51	37369216.83
Y052	2326410.51	37369183.57
B010	2326739.83	37369319.20

图例:

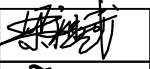
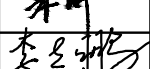
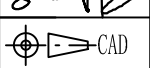
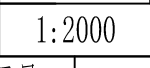
- 控制点
- ⊙

界桩
- 划界基准线
- 管理范围线
- ▭

标示牌
- 河道中心线

说明:


- 1、本工程采用1985国家高程，2000国家大地坐标系。
- 2、本次划界范围河家溪河段，河家溪划界范围上游起遂溪县S290省道，终点位于江洪河，全长13.15km。
- 3、根据河湖管理范围划定依据和标准，结合防洪排涝要求，现状河流无堤防处，其管理范围线按5年一遇设计水位与两岸交界外延10m。不设防考虑的河段，按照现状岸线向外延伸10m确定管理范围线。

 广东城华工程咨询有限公司			
核定			方 案 阶 段
审查			水 工 部 分
校核			湛江市遂溪县2020年河湖划界项目（河家溪）
设计			
制图			河道管理范围线划定(13/17)
比例	1:2000		
设计证号	丙级 A444001732	图 号	ZJSX-HHJ-14




界桩及标示牌坐标

编号	坐标值(m)	
	X	Y
Z053	2326233.41	37369278.70
Y053	2326219.50	37369247.66
Z054	2326028.07	37369314.14
Y054	2326041.33	37369244.53
Z055	2325903.26	37369141.54
Y055	2325962.54	37369131.91
Z056	2325867.93	37368955.45
Y056	2325911.18	37368931.67
B011	2326125.45	37369269.84
B012	2325834.68	37368869.05

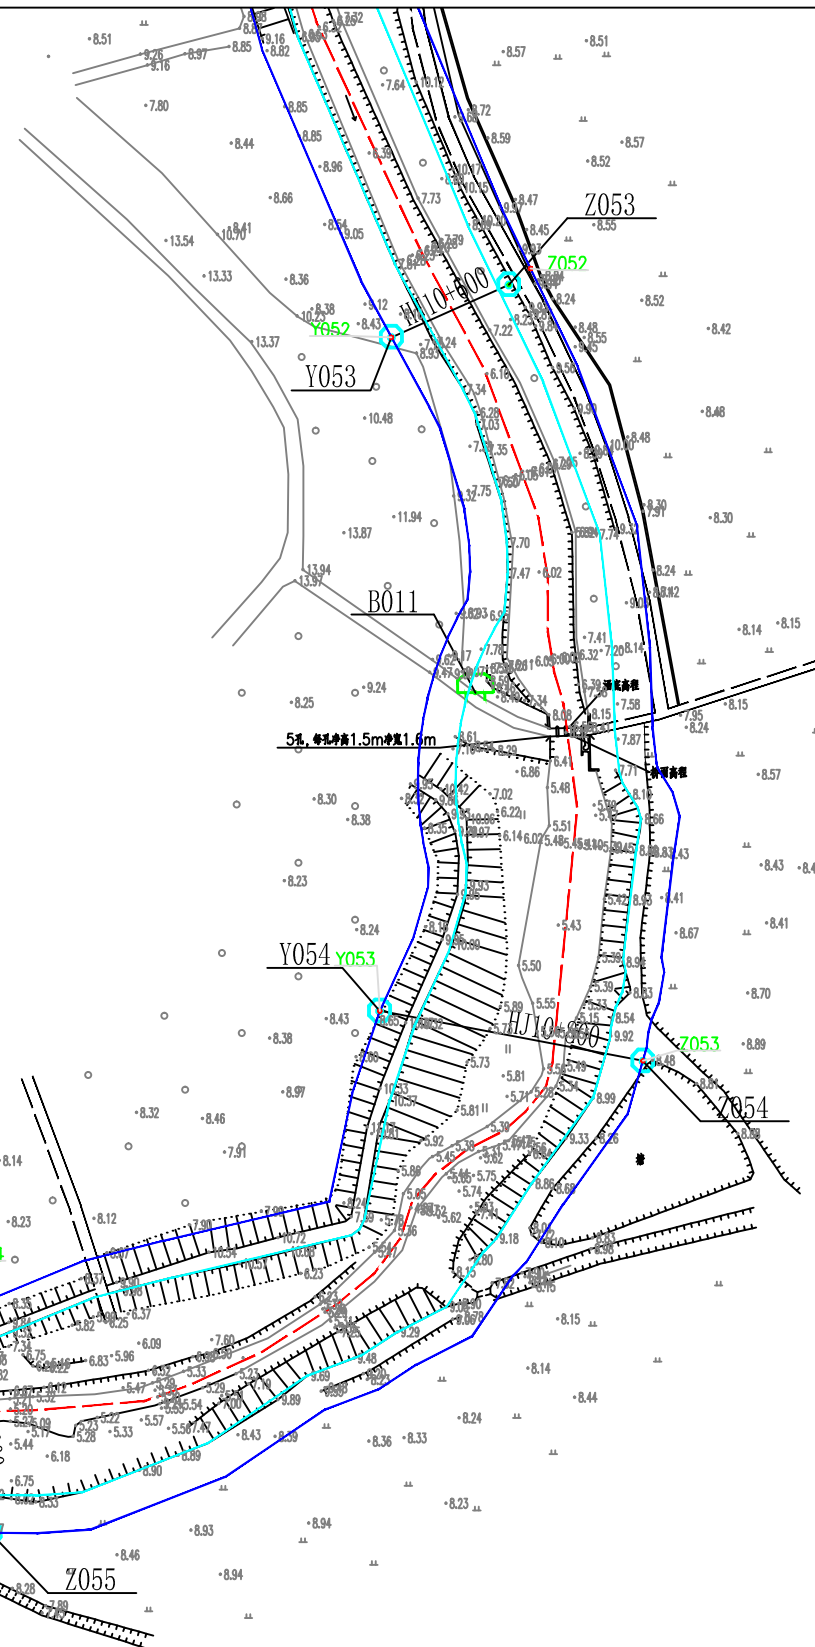

图例:

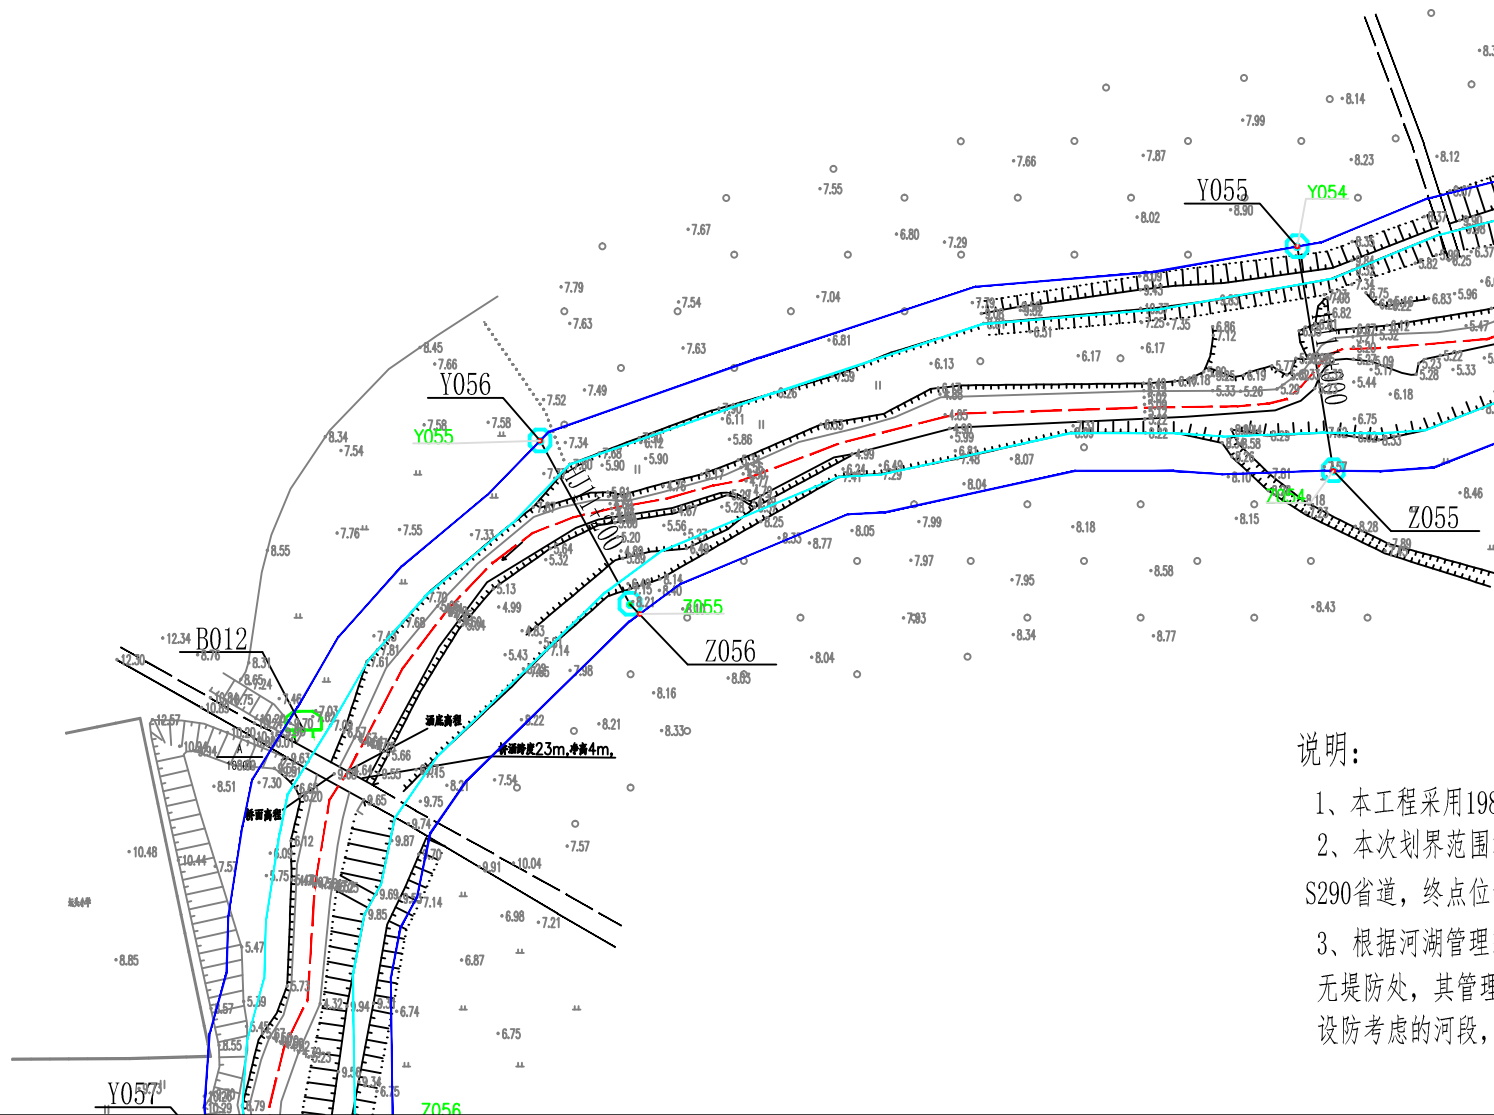
- 控制点
- 界桩
- 划界基准线
- 管理范围线
- 标示牌
- 河道中心线



说明:

- 本工程采用1985国家高程, 2000国家大地坐标系。
- 本次划界范围河家溪河段, 河家溪划界范围上游起遂溪县S290省道, 终点位于江洪河, 全长13.15km。
- 根据河湖管理范围划定依据和标准, 结合防洪排涝要求, 现状河流无堤防处, 其管理范围线按5年一遇设计水位与两岸交界外延10m。不设防考虑的河段, 按照现状岸线向外延伸10m确定管理范围线。

广东城华工程咨询有限公司			
核定	李华	方案	阶段
审查	李华	水工	部分
校核	李华	湛江市遂溪县2020年河湖划界项目(河家溪)	
设计	李华		
制图	CAD	河道管理范围线划定(14/17)	
比例	1:2000		
设计证号	丙级 A444001732	图号	ZJSX-HHJ-15

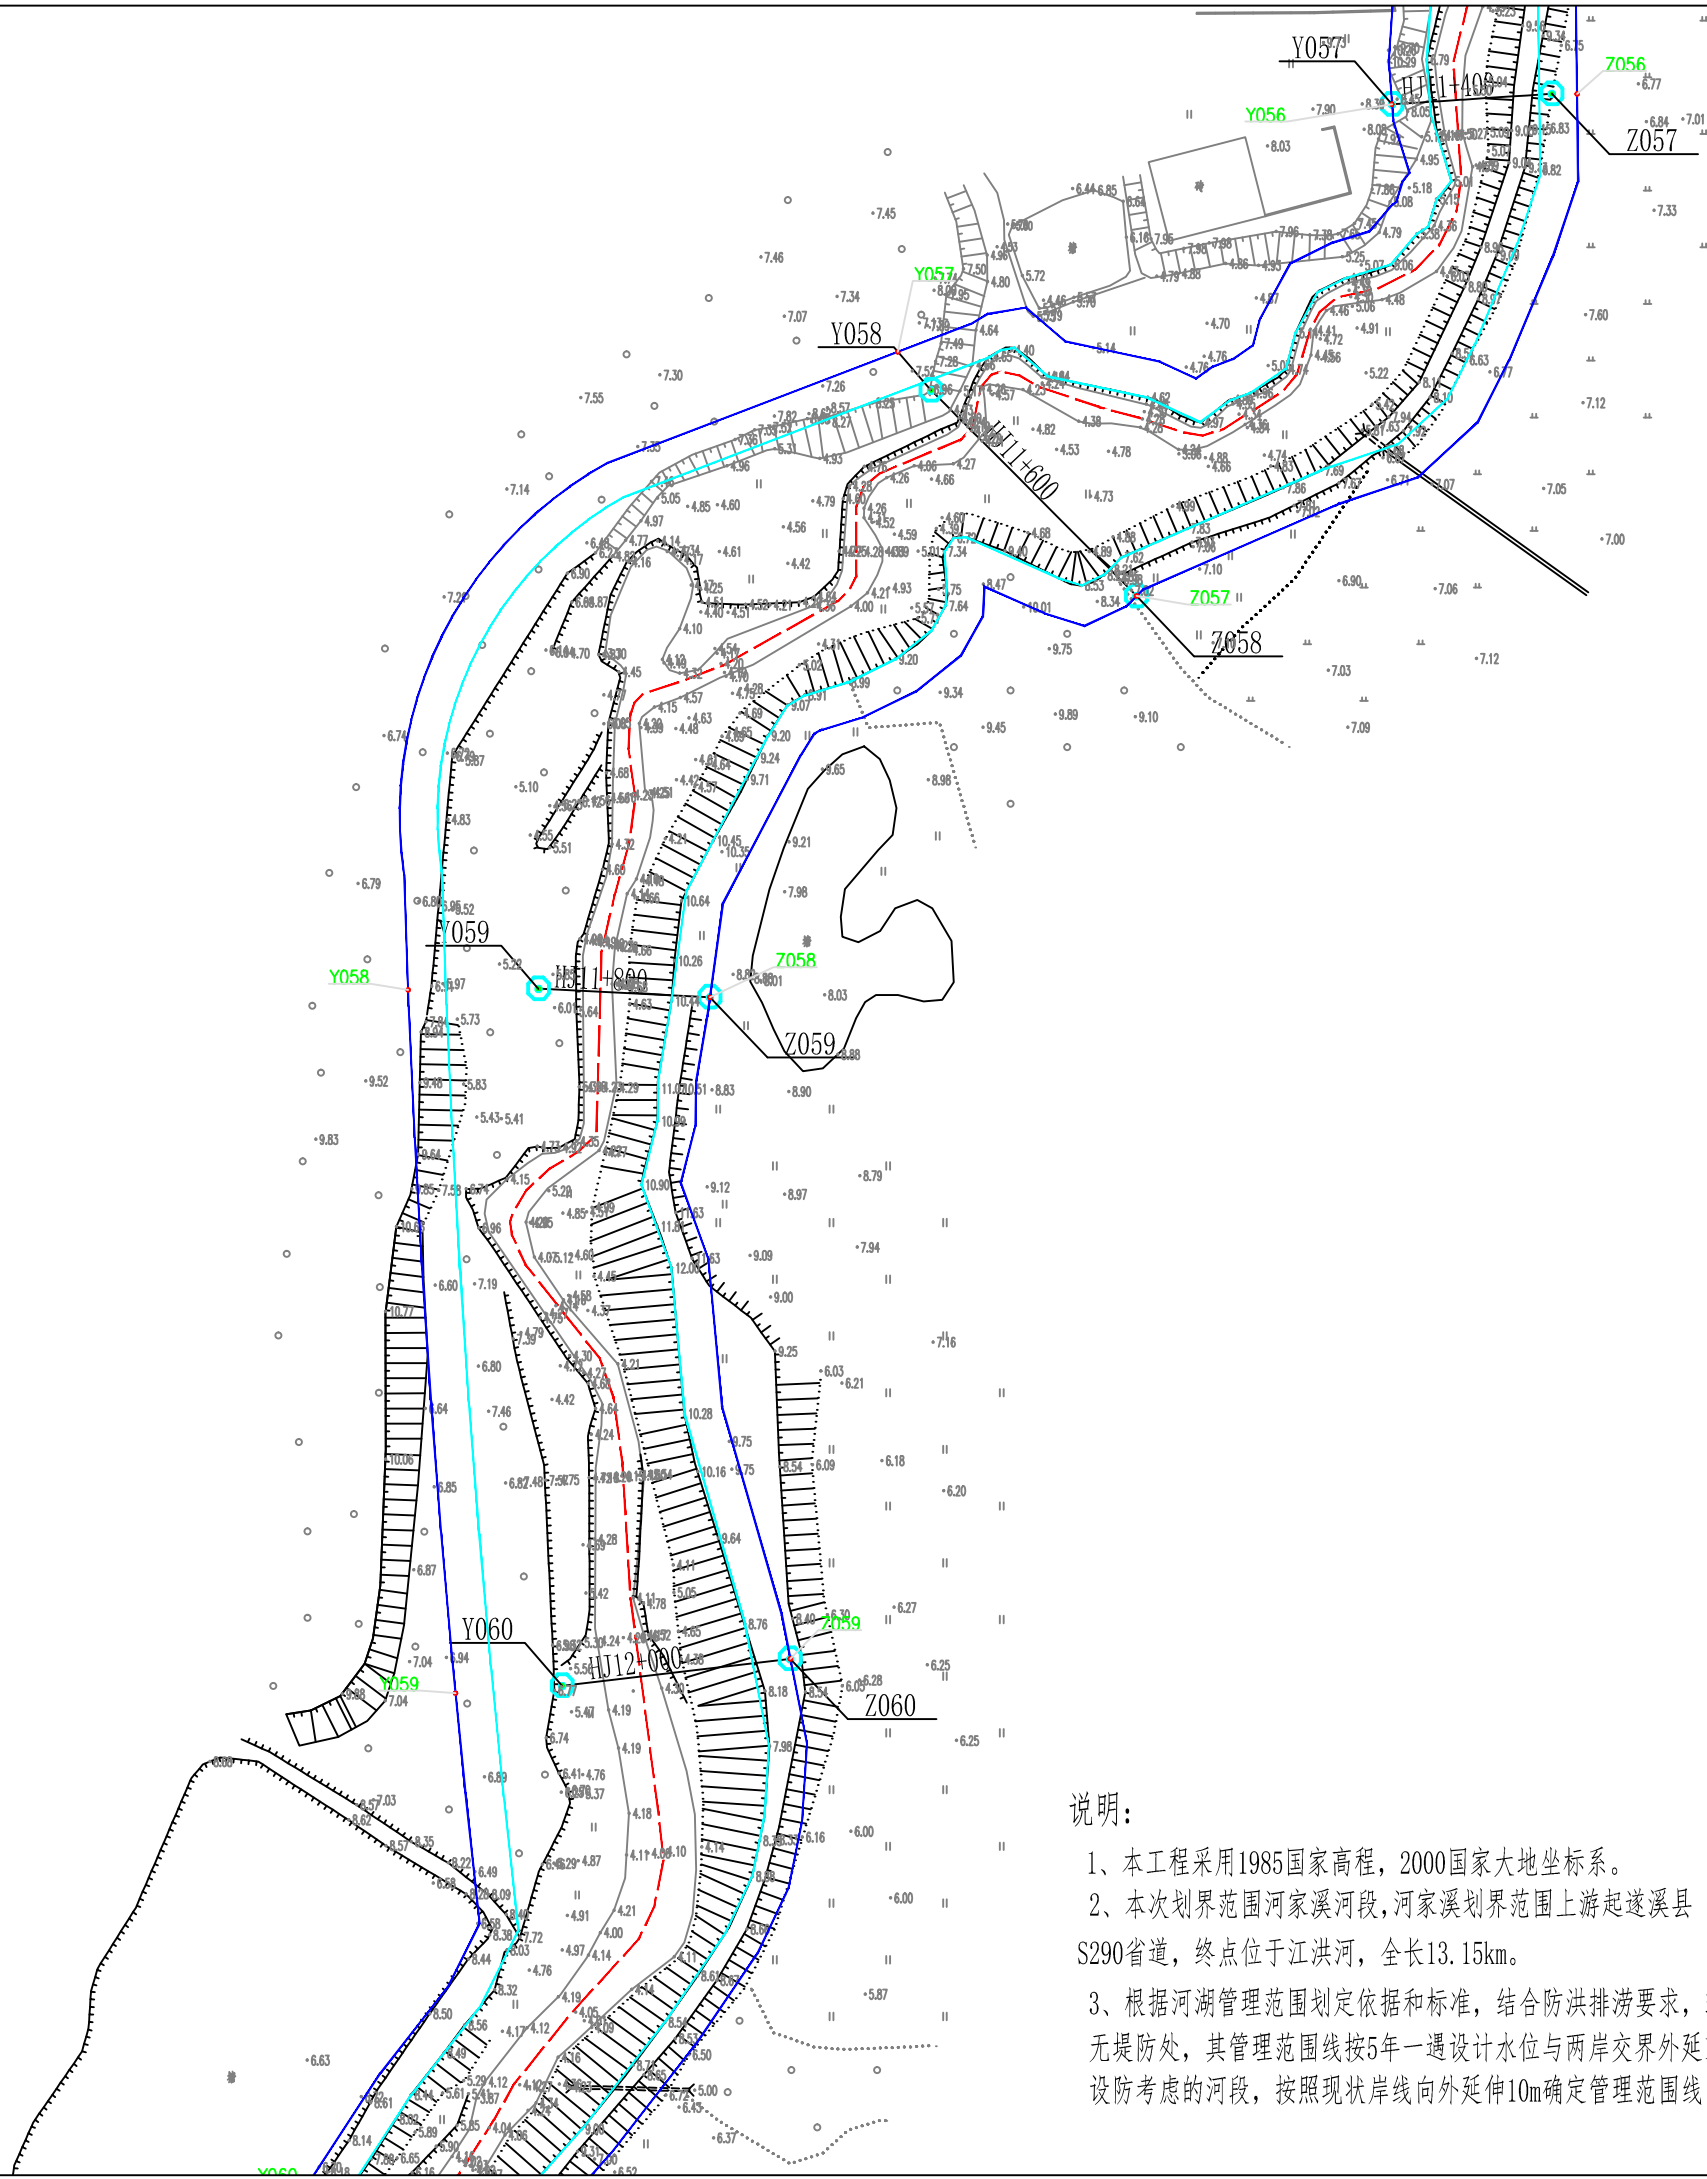

界桩及标示牌坐标

编号	坐 标 值(m)	
	X	Y
Z057	2325726.31	37368886.03
Y057	2325723.51	37368843.69
Z058	2325593.46	37368776.09
Y058	2325647.85	37368721.72
Z059	2325487.33	37368663.22
Y059	2325489.56	37368617.93
Z060	2325312.31	37368684.49
Y060	2325305.19	37368624.20

图例:

- 控制点

界桩

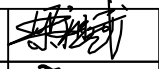
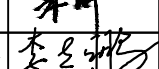
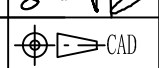
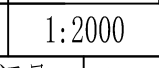
标示牌
- 划界基准线


管理范围线

河道中心线

说明:

- 1、本工程采用1985国家高程，2000国家大地坐标系。
- 2、本次划界范围河家溪河段，河家溪划界范围上游起遂溪县S290省道，终点位于江洪河，全长13.15km。
- 3、根据河湖管理范围划定依据和标准，结合防洪排涝要求，现状河流无堤防处，其管理范围线按5年一遇设计水位与两岸交界外延10m。不设防考虑的河段，按照现状岸线向外延伸10m确定管理范围线。

 广东城华工程咨询有限公司			
核定		方 案	阶 段
审查		水 工	部 分
校核		湛江市遂溪县2020年河湖划界项目（河家溪）	
设计		河道管理范围线划定(15/17)	
制图			
比例	1:2000		
设计证号	丙级 A444001732	图 号	ZJSX-HHJ-16

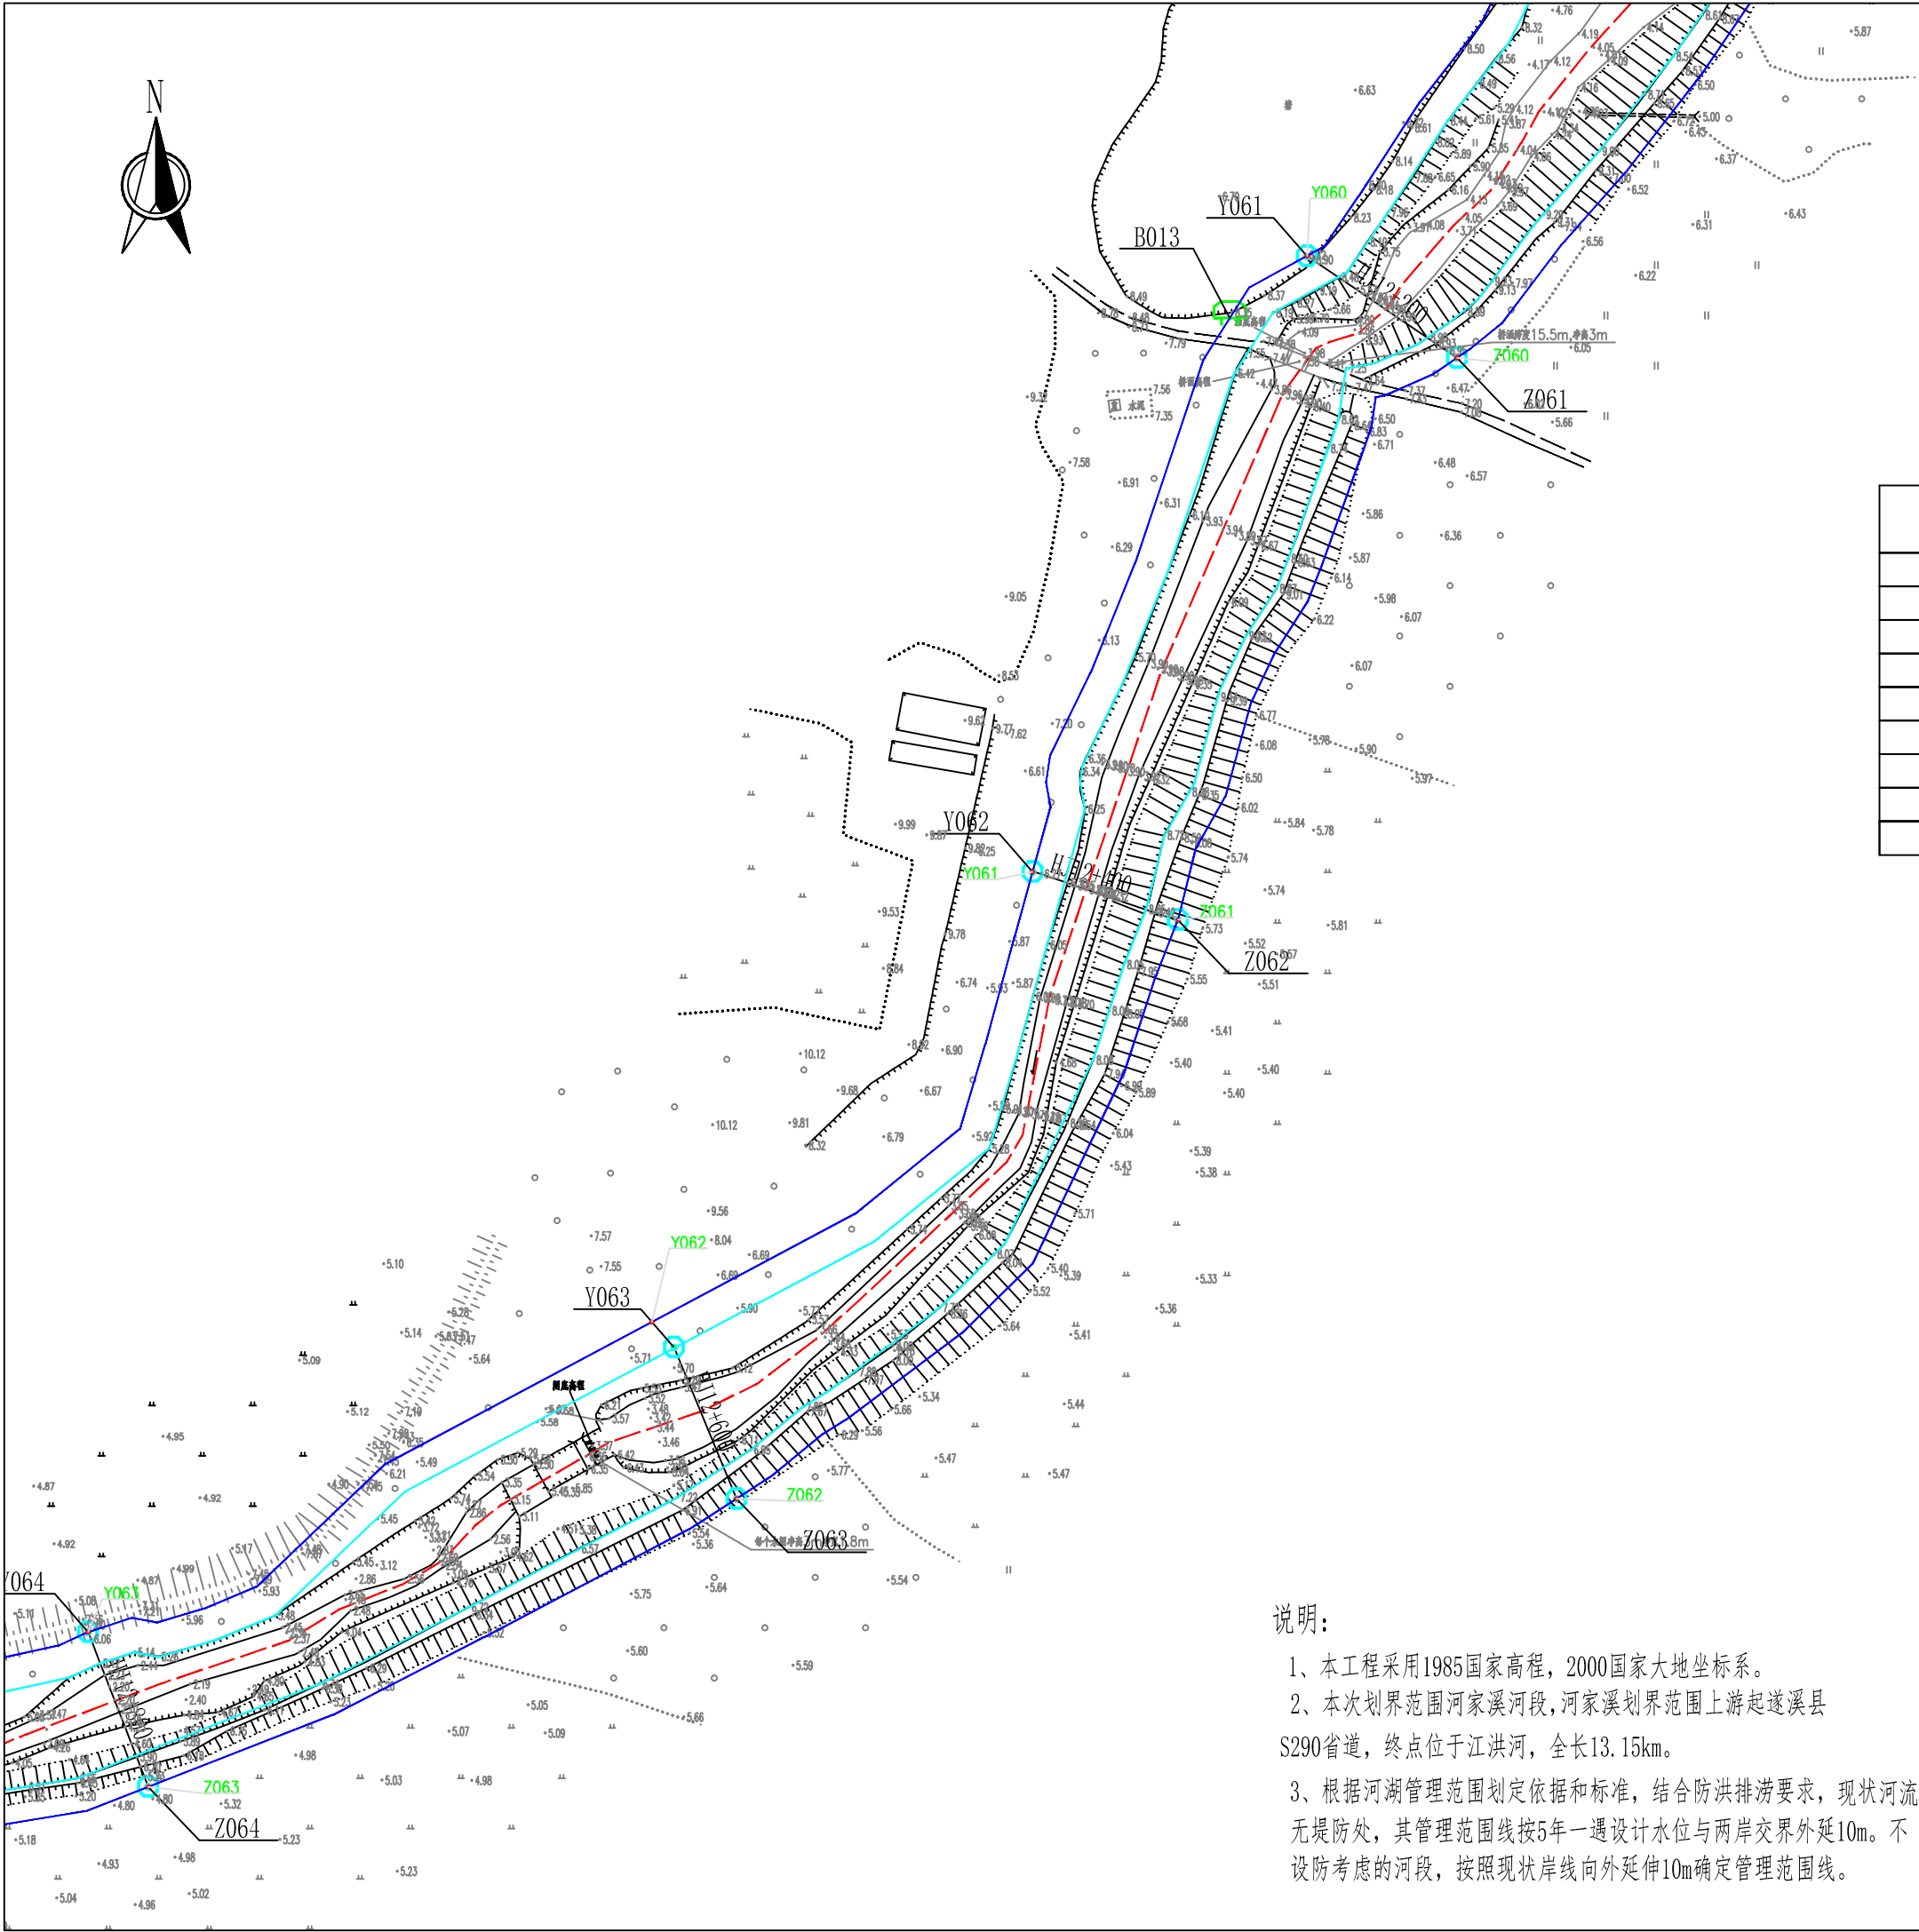

界桩及标示牌坐标

编号	坐 标 值(m)	
	X	Y
Z061	2325126.37	37368586.95
Y061	2325156.69	37368542.24
Z062	2324959.03	37368503.85
Y062	2324973.32	37368460.57
Z063	2324786.58	37368372.38
Y063	2324831.67	37368353.74
Z064	2324700.83	37368197.16
Y064	2324746.91	37368179.25
B013	2325138.21	37368519.25

图例:

- 控制点
- ⊙



界桩
- 划界基准线
- 管理范围线
- 河道中心线
- ▭

标示牌

说明:

- 1、本工程采用1985国家高程,2000国家大地坐标系。
- 2、本次划界范围河家溪河段,河家溪划界范围上游起遂溪县S290省道,终点位于江洪河,全长13.15km。
- 3、根据河湖管理范围划定依据和标准,结合防洪排涝要求,现状河流无堤防处,其管理范围线按5年一遇设计水位与两岸交界外延10m。不设防考虑的河段,按照现状岸线向外延伸10m确定管理范围线。

广东城华工程咨询有限公司			
核定	陈斌	方 案	阶 段
审查	李 彬	水 工	部 分
校核	李 彬	湛江市遂溪县2020年河湖划界项目(河家溪)	
设计	李 彬		
制图	CAD	河道管理范围线划定(16/17)	
比例	1:2000		
设计证号	丙级 A444001732	图 号	ZJSX-HHJ-17

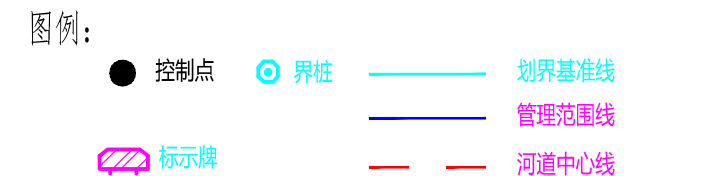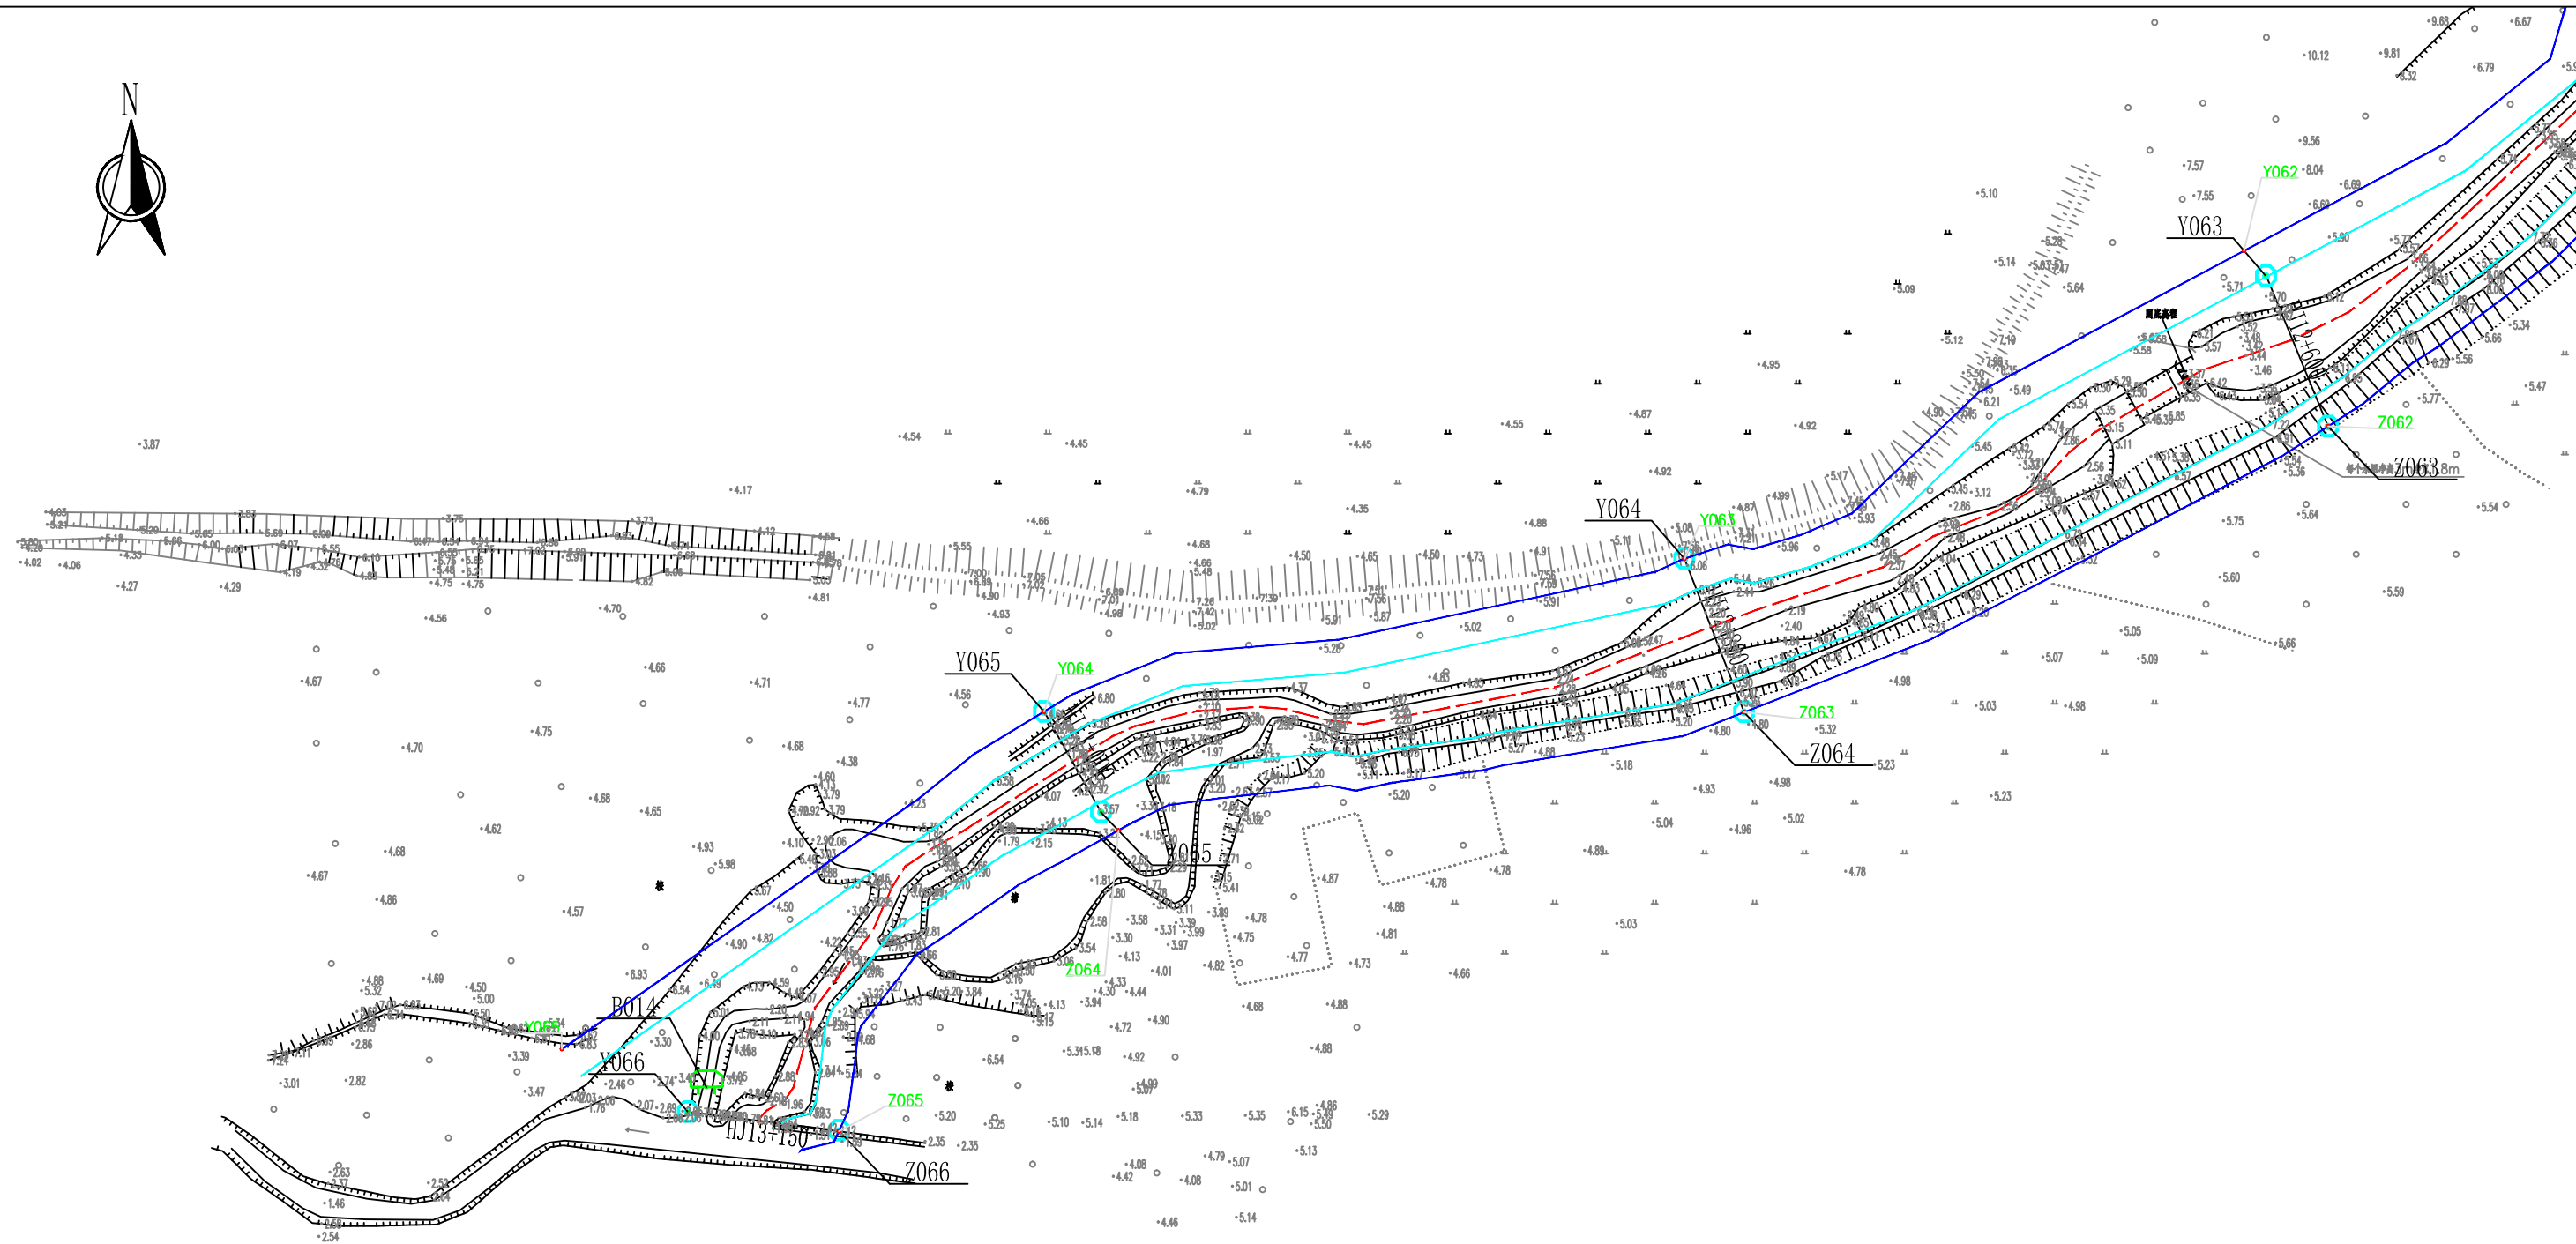

说明：

- 1、本工程采用1985国家高程，2000国家大地坐标系。
- 2、本次划界范围河家溪河段，河家溪划界范围上游起遂溪县S290省道，终点位于江洪河，全长13.15km。
- 3、根据河湖管理范围划定依据和标准，结合防洪排涝要求，现状河流无堤防处，其管理范围线按5年一遇设计水位与两岸交界外延10m。不设防考虑的河段，按照现状岸线向外延伸10m确定管理范围线。

界桩及标示牌坐标

编号	坐 标 值(m)	
	X	Y
Z065	2324670.85	37368004.22
Y065	2324700.95	37367987.12
Z066	2324575.27	37367925.61
Y066	2324580.89	37367880.31
B014	2324588.34	37367885.90





广东城华工程咨询有限公司			
核定	陈国	方案	阶段
审查	李	水 工	部分
校核	李	湛江市遂溪县2020年河湖划界项目（河家溪）	
设计	李		
制图	CAD	河道管理范围线划定(17/17)	
比例	1:2000		
设计证号	丙级 A444001732	图 号	ZJSX-HHJ-18

管理范围控制点坐标表

编号	坐 标 值(m)		编号	坐 标 值(m)		编号	坐 标 值(m)		编号	坐 标 值(m)	
	X	Y		X	Y		X	Y		X	Y
Z000	37375023.87	2330628.53	Y000	37375033.67	2330655.54	Z034	37369949.35	2329593.51	Y034	37369918.69	2329585.58
Z001	37374859.22	2330640.52	Y001	37374858.22	2330671.78	Z035	37369929.41	2329398.75	Y035	37369911.24	2329419.26
Z002	37374686.15	2330616.32	Y002	37374672.43	2330638.70	Z036	37369825.73	2329239.57	Y036	37369798.21	2329252.06
Z003	37374631.02	2330462.54	Y003	37374614.33	2330480.86	Z037	37369716.59	2329065.41	Y037	37369700.45	2329091.08
Z004	37374466.30	2330395.49	Y004	37374459.04	2330425.47	Z038	37369636.16	2328905.60	Y038	37369611.62	2328934.42
Z005	37374286.93	2330392.31	Y005	37374314.24	2330401.35	Z039	37369501.15	2328768.63	Y039	37369474.43	2328796.00
Z006	37374125.75	2330449.87	Y006	37374125.87	2330478.67	Z040	37369464.45	2328588.30	Y040	37369422.38	2328605.59
Z007	37374001.06	2330375.59	Y007	37373967.09	2330376.00	Z041	37369448.44	2328392.01	Y041	37369397.49	2328406.18
Z008	37373804.42	2330362.99	Y008	37373809.36	2330389.59	Z042	37369463.13	2328200.78	Y042	37369430.38	2328202.20
Z009	37373609.28	2330389.10	Y009	37373623.90	2330412.74	Z043	37369462.64	2328001.42	Y043	37369431.86	2328003.68
Z010	37373449.08	2330385.65	Y010	37373457.73	2330418.67	Z044	37369451.89	2327805.21	Y044	37369419.89	2327807.56
Z011	37373273.26	2330435.58	Y011	37373297.84	2330447.52	Z045	37369475.17	2327616.03	Y045	37369436.27	2327603.18
Z012	37373159.59	2330599.11	Y012	37373184.86	2330610.78	Z046	37369607.51	2327484.74	Y046	37369518.18	2327425.01
Z013	37373097.34	2330730.41	Y013	37373105.26	2330758.00	Z047	37369576.48	2327277.77	Y047	37369550.47	2327271.95
Z014	37372948.45	2330791.81	Y014	37372971.68	2330802.98	Z048	37369563.00	2327078.52	Y048	37369538.21	2327099.62
Z015	37372808.19	2330889.17	Y015	37372807.11	2330916.42	Z049	37369499.25	2326917.26	Y049	37369457.44	2326931.96
Z016	37372630.72	2330932.58	Y016	37372636.33	2330959.51	Z050	37369384.86	2326744.55	Y050	37369356.54	2326772.79
Z017	37372443.94	2330921.55	Y017	37372431.98	2330950.41	Z051	37369272.76	2326589.57	Y051	37369249.43	2326608.63
Z018	37372283.05	2330833.39	Y018	37372259.53	2330850.72	Z052	37369216.83	2326419.51	Y052	37369183.57	2326410.51
Z019	37372103.60	2330731.87	Y019	37372096.40	2330760.28	Z053	37369278.70	2326233.41	Y053	37369247.66	2326219.50
Z020	37371913.21	2330672.30	Y020	37371910.01	2330699.91	Z054	37369314.14	2326028.07	Y054	37369244.53	2326041.33
Z021	37371710.53	2330672.08	Y021	37371718.84	2330699.63	Z055	37369141.54	2325903.26	Y055	37369131.91	2325962.54
Z022	37371530.25	2330711.82	Y022	37371518.44	2330741.75	Z056	37368955.45	2325867.93	Y056	37368931.67	2325911.18
Z023	37371361.42	2330627.26	Y023	37371363.59	2330653.52	Z057	37368886.03	2325726.31	Y057	37368843.69	2325723.51
Z024	37371185.80	2330588.87	Y024	37371166.90	2330610.09	Z058	37368776.09	2325593.46	Y058	37368721.72	2325647.85
Z025	37370991.64	2330532.44	Y025	37370986.66	2330559.28	Z059	37368663.22	2325487.33	Y059	37368617.93	2325489.56
Z026	37370817.81	2330525.17	Y026	37370816.87	2330552.86	Z060	37368684.49	2325312.31	Y060	37368624.20	2325305.19
Z027	37370715.48	2330420.29	Y027	37370682.42	2330428.11	Z061	37368586.95	2325126.37	Y061	37368542.24	2325156.69
Z028	37370574.04	2330288.83	Y028	37370574.18	2330319.65	Z062	37368503.85	2324959.03	Y062	37368460.57	2324973.32
Z029	37370401.89	2330251.96	Y029	37370384.26	2330273.48	Z063	37368372.38	2324786.58	Y063	37368353.74	2324831.67
Z030	37370217.30	2330201.33	Y030	37370203.41	2330224.63	Z064	37368197.16	2324700.83	Y064	37368179.25	2324746.91
Z031	37370145.74	2330036.26	Y031	37370117.54	2330044.73	Z065	37368004.22	2324670.85	Y065	37367987.12	2324700.95
Z032	37370010.05	2329917.43	Y032	37370000.10	2329948.11	Z066	37367925.61	2324575.27	Y066	37367880.31	2324580.89
Z033	37369909.37	2329783.20	Y033	37369878.34	2329784.71						

说明：

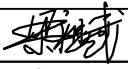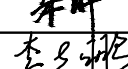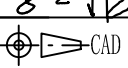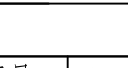1、本工程采用1985国家高程，2000国家大地坐标系。





 广东城华工程咨询有限公司			
核定			方 案 阶 段
审查			水 工 部 分
校核			湛江市遂溪县2020年河湖 划界项目（河家溪）
设计			
制图			管理范围控制点坐标表
比例			
设计证号	两级 A444001732	图 号	ZJSX-HHJ-19

界桩坐标表

编号	坐 标 值(m)		编号	坐 标 值(m)		编号	坐 标 值(m)		编号	坐 标 值(m)	
	X	Y		X	Y		X	Y		X	Y
Z000	37375023.87	2330628.53	Y000	37375033.67	2330655.54	Z034	37369949.35	2329593.51	Y034	37369918.69	2329585.58
Z001	37374859.22	2330640.52	Y001	37374858.22	2330671.78	Z035	37369929.41	2329398.75	Y035	37369911.24	2329419.26
Z002	37374686.15	2330616.32	Y002	37374672.43	2330638.70	Z036	37369825.73	2329239.57	Y036	37369798.21	2329252.06
Z003	37374631.02	2330462.54	Y003	37374614.33	2330480.86	Z037	37369716.59	2329065.41	Y037	37369700.45	2329091.08
Z004	37374466.30	2330395.49	Y004	37374459.04	2330425.47	Z038	37369636.16	2328905.60	Y038	37369611.62	2328934.42
Z005	37374286.93	2330392.31	Y005	37374314.24	2330401.35	Z039	37369501.15	2328768.63	Y039	37369474.43	2328796.00
Z006	37374125.75	2330449.87	Y006	37374125.87	2330478.67	Z040	37369464.45	2328588.30	Y040	37369422.38	2328605.59
Z007	37374001.06	2330375.59	Y007	37373967.09	2330376.00	Z041	37369448.44	2328392.01	Y041	37369397.49	2328406.18
Z008	37373804.42	2330362.99	Y008	37373809.36	2330389.59	Z042	37369463.13	2328200.78	Y042	37369430.38	2328202.20
Z009	37373609.28	2330389.10	Y009	37373623.90	2330412.74	Z043	37369462.64	2328001.42	Y043	37369431.86	2328003.68
Z010	37373449.08	2330385.65	Y010	37373457.73	2330418.67	Z044	37369451.89	2327805.21	Y044	37369419.89	2327807.56
Z011	37373273.26	2330435.58	Y011	37373297.84	2330447.52	Z045	37369475.17	2327616.03	Y045	37369436.27	2327603.18
Z012	37373159.59	2330599.11	Y012	37373184.86	2330610.78	Z046	37369607.51	2327484.74	Y046	37369518.18	2327425.01
Z013	37373097.34	2330730.41	Y013	37373105.26	2330758.00	Z047	37369576.48	2327277.77	Y047	37369550.47	2327271.95
Z014	37372948.45	2330791.81	Y014	37372971.68	2330802.98	Z048	37369563.00	2327078.52	Y048	37369538.21	2327099.62
Z015	37372808.19	2330889.17	Y015	37372807.11	2330916.42	Z049	37369499.25	2326917.26	Y049	37369457.44	2326931.96
Z016	37372630.72	2330932.58	Y016	37372636.33	2330959.51	Z050	37369384.86	2326744.55	Y050	37369356.54	2326772.79
Z017	37372443.94	2330921.55	Y017	37372431.98	2330950.41	Z051	37369272.76	2326589.57	Y051	37369249.43	2326608.63
Z018	37372283.05	2330833.39	Y018	37372259.53	2330850.72	Z052	37369216.83	2326419.51	Y052	37369183.57	2326410.51
Z019	37372103.60	2330731.87	Y019	37372096.40	2330760.28	Z053	37369278.70	2326233.41	Y053	37369247.66	2326219.50
Z020	37371913.21	2330672.30	Y020	37371910.01	2330699.91	Z054	37369314.14	2326028.07	Y054	37369244.53	2326041.33
Z021	37371710.53	2330672.08	Y021	37371718.84	2330699.63	Z055	37369141.54	2325903.26	Y055	37369131.91	2325962.54
Z022	37371530.25	2330711.82	Y022	37371518.44	2330741.75	Z056	37368955.45	2325867.93	Y056	37368931.67	2325911.18
Z023	37371361.42	2330627.26	Y023	37371363.59	2330653.52	Z057	37368886.03	2325726.31	Y057	37368843.69	2325723.51
Z024	37371185.80	2330588.87	Y024	37371166.90	2330610.09	Z058	37368776.09	2325593.46	Y058	37368721.72	2325647.85
Z025	37370991.64	2330532.44	Y025	37370986.66	2330559.28	Z059	37368663.22	2325487.33	Y059	37368617.93	2325489.56
Z026	37370817.81	2330525.17	Y026	37370816.87	2330552.86	Z060	37368684.49	2325312.31	Y060	37368624.20	2325305.19
Z027	37370715.48	2330420.29	Y027	37370682.42	2330428.11	Z061	37368586.95	2325126.37	Y061	37368542.24	2325156.69
Z028	37370574.04	2330288.83	Y028	37370574.18	2330319.65	Z062	37368503.85	2324959.03	Y062	37368460.57	2324973.32
Z029	37370401.89	2330251.96	Y029	37370384.26	2330273.48	Z063	37368372.38	2324786.58	Y063	37368353.74	2324831.67
Z030	37370217.30	2330201.33	Y030	37370203.41	2330224.63	Z064	37368197.16	2324700.83	Y064	37368179.25	2324746.91
Z031	37370145.74	2330036.26	Y031	37370117.54	2330044.73	Z065	37368004.22	2324670.85	Y065	37367987.12	2324700.95
Z032	37370010.05	2329917.43	Y032	37370000.10	2329948.11	Z066	37367925.61	2324575.27	Y066	37367880.31	2324580.89
Z033	37369909.37	2329783.20	Y033	37369878.34	2329784.71						

说明：

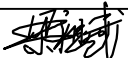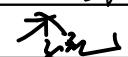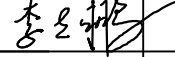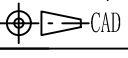- 1、本工程采用1985国家高程，2000国家大地坐标系。
- 2、界桩位置可根据现场实际情况进行适当调整，埋设位置为建筑物、沼泽地（烂泥地）、主要公路、铁路、桥梁、高压电塔、陡峭高边坡等可适当调整，调整前应向业主汇报相关情况，埋设时对新位置需要记录说明。
- 3、界桩埋设施工应注意安全，防止蛇虫叮咬，禁止雷雨天野外作业。
- 4、施工前应知会当地政府及村民，防止扰民，如遇干扰施工，上报当地政府协调。





 广东城华工程咨询有限公司			
核定			方 案 阶 段
审查			水 工 部 分
校核			湛江市遂溪县2020年河湖划界项目（河家溪）
设计			
制图	 CAD		界桩坐标表
比例			
设计证号	丙级 A444001732	图 号	ZJSX-HHJ-20

标示牌坐标表

编号	坐 标 值(m)	
	X	Y
B000	37375024.68	2330659.81
B001	37374060.68	2330454.17
B002	37372339.74	2330918.87
B003	37372149.99	2330783.19
B004	37371282.82	2330660.37
B005	37370453.44	2330323.07
B006	37370082.77	2329959.82
B007	37369943.68	2329511.68
B008	37369396.23	2328392.24
B009	37369429.88	2327624.94
B010	37369319.20	2326739.83
B011	37369269.84	2326125.45
B012	37368869.05	2325834.68
B013	37368519.25	2325138.21
B014	37367885.90	2324588.34

说明：

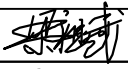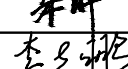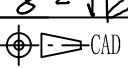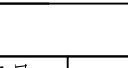- 1、本工程采用1985国家高程，2000国家大地坐标系。
- 2、标识牌埋设施工应注意安全，防止蛇虫叮咬，禁止雷雨天野外作业。
- 3、施工前应知会当地政府及村民，防止扰民，如遇干扰施工，上报当地政府协调。

 广东城华工程咨询有限公司			
核定			方 案 阶 段
审查			水 工 部 分
校核			湛江市遂溪县2020年河湖 划界项目（河家溪）
设计			
制图	 CAD		标识牌坐标表
比例			
设计证号	丙级 A444001732	图 号	ZJSX-HHJ-21