

湛江市遂溪县2020年河湖划界项目 (山笃河遂溪县段) 设计图册


广东城华工程咨询有限公司

证书编号: 丙级A444001732

二〇二零年十月

图 纸 目 录

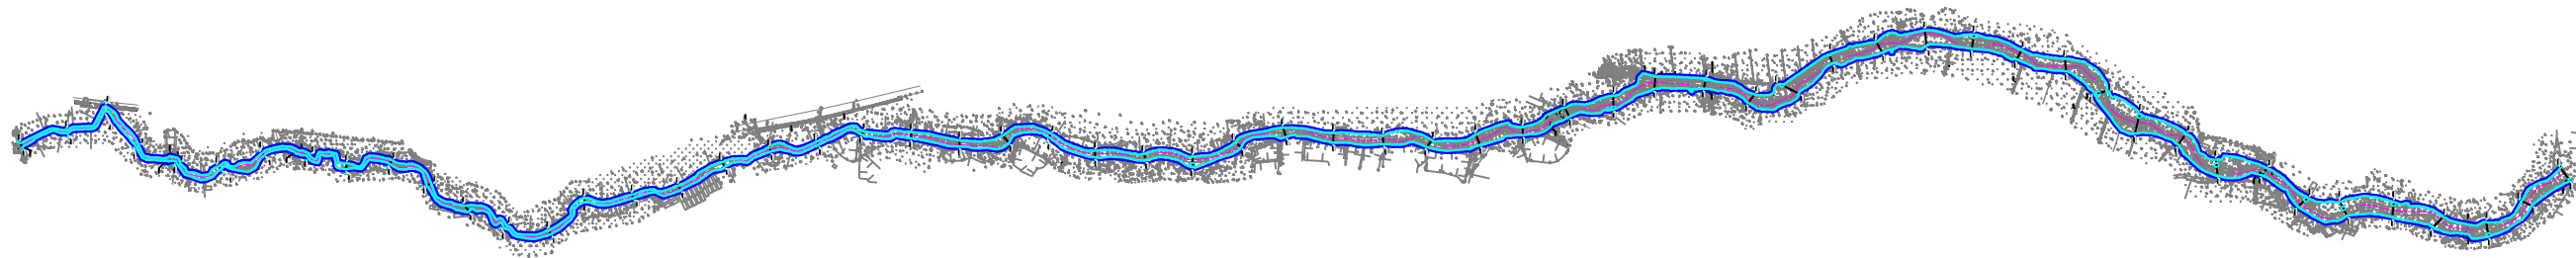[illegible]









图例:

- | | | |
|-------|------|----------|
| ● 控制点 | ⊙ 界桩 | —— 划界基准线 |
| | | —— 管理范围线 |
| ▭ 标示牌 | —— | —— 河道中心线 |

说明:

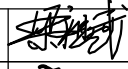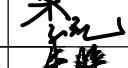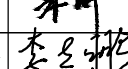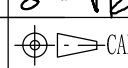
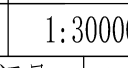
- 1、本工程采用1985国家高程，2000国家大地坐标系。
- 2、本次划界范围山笃河遂溪县岭北镇迈生，流至城西区的石九村前汇入遂溪河，全长11.60km。
- 3、根据河湖管理范围划定依据和标准，结合防洪排涝要求，现状河流无堤防处，其管理范围线按5年一遇设计水位与两岸交界外延10m。现状河流有堤防处，其管理范围线按现状堤断面背水侧坡脚线外延10m。


 广东城华工程咨询有限公司			
核定			方 案 阶 段
审查			水 工 部 分
校核			湛江市遂溪县2020年河湖 划界项目（山笃河遂溪县段）
设计			
制图			河道管理范围指引图
比例	1:30000		
设计证号	两级 A444001732	图 号	ZJSX-SHJ-01

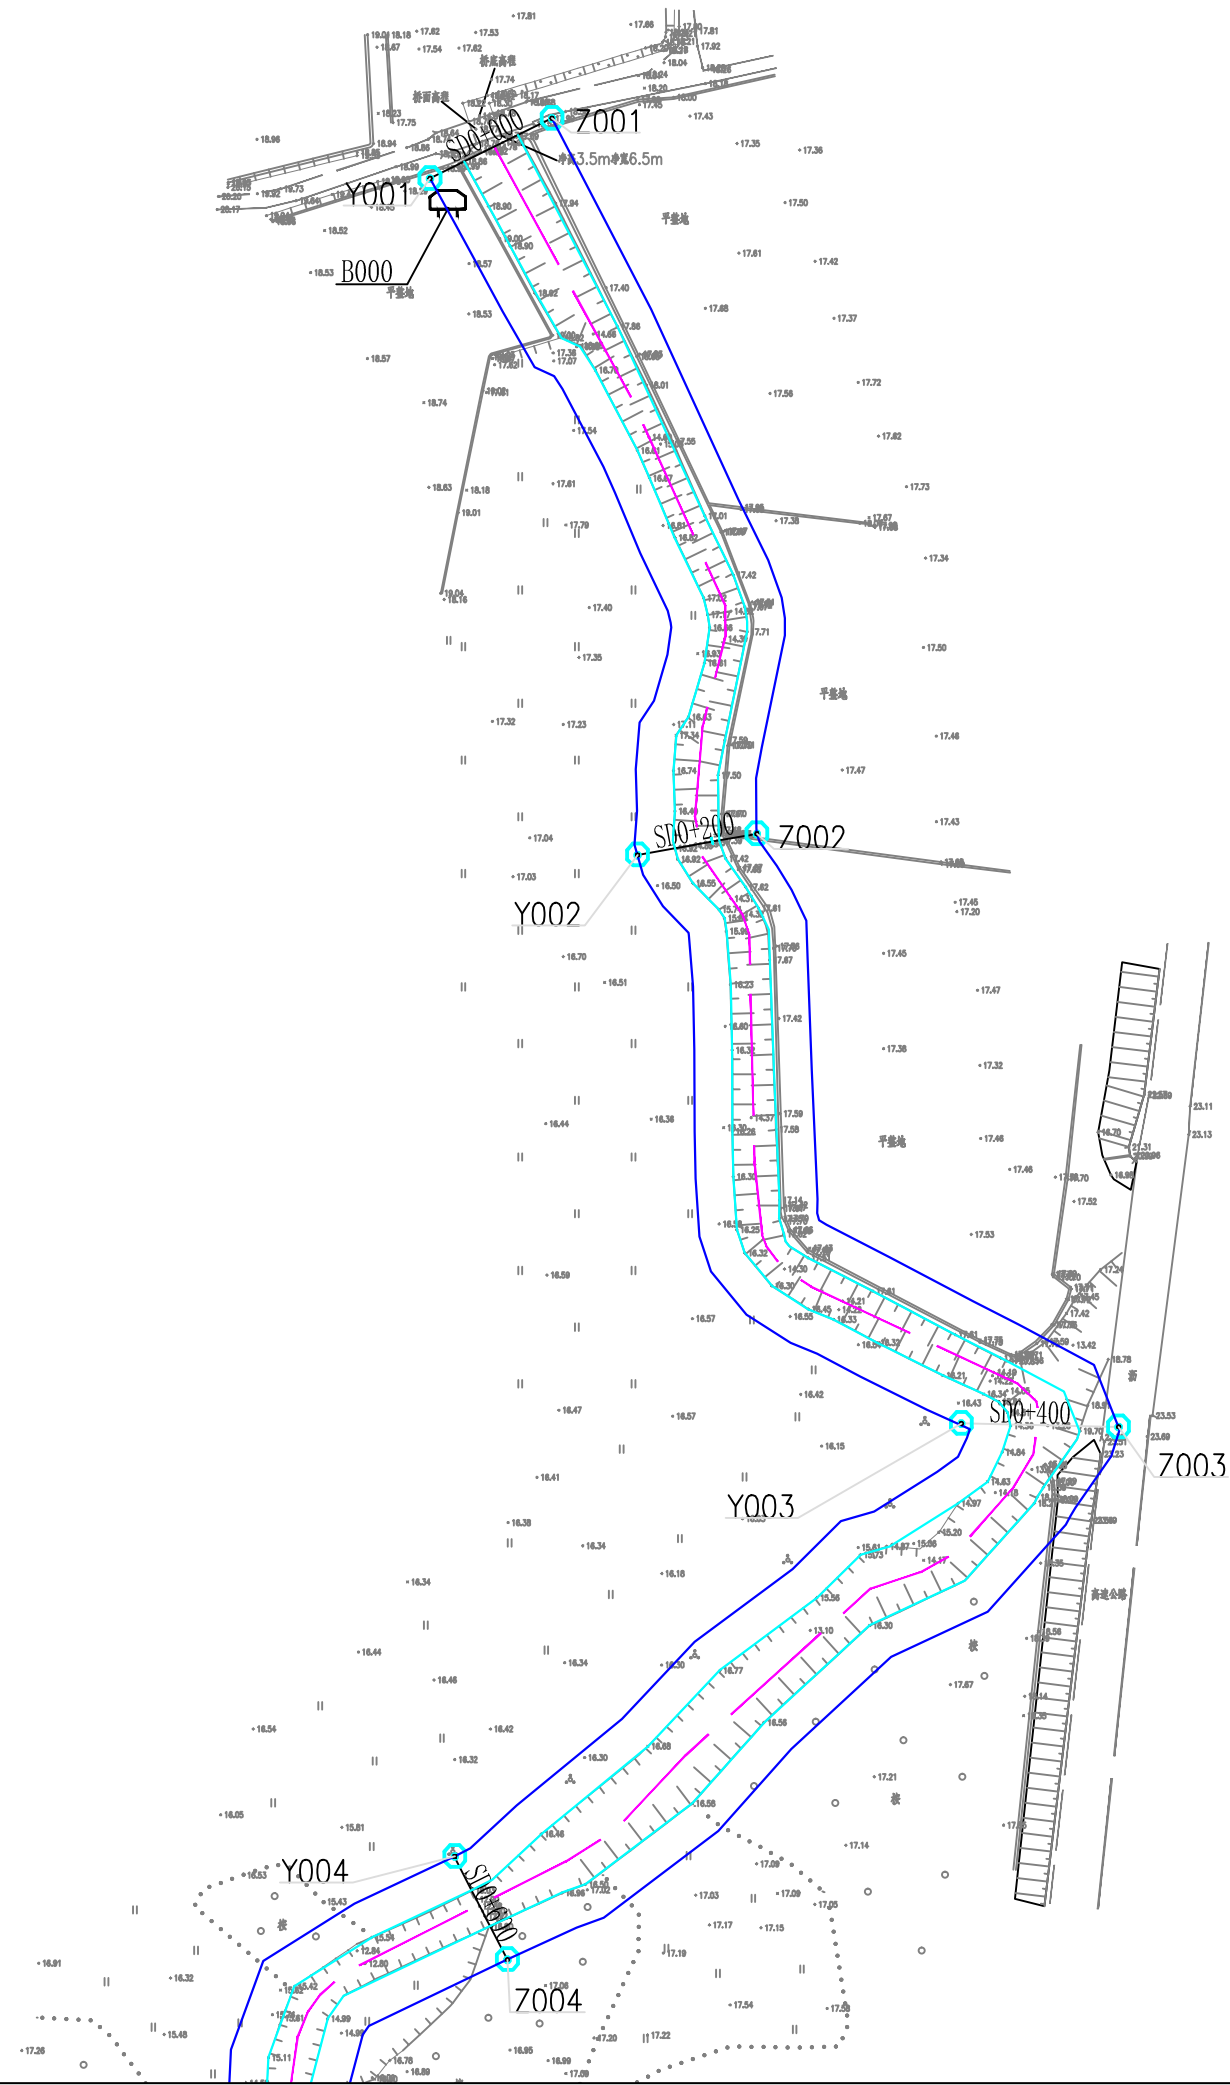

 控制点
  界桩
  划界基准线
 标示牌
 管理范围线
 河道中心线

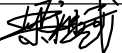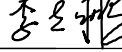- 1、本工程采用1985国家高程，2000国家大地坐标系。
- 2、本次划界范围山笃河遂溪县岭脚镇遂溪县段划界范围遂溪游起岭北镇逆生，流至城西区的石九村前汇入遂溪河，全长11.60km。
- 3、根据河湖管理范围划定依据和标准，结合防洪排涝要求，现状河流无堤防处，其管理范围线按5年一遇设计水位与两岸交界外延10m。现状河流有堤防处，其管理范围线按现状堤断面背水侧坡脚线外延10m。

 广东城华工程咨询有限公司			
核定			方 案 阶 段
审查			水 工 部 分
校核			湛江市遂溪县2020年河湖 划界项目（山笃河遂溪县段）
设计			
制图	 CAD		河道管理范围线划定(1/19)
比例	1:2000		
设计证号		两级 A444001732	图 号
			ZJSX-SHJ-02

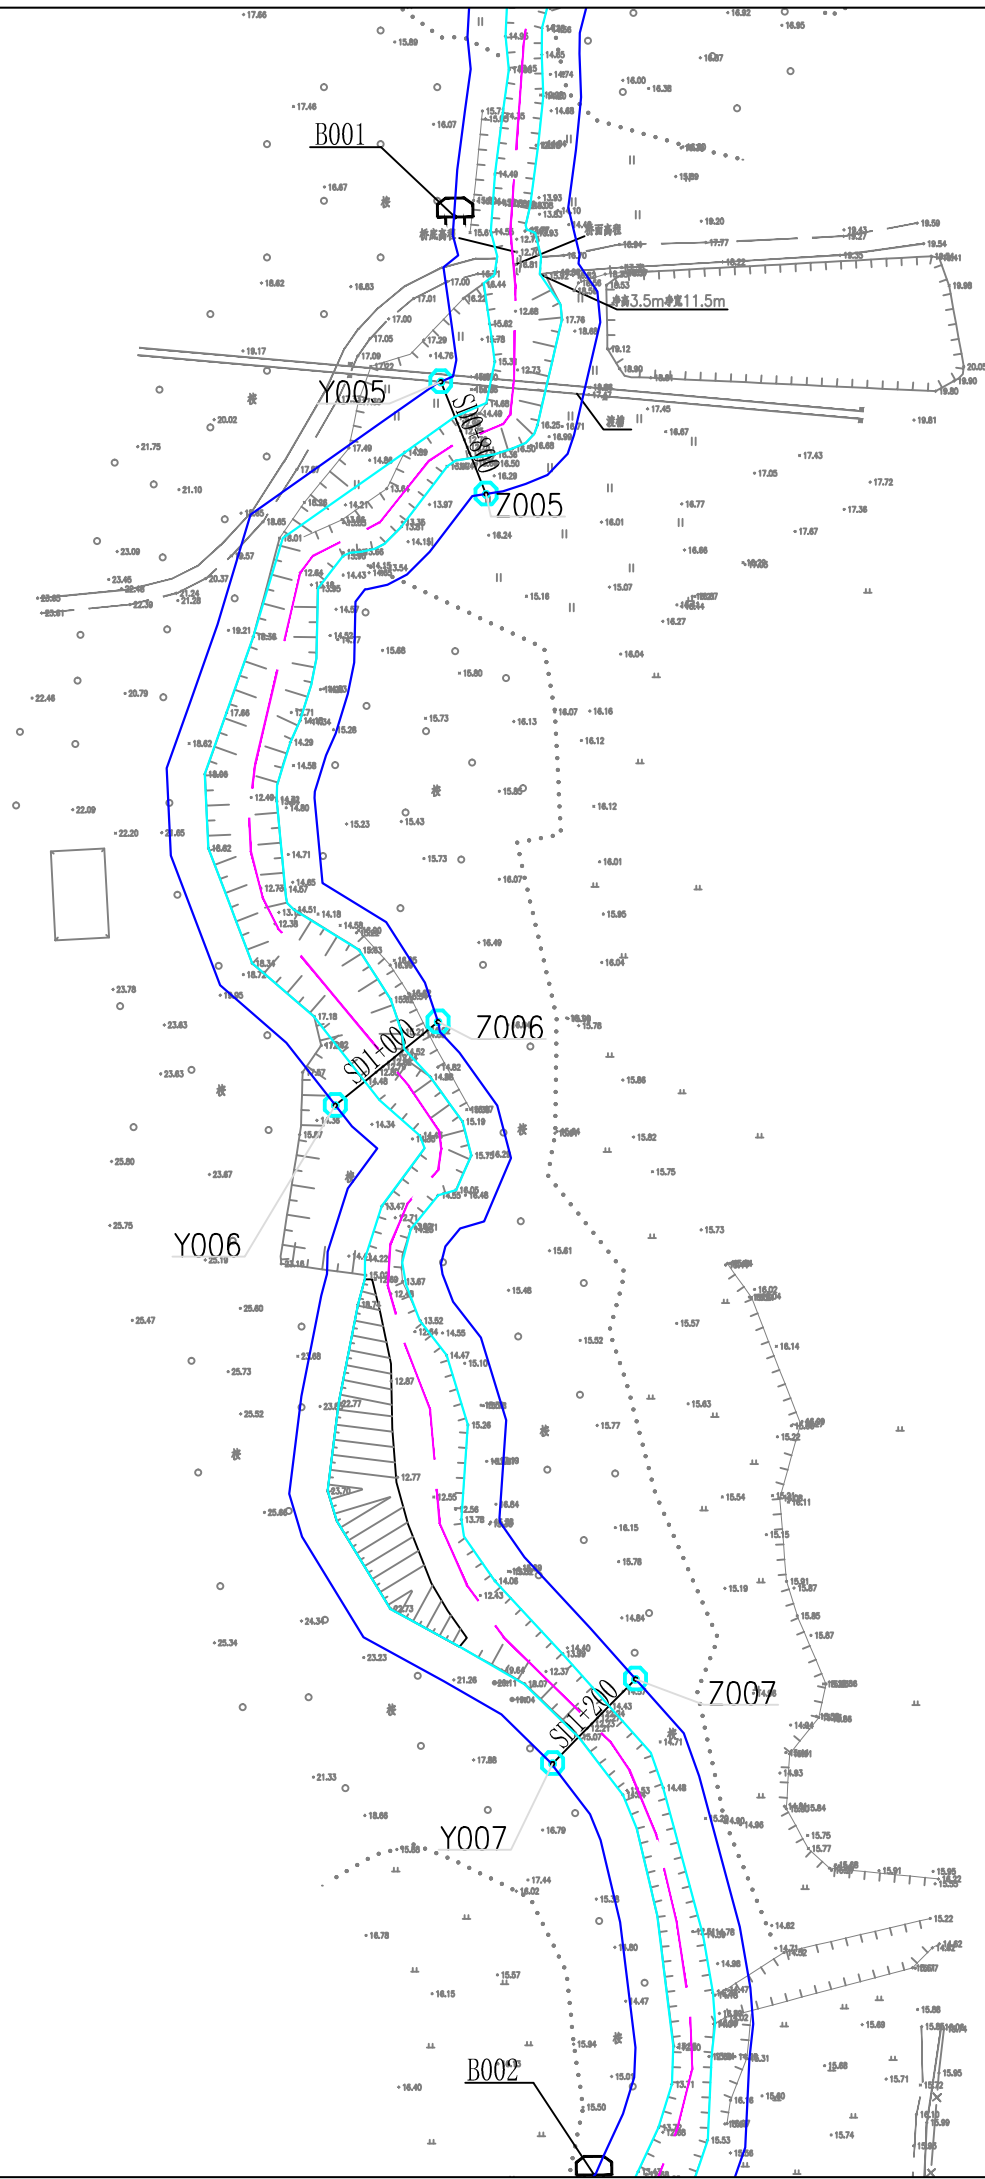


图例：

- 控制点
- 界桩
- 划界基准线
- 管理范围线
- 河道中心线
- 标示牌

说明：




- 本工程采用1985国家高程，2000国家大地坐标系。
- 本次划界范围山笃河遂溪县段划界范围，起岭北镇迈生，流至城西区的石九村前汇入遂溪河，全长11.60km。
- 根据河湖管理范围划定依据和标准，结合防洪排涝要求，现状河流无堤防处，其管理范围线按5年一遇设计水位与两岸交界外延10m。现状河流有堤防处，其管理范围线按现状堤断面背水侧坡脚线外延10m。


广东城华工程咨询有限公司			
核定	陈伟	方 案	阶 段
审查	李华	水 工	部 分
校核	李华	湛江市遂溪县2020年河湖 划界项目（山笃河遂溪县段）	
设计	李华		
制图	CAD	河道管理范围线划定(2/19)	
比例	1:2000		
设计证号	丙级 A444001732	图 号	ZJSX-SHJ-03

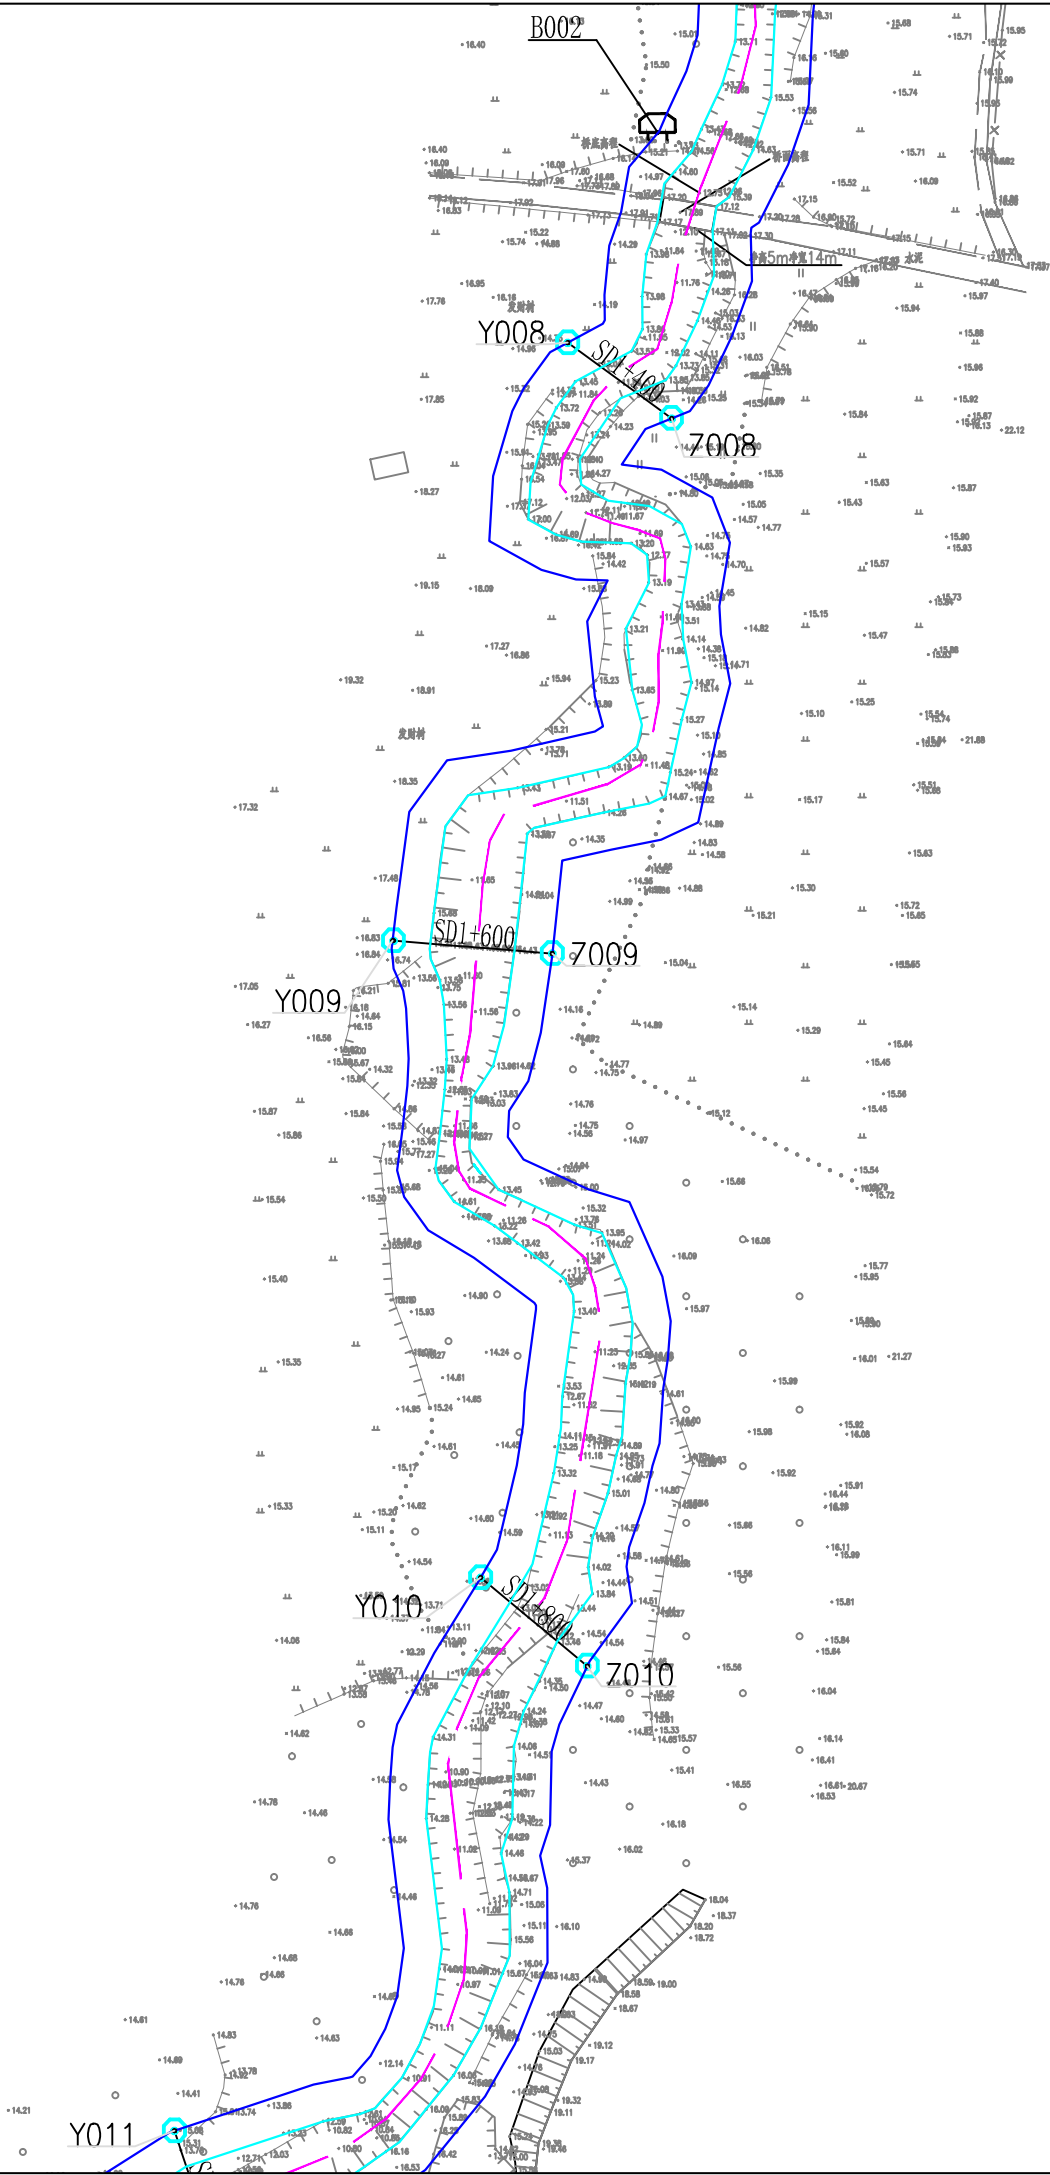

 控制点
  界桩
  划界基准线
 标示牌
 管理范围线
 河道中心线

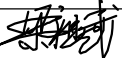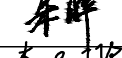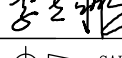- 1、本工程采用1985国家高程，2000国家大地坐标系。
- 2、本次划界范围山笃河遂溪县岭北镇遂溪县划界范围溪游起岭北镇迈生，流至城西区的石九村前汇入遂溪河，全长11.60km。
- 3、根据河湖管理范围划定依据和标准，结合防洪排涝要求，现状河流无堤防处，其管理范围线按5年一遇设计水位与两岸交界外延10m。现状河流有堤防处，其管理范围线按现状堤断面背水侧坡脚线外延10m。

 广东城华工程咨询有限公司			
核定			方 案 阶 段
审查			水 工 部 分
校核			湛江市遂溪县2020年河湖 划界项目（山笃河遂溪县段）
设计			
制图	 CAD		河道管理范围线划定(3/19)
比例	1:2000		
设计证号		丙级 A444001732	图 号
			ZJSX-SHJ-04

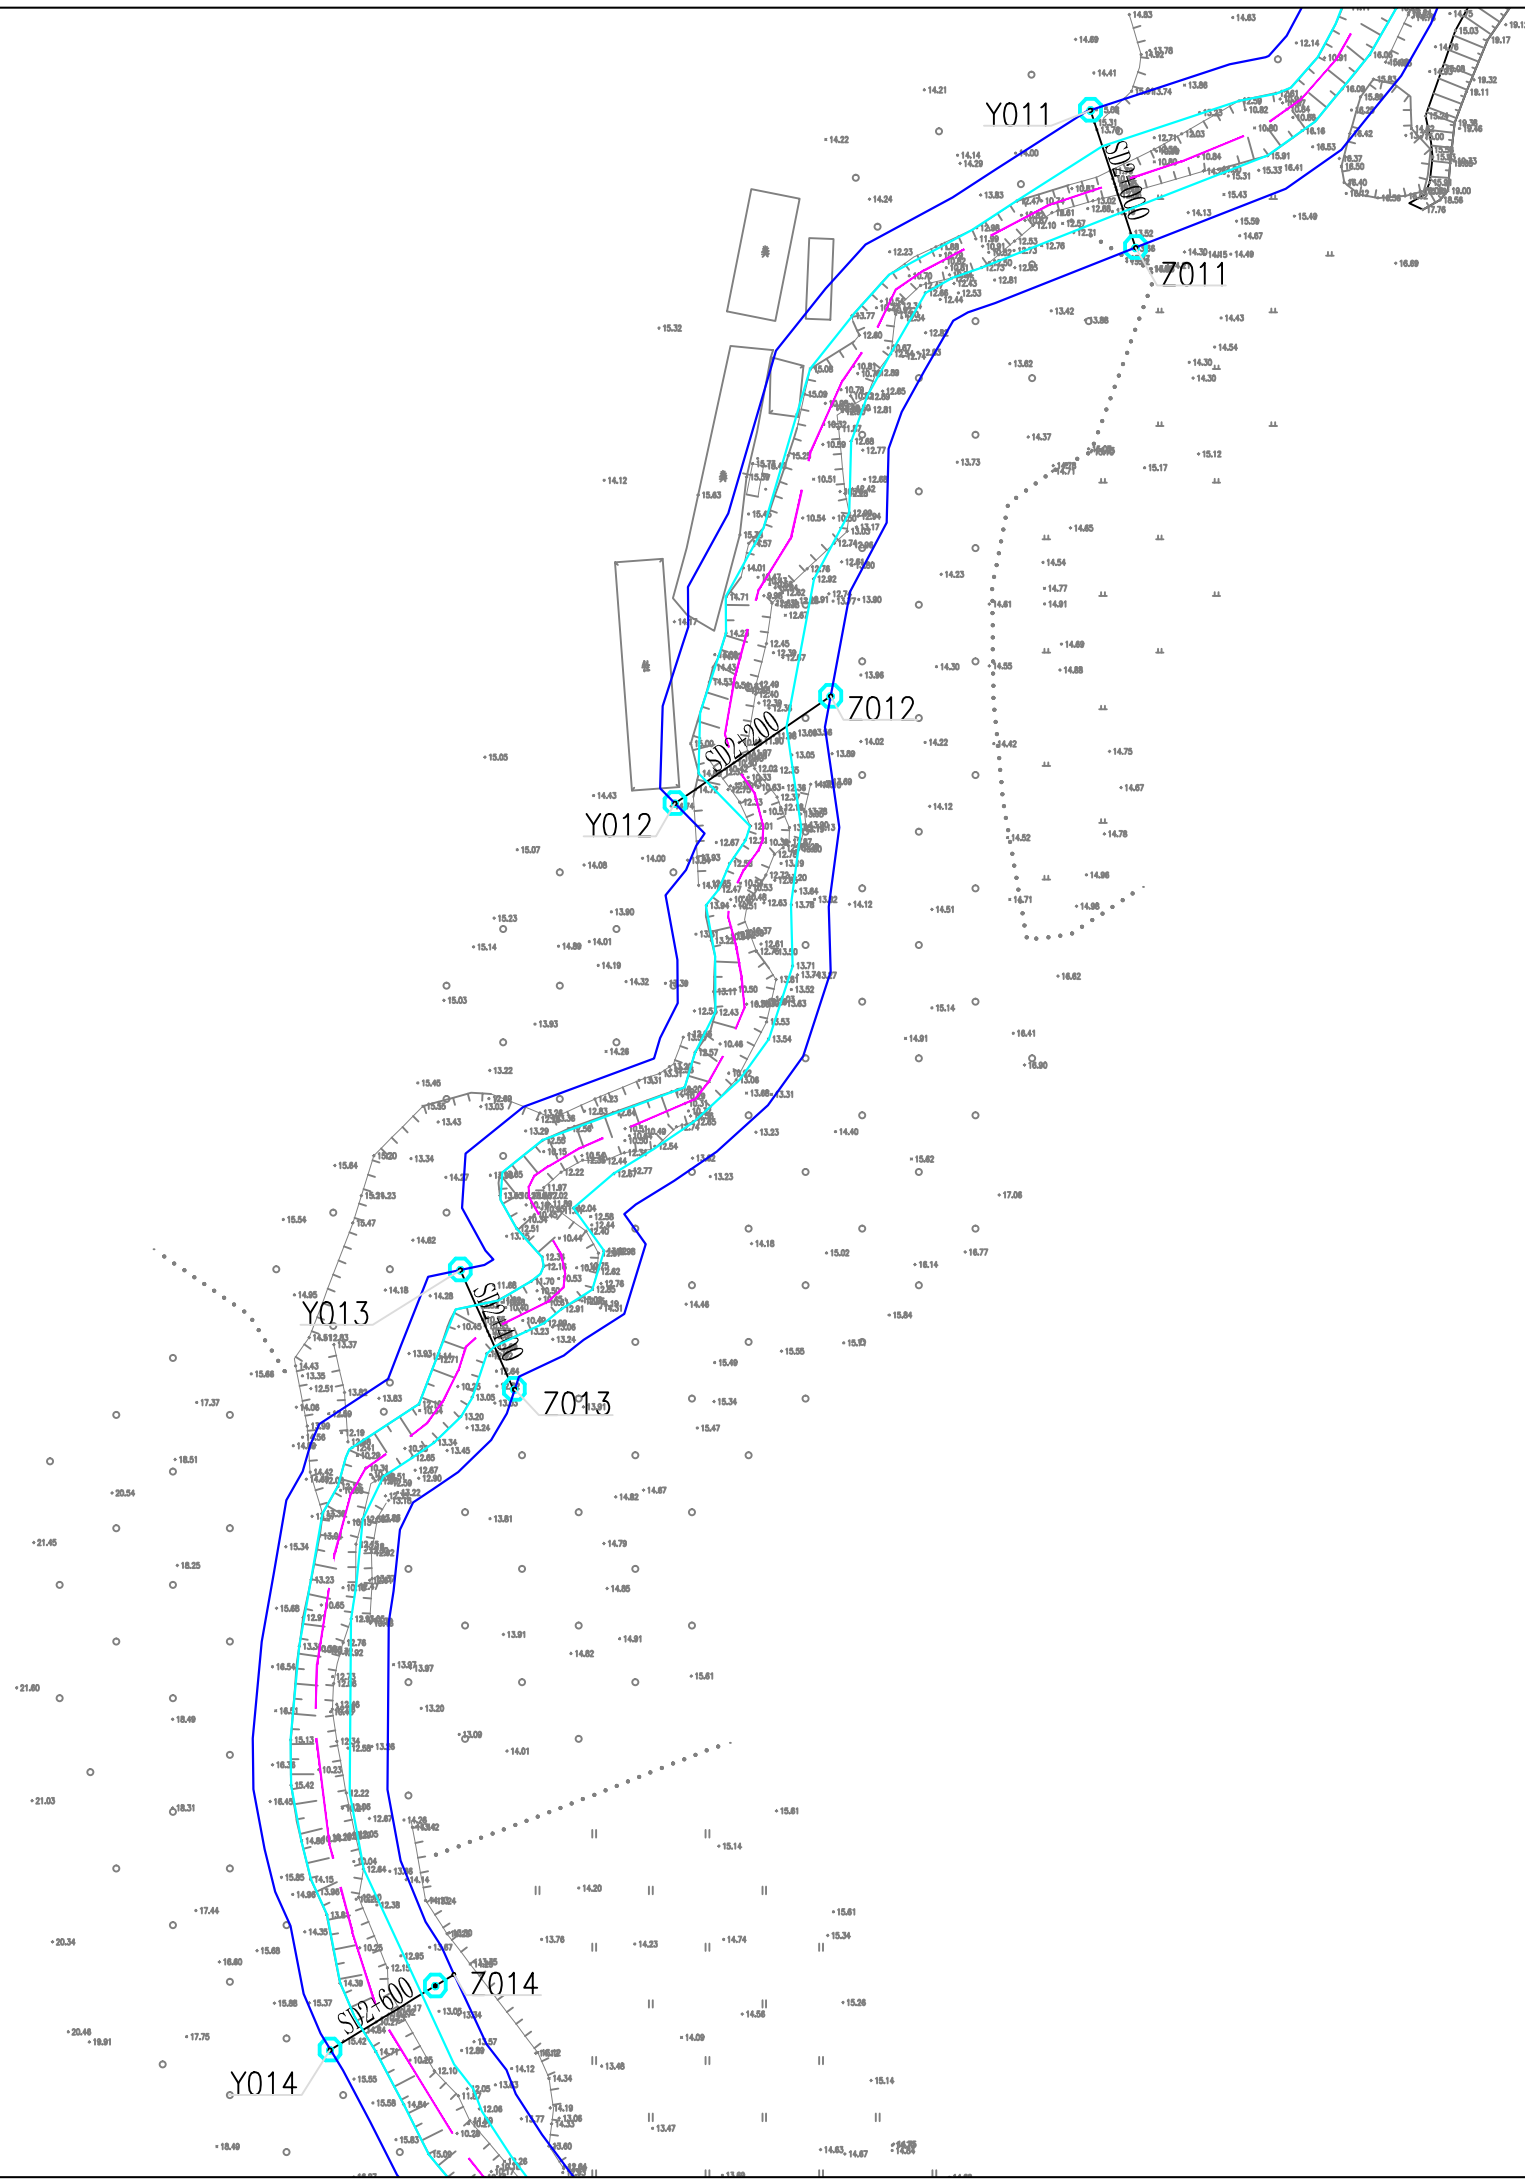


图例:

- 控制点
- 界桩
- 划界基准线
- 管理范围线
- 河道中心线
- 标示牌

说明:

- 本工程采用1985国家高程, 2000国家大地坐标系。
- 本次划界范围山笃河遂溪县段划界范围, 起于岭北镇迈生, 流至城西区的石九村前汇入遂溪河, 全长11.60km。
- 根据河湖管理范围划定依据和标准, 结合防洪排涝要求, 现状河流无堤防处, 其管理范围线按5年一遇设计水位与两岸交界外延10m。现状河流有堤防处, 其管理范围线按现状堤断面背水侧坡脚线外延10m。

广东城华工程咨询有限公司			
核定	陈国武	方 案	阶 段
审查	李 伟	水 工	部 分
校核	李 伟	湛江市遂溪县2020年河湖 划界项目 (山笃河遂溪县段)	
设计	李 伟		
制图	CAD	河道管理范围线划定 (4/19)	
比例	1:2000		
设计证号	丙级 A444001732	图 号	ZJSX-SHJ-05

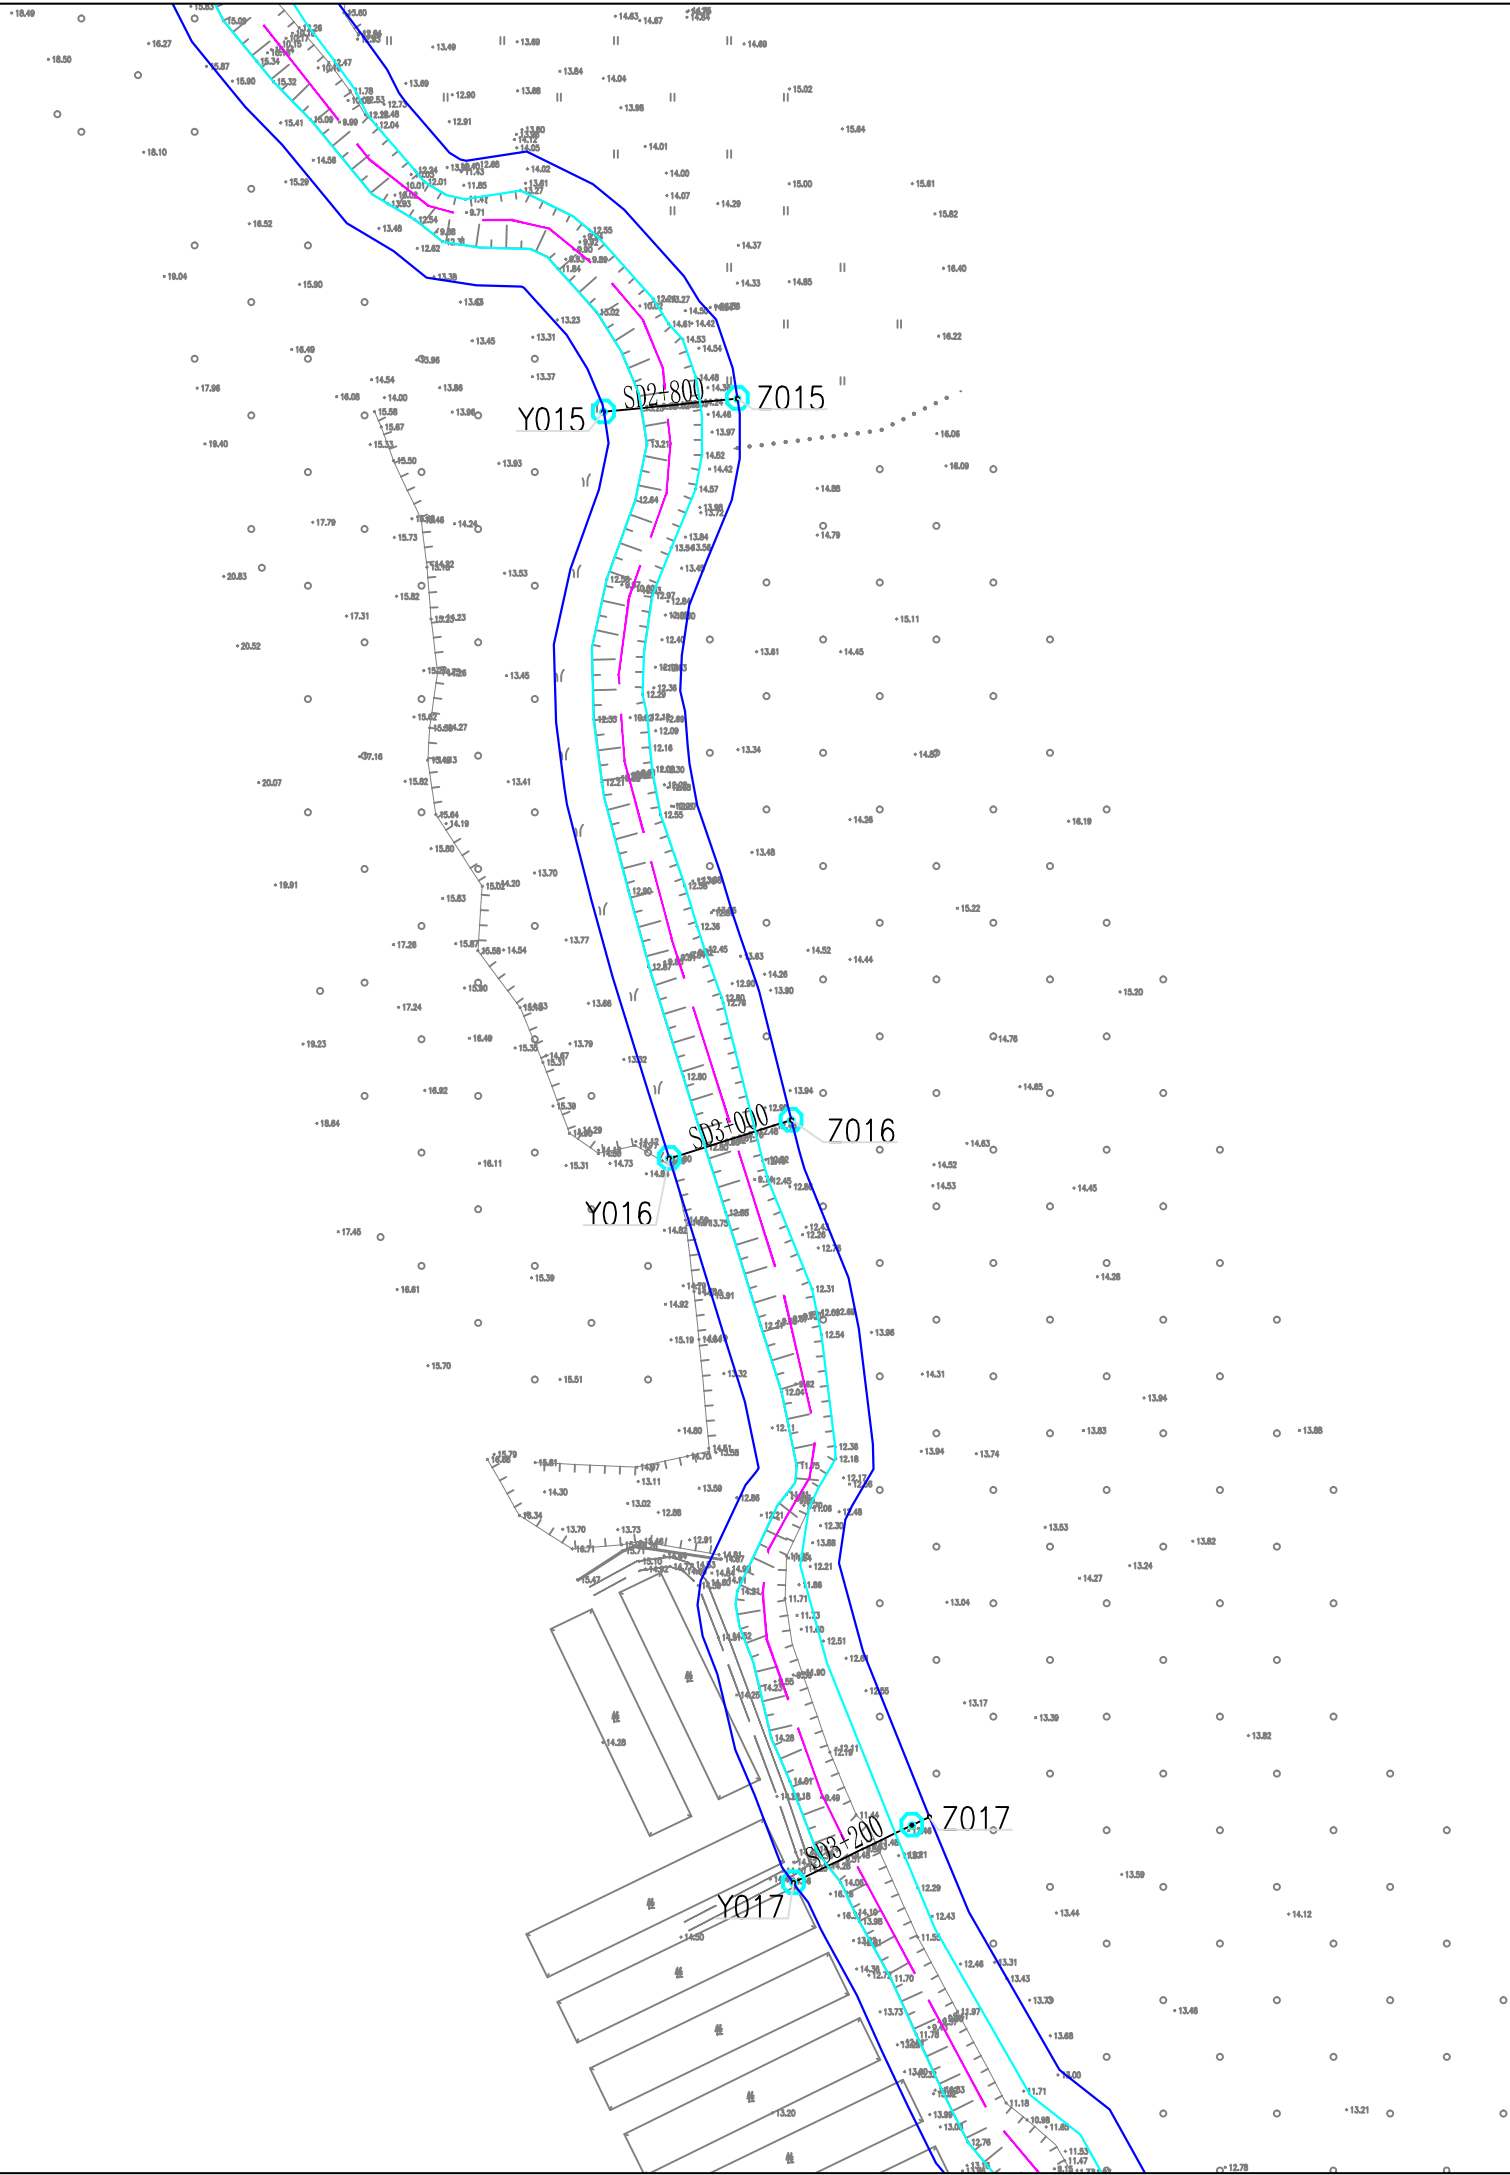


图例:

- 控制点
- 界桩
- 划界基准线
- 管理范围线
- 河道中心线
- 标示牌

说明:




- 本工程采用1985国家高程，2000国家大地坐标系。
- 本次划界范围山笃河遂溪县段划界范围从遂溪县岭北镇迈生，流至城西区的石九村前汇入遂溪河，全长11.60km。
- 根据河湖管理范围划定依据和标准，结合防洪排涝要求，现状河流无堤防处，其管理范围线按5年一遇设计水位与两岸交界外延10m。现状河流有堤防处，其管理范围线按现状堤断面背水侧坡脚线外延10m。


广东城华工程咨询有限公司			
核定	陈斌	方	案 阶 段
审查	李斌	水	工 部 分
校核	李斌	湛江市遂溪县2020年河湖 划界项目（山笃河遂溪县段）	
设计	李斌		
制图	CAD	河道管理范围线划定(4/19)	
比例	1:2000		
设计证号	丙级 A444001732	图 号	ZJSX-SHJ-05

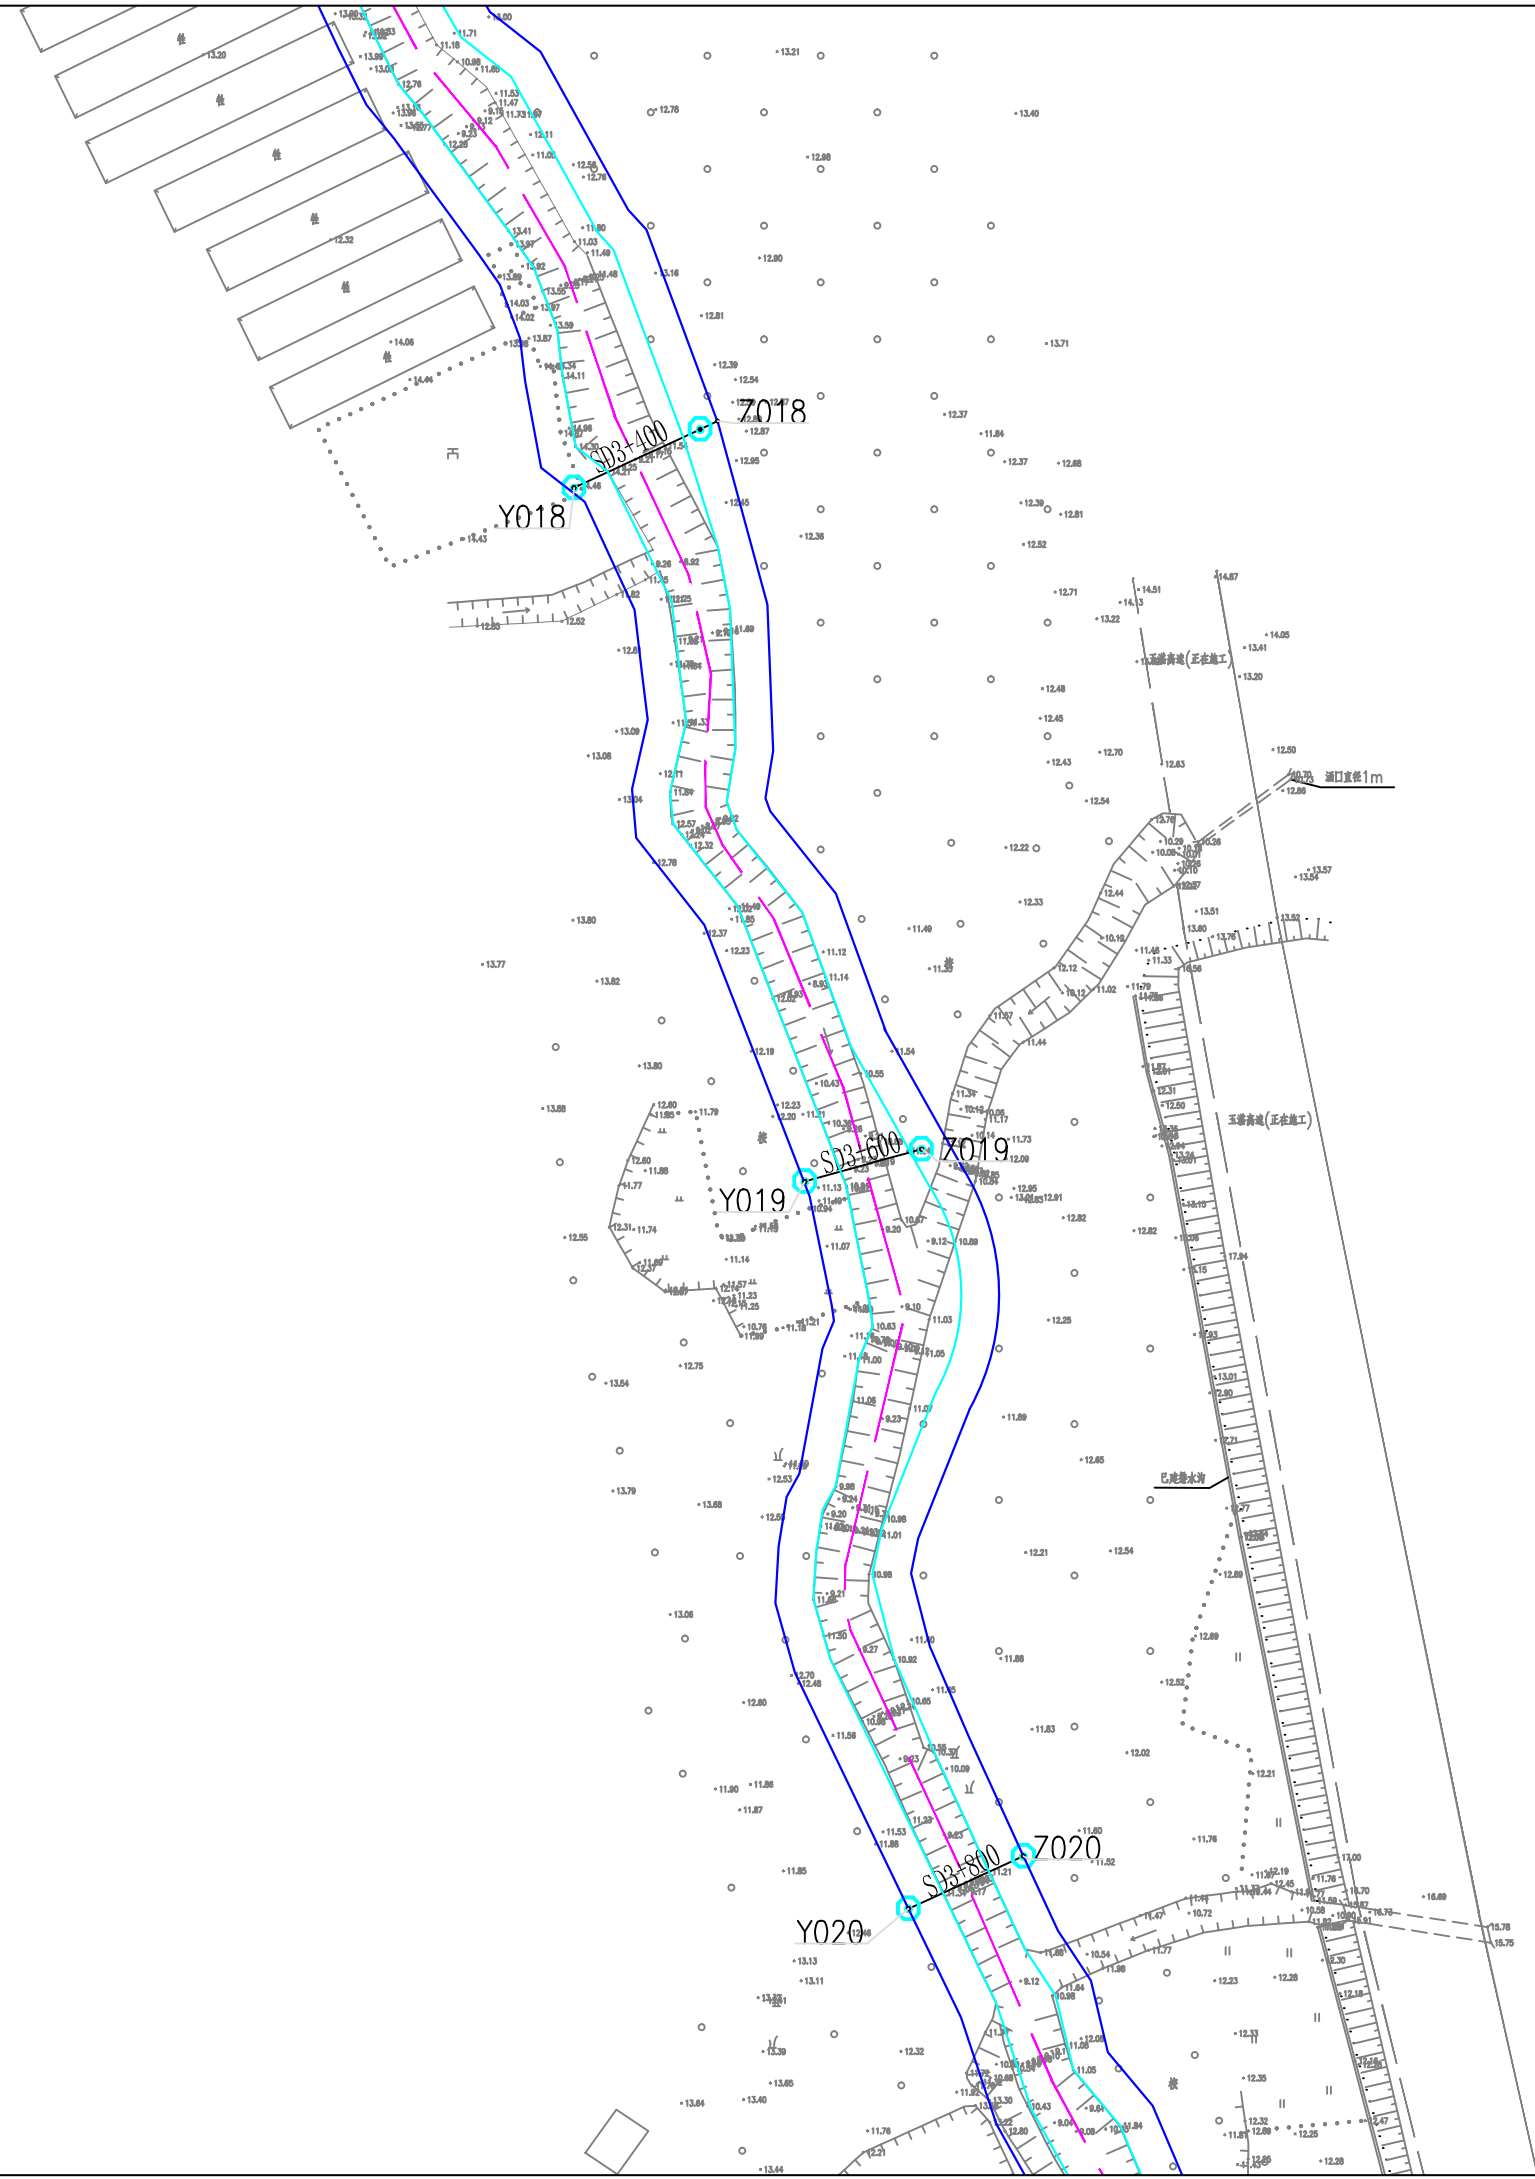

 控制点
  界桩
  划界基准线
 管理范围线
 河道中心线
 标示牌

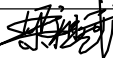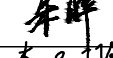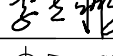- 1、本工程采用1985国家高程，2000国家大地坐标系。
- 2、本次划界范围山笃河遂溪县岭脚镇遂溪县段划界范围遂溪县起岭北镇边生，流至城西区的石九村前汇入遂溪河，全长11.60km。
- 3、根据河湖管理范围划定依据和标准，结合防洪排涝要求，现状河流无堤防处，其管理范围线按5年一遇设计水位与两岸交界外延10m。现状河流有堤防处，其管理范围线按现状堤断面背水侧坡脚线外延10m。

 广东城华工程咨询有限公司			
核定			方 案 阶 段
审查			水 工 部 分
校核			湛江市遂溪县2020年河湖 划界项目（山笃河遂溪县段）
设计			
制图	 CAD		河道管理范围线划定(6/19)
比例	1:2000		
设计证号		两级 A444001732	图 号
			ZJSX-SHJ-07

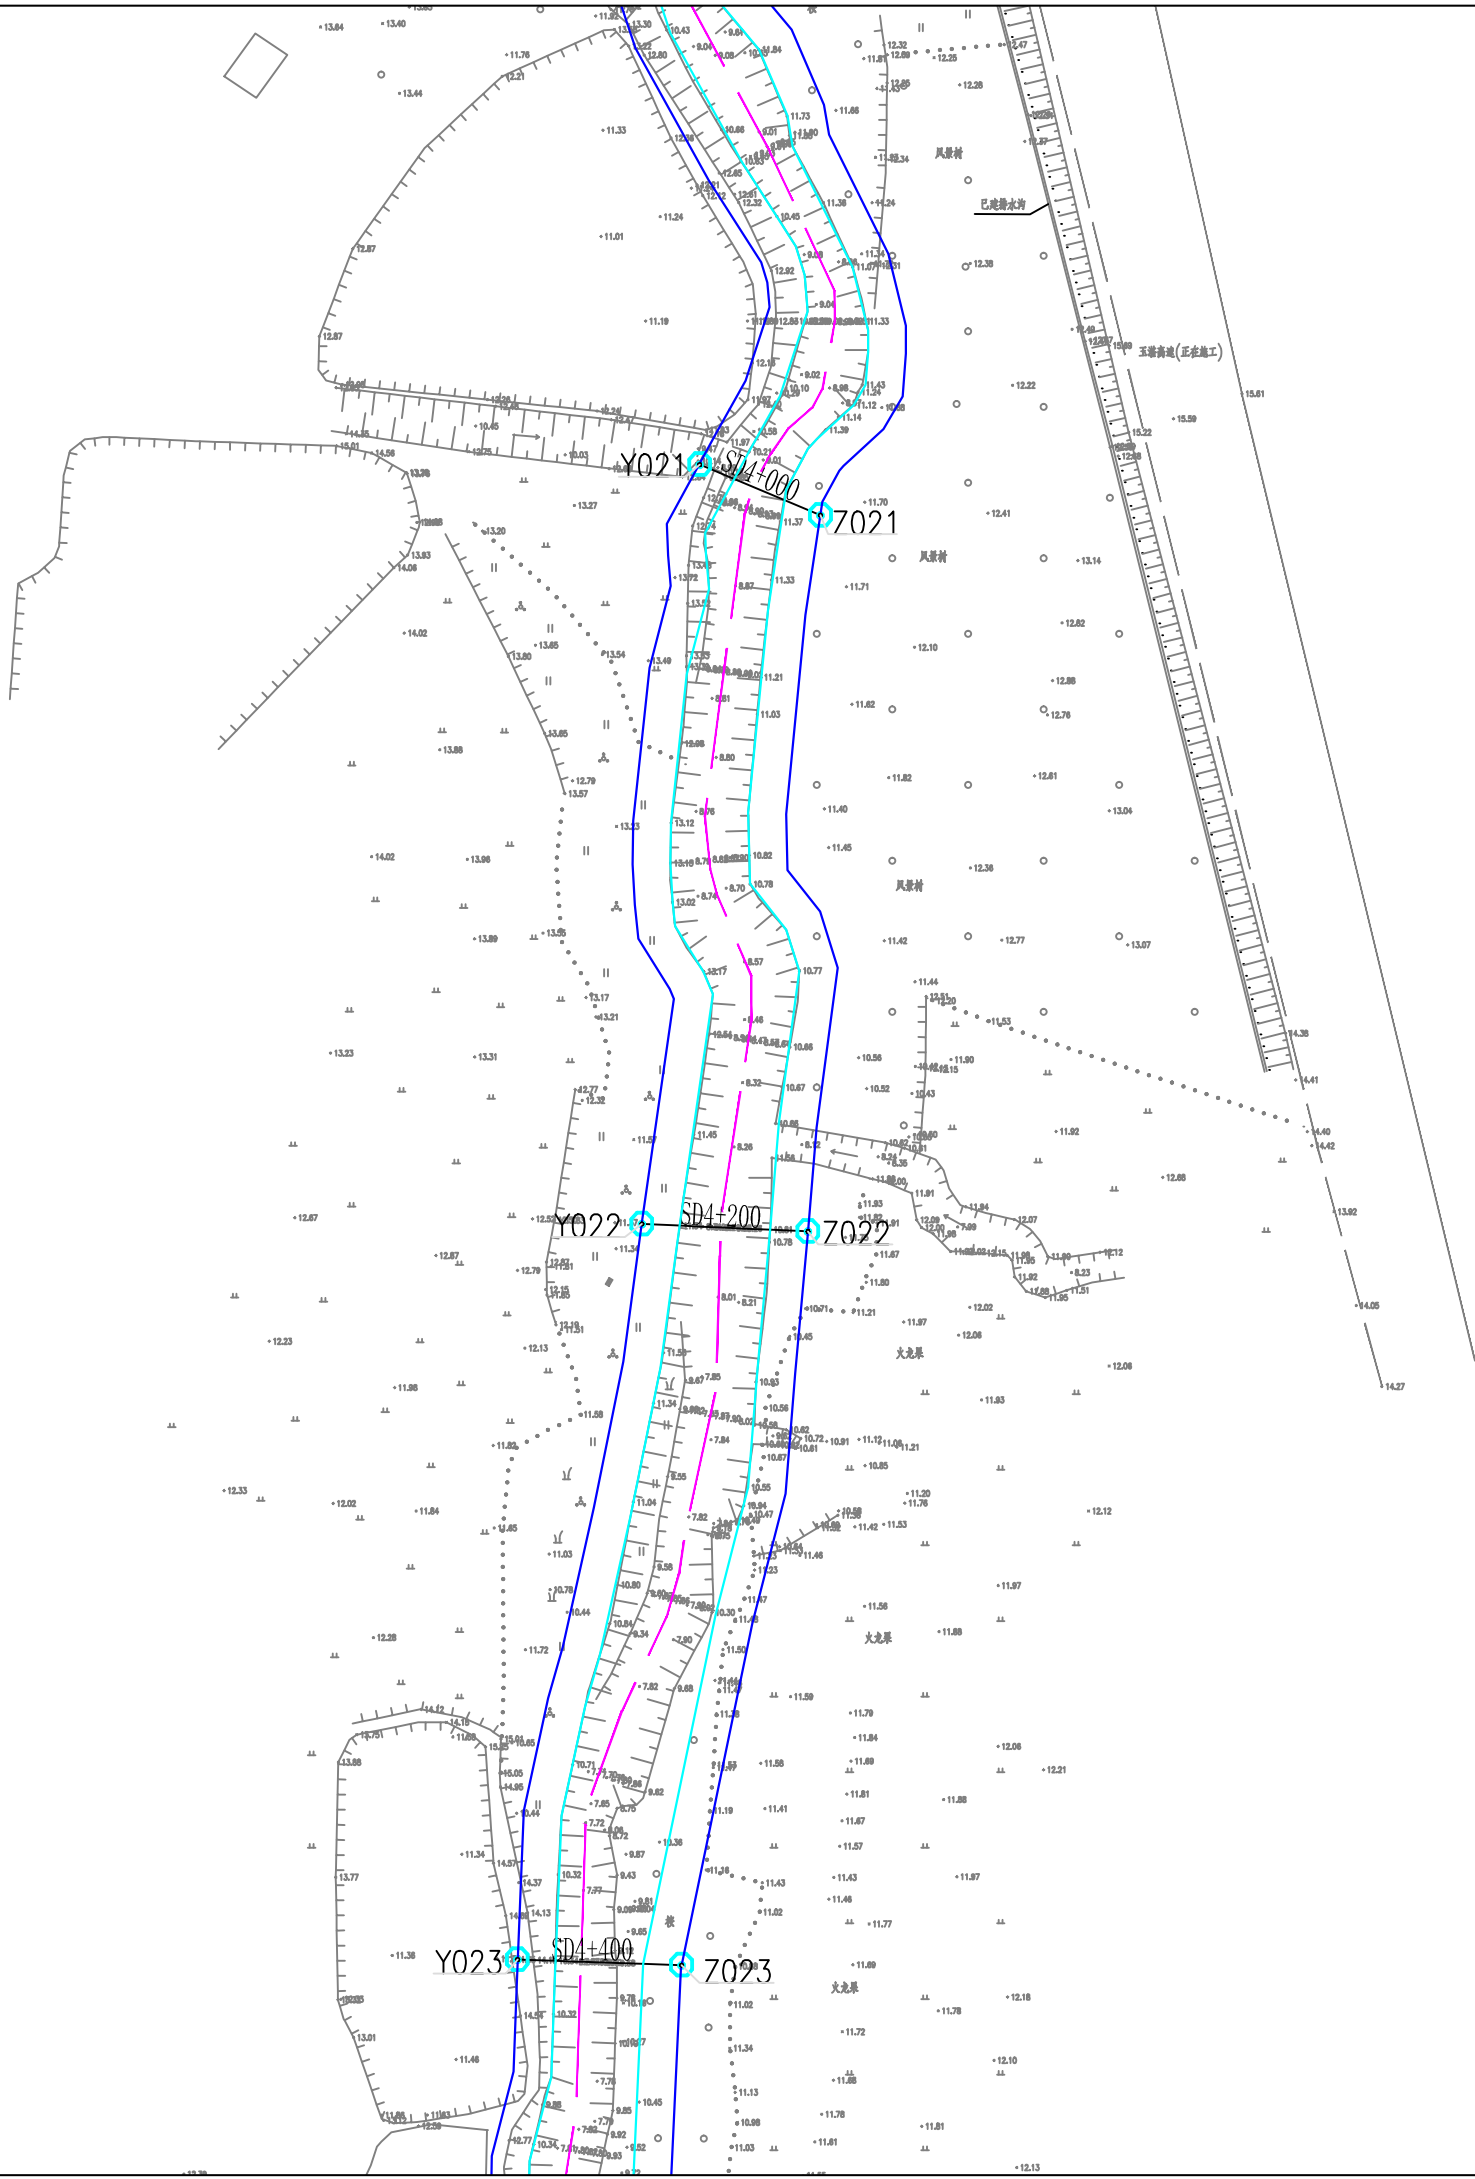


图例：

- 控制点
- 界桩
- 划界基准线
- 管理范围线
- 河道中心线
- 标示牌

说明：

- 本工程采用1985国家高程，2000国家大地坐标系。
- 本次划界范围山笃河遂溪县段划界范围上游起岭北镇迈生，流至城西区的石九村前汇入遂溪河，全长11.60km。
- 根据河湖管理范围划定依据和标准，结合防洪排涝要求，现状河流无堤防处，其管理范围线按5年一遇设计水位与两岸交界外延10m。现状河流有堤防处，其管理范围线按现状堤断面背水侧坡脚线外延10m。

广东城华工程咨询有限公司			
核定	陈国奇	方案	阶段
审查	李永祥	水工	部分
校核	李永祥	湛江市遂溪县2020年河湖划界项目（山笃河遂溪县段）	
设计	李永祥		
制图	CAD	河道管理范围线划定(7/19)	
比例	1:2000		
设计证号	丙级 A444001732	图号	ZJSX-SHJ-08

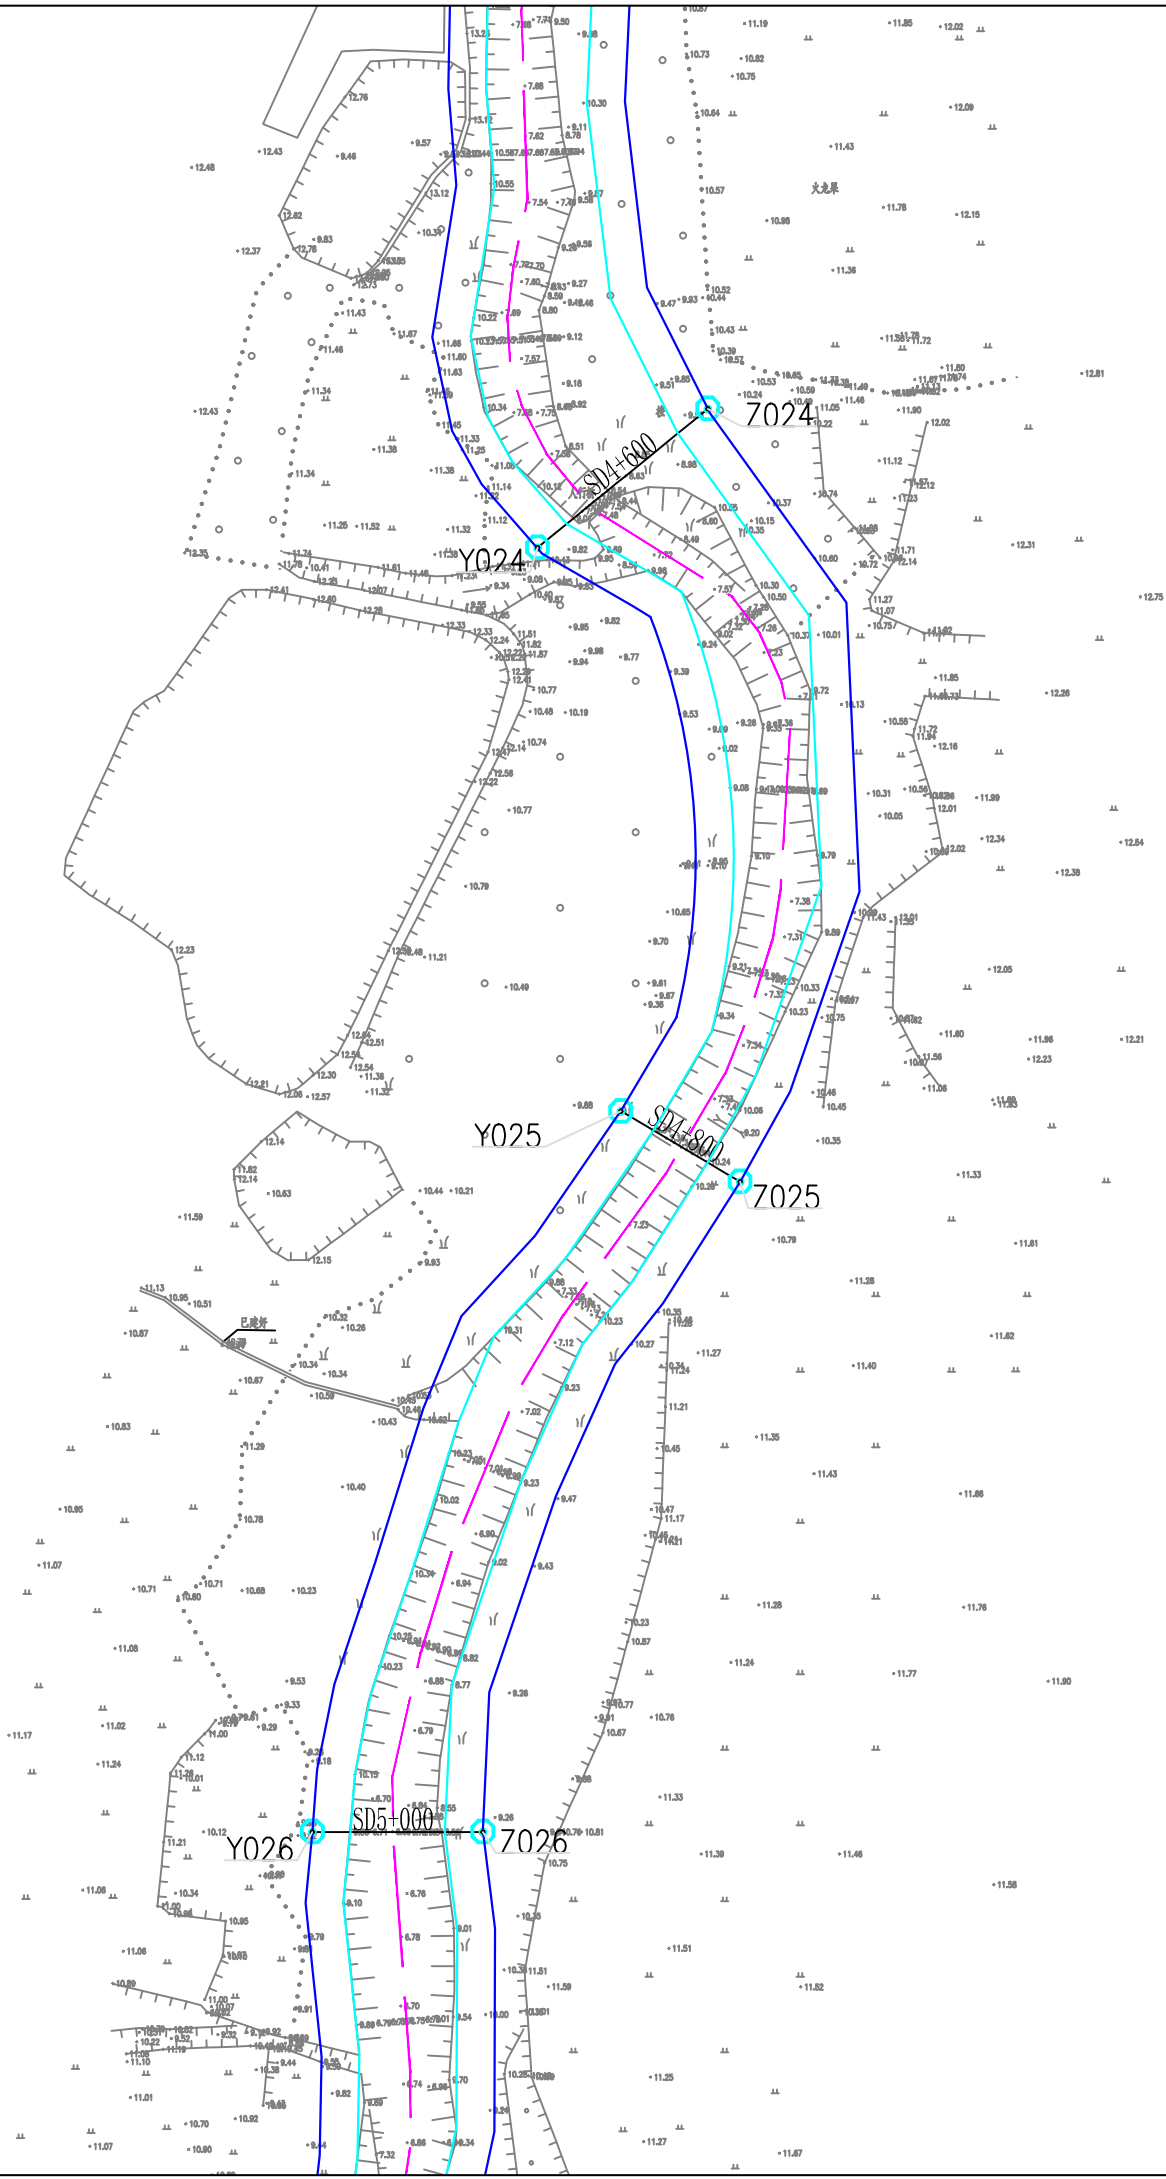


图例：

- 控制点
- 界桩
- 划界基准线
- 管理范围线
- 河道中心线
- 标示牌

说明：

- 本工程采用1985国家高程，2000国家大地坐标系。
- 本次划界范围山笃河遂溪县段河段，遂溪县段划界范围上游起岭北镇迈生，流至城西区的石九村前汇入遂溪河，全长11.60km。
- 根据河湖管理范围划定依据和标准，结合防洪排涝要求，现状河流无堤防处，其管理范围线按5年一遇设计水位与两岸交界外延10m。现状河流有堤防处，其管理范围线按现状堤断面背水侧坡脚线外延10m。

广东城华工程咨询有限公司			
核定	陈斌	方案	阶段
审查	李斌	水工	部分
校核	李斌	湛江市遂溪县2020年河湖划界项目（山笃河遂溪县段）	
设计	李斌		
制图	CAD	河道管理范围线划定(8/19)	
比例	1:2000		
设计证号	丙级 A444001732	图号	ZJSX-SHJ-09

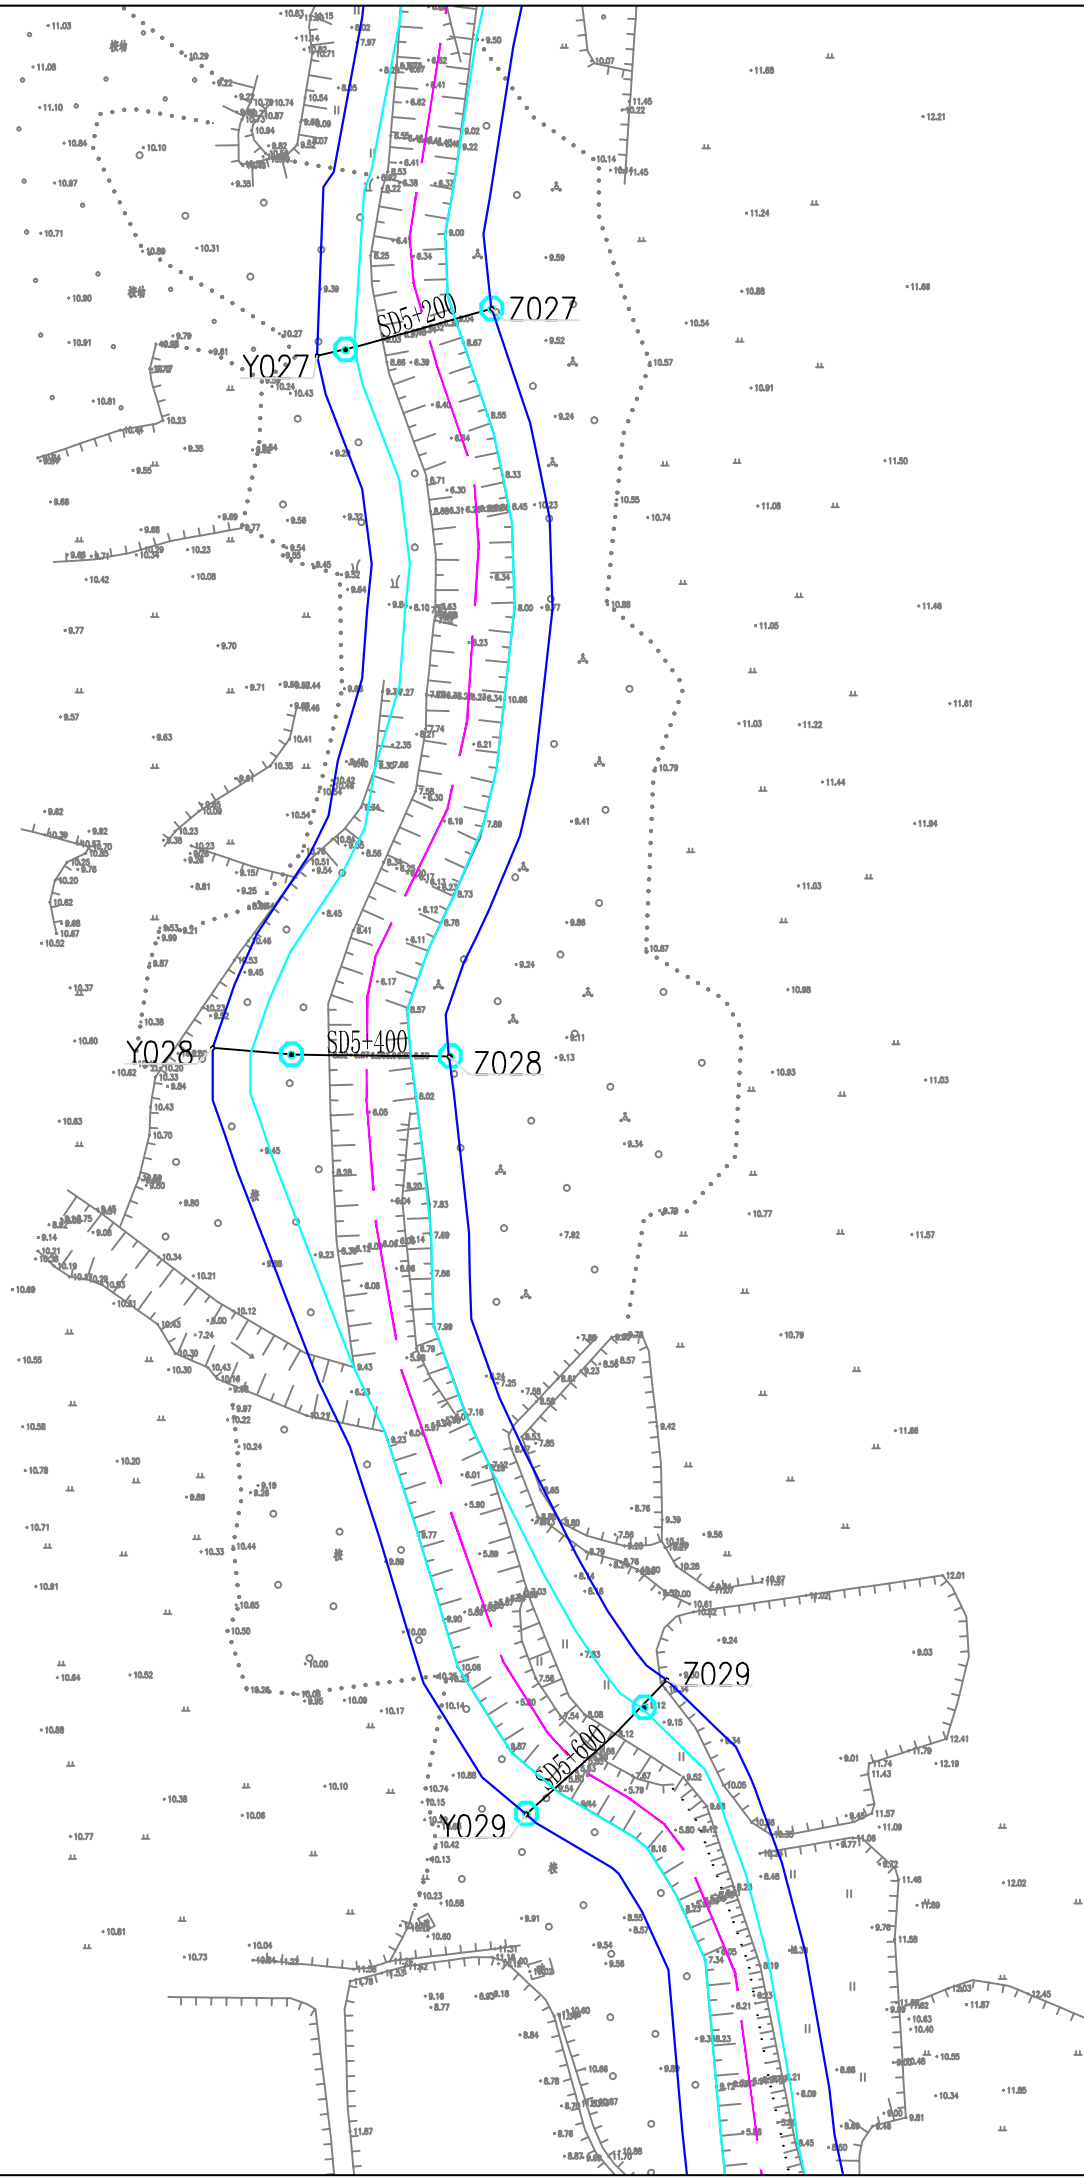


图例：

- 控制点
- 界桩
- 划界基准线
- 管理范围线
- 河道中心线
- 标示牌

说明：

- 本工程采用1985国家高程，2000国家大地坐标系。
- 本次划界范围山笃河遂溪县段划界范围起岭北镇迈生，流至城西区的石九村前汇入遂溪河，全长11.60km。
- 根据河湖管理范围划定依据和标准，结合防洪排涝要求，现状河流无堤防处，其管理范围线按5年一遇设计水位与两岸交界外延10m。现状河流有堤防处，其管理范围线按现状堤断面背水侧坡脚线外延10m。

广东城华工程咨询有限公司			
核定	陈国武	方 案	阶 段
审查	李 华	水 工	部 分
校核	李 华	湛江市遂溪县2020年河湖 划界项目（山笃河遂溪县段）	
设计	李 华		
制图	CAD	河道管理范围线划定(9/19)	
比例	1:2000		
设计证号	丙级 A444001732	图 号	ZJSX-SHJ-10

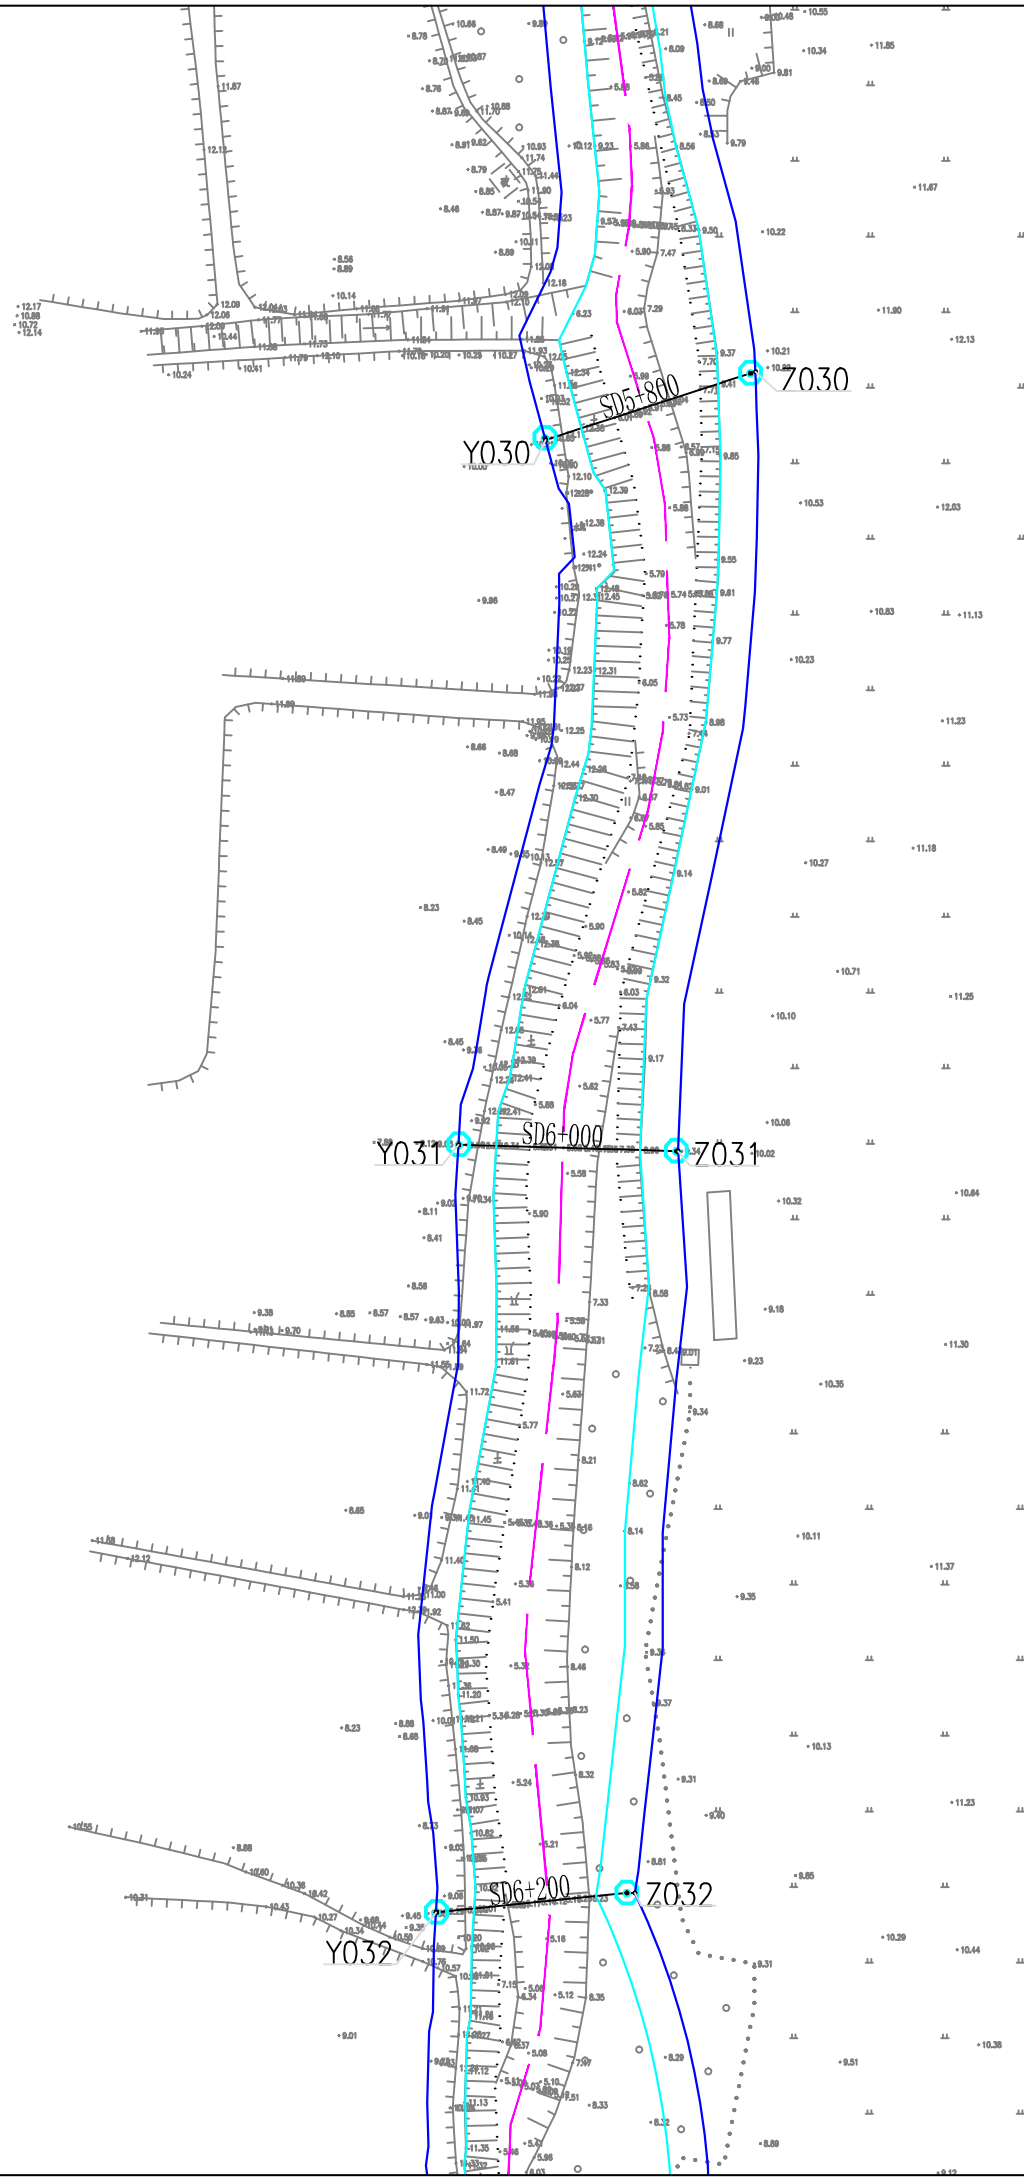


图例：

- 控制点
- 界桩
- 划界基准线
- 管理范围线
- 河道中心线
- 标示牌

说明：




- 本工程采用1985国家高程，2000国家大地坐标系。
- 本次划界范围山笃河遂溪县段划界范围起岭北镇迈生，流至城西区的石九村前汇入遂溪河，全长11.60km。
- 根据河湖管理范围划定依据和标准，结合防洪排涝要求，现状河流无堤防处，其管理范围线按5年一遇设计水位与两岸交界外延10m。现状河流有堤防处，其管理范围线按现状堤断面背水侧坡脚线外延10m。


广东城华工程咨询有限公司			
核定	陈伟	方案	阶段
审查	李华	水工	部分
校核	李华	湛江市遂溪县2020年河湖划界项目（山笃河遂溪县段）	
设计	李华		
制图	CAD	河道管理范围线划定(10/19)	
比例	1:2000		
设计证号	两级 A444001732	图号	ZJSX-SHJ-11

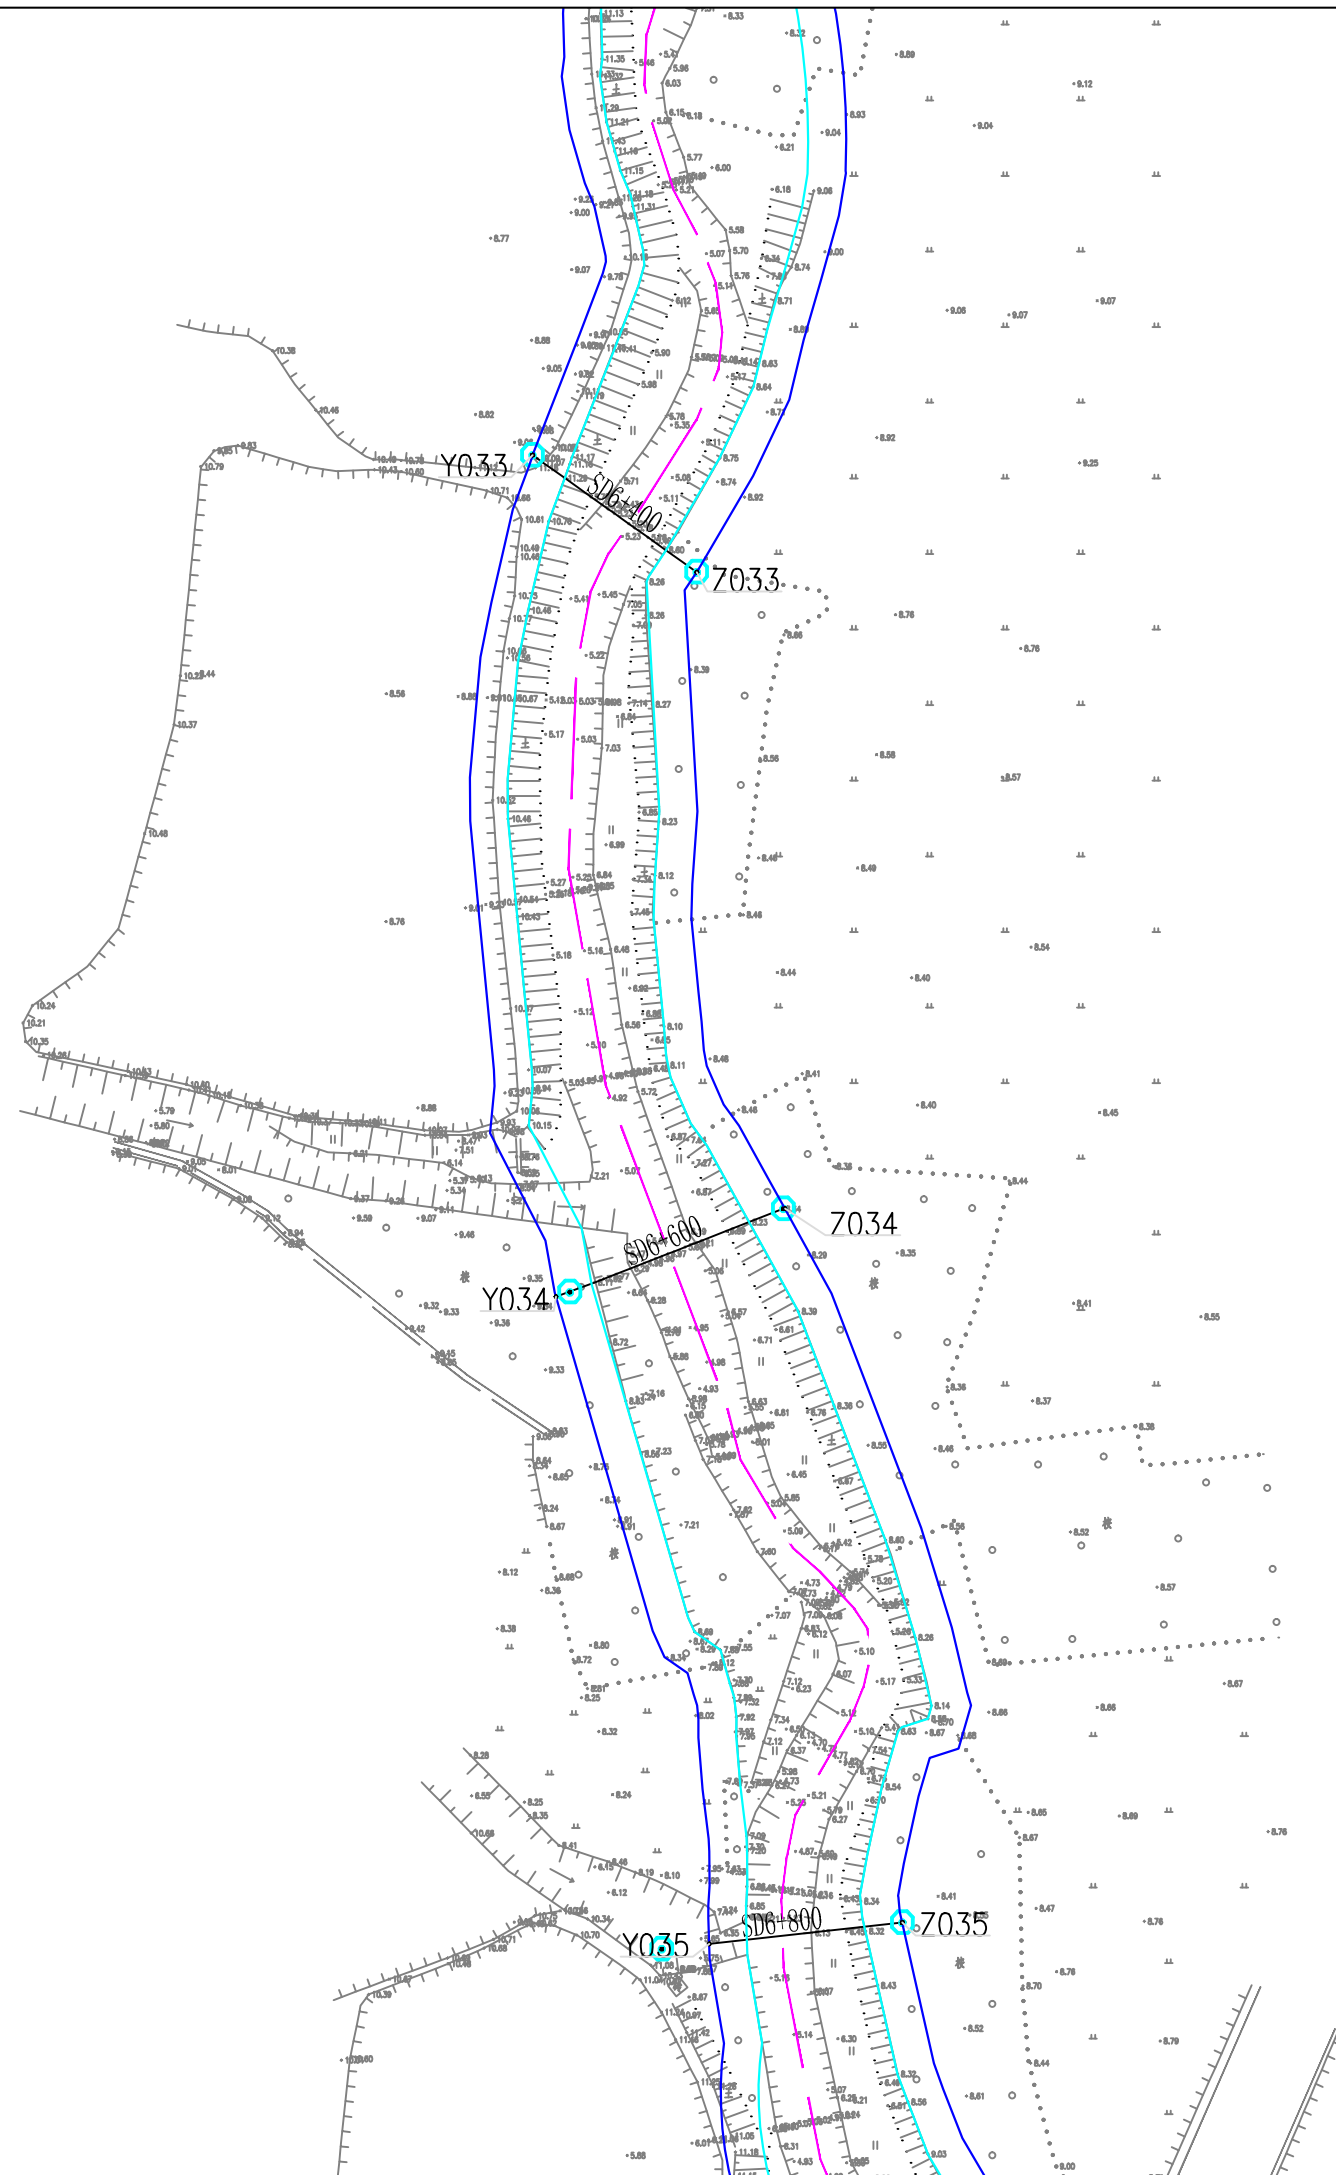

 控制点
  界桩
  划界基准线
 标示牌
 管理范围线
 河道中心线

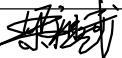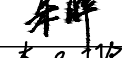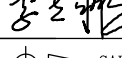- 1、本工程采用1985国家高程，2000国家大地坐标系。
- 2、本次划界范围山笃河遂溪县岭北镇迈生，流至城西区的石九村前汇入遂溪河，全长11.60km。
- 3、根据河湖管理范围划定依据和标准，结合防洪排涝要求，现状河流无堤防处，其管理范围线按5年一遇设计水位与两岸交界处外延10m。现状河流有堤防处，其管理范围线按现状堤断面背水侧坡脚线外延10m。

 广东城华工程咨询有限公司			
核定			方 案 阶 段
审查			水 工 部 分
校核			湛江市遂溪县2020年河湖 划界项目（山笃河遂溪县段）
设计			
制图	 CAD		河道管理范围线划定(11/19)
比例	1:2000		
设计证号		丙级 A444001732	图 号
			ZJSX-SHJ-12

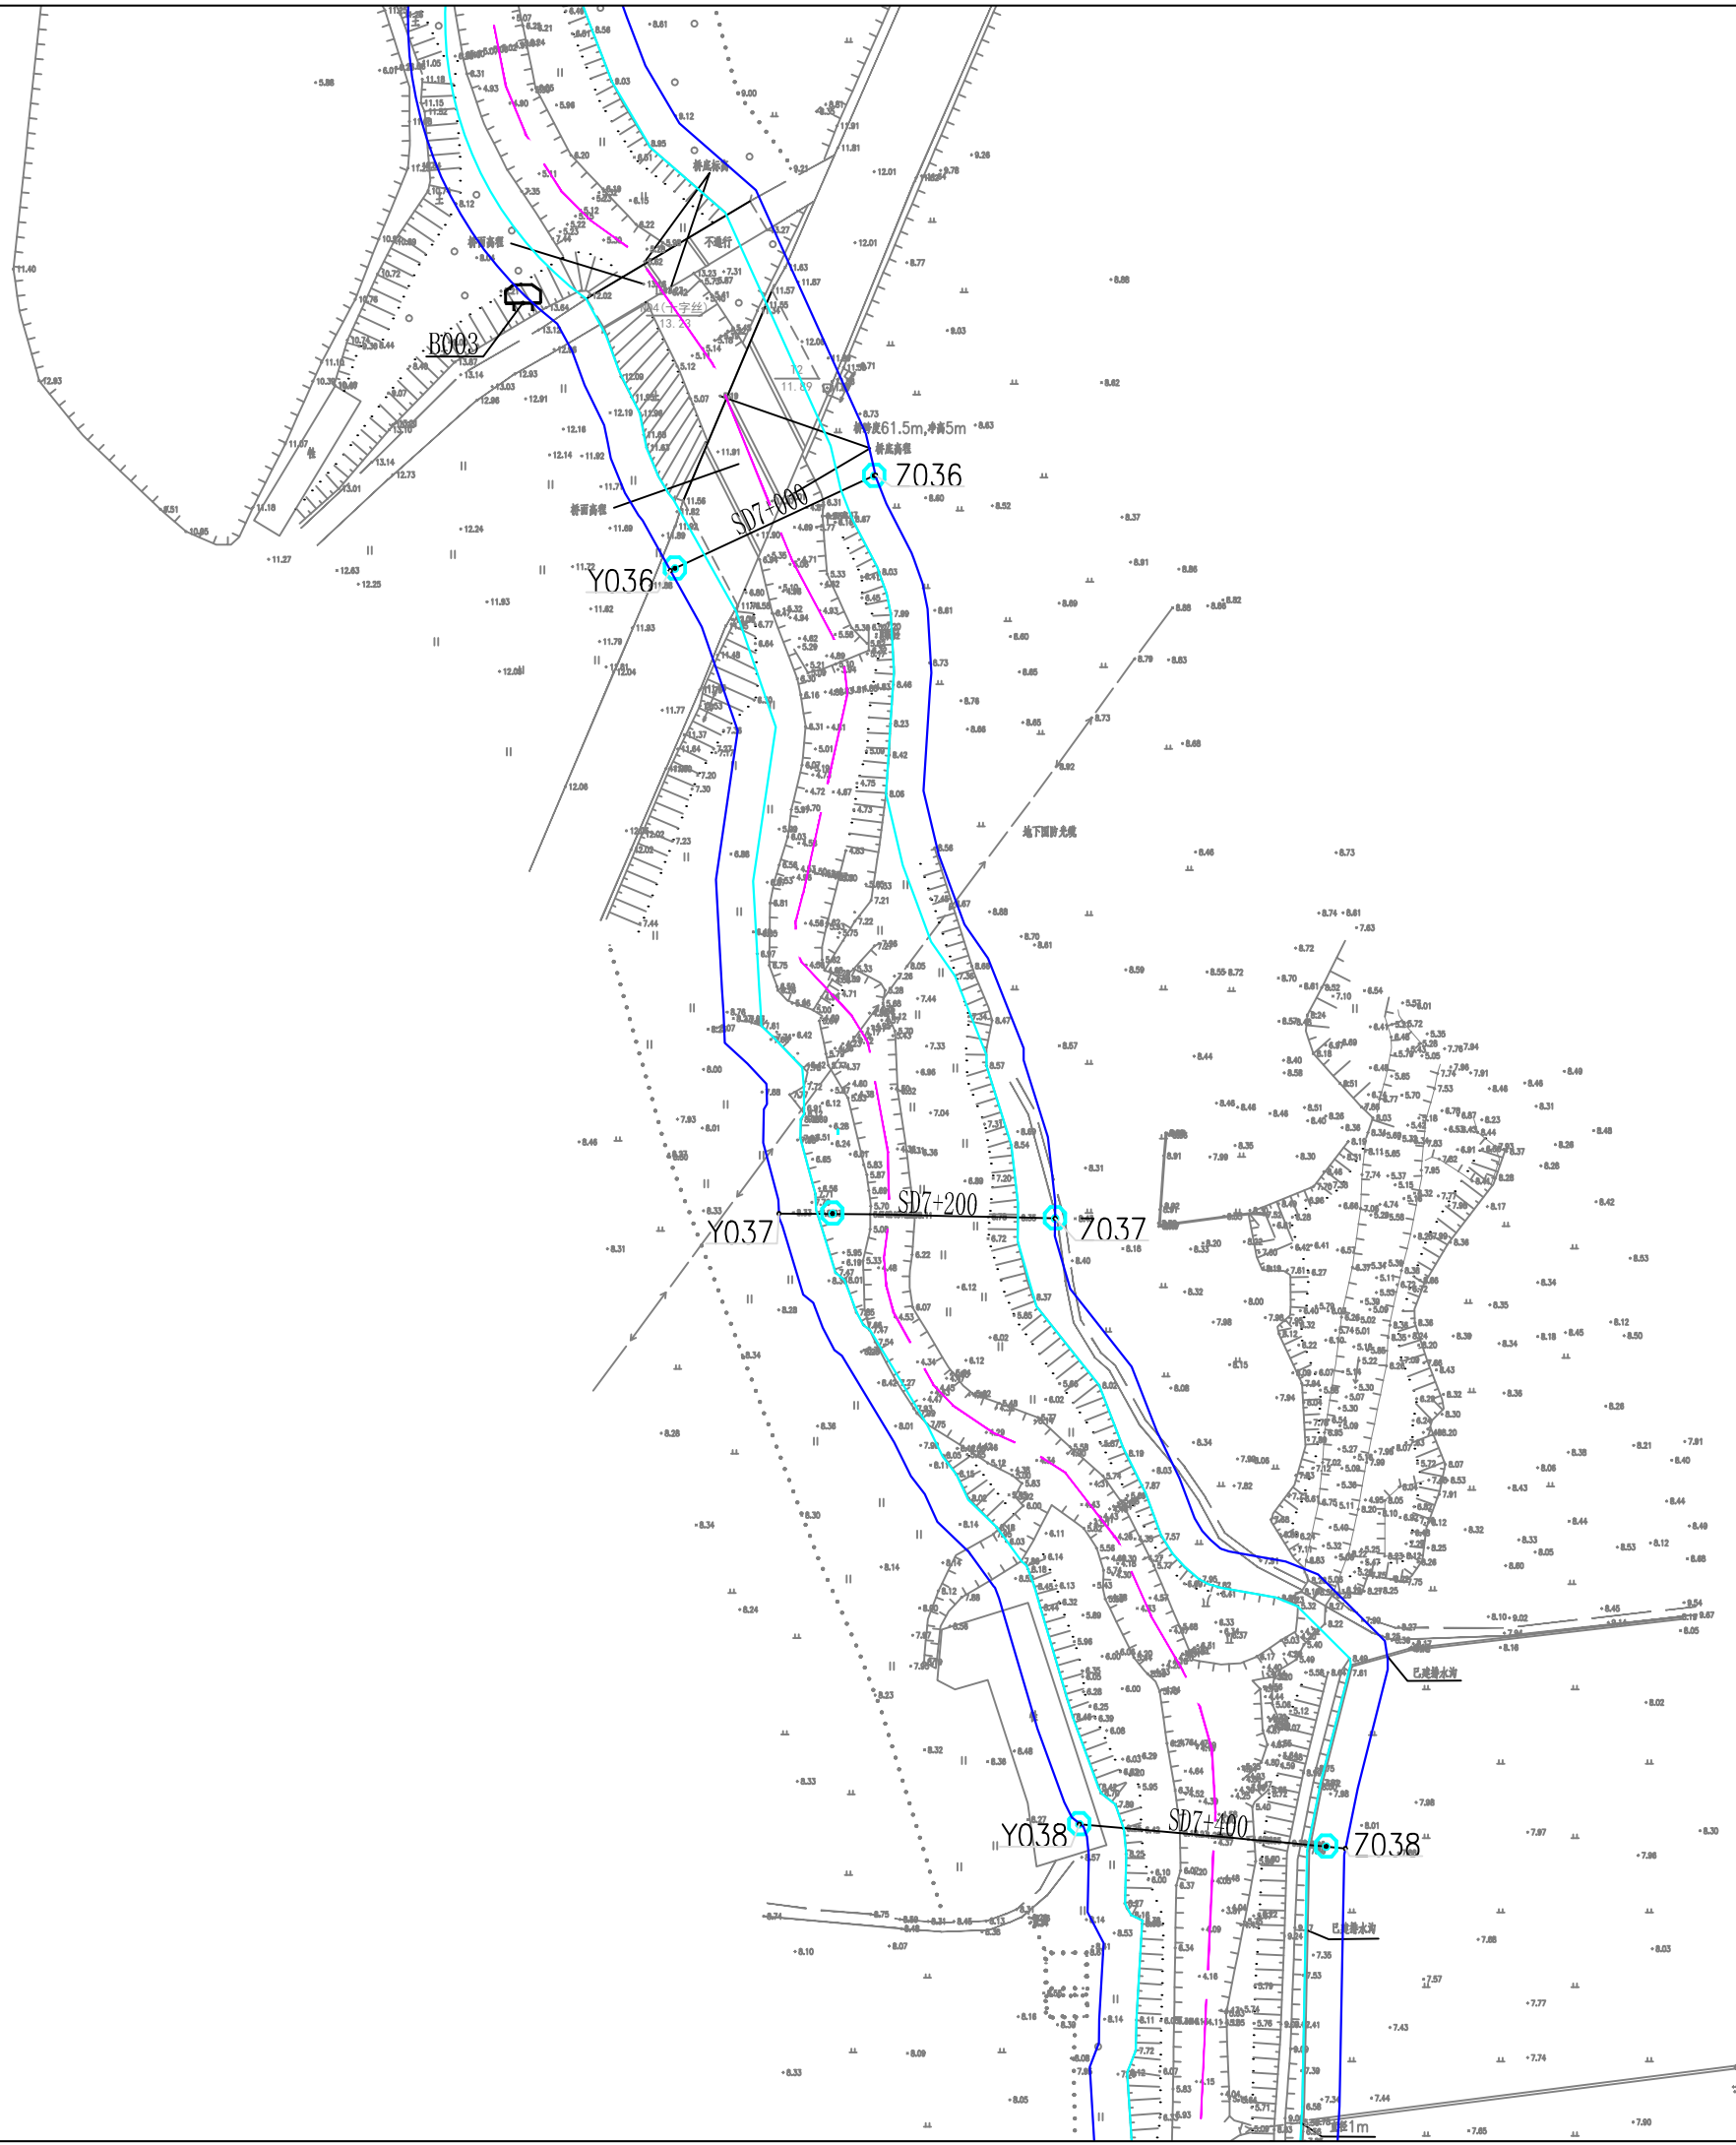


图例：

- 控制点
- 界桩
- 划界基准线
- 管理范围线
- 河道中心线
- 标示牌

说明：

- 本工程采用1985国家高程，2000国家大地坐标系。
- 本次划界范围山笃河遂溪县段划界范围遂溪县岭北镇迈生，流至城西区的石九村前汇入遂溪河，全长11.60km。
- 根据河湖管理范围划定依据和标准，结合防洪排涝要求，现状河流无堤防处，其管理范围线按5年一遇设计水位与两岸交界外延10m。现状河流有堤防处，其管理范围线按现状堤断面背水侧坡脚线外延10m。

广东城华工程咨询有限公司			
核定	陈国	方案	阶段
审查	李	水	工
校核	李	湛江市遂溪县2020年河湖划界项目（山笃河遂溪县段）	
设计	李		
制图	CAD	河道管理范围线划定(12/19)	
比例	1:2000		
设计证号	丙级 A444001732	图号	ZJSX-SHJ-13


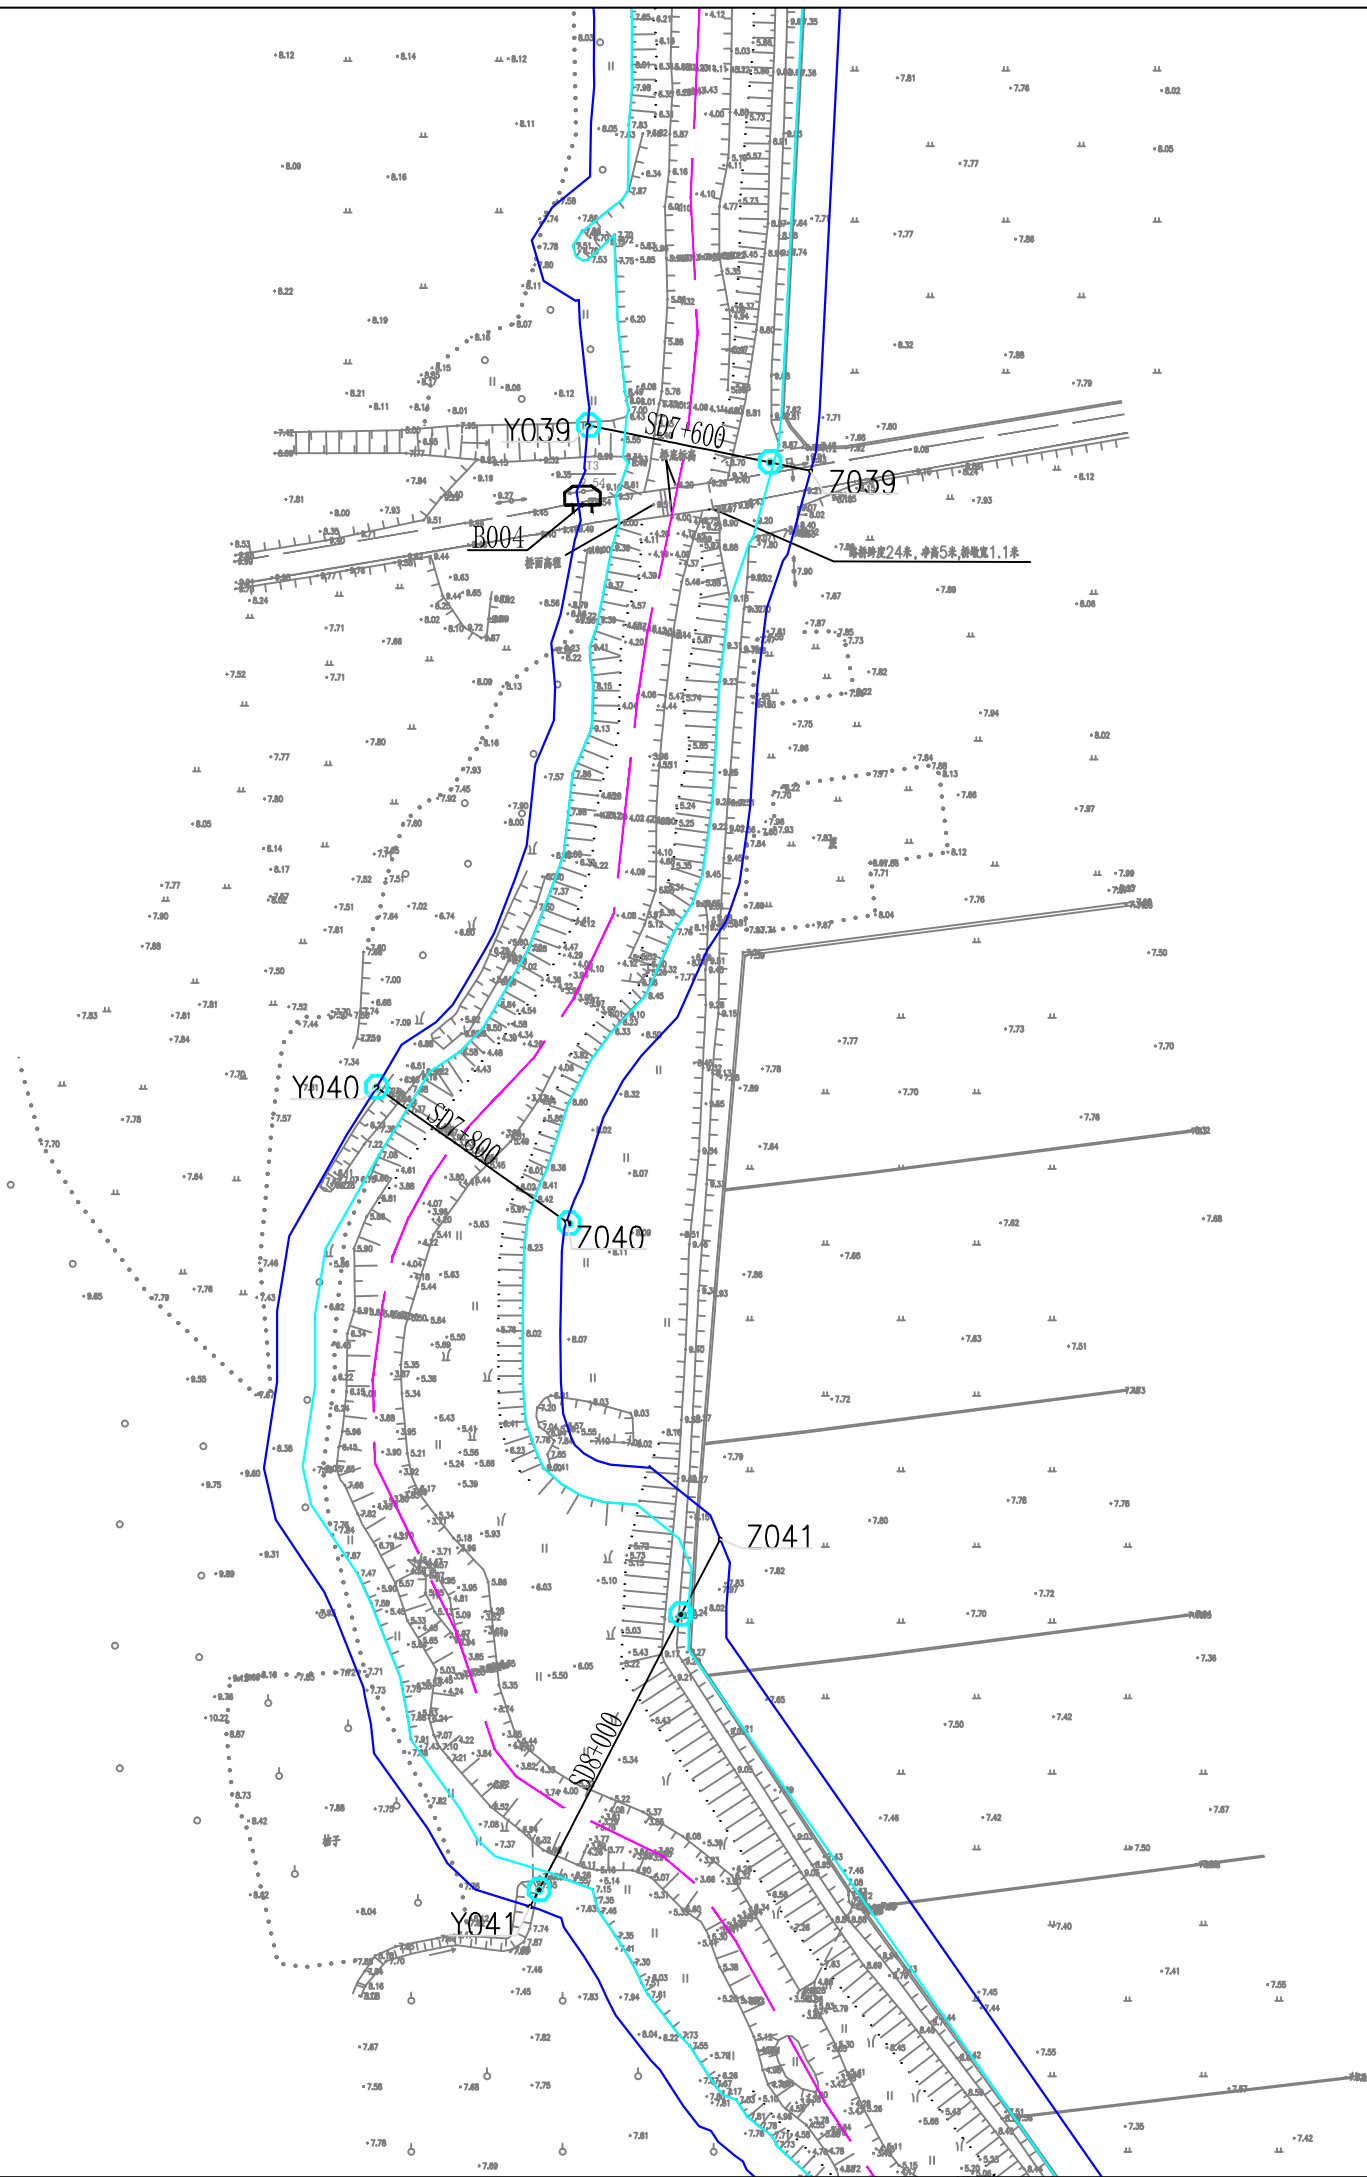



 控制点
  界桩
  划界基准线

 管理范围线
  河道中心线

 标示牌



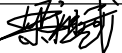
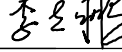
- 1、本工程采用1985国家高程，2000国家大地坐标系。
- 2、本次划界范围山笃河遂溪县岭脚镇遂溪县段划界范围遂溪县起岭北镇边生，流至城西区的石九村前汇入遂溪河，全长11.60km。
- 3、根据河湖管理范围划定依据和标准，结合防洪排涝要求，现状河流无堤防处，其管理范围线按5年一遇设计水位与两岸交界外延10m。现状河流有堤防处，其管理范围线按现状堤断面背水侧坡脚线外延10m。

 广东城华工程咨询有限公司			
核定			方 案 阶 段
审查			水 工 部 分
校核			湛江市遂溪县2020年河湖 划界项目（山笃河遂溪县段）
设计			
制图	 CAD		河道管理范围线划定(13/19)
比例	1:2000		
设计证号		两级 A444001732	图 号
			ZJSX-SHJ-14

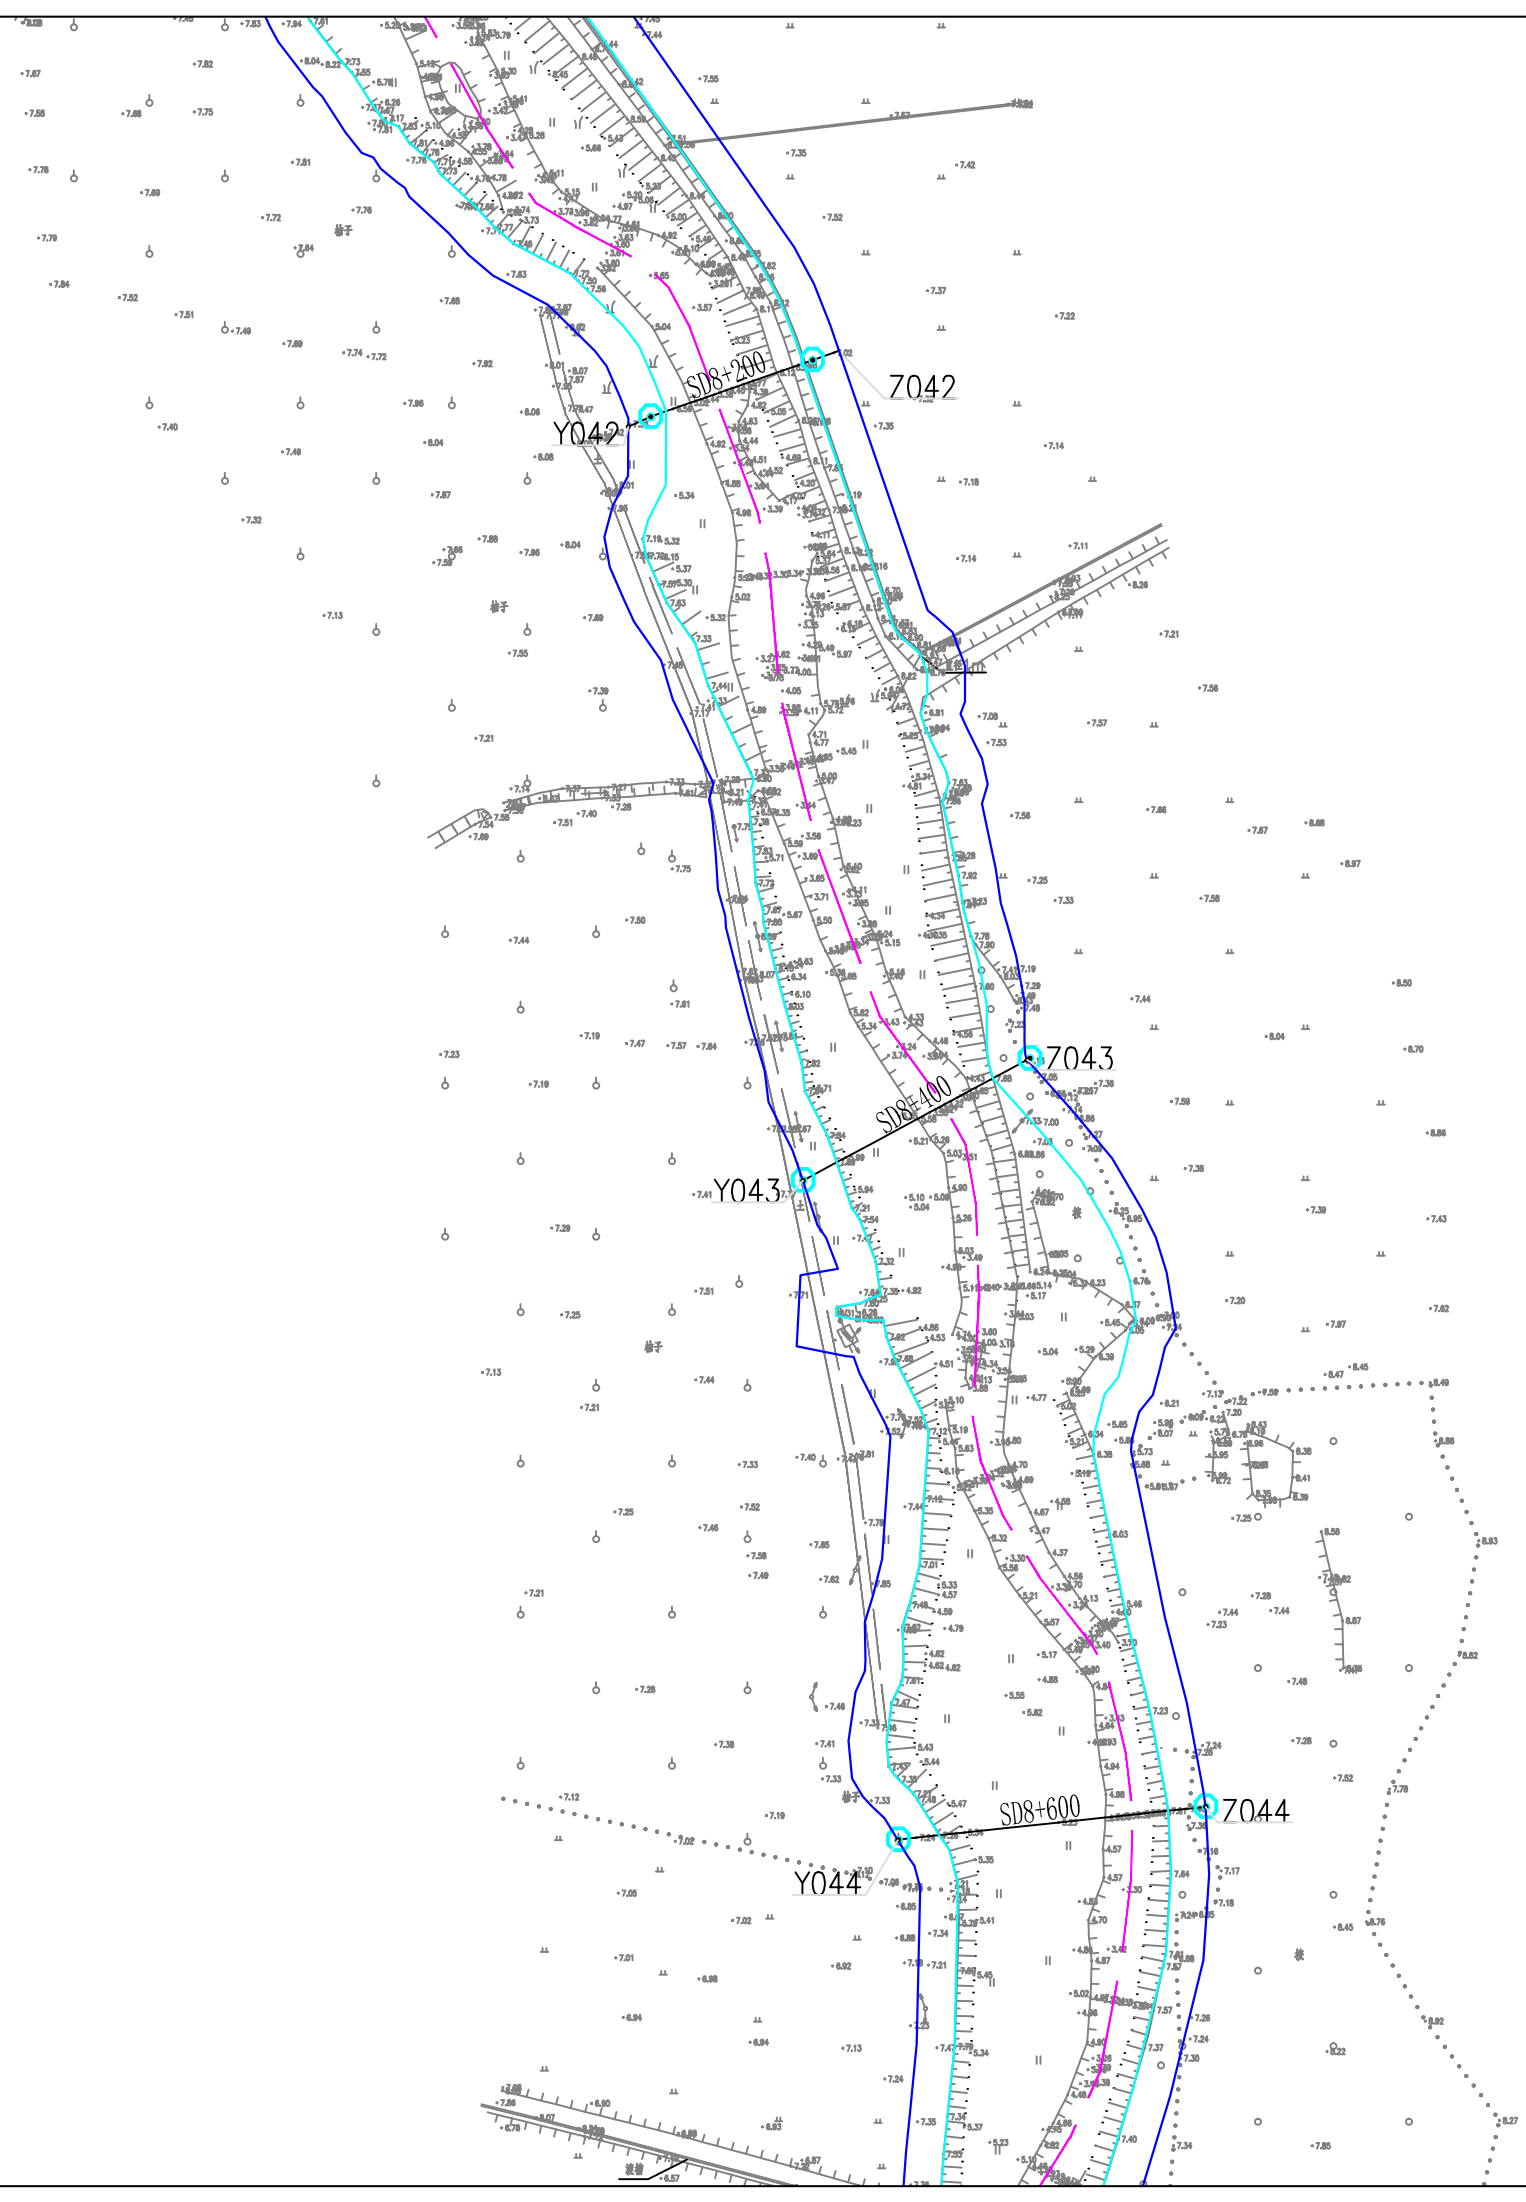

 控制点
  界桩
  划界基准线
 标示牌
  管理范围线
  河道中心线

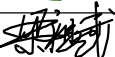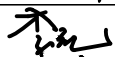
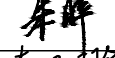
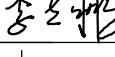
- 1、本工程采用1985国家高程，2000国家大地坐标系。
- 2、本次划界范围山笃河遂溪县段划界范围溪游起岭北镇边生，流至城西区的石九村前汇入遂溪河，全长11.60km。
- 3、根据河湖管理范围划定依据和标准，结合防洪排涝要求，现状河流无堤防处，其管理范围线按5年一遇设计水位与两岸交界外延10m。现状河流有堤防处，其管理范围线按现状堤断面背水侧坡脚线外延10m。


 广东城华工程咨询有限公司				
核定			方 案	阶 段
审查			水 工	部 分
校核			湛江市遂溪县2020年河湖 划界项目（山笃河遂溪县段）	
设计				
制图	 CAD		河道管理范围线划定(14/19)	
比例	1:2000			
设计证号			图 号	
两级 A444001732			ZJSX-SHJ-15	



 控制点
  界桩
  划界基准线
 标示牌
  河道中心线
  管理范围线

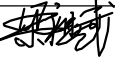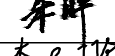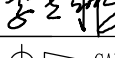- 1、本工程采用1985国家高程，2000国家大地坐标系。
- 2、本次划界范围山笃河遂溪县岭北镇迈生，流至城西区的石九村前汇入遂溪河，全长11.60km。
- 3、根据河湖管理范围划定依据和标准，结合防洪排涝要求，现状河流无堤防处，其管理范围线按5年一遇设计水位与两岸交界处外延10m。现状河流有堤防处，其管理范围线按现状堤断面背水侧坡脚线外延10m。

 广东城华工程咨询有限公司			
核定			方 案 阶 段
审查			水 工 部 分
校核			湛江市遂溪县2020年河湖
设计			划界项目（山笃河遂溪县段）
制图	 CAD		河道管理范围线划定(15/19)
比例	1:2000		
设计证号	丙级 A444001732	图 号	ZJSX-SHJ-16

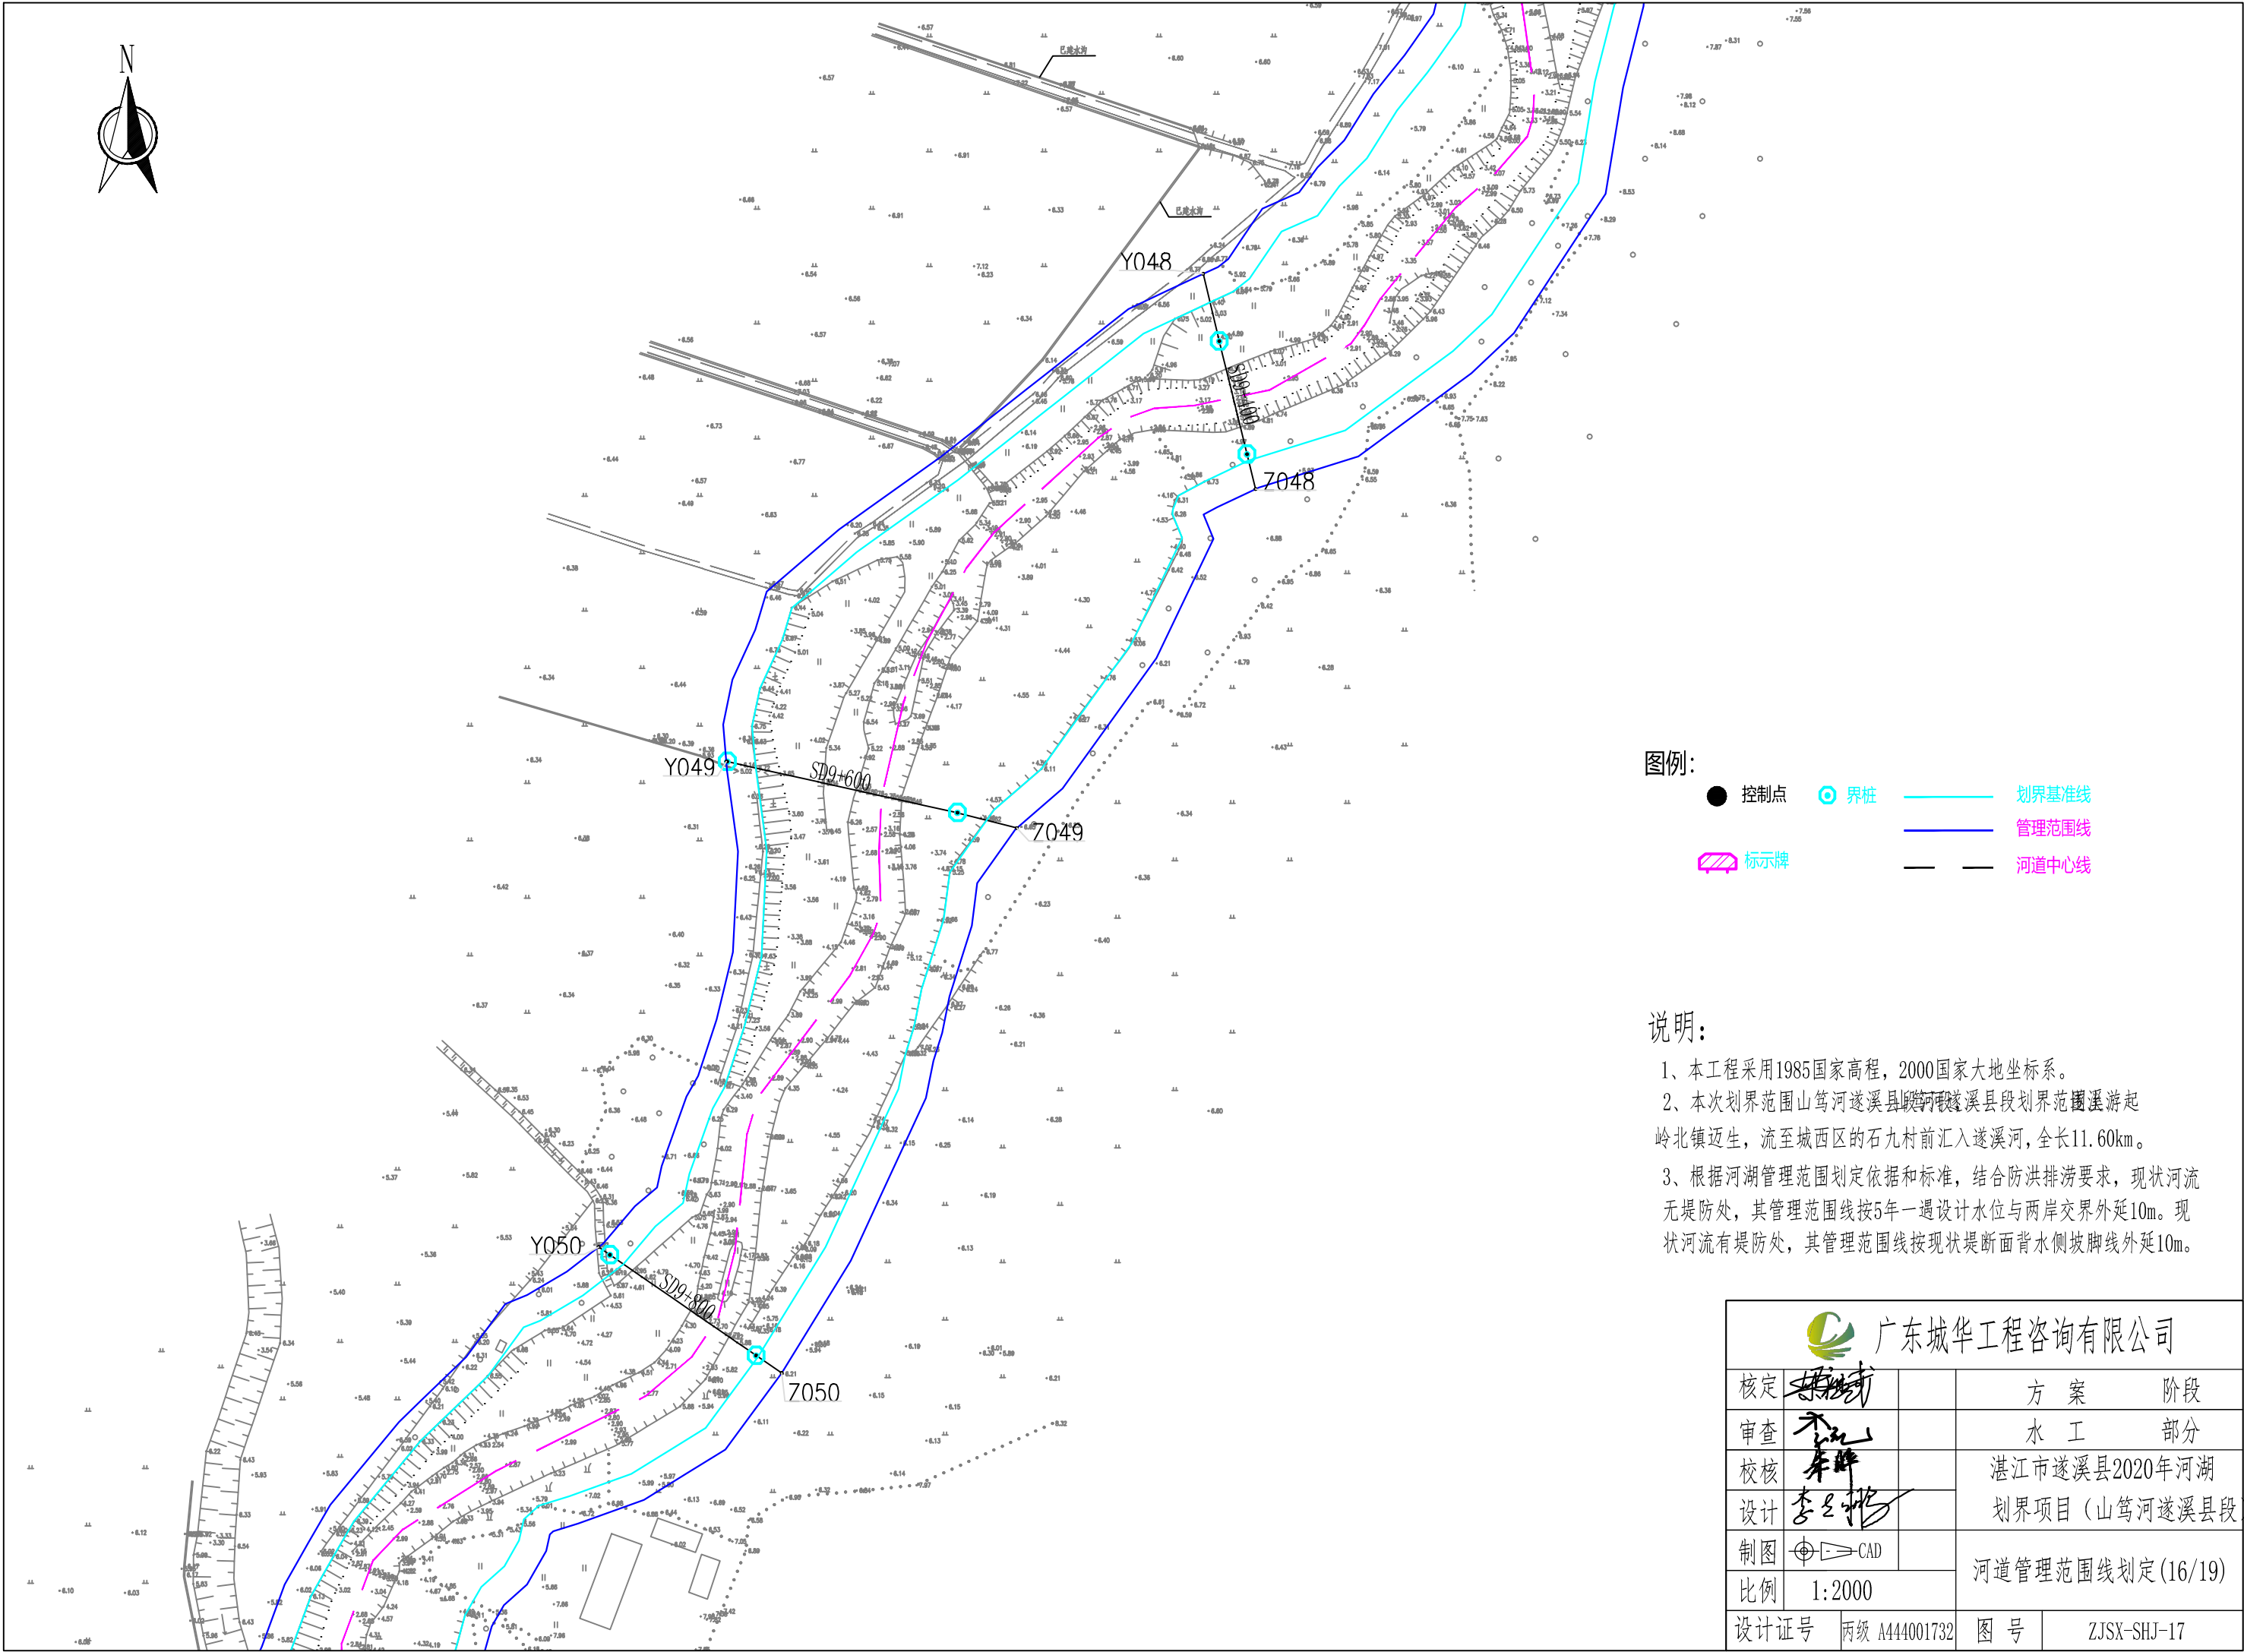


图例：

- 控制点
- 界桩
- 划界基准线
- 管理范围线
- 河道中心线
- 标示牌

说明：

- 本工程采用1985国家高程，2000国家大地坐标系。
- 本次划界范围山笃河遂溪县段划界范围上游起岭北镇迈生，流至城西区的石九村前汇入遂溪河，全长11.60km。
- 根据河湖管理范围划定依据和标准，结合防洪排涝要求，现状河流无堤防处，其管理范围线按5年一遇设计水位与两岸交界外延10m。现状河流有堤防处，其管理范围线按现状堤断面背水侧坡脚线外延10m。

广东城华工程咨询有限公司			
核定	陈斌	方案	阶段
审查	李斌	水工	部分
校核	李斌	湛江市遂溪县2020年河湖划界项目（山笃河遂溪县段）	
设计	李斌		
制图	CAD	河道管理范围线划定(16/19)	
比例	1:2000		
设计证号	丙级 A444001732	图号	ZJSX-SHJ-17

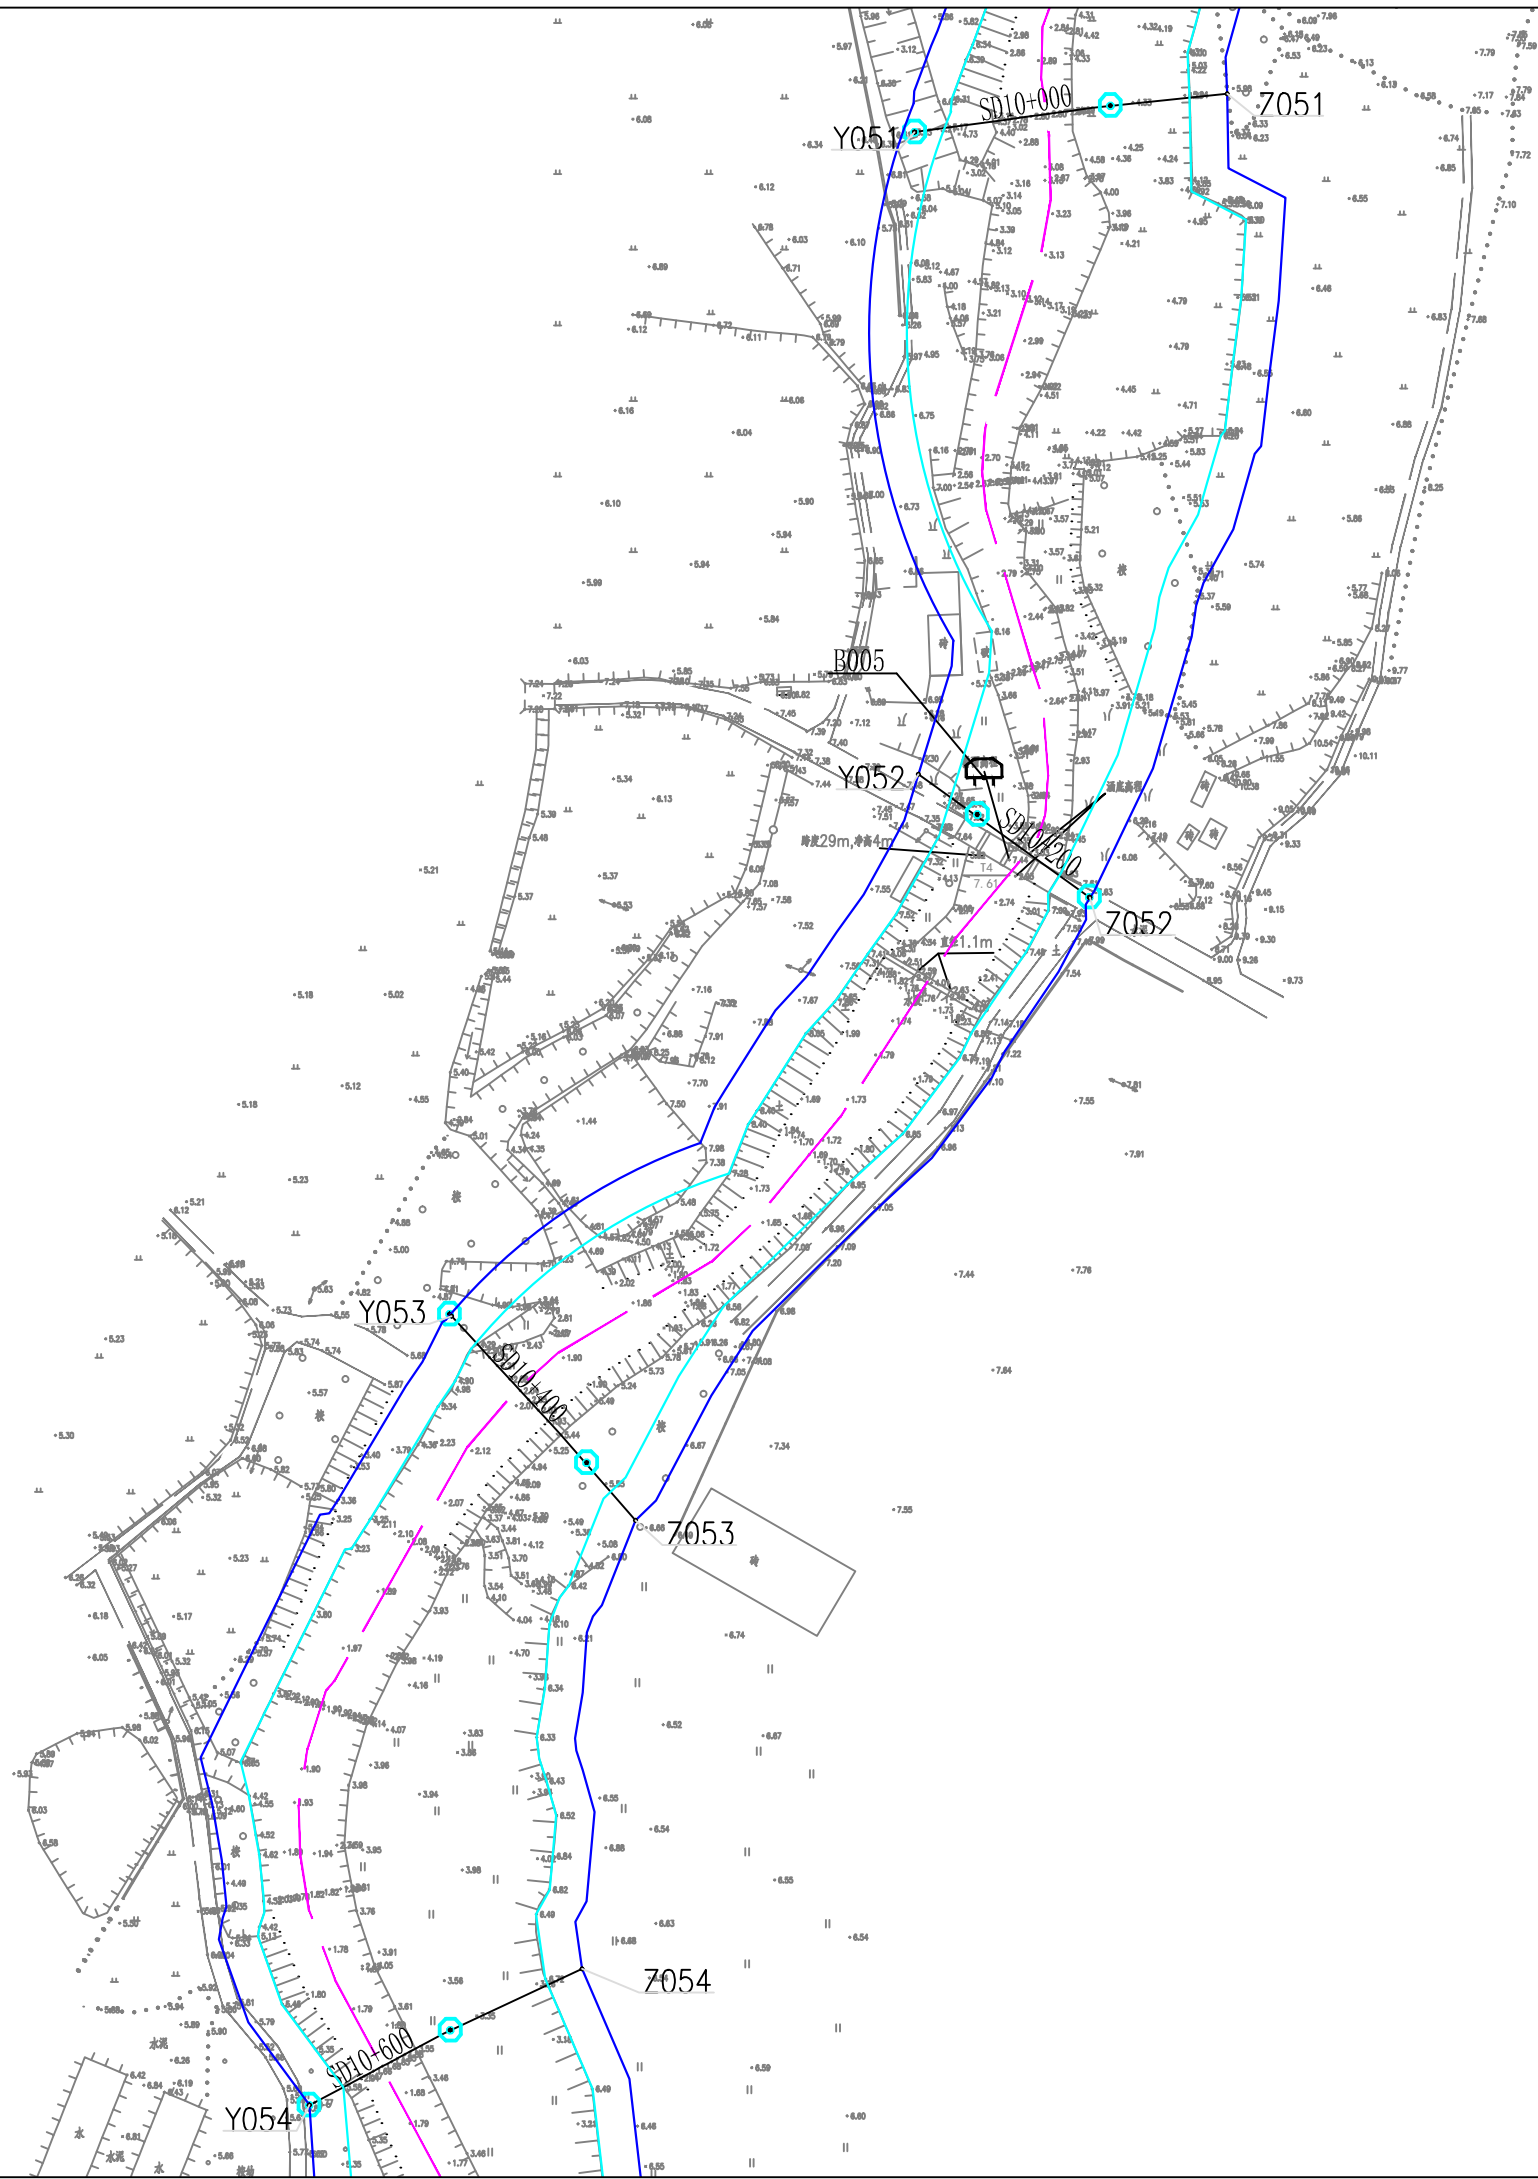


图例：

- 控制点
- 界桩
- 划界基准线
- 管理范围线
- 河道中心线
- 标示牌

说明：

- 本工程采用1985国家高程，2000国家大地坐标系。
- 本次划界范围山笃河遂溪县岭北镇迈生，流至城西区的石九村前汇入遂溪河，全长11.60km。
- 根据河湖管理范围划定依据和标准，结合防洪排涝要求，现状河流无堤防处，其管理范围线按5年一遇设计水位与两岸交界外延10m。现状河流有堤防处，其管理范围线按现状堤断面背水侧坡脚线外延10m。




广东城华工程咨询有限公司			
核定	陈树	方案	阶段
审查	李	水	工
校核	李	湛江市遂溪县2020年河湖划界项目（山笃河遂溪县段）	
设计	李		
制图	CAD	河道管理范围线划定(17/19)	
比例	1:2000		
设计证号	丙级 A444001732	图号	ZJSX-SHJ-18

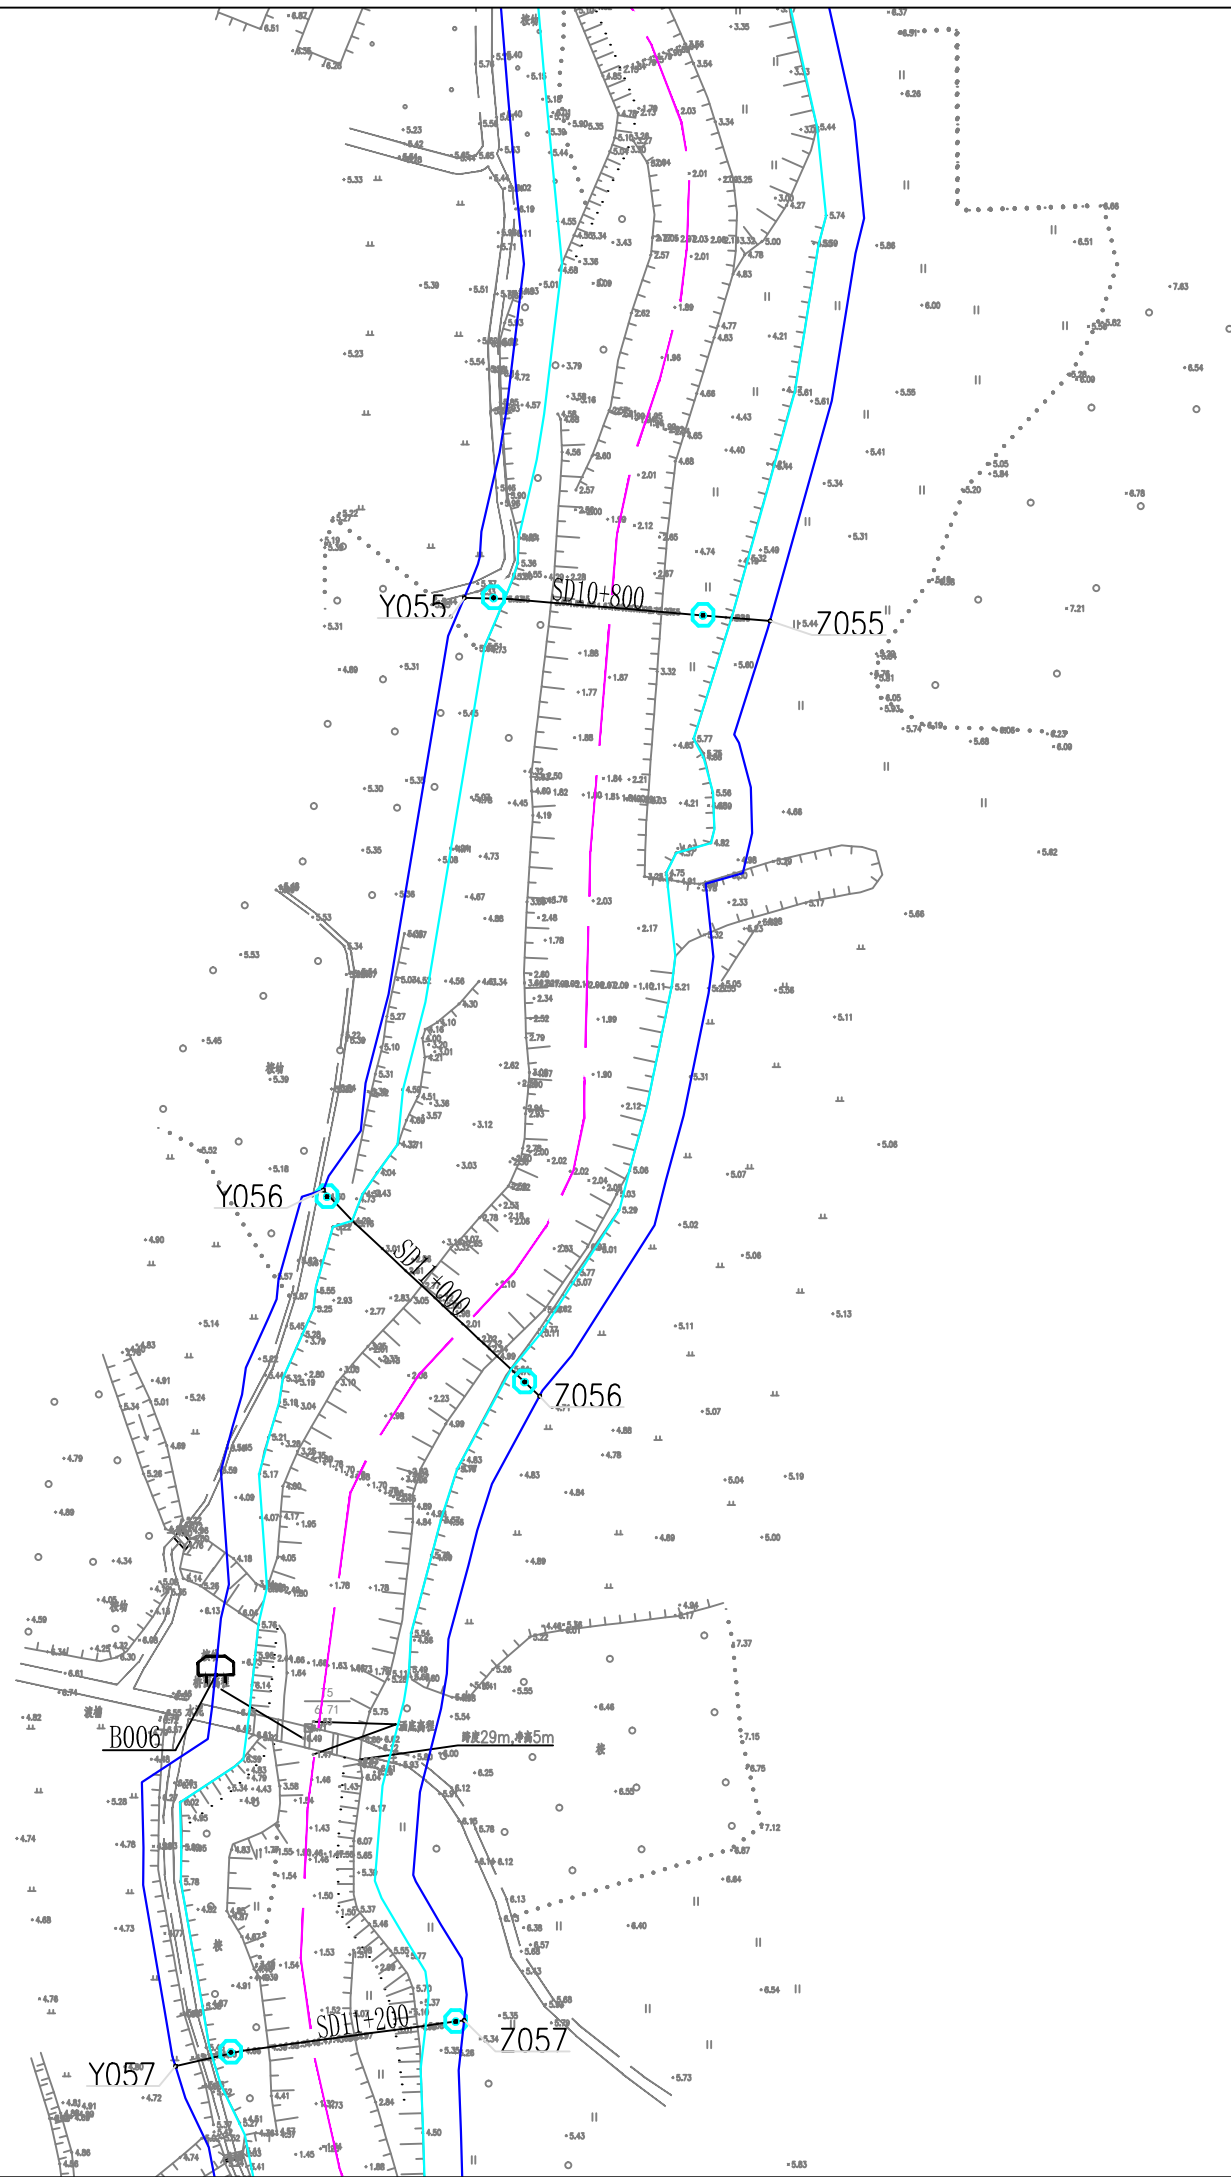


 控制点
  界桩
  划界基准线
  管理范围线
  河道中心线

 标示牌

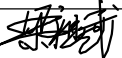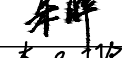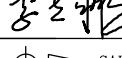- 1、本工程采用1985国家高程，2000国家大地坐标系。
- 2、本次划界范围山笃河遂溪县岭北镇遂溪县段划界范围溪游起岭北镇迦生，流至城西区的石九村前汇入遂溪河，全长11.60km。
- 3、根据河湖管理范围划定依据和标准，结合防洪排涝要求，现状河流无堤防处，其管理范围线按5年一遇设计水位与两岸交界外延10m。现状河流有堤防处，其管理范围线按现状堤断面背水侧坡脚线外延10m。

 广东城华工程咨询有限公司			
核定			方 案 阶 段
审查			水 工 部 分
校核			湛江市遂溪县2020年河湖 划界项目（山笃河遂溪县段）
设计			
制图	 CAD		河道管理范围线划定(18/19)
比例	1:2000		
设计证号		丙级 A444001732	图 号
			ZJSX-SHJ-19

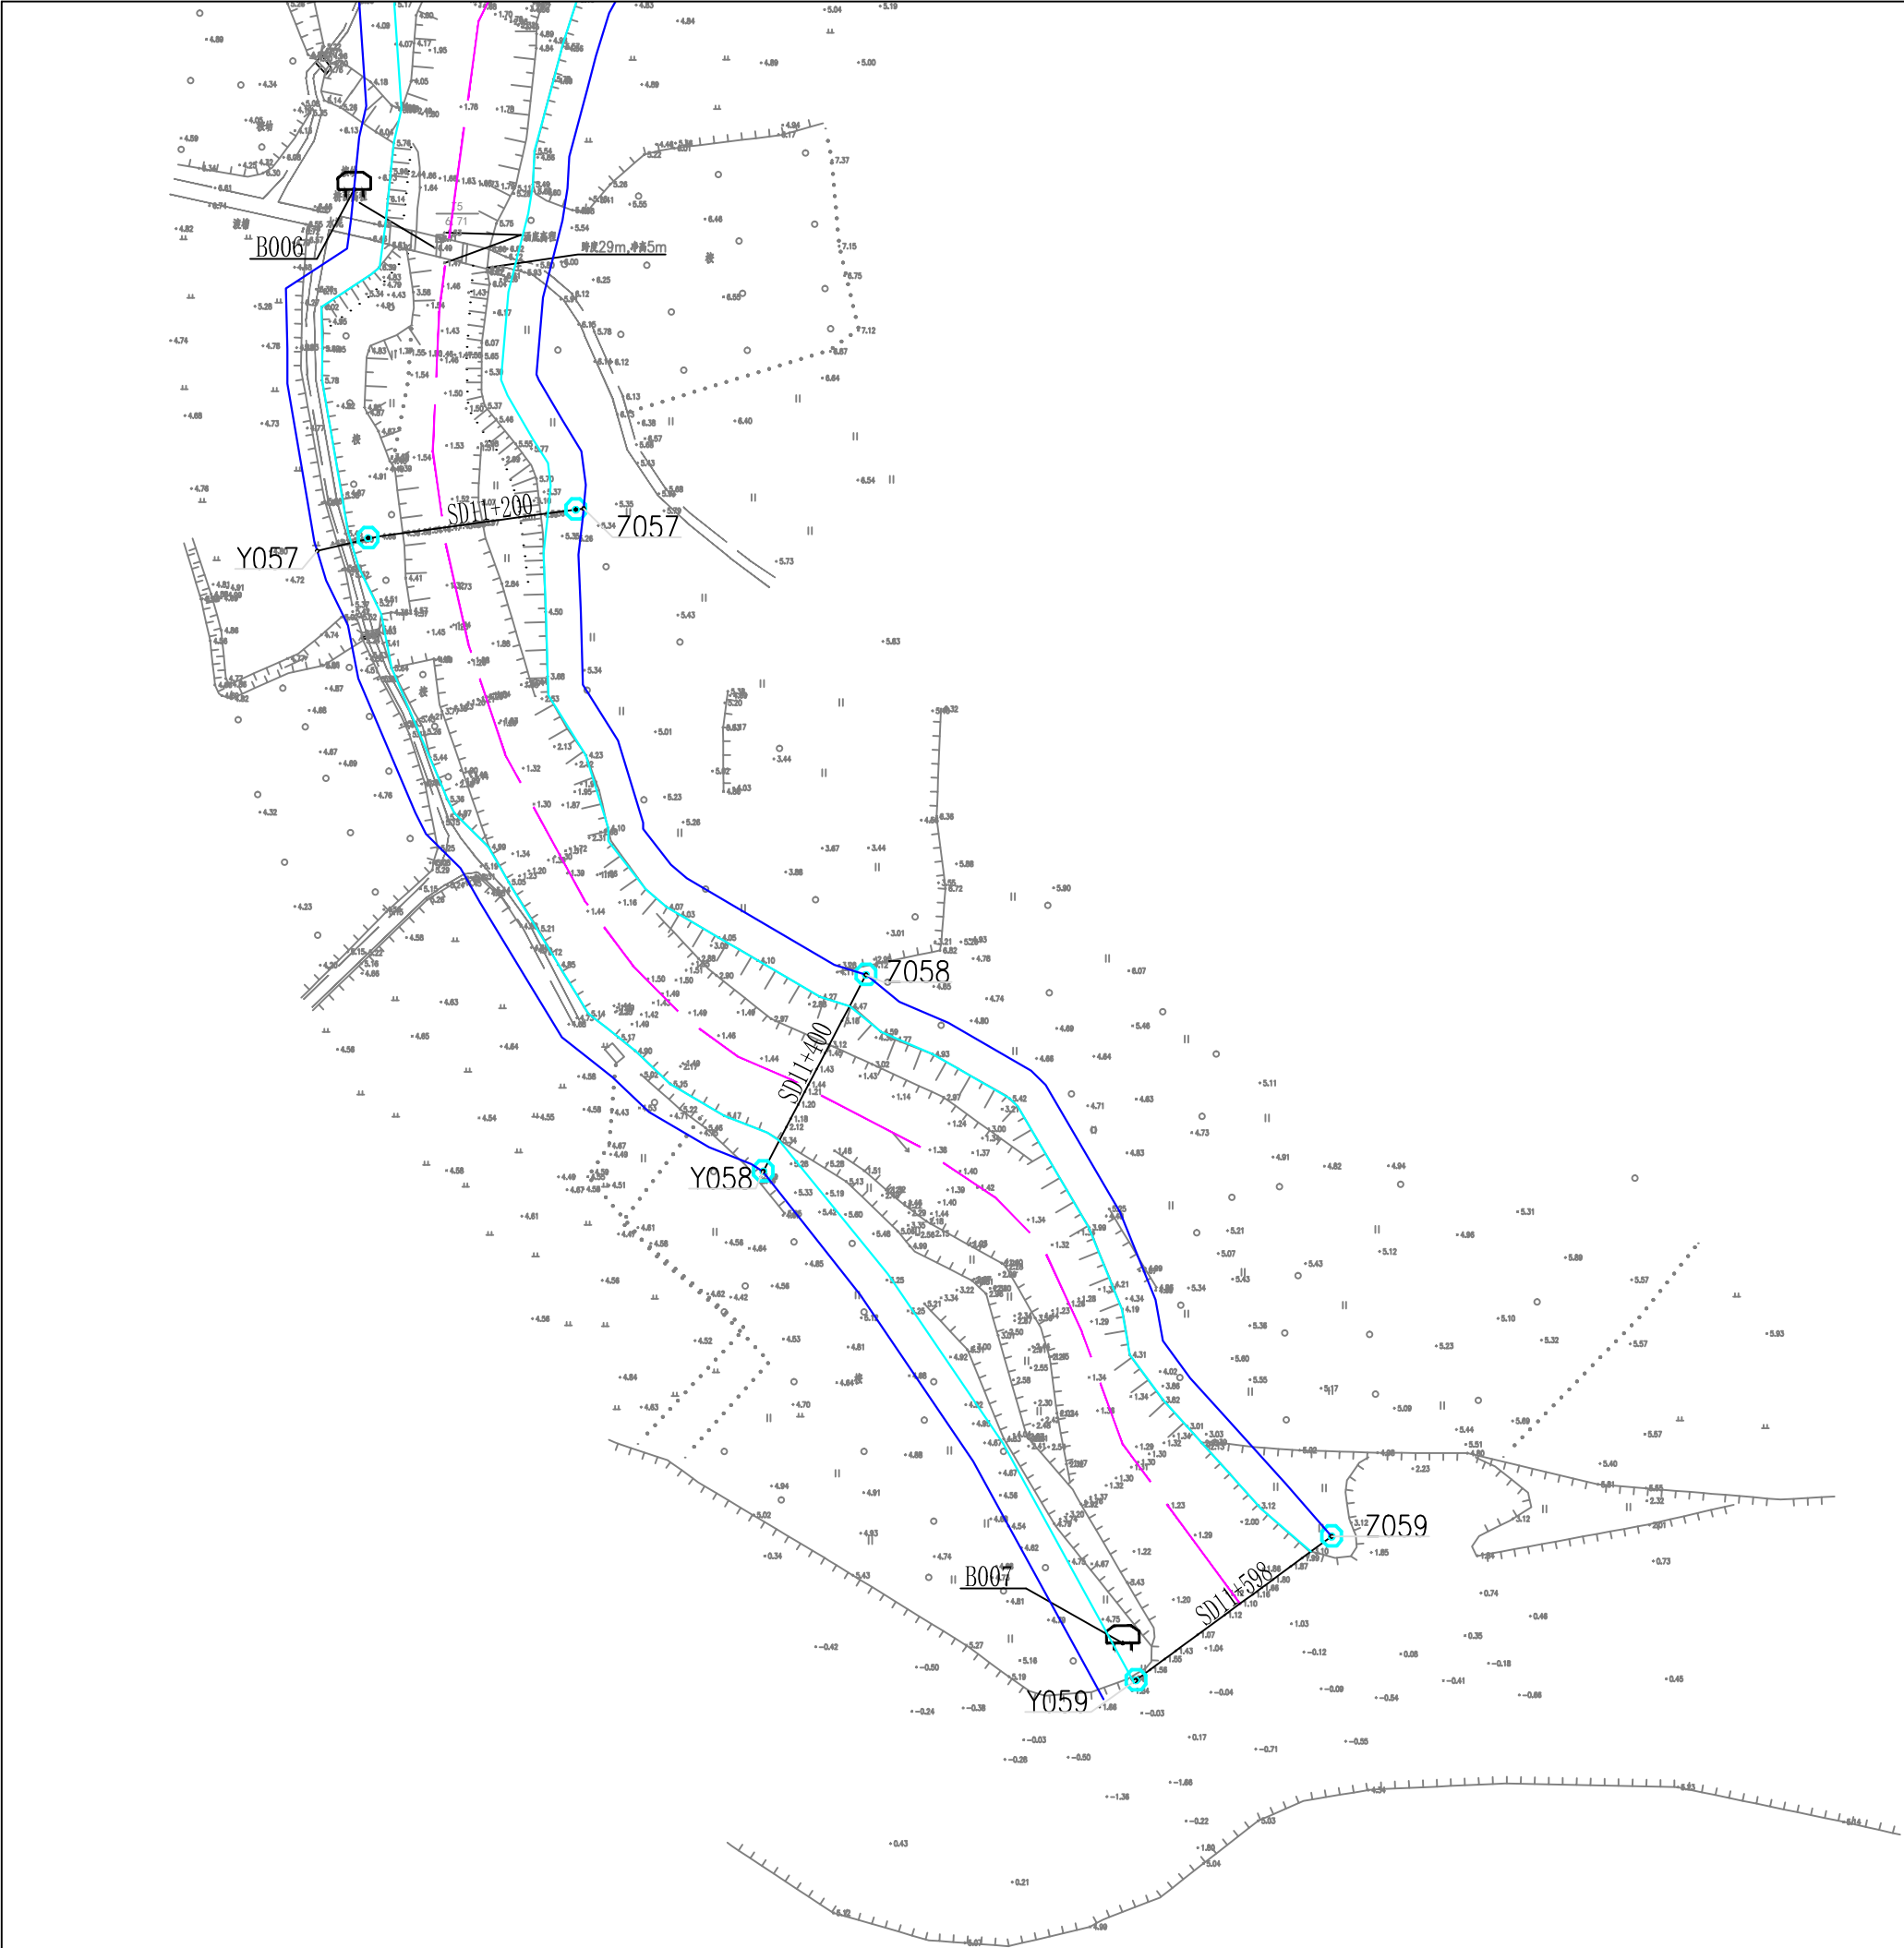

图例：

- 控制点
- ⊙

界桩
- 划界基准线
- 管理范围线
- 河道中心线
- ▭

标示牌

说明：

- 1、本工程采用1985国家高程，2000国家大地坐标系。
- 2、本次划界范围山笃河遂溪县段河段，遂溪县段划界范围从遂溪县岭北镇迈生，流至城西区的石九村前汇入遂溪河，全长11.60km。
- 3、根据河湖管理范围划定依据和标准，结合防洪排涝要求，现状河流无堤防处，其管理范围线按5年一遇设计水位与两岸交界外延10m。现状河流有堤防处，其管理范围线按现状堤断面背水侧坡脚线外延10m。






广东城华工程咨询有限公司			
核定	陈国武	方案	阶段
审查	李永祥	水工	部分
校核	李永祥	湛江市遂溪县2020年河湖划界项目（山笃河遂溪县段）	
设计	李永祥		
制图	CAD	河道管理范围线划定(19/19)	
比例	1:2000		
设计证号	两级 A444001732	图号	ZJSX-SHJ-20

管理范围控制点坐标表

编号	坐 标 值(m)		编号	坐 标 值(m)		编号	坐 标 值(m)		编号	坐 标 值(m)	
	X	Y		X	Y		X	Y		X	Y
Y001	37425482.61	2374990.01	Z001	37425514.86	2375005.92	Y031	37425499.23	2369733.12	Z031	37425557.31	2369731.43
Y002	37425537.49	2374811.05	Z002	37425569.07	2374816.66	Y032	37425493.29	2369530.09	Z032	37425545.92	2369535.21
Y003	37425623.18	2374660.67	Z003	37425664.76	2374659.77	Y033	37425482.89	2369362.90	Z033	37425526.33	2369331.94
Y004	37425489.14	2374546.15	Z004	37425503.07	2374518.85	Y034	37425489.07	2369140.28	Z034	37425549.68	2369163.56
Y005	37425421.87	2374383.17	Z005	37425433.82	2374353.45	Y035	37425529.64	2368969.11	Z035	37425580.69	2368974.73
Y006	37425393.96	2374191.74	Z006	37425421.14	2374213.84	Y036	37425603.27	2368782.02	Z036	37425658.39	2368807.64
Y007	37425451.45	2374017.64	Z007	37425473.37	2374039.98	Y037	37425632.46	2368609.21	Z037	37425706.70	2368607.93
Y008	37425438.67	2373853.16	Z008	37425466.15	2373833.13	Y038	37425713.20	2368445.12	Z038	37425784.78	2368438.60
Y009	37425392.33	2373694.99	Z009	37425434.59	2373691.58	Y039	37425715.87	2368247.53	Z039	37425774.84	2368235.43
Y010	37425415.62	2373526.49	Z010	37425443.85	2373503.08	Y040	37425659.96	2368072.39	Z040	37425710.26	2368036.81
Y011	37425334.62	2373380.18	Z011	37425346.53	2373343.83	Y041	37425700.65	2367855.69	Z041	37425750.92	2367952.80
Y012	37425224.68	2373196.82	Z012	37425265.88	2373225.17	Y042	37425815.93	2367725.14	Z042	37425864.68	2367742.78
Y013	37425167.90	2373073.41	Z013	37425182.27	2373041.77	Y043	37425862.12	2367525.76	Z043	37425921.44	2367557.65
Y014	37425133.42	2372867.05	Z014	37425166.19	2372887.03	Y044	37425887.22	2367351.24	Z044	37425968.68	2367360.08
Y015	37425260.04	2372736.07	Z015	37425295.48	2372739.57	Y045	37425876.29	2367171.03	Z045	37425953.87	2367161.15
Y016	37425277.41	2372538.60	Z016	37425309.78	2372548.72	Y046	37425833.17	2366994.12	Z046	37425888.66	2366966.70
Y017	37425310.30	2372347.00	Z017	37425346.28	2372364.41	Y047	37425784.58	2366791.49	Z047	37425855.22	2366796.42
Y018	37425402.88	2372171.57	Z018	37425440.83	2372189.23	Y048	37425701.22	2366687.00	Z048	37425719.49	2366612.02
Y019	37425463.94	2371988.07	Z019	37425494.85	2371996.63	Y049	37425535.15	2366517.09	Z049	37425636.36	2366493.97
Y020	37425491.37	2371795.72	Z020	37425521.79	2371809.62	Y050	37425490.66	2366348.01	Z050	37425554.43	2366304.21
Y021	37425531.64	2371628.52	Z021	37425563.60	2371615.10	Y051	37425367.25	2366182.05	Z051	37425449.95	2366192.18
Y022	37425516.34	2371427.65	Z022	37425560.29	2371425.66	Y052	37425368.29	2366012.15	Z052	37425413.68	2365979.53
Y023	37425483.49	2371233.04	Z023	37425526.87	2371231.57	Y053	37425244.76	2365868.81	Z053	37425293.41	2365814.81
Y024	37425499.67	2371028.24	Z024	37425544.75	2371064.97	Y054	37425207.13	2365660.18	Z054	37425279.26	2365696.18
Y025	37425521.70	2370879.14	Z025	37425553.26	2370860.50	Y055	37425198.83	2365482.56	Z055	37425279.74	2365476.42
Y026	37425440.09	2370688.50	Z026	37425485.22	2370688.50	Y056	37425161.58	2365325.85	Z056	37425218.81	2365271.37
Y027	37425426.93	2370482.79	Z027	37425473.13	2370495.21	Y057	37425122.46	2365094.10	Z057	37425198.80	2365106.23
Y028	37425399.32	2370299.70	Z028	37425461.77	2370297.44	Y058	37425250.17	2364916.25	Z058	37425279.71	2364972.59
Y029	37425482.30	2370097.01	Z029	37425519.45	2370132.50	Y059	37425356.92	2364770.40	Z059	37425413.12	2364811.72
Y030	37425522.25	2369919.55	Z030	37425577.79	2369937.62						

说明：

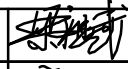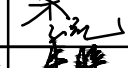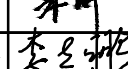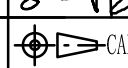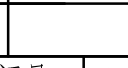1、本工程采用1985国家高程，2000国家大地坐标系。






 广东城华工程咨询有限公司			
核定			方 案 阶 段
审查			水 工 部 分
校核			湛江市遂溪县2020年河湖 划界项目（山笃河遂溪县段）
设计			
制图	 CAD		管理范围控制点坐标表
比例			
设计证号	两级 A444001732	图 号	ZJSX-SHJ-21

界桩坐标表

编号	坐 标 值(m)		编号	坐 标 值(m)		编号	坐 标 值(m)		编号	坐 标 值(m)	
	X	Y		X	Y		X	Y		X	Y
Y001	37425482.61	2374990.01	Z001	37425514.86	2375005.92	Y031	37425499.23	2369733.12	Z031	37425557.31	2369731.43
Y002	37425537.49	2374811.05	Z002	37425569.07	2374816.66	Y032	37425493.29	2369530.09	Z032	37425545.92	2369535.21
Y003	37425623.18	2374660.67	Z003	37425664.76	2374659.77	Y033	37425482.89	2369362.90	Z033	37425526.33	2369331.94
Y004	37425489.14	2374546.15	Z004	37425503.07	2374518.85	Y034	37425489.07	2369140.28	Z034	37425549.68	2369163.56
Y005	37425421.87	2374383.17	Z005	37425433.82	2374353.45	Y035	37425529.64	2368969.11	Z035	37425580.69	2368974.73
Y006	37425393.96	2374191.74	Z006	37425421.14	2374213.84	Y036	37425603.27	2368782.02	Z036	37425658.39	2368807.64
Y007	37425451.45	2374017.64	Z007	37425473.37	2374039.98	Y037	37425632.46	2368609.21	Z037	37425706.70	2368607.93
Y008	37425438.67	2373853.16	Z008	37425466.15	2373833.13	Y038	37425713.20	2368445.12	Z038	37425784.78	2368438.60
Y009	37425392.33	2373694.99	Z009	37425434.59	2373691.58	Y039	37425715.87	2368247.53	Z039	37425774.84	2368235.43
Y010	37425415.62	2373526.49	Z010	37425443.85	2373503.08	Y040	37425659.96	2368072.39	Z040	37425710.26	2368036.81
Y011	37425334.62	2373380.18	Z011	37425346.53	2373343.83	Y041	37425700.65	2367855.69	Z041	37425750.92	2367952.80
Y012	37425224.68	2373196.82	Z012	37425265.88	2373225.17	Y042	37425815.93	2367725.14	Z042	37425864.68	2367742.78
Y013	37425167.90	2373073.41	Z013	37425182.27	2373041.77	Y043	37425862.12	2367525.76	Z043	37425921.44	2367557.65
Y014	37425133.42	2372867.05	Z014	37425166.19	2372887.03	Y044	37425887.22	2367351.24	Z044	37425968.68	2367360.08
Y015	37425260.04	2372736.07	Z015	37425295.48	2372739.57	Y045	37425876.29	2367171.03	Z045	37425953.87	2367161.15
Y016	37425277.41	2372538.60	Z016	37425309.78	2372548.72	Y046	37425833.17	2366994.12	Z046	37425888.66	2366966.70
Y017	37425310.30	2372347.00	Z017	37425346.28	2372364.41	Y047	37425784.58	2366791.49	Z047	37425855.22	2366796.42
Y018	37425402.88	2372171.57	Z018	37425440.83	2372189.23	Y048	37425701.22	2366687.00	Z048	37425719.49	2366612.02
Y019	37425463.94	2371988.07	Z019	37425494.85	2371996.63	Y049	37425535.15	2366517.09	Z049	37425636.36	2366493.97
Y020	37425491.37	2371795.72	Z020	37425521.79	2371809.62	Y050	37425490.66	2366348.01	Z050	37425554.43	2366304.21
Y021	37425531.64	2371628.52	Z021	37425563.60	2371615.10	Y051	37425367.25	2366182.05	Z051	37425449.95	2366192.18
Y022	37425516.34	2371427.65	Z022	37425560.29	2371425.66	Y052	37425368.29	2366012.15	Z052	37425413.68	2365979.53
Y023	37425483.49	2371233.04	Z023	37425526.87	2371231.57	Y053	37425244.76	2365868.81	Z053	37425293.41	2365814.81
Y024	37425499.67	2371028.24	Z024	37425544.75	2371064.97	Y054	37425207.13	2365660.18	Z054	37425279.26	2365696.18
Y025	37425521.70	2370879.14	Z025	37425553.26	2370860.50	Y055	37425198.83	2365482.56	Z055	37425279.74	2365476.42
Y026	37425440.09	2370688.50	Z026	37425485.22	2370688.50	Y056	37425161.58	2365325.85	Z056	37425218.81	2365271.37
Y027	37425426.93	2370482.79	Z027	37425473.13	2370495.21	Y057	37425122.46	2365094.10	Z057	37425198.80	2365106.23
Y028	37425399.32	2370299.70	Z028	37425461.77	2370297.44	Y058	37425250.17	2364916.25	Z058	37425279.71	2364972.59
Y029	37425482.30	2370097.01	Z029	37425519.45	2370132.50	Y059	37425356.92	2364770.40	Z059	37425413.12	2364811.72
Y030	37425522.25	2369919.55	Z030	37425577.79	2369937.62						

说明：

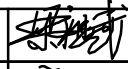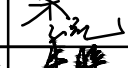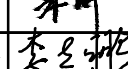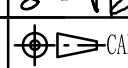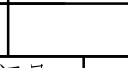- 1、本工程采用1985国家高程，2000国家大地坐标系。
- 2、界桩位置可根据现场实际情况进行适当调整，埋设位置为建筑物、沼泽地（烂泥地）、主要公路、铁路、桥梁、高压电塔、陡峭高边坡等可适当调整，调整前应向业主汇报相关情况，埋设时对新位置需要记录说明。
- 3、界桩埋设施工应注意安全，防止蛇虫叮咬，禁止雷雨天野外作业。
- 4、施工前应知会当地政府及村民，防止扰民，如遇干扰施工，上报当地政府协调。




 广东城华工程咨询有限公司			
核定			方 案 阶 段
审查			水 工 部 分
校核			湛江市遂溪县2020年河湖 划界项目（山笃河遂溪县段）
设计			
制图			界桩坐标表
比例			
设计证号	丙级 A444001732	图 号	ZJSX-SHJ-22

标示牌坐标表

编号	坐 标 值(m)	
	X	Y
B000	37425487.26	2374981.85
B001	37425425.60	2374426.75
B002	37425462.40	2373908.77
B003	37425563.63	2368853.84
B004	37425714.47	2368226.45
B005	37425385.60	2366011.26
B006	37425133.07	2365197.59
B007	37425353.25	2364781.15

说明：

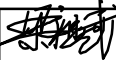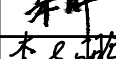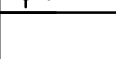- 1、本工程采用1985国家高程，2000国家大地坐标系。
- 2、标识牌埋设施工应注意安全，防止蛇虫叮咬，禁止雷雨天野外作业。
- 3、施工前应知会当地政府及村民，防止扰民，如遇干扰施工，上报当地政府协调。

 广东城华工程咨询有限公司			
核定			方 案 阶 段
审查			水 工 部 分
校核			湛江市遂溪县2020年河湖 划界项目（山笃河遂溪县段）
设计			
制图	 CAD		标识牌坐标表
比例			
设计证号	丙级 A444001732	图 号	ZJSX-SHJ-23