

湛江市遂溪县2020年河湖划界项目 (南渡河文典支流) 设计图册


广东城华工程咨询有限公司

证书编号: 丙级A444001732


二〇二零年十月

图 纸 目 录

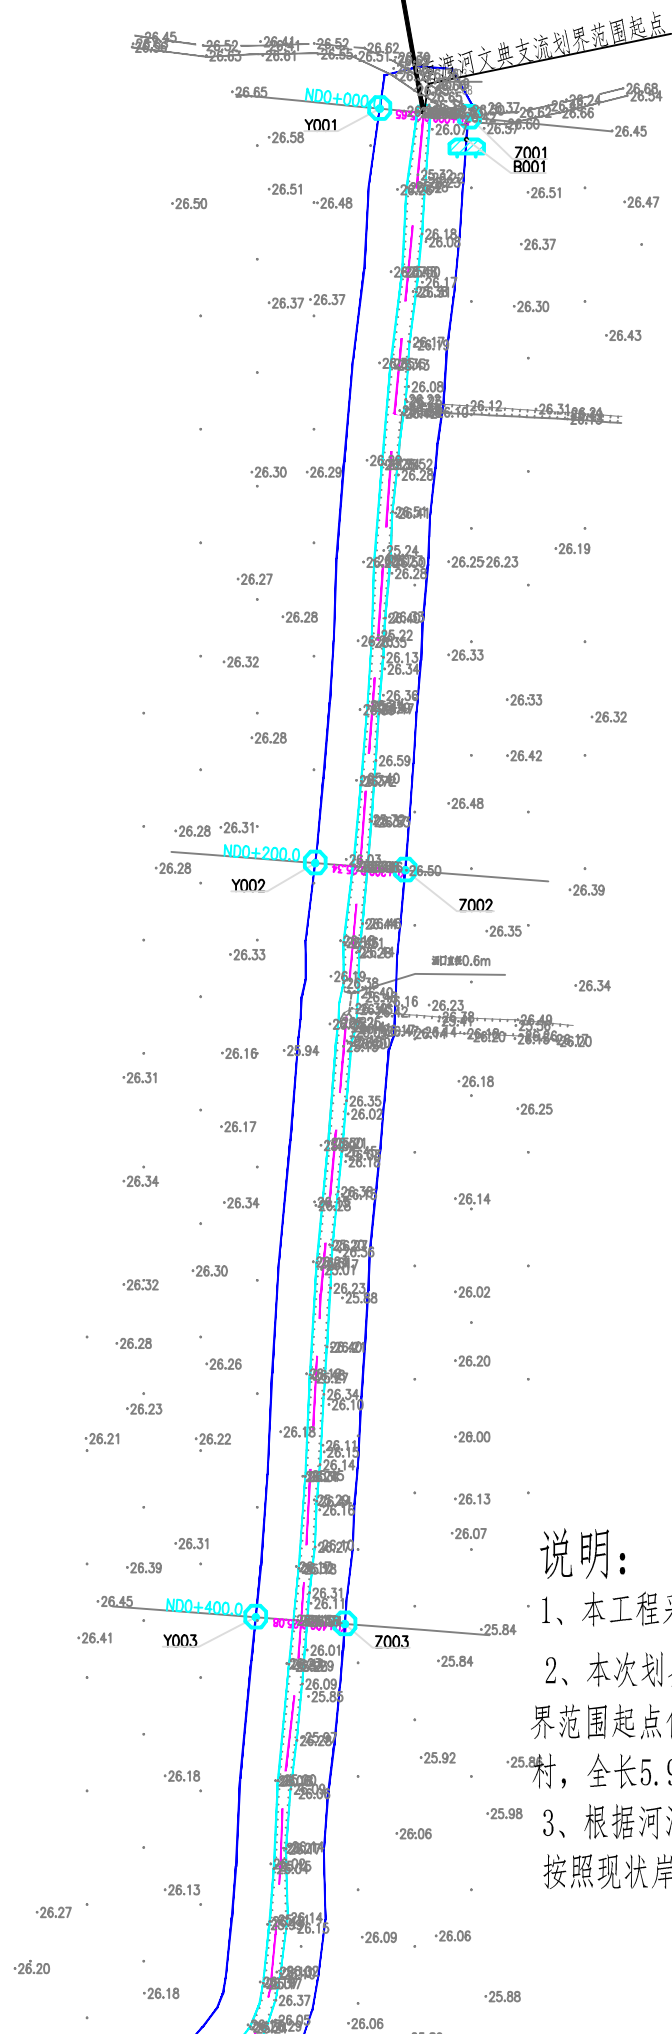[illegible]



图例:

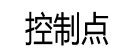


划界基准线



说明:

- 1、本工程采用1985国家高程，2000国家大地坐标系。
- 2、本次划界范围南渡河文典支流河段，南渡河文典支流划界范围起点位于遂溪县北坡镇坡头村，终点位于北坡镇文典村，全长5.95km。
- 3、根据河湖管理范围划定依据和标准，不设防考虑的河段，按照现状岸线向外延伸10m确定管理范围线。

核定		方案		阶段	
审查		水工		部分	
校核		湛江市遂溪县2020年河湖			
设计		划界项目（南渡河文典支流			
制图		河道管理范围线划定(1/8)			
比例		1:2000			
设计证号		图号		ZJSX-WDHJ-02	

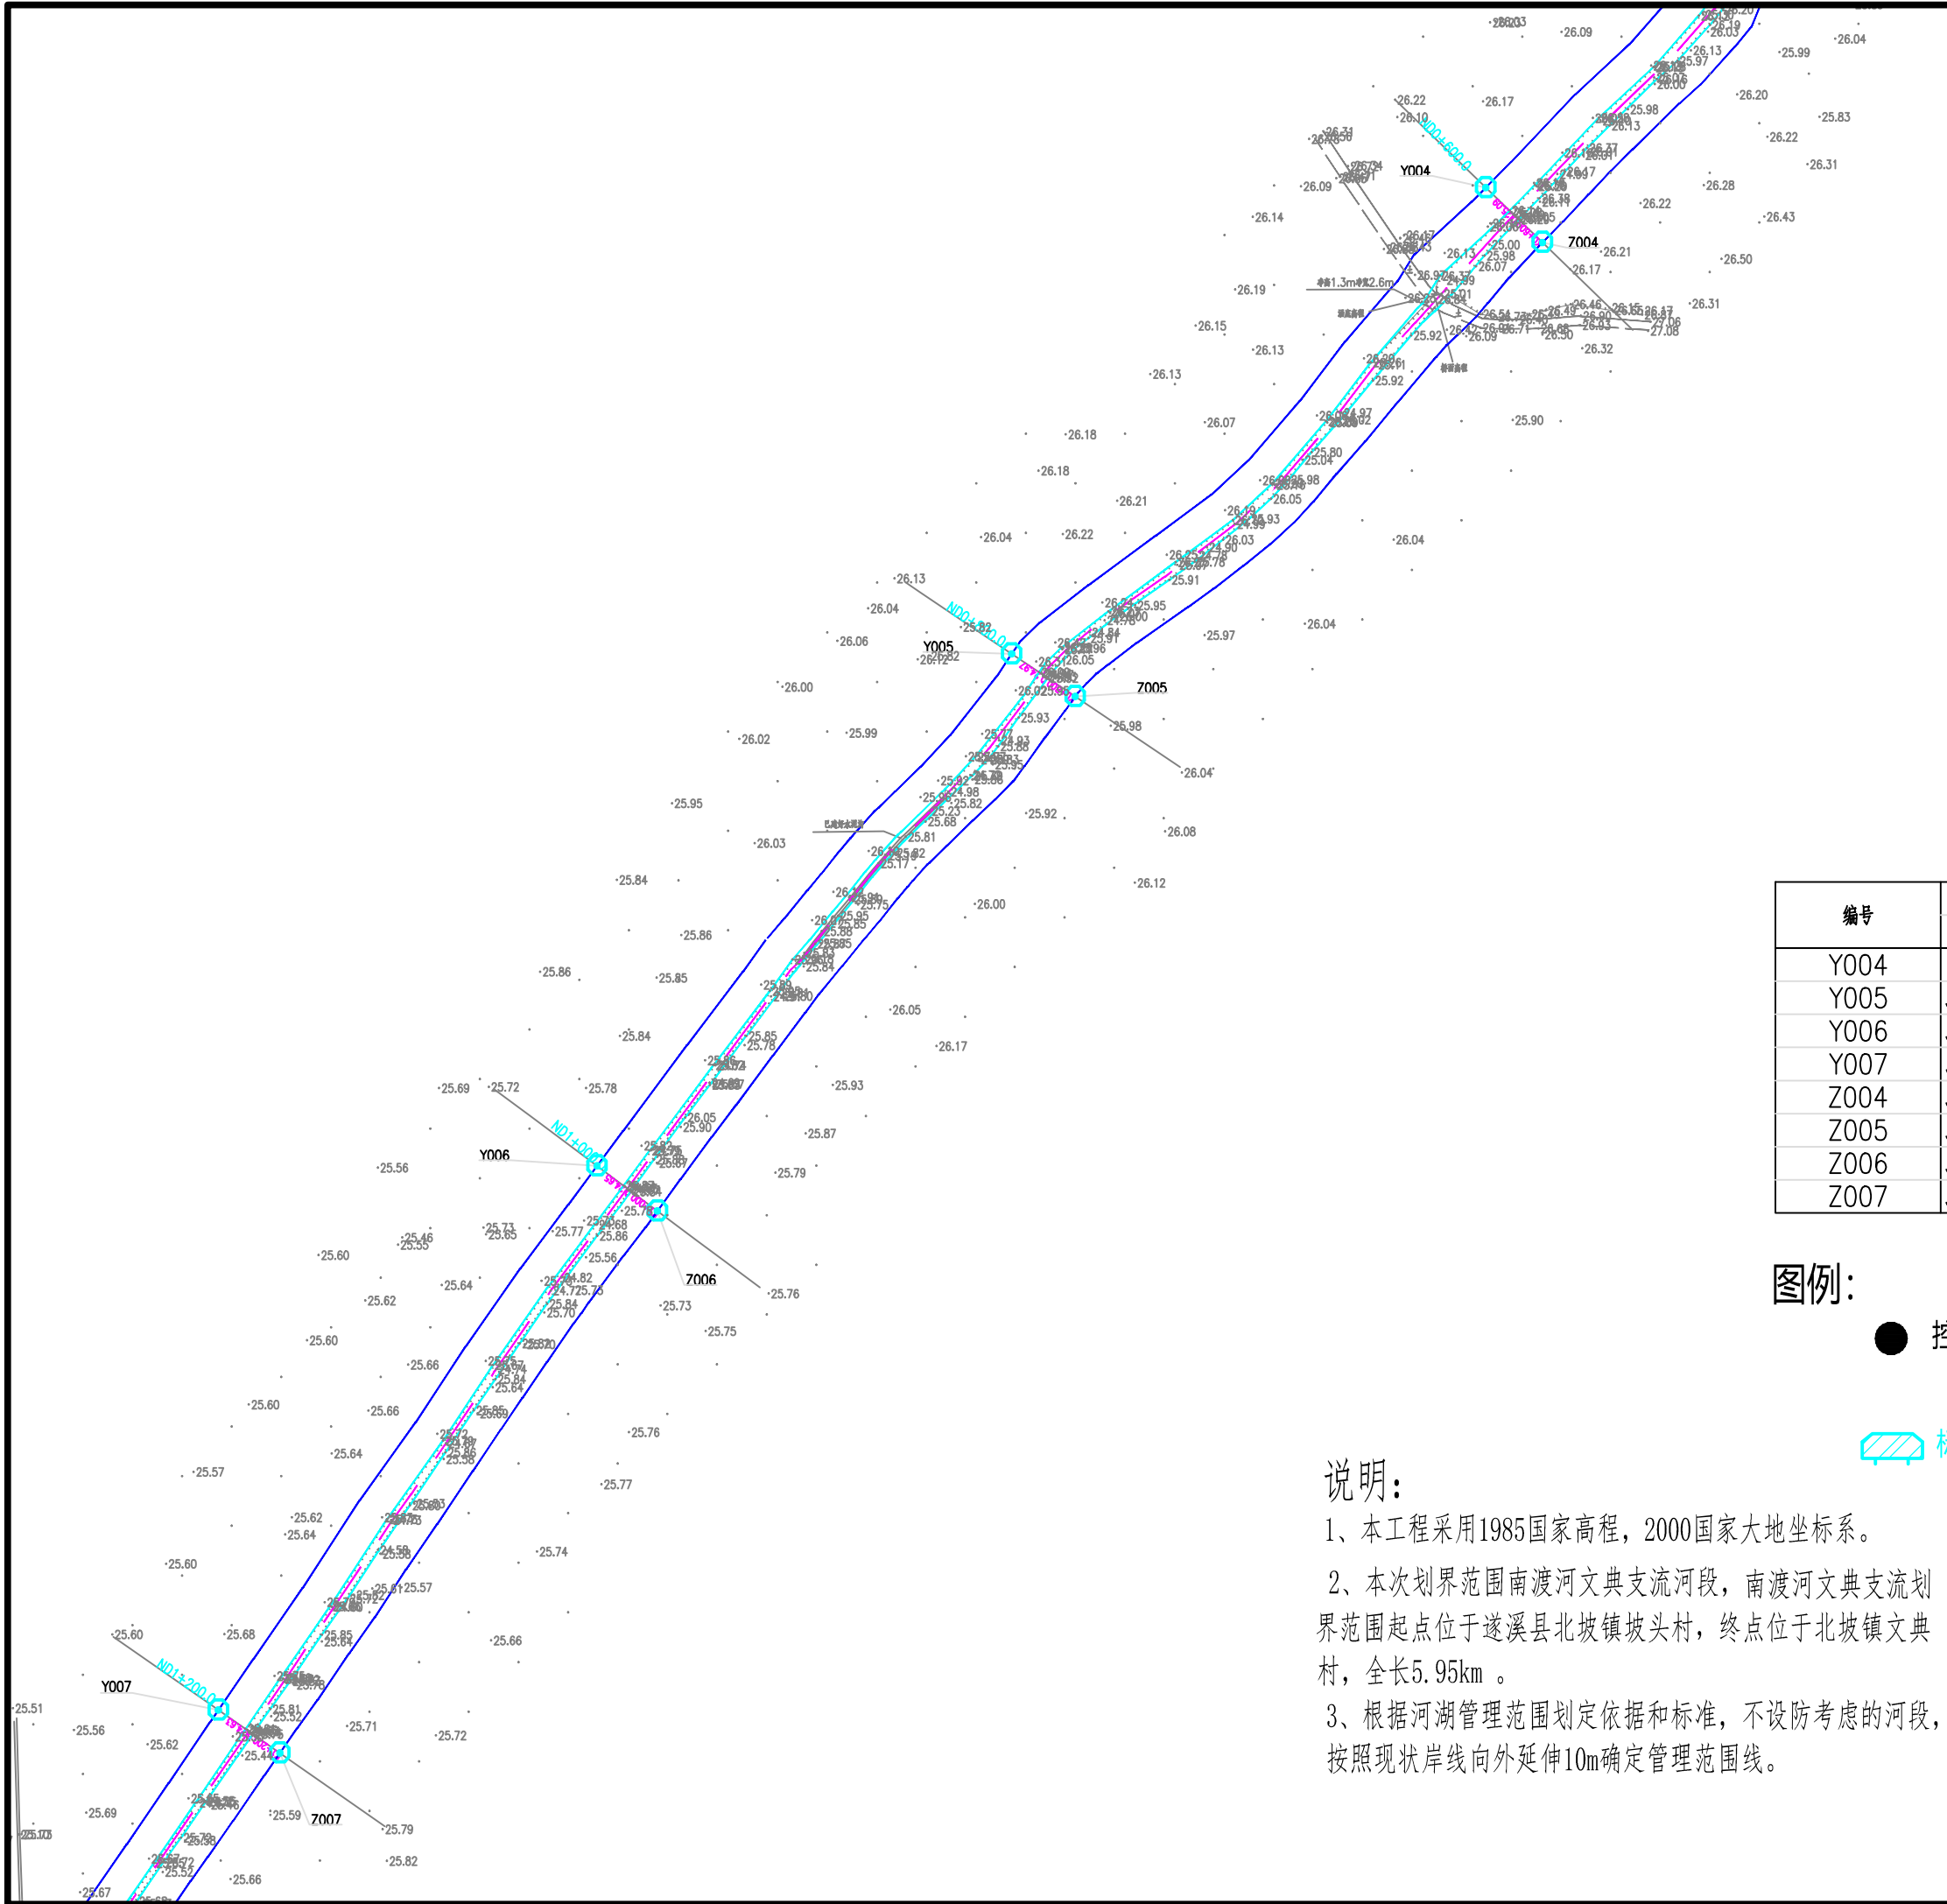

编号	坐 标 值(m)	
	X	Y
Y004	37397954.01	2345688.59
Y005	37397810.72	2345547.70
Y006	37397685.42	2345392.97
Y007	37397570.99	2345228.54
Z004	37397971.13	2345672.01
Z005	37397829.93	2345534.80
Z006	37397703.68	2345379.34
Z007	37397589.58	2345215.56

图例:

●

控制点

⊗

界桩

——

划界基准线

——

管理范围线


——

河道中心线

标示牌

- 说明:
- 本工程采用1985国家高程，2000国家大地坐标系。
 - 本次划界范围南渡河文典支流河段，南渡河文典支流划界范围起点位于遂溪县北坡镇坡头村，终点位于北坡镇文典村，全长5.95km。
 - 根据河湖管理范围划定依据和标准，不设防考虑的河段，按照现状岸线向外延伸10m确定管理范围线。

广东城华工程咨询有限公司			
核定		方 案	阶 段
审查		水 工	部 分
校核		湛江市遂溪县2020年河湖 划界项目（南渡河文典支流）	
设计			
制图	CAD	河道管理范围线划定(2/8)	
比例	1:2000		
设计证号	丙级 A444001732	图 号	ZJSX-WDHJ-03




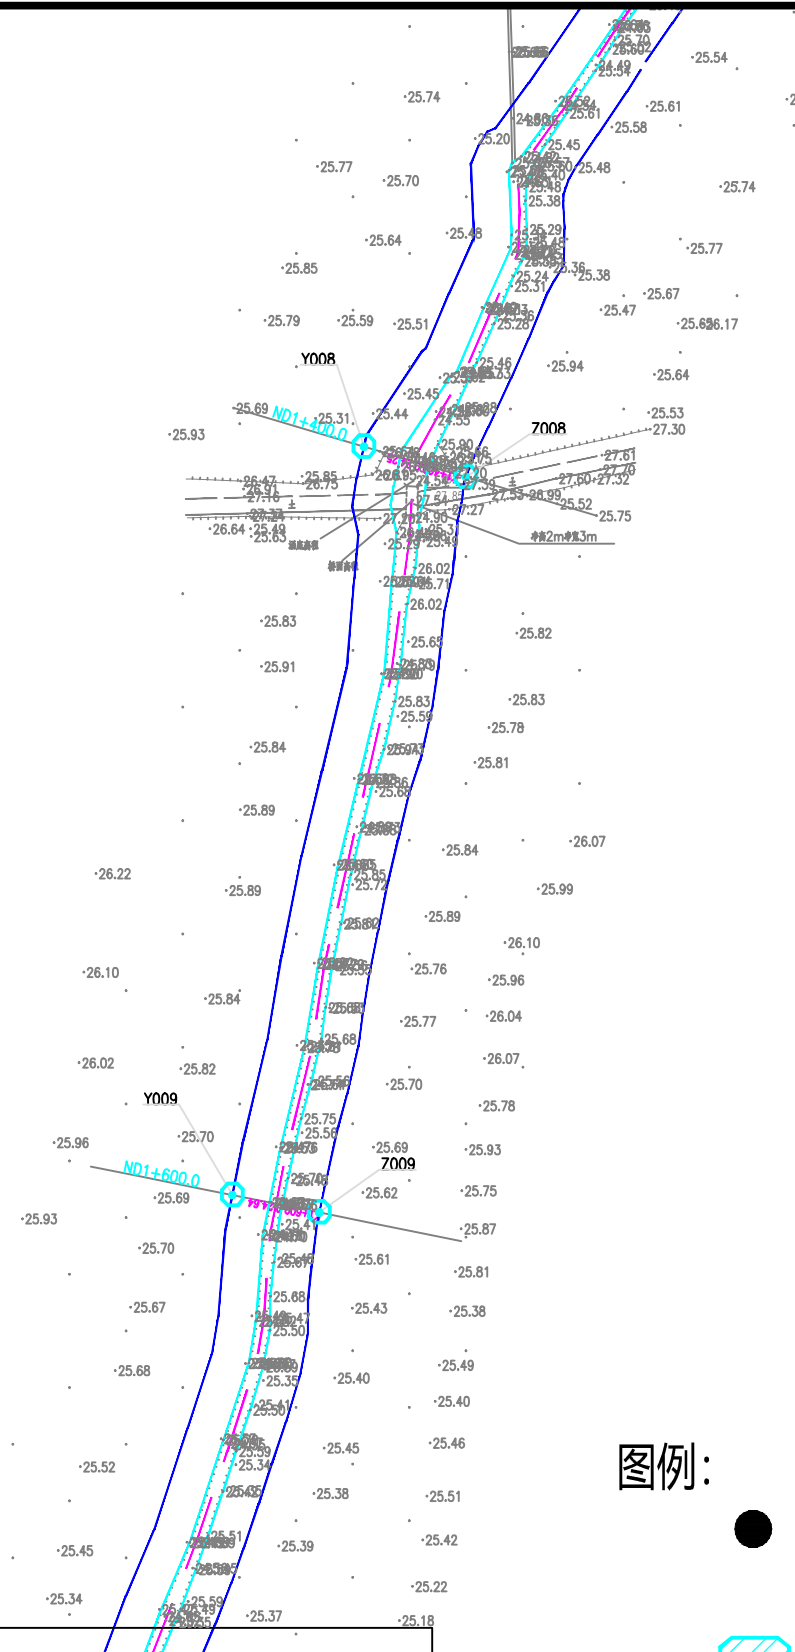



3、根据河湖管理范围划定依据和标准，不设防考虑的河段，按照现状岸线向外延伸10m确定管理范围线。

图例说明：


- 控制点：黑色圆点
- 界桩：带圆圈的点
- 划界基准线：红色实线
- 管理范围线：蓝色实线
- 标示牌：带斜线的矩形
- 河道中心线：黄色虚线

编号	坐 标 值(m)	
	X	Y
Y008	37397472.96	2345053.09
Y009	37397438.14	2344855.15
Y010	37397387.28	2344659.93
Z008	37397499.93	2345045.09
Z009	37397461.11	2344850.53
Z010	37397409.63	2344669.41

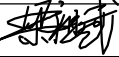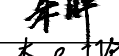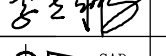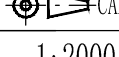 广东城华工程咨询有限公司			
核定			方 案 阶 段
审查			水 工 部 分
校核			湛江市遂溪县2020年河湖 划界项目（南渡河文典支流）
设计			
制图	 CAD		河道管理范围线划定(3/8)
比例	1:2000		
设计证号		两级 A444001732	图 号
			ZJSX-WDHJ-04

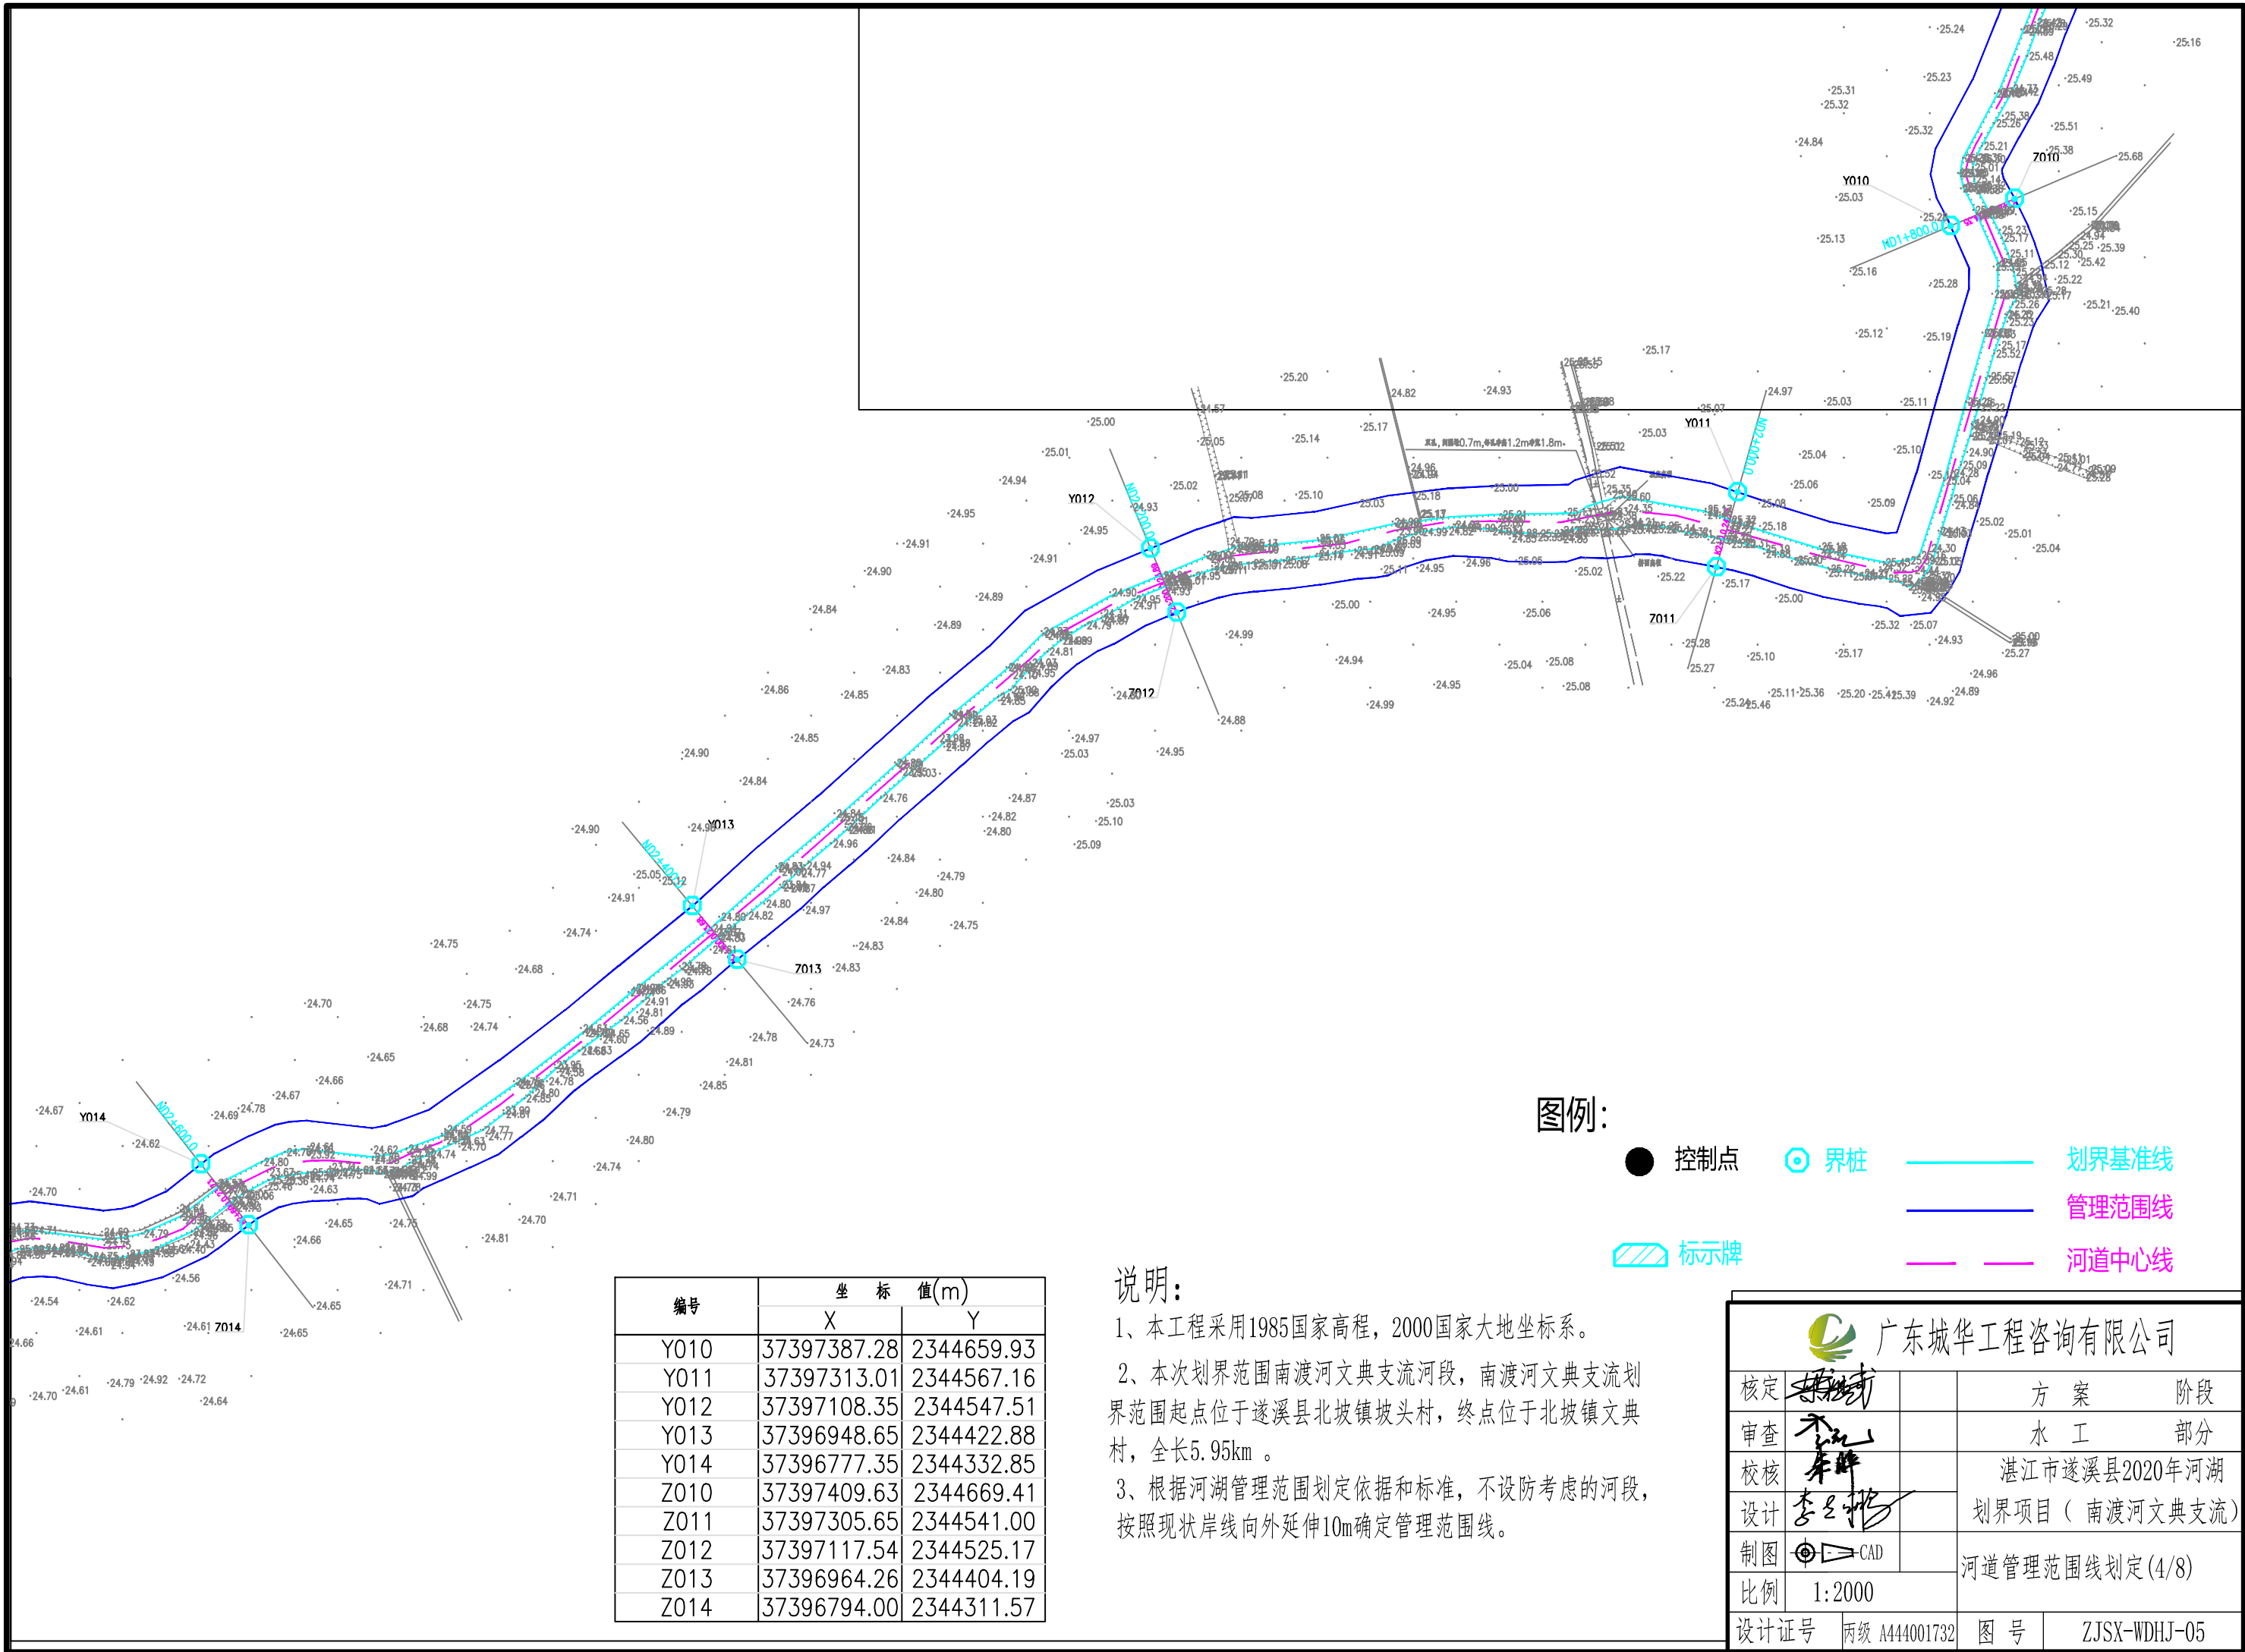

编号	坐 标 值(m)	
	X	Y
B002	37396412.06	2344223.46
Y015	37396590.89	2344307.96
Y016	37396396.43	2344245.10
Y017	37396234.62	2344137.24
Y018	37396044.25	2344102.28
Z015	37396593.54	2344282.07
Z016	37396415.43	2344226.90
Z017	37396247.31	2344114.28
Z018	37396047.89	2344074.22

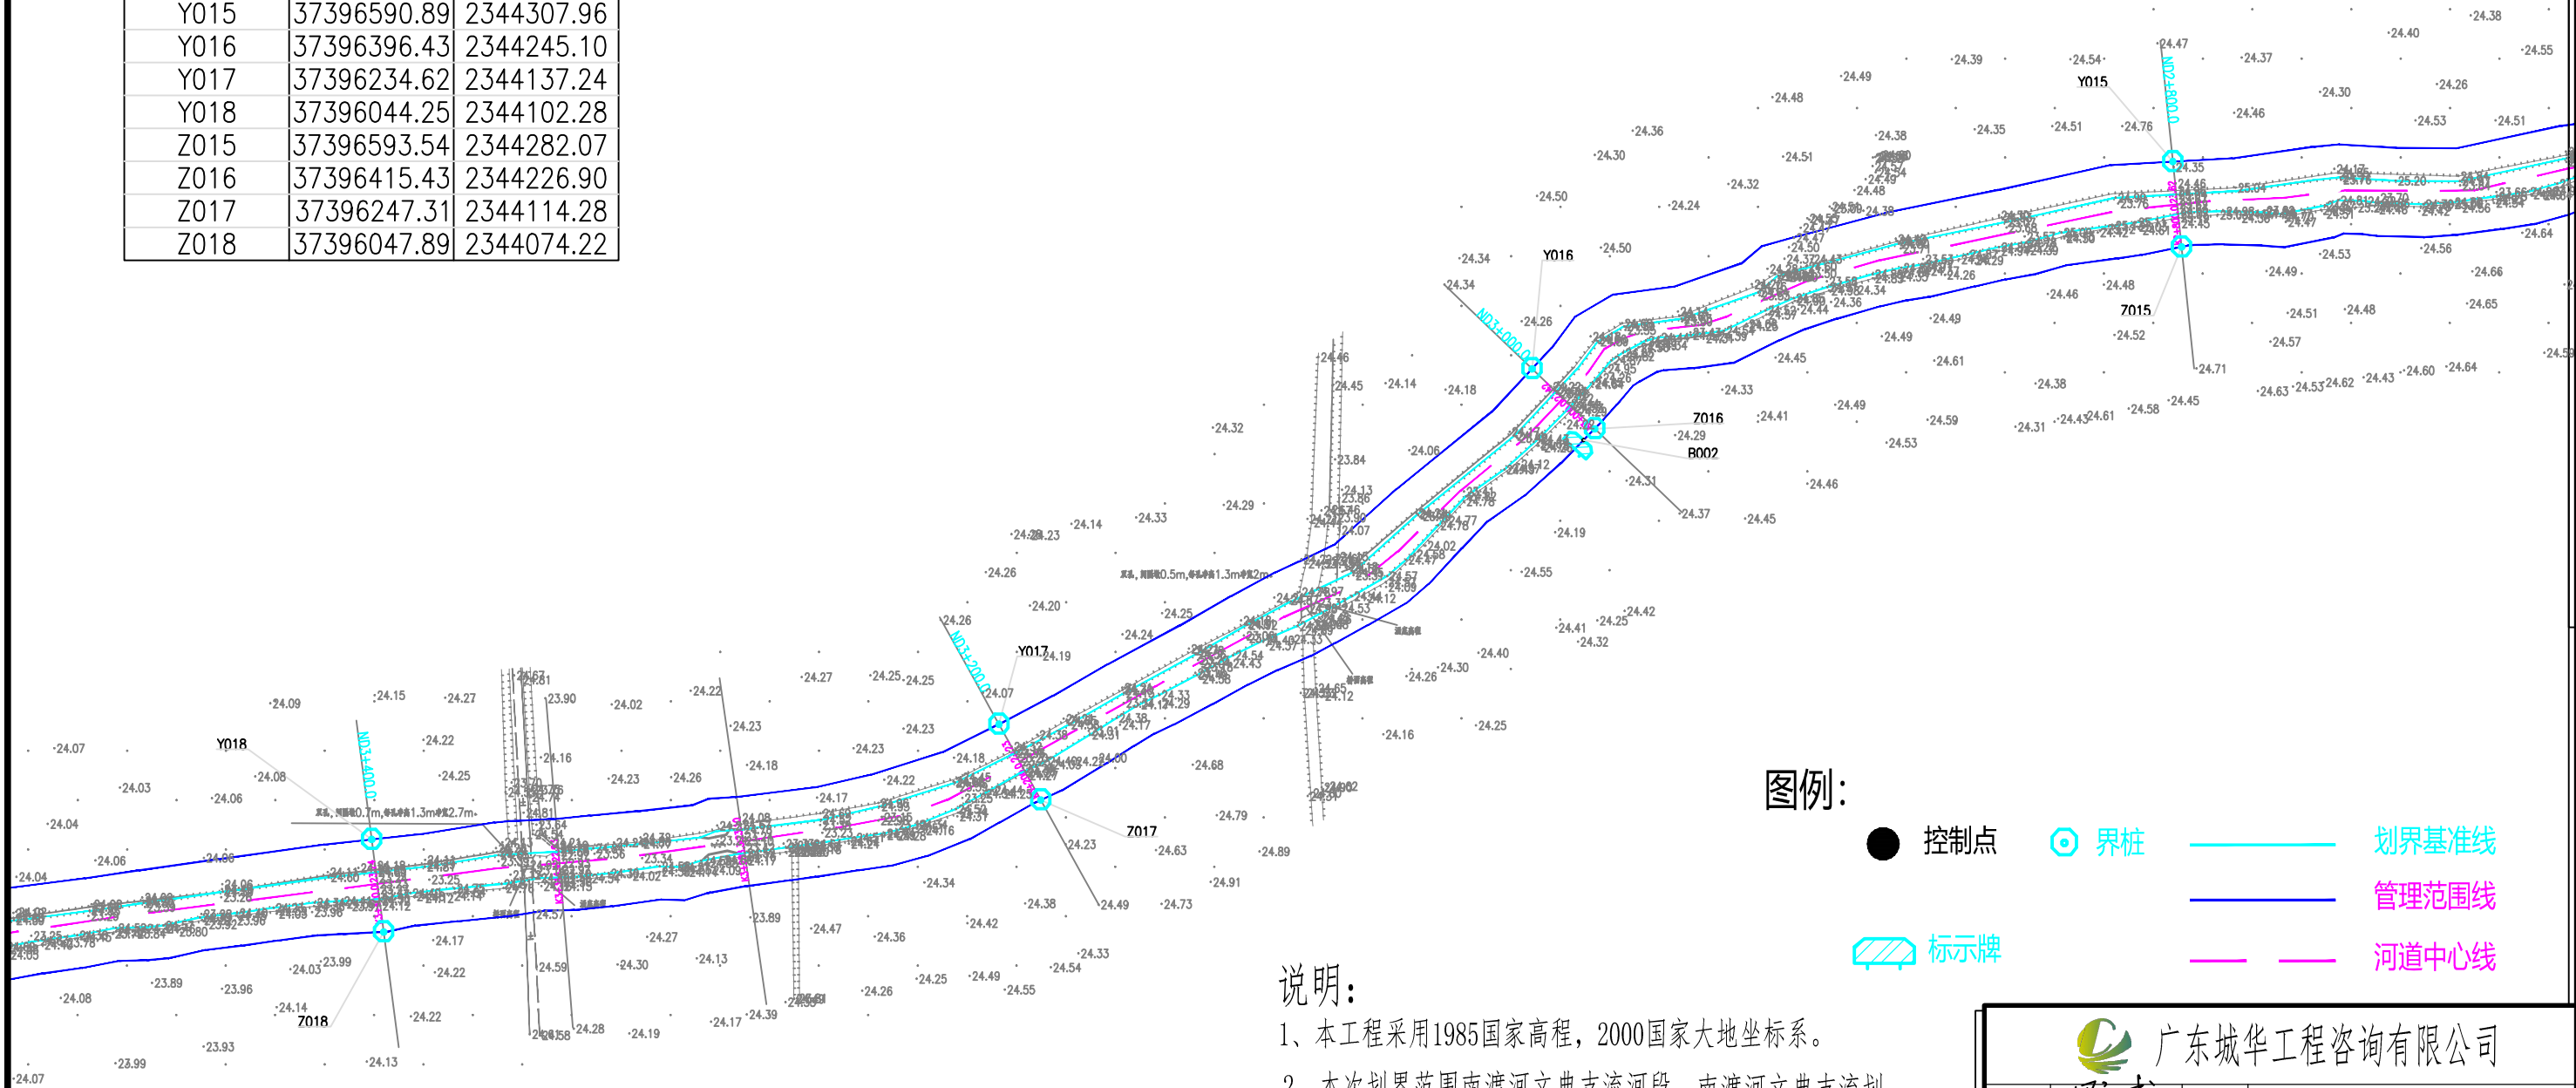


图例:

- 控制点
- 界桩
- 划界基准线
- 管理范围线
- 河道中心线
- 标示牌

说明:

- 本工程采用1985国家高程, 2000国家大地坐标系。
- 本次划界范围南渡河文典支流河段, 南渡河文典支流划界范围起点位于遂溪县北坡镇坡头村, 终点位于北坡镇文典村, 全长5.95km。
- 根据河湖管理范围划定依据和标准, 不设防考虑的河段, 按照现状岸线向外延伸10m确定管理范围线。

广东城华工程咨询有限公司			
核定	陈树武	方 案	阶 段
审查	李 辉	水 工	部 分
校核	李 辉	湛江市遂溪县2020年河湖划界项目 (南渡河文典支流)	
设计	李 辉		
制图	CAD	河道管理范围线划定 (5/8)	
比例	1:2000		
设计证号	丙级 A444001732	图 号	ZJSX-WDHJ-06

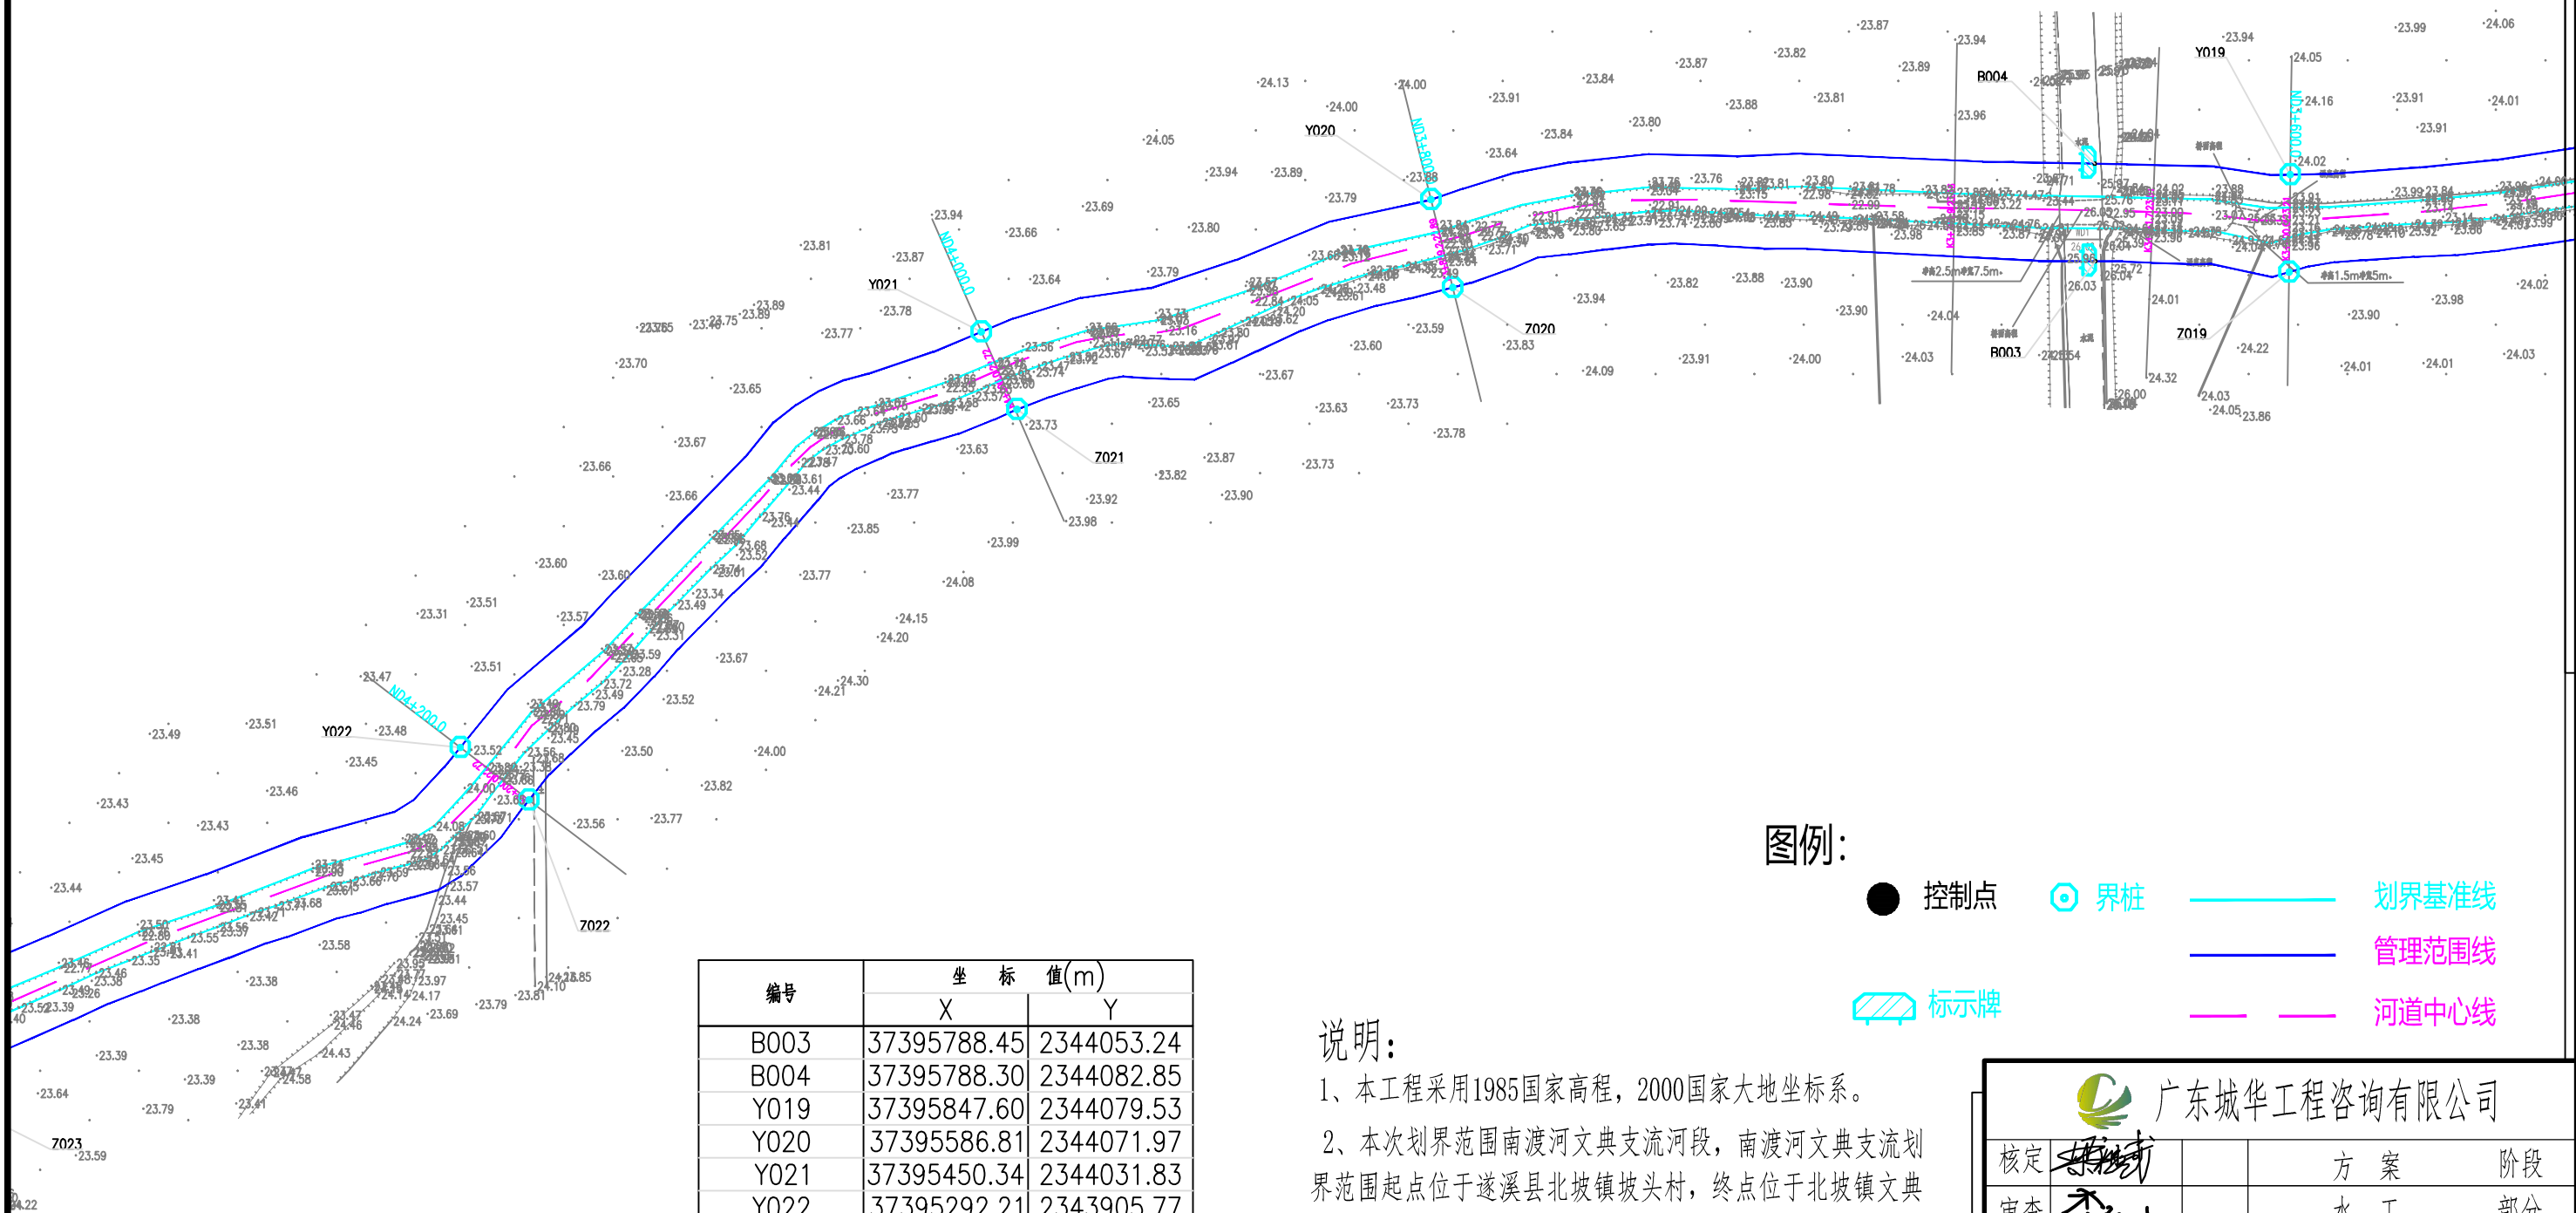

图例:


- 控制点
- 界桩
- 划界基准线
- 管理范围线
- 河道中心线

说明:

- 本工程采用1985国家高程, 2000国家大地坐标系。
- 本次划界范围南渡河文典支流河段, 南渡河文典支流划界范围起点位于遂溪县北坡镇坡头村, 终点位于北坡镇文典村, 全长5.95km。
- 根据河湖管理范围划定依据和标准, 不设防考虑的河段, 按照现状岸线向外延伸10m确定管理范围线。


编号	坐标值(m)	
	X	Y
B003	37395788.45	2344053.24
B004	37395788.30	2344082.85
Y019	37395847.60	2344079.53
Y020	37395586.81	2344071.97
Y021	37395450.34	2344031.83
Y022	37395292.21	2343905.77
Z019	37395847.24	2344049.95
Z020	37395593.43	2344045.29
Z021	37395461.17	2344008.31
Z022	37395313.05	2343889.83
Z023	37395126.05	2343804.68

广东城华工程咨询有限公司			
核定	陈树武	方案	阶段
审查	李华	水工	部分
校核	李华	湛江市遂溪县2020年河湖划界项目(南渡河文典支流)	
设计	李华		
制图	CAD	河道管理范围线划定(6/8)	
比例	1:2000		
设计证号	丙级 A444001732	图号	ZJSX-WDHJ-07

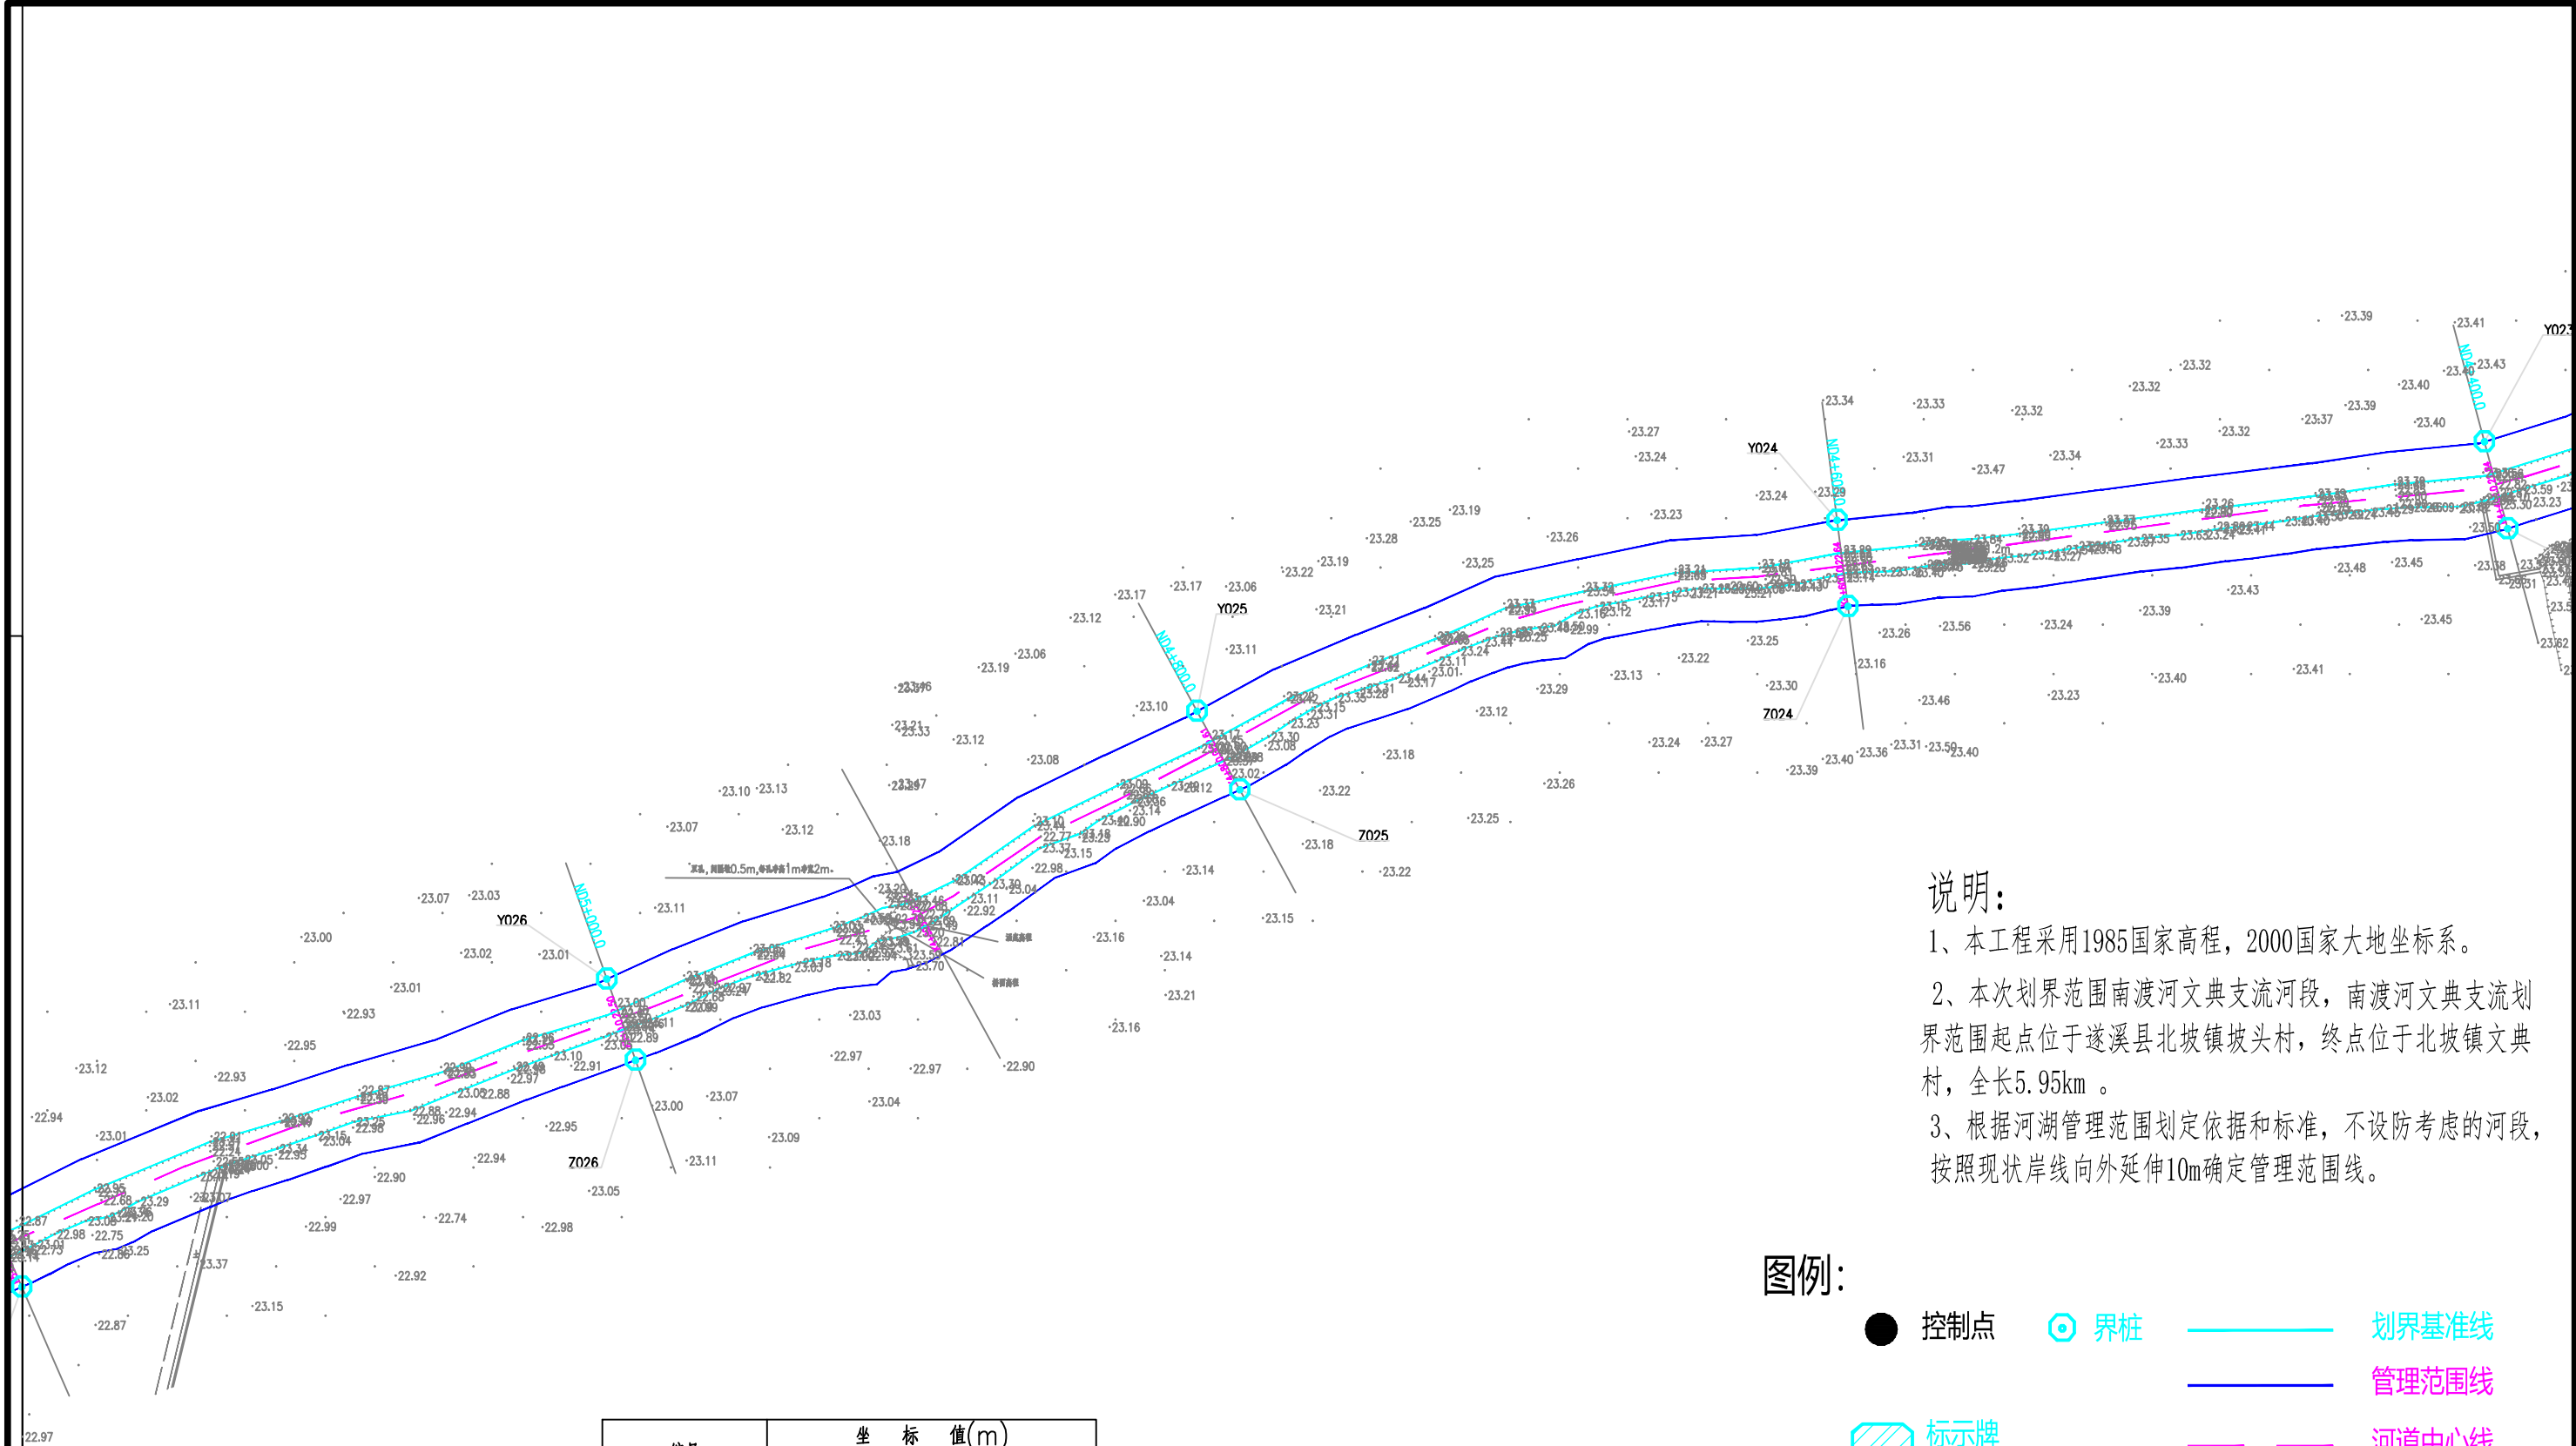

编号	坐标值(m)	
	X	Y
Y023	37395118.99	2343831.12
Y024	37394922.32	2343807.22
Y025	37394727.87	2343749.23
Y026	37394548.57	2343667.84
Z024	37394925.62	2343781.06
Z025	37394740.87	2343725.34
Z026	37394557.29	2343643.17

广东城华工程咨询有限公司			
核定	陈国武	方案	阶段
审查	李华	水工	部分
校核	李华	湛江市遂溪县2020年河湖划界项目(南渡河文典支流)	
设计	李华		
制图	CAD	河道管理范围线划定(7/8)	
比例	1:2000		
设计证号	丙级 A444001732	图号	ZJSX-WDHJ-08

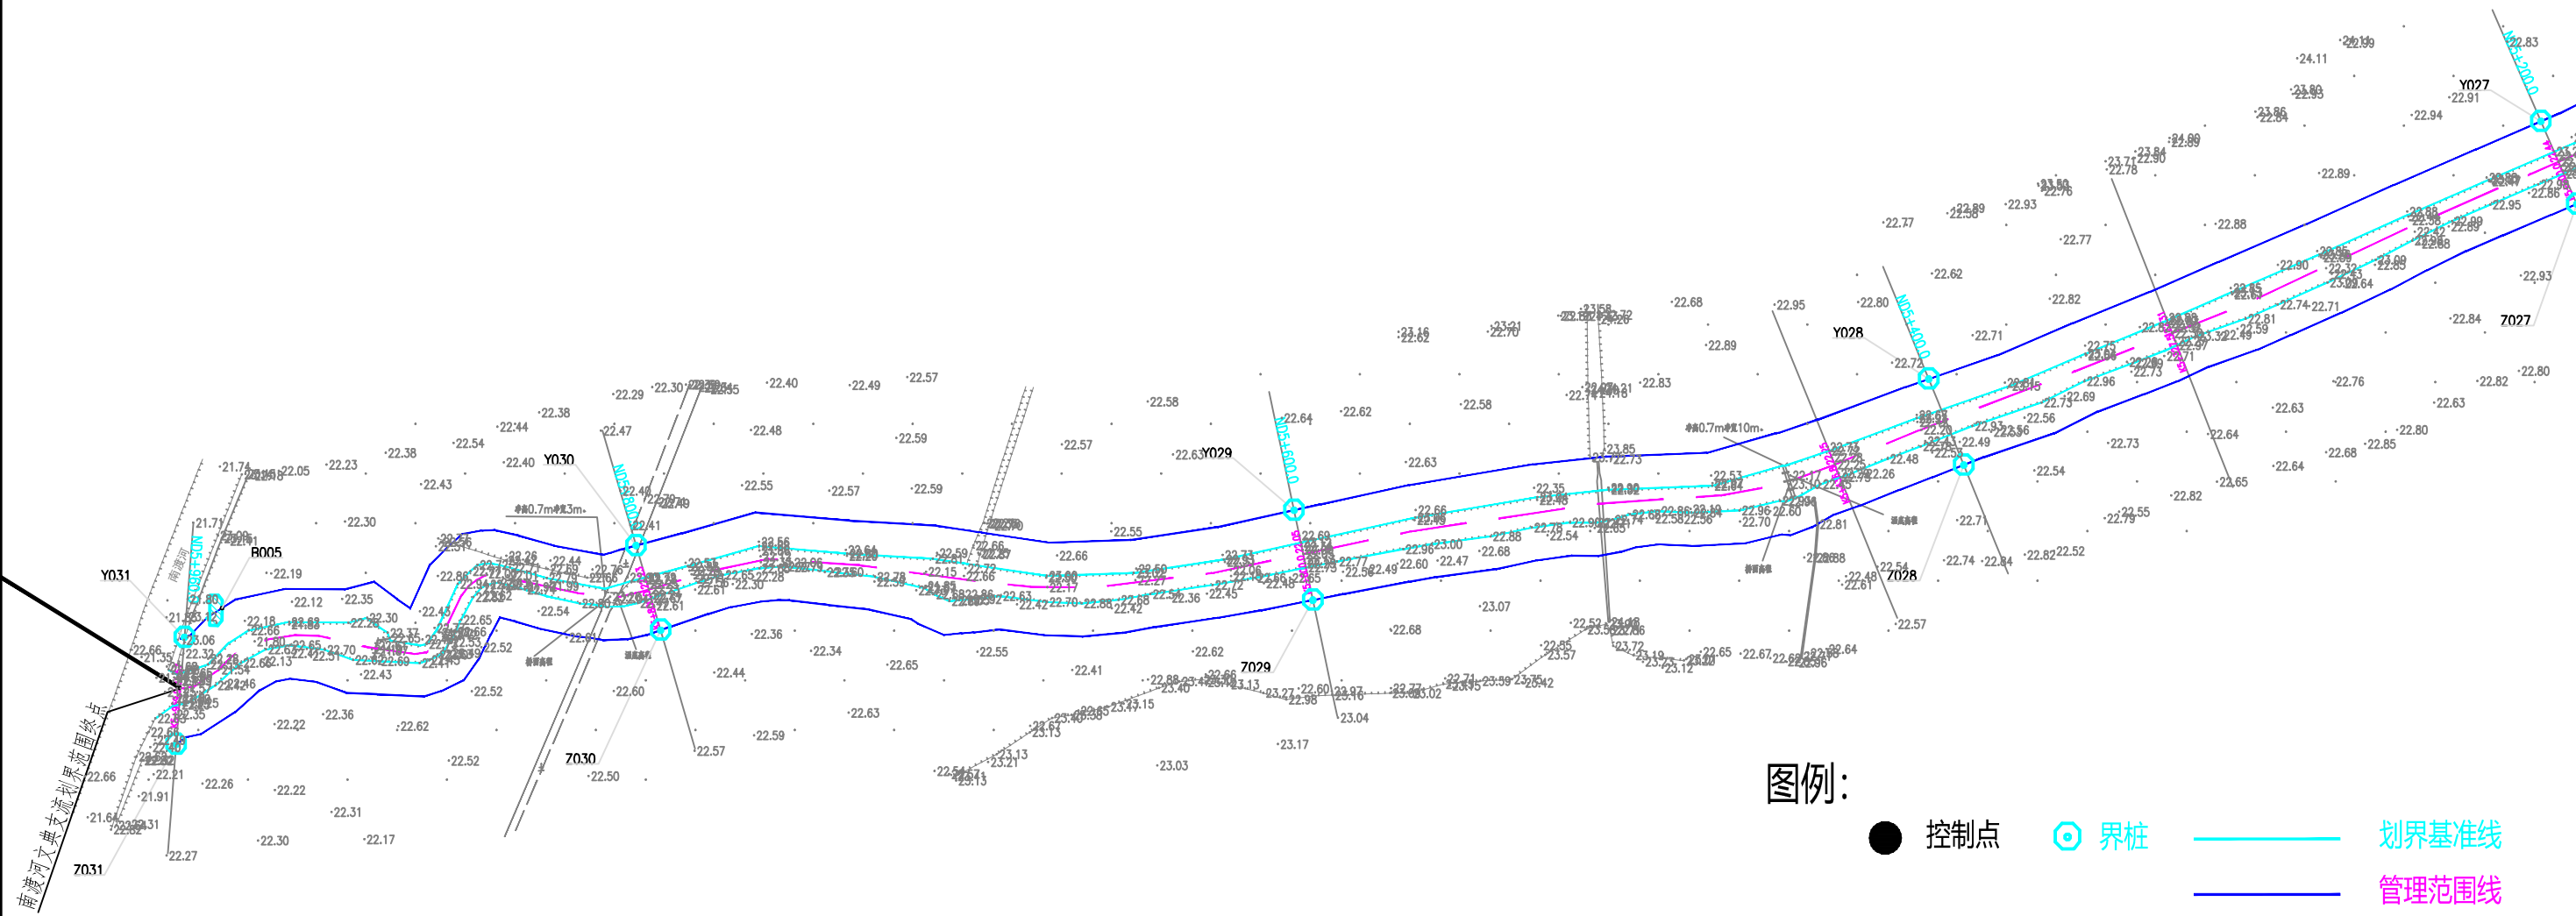

图例:

- 控制点
- 界桩
- 划界基准线
- 管理范围线
- 河道中心线
- 标示牌

编号	坐标值(m)	
	X	Y
B005	37393660.27	2343452.35
Y027	37394359.96	2343599.20
Y028	37394175.26	2343521.46
Y029	37393983.72	2343481.87
Y030	37393785.16	2343471.21
Y031	37393648.92	2343443.51
Z027	37394370.82	2343574.26
Z028	37394185.82	2343495.48
Z029	37393989.41	2343454.73
Z030	37393792.60	2343445.65
Z031	37393646.42	2343411.24

说明:

- 本工程采用1985国家高程, 2000国家大地坐标系。
- 本次划界范围南渡河文典支流河段, 南渡河文典支流划界范围起点位于遂溪县北坡镇坡头村, 终点位于北坡镇文典村, 全长5.95km。
- 根据河湖管理范围划定依据和标准, 不设防考虑的河段, 按照现状岸线向外延伸10m确定管理范围线。




广东城华工程咨询有限公司			
核定	陈斌	方案	阶段
审查	李华	水工	部分
校核	李华	湛江市遂溪县2020年河湖划界项目(南渡河文典支流)	
设计	李华		
制图	CAD	河道管理范围线划定(8/8)	
比例	1:2000		
设计证号	丙级 A444001732	图号	ZJSX-WDHJ-09

管理范围控制点坐标表

编号	坐 标 值(m)		编号	坐 标 值(m)	
	X	Y		X	Y
Y001	37398057.41	2346254.00	Z001	37398081.15	2346251.68
Y002	37398040.37	2346054.52	Z002	37398064.17	2346052.65
Y003	37398024.62	2345855.14	Z003	37398048.20	2345853.34
Y004	37397954.01	2345688.59	Z004	37397971.13	2345672.01
Y005	37397810.72	2345547.70	Z005	37397829.93	2345534.80
Y006	37397685.42	2345392.97	Z006	37397703.68	2345379.34
Y007	37397570.99	2345228.54	Z007	37397589.58	2345215.56
Y008	37397472.96	2345053.09	Z008	37397499.93	2345045.09
Y009	37397438.14	2344855.15	Z009	37397461.11	2344850.53
Y010	37397387.28	2344659.93	Z010	37397409.63	2344669.41
Y011	37397313.01	2344567.16	Z011	37397305.65	2344541.00
Y012	37397108.35	2344547.51	Z012	37397117.54	2344525.17
Y013	37396948.65	2344422.88	Z013	37396964.26	2344404.19
Y014	37396777.35	2344332.85	Z014	37396794.00	2344311.57
Y015	37396590.89	2344307.96	Z015	37396593.54	2344282.07
Y016	37396396.43	2344245.10	Z016	37396415.43	2344226.90
Y017	37396234.62	2344137.24	Z017	37396247.31	2344114.28
Y018	37396044.25	2344102.28	Z018	37396047.89	2344074.22
Y019	37395847.60	2344079.53	Z019	37395847.24	2344049.95
Y020	37395586.81	2344071.97	Z020	37395593.43	2344045.29
Y021	37395450.34	2344031.83	Z021	37395461.17	2344008.31
Y022	37395292.21	2343905.77	Z022	37395313.05	2343889.83
Y023	37395118.99	2343831.12	Z023	37395126.05	2343804.68
Y024	37394922.32	2343807.22	Z024	37394925.62	2343781.06
Y025	37394727.87	2343749.23	Z025	37394740.87	2343725.34
Y026	37394548.57	2343667.84	Z026	37394557.29	2343643.17
Y027	37394359.96	2343599.20	Z027	37394370.82	2343574.26
Y028	37394175.26	2343521.46	Z028	37394185.82	2343495.48
Y029	37393983.72	2343481.87	Z029	37393989.41	2343454.73
Y030	37393785.16	2343471.21	Z030	37393792.60	2343445.65
Y031	37393648.92	2343443.51	Z031	37393646.42	2343411.24

说明：

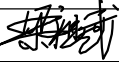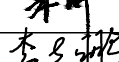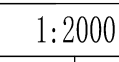1、本工程采用1985国家高程，2000国家大地坐标系。





 广东城华工程咨询有限公司			
核定			方 案 阶 段
审查			水 工 部 分
校核			湛江市遂溪县2020年河湖 划界项目（南渡河文典支流）
设计			
制图			管理范围控制点坐标表
比例	1:2000		
设计证号	两级 A444001732	图 号	ZJSX-WDHJ-10

界桩坐标表

编号	坐 标 值(m)		编号	坐 标 值(m)	
	X	Y		X	Y
Y001	37398057.41	2346254.00	Z001	37398081.15	2346251.68
Y002	37398040.37	2346054.52	Z002	37398064.17	2346052.65
Y003	37398024.62	2345855.14	Z003	37398048.20	2345853.34
Y004	37397954.01	2345688.59	Z004	37397971.13	2345672.01
Y005	37397810.72	2345547.70	Z005	37397829.93	2345534.80
Y006	37397685.42	2345392.97	Z006	37397703.68	2345379.34
Y007	37397570.99	2345228.54	Z007	37397589.58	2345215.56
Y008	37397472.96	2345053.09	Z008	37397499.93	2345045.09
Y009	37397438.14	2344855.15	Z009	37397461.11	2344850.53
Y010	37397387.28	2344659.93	Z010	37397409.63	2344669.41
Y011	37397313.01	2344567.16	Z011	37397305.65	2344541.00
Y012	37397108.35	2344547.51	Z012	37397117.54	2344525.17
Y013	37396948.65	2344422.88	Z013	37396964.26	2344404.19
Y014	37396777.35	2344332.85	Z014	37396794.00	2344311.57
Y015	37396590.89	2344307.96	Z015	37396593.54	2344282.07
Y016	37396396.43	2344245.10	Z016	37396415.43	2344226.90
Y017	37396234.62	2344137.24	Z017	37396247.31	2344114.28
Y018	37396044.25	2344102.28	Z018	37396047.89	2344074.22
Y019	37395847.60	2344079.53	Z019	37395847.24	2344049.95
Y020	37395586.81	2344071.97	Z020	37395593.43	2344045.29
Y021	37395450.34	2344031.83	Z021	37395461.17	2344008.31
Y022	37395292.21	2343905.77	Z022	37395313.05	2343889.83
Y023	37395118.99	2343831.12	Z023	37395126.05	2343804.68
Y024	37394922.32	2343807.22	Z024	37394925.62	2343781.06
Y025	37394727.87	2343749.23	Z025	37394740.87	2343725.34
Y026	37394548.57	2343667.84	Z026	37394557.29	2343643.17
Y027	37394359.96	2343599.20	Z027	37394370.82	2343574.26
Y028	37394175.26	2343521.46	Z028	37394185.82	2343495.48
Y029	37393983.72	2343481.87	Z029	37393989.41	2343454.73
Y030	37393785.16	2343471.21	Z030	37393792.60	2343445.65
Y031	37393648.92	2343443.51	Z031	37393646.42	2343411.24

说明：

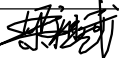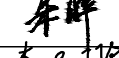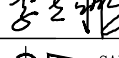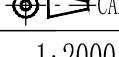- 1、本工程采用1985国家高程，2000国家大地坐标系。
- 2、界桩位置可根据现场实际情况进行适当调整，埋设位置为建筑物、沼泽地（烂泥地）、主要公路、铁路、桥梁、高压电塔、陡峭高边坡等可适当调整，调整前应向业主汇报相关情况，埋设时对新位置需要记录说明。
- 3、界桩埋设施工应注意安全，防止蛇虫叮咬，禁止雷雨天野外作业。
- 4、施工前应知会当地政府及村民，防止扰民，如遇干扰施工，上报当地政府协调。






 广东城华工程咨询有限公司			
核定			方 案 阶 段
审查			水 工 部 分
校核			湛江市遂溪县2020年河湖划界项目（南渡河文典支流）
设计			
制图	 CAD		界桩坐标表
比例	1:2000		
设计证号	两级 A444001732	图 号	ZJSX-WDHJ-11

标示牌坐标表

编号	坐 标 值(m)	
	X	Y
B001	37398080.37	2346245.86
B002	37396412.06	2344223.46
B003	37395788.45	2344053.24
B004	37395788.30	2344082.85
B005	37393660.27	2343452.35

说明：

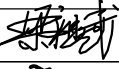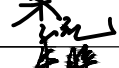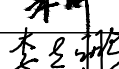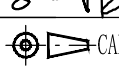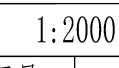- 1、本工程采用1985国家高程，2000国家大地坐标系。
- 2、标识牌埋设施工应注意安全，防止蛇虫叮咬，禁止雷雨天野外作业。
- 3、施工前应知会当地政府及村民，防止扰民，如遇干扰施工，上报当地政府协调。

 广东城华工程咨询有限公司			
核定			方 案 阶 段
审查			水 工 部 分
校核			湛江市遂溪县2020年河湖 划界项目（南渡河文典支流）
设计			
制图	 CAD		标识牌坐标表
比例	1:2000		
设计证号	丙级 A444001732	图 号	ZJSX-WDHJ-12