兴德名轩建设项目负一层平面图变更公示图
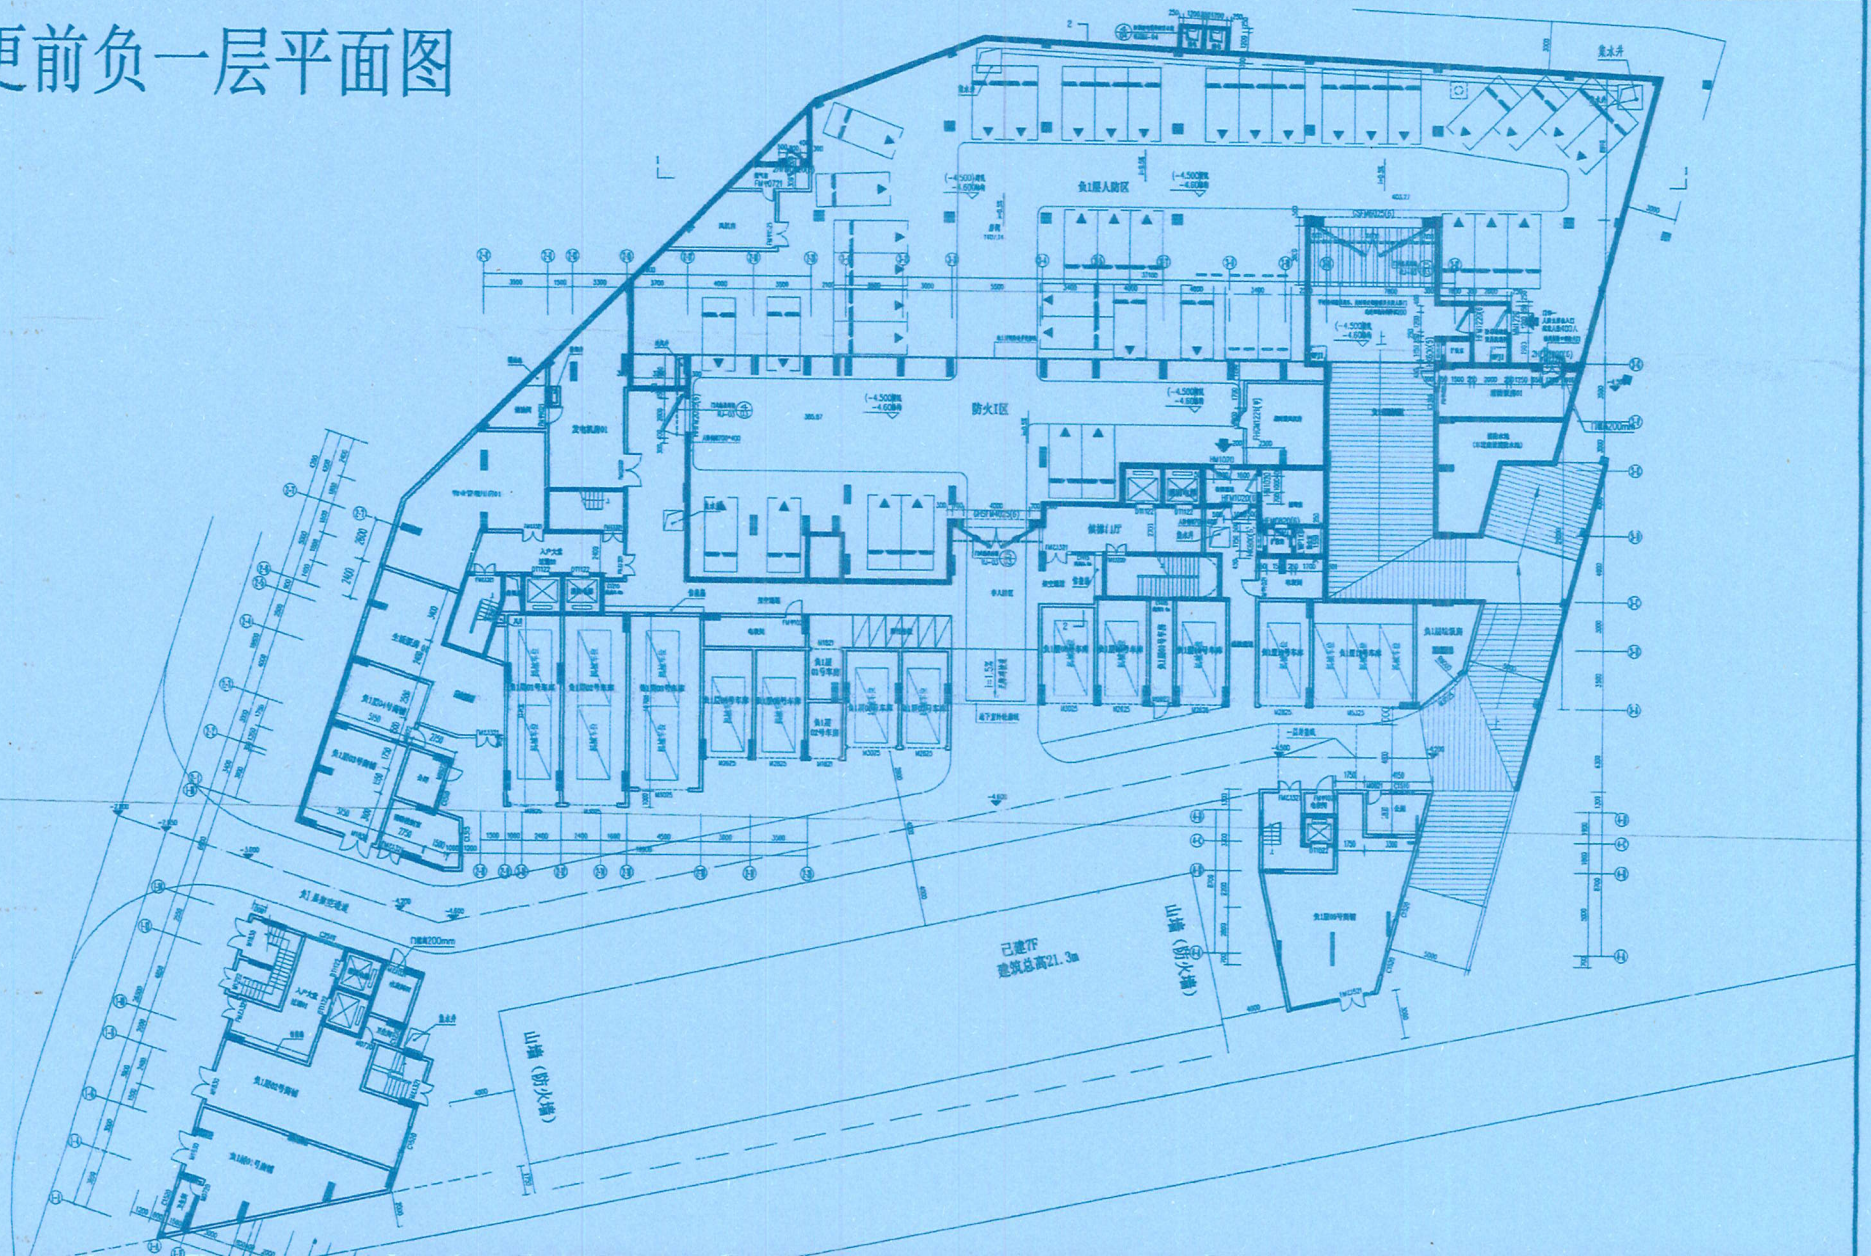
变更前负一层平面图