

# 城月河遂溪县段河道管理范围划定 成果图册

湛江振达工程咨询有限公司

2020 年 9 月

目 录

| 序号 | 图名                    | 图幅 |
|----|-----------------------|----|
| 1  | 管理范围线控制点坐标表           | A3 |
| 2  | 城月河河道管理范围线控制点坐标表(1/2) | A3 |
| 3  | 城月河河道管理范围线控制点坐标表(2/2) | A3 |
| 4  | 城月河河道管理范围线平面图分幅示意图    | A3 |
| 5  | 城月河河道管理范围线平面图(01/49)  | A3 |
| 6  | 城月河河道管理范围线平面图(02/49)  | A3 |
| 7  | 城月河河道管理范围线平面图(03/49)  | A3 |
| 8  | 城月河河道管理范围线平面图(04/49)  | A3 |
| 9  | 城月河河道管理范围线平面图(05/49)  | A3 |
| 10 | 城月河河道管理范围线平面图(06/49)  | A3 |
| 11 | 城月河河道管理范围线平面图(07/49)  | A3 |
| 12 | 城月河河道管理范围线平面图(08/49)  | A3 |
| 13 | 城月河河道管理范围线平面图(09/49)  | A3 |
| 14 | 城月河河道管理范围线平面图(10/49)  | A3 |
| 15 | 城月河河道管理范围线平面图(11/49)  | A3 |
| 16 | 城月河河道管理范围线平面图(12/49)  | A3 |
| 17 | 城月河河道管理范围线平面图(13/49)  | A3 |
| 18 | 城月河河道管理范围线平面图(14/49)  | A3 |
| 19 | 城月河河道管理范围线平面图(15/49)  | A3 |
| 20 | 城月河河道管理范围线平面图(16/49)  | A3 |
| 21 | 城月河河道管理范围线平面图(17/49)  | A3 |
| 22 | 城月河河道管理范围线平面图(18/49)  | A3 |
| 23 | 城月河河道管理范围线平面图(19/49)  | A3 |
| 24 | 城月河河道管理范围线平面图(20/49)  | A3 |
| 25 | 城月河河道管理范围线平面图(21/49)  | A3 |
| 26 | 城月河河道管理范围线平面图(22/49)  | A3 |
| 27 | 城月河河道管理范围线平面图(23/49)  | A3 |

目 录

| 序号 | 图名                   | 图幅 |
|----|----------------------|----|
| 28 | 城月河河道管理范围线平面图(24/49) | A3 |
| 29 | 城月河河道管理范围线平面图(25/49) | A3 |
| 30 | 城月河河道管理范围线平面图(26/49) | A3 |
| 31 | 城月河河道管理范围线平面图(27/49) | A3 |
| 32 | 城月河河道管理范围线平面图(28/49) | A3 |
| 33 | 城月河河道管理范围线平面图(29/49) | A3 |
| 34 | 城月河河道管理范围线平面图(30/49) | A3 |
| 35 | 城月河河道管理范围线平面图(31/49) | A3 |
| 36 | 城月河河道管理范围线平面图(32/49) | A3 |
| 37 | 城月河河道管理范围线平面图(33/49) | A3 |
| 38 | 城月河河道管理范围线平面图(34/49) | A3 |
| 39 | 城月河河道管理范围线平面图(35/49) | A3 |
| 40 | 城月河河道管理范围线平面图(36/49) | A3 |
| 41 | 城月河河道管理范围线平面图(37/49) | A3 |
| 42 | 城月河河道管理范围线平面图(38/49) | A3 |
| 43 | 城月河河道管理范围线平面图(39/49) | A3 |
| 44 | 城月河河道管理范围线平面图(40/49) | A3 |
| 45 | 城月河河道管理范围线平面图(41/49) | A3 |
| 46 | 城月河河道管理范围线平面图(42/49) | A3 |
| 47 | 城月河河道管理范围线平面图(43/49) | A3 |
| 48 | 城月河河道管理范围线平面图(44/49) | A3 |
| 49 | 城月河河道管理范围线平面图(45/49) | A3 |
| 50 | 城月河河道管理范围线平面图(46/49) | A3 |
| 51 | 城月河河道管理范围线平面图(47/49) | A3 |
| 52 | 城月河河道管理范围线平面图(48/49) | A3 |
| 53 | 城月河河道管理范围线平面图(49/49) | A3 |

城月河河道管理范围线控制点坐标表(1/2)

右岸控制点坐标表

| 编号         | 坐标值（m）    |            |
|------------|-----------|------------|
|            | X         | Y          |
| CYHYKZD001 | 401615.62 | 2347481.02 |
| CYHYKZD002 | 401602.56 | 2347281.49 |
| CYHYKZD003 | 401590.06 | 2346981.96 |
| CYHYKZD004 | 401506.01 | 2346815.67 |
| CYHYKZD005 | 401474.00 | 2346661.73 |
| CYHYKZD006 | 401352.20 | 2346489.83 |
| CYHYKZD007 | 401216.34 | 2346513.59 |
| CYHYKZD008 | 401017.48 | 2346452.07 |
| CYHYKZD009 | 400939.74 | 2346401.04 |
| CYHYKZD010 | 400991.22 | 2346258.80 |
| CYHYKZD011 | 401130.82 | 2346116.32 |
| CYHYKZD012 | 401166.44 | 2345957.87 |
| CYHYKZD013 | 401242.95 | 2345813.05 |
| CYHYKZD014 | 401300.09 | 2345683.30 |
| CYHYKZD015 | 401457.46 | 2345624.93 |
| CYHYKZD016 | 401577.67 | 2345524.83 |
| CYHYKZD017 | 401729.33 | 2345557.49 |
| CYHYKZD018 | 401874.39 | 2345591.58 |
| CYHYKZD019 | 401959.74 | 2345386.67 |
| CYHYKZD020 | 401885.08 | 2345190.61 |
| CYHYKZD021 | 401956.27 | 2344885.26 |
| CYHYKZD022 | 402070.86 | 2344763.79 |
| CYHYKZD023 | 402143.73 | 2344625.12 |
| CYHYKZD024 | 402330.95 | 2344542.68 |
| CYHYKZD025 | 402498.54 | 2344438.16 |
| CYHYKZD026 | 402651.45 | 2344303.71 |
| CYHYKZD027 | 402815.17 | 2344205.08 |
| CYHYKZD028 | 402815.94 | 2344059.61 |
| CYHYKZD029 | 403015.82 | 2344043.12 |
| CYHYKZD030 | 403089.20 | 2343911.33 |
| CYHYKZD031 | 403220.86 | 2343867.82 |
| CYHYKZD032 | 403254.40 | 2343765.26 |
| CYHYKZD033 | 403334.76 | 2343804.72 |
| CYHYKZD034 | 403452.27 | 2343682.32 |
| CYHYKZD035 | 403545.50 | 2343588.38 |
| CYHYKZD036 | 403747.92 | 2343596.08 |

| 编号         | 坐标值（m）    |            |
|------------|-----------|------------|
|            | X         | Y          |
| CYHYKZD037 | 403934.39 | 2343610.98 |
| CYHYKZD038 | 404134.11 | 2343525.08 |
| CYHYKZD039 | 404263.99 | 2343410.04 |
| CYHYKZD040 | 404446.18 | 2343357.28 |
| CYHYKZD041 | 404599.87 | 2343308.80 |
| CYHYKZD042 | 404842.24 | 2343184.90 |
| CYHYKZD043 | 404942.40 | 2342979.08 |
| CYHYKZD044 | 404859.69 | 2342754.20 |
| CYHYKZD045 | 405011.53 | 2342488.76 |
| CYHYKZD046 | 405221.45 | 2342503.53 |
| CYHYKZD047 | 405444.95 | 2342490.98 |
| CYHYKZD048 | 405646.62 | 2342497.75 |
| CYHYKZD049 | 405828.78 | 2342546.55 |
| CYHYKZD050 | 406011.91 | 2342596.43 |
| CYHYKZD051 | 406203.60 | 2342654.36 |
| CYHYKZD052 | 406392.39 | 2342721.51 |
| CYHYKZD053 | 406533.38 | 2342768.75 |
| CYHYKZD054 | 406644.39 | 2342856.82 |
| CYHYKZD055 | 406820.51 | 2342959.42 |
| CYHYKZD056 | 406997.34 | 2343055.08 |
| CYHYKZD057 | 407179.28 | 2343122.46 |
| CYHYKZD058 | 407469.03 | 2343154.04 |
| CYHYKZD059 | 407684.05 | 2343111.79 |
| CYHYKZD060 | 407801.29 | 2342934.57 |
| CYHYKZD061 | 407887.04 | 2342741.44 |
| CYHYKZD062 | 407897.22 | 2342381.79 |
| CYHYKZD063 | 407862.37 | 2342186.20 |
| CYHYKZD064 | 407775.07 | 2341952.28 |
| CYHYKZD065 | 407735.05 | 2341760.71 |
| CYHYKZD066 | 407709.36 | 2341566.37 |
| CYHYKZD067 | 407704.78 | 2341361.79 |
| CYHYKZD068 | 407729.41 | 2341151.58 |
| CYHYKZD069 | 407754.48 | 2340995.08 |
| CYHYKZD070 | 407939.64 | 2340904.23 |
| CYHYKZD071 | 408115.42 | 2340860.58 |
| CYHYKZD072 | 408293.02 | 2340769.54 |

| 编号         | 坐标值（m）    |            |
|------------|-----------|------------|
|            | X         | Y          |
| CYHYKZD073 | 408462.12 | 2340657.77 |
| CYHYKZD074 | 408579.34 | 2340413.23 |
| CYHYKZD075 | 408702.47 | 2340457.10 |
| CYHYKZD076 | 408823.81 | 2340296.62 |
| CYHYKZD077 | 408893.95 | 2340160.80 |
| CYHYKZD078 | 409048.81 | 2340042.23 |
| CYHYKZD079 | 409170.98 | 2340059.07 |
| CYHYKZD080 | 409221.55 | 2339865.43 |
| CYHYKZD081 | 409320.88 | 2339642.53 |
| CYHYKZD082 | 409490.65 | 2339572.56 |
| CYHYKZD083 | 409491.97 | 2339456.66 |
| CYHYKZD084 | 409586.43 | 2339453.52 |
| CYHYKZD085 | 409624.28 | 2339268.89 |
| CYHYKZD086 | 409816.02 | 2339219.62 |
| CYHYKZD087 | 409972.41 | 2339261.20 |
| CYHYKZD088 | 410084.73 | 2339318.56 |
| CYHYKZD089 | 410173.28 | 2339224.42 |
| CYHYKZD090 | 410321.74 | 2339080.86 |
| CYHYKZD091 | 410438.56 | 2338887.52 |
| CYHYKZD092 | 410607.14 | 2338734.39 |
| CYHYKZD093 | 410761.11 | 2338570.58 |
| CYHYKZD094 | 410891.20 | 2338515.35 |
| CYHYKZD095 | 411006.54 | 2338461.07 |
| CYHYKZD096 | 410991.30 | 2338302.39 |
| CYHYKZD097 | 411073.57 | 2338115.62 |
| CYHYKZD098 | 411142.47 | 2338000.98 |
| CYHYKZD099 | 411313.60 | 2337969.44 |
| CYHYKZD100 | 411504.23 | 2338050.54 |
| CYHYKZD101 | 411672.17 | 2338132.71 |
| CYHYKZD102 | 411866.02 | 2338172.18 |
| CYHYKZD103 | 412094.47 | 2338144.78 |
| CYHYKZD104 | 412307.87 | 2338138.19 |
| CYHYKZD105 | 412505.58 | 2338138.71 |
| CYHYKZD106 | 412678.73 | 2338031.01 |
| CYHYKZD107 | 412863.44 | 2337854.89 |
| CYHYKZD108 | 412991.18 | 2337672.88 |

| 编号         | 坐标值（m）    |            |
|------------|-----------|------------|
|            | X         | Y          |
| CYHYKZD109 | 413132.43 | 2337497.12 |
| CYHYKZD110 | 413270.91 | 2337321.31 |
| CYHYKZD111 | 413470.85 | 2337257.48 |
| CYHYKZD112 | 413649.50 | 2337210.67 |
| CYHYKZD113 | 413824.95 | 2337185.30 |
| CYHYKZD114 | 413987.96 | 2337025.49 |
| CYHYKZD115 | 414134.37 | 2336819.39 |
| CYHYKZD116 | 414294.12 | 2336673.31 |
| CYHYKZD117 | 414396.62 | 2336545.63 |
| CYHYKZD118 | 414527.70 | 2336359.21 |
| CYHYKZD119 | 414652.01 | 2336210.09 |
| CYHYKZD120 | 414766.88 | 2336035.10 |
| CYHYKZD121 | 414796.02 | 2335841.88 |
| CYHYKZD122 | 414785.16 | 2335648.65 |
| CYHYKZD123 | 414779.48 | 2335445.94 |
| CYHYKZD124 | 414893.59 | 2335276.03 |
| CYHYKZD125 | 415061.28 | 2335196.26 |
| CYHYKZD126 | 415252.64 | 2335184.05 |
| CYHYKZD127 | 415507.24 | 2335168.50 |
| CYHYKZD128 | 415675.41 | 2335148.58 |
| CYHYKZD129 | 415742.05 | 2334989.10 |
| CYHYKZD130 | 415864.35 | 2335154.22 |
| CYHYKZD131 | 416041.02 | 2335202.99 |
| CYHYKZD132 | 416184.99 | 2335329.68 |
| CYHYKZD133 | 416379.88 | 2335311.57 |
| CYHYKZD134 | 416607.67 | 2335258.22 |
| CYHYKZD135 | 416723.80 | 2335082.09 |
| CYHYKZD136 | 416768.99 | 2334846.75 |
| CYHYKZD137 | 416995.63 | 2334800.76 |
| CYHYKZD138 | 417119.44 | 2334646.49 |
| CYHYKZD139 | 417276.14 | 2334427.59 |
| CYHYKZD140 | 417351.11 | 2334162.20 |
| CYHYKZD141 | 417456.02 | 2334009.81 |
| CYHYKZD142 | 417552.68 | 2333843.20 |

说明：坐标系统：2000国家大地坐标系，中央子午线111度。

城月河河道管理范围线控制点坐标表(2/2)

左岸控制点坐标表

| 编号         | 坐标值（m）    |            |
|------------|-----------|------------|
|            | X         | Y          |
| CYHZKZD001 | 401647.16 | 2347480.66 |
| CYHZKZD002 | 401633.46 | 2347259.85 |
| CYHZKZD003 | 401625.19 | 2346977.91 |
| CYHZKZD004 | 401535.54 | 2346804.37 |
| CYHZKZD005 | 401500.73 | 2346641.76 |
| CYHZKZD006 | 401371.69 | 2346463.72 |
| CYHZKZD007 | 401216.99 | 2346483.76 |
| CYHZKZD008 | 401119.44 | 2346417.68 |
| CYHZKZD009 | 400976.36 | 2346393.84 |
| CYHZKZD010 | 401051.15 | 2346269.71 |
| CYHZKZD011 | 401181.26 | 2346150.23 |
| CYHZKZD012 | 401196.81 | 2345977.65 |
| CYHZKZD013 | 401283.15 | 2345809.48 |
| CYHZKZD014 | 401374.69 | 2345671.17 |
| CYHZKZD015 | 401502.70 | 2345624.40 |
| CYHZKZD016 | 401677.14 | 2345571.51 |
| CYHZKZD017 | 401910.74 | 2345640.81 |
| CYHZKZD018 | 402003.26 | 2345405.27 |
| CYHZKZD019 | 402047.63 | 2345187.77 |
| CYHZKZD020 | 402134.10 | 2345025.79 |
| CYHZKZD021 | 402215.56 | 2344855.15 |
| CYHZKZD022 | 402366.18 | 2344689.16 |
| CYHZKZD023 | 402544.06 | 2344604.75 |
| CYHZKZD024 | 402696.28 | 2344480.08 |
| CYHZKZD025 | 402869.23 | 2344362.12 |
| CYHZKZD026 | 403054.63 | 2344249.70 |
| CYHZKZD027 | 403211.76 | 2344158.37 |
| CYHZKZD028 | 403359.18 | 2343965.57 |
| CYHZKZD029 | 403519.27 | 2343905.66 |
| CYHZKZD030 | 403691.65 | 2343913.78 |
| CYHZKZD031 | 403892.35 | 2343884.35 |
| CYHZKZD032 | 404081.69 | 2343826.91 |
| CYHZKZD033 | 404245.81 | 2343718.81 |
| CYHZKZD034 | 404386.37 | 2343577.04 |
| CYHZKZD035 | 404656.70 | 2343487.28 |
| CYHZKZD036 | 404659.38 | 2343394.58 |

| 编号         | 坐标值（m）    |            |
|------------|-----------|------------|
|            | X         | Y          |
| CYHZKZD037 | 404832.39 | 2343283.57 |
| CYHZKZD038 | 404912.45 | 2343098.19 |
| CYHZKZD039 | 405012.36 | 2343048.90 |
| CYHZKZD040 | 405057.76 | 2342902.40 |
| CYHZKZD041 | 404908.62 | 2342722.28 |
| CYHZKZD042 | 405025.17 | 2342539.68 |
| CYHZKZD043 | 405233.62 | 2342551.97 |
| CYHZKZD044 | 405413.75 | 2342542.12 |
| CYHZKZD045 | 405592.29 | 2342545.26 |
| CYHZKZD046 | 405765.28 | 2342590.97 |
| CYHZKZD047 | 405963.35 | 2342639.82 |
| CYHZKZD048 | 406147.61 | 2342693.53 |
| CYHZKZD049 | 406306.33 | 2342737.58 |
| CYHZKZD050 | 406505.70 | 2342816.60 |
| CYHZKZD051 | 406667.68 | 2342942.27 |
| CYHZKZD052 | 406857.12 | 2343039.00 |
| CYHZKZD053 | 406998.45 | 2343117.07 |
| CYHZKZD054 | 407194.25 | 2343194.06 |
| CYHZKZD055 | 407359.69 | 2343227.40 |
| CYHZKZD056 | 407561.12 | 2343225.83 |
| CYHZKZD057 | 407731.73 | 2343160.05 |
| CYHZKZD058 | 407834.08 | 2342986.96 |
| CYHZKZD059 | 407924.84 | 2342811.74 |
| CYHZKZD060 | 407970.41 | 2342607.34 |
| CYHZKZD061 | 407973.15 | 2342420.42 |
| CYHZKZD062 | 407938.73 | 2342222.41 |
| CYHZKZD063 | 407872.67 | 2342027.29 |
| CYHZKZD064 | 407823.23 | 2341854.68 |
| CYHZKZD065 | 407796.14 | 2341620.55 |
| CYHZKZD066 | 407781.45 | 2341444.03 |
| CYHZKZD067 | 407764.36 | 2341262.33 |
| CYHZKZD068 | 407811.37 | 2341055.08 |
| CYHZKZD069 | 407991.46 | 2341011.21 |
| CYHZKZD070 | 408166.23 | 2341012.96 |
| CYHZKZD071 | 408366.22 | 2340800.99 |
| CYHZKZD072 | 408532.33 | 2340705.44 |


| 编号         | 坐标值（m）    |            |
|------------|-----------|------------|
|            | X         | Y          |
| CYHZKZD073 | 408628.24 | 2340817.56 |
| CYHZKZD074 | 408750.43 | 2340797.76 |
| CYHZKZD075 | 408903.35 | 2340610.08 |
| CYHZKZD076 | 409123.51 | 2340511.69 |
| CYHZKZD077 | 409265.16 | 2340303.72 |
| CYHZKZD078 | 409322.36 | 2340116.29 |
| CYHZKZD079 | 409461.14 | 2340028.44 |
| CYHZKZD080 | 409574.03 | 2339848.19 |
| CYHZKZD081 | 409779.14 | 2339769.04 |
| CYHZKZD082 | 409974.80 | 2339668.11 |
| CYHZKZD083 | 410159.84 | 2339610.39 |
| CYHZKZD084 | 410348.80 | 2339582.10 |
| CYHZKZD085 | 410513.25 | 2339397.37 |
| CYHZKZD086 | 410550.18 | 2339308.09 |
| CYHZKZD087 | 410554.12 | 2339089.89 |
| CYHZKZD088 | 410665.85 | 2338902.79 |
| CYHZKZD089 | 410798.56 | 2338805.93 |
| CYHZKZD090 | 410984.96 | 2338688.30 |
| CYHZKZD091 | 411152.90 | 2338587.93 |
| CYHZKZD092 | 411265.83 | 2338353.82 |
| CYHZKZD093 | 411279.58 | 2338228.26 |
| CYHZKZD094 | 411439.64 | 2338270.47 |
| CYHZKZD095 | 411593.85 | 2338425.40 |
| CYHZKZD096 | 411815.24 | 2338493.80 |
| CYHZKZD097 | 412034.39 | 2338446.77 |
| CYHZKZD098 | 412175.63 | 2338374.60 |
| CYHZKZD099 | 412346.62 | 2338351.39 |
| CYHZKZD100 | 412555.96 | 2338405.64 |
| CYHZKZD101 | 412765.61 | 2338322.41 |
| CYHZKZD102 | 412947.03 | 2338110.48 |
| CYHZKZD103 | 413076.19 | 2337962.79 |
| CYHZKZD104 | 413230.11 | 2337837.68 |
| CYHZKZD105 | 413331.33 | 2337644.43 |
| CYHZKZD106 | 413468.67 | 2337516.73 |
| CYHZKZD107 | 413690.71 | 2337467.01 |
| CYHZKZD108 | 413928.33 | 2337334.29 |

| 编号         | 坐标值（m）    |            |
|------------|-----------|------------|
|            | X         | Y          |
| CYHZKZD109 | 414139.91 | 2337227.97 |
| CYHZKZD110 | 414275.96 | 2337102.61 |
| CYHZKZD111 | 414408.34 | 2336956.86 |
| CYHZKZD112 | 414523.55 | 2336770.25 |
| CYHZKZD113 | 414705.53 | 2336583.05 |
| CYHZKZD114 | 414831.69 | 2336448.18 |
| CYHZKZD115 | 415062.80 | 2336305.91 |
| CYHZKZD116 | 415103.21 | 2336204.84 |
| CYHZKZD117 | 415066.40 | 2336004.72 |
| CYHZKZD118 | 415111.37 | 2335786.96 |
| CYHZKZD119 | 415114.11 | 2335593.59 |
| CYHZKZD120 | 415170.81 | 2335451.53 |
| CYHZKZD121 | 415386.80 | 2335403.56 |
| CYHZKZD122 | 415583.50 | 2335409.28 |
| CYHZKZD123 | 415802.27 | 2335438.16 |
| CYHZKZD124 | 415947.86 | 2335537.28 |
| CYHZKZD125 | 416104.84 | 2335647.43 |
| CYHZKZD126 | 416285.69 | 2335715.07 |
| CYHZKZD127 | 416428.30 | 2335766.15 |
| CYHZKZD128 | 416582.02 | 2335744.97 |
| CYHZKZD129 | 416725.91 | 2335638.59 |
| CYHZKZD130 | 416862.09 | 2335598.11 |
| CYHZKZD131 | 416996.77 | 2335530.70 |
| CYHZKZD132 | 417150.90 | 2335380.91 |
| CYHZKZD133 | 417302.65 | 2335226.69 |
| CYHZKZD134 | 417536.46 | 2335093.40 |
| CYHZKZD135 | 417741.03 | 2334953.18 |
| CYHZKZD136 | 417881.36 | 2334777.08 |
| CYHZKZD137 | 418048.92 | 2334652.46 |
| CYHZKZD138 | 418192.48 | 2334450.09 |
| CYHZKZD139 | 418311.60 | 2334291.85 |

说明：坐标系统：2000国家大地坐标系，中央子午线111度。




城月河河道管理范围线平面图分幅示意图

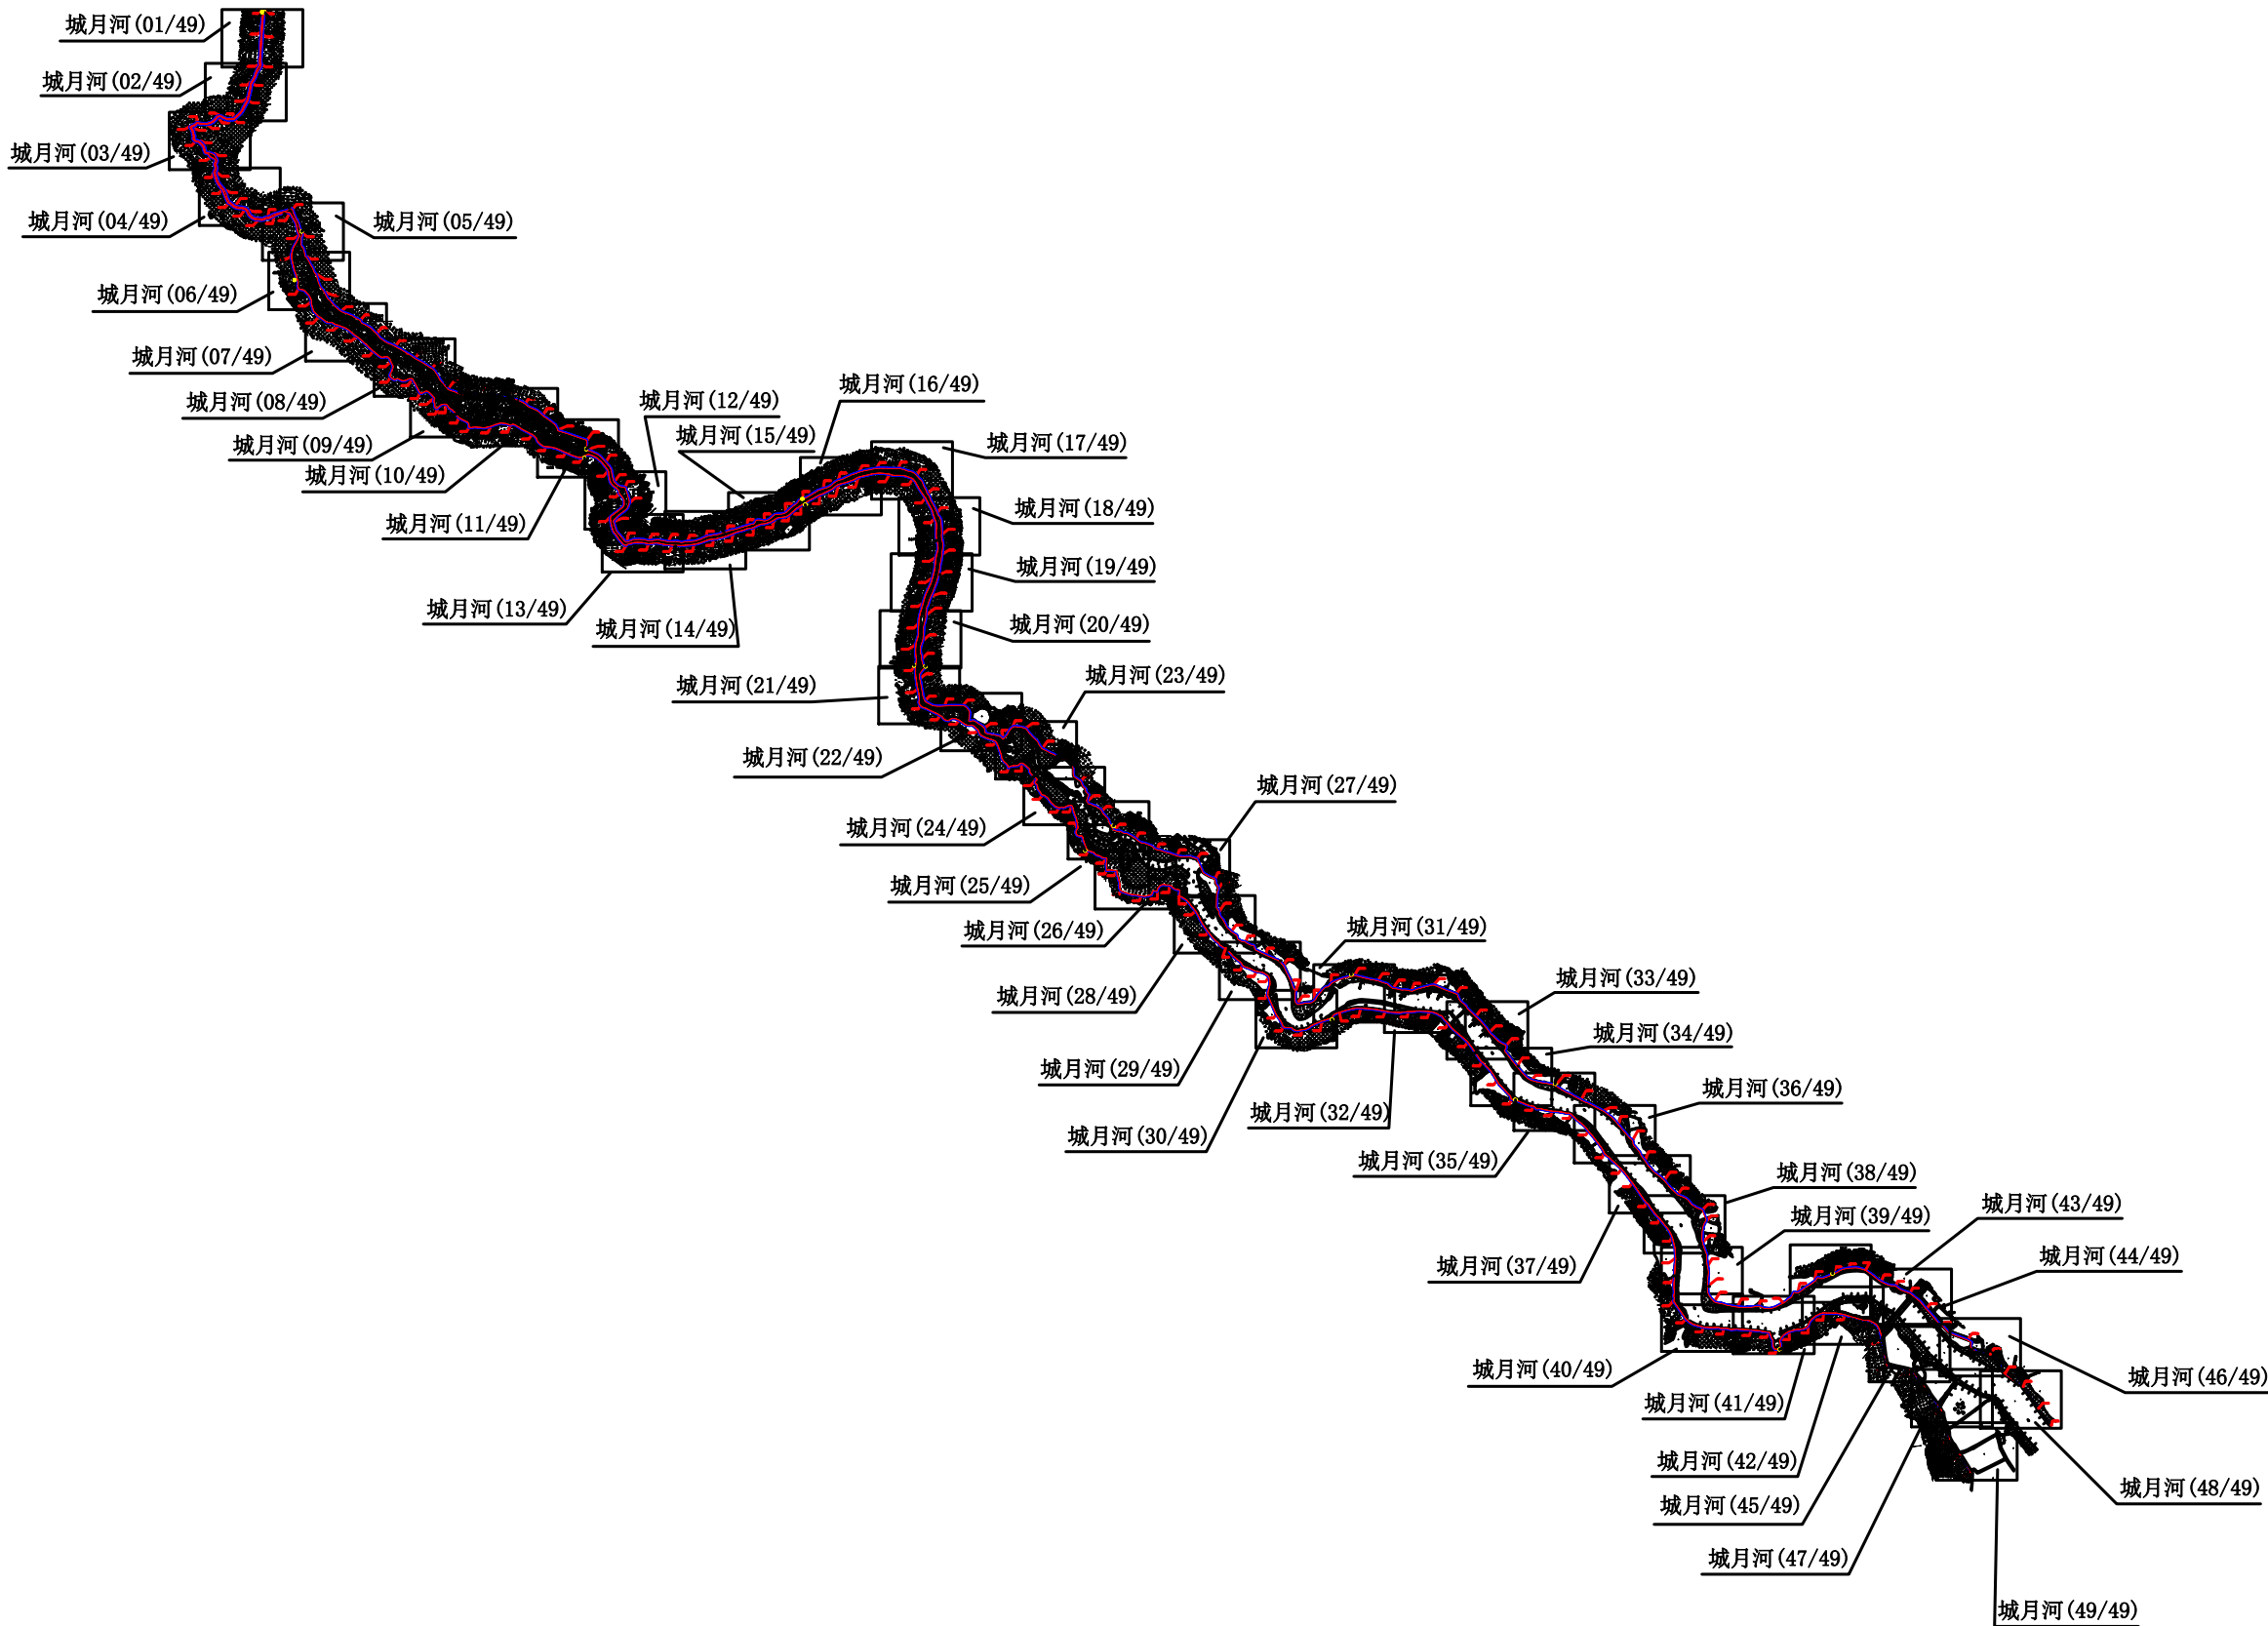

比例尺： 1:34500

城月河河道管理范围线平面图(01/49)

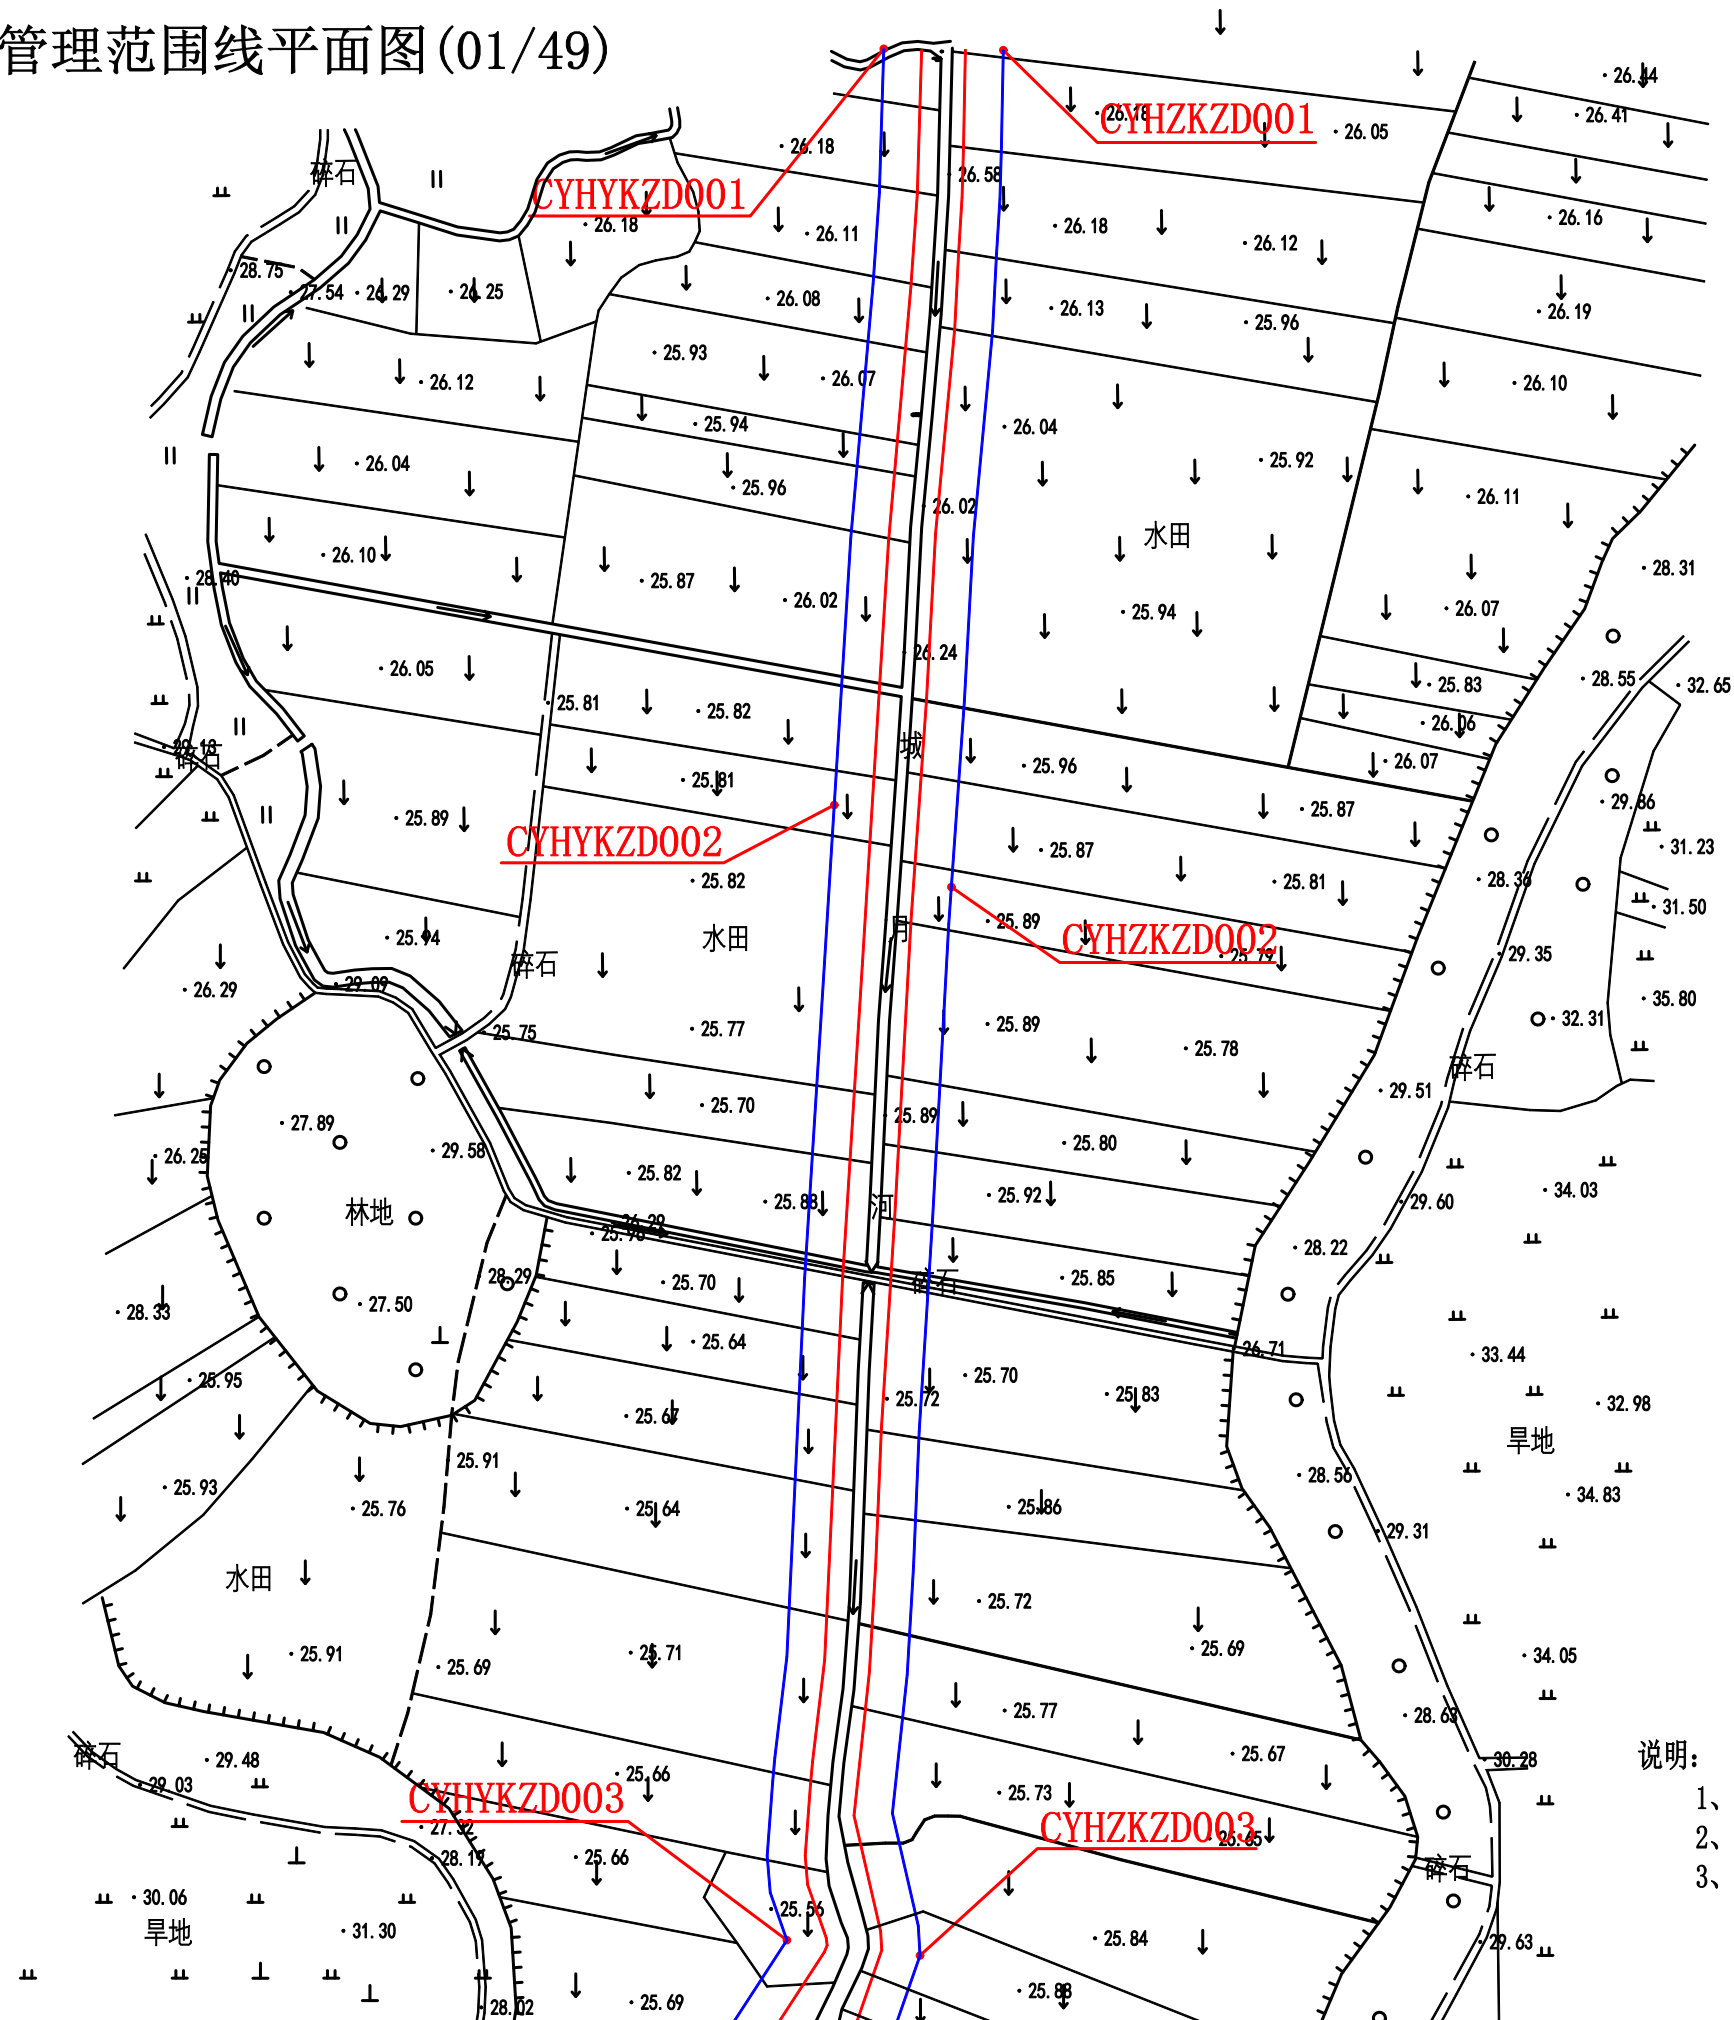


图例


|         |  |
|---------|--|
| 河道管理范围线 |  |
| 基准线     |  |
| 控制点     |  |

说明:

- 1、地形图为2020年5月施测。
- 2、坐标系统: 2000国家大地坐标系, 中央子午线111度。
- 3、高程系统: 1985国家高程基准。

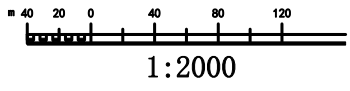


## 城月河河道管理范围线平面图(02/49)

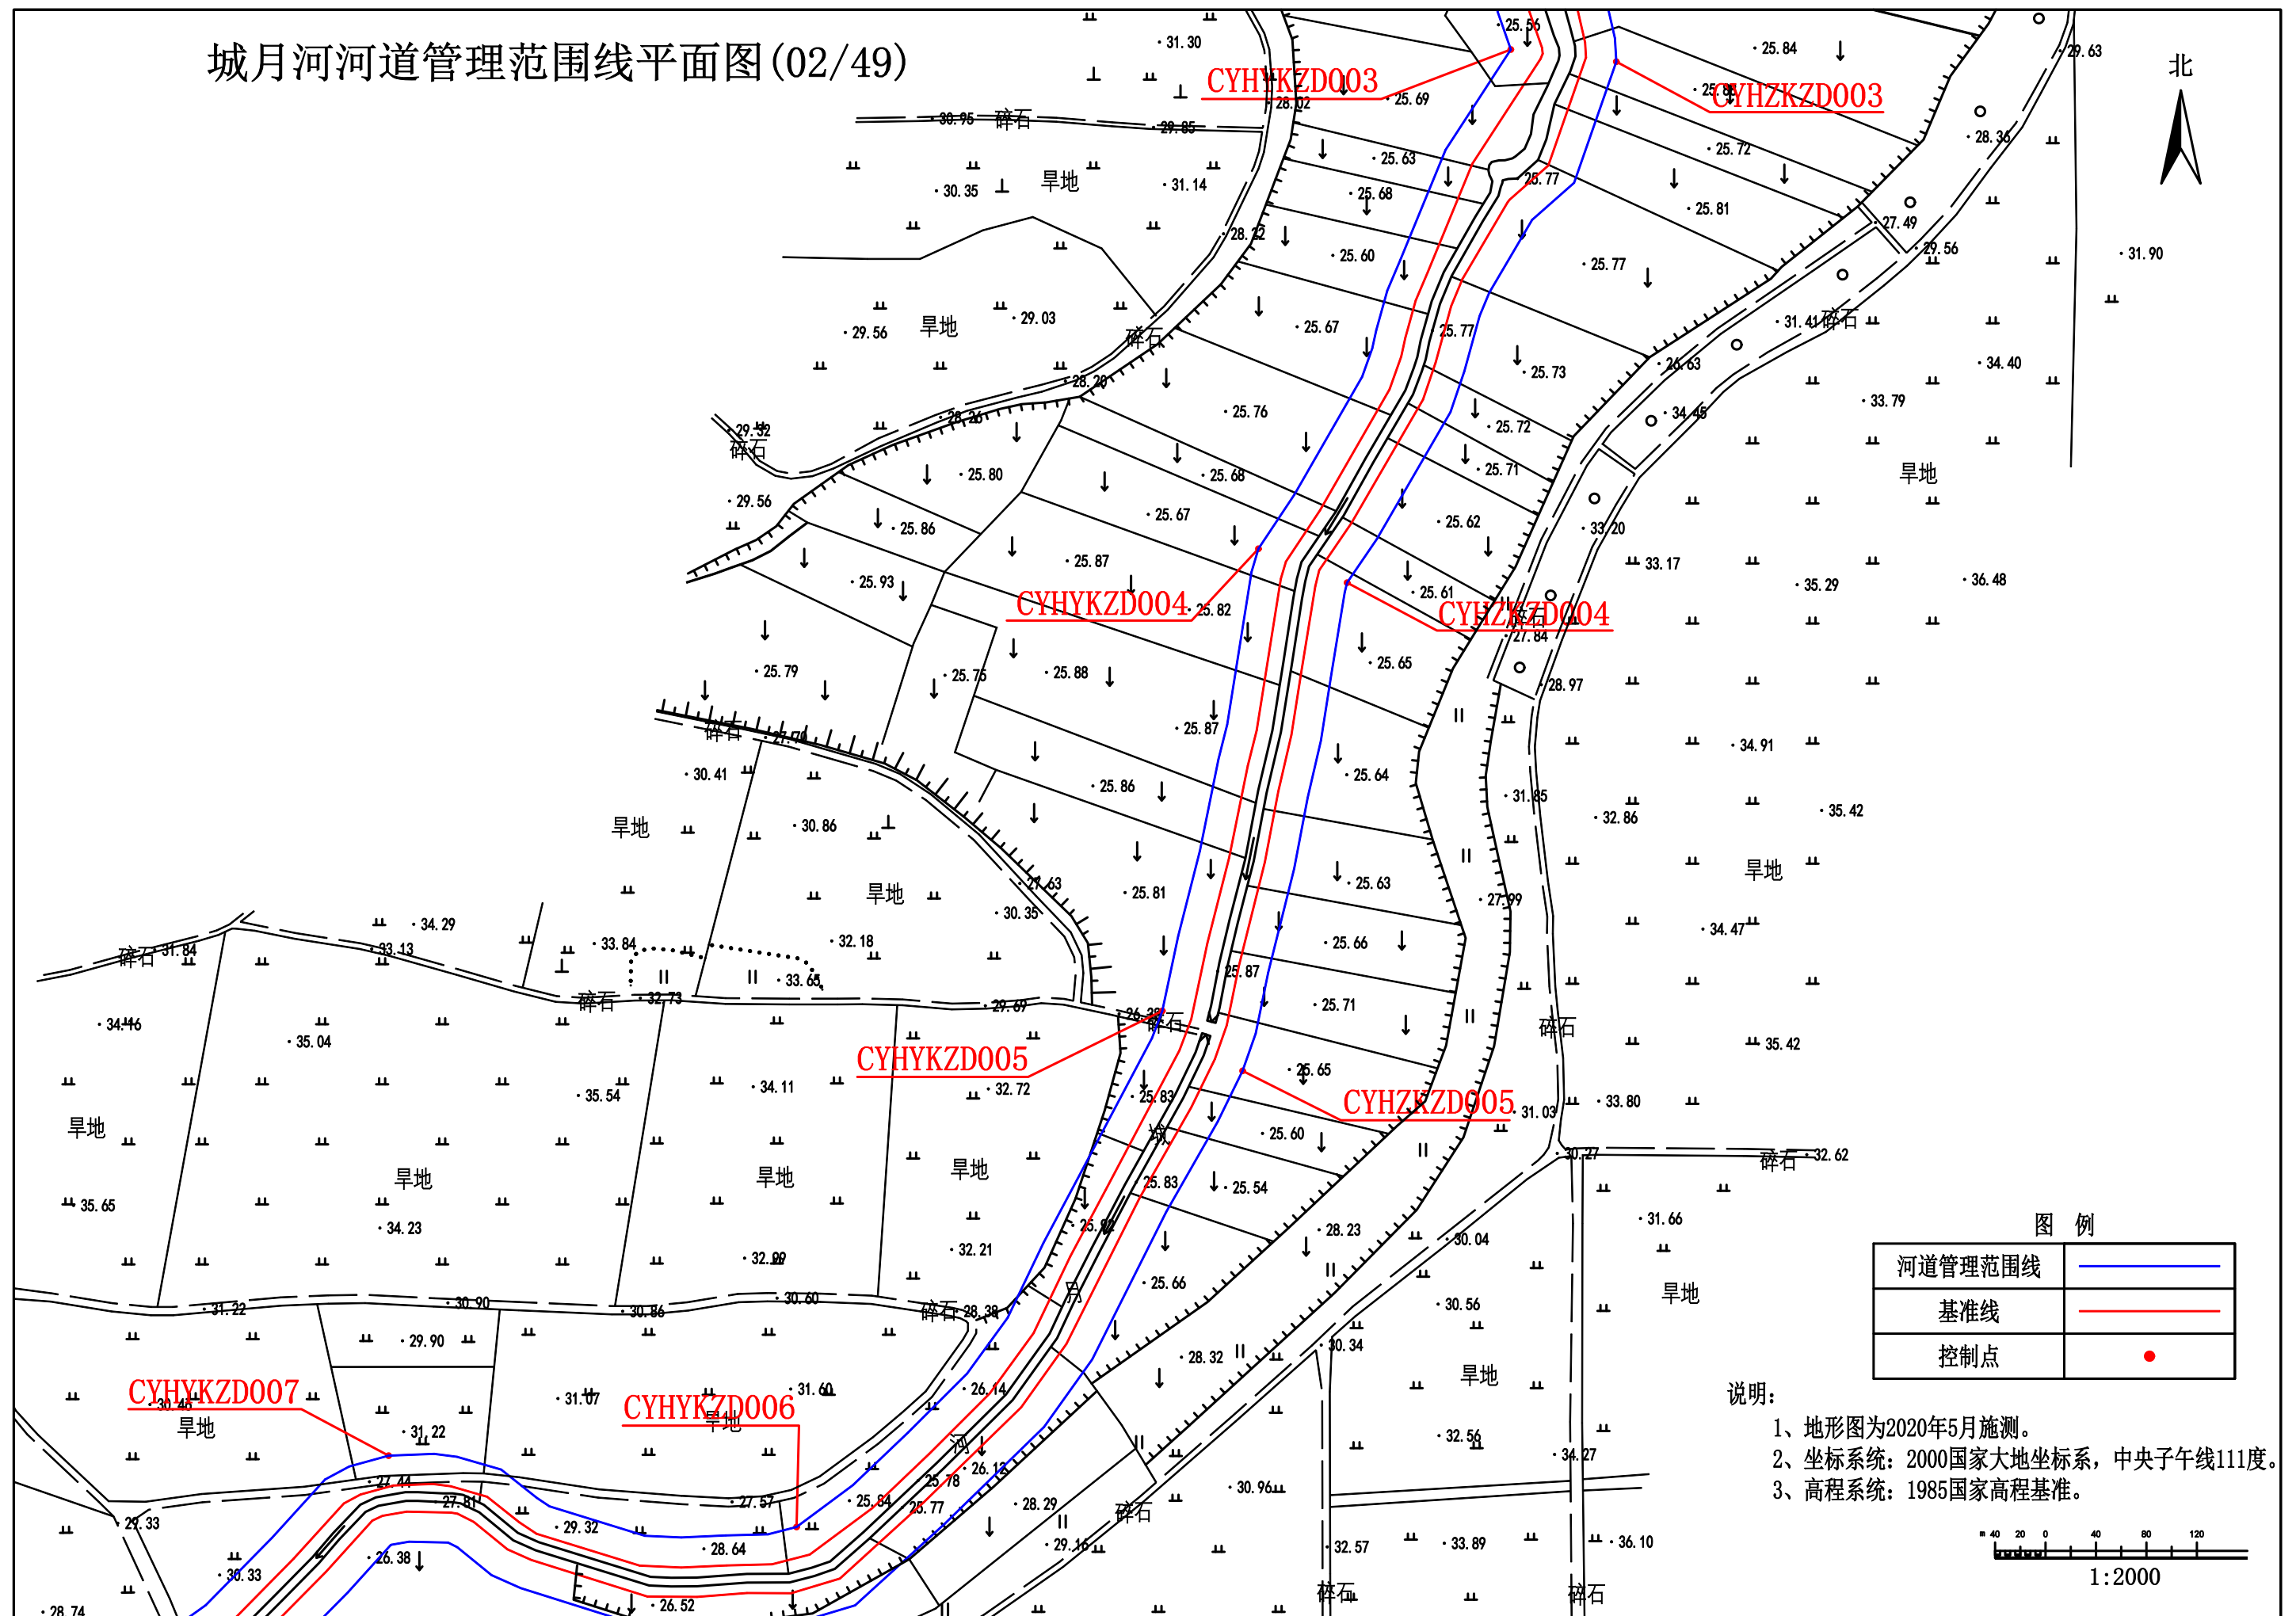



城月河河道管理范围线平面图(03/49)

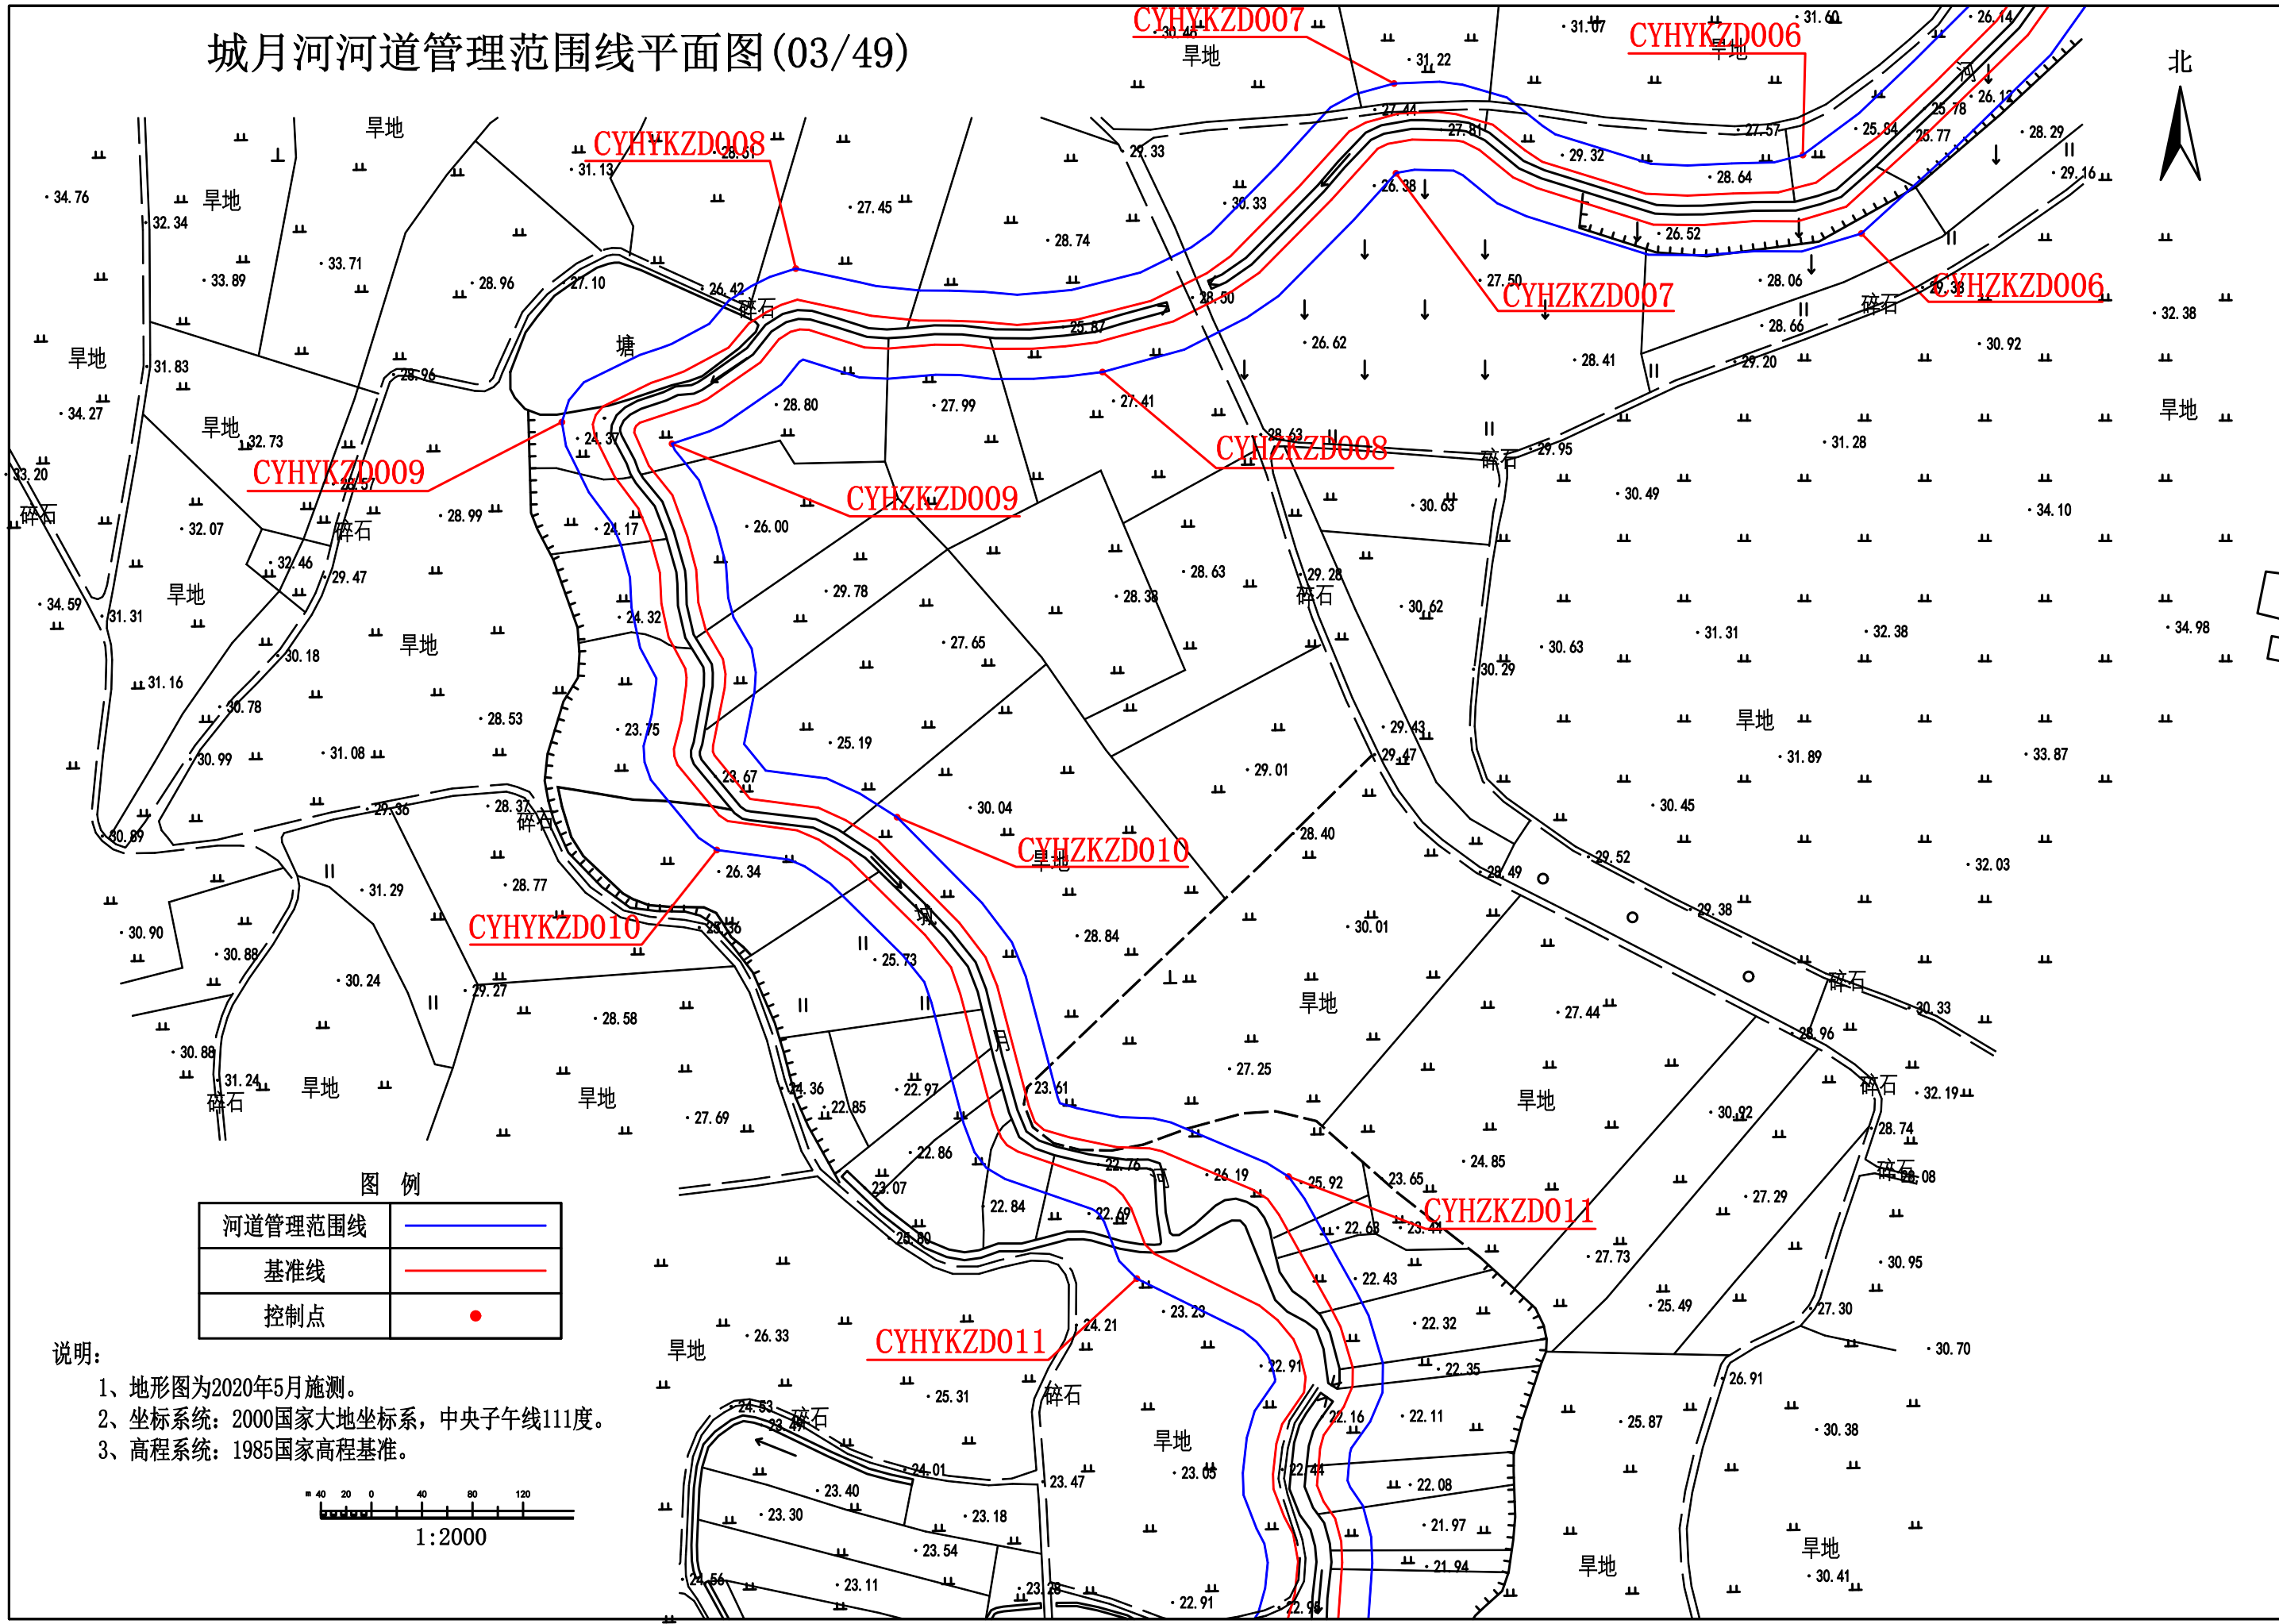


## 北



说明:

- 1、地形图为2020年5月施测。
- 2、坐标系统：2000国家大地坐标系，中央子午线111度。
- 3、高程系统：1985国家高程基准。

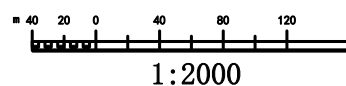

城月河河道管理范围线平面图(05/49)


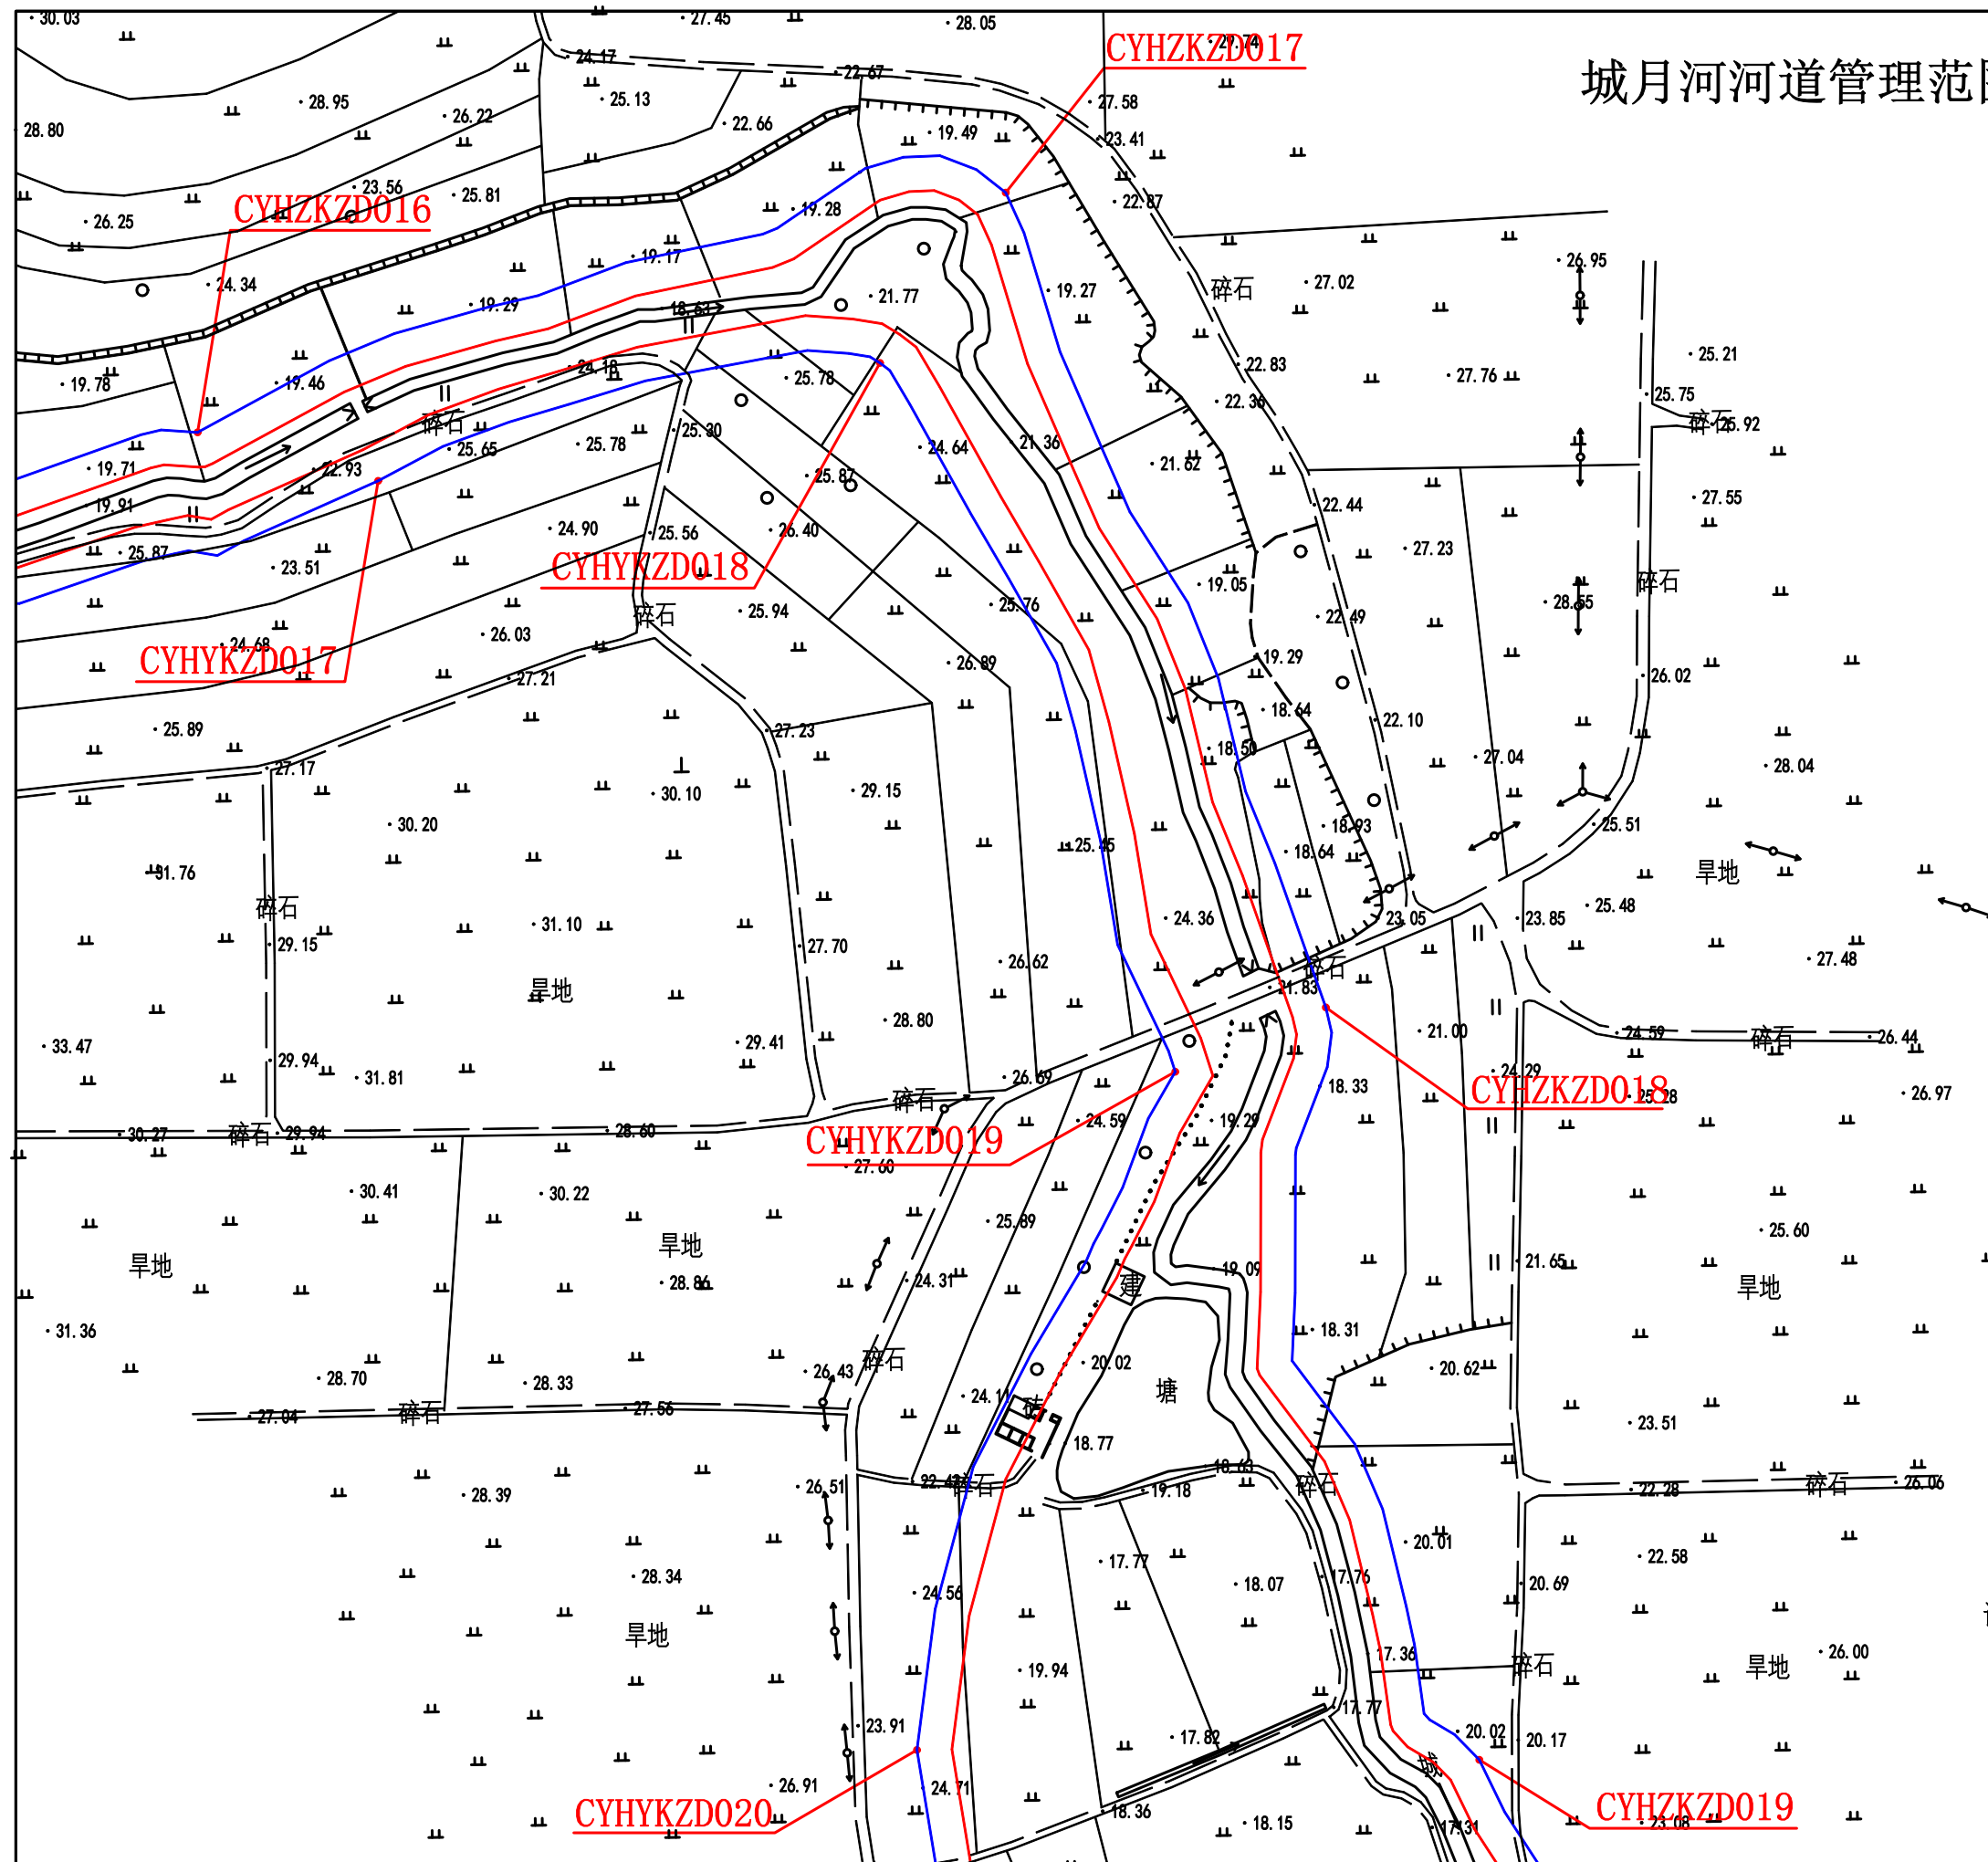


图 例

|         |                                                                                       |
|---------|---------------------------------------------------------------------------------------|
| 河道管理范围线 |  |
| 基准线     |  |
| 控制点     |  |


说明:

- 1、地形图为2020年5月施测。
- 2、坐标系: 2000国家大地坐标系, 中央子午线111度。
- 3、高程系统: 1985国家高程基准。

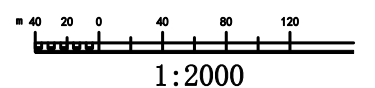




## 北

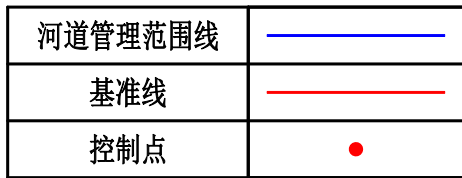


- 1、地形图为2020年5月施测。
- 2、坐标系统：2000国家大地坐标系，中央子午线111度。
- 3、高程系统：1985国家高程基准。

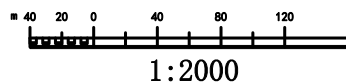




城月河河道管理范围线平面图(07/49)

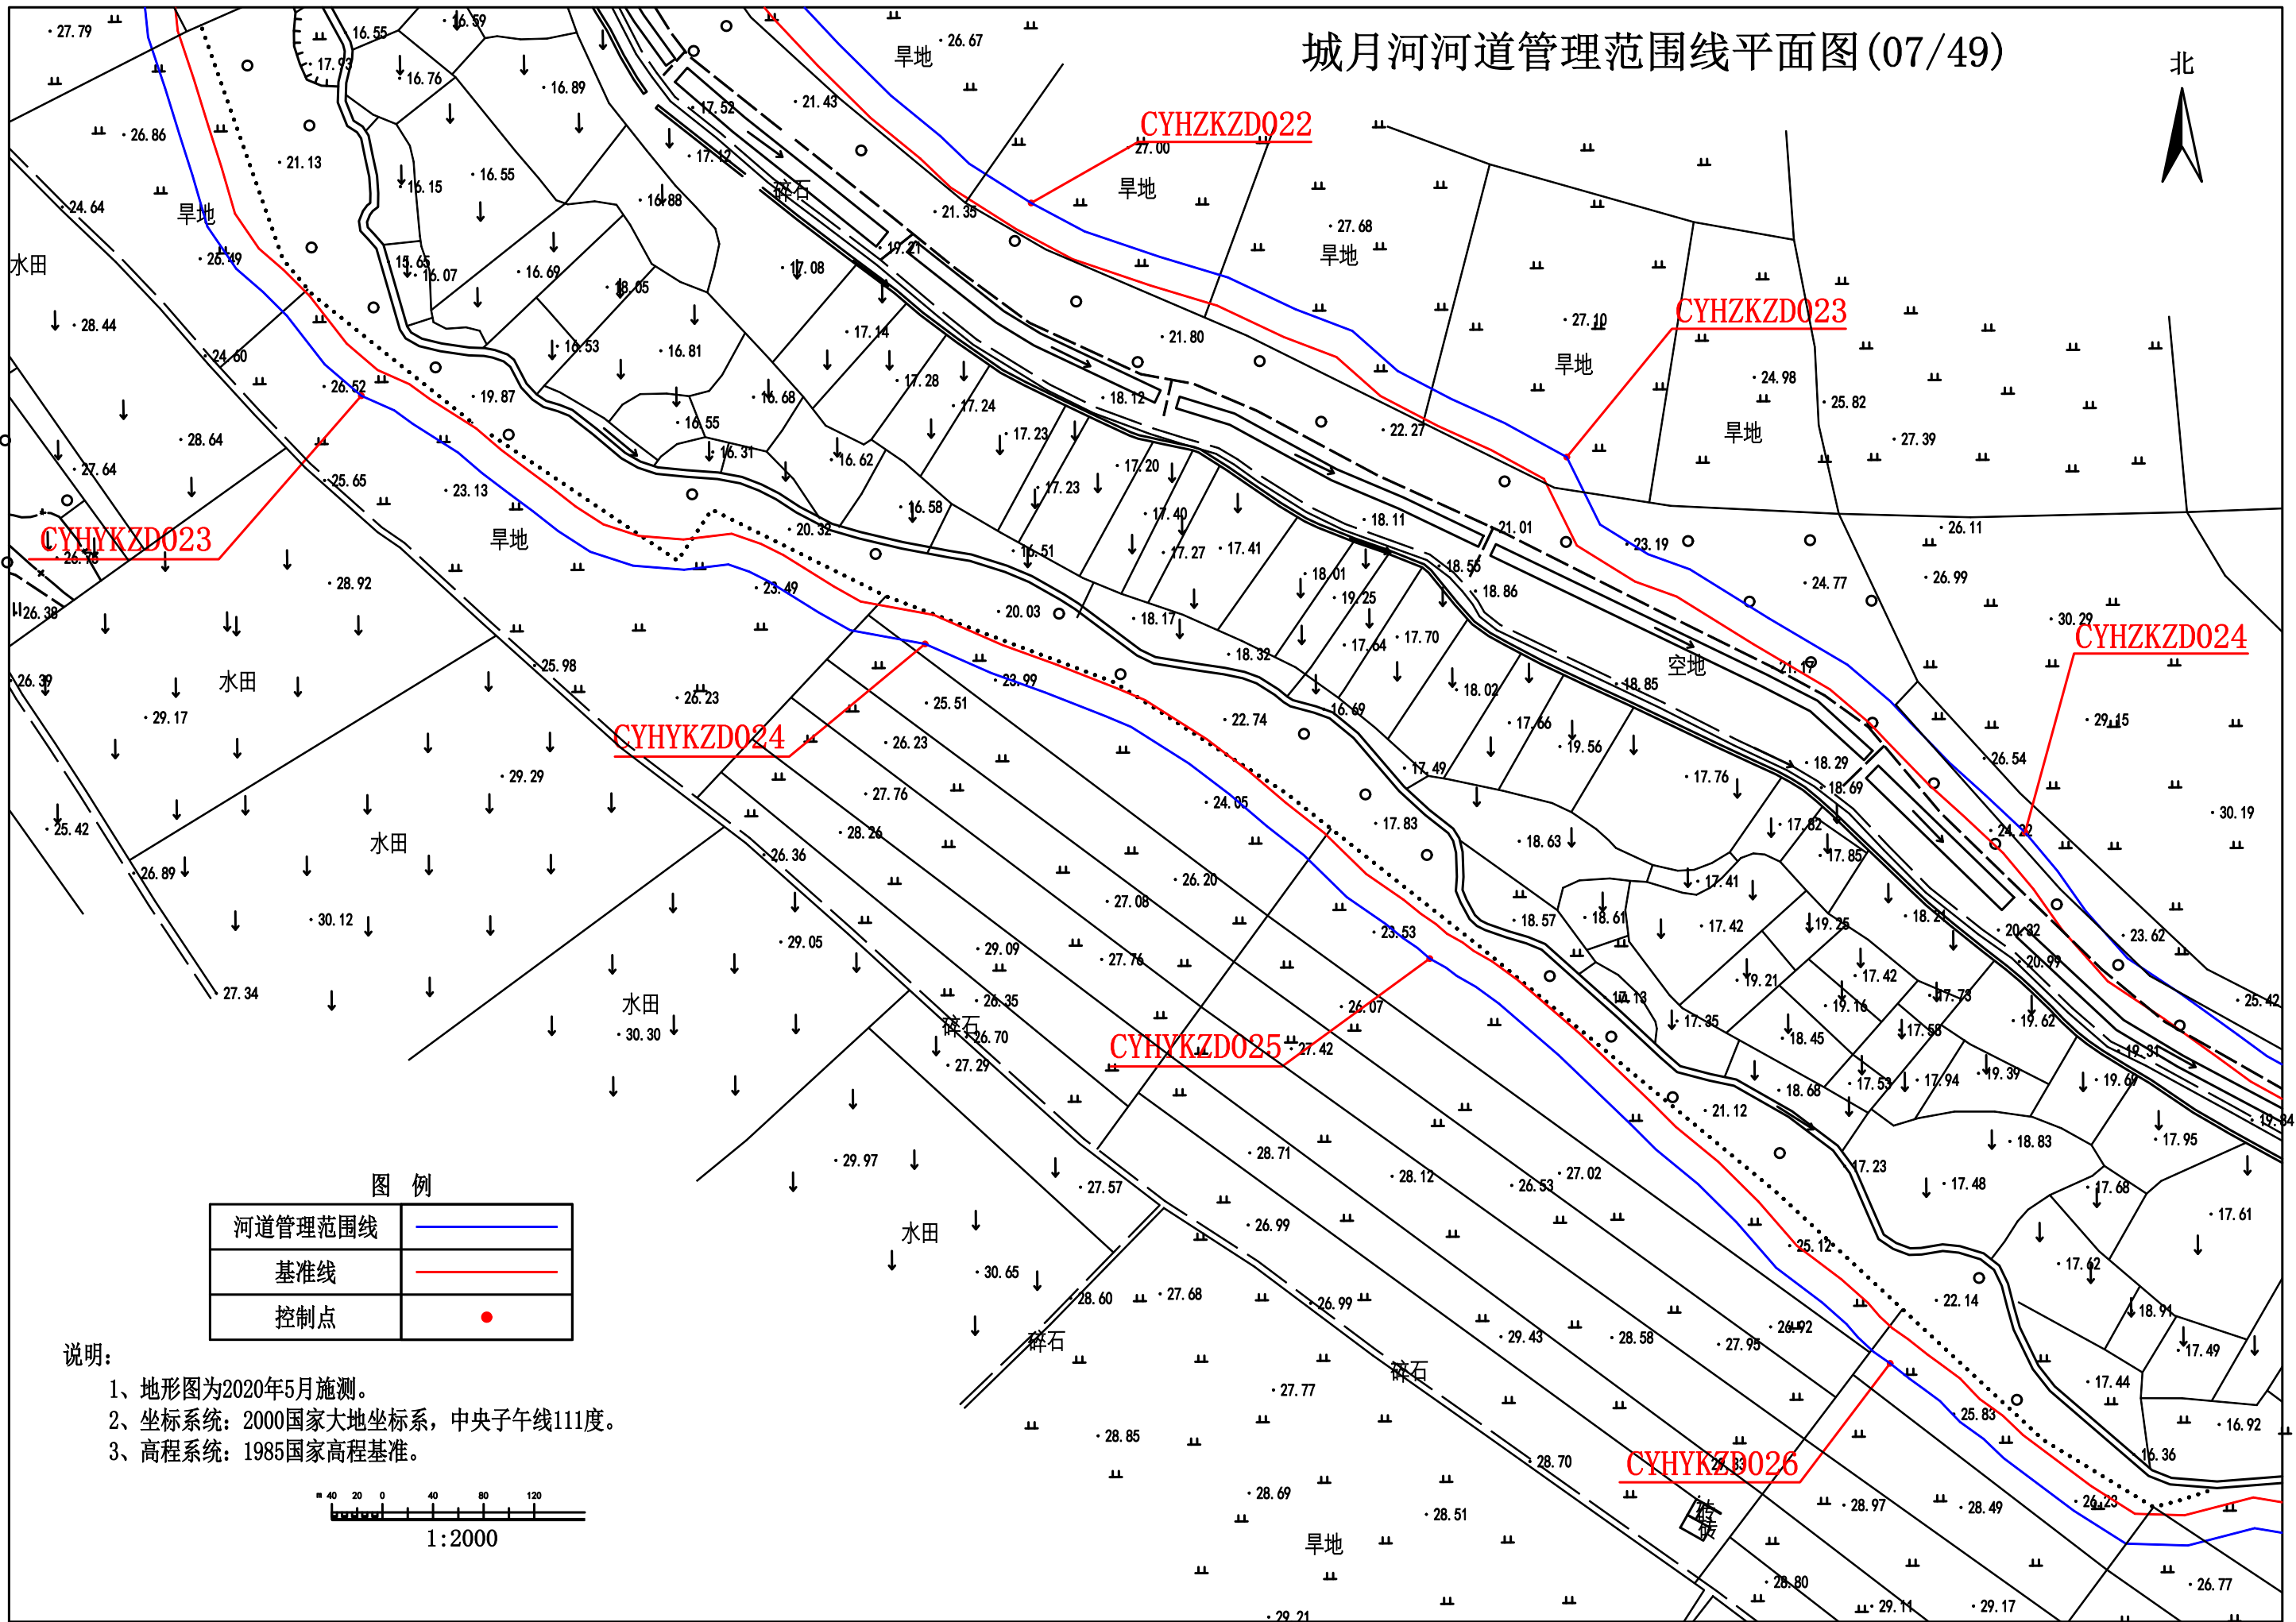


|         |  |
|---------|--|
| 河道管理范围线 |  |
| 基准线     |  |
| 控制点     |  |

说明:

- 1、地形图为2020年5月施测。
- 2、坐标系统: 2000国家大地坐标系, 中央子午线111度。
- 3、高程系统: 1985国家高程基准。

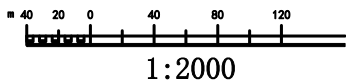


城月河河道管理范围线平面图(08/49)

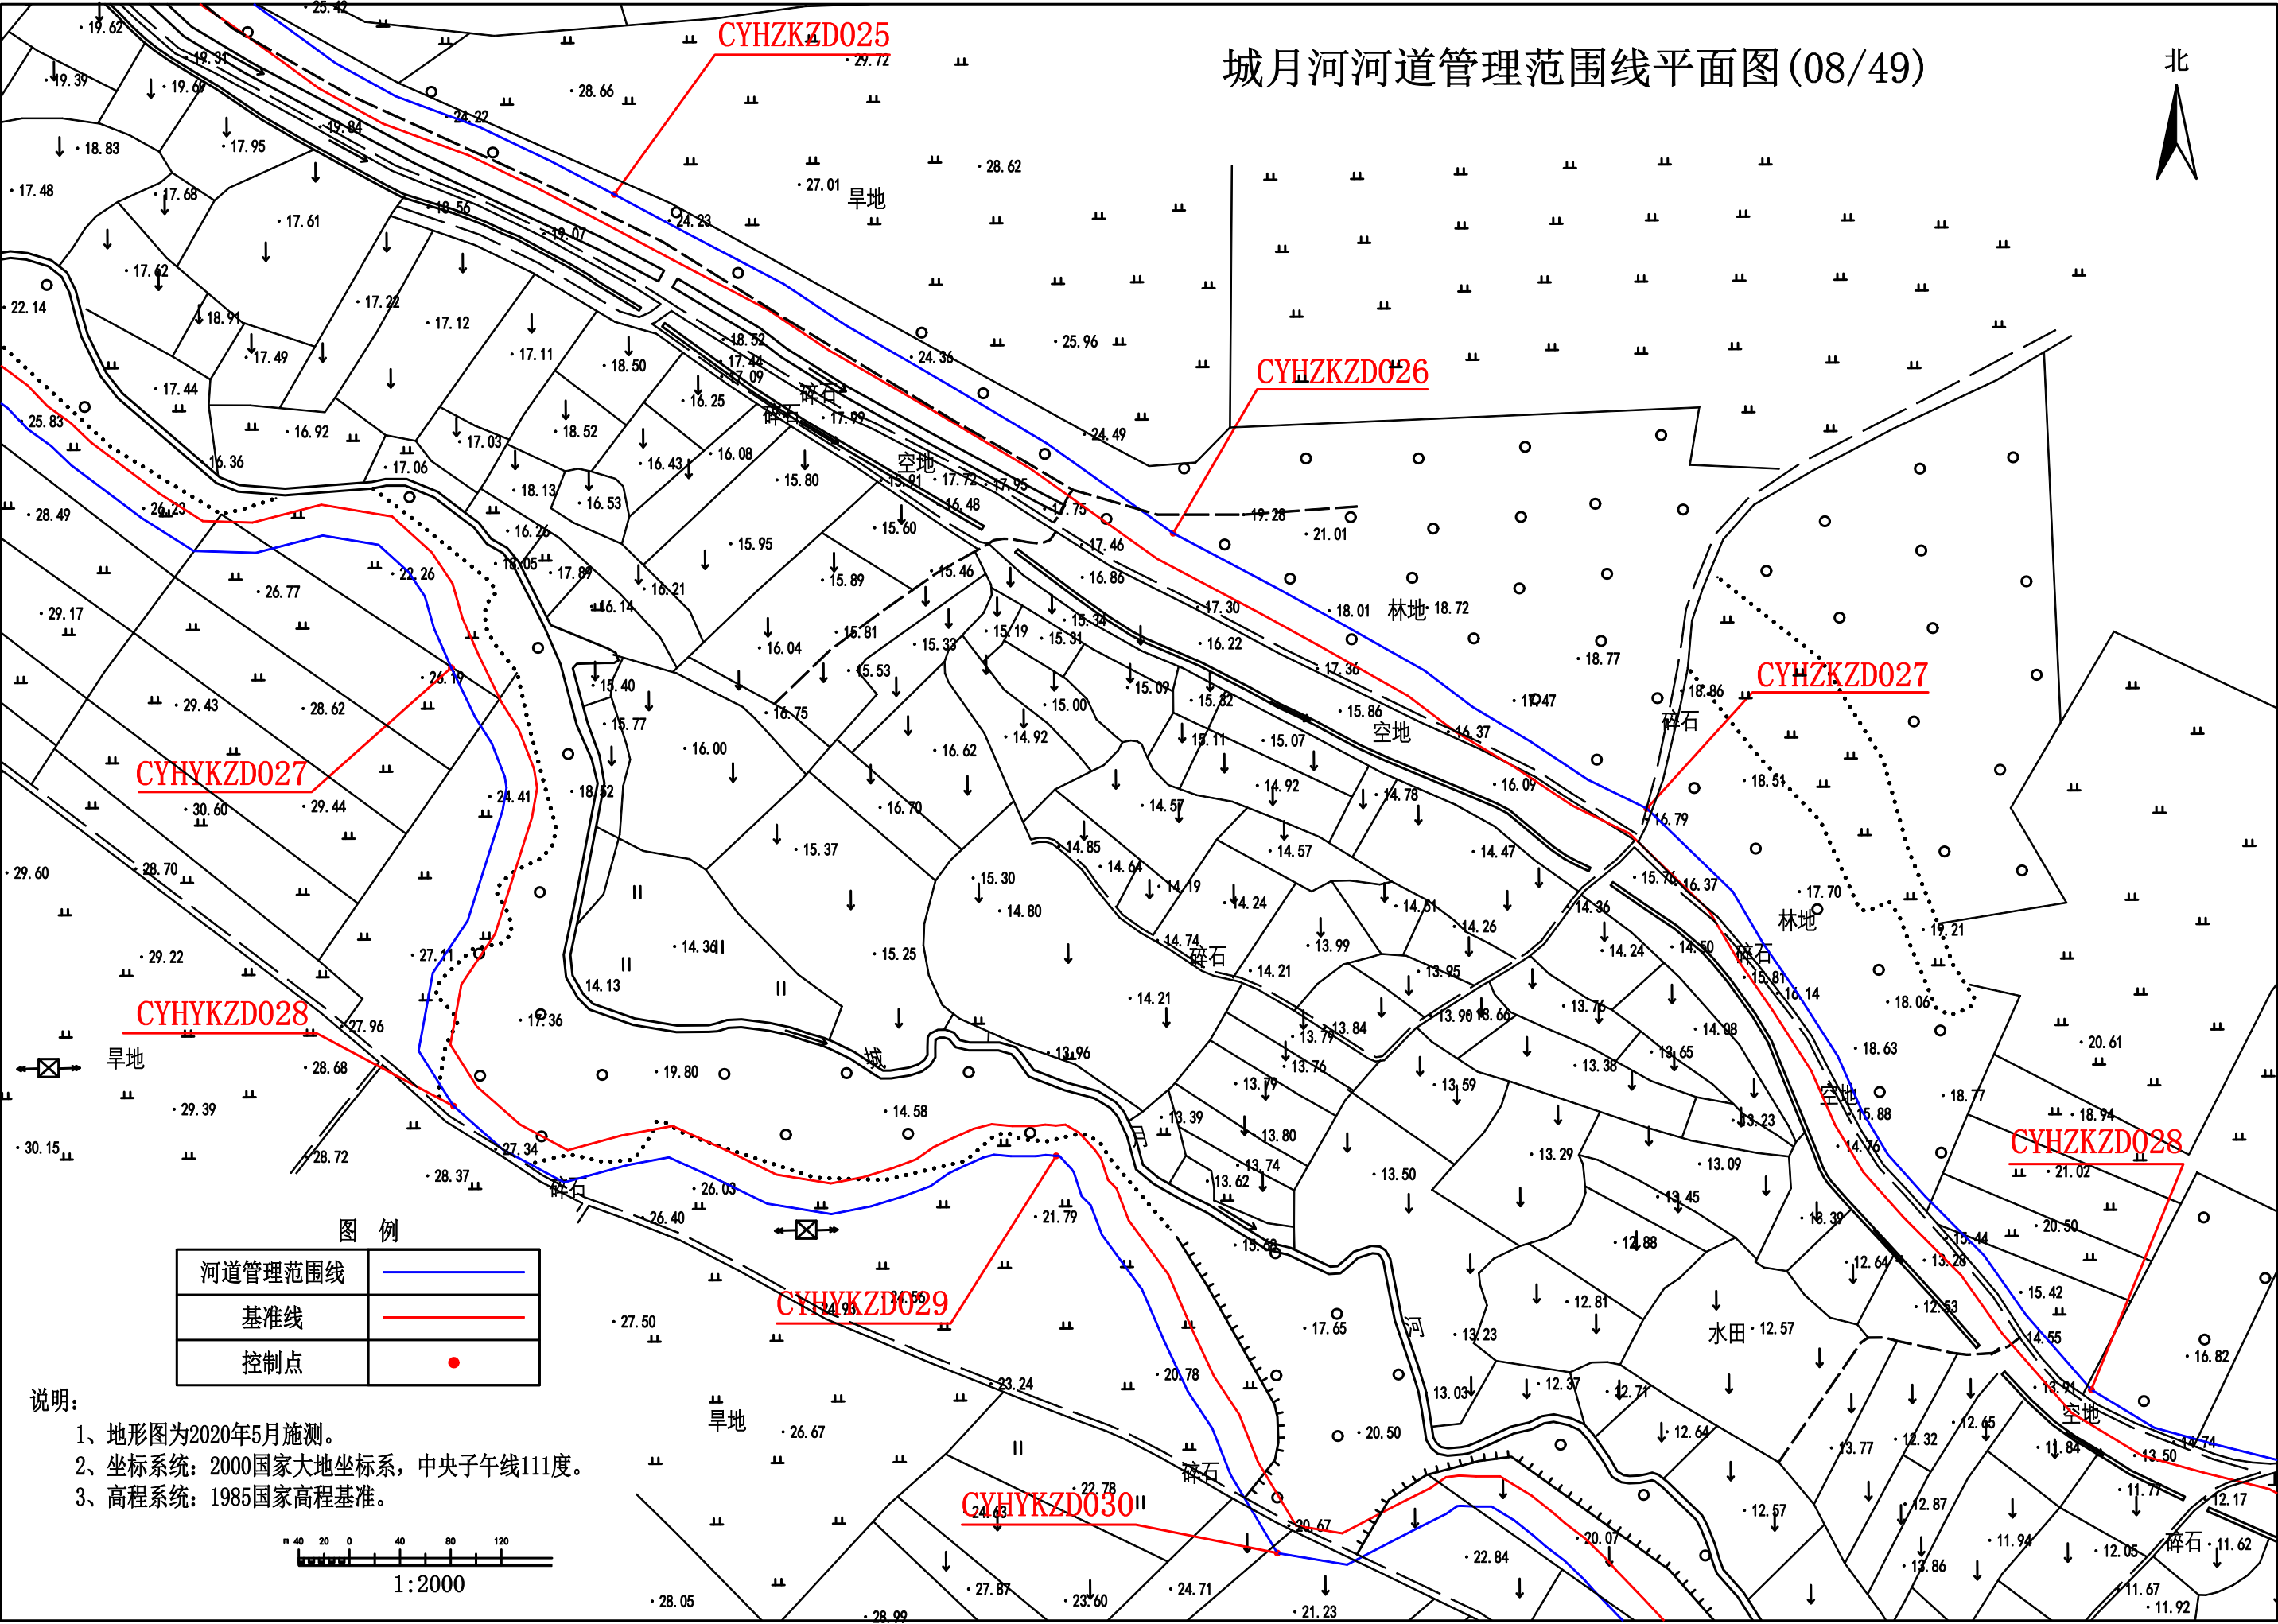

|         |  |
|---------|--|
| 河道管理范围线 |  |
| 基准线     |  |
| 控制点     |  |

- 说明:
- 1、地形图为2020年5月施测。
  - 2、坐标系统: 2000国家大地坐标系, 中央子午线111度。
  - 3、高程系统: 1985国家高程基准。

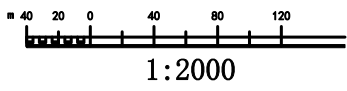




非



城月河河道管理范围线平面图(10/49)

北

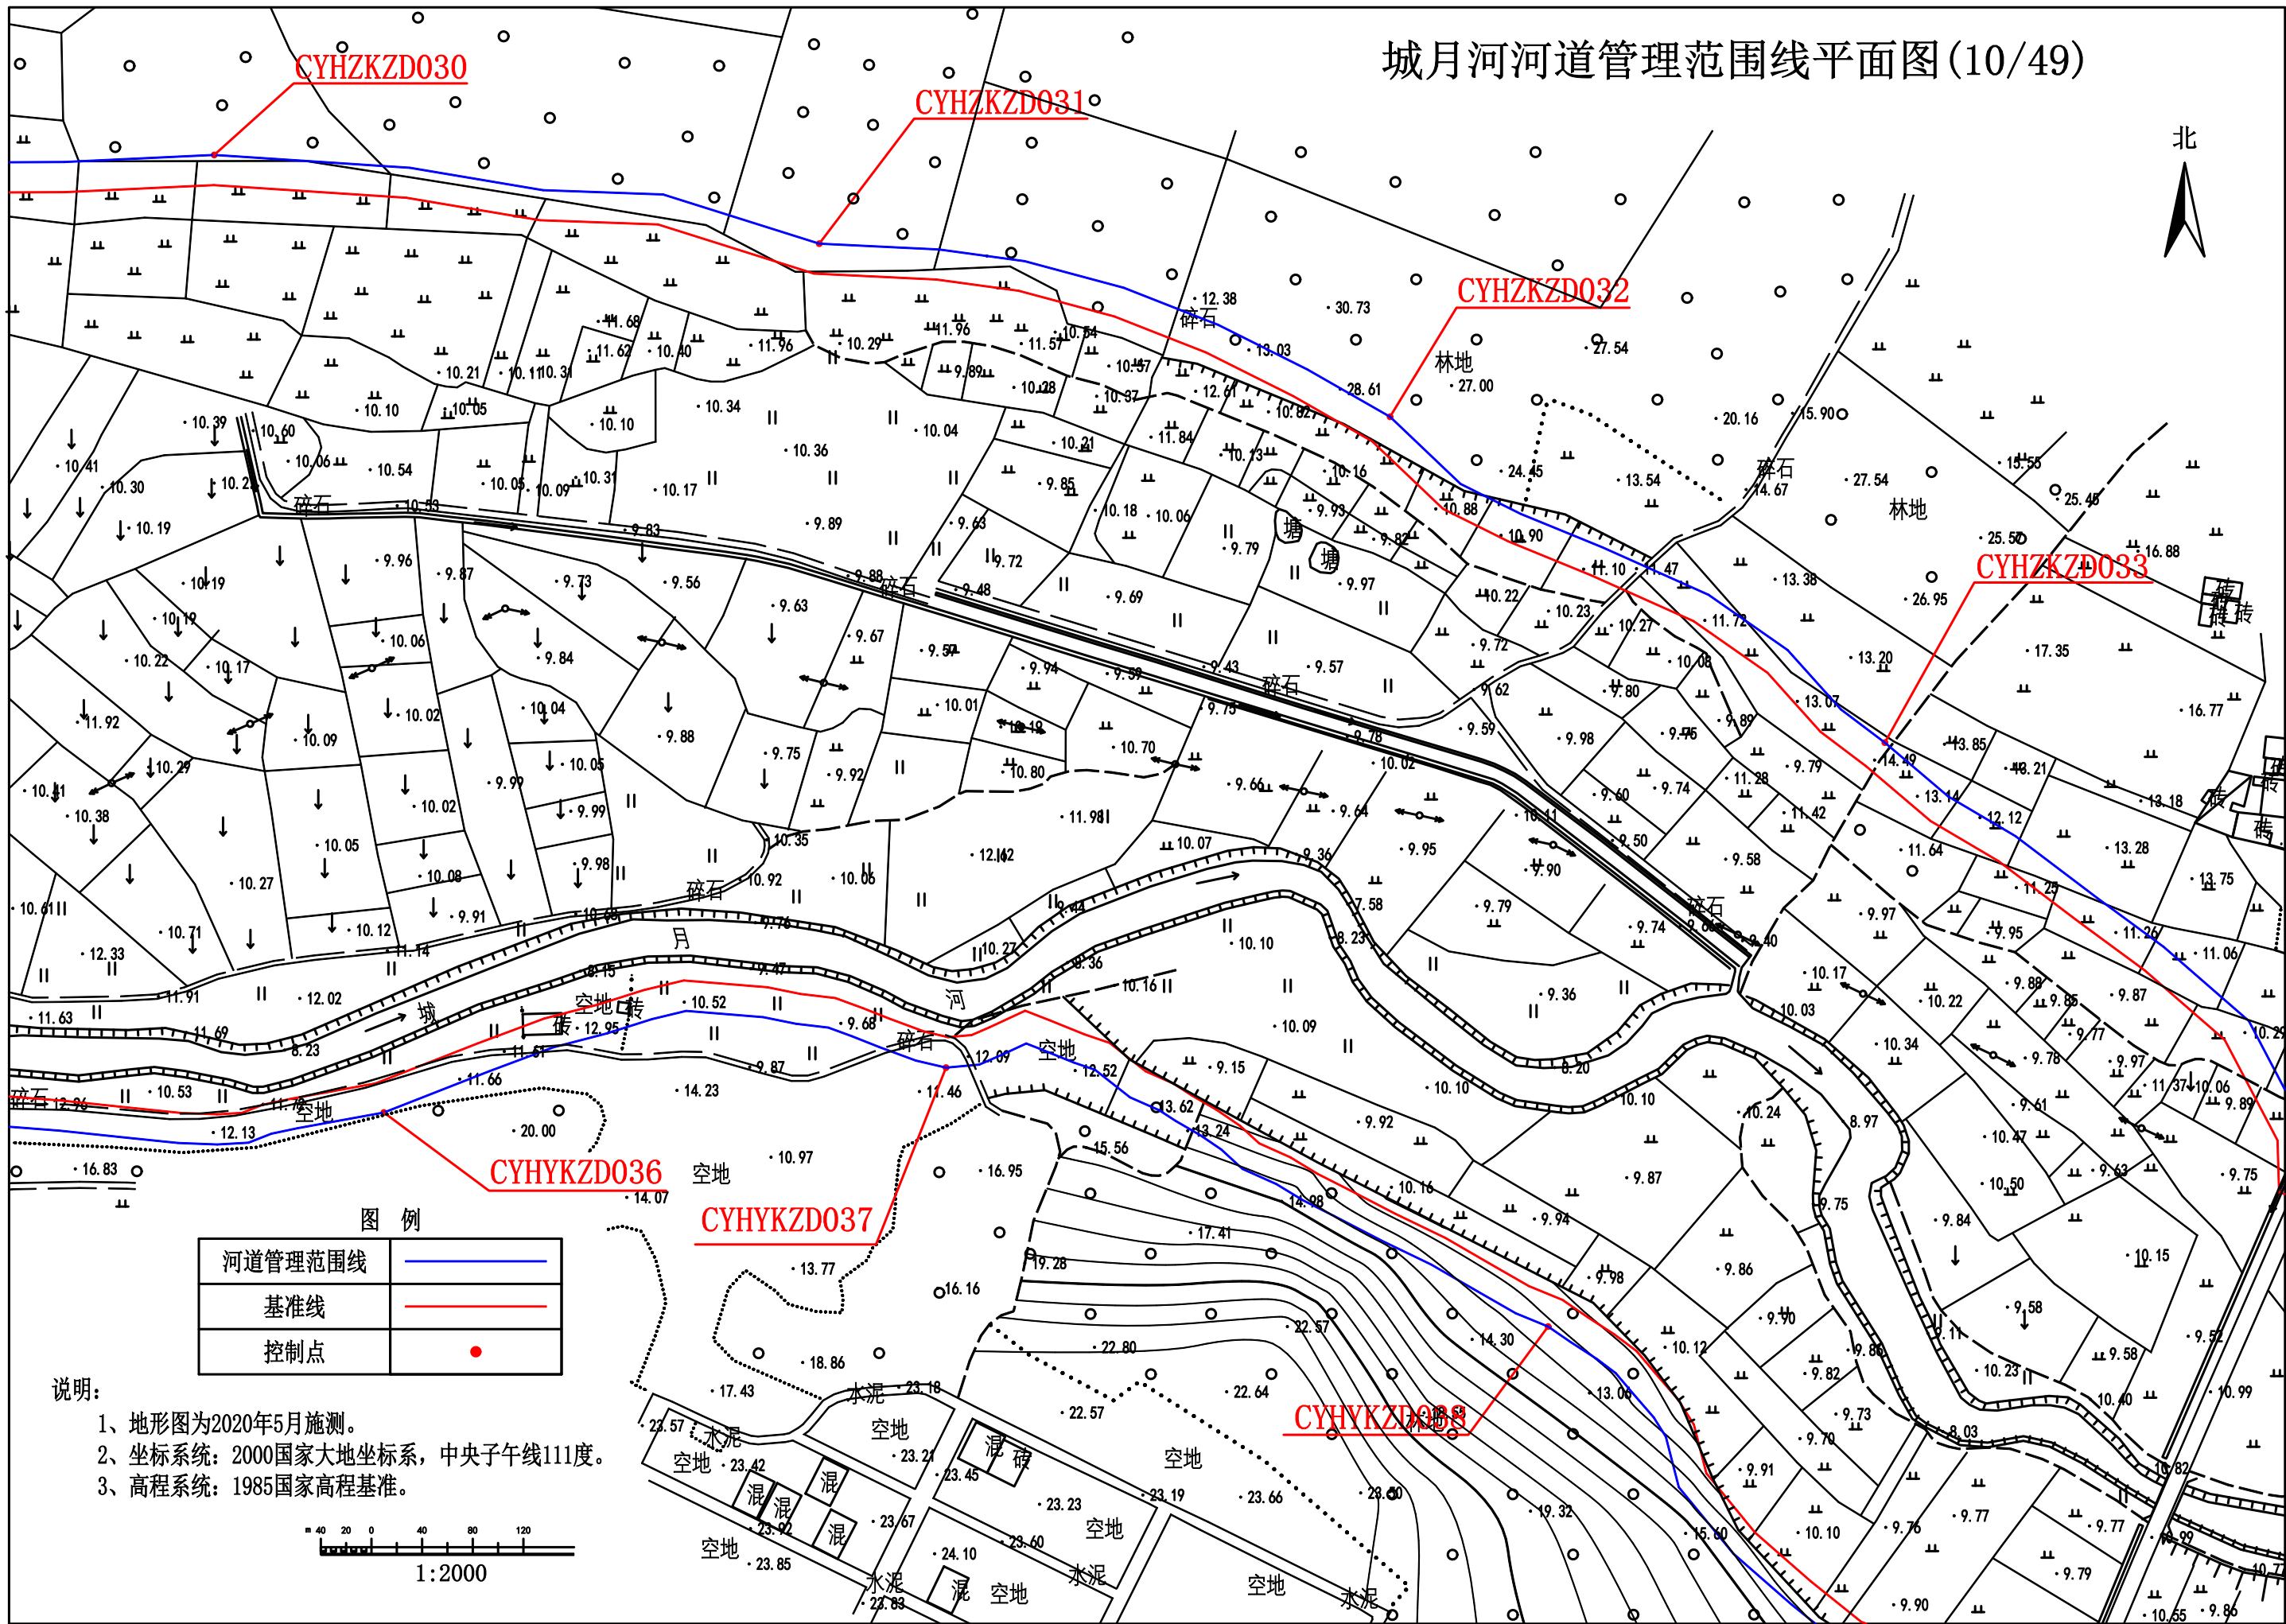


图例

|         |  |
|---------|--|
| 河道管理范围线 |  |
| 基准线     |  |
| 控制点     |  |


说明:

- 1、地形图为2020年5月施测。
- 2、坐标系统: 2000国家大地坐标系, 中央子午线111度。
- 3、高程系统: 1985国家高程基准。

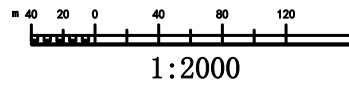




城月河河道管理范围线平面图(11/49)

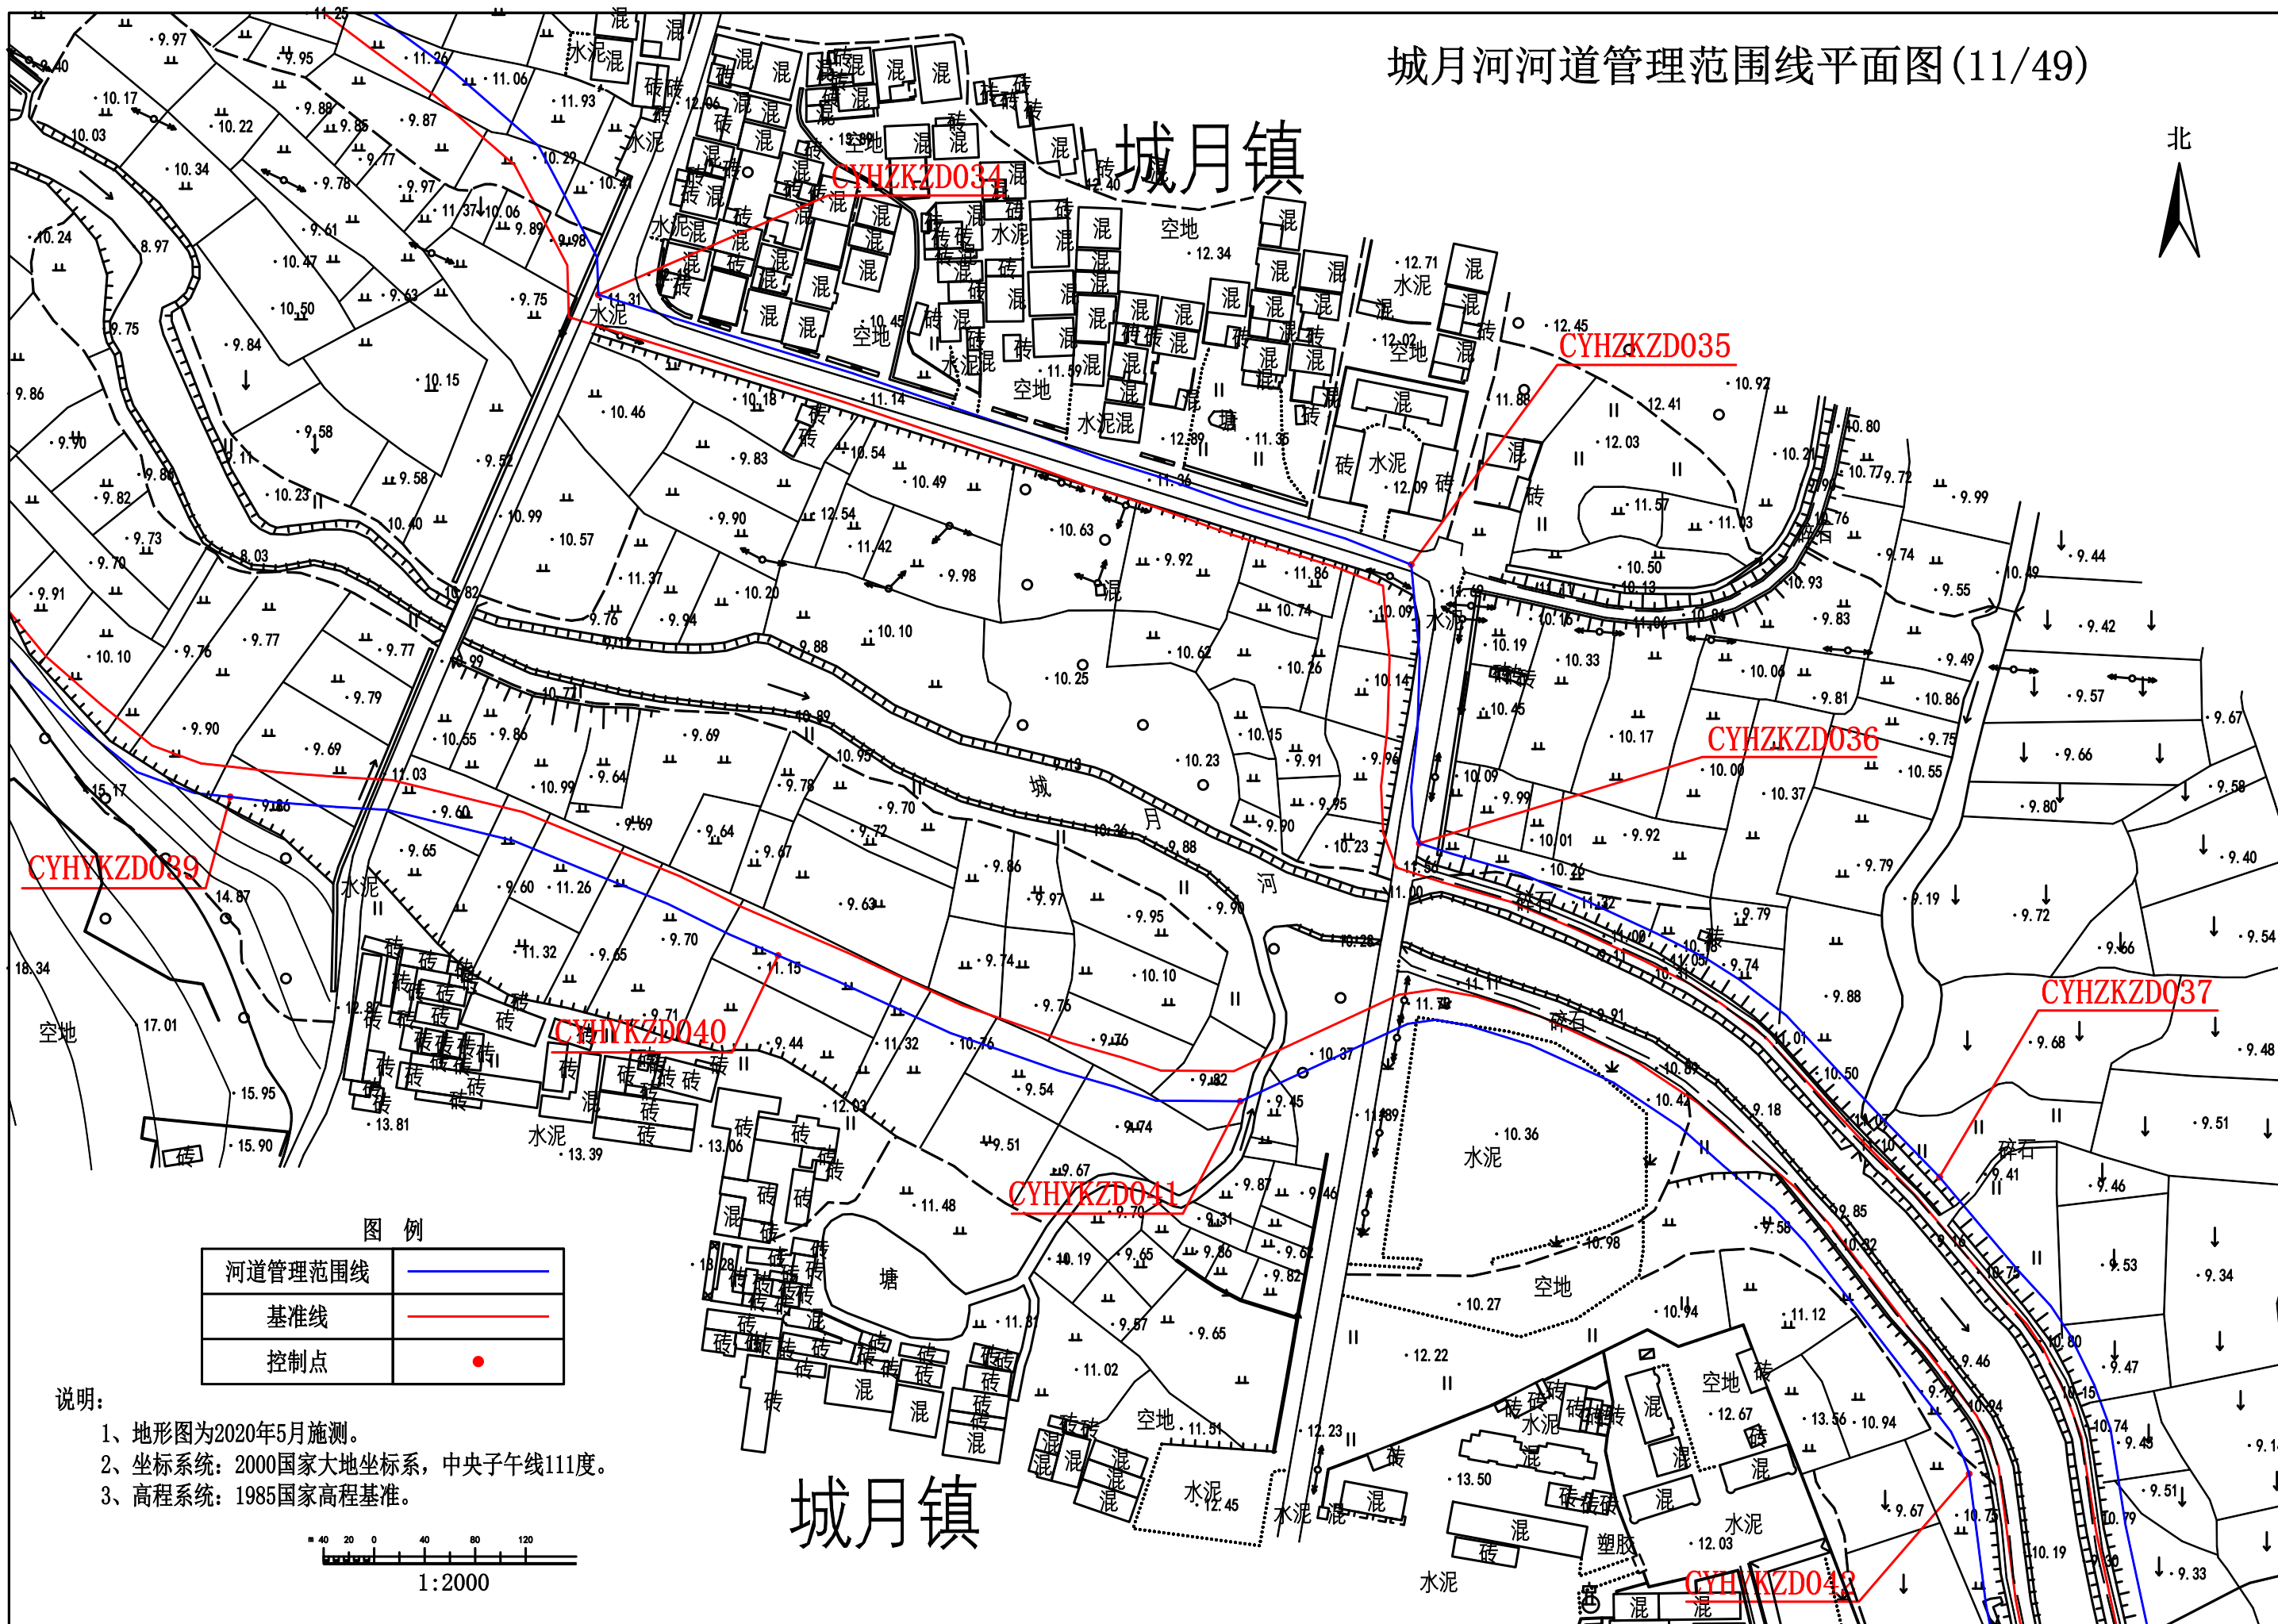

图例

|         |  |
|---------|--|
| 河道管理范围线 |  |
| 基准线     |  |
| 控制点     |  |

- 说明:
- 1、地形图为2020年5月施测。
  - 2、坐标系: 2000国家大地坐标系, 中央子午线111度。
  - 3、高程系统: 1985国家高程基准。

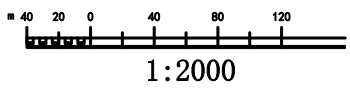

城月河河道管理范围线平面图(12/49)

城月镇

城月河

图例

|         |   |
|---------|---|
| 河道管理范围线 | — |
| 基准线     | — |
| 控制点     | ● |

说明:

- 1、地形图为2020年5月施测。
- 2、坐标系统: 2000国家大地坐标系, 中央子午线117°。
- 3、高程系统: 1985国家高程基准。

1:2000




城月镇




|         |                                                                                       |
|---------|---------------------------------------------------------------------------------------|
| 河道管理范围线 |  |
| 基准线     |  |
| 控制点     |  |

- 1、地形图为2020年5月施测。
- 2、坐标系统：2000国家大地坐标系，中央子午线111度。
- 3、高程系统：1985国家高程基准。

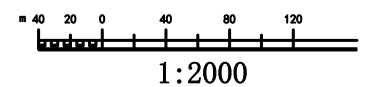




城月镇

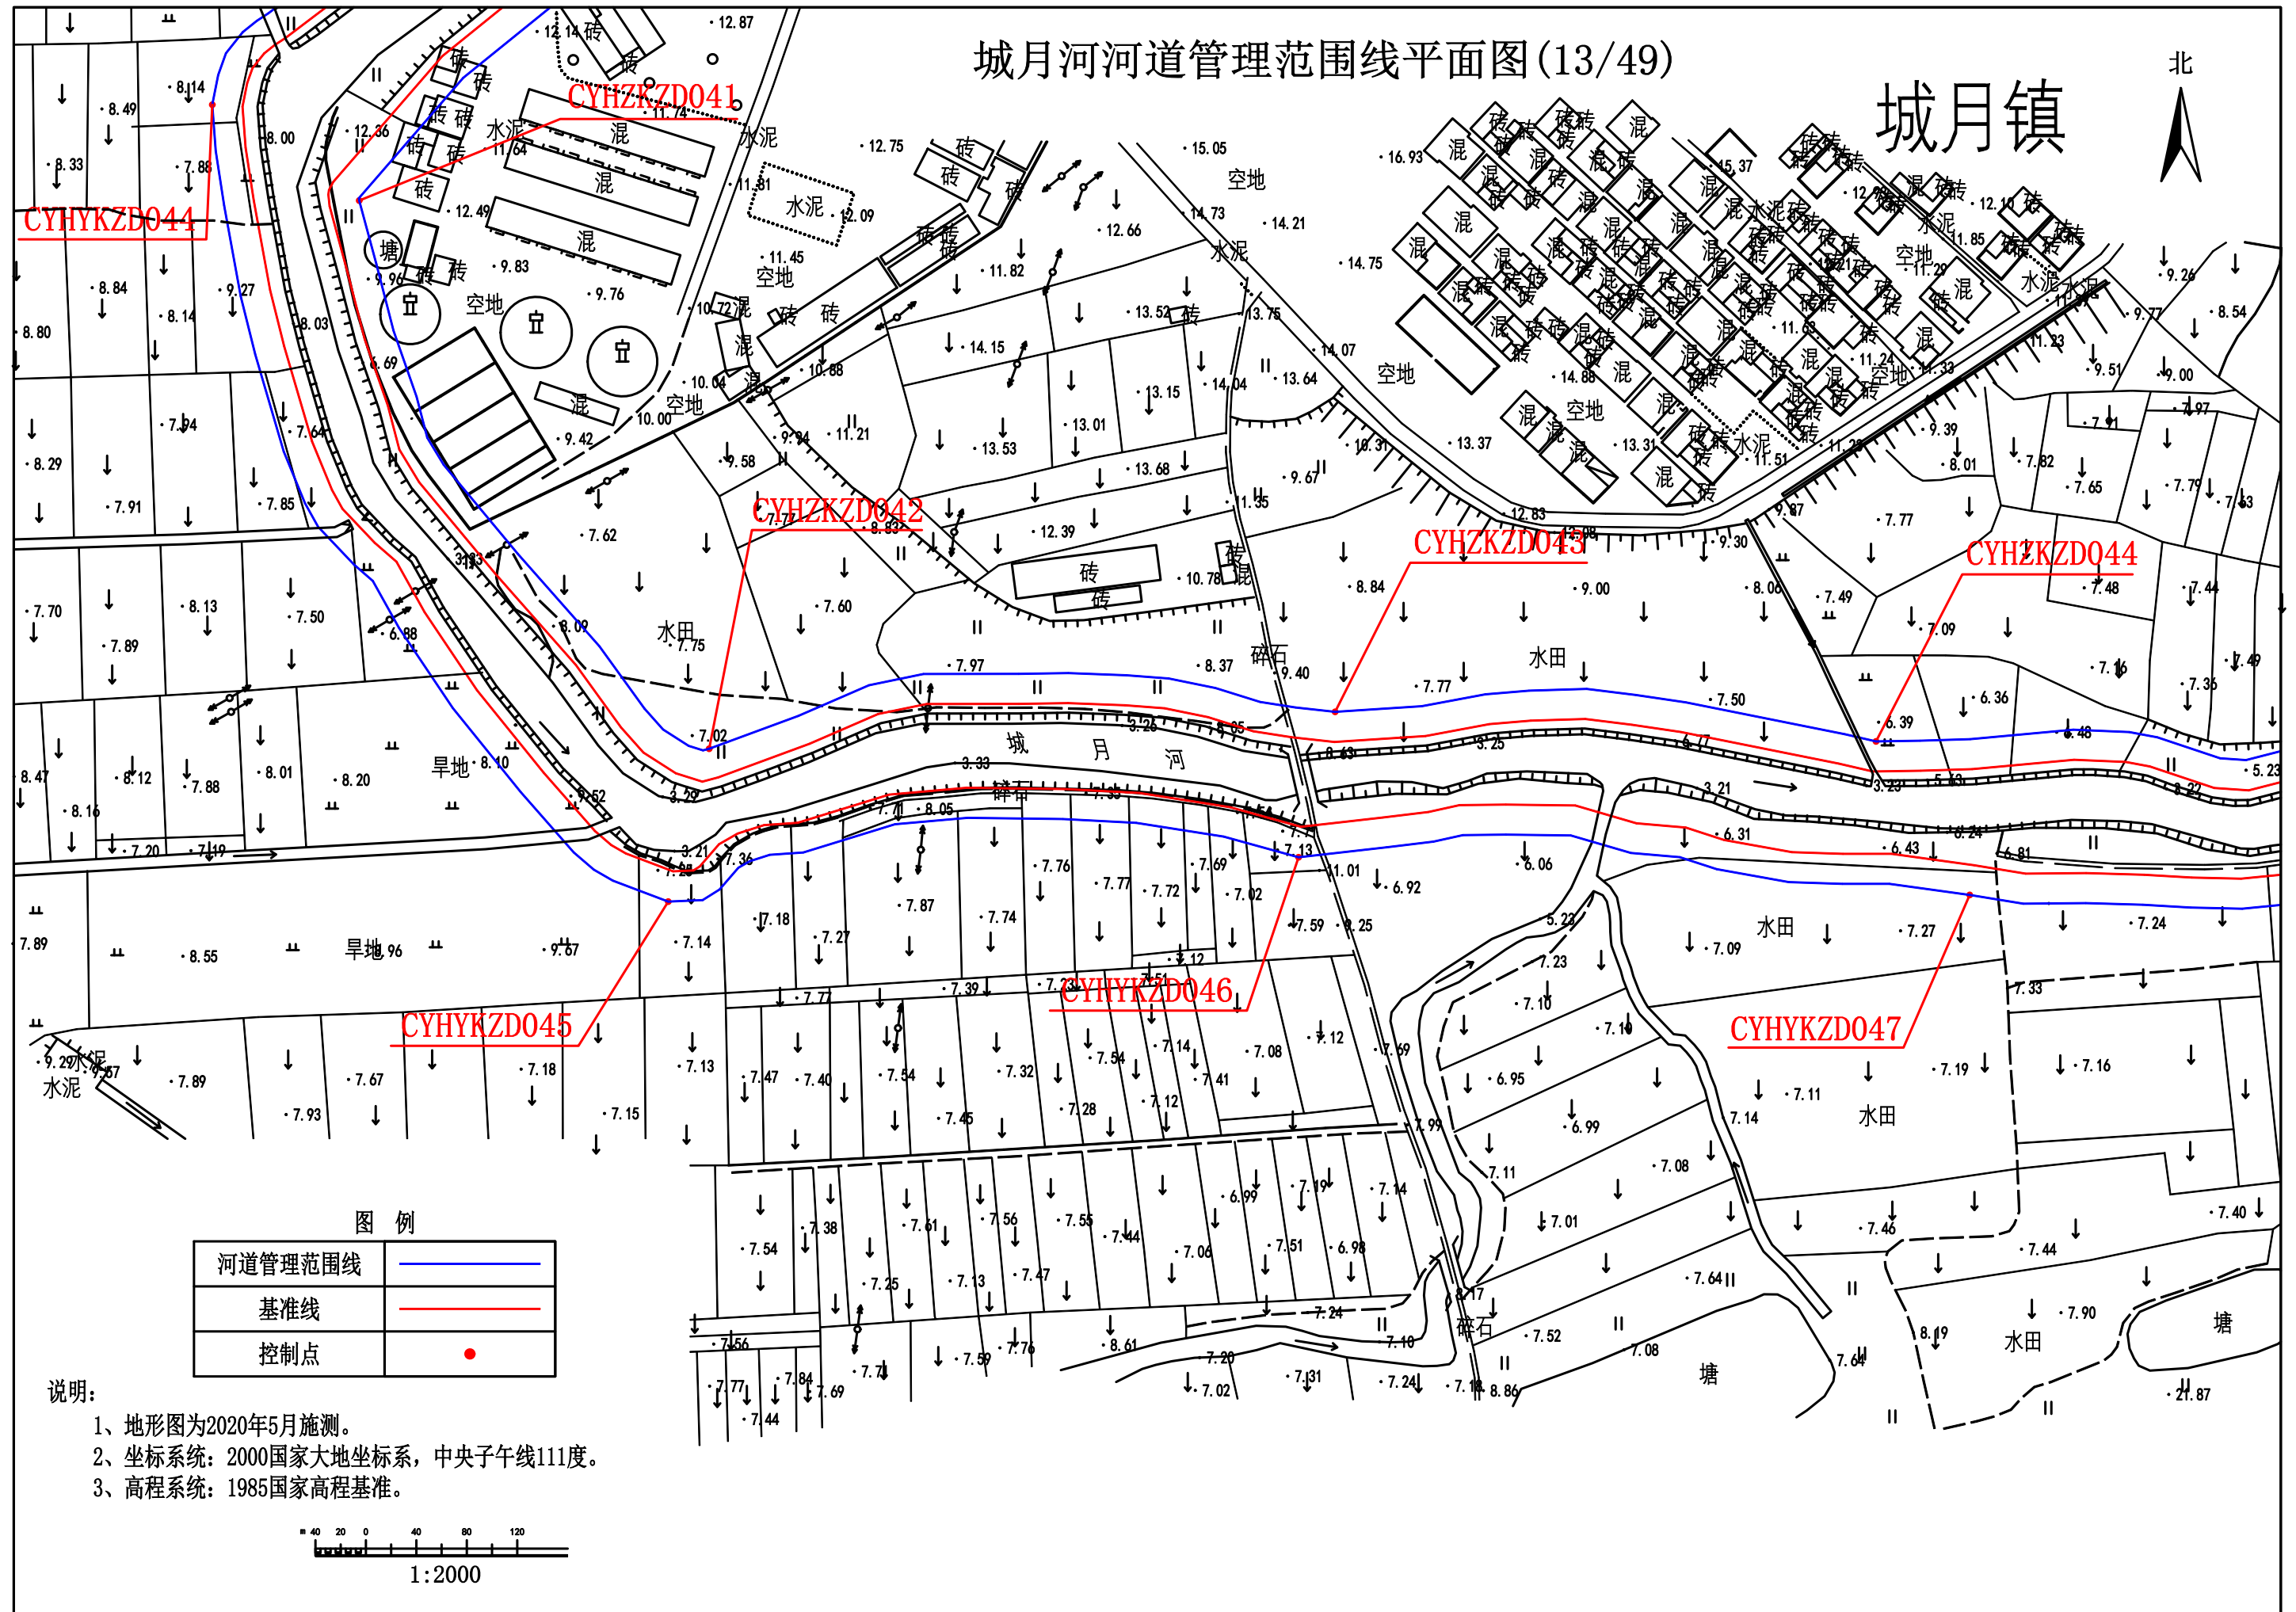




城月河河道管理范围线平面图(14/49)

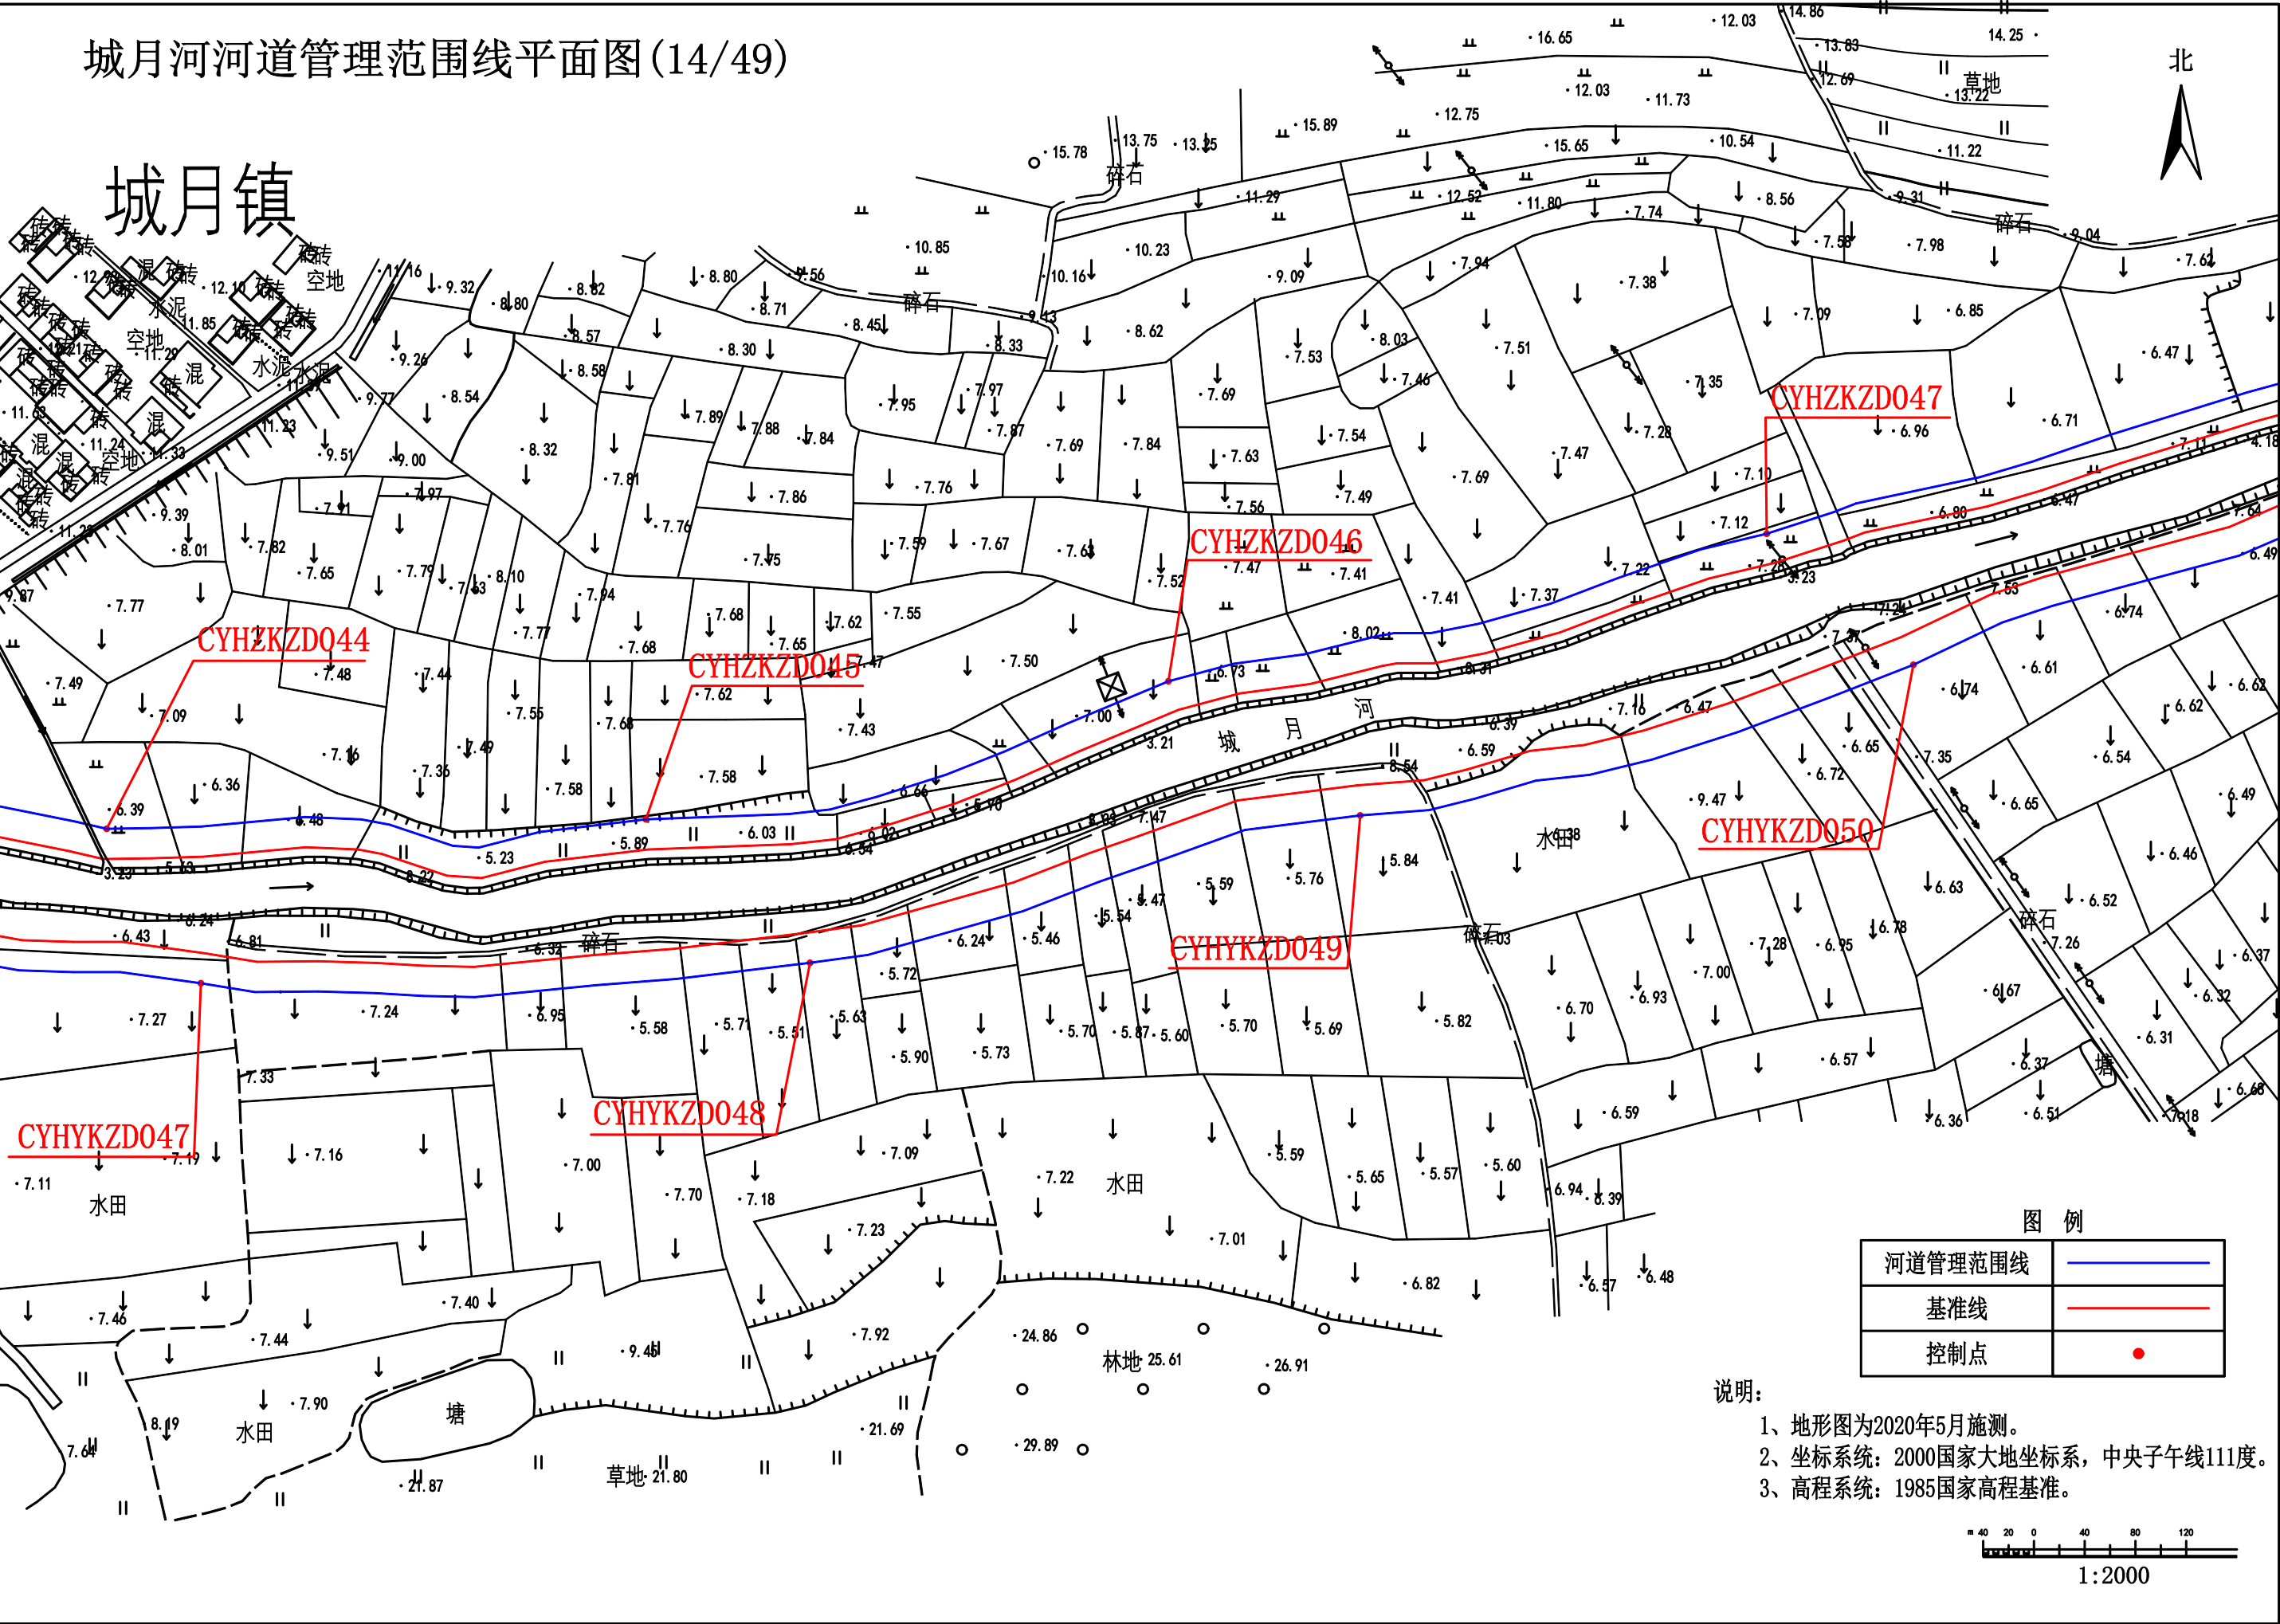

城月河河道管理范围线平面图(15/49)

北

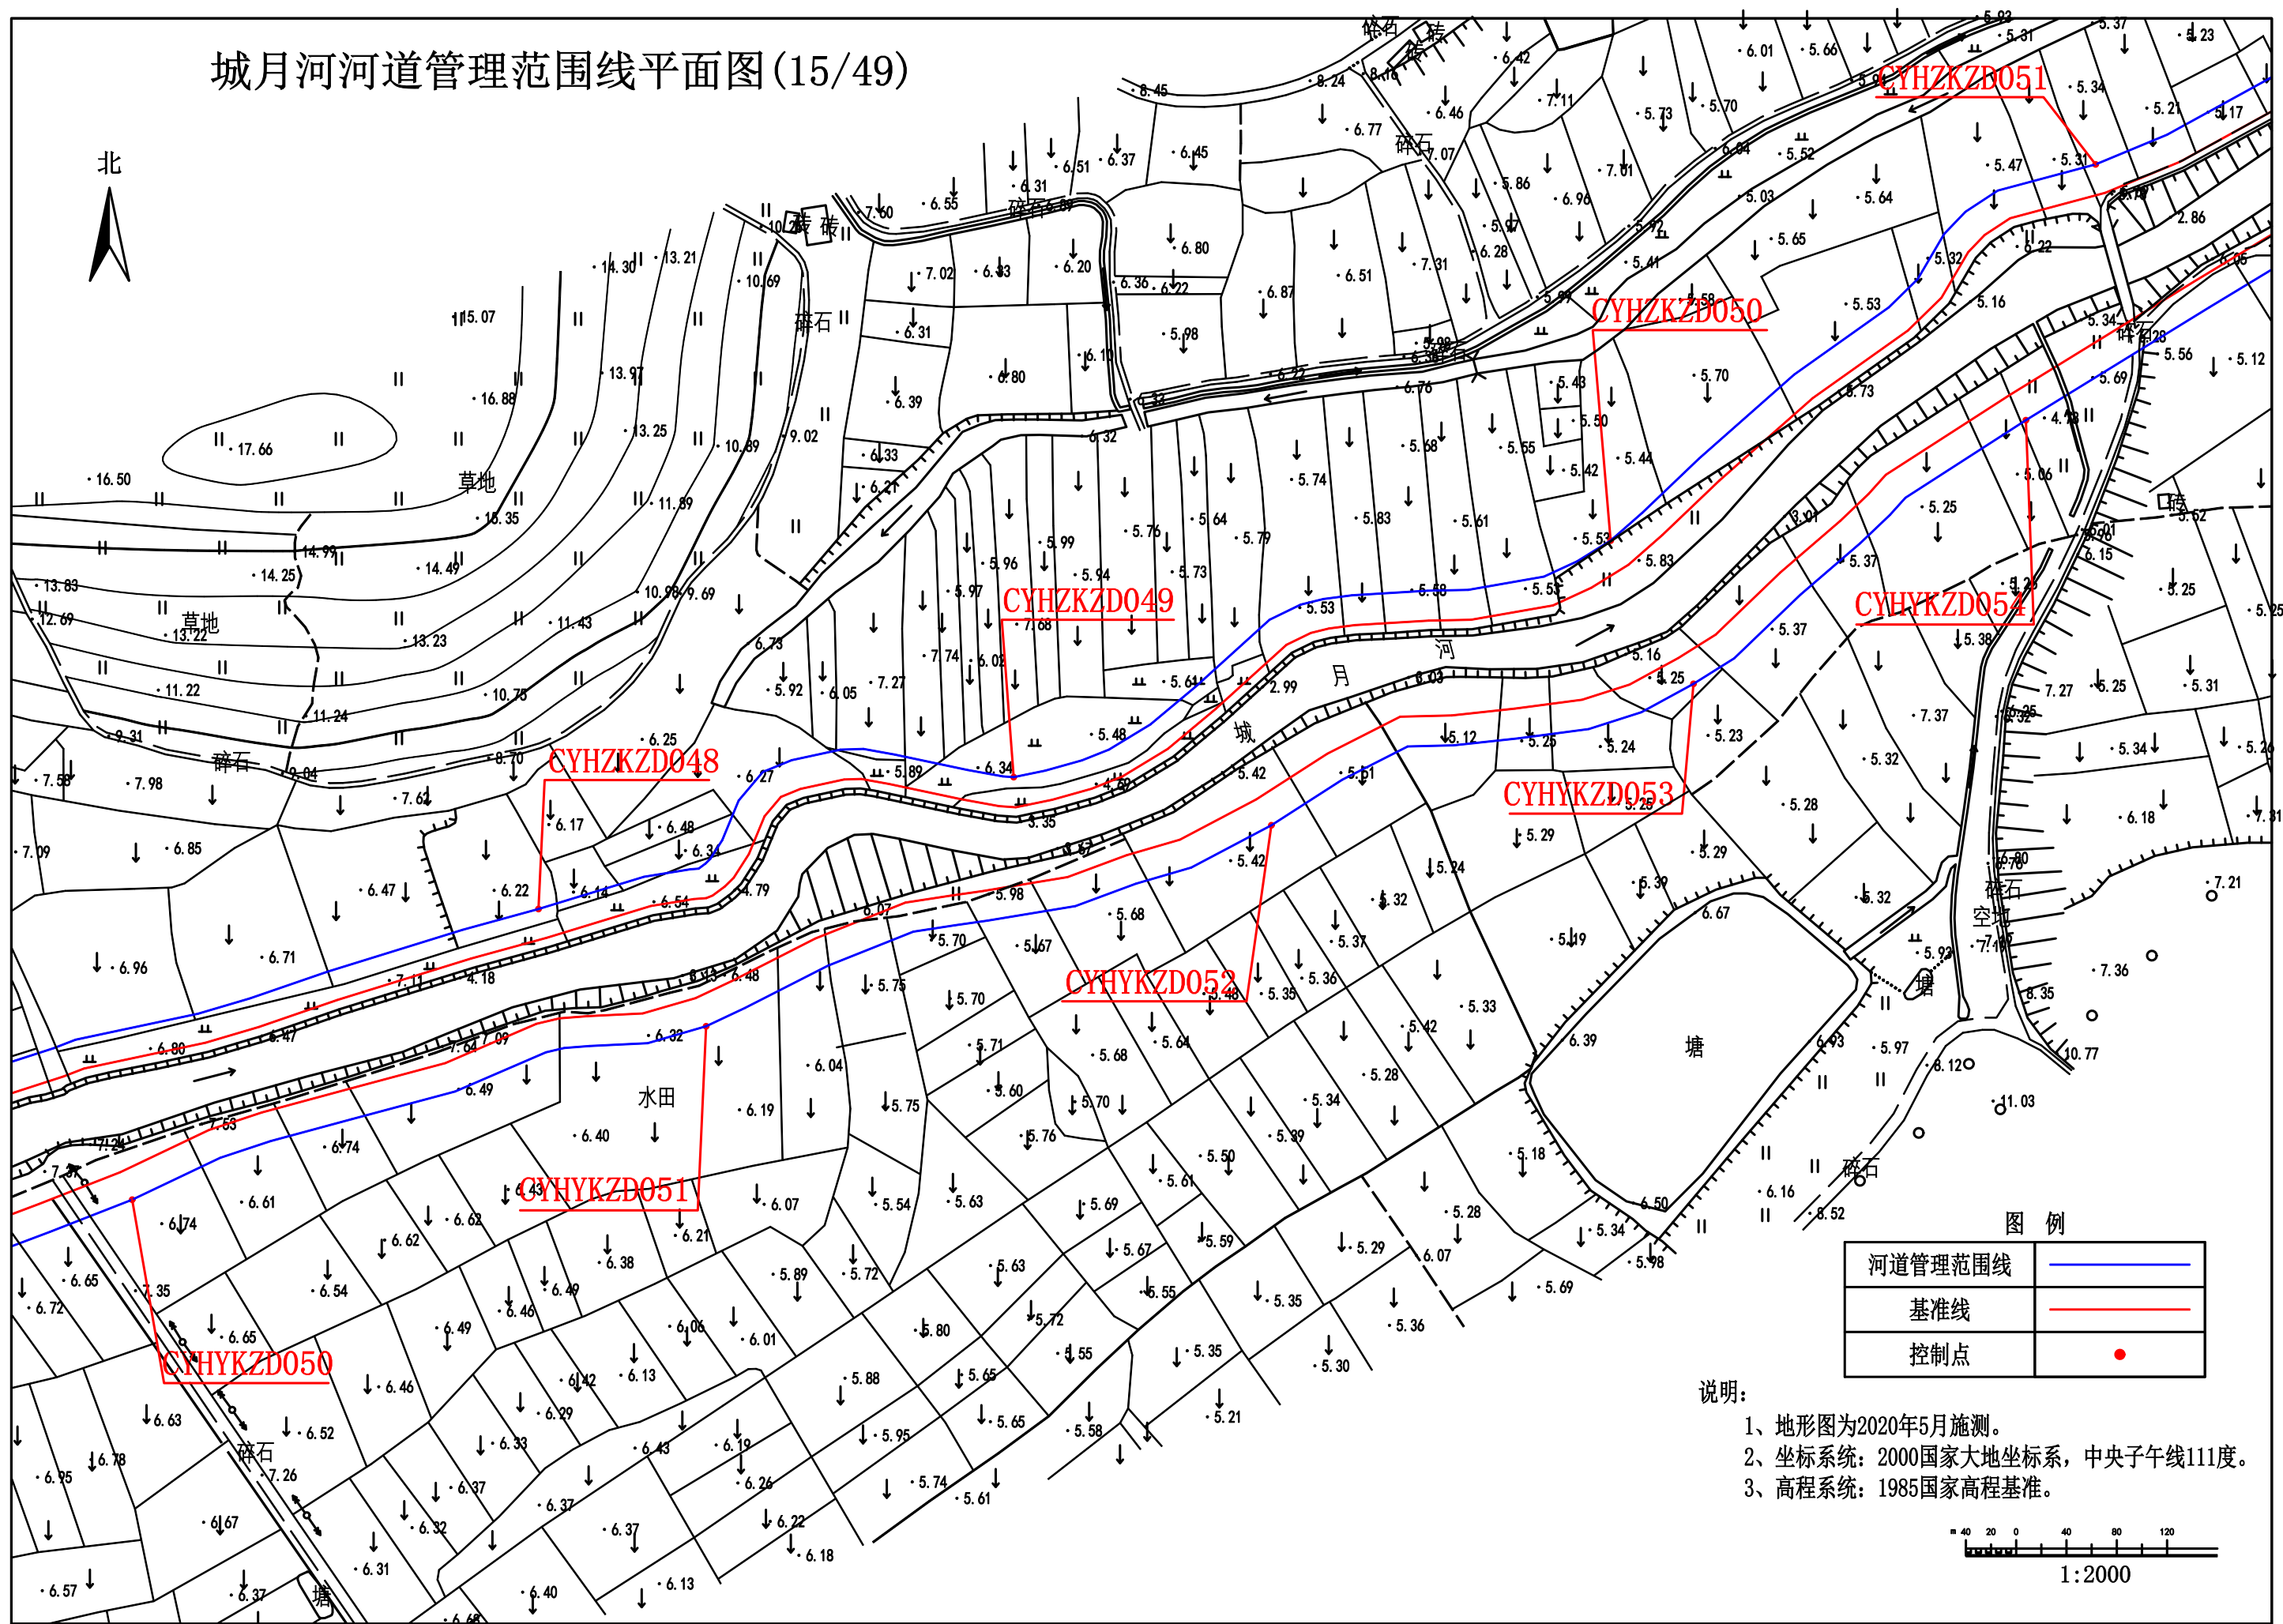


图例

|         |  |
|---------|--|
| 河道管理范围线 |  |
| 基准线     |  |
| 控制点     |  |


说明:

- 1、地形图为2020年5月施测。
- 2、坐标系统: 2000国家大地坐标系, 中央子午线111度。
- 3、高程系统: 1985国家高程基准。

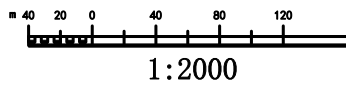



城月河河道管理范围线平面图(16/49)

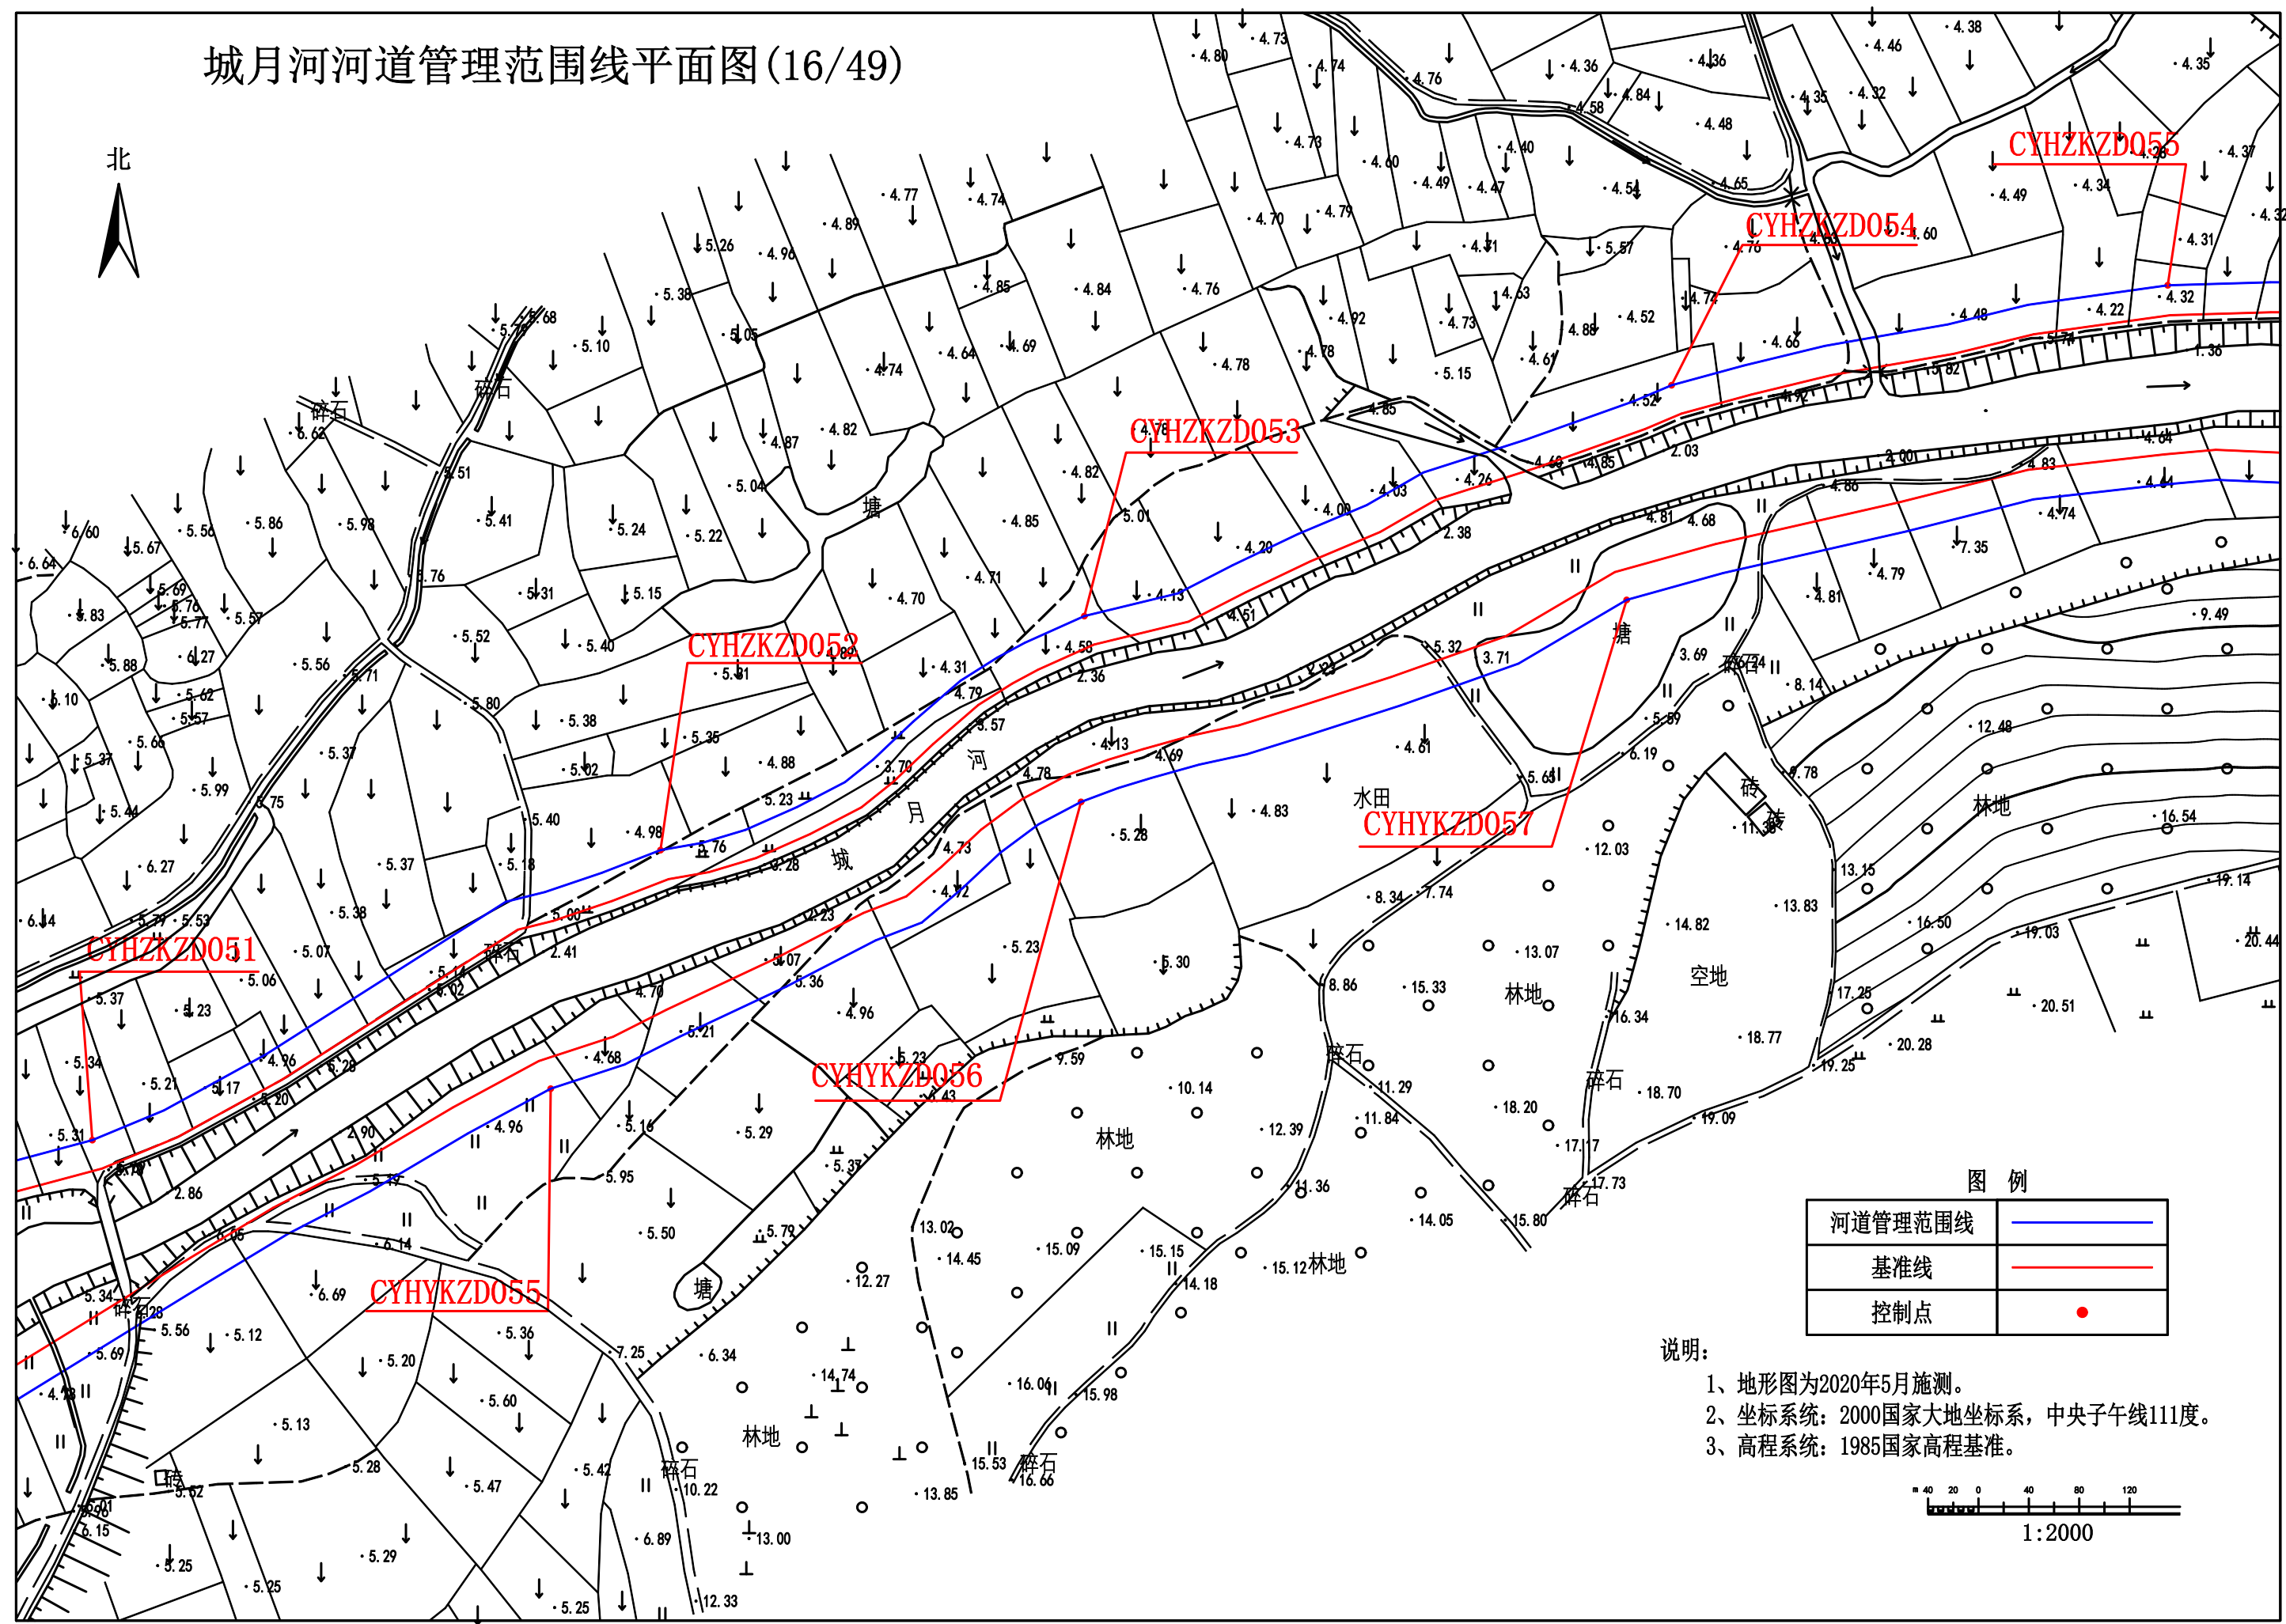


图例

|         |  |
|---------|--|
| 河道管理范围线 |  |
| 基准线     |  |
| 控制点     |  |


说明:

- 1、地形图为2020年5月施测。
- 2、坐标系: 2000国家大地坐标系, 中央子午线111度。
- 3、高程系统: 1985国家高程基准。

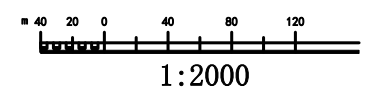



## 北

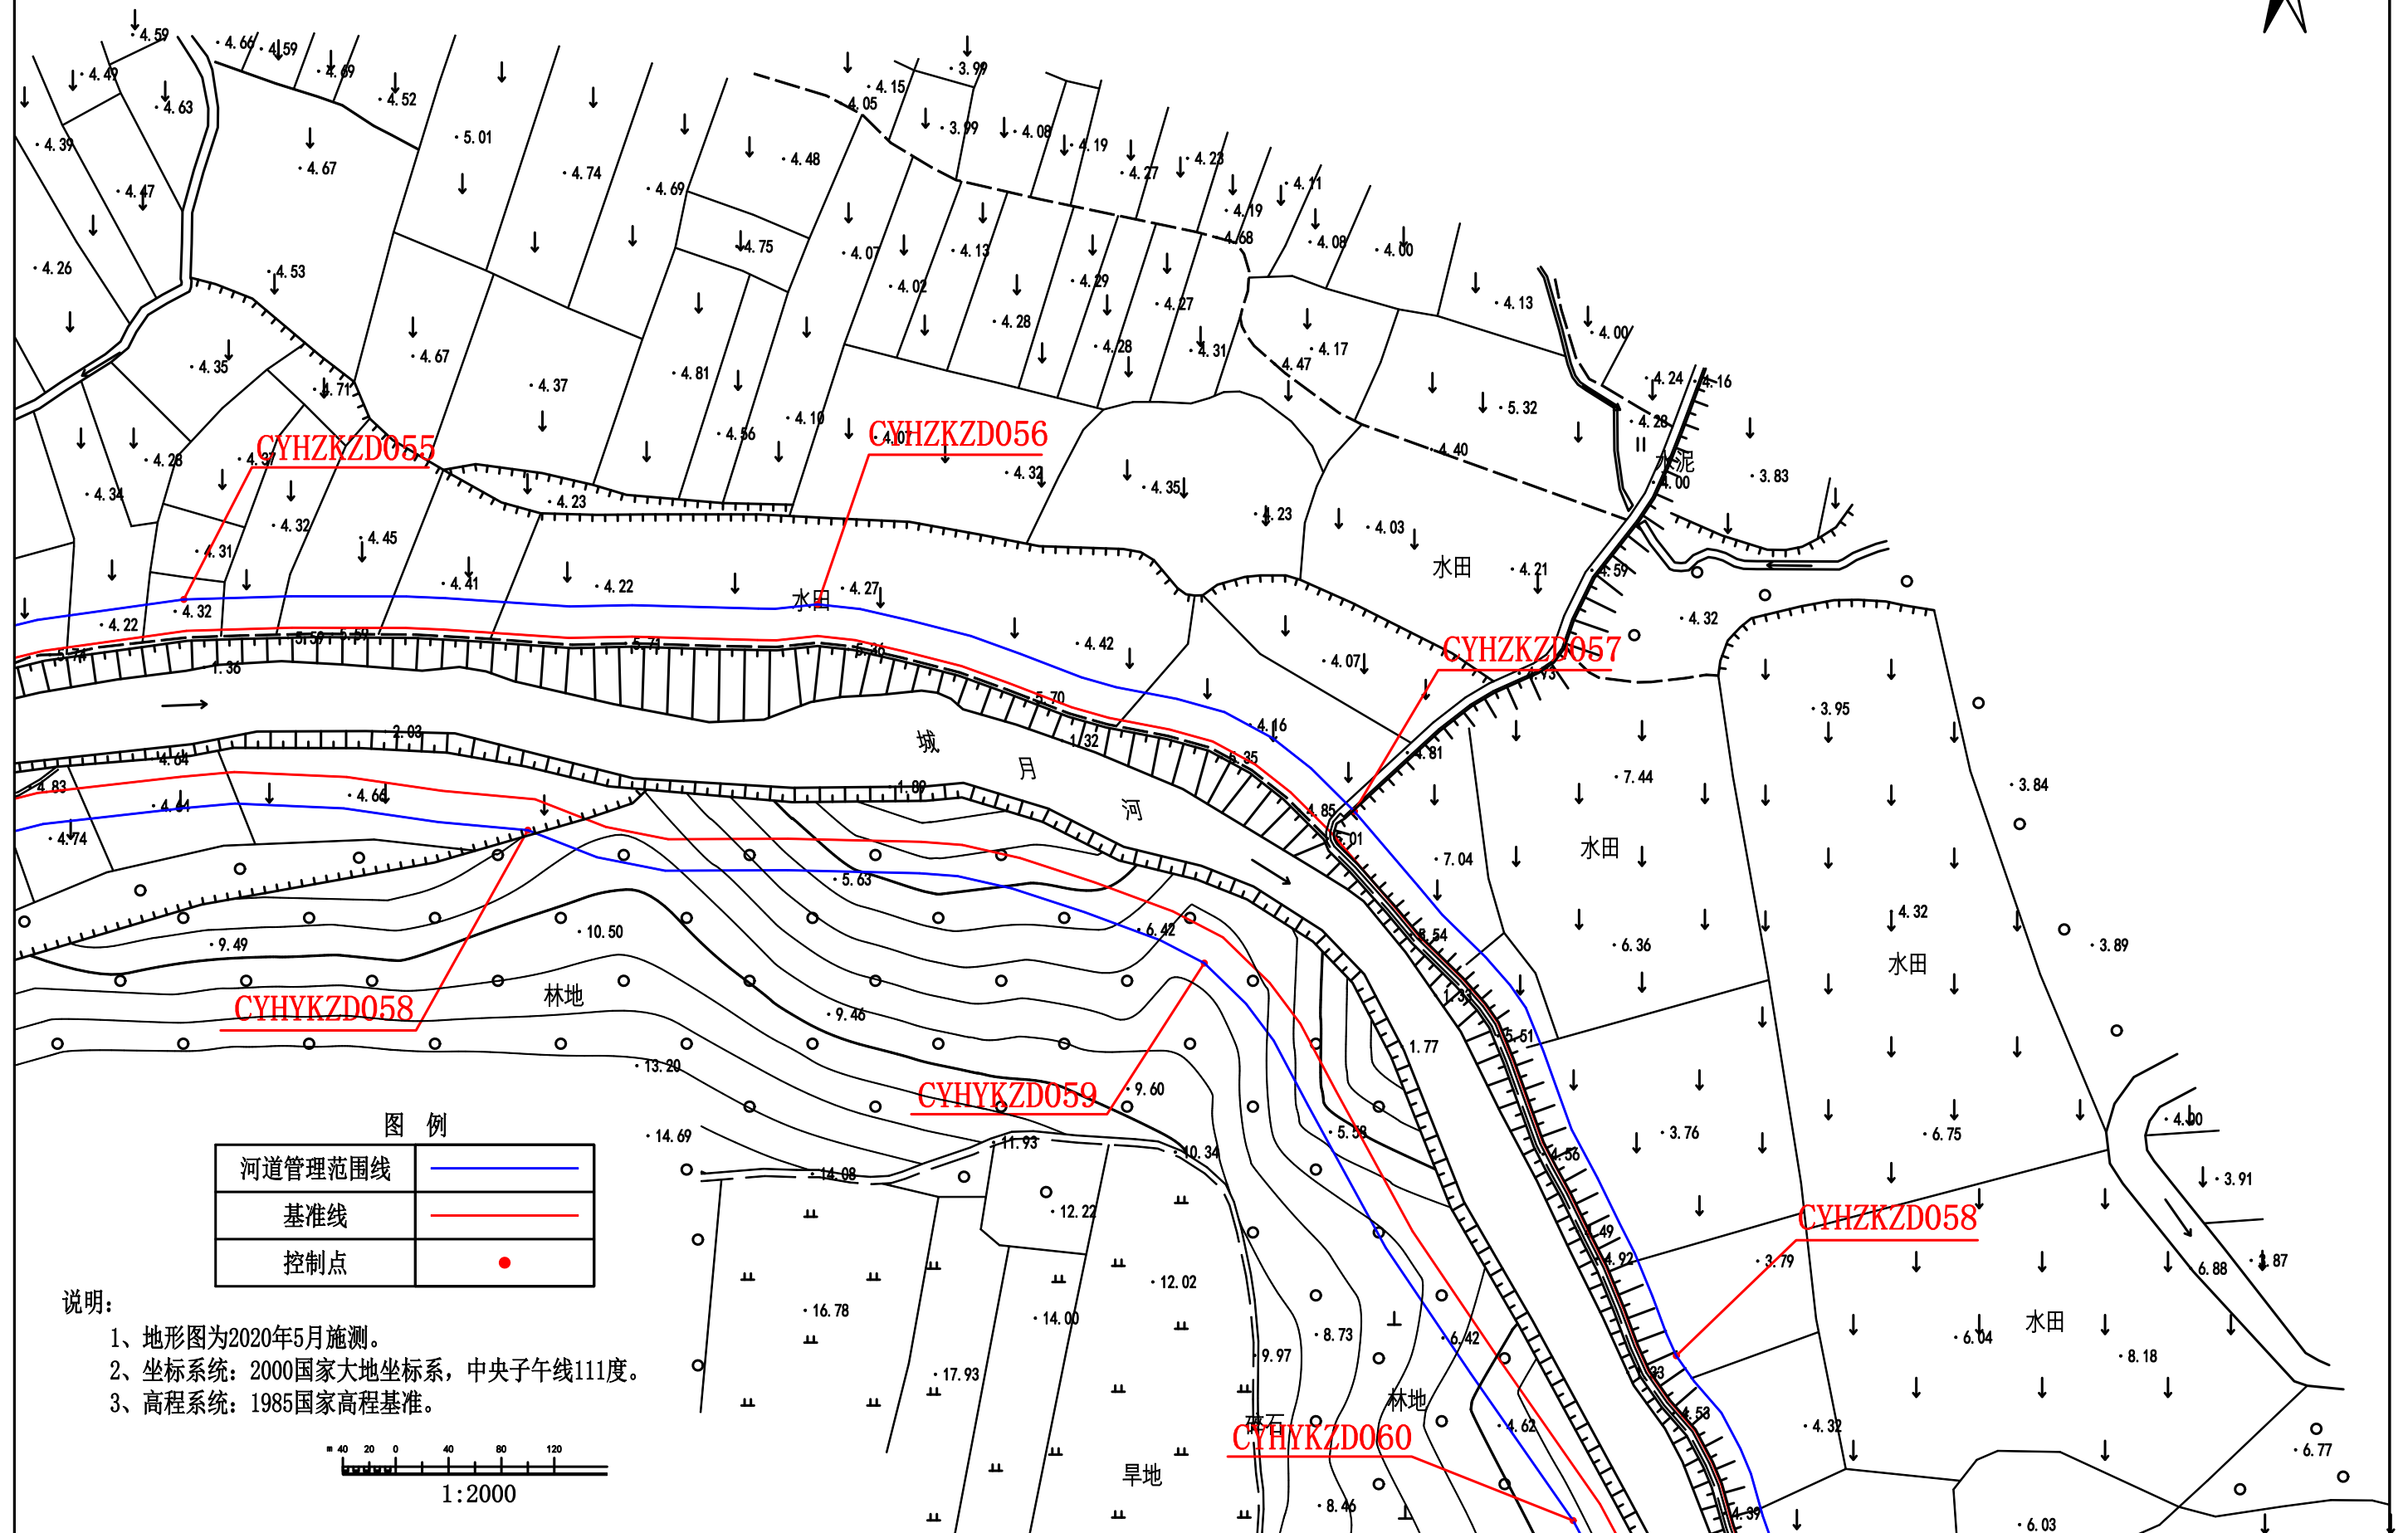

城月河河道管理范围线平面图(18/49)


北




三合下村

| 图 例     |  |
|---------|--|
| 河道管理范围线 |  |
| 基准线     |  |
| 控制点     |  |

- 说明:
- 1、地形图为2020年5月施测。
  - 2、坐标系统: 2000国家大地坐标系, 中央子午线111度。
  - 3、高程系统: 1985国家高程基准。

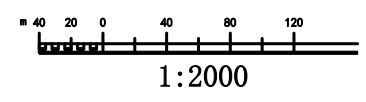

城月河河道管理范围线平面图(19/49)

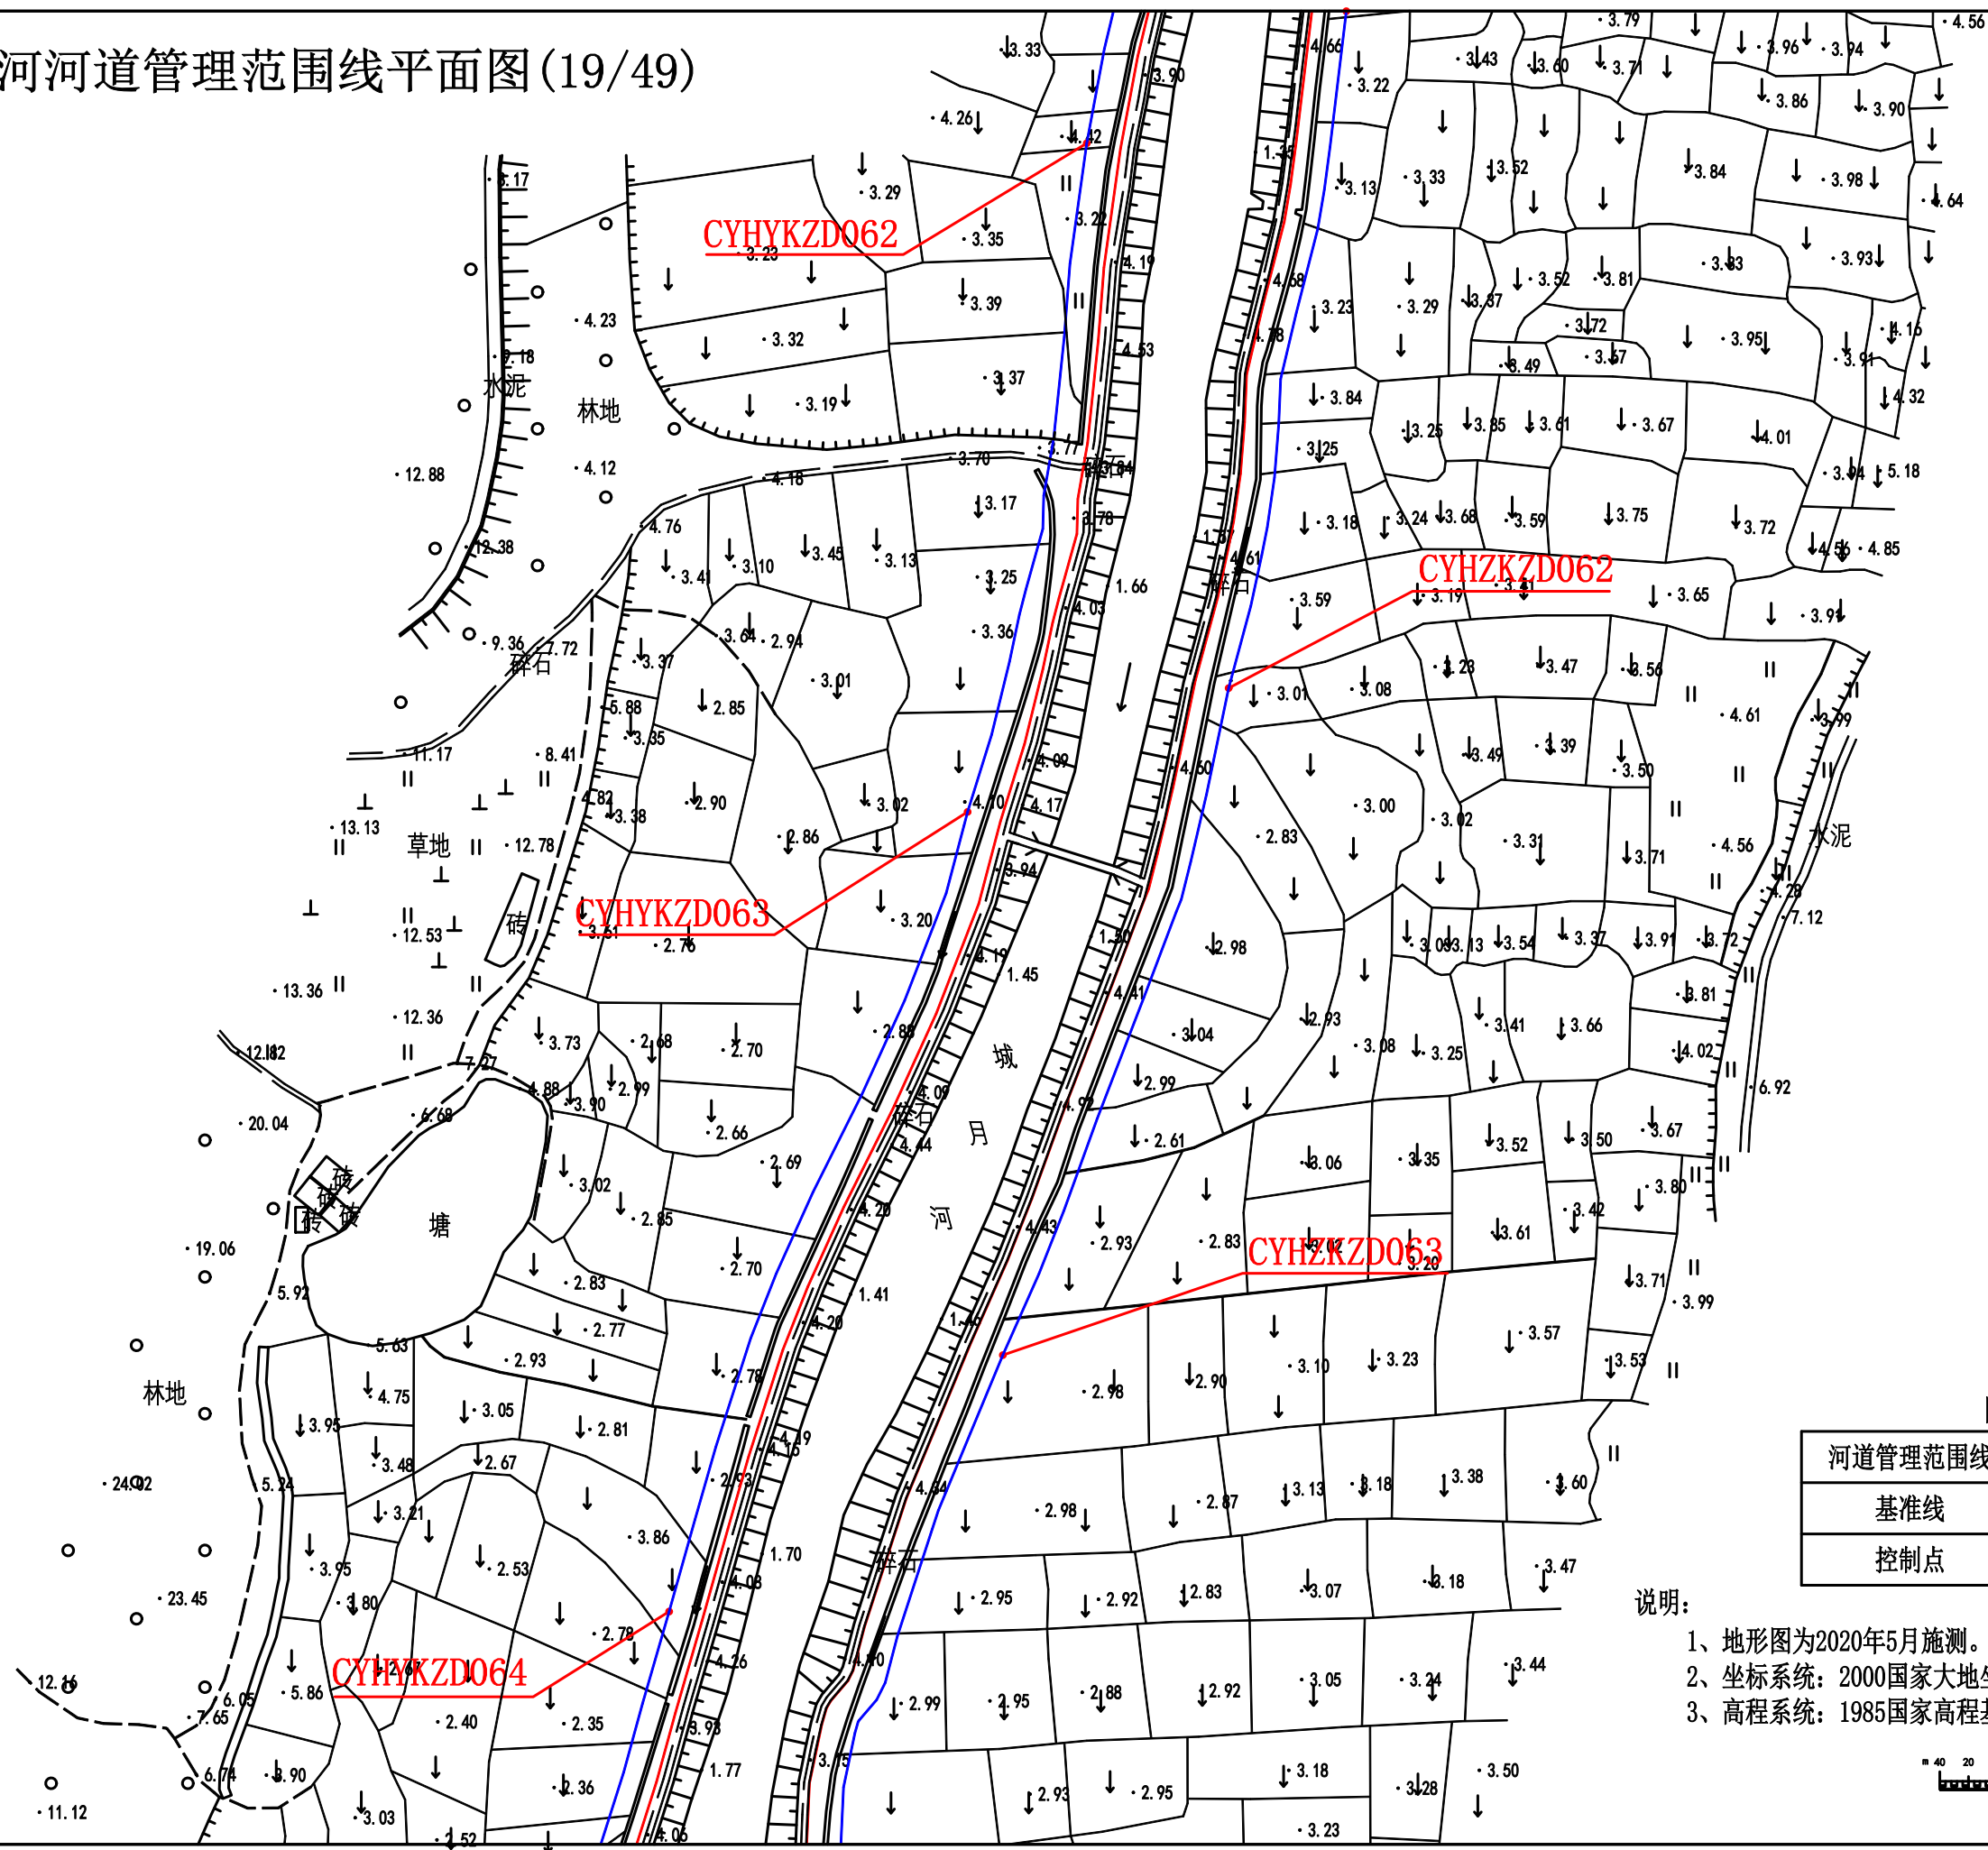


图例

|         |  |
|---------|--|
| 河道管理范围线 |  |
| 基准线     |  |
| 控制点     |  |


说明:

- 1、地形图为2020年5月施测。
- 2、坐标系: 2000国家大地坐标系, 中央子午线111度。
- 3、高程系统: 1985国家高程基准。

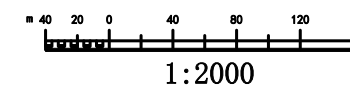



城月河河道管理范围线平面图(20/49)

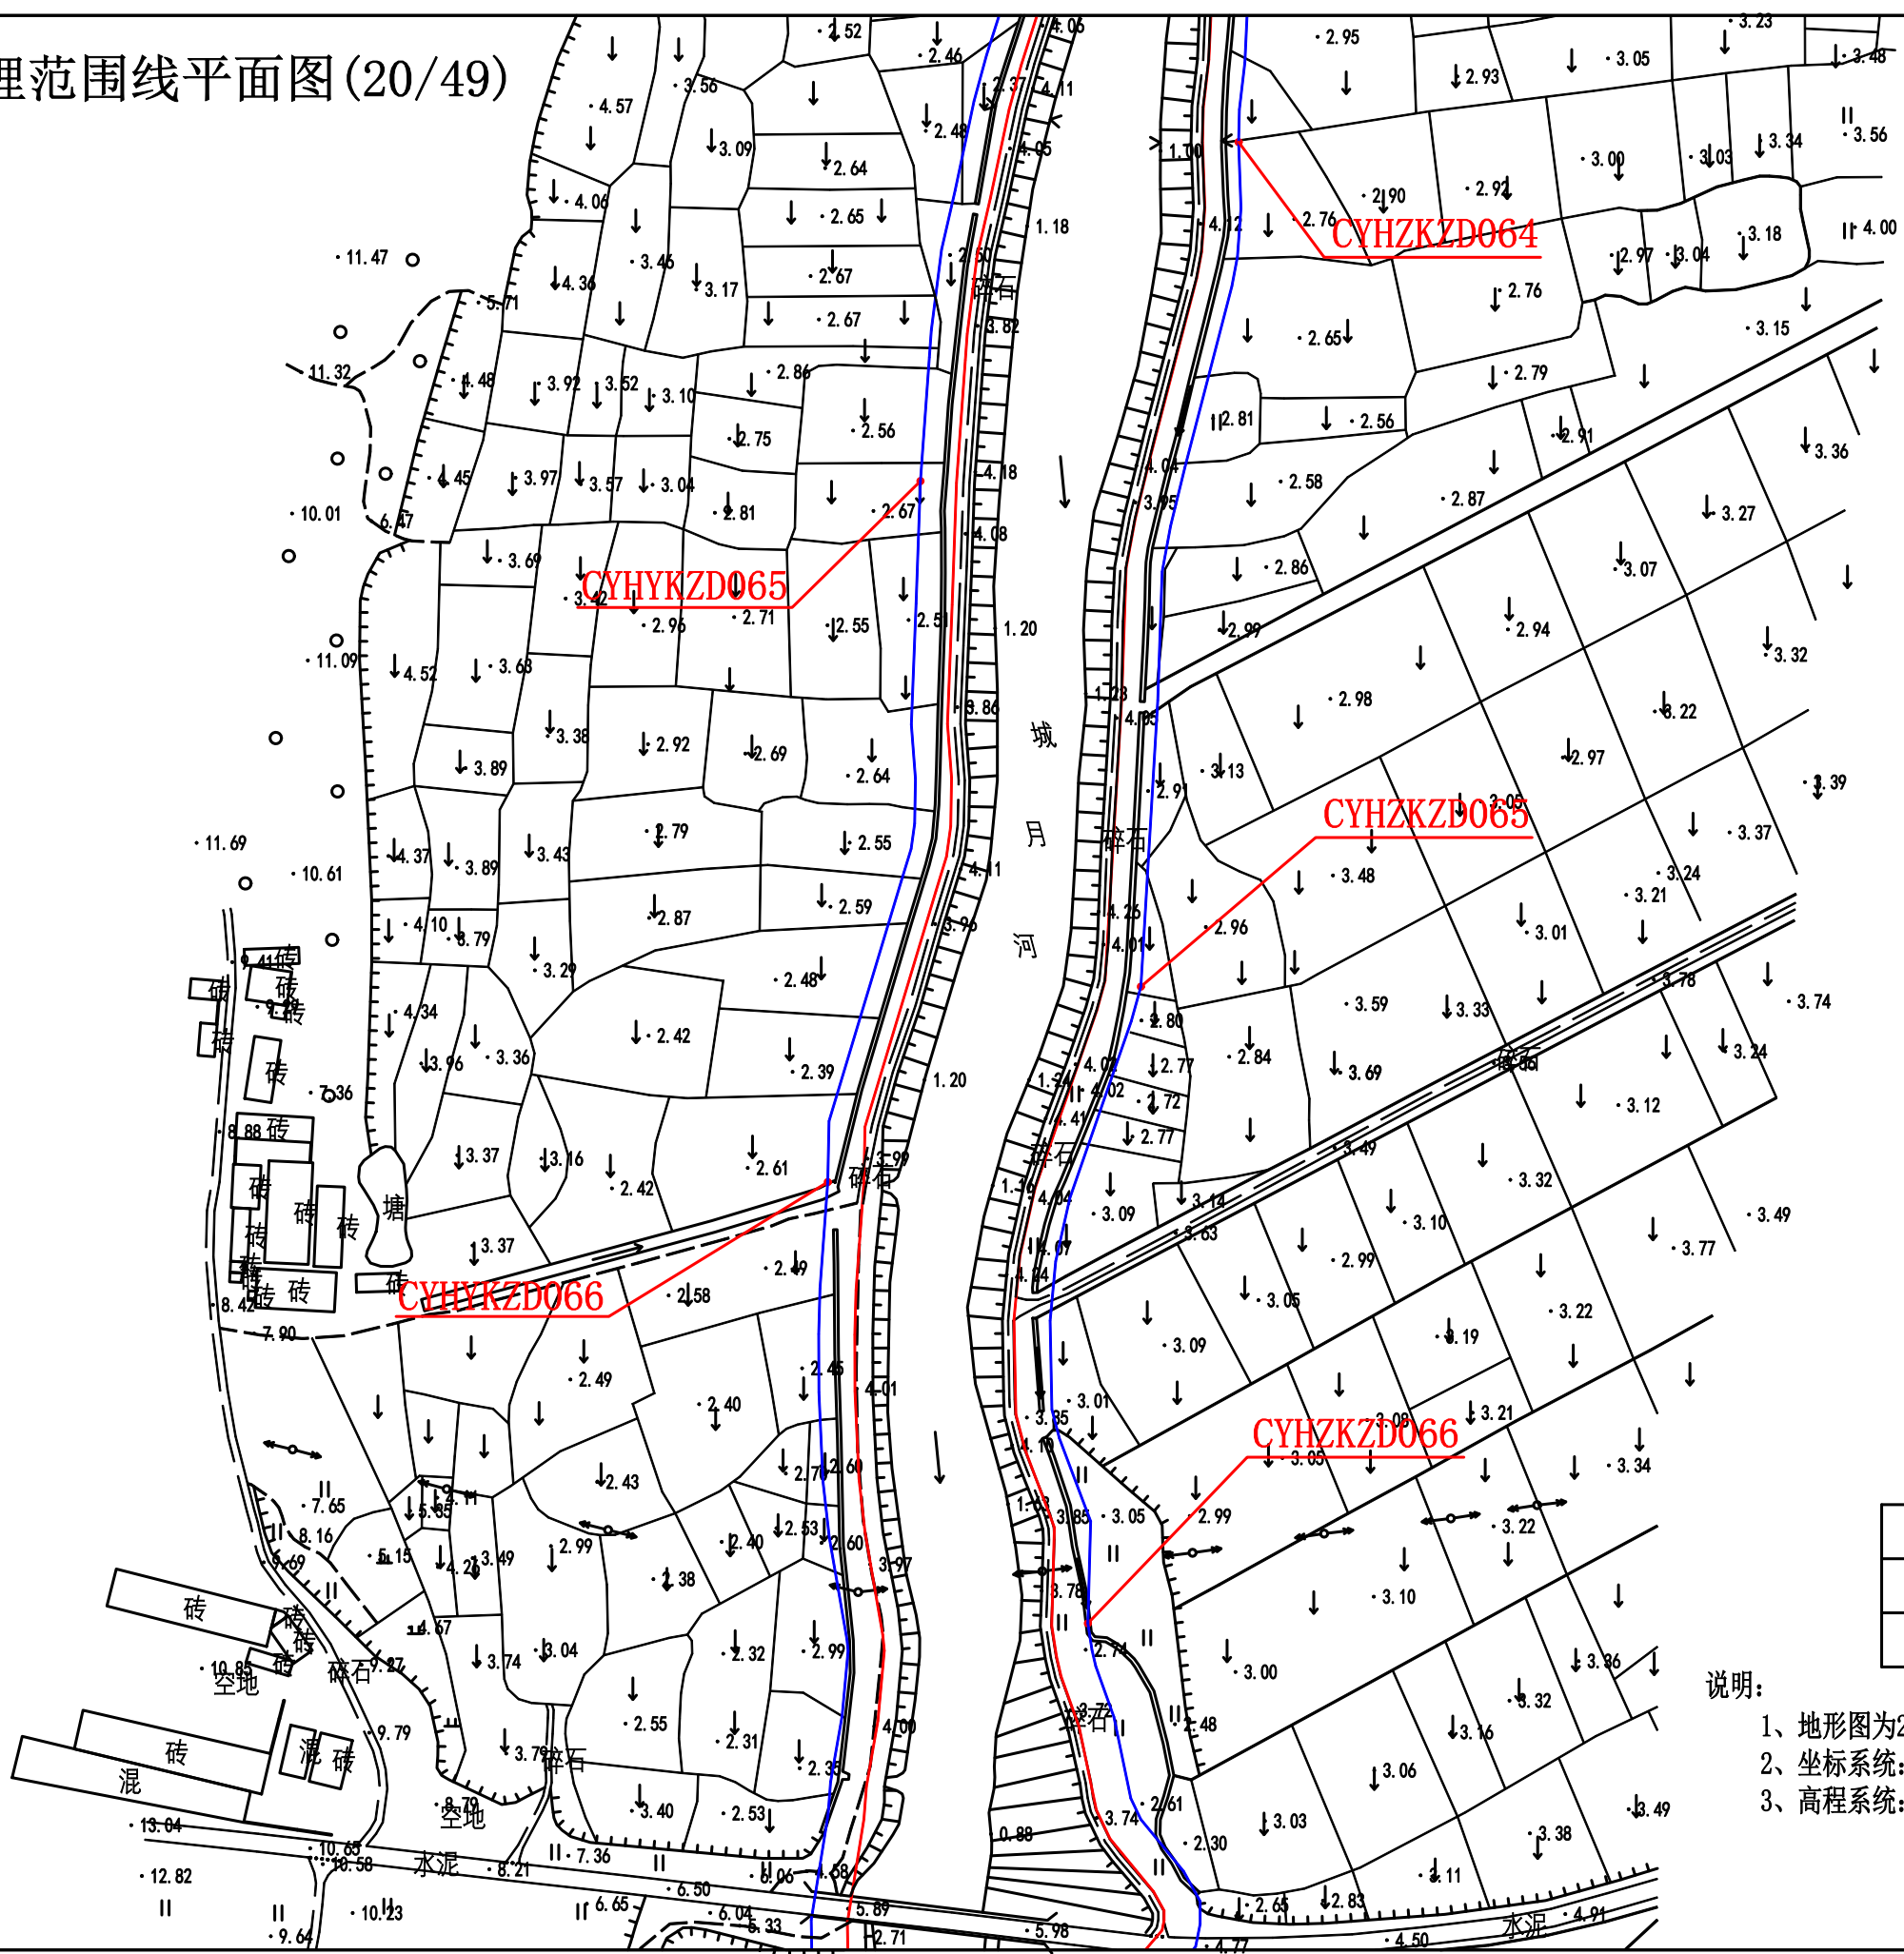


图例

|         |  |
|---------|--|
| 河道管理范围线 |  |
| 基准线     |  |
| 控制点     |  |

说明:

- 1、地形图为2020年5月施测。
- 2、坐标系统: 2000国家大地坐标系, 中央子午线111度。
- 3、高程系统: 1985国家高程基准。

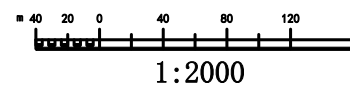

城月河河道管理范围线平面图(21/49)


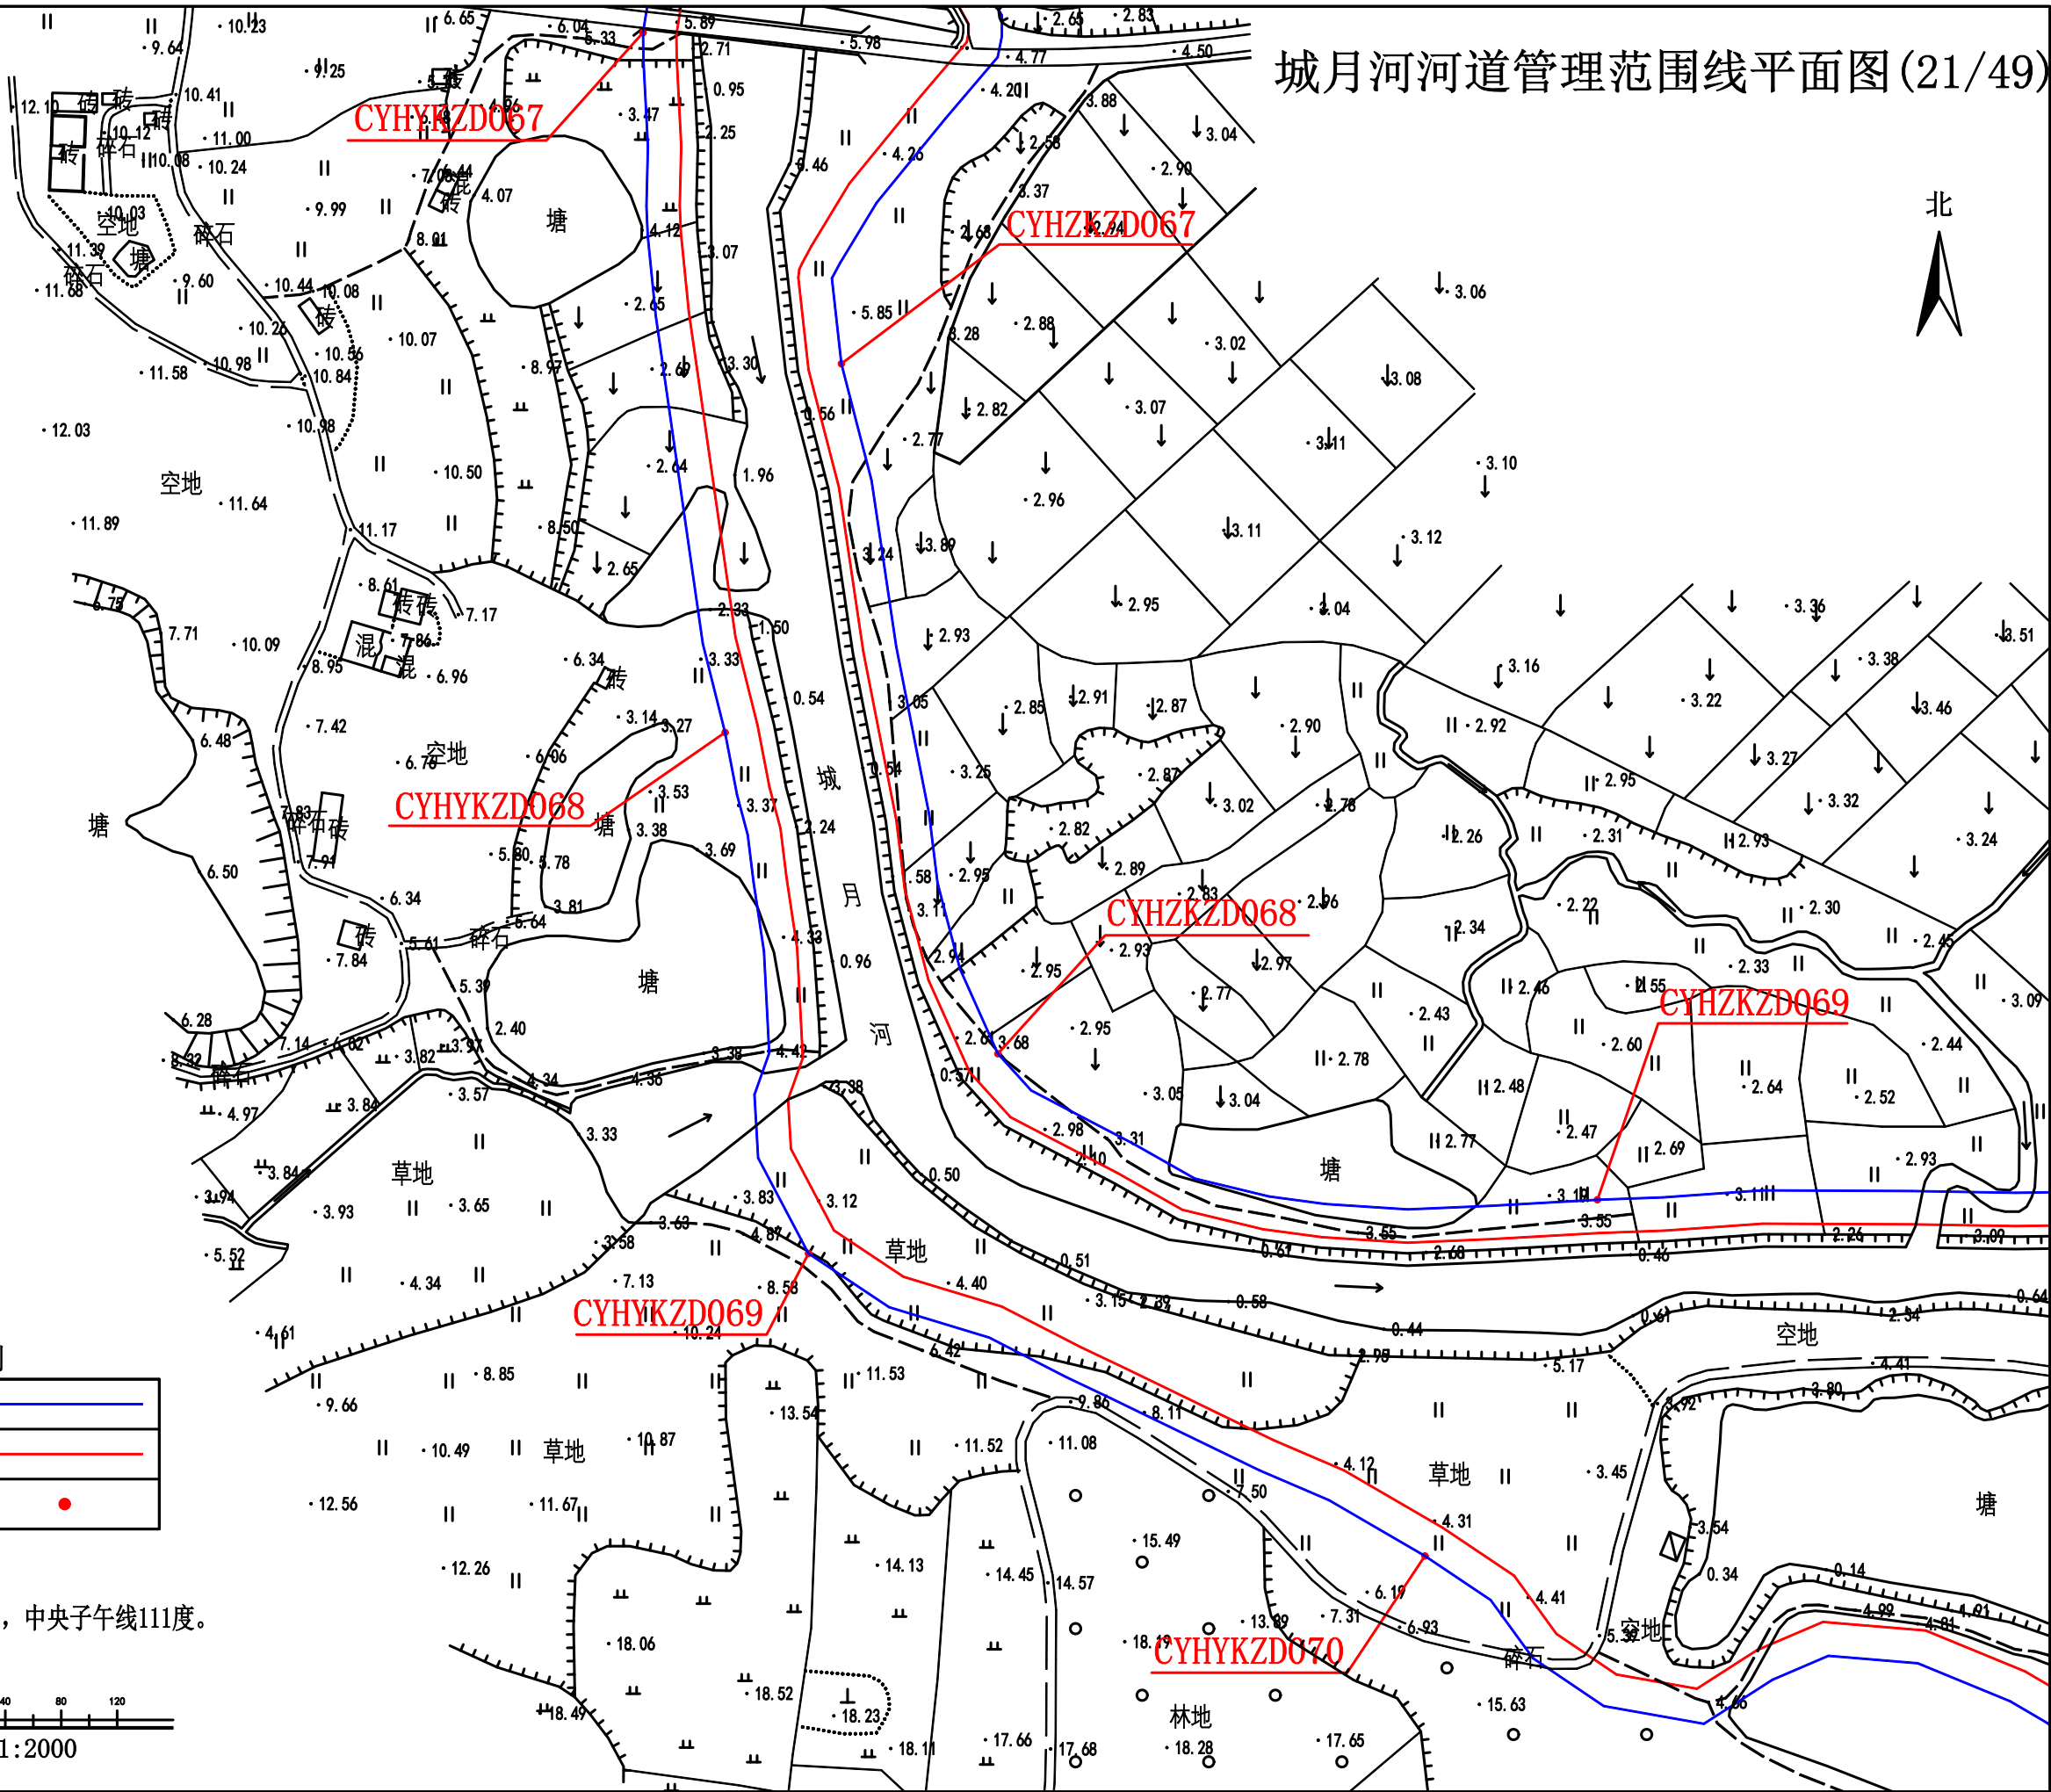


图 例

|         |  |
|---------|--|
| 河道管理范围线 |  |
| 基准线     |  |
| 控制点     |  |

说明:


- 1、地形图为2020年5月施测。
- 2、坐标系统: 2000国家大地坐标系, 中央子午线111度。
- 3、高程系统: 1985国家高程基准。

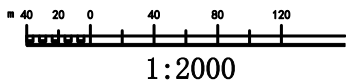



城月河河道管理范围线平面图(22/49)

北

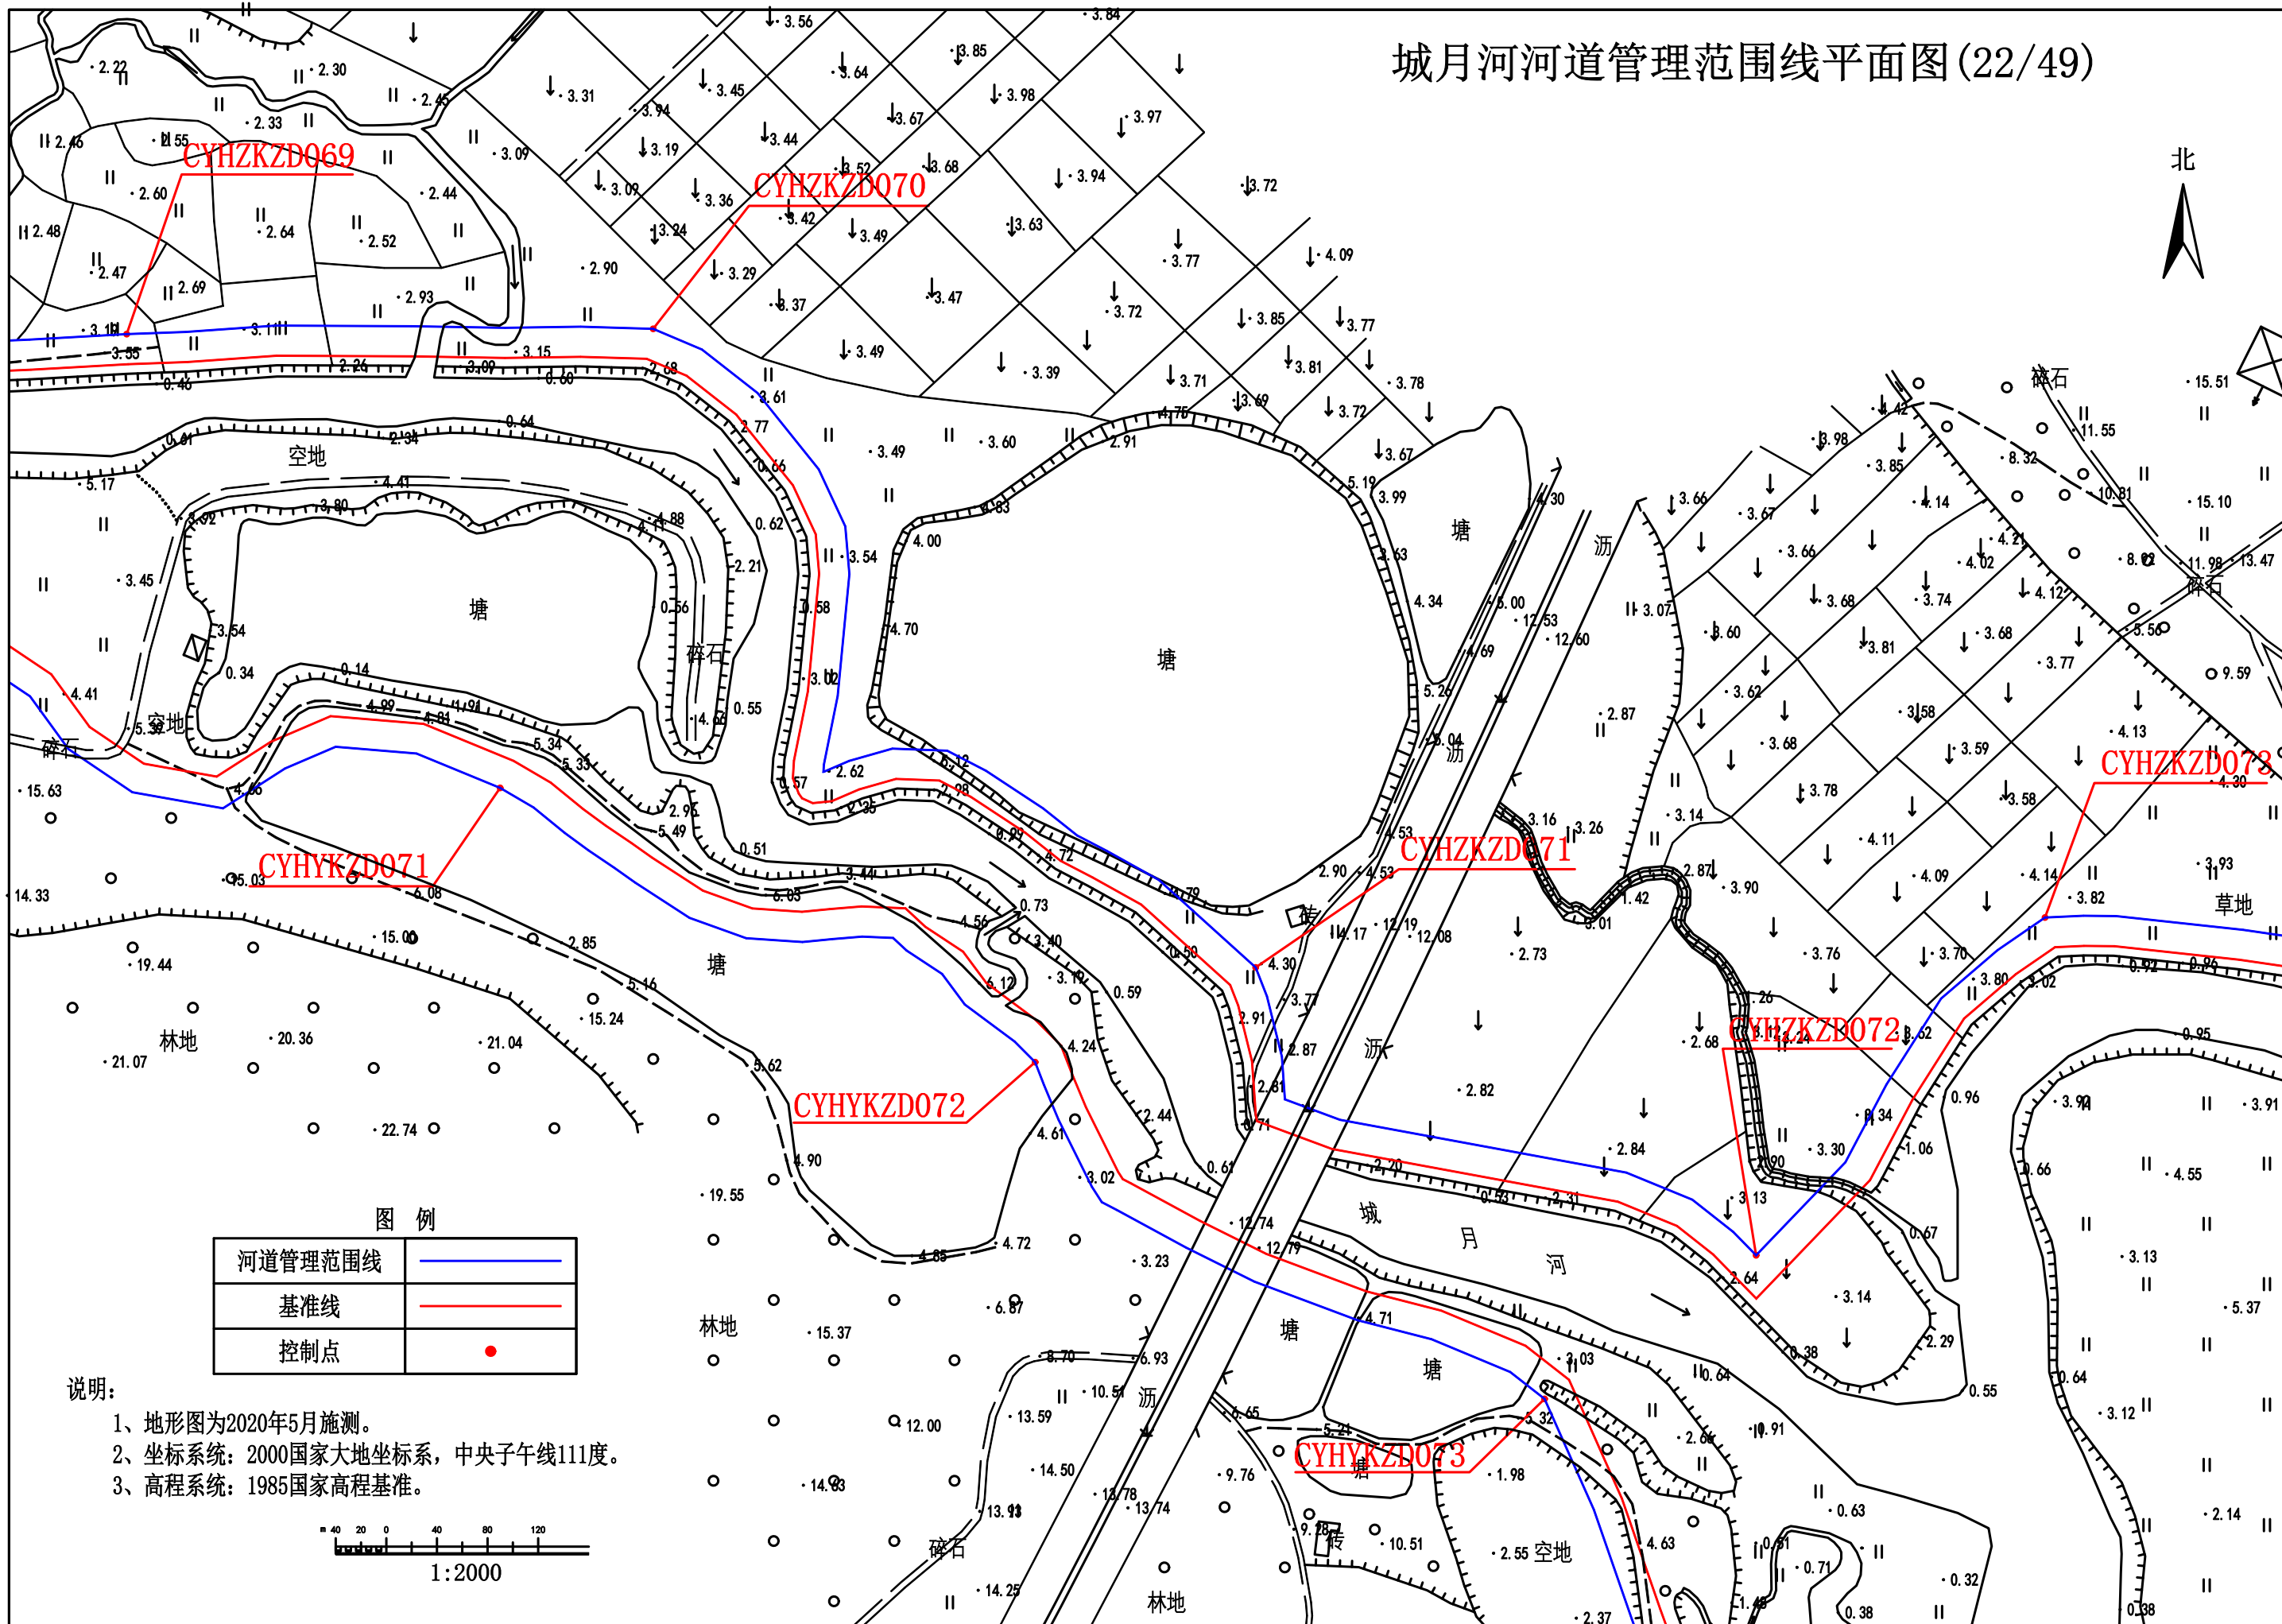


图例

|         |  |
|---------|--|
| 河道管理范围线 |  |
| 基准线     |  |
| 控制点     |  |


说明:

- 1、地形图为2020年5月施测。
- 2、坐标系统: 2000国家大地坐标系, 中央子午线111度。
- 3、高程系统: 1985国家高程基准。

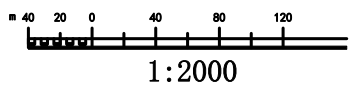




城月河河道管理范围线平面图(23/49)

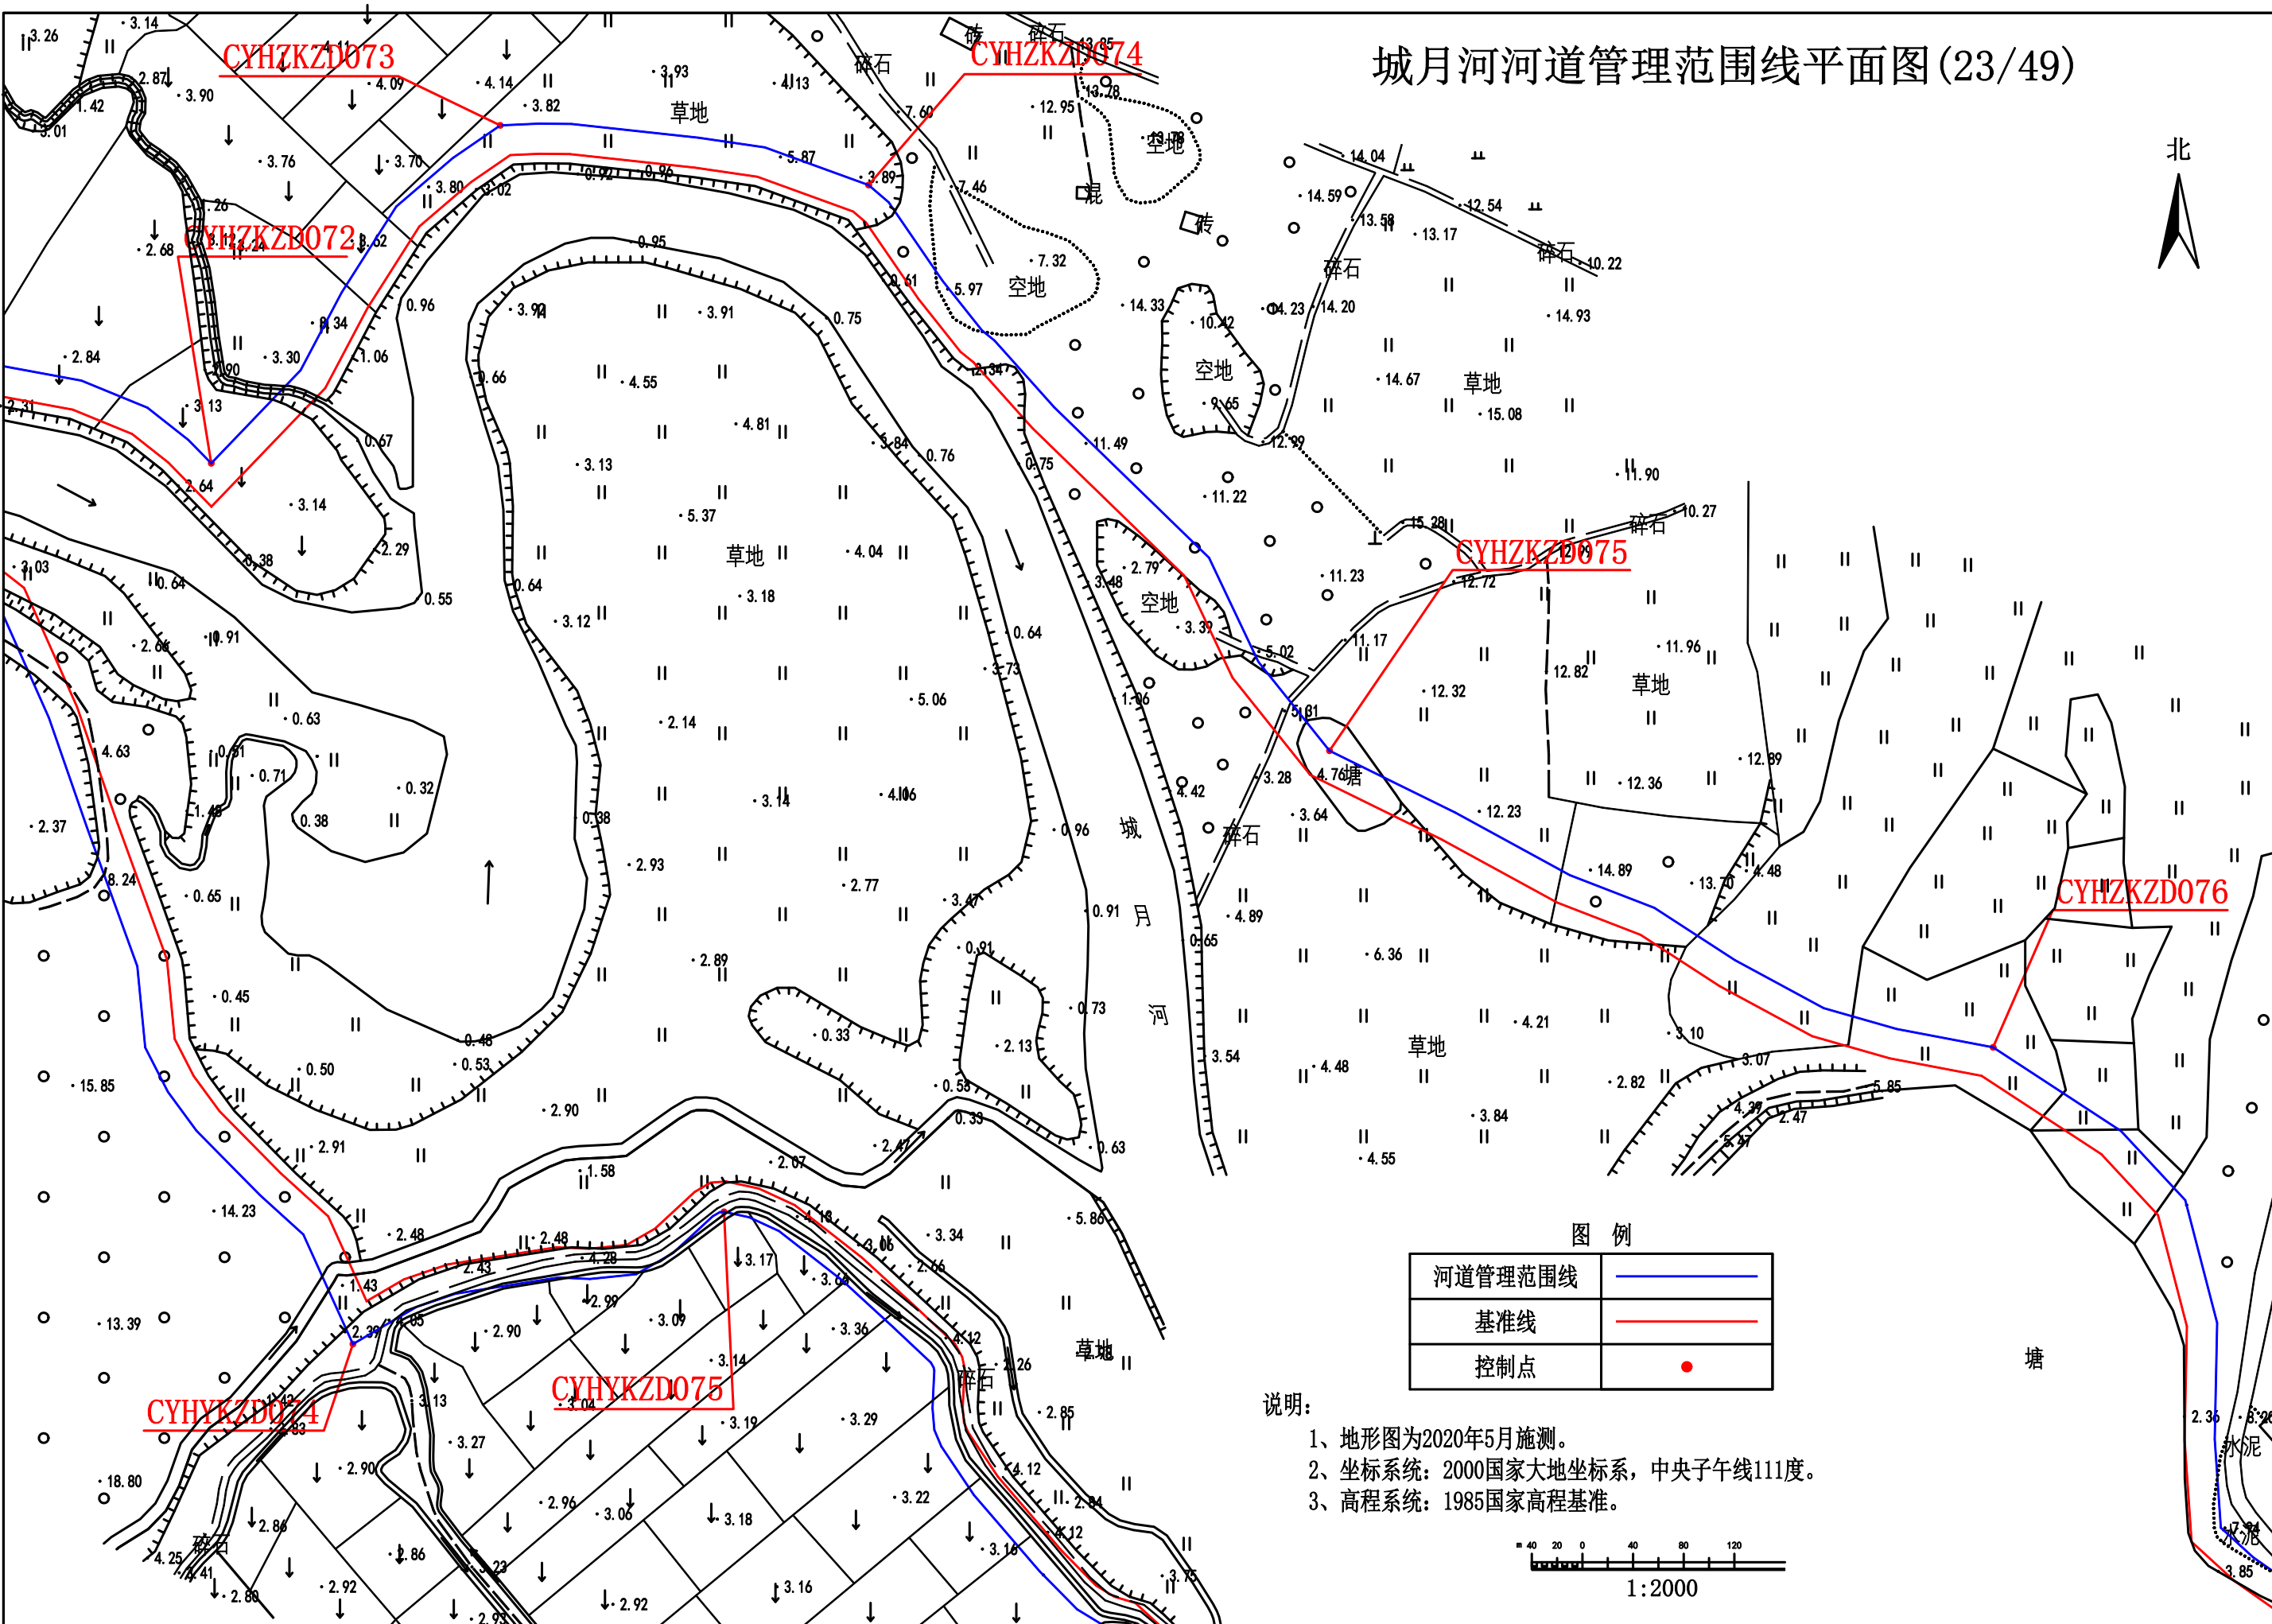


| 图 例     |  |
|---------|--|
| 河道管理范围线 |  |
| 基准线     |  |
| 控制点     |  |

- 说明:
- 1、地形图为2020年5月施测。
  - 2、坐标系: 2000国家大地坐标系, 中央子午线111度。
  - 3、高程系统: 1985国家高程基准。

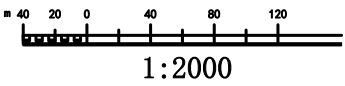

## 城月河河道管理范围线平面图(24/49)

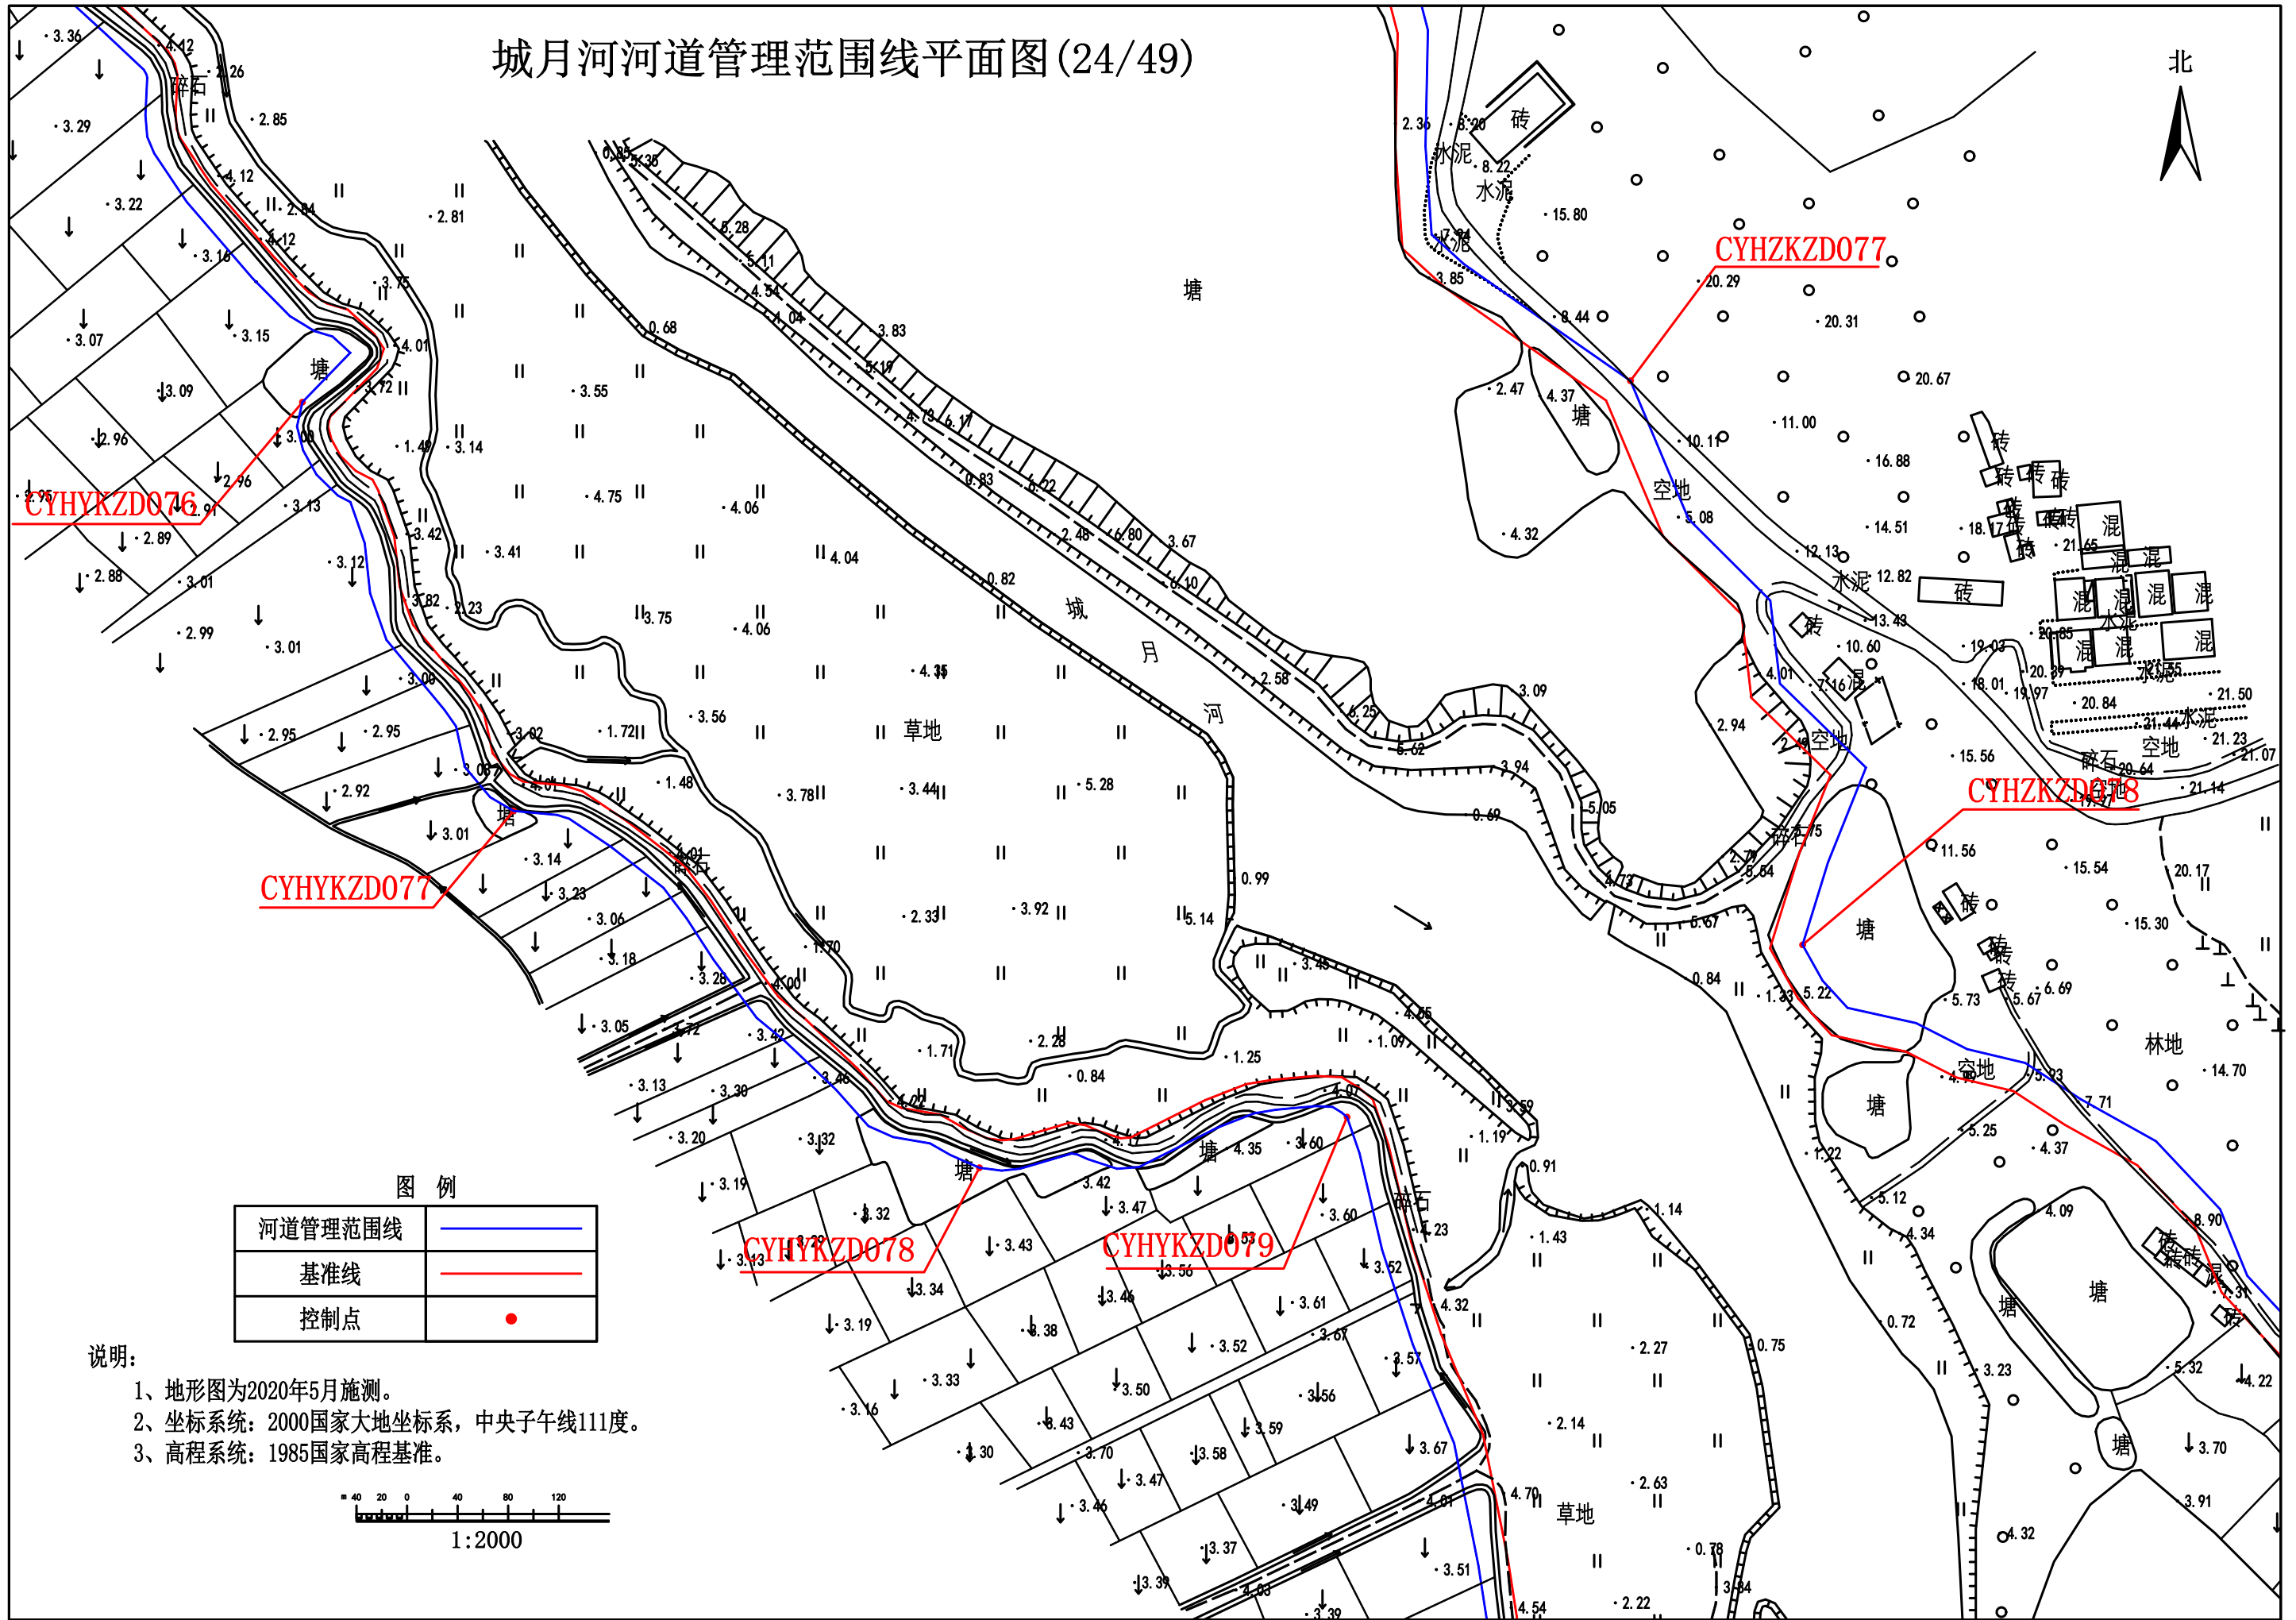





城月河河道管理范围线平面图(25/49)

北

西边

| 图 例     |  |
|---------|--|
| 河道管理范围线 |  |
| 基准线     |  |
| 控制点     |  |

- 说明：
- 1、地形图为2020年5月施测。
  - 2、坐标系统：2000国家大地坐标系，中央子午线111度。
  - 3、高程系统：1985国家高程基准。

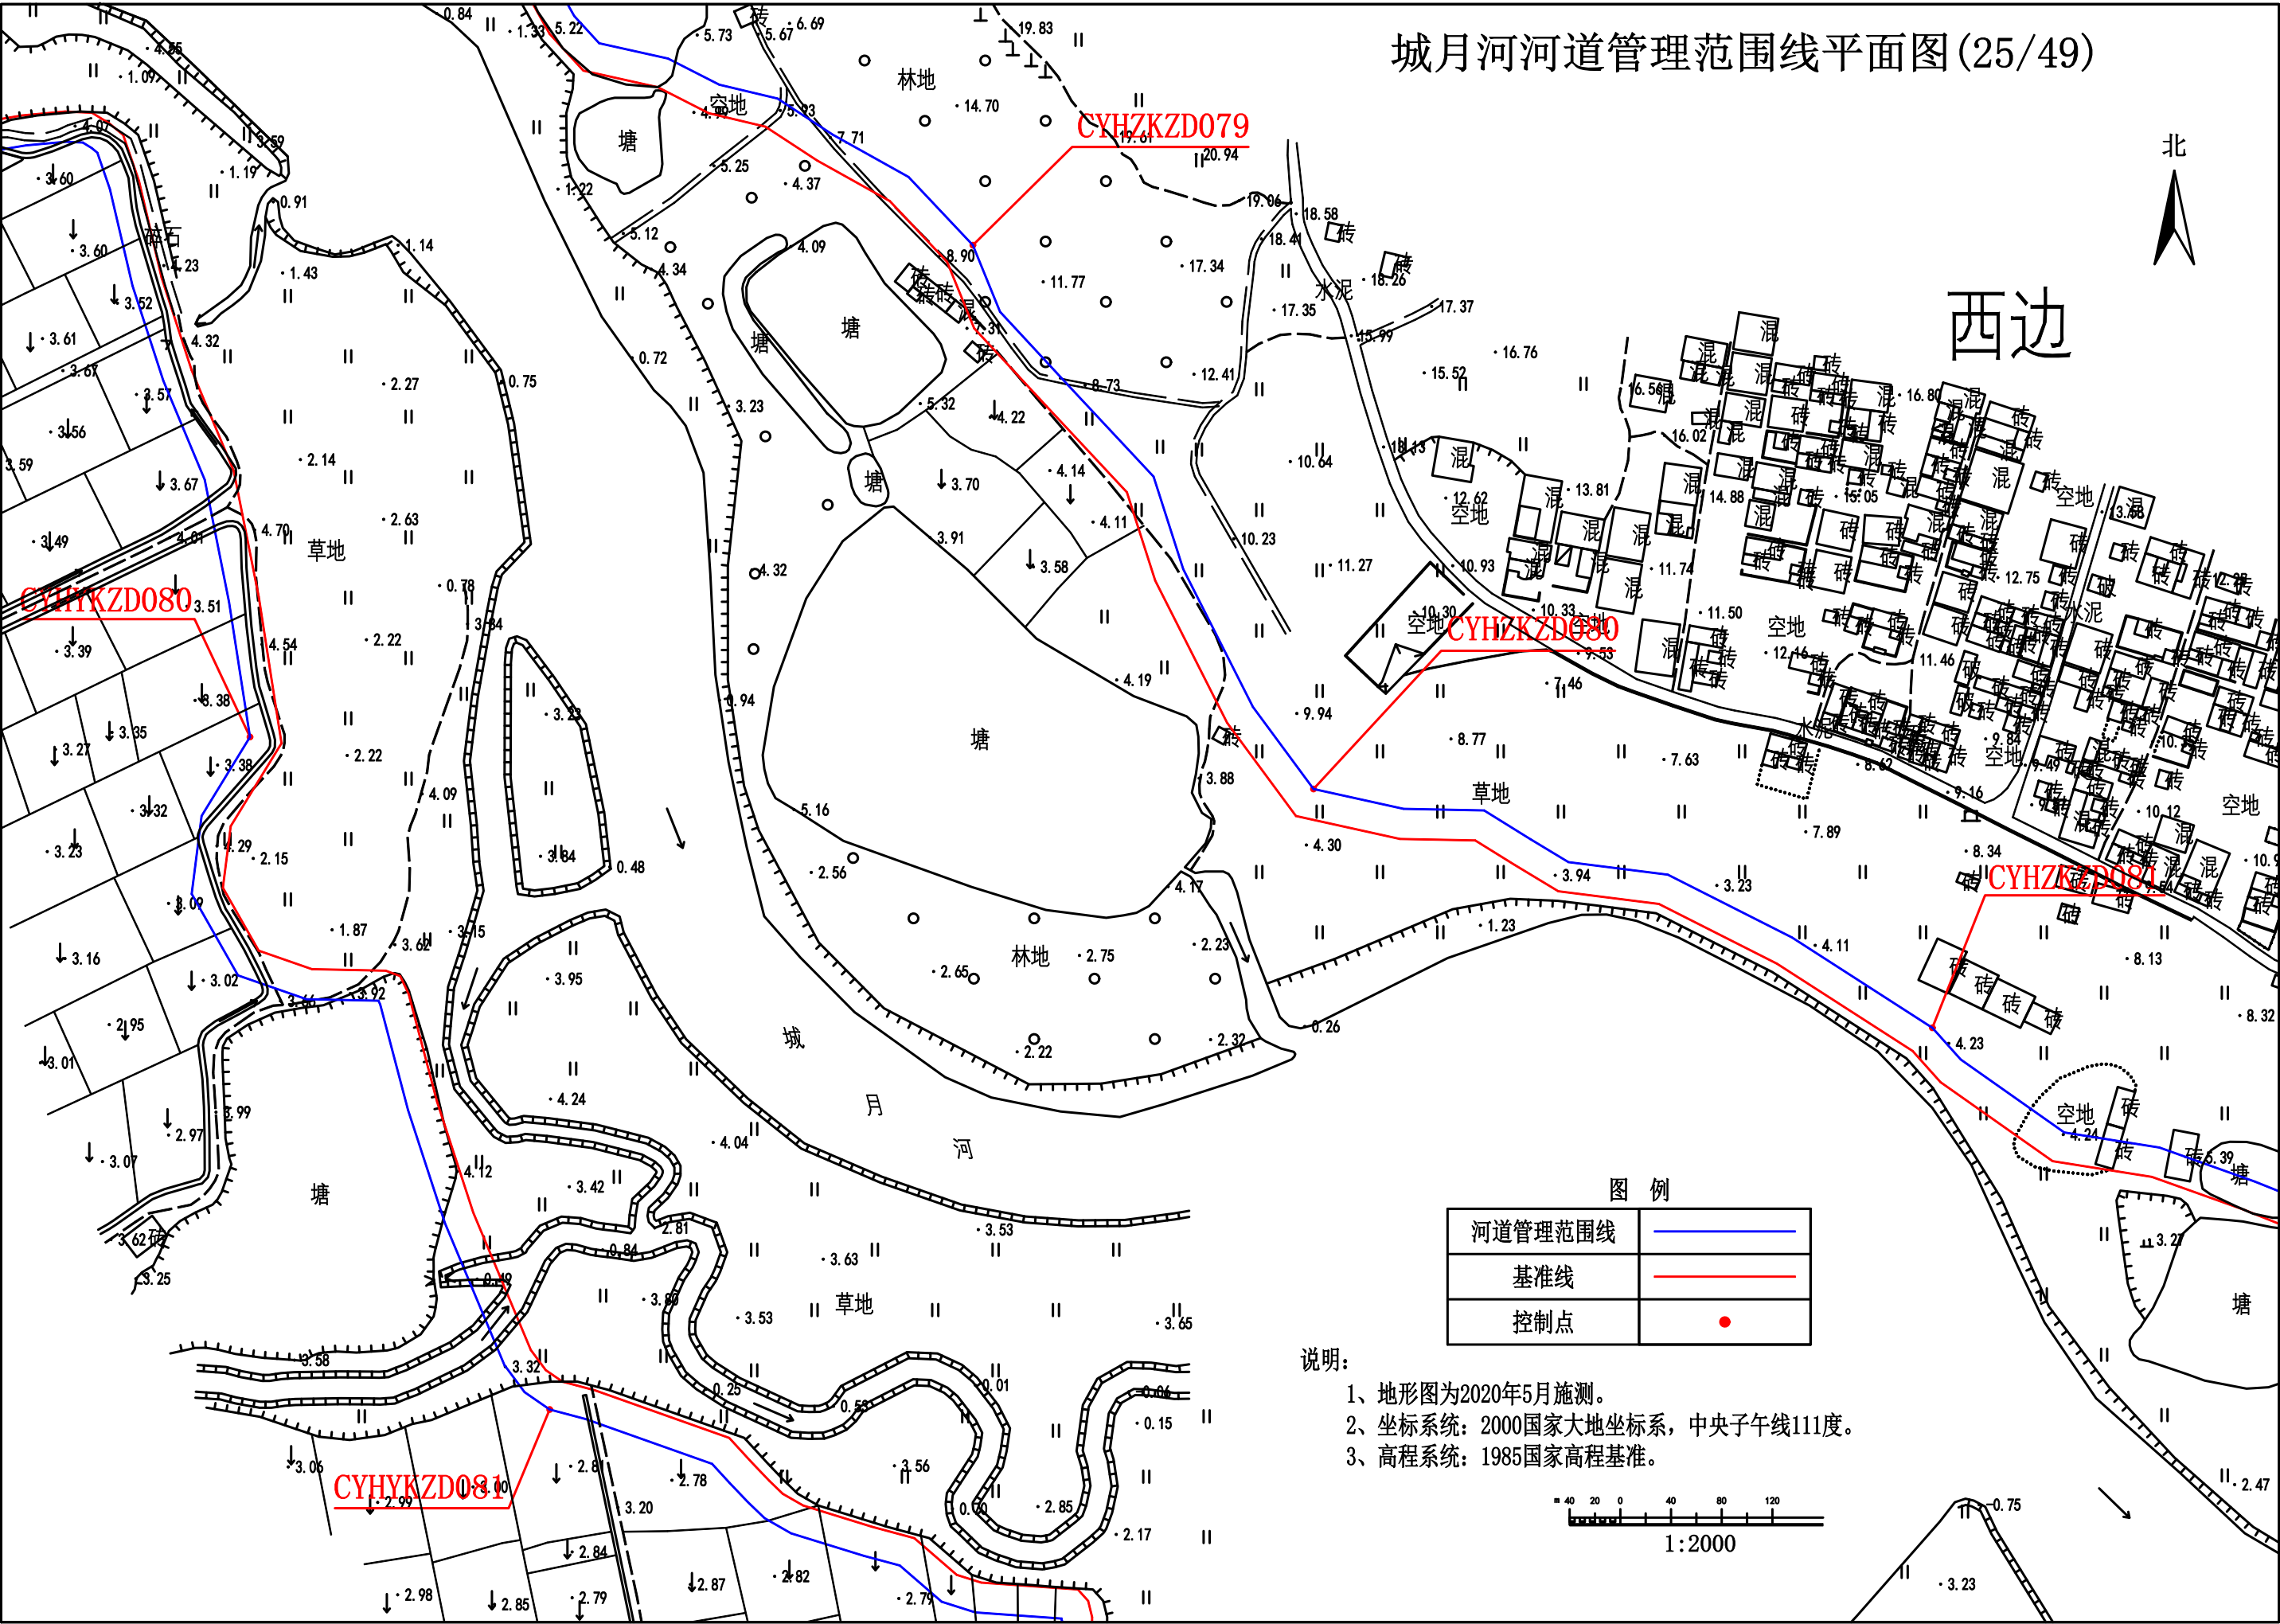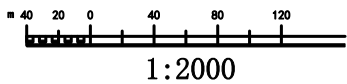



城月河河道管理范围线平面图(26/49)


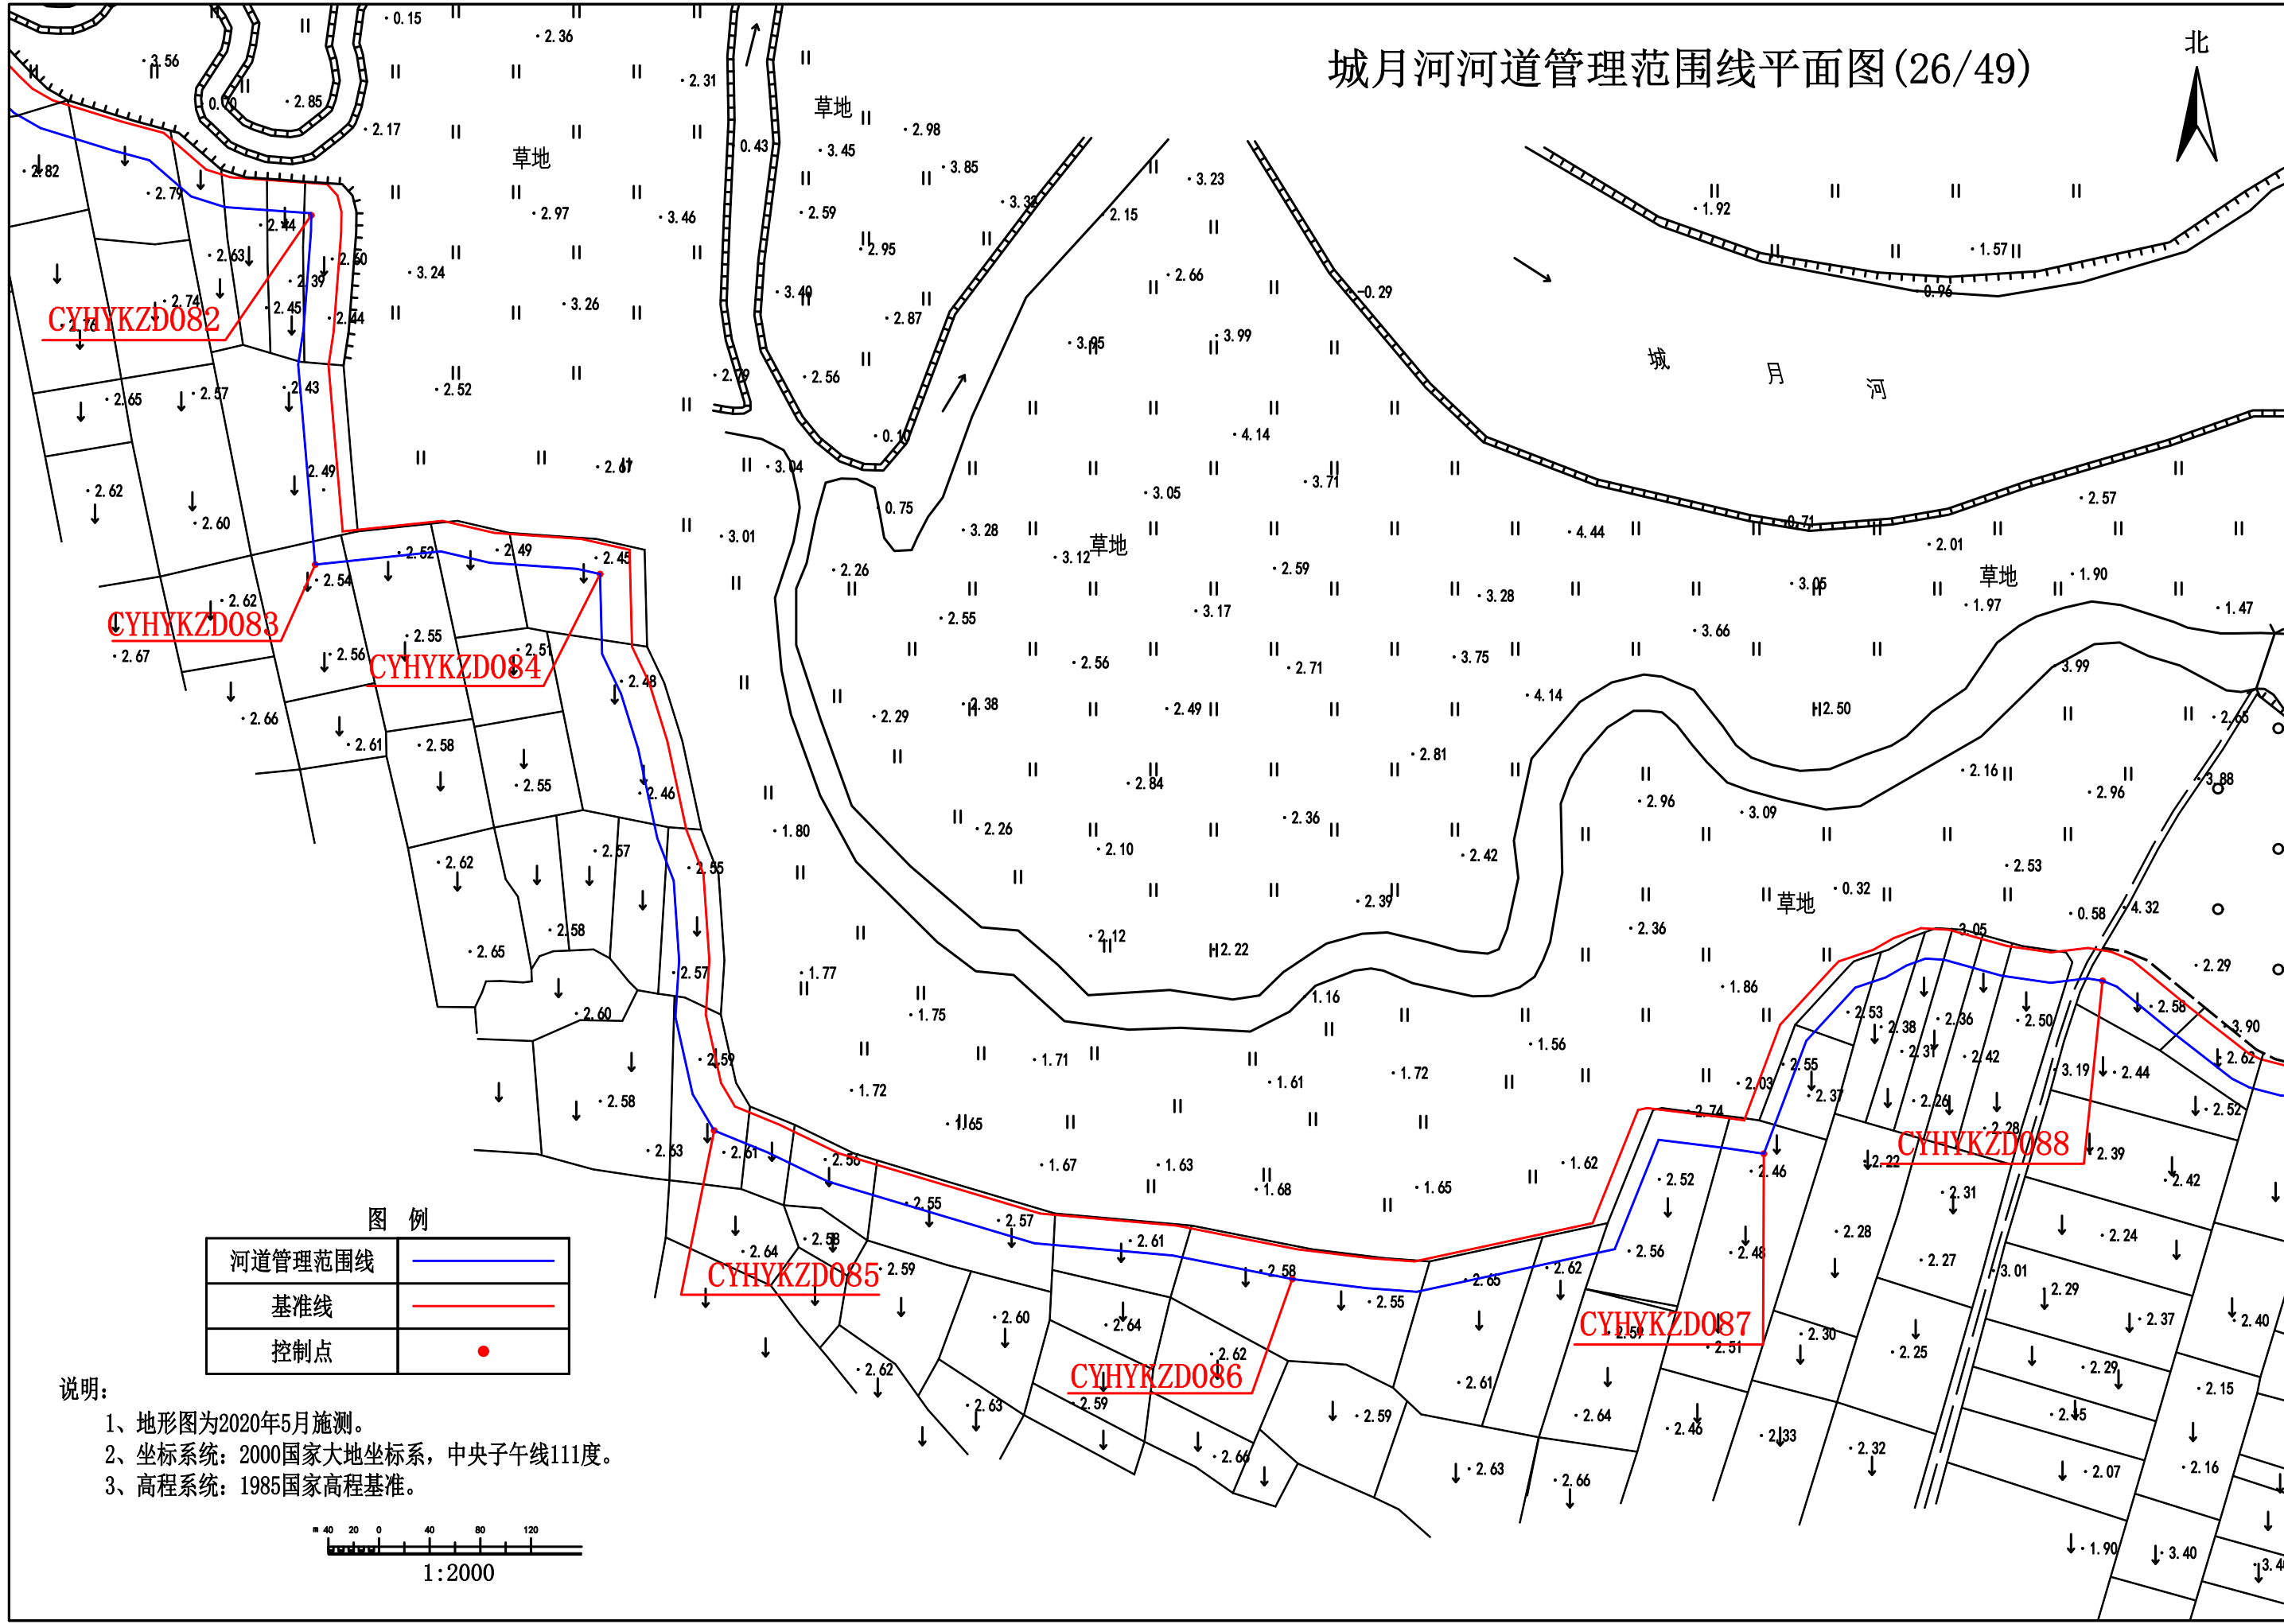


图 例

|         |  |
|---------|--|
| 河道管理范围线 |  |
| 基准线     |  |
| 控制点     |  |

- 说明:
- 1、地形图为2020年5月施测。
  - 2、坐标系统: 2000国家大地坐标系, 中央子午线111度。
  - 3、高程系统: 1985国家高程基准。

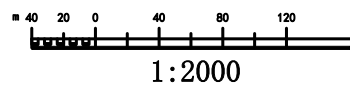

城月河河道管理范围线平面图(27/49)


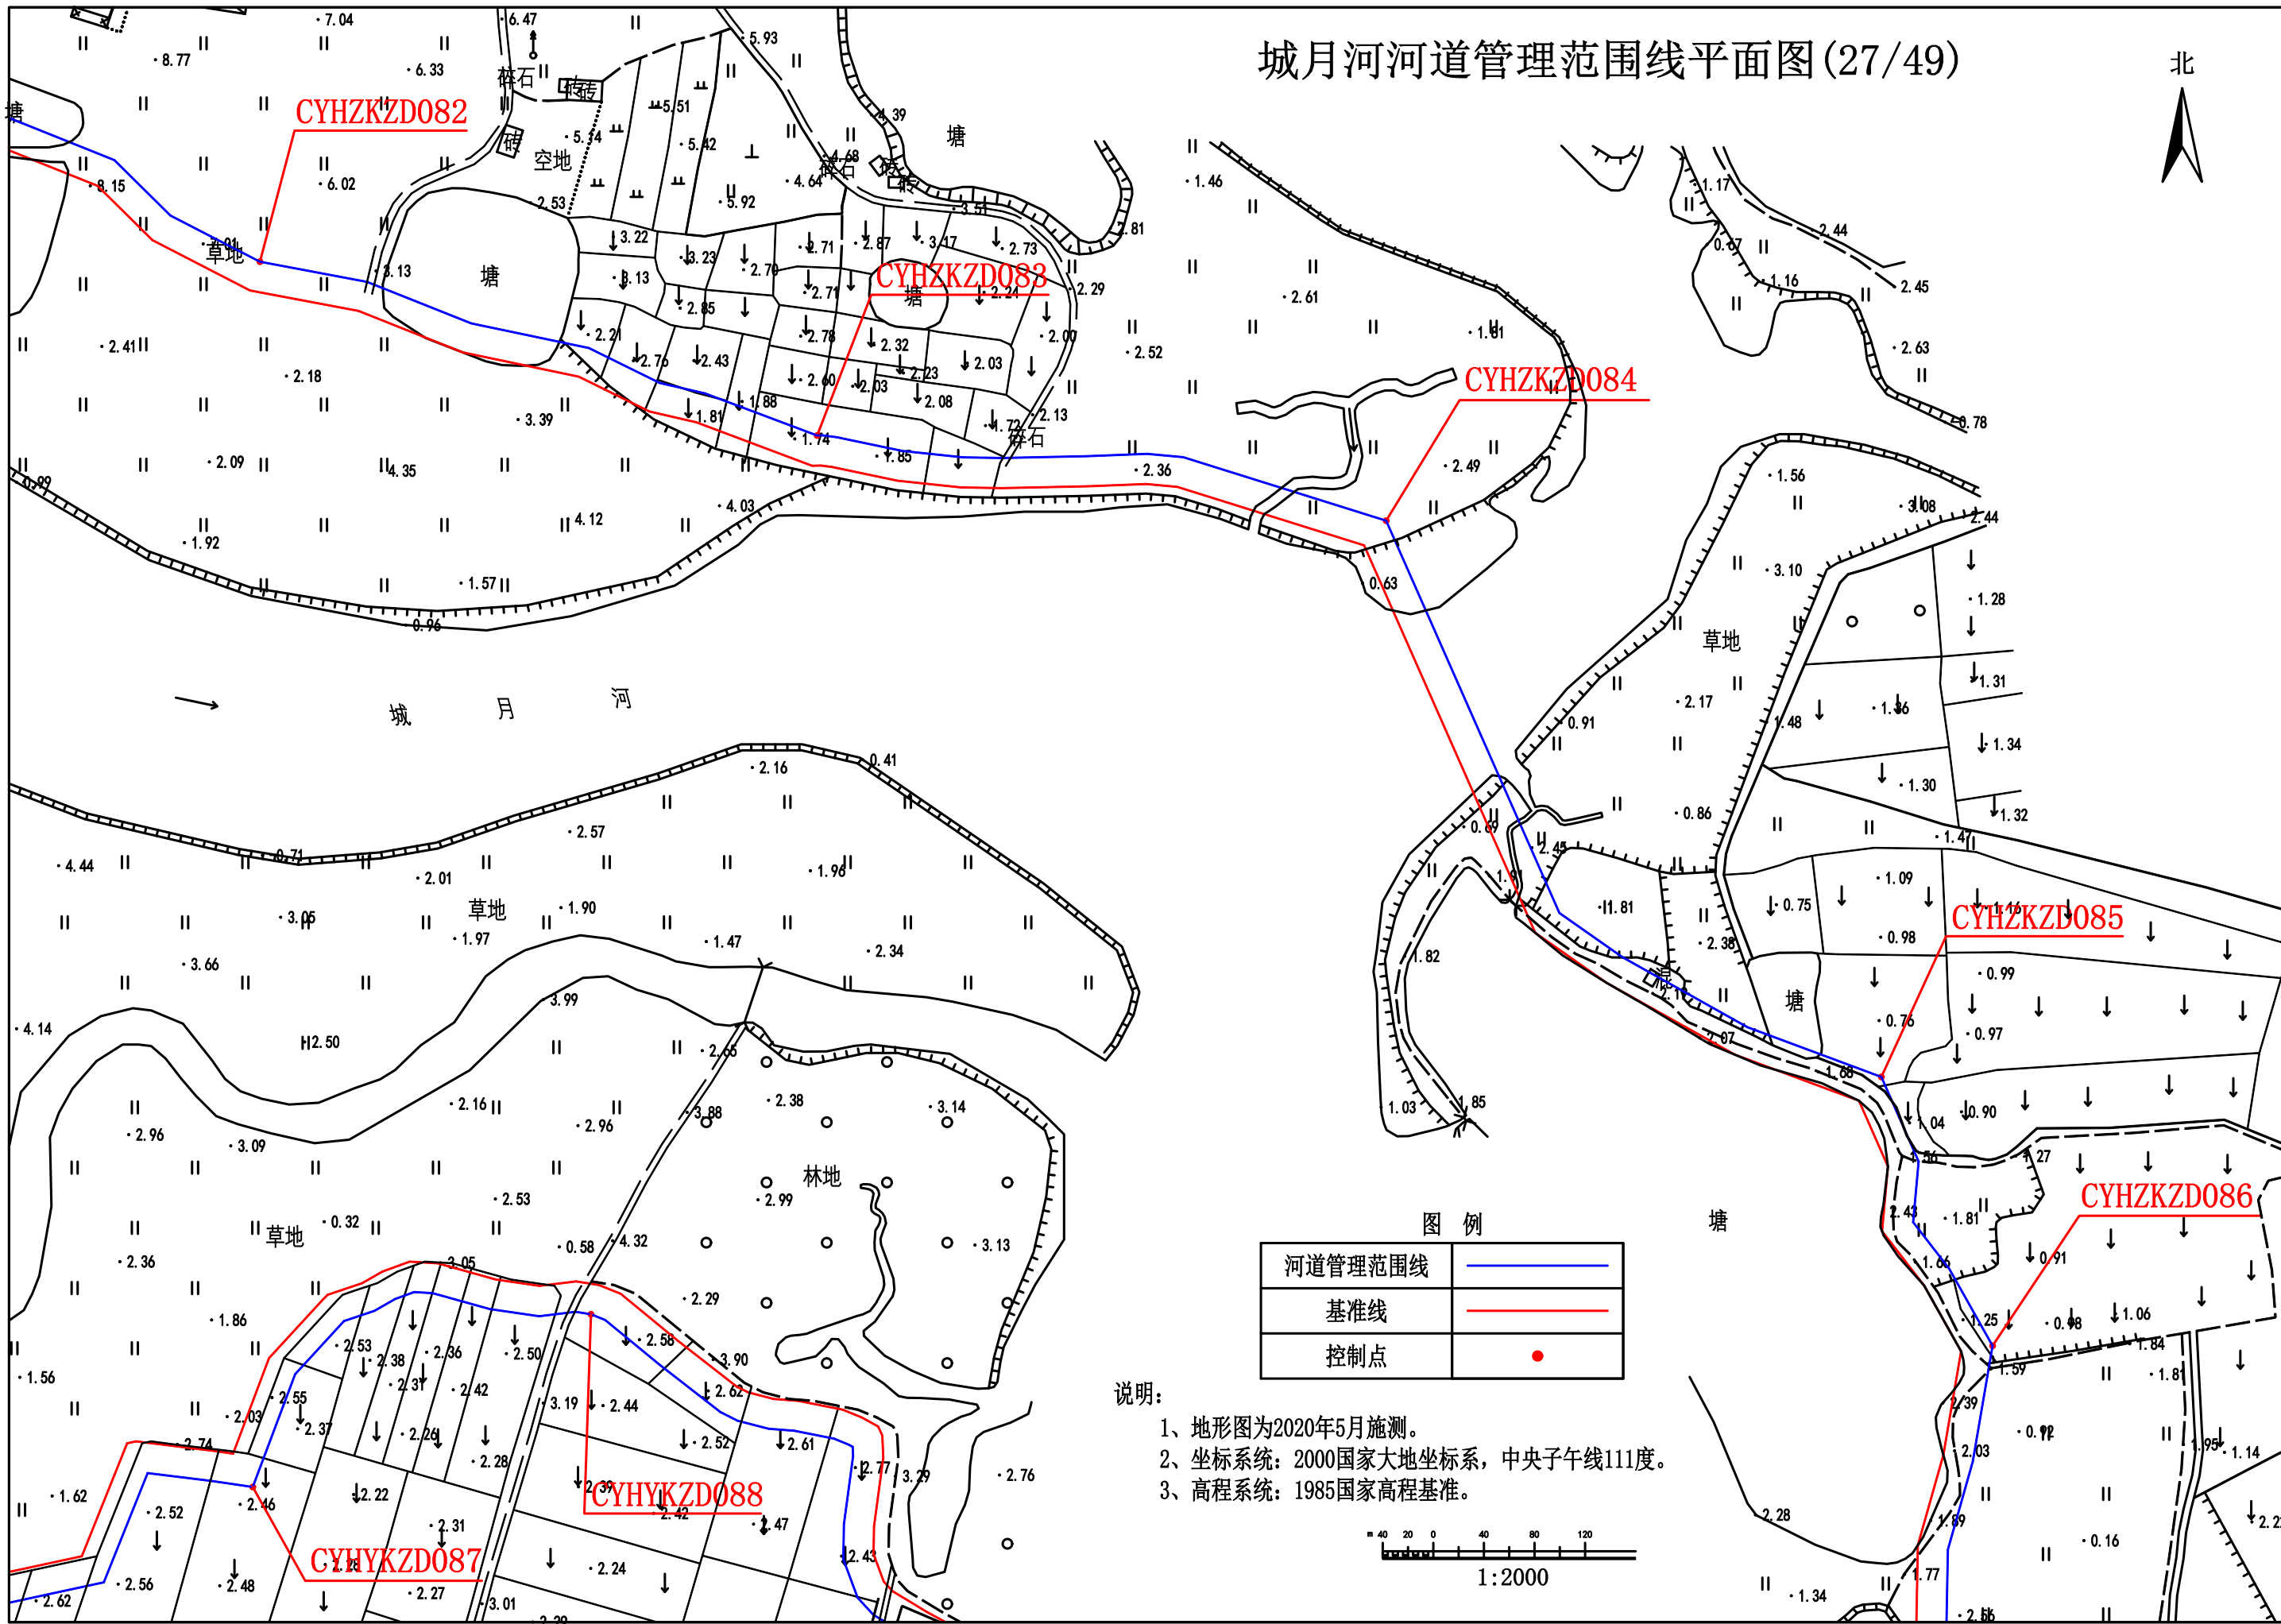



图 例

|         |  |
|---------|--|
| 河道管理范围线 |  |
| 基准线     |  |
| 控制点     |  |

- 说明:
- 1、地形图为2020年5月施测。
  - 2、坐标系统: 2000国家大地坐标系, 中央子午线111度。
  - 3、高程系统: 1985国家高程基准。

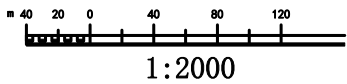


城月河河道管理范围线平面图(28/49)

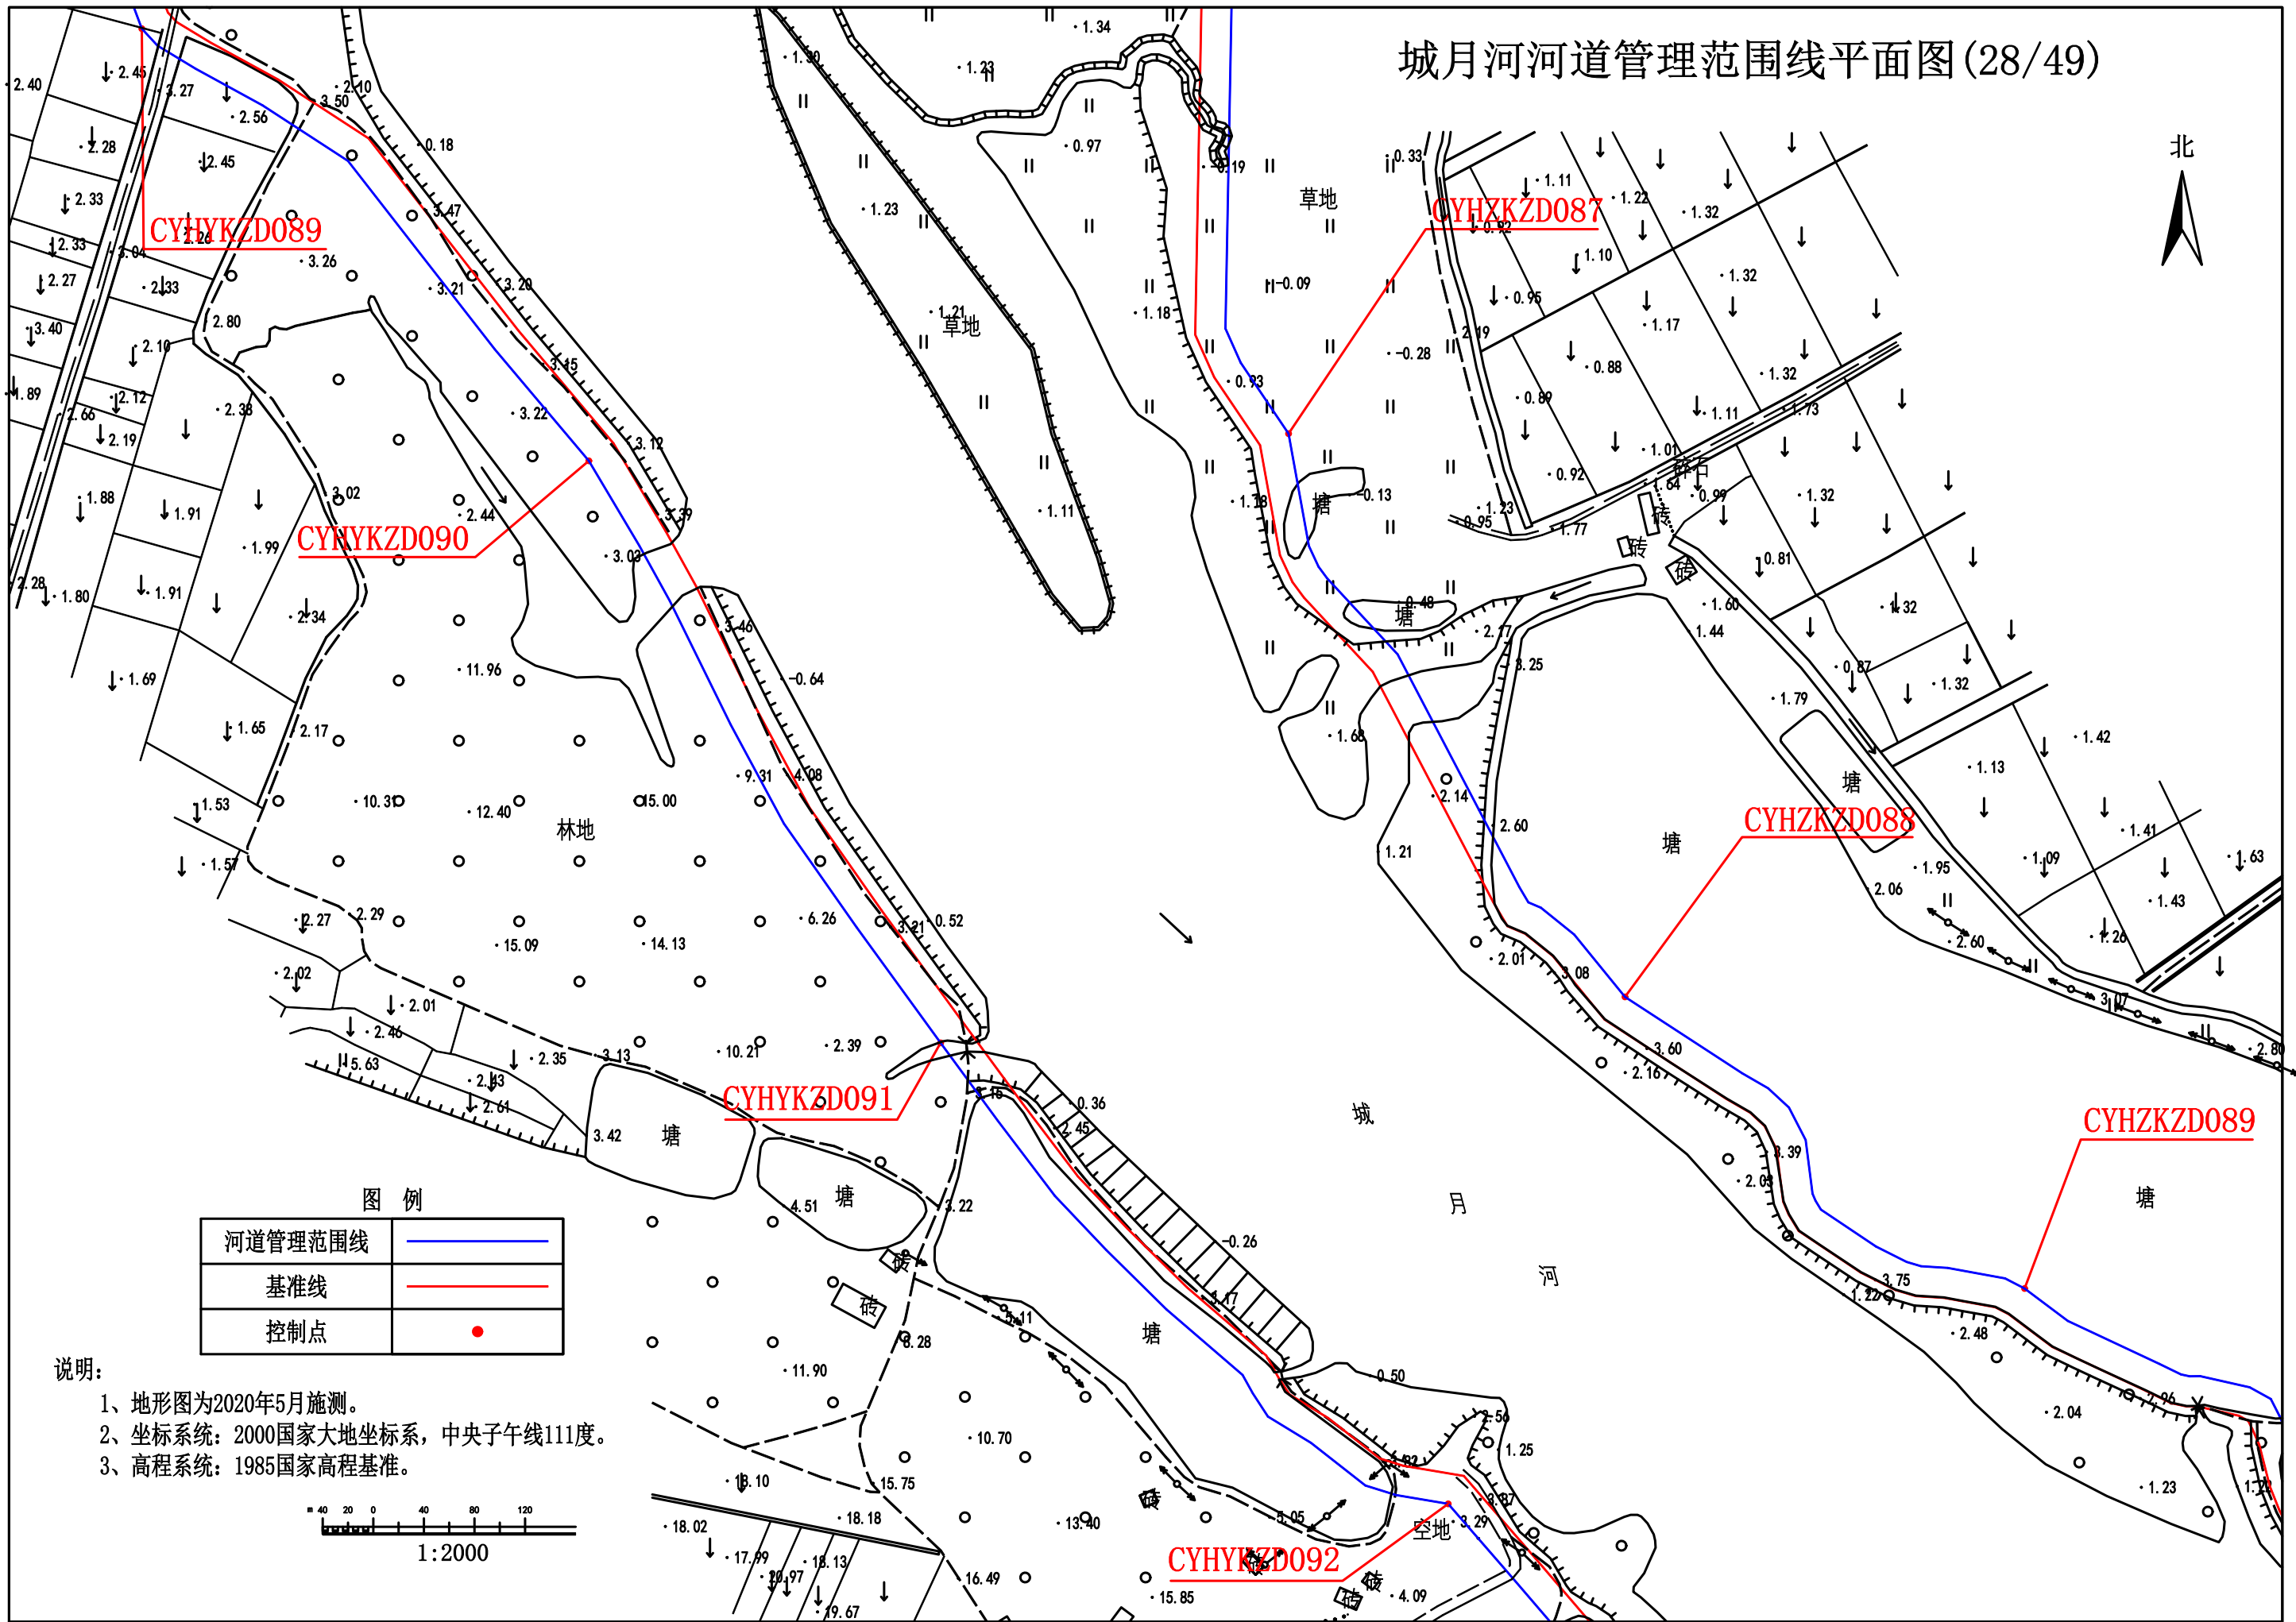


| 图 例     |  |
|---------|--|
| 河道管理范围线 |  |
| 基准线     |  |
| 控制点     |  |

- 说明:
- 1、地形图为2020年5月施测。
  - 2、坐标系统: 2000国家大地坐标系, 中央子午线111度。
  - 3、高程系统: 1985国家高程基准。

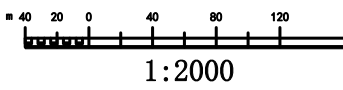




### 城月河河道管理范围线平面图(29/49)

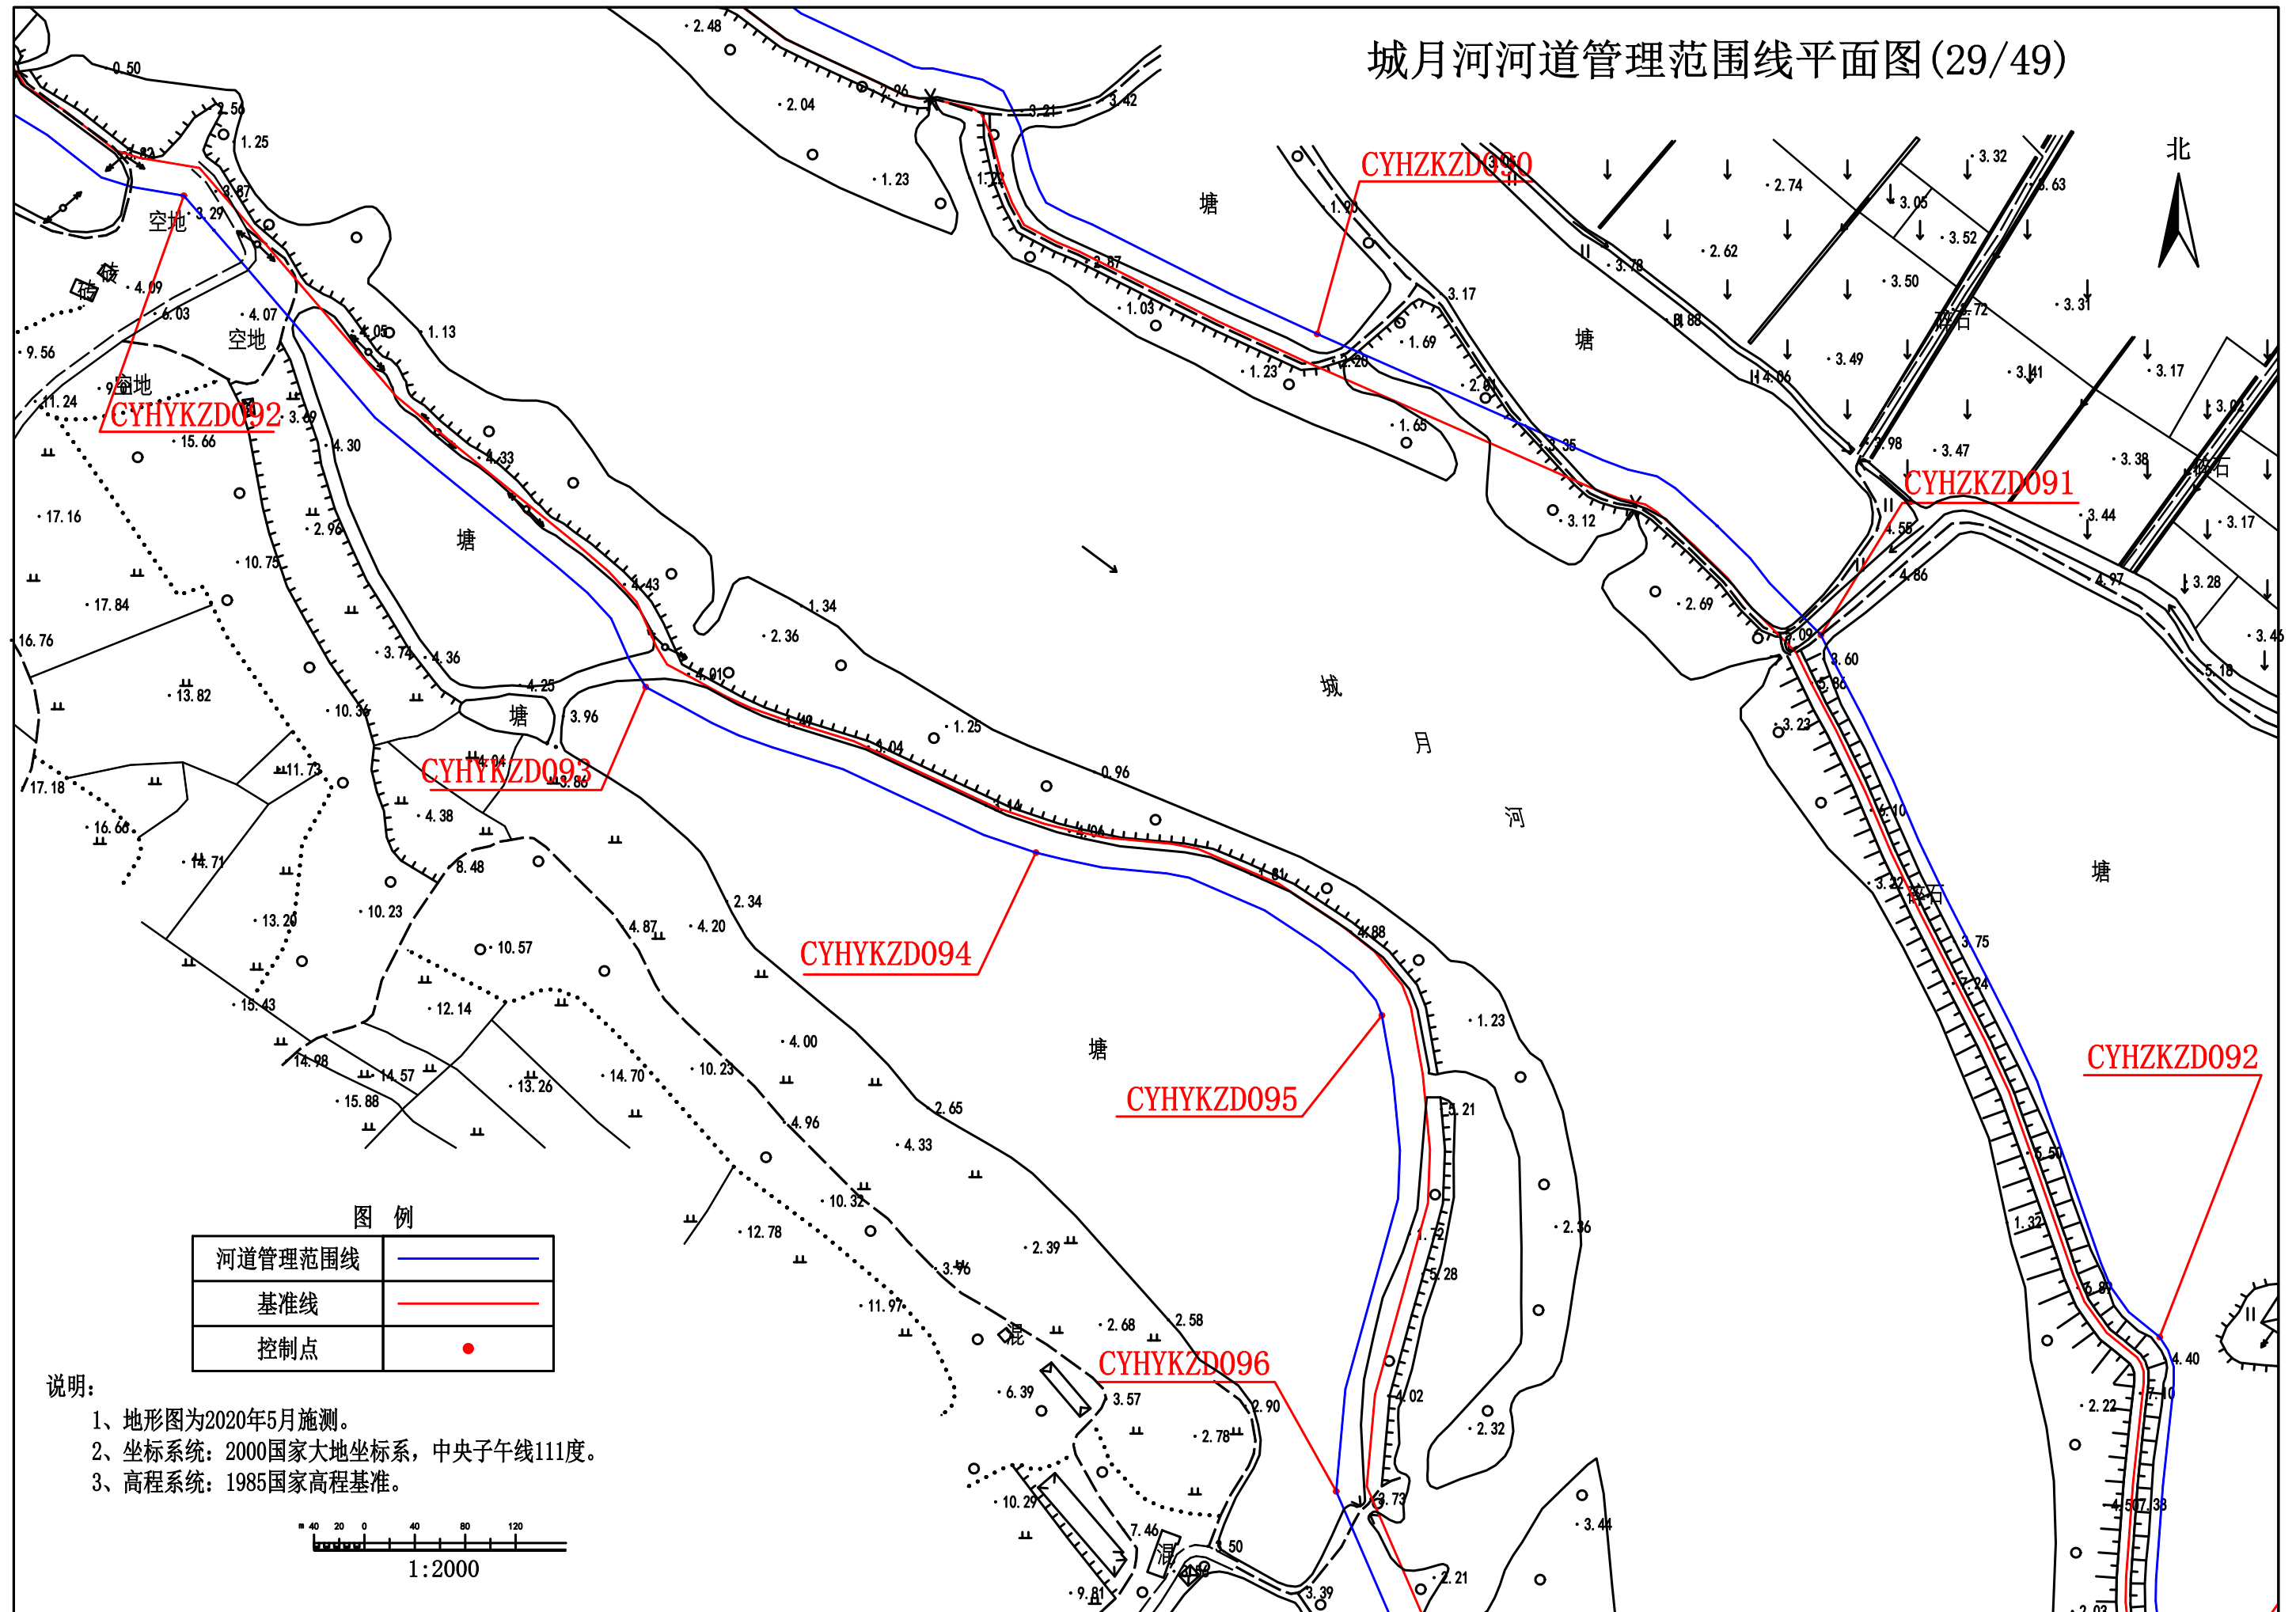

城月河河道管理范围线平面图(30/49)

北

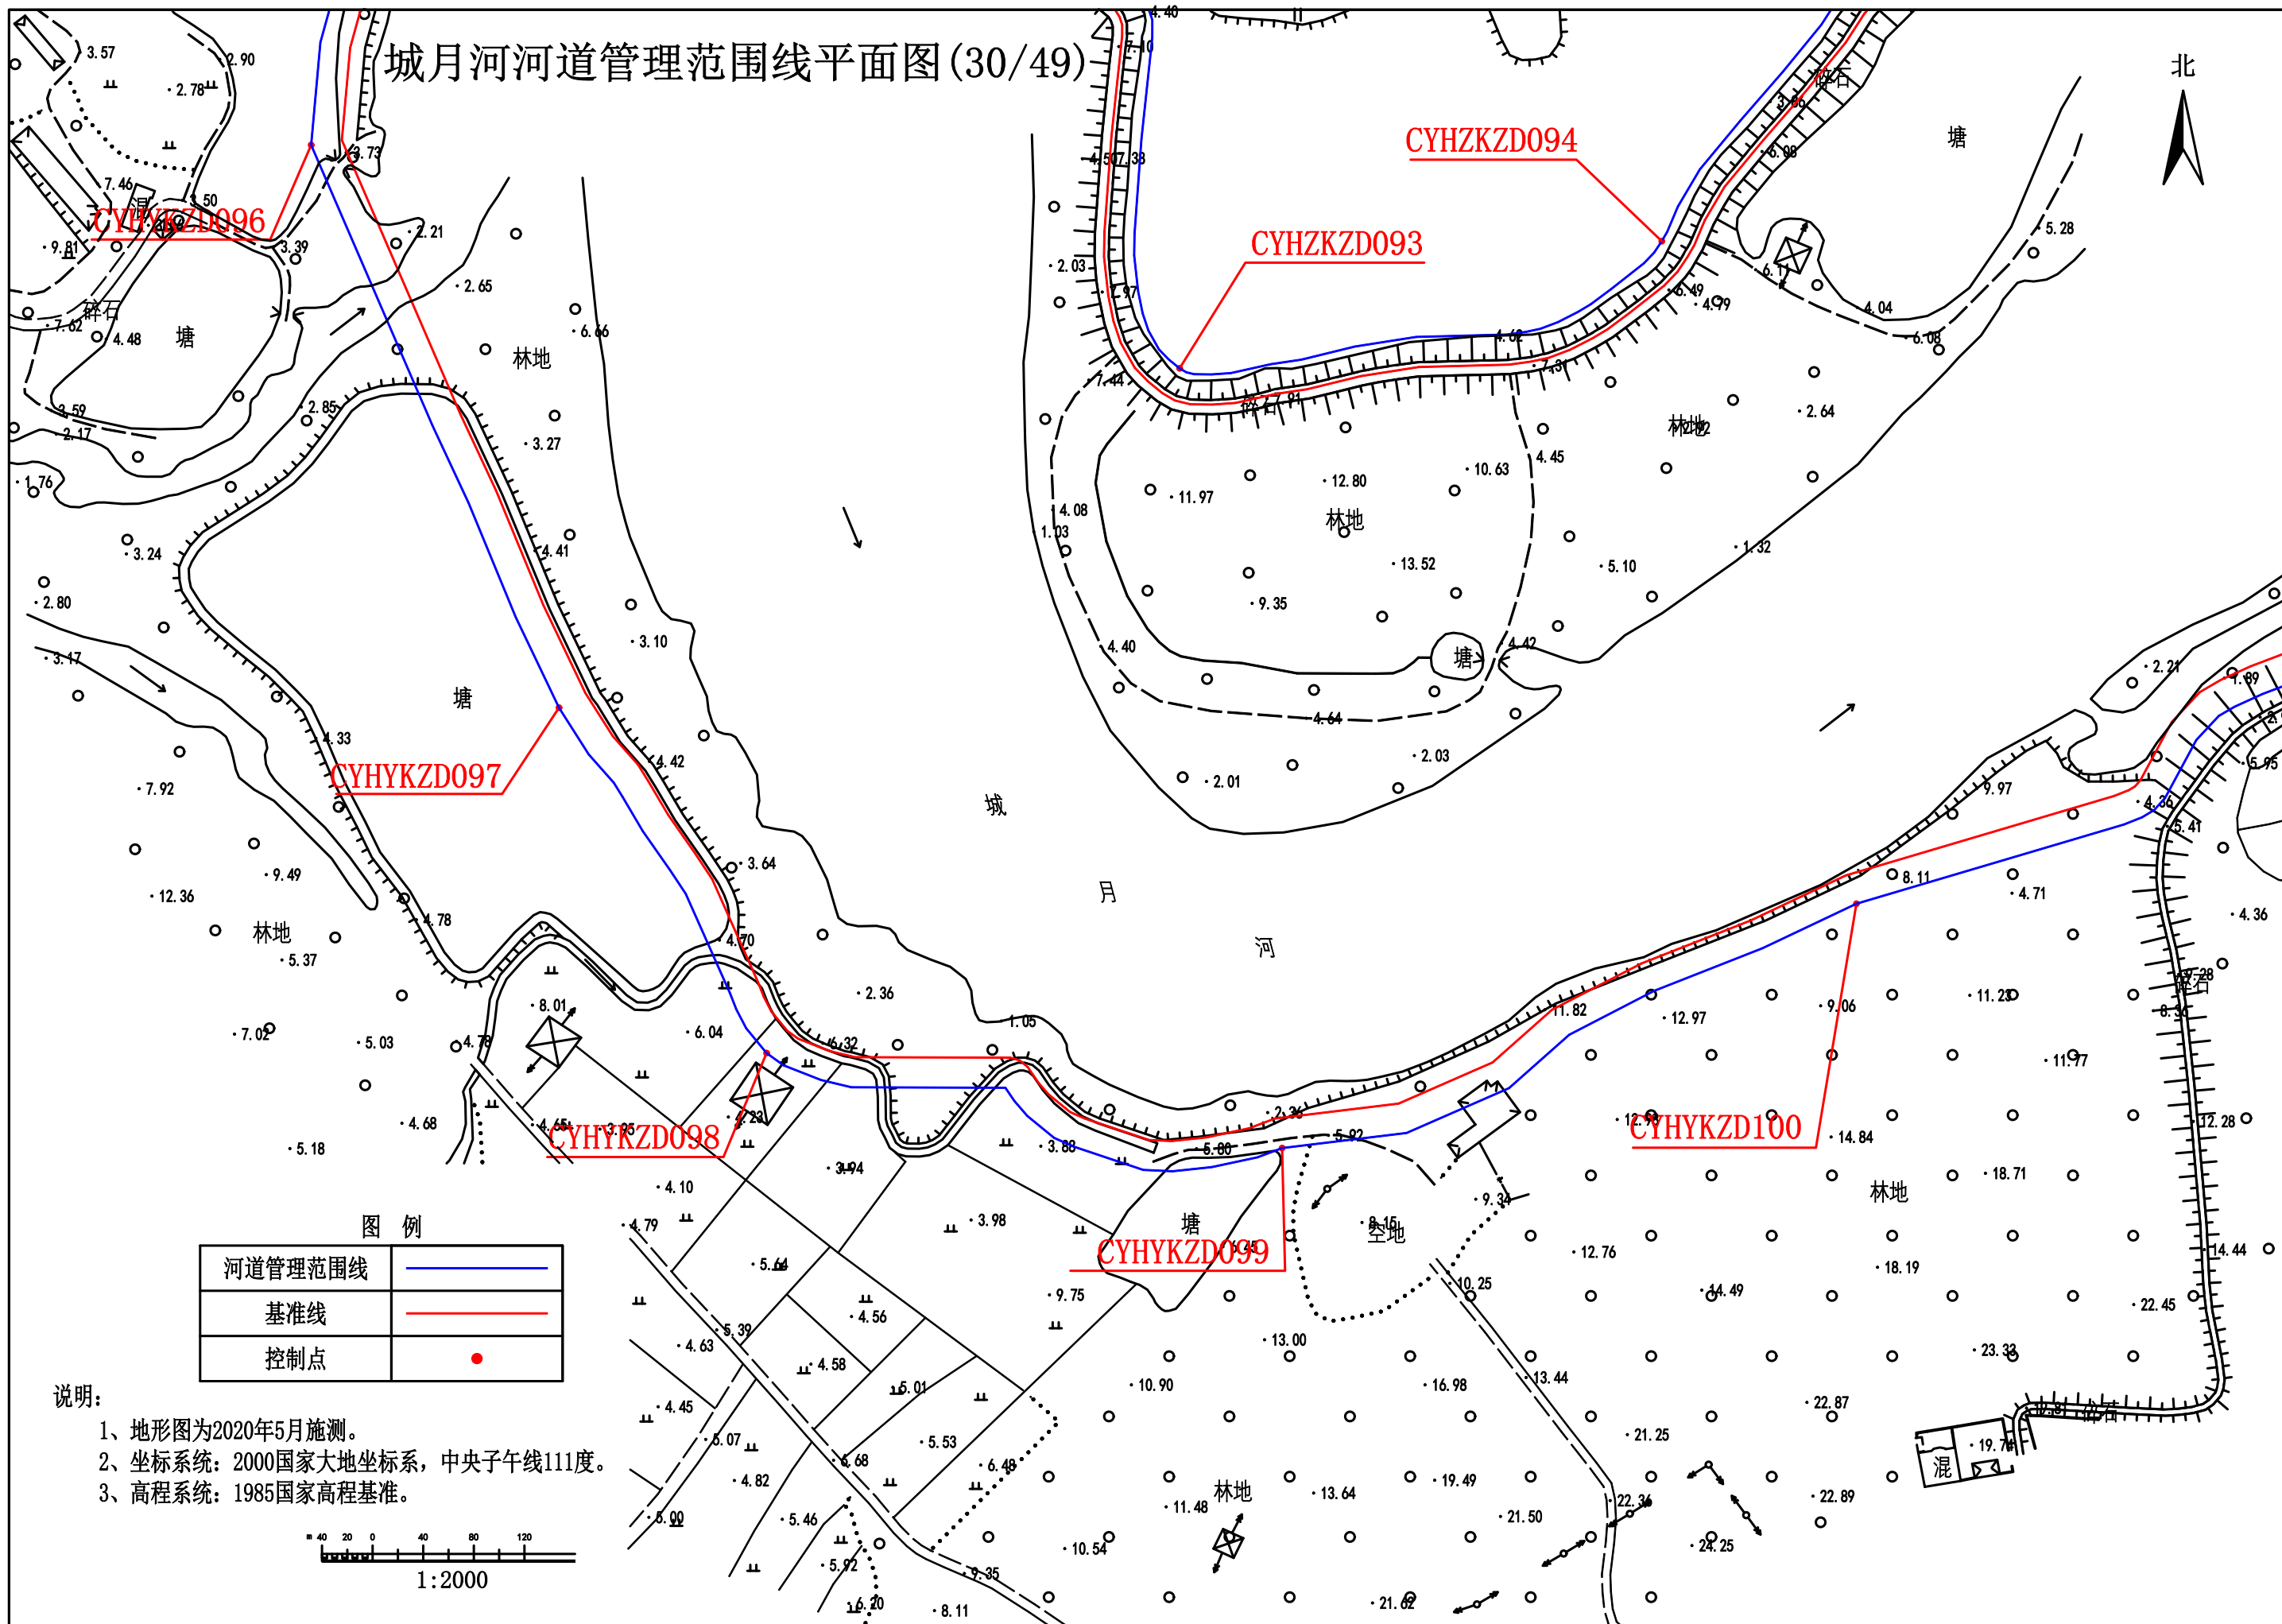


图例

|         |  |
|---------|--|
| 河道管理范围线 |  |
| 基准线     |  |
| 控制点     |  |

说明:

- 1、地形图为2020年5月施测。
- 2、坐标系统: 2000国家大地坐标系, 中央子午线111度。
- 3、高程系统: 1985国家高程基准。

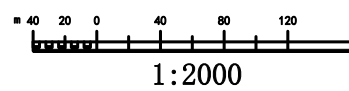



城月河河道管理范围线平面图(31/49)



图 例

|         |  |
|---------|--|
| 河道管理范围线 |  |
| 基准线     |  |
| 控制点     |  |

- 说明:
- 1、地形图为2020年5月施测。
  - 2、坐标系统: 2000国家大地坐标系, 中央子午线111度。
  - 3、高程系统: 1985国家高程基准。

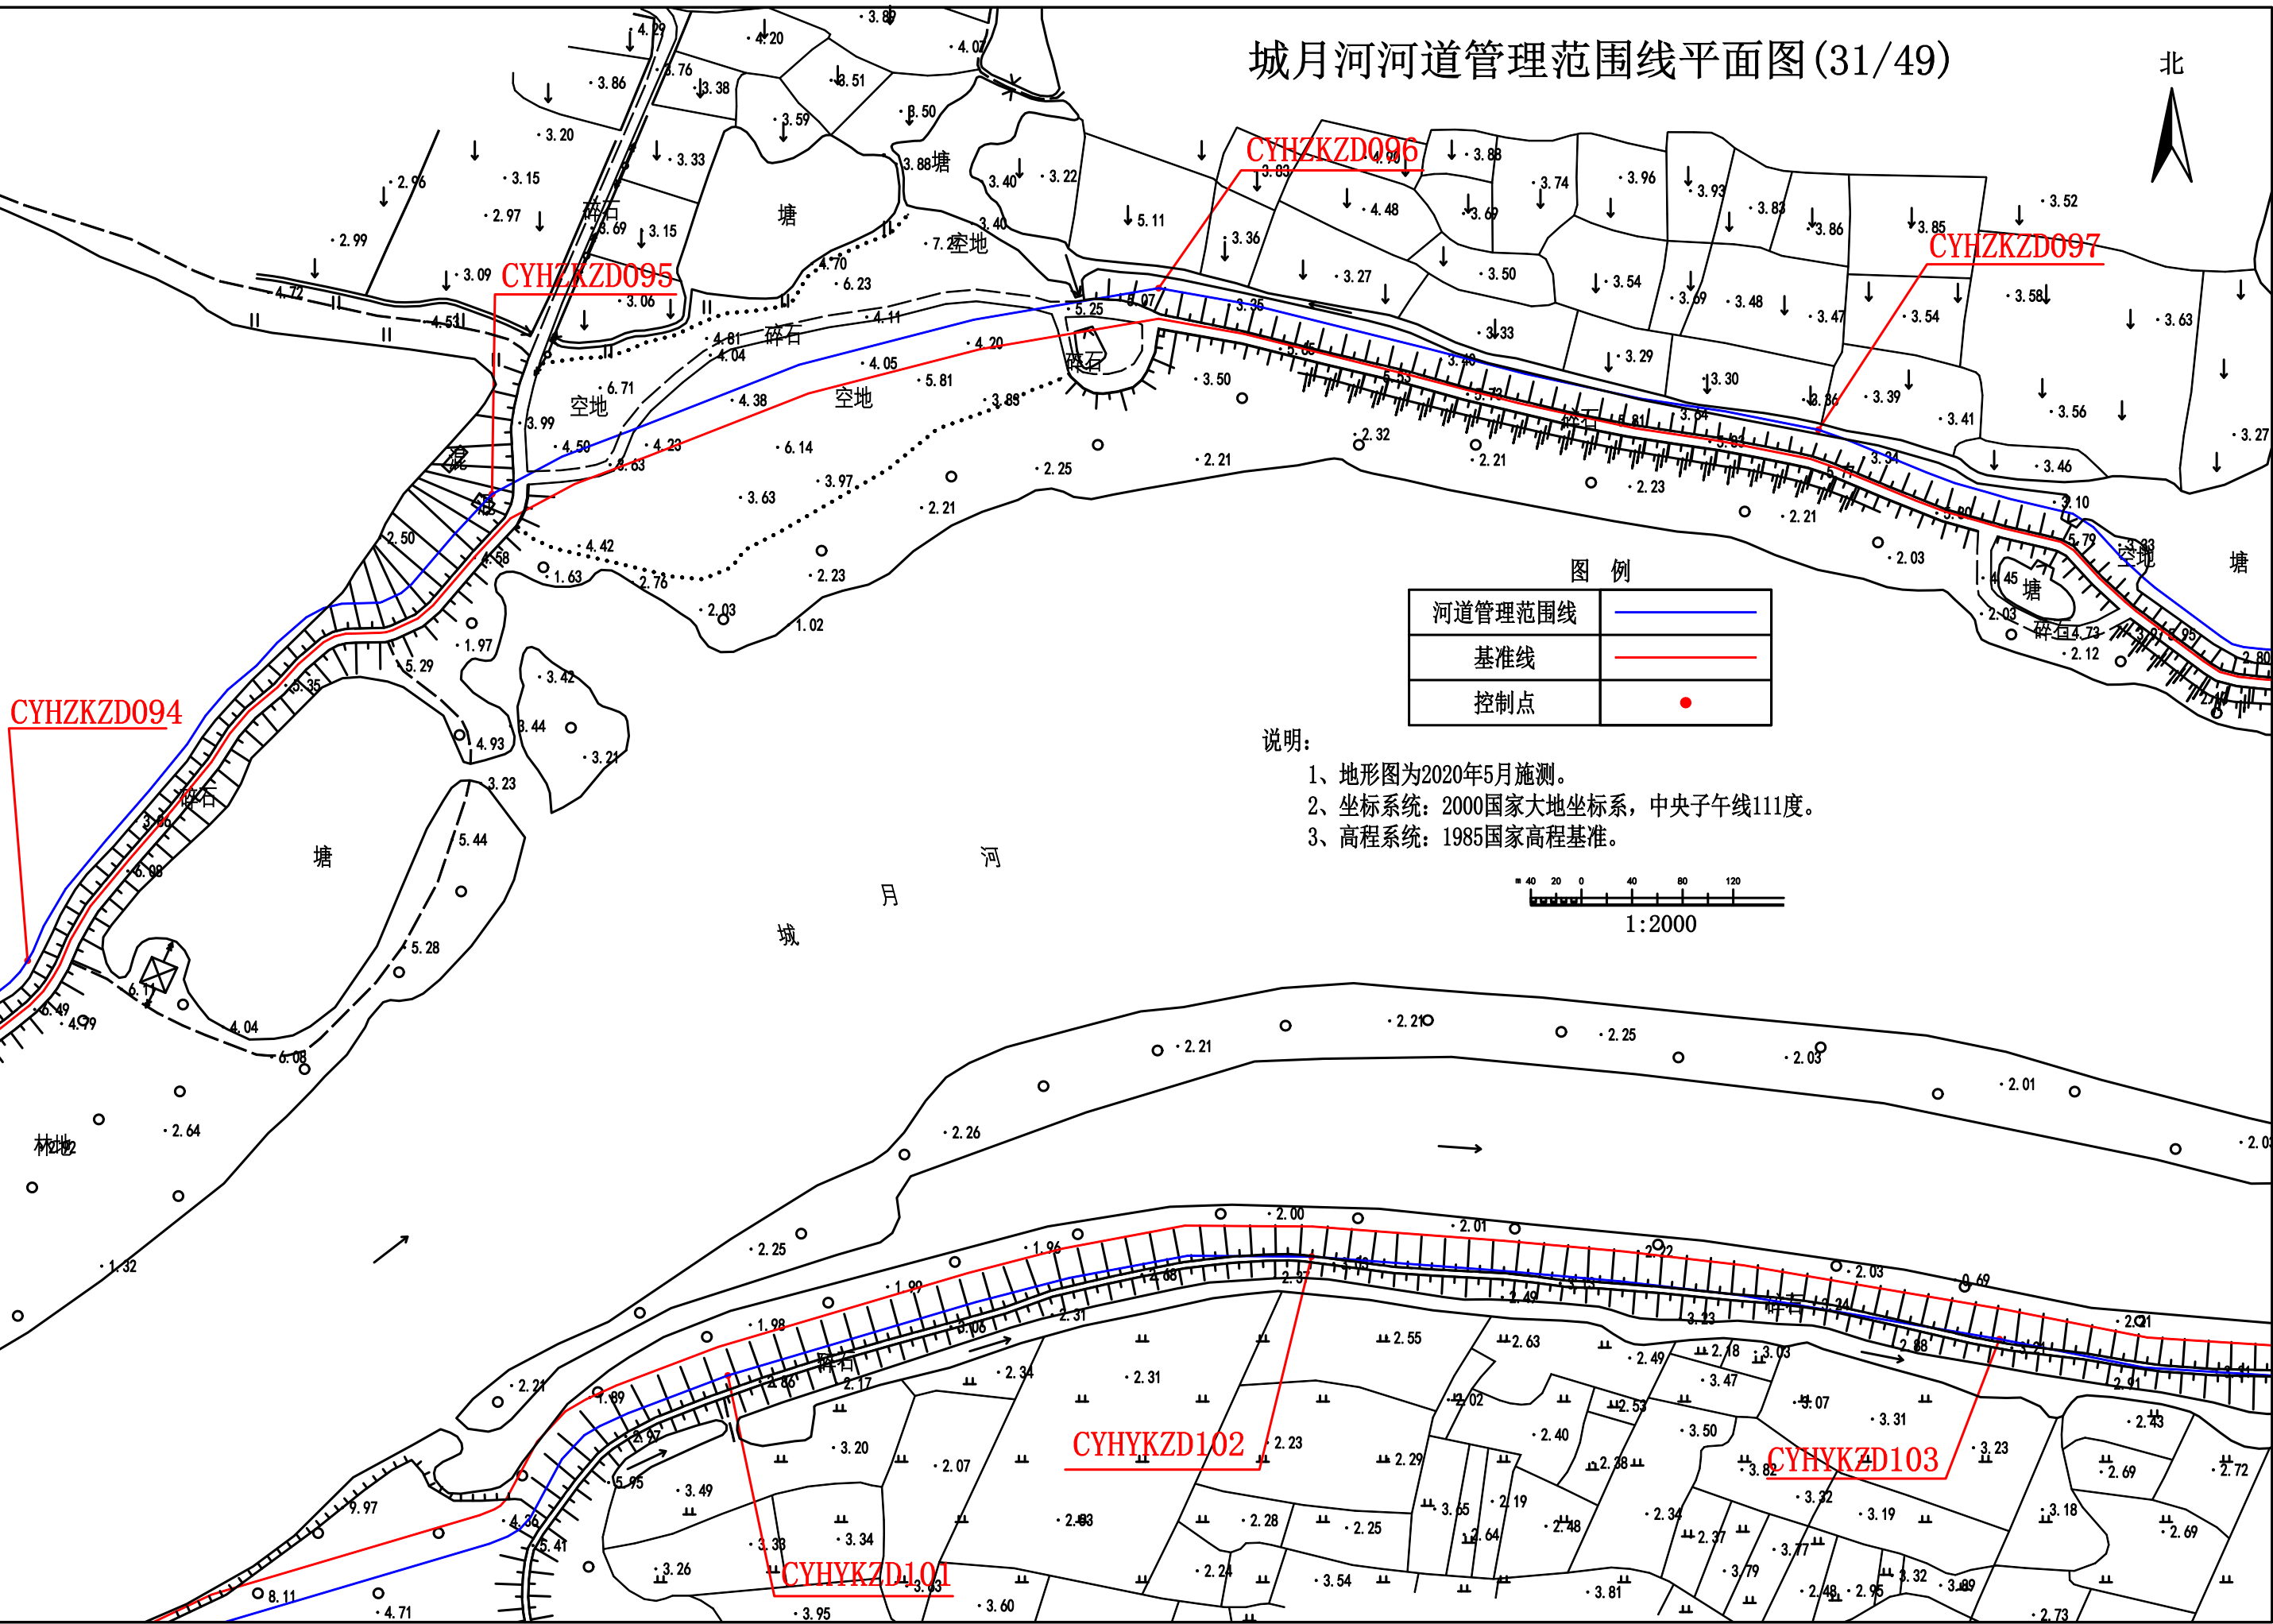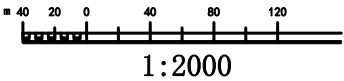





## 北



北

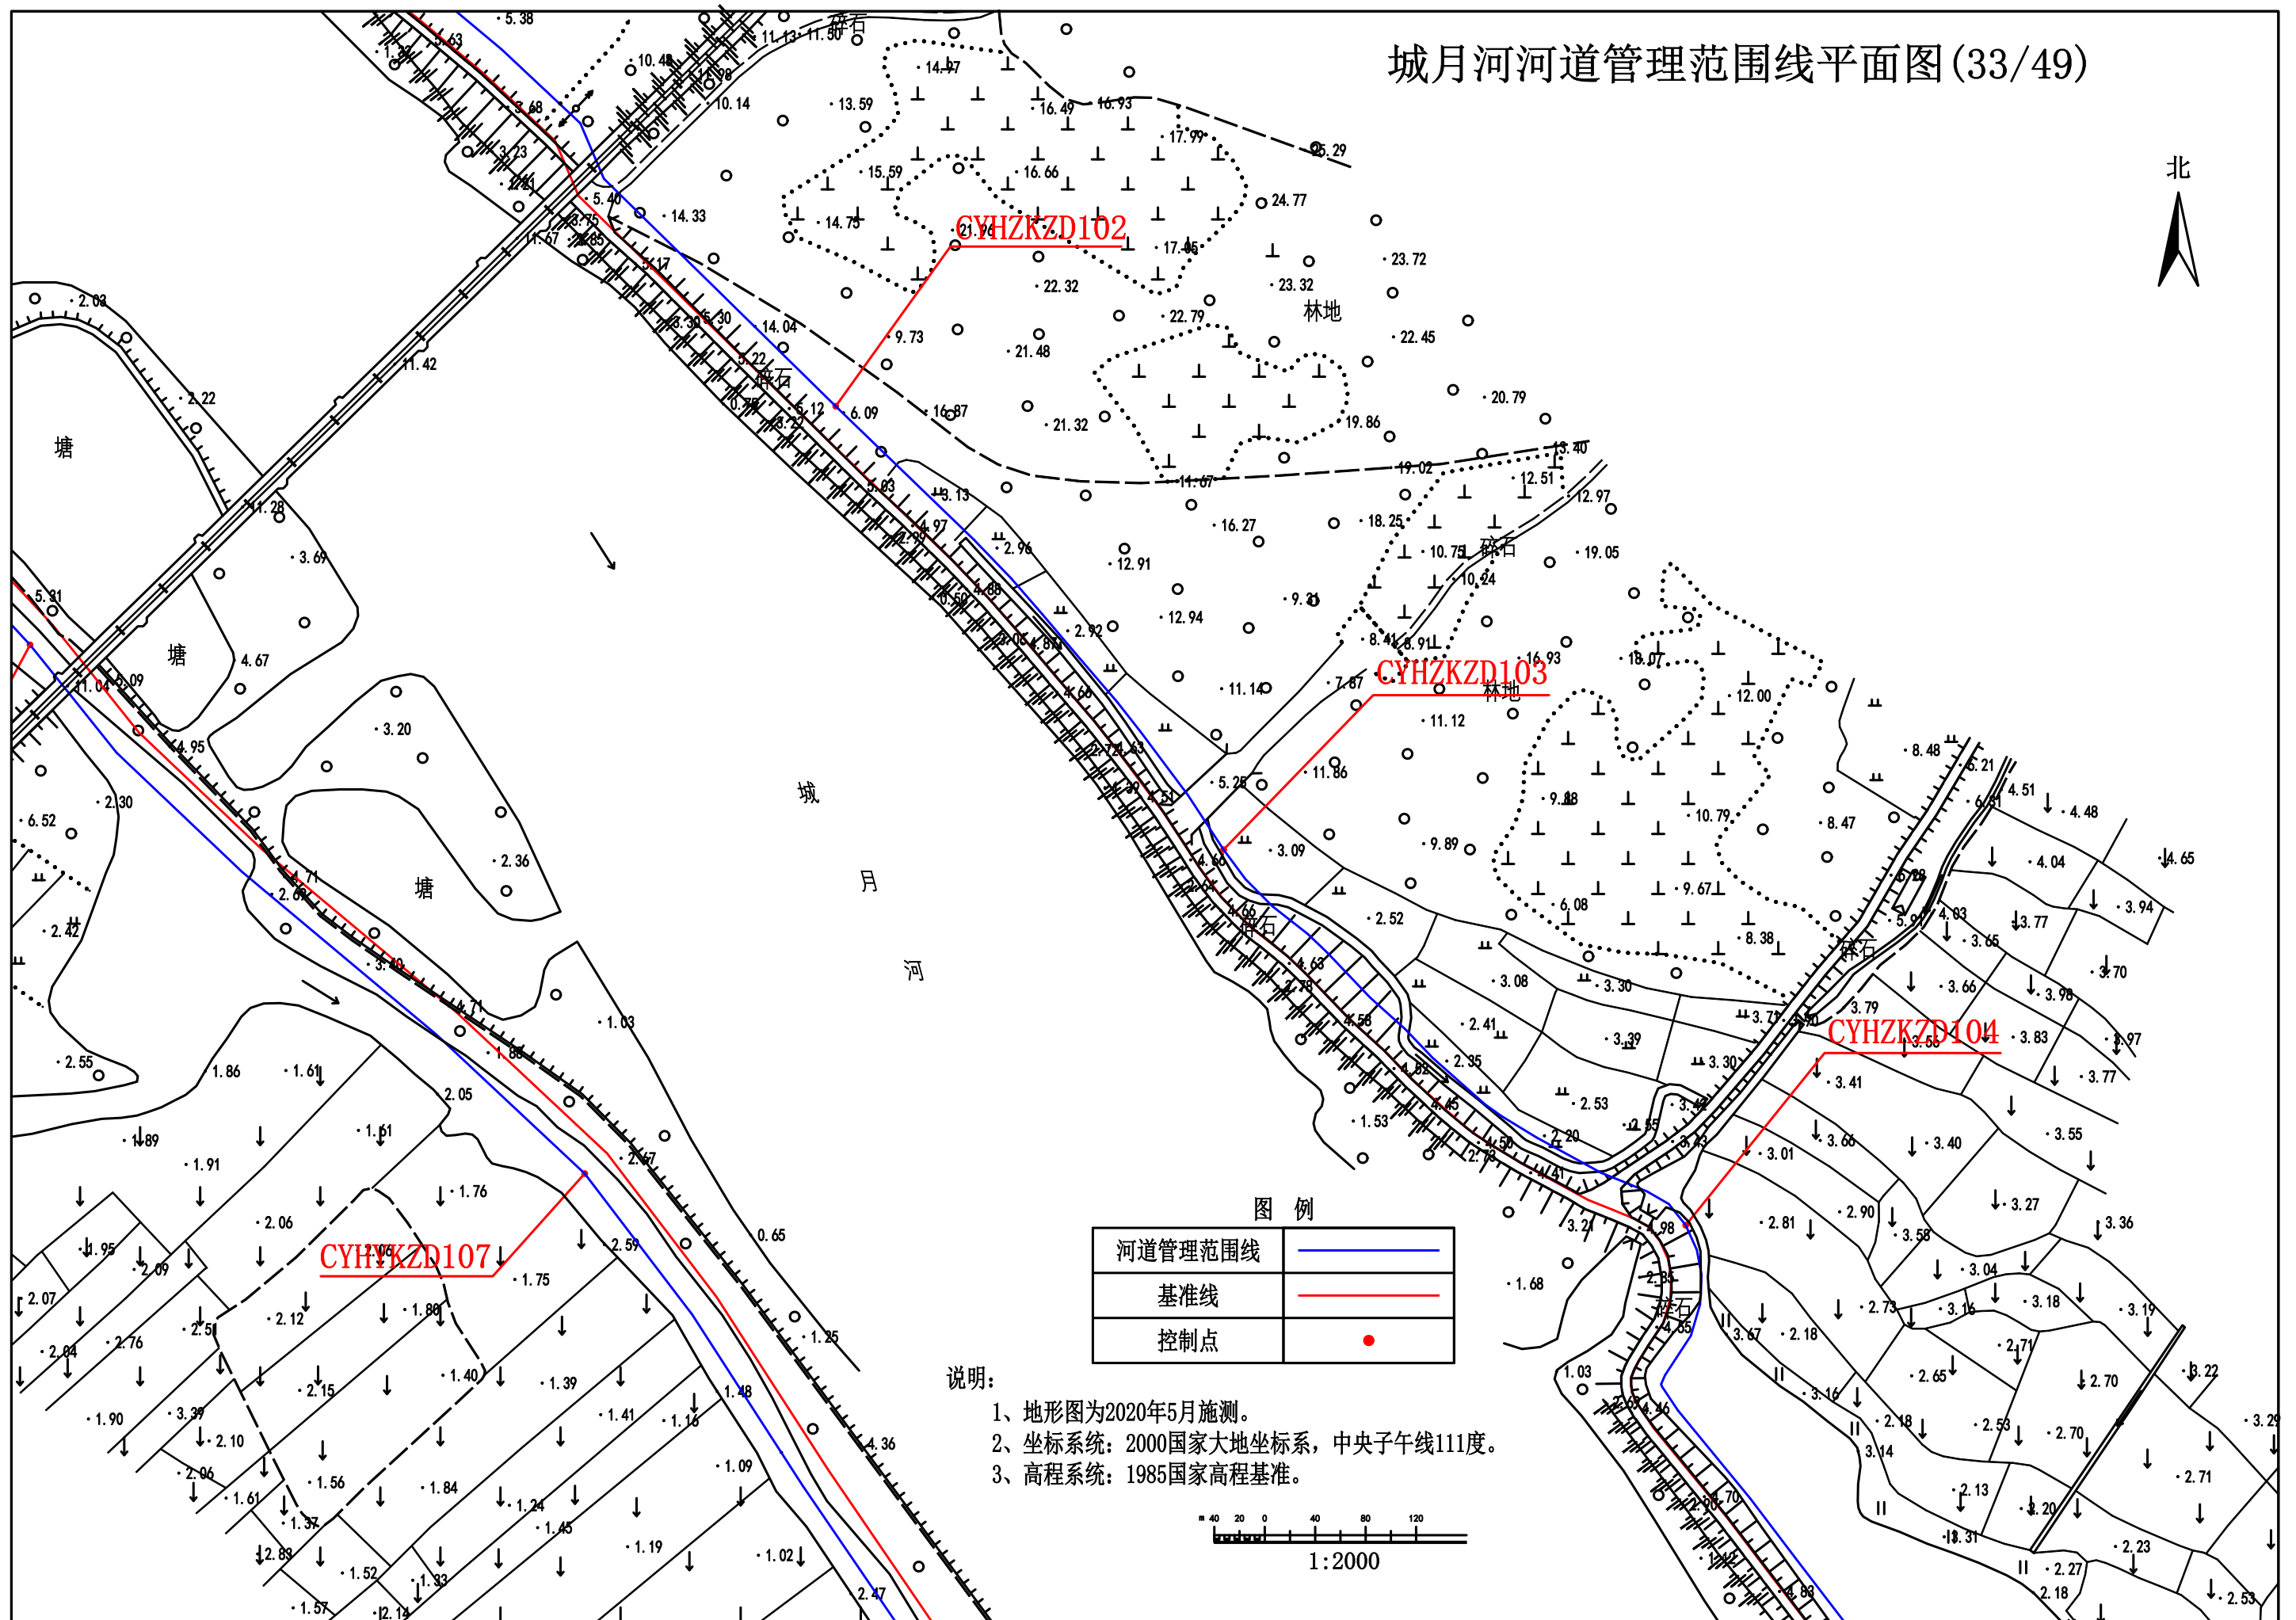

城月河河道管理范围线平面图(34/49)

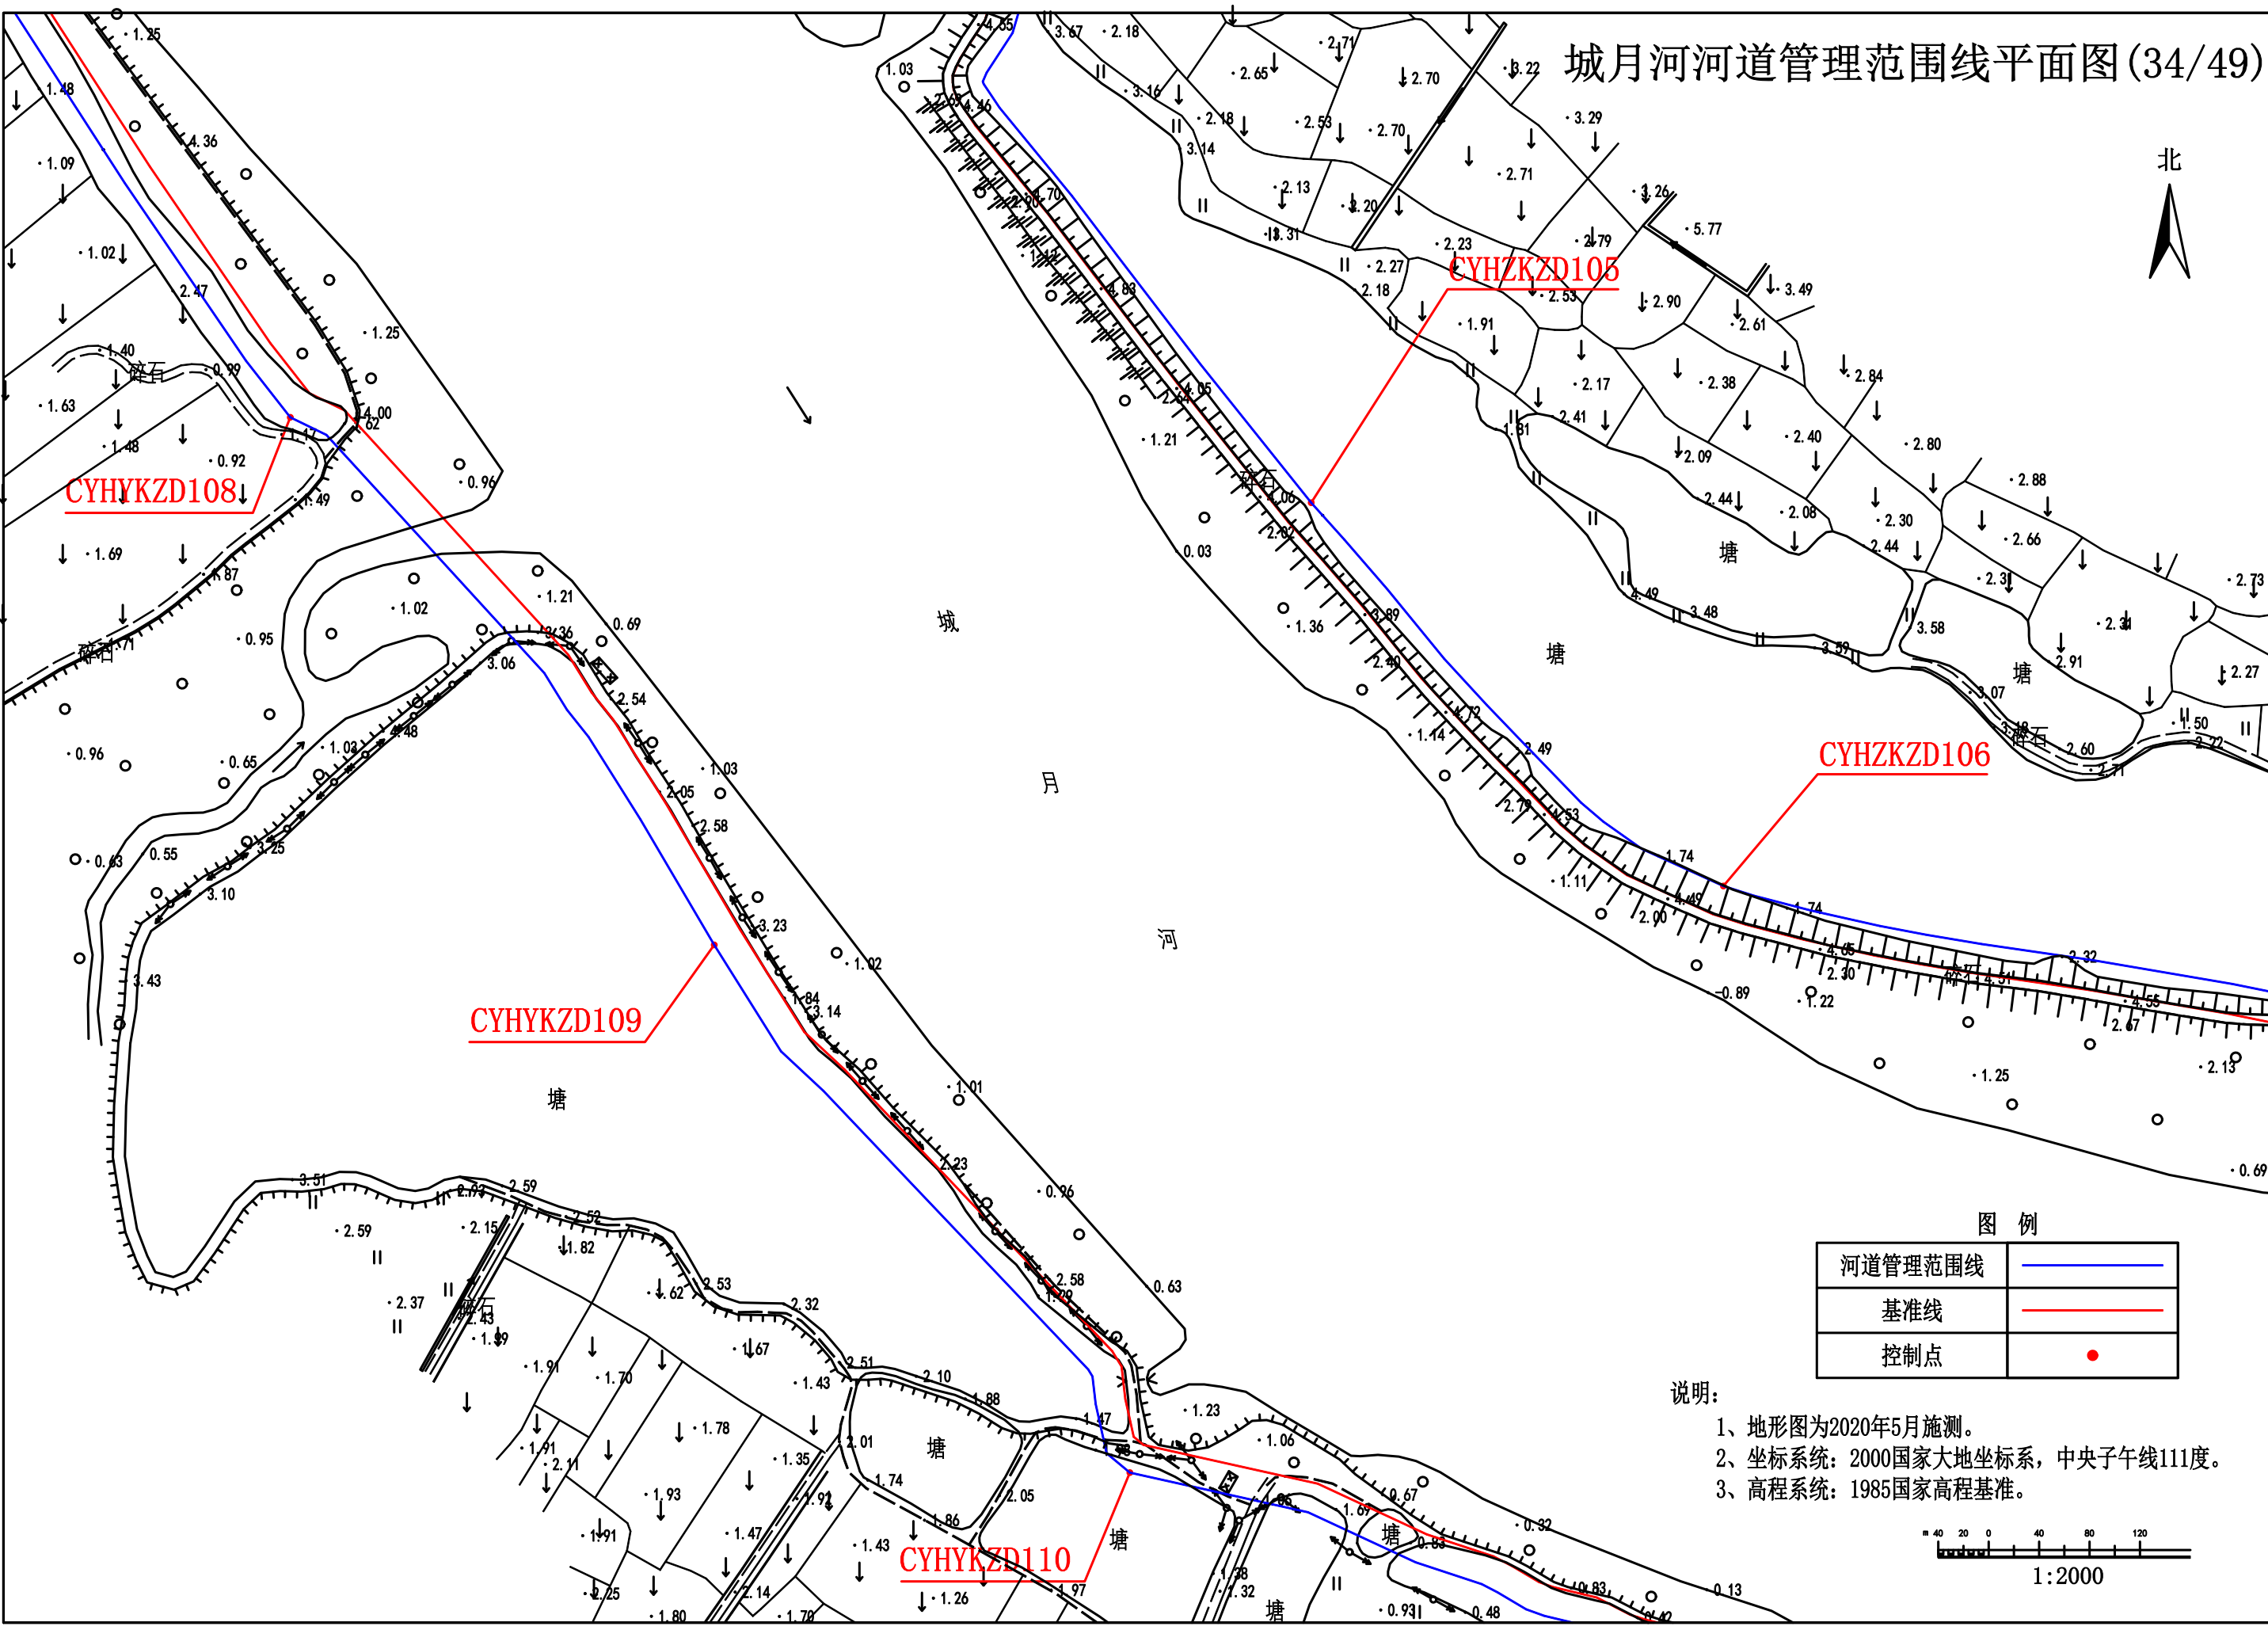


图例

|         |  |
|---------|--|
| 河道管理范围线 |  |
| 基准线     |  |
| 控制点     |  |

说明:

- 1、地形图为2020年5月施测。
- 2、坐标系统: 2000国家大地坐标系, 中央子午线111度。
- 3、高程系统: 1985国家高程基准。

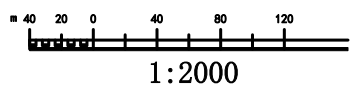





城月河河道管理范围线平面图(35/49)

图例

|         |  |
|---------|--|
| 河道管理范围线 |  |
| 基准线     |  |
| 控制点     |  |


说明:

- 1、地形图为2020年5月施测。
- 2、坐标系统: 2000国家大地坐标系, 中央子午线111度。
- 3、高程系统: 1985国家高程基准。

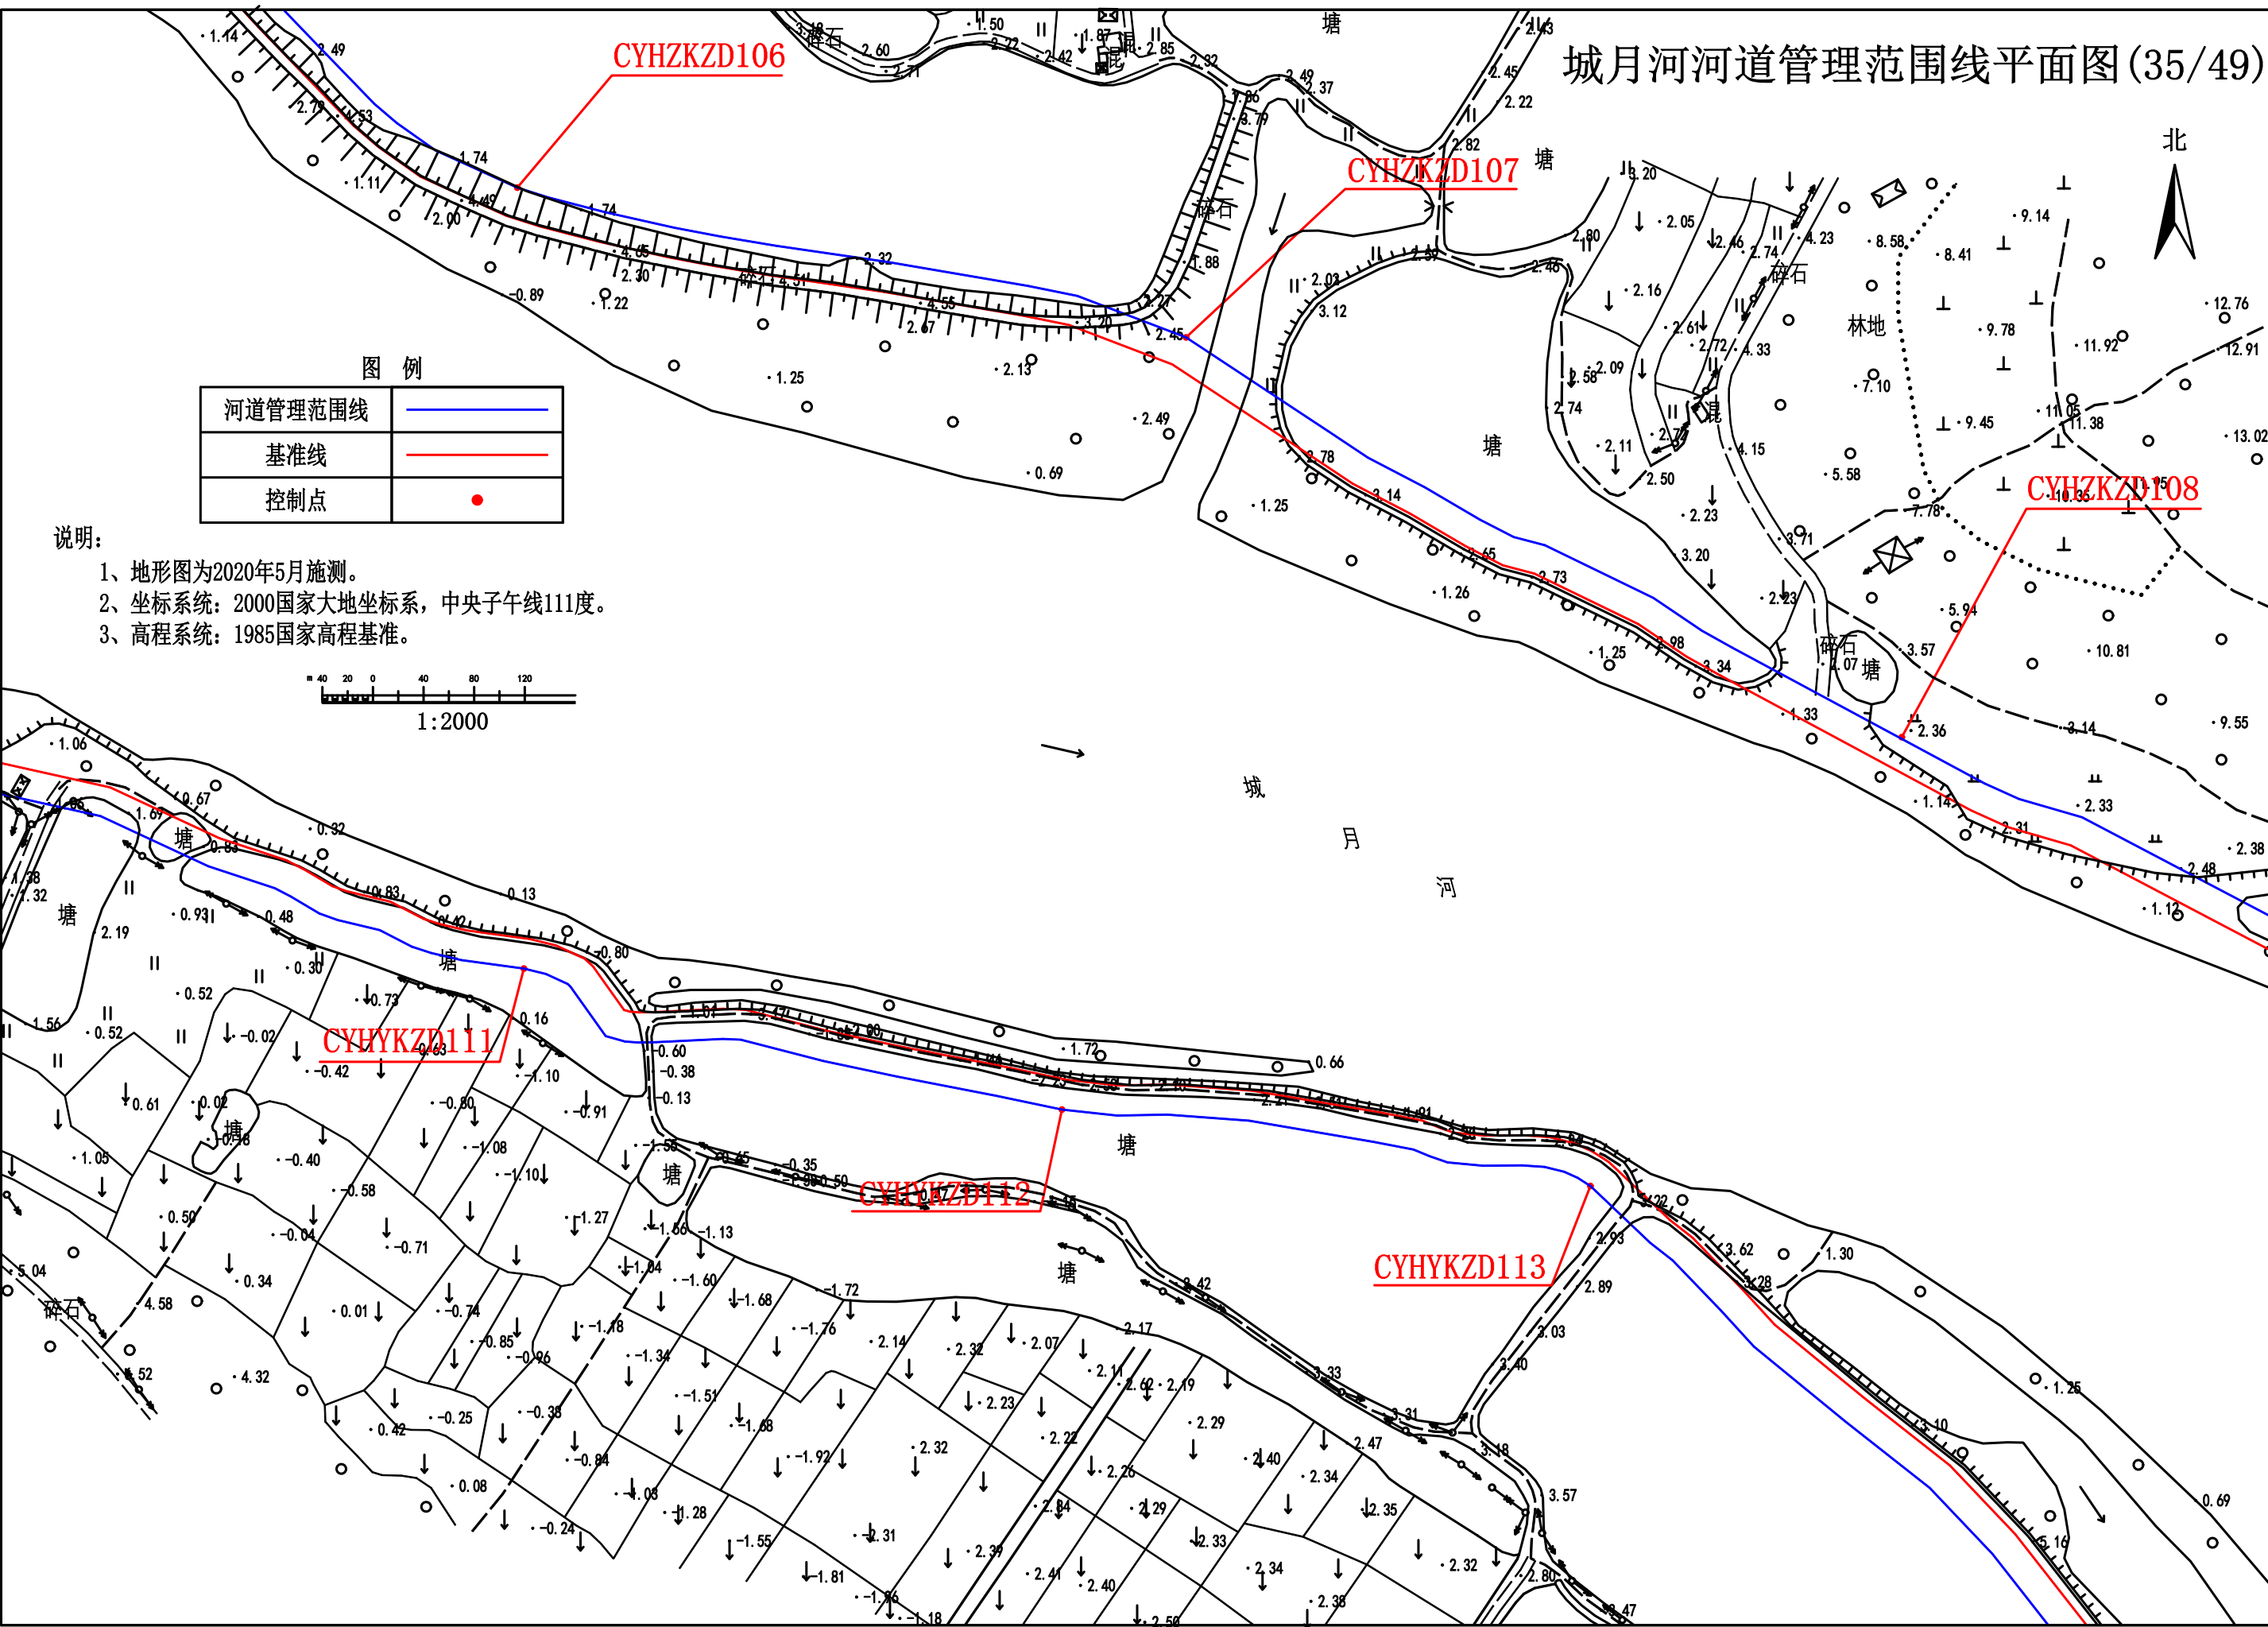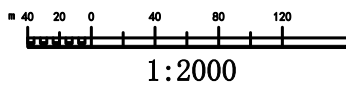

城月河河道管理范围线平面图(36/49)

北

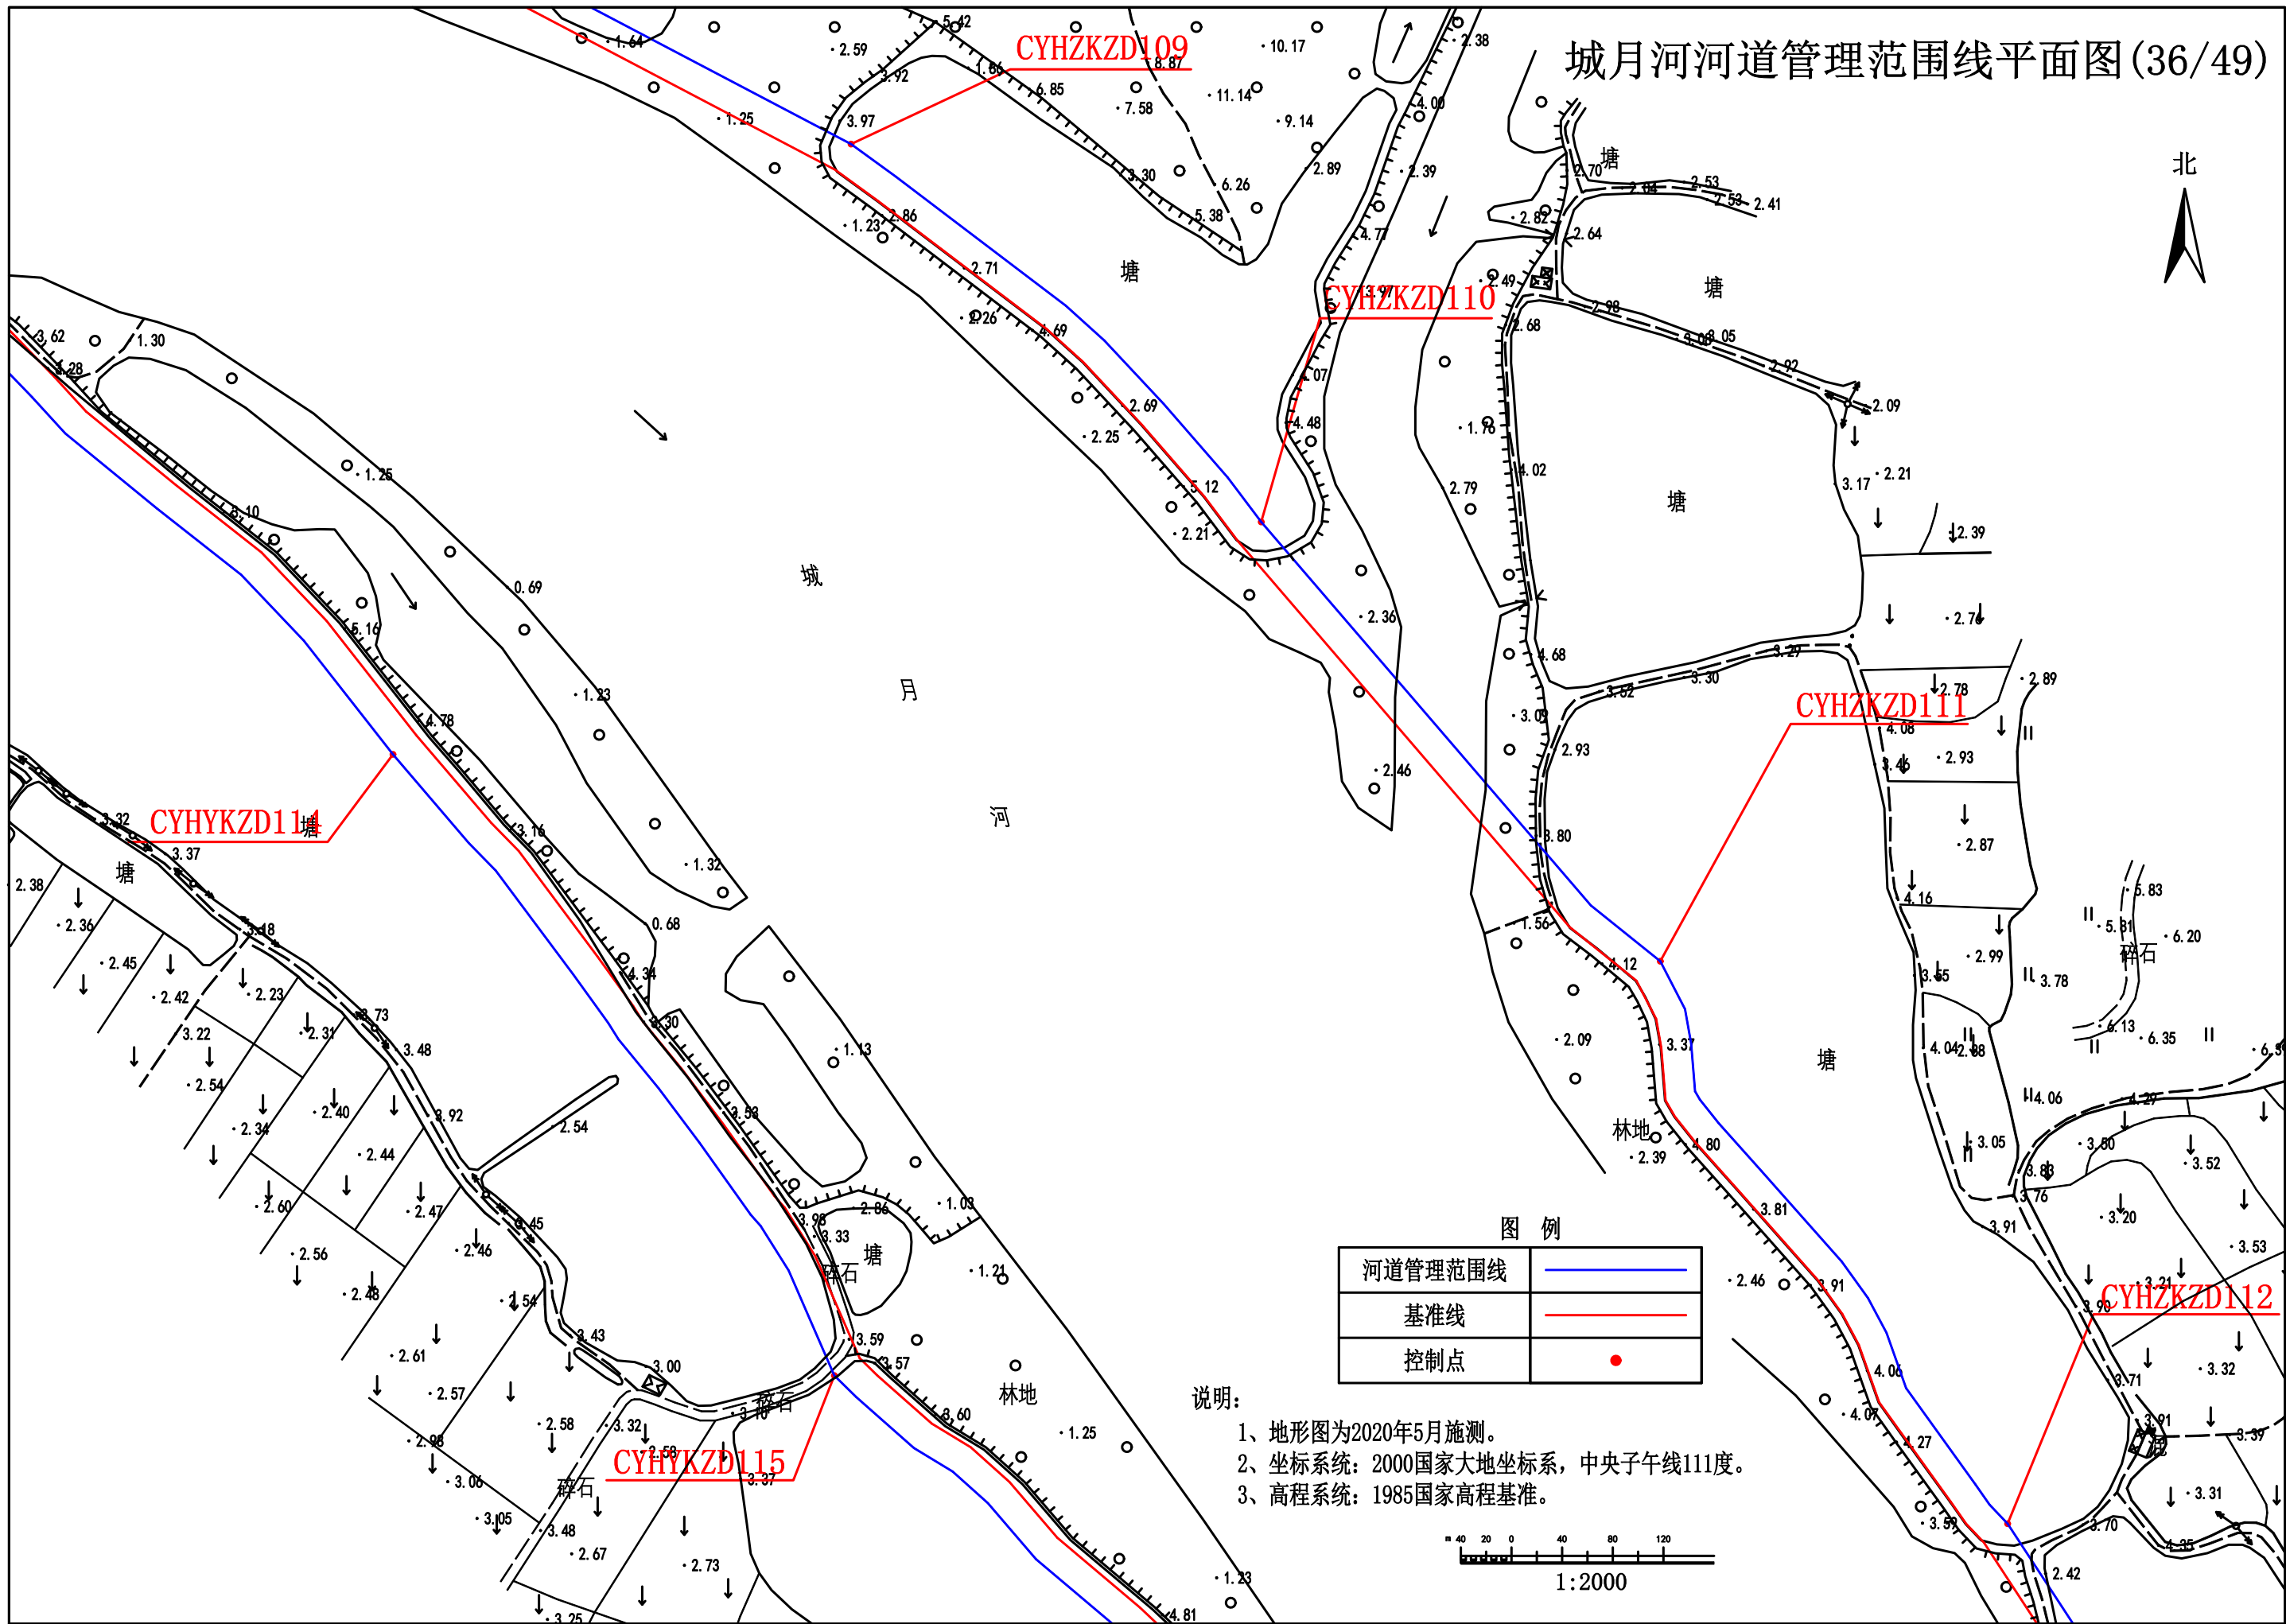

城月河河道管理范围线平面图(37/49)



土扎村

CYHZKZD112

CYHZKZD113

CYHYKZD116


CYHYKZD117

CYHZKZD114

CYHYKZD118


| 图 例     |  |
|---------|--|
| 河道管理范围线 |  |
| 基准线     |  |
| 控制点     |  |

- 说明:
- 1、地形图为2020年5月施测。
  - 2、坐标系统: 2000国家大地坐标系, 中央子午线111度。
  - 3、高程系统: 1985国家高程基准。

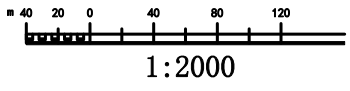



城月河河道管理范围线平面图(38/49)

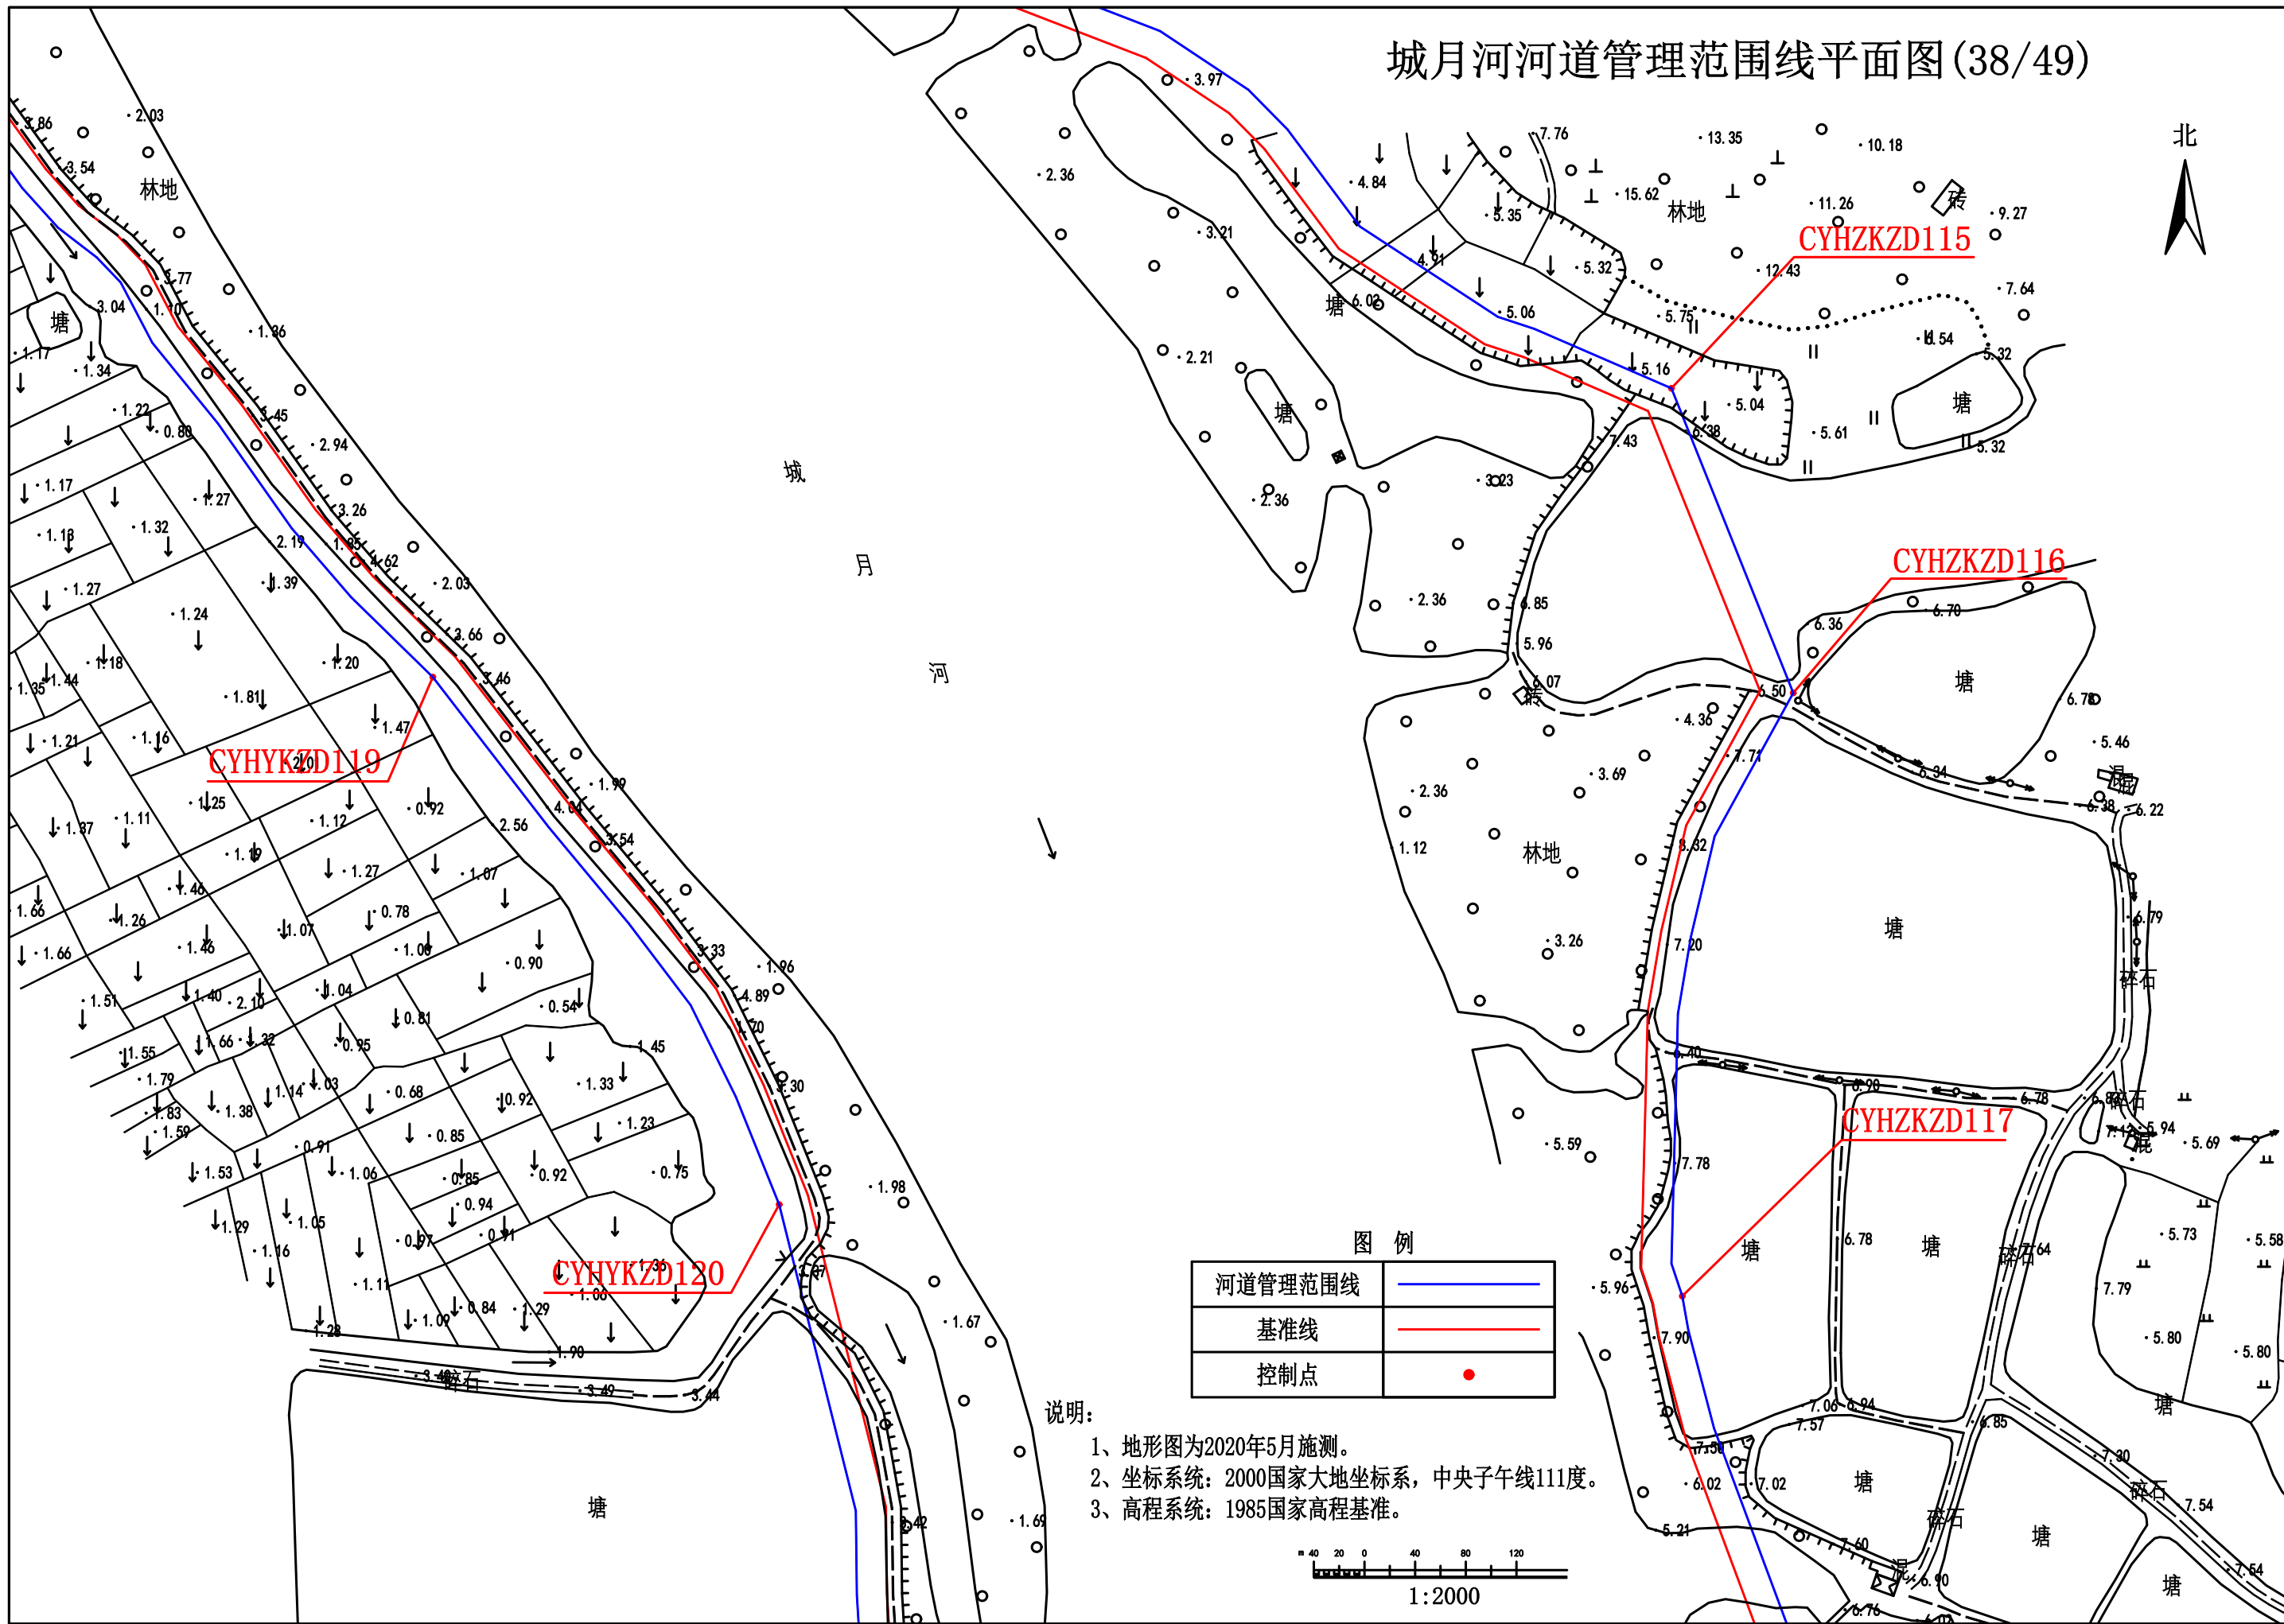

城月河河道管理范围线平面图(39/49)


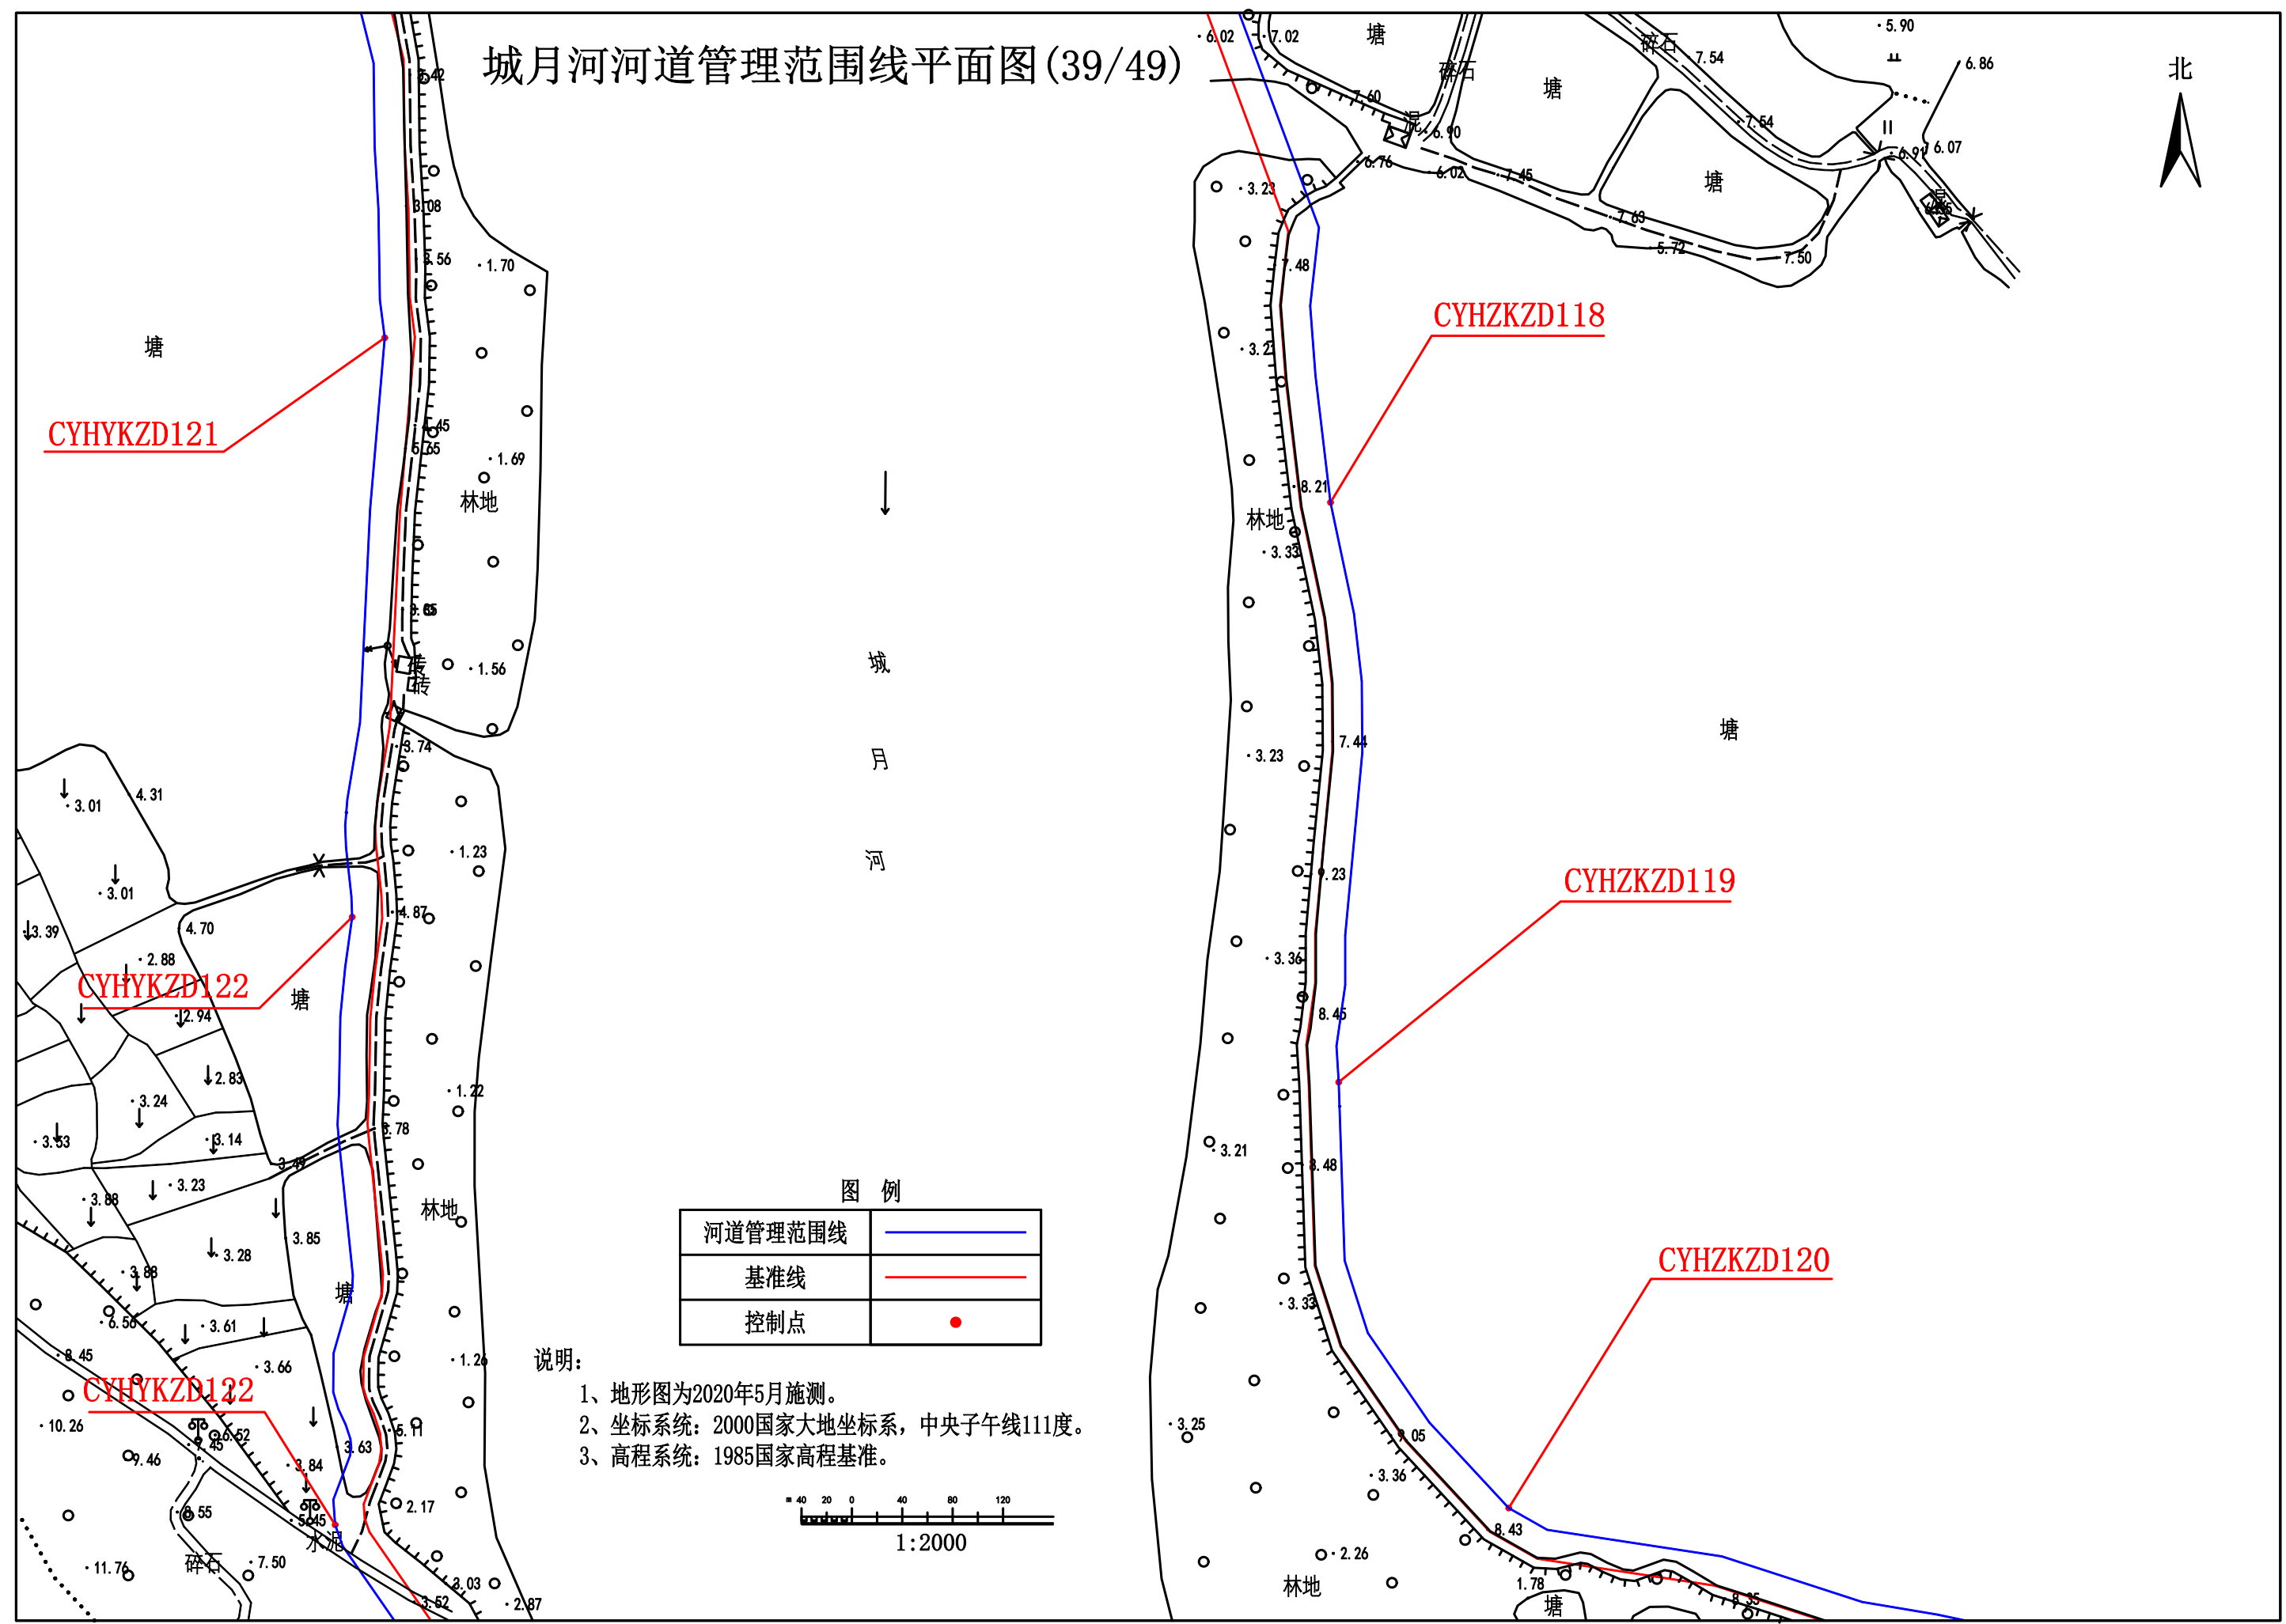


图 例

|         |  |
|---------|--|
| 河道管理范围线 |  |
| 基准线     |  |
| 控制点     |  |

- 说明:
- 1、地形图为2020年5月施测。
  - 2、坐标系统: 2000国家大地坐标系, 中央子午线111度。
  - 3、高程系统: 1985国家高程基准。

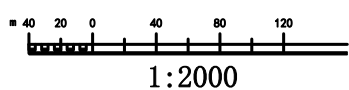

城月河河道管理范围线平面图(40/49)



CYHZKZD120

CYHZKZD121

CYHYKZD123

CYHYKZD124


CYHYKZD125

CYHYKZD126


图 例

|         |  |
|---------|--|
| 河道管理范围线 |  |
| 基准线     |  |
| 控制点     |  |

- 说明:
- 1、地形图为2020年5月施测。
  - 2、坐标系统: 2000国家大地坐标系, 中央子午线111度。
  - 3、高程系统: 1985国家高程基准。

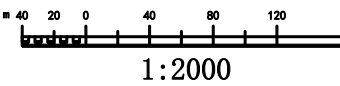




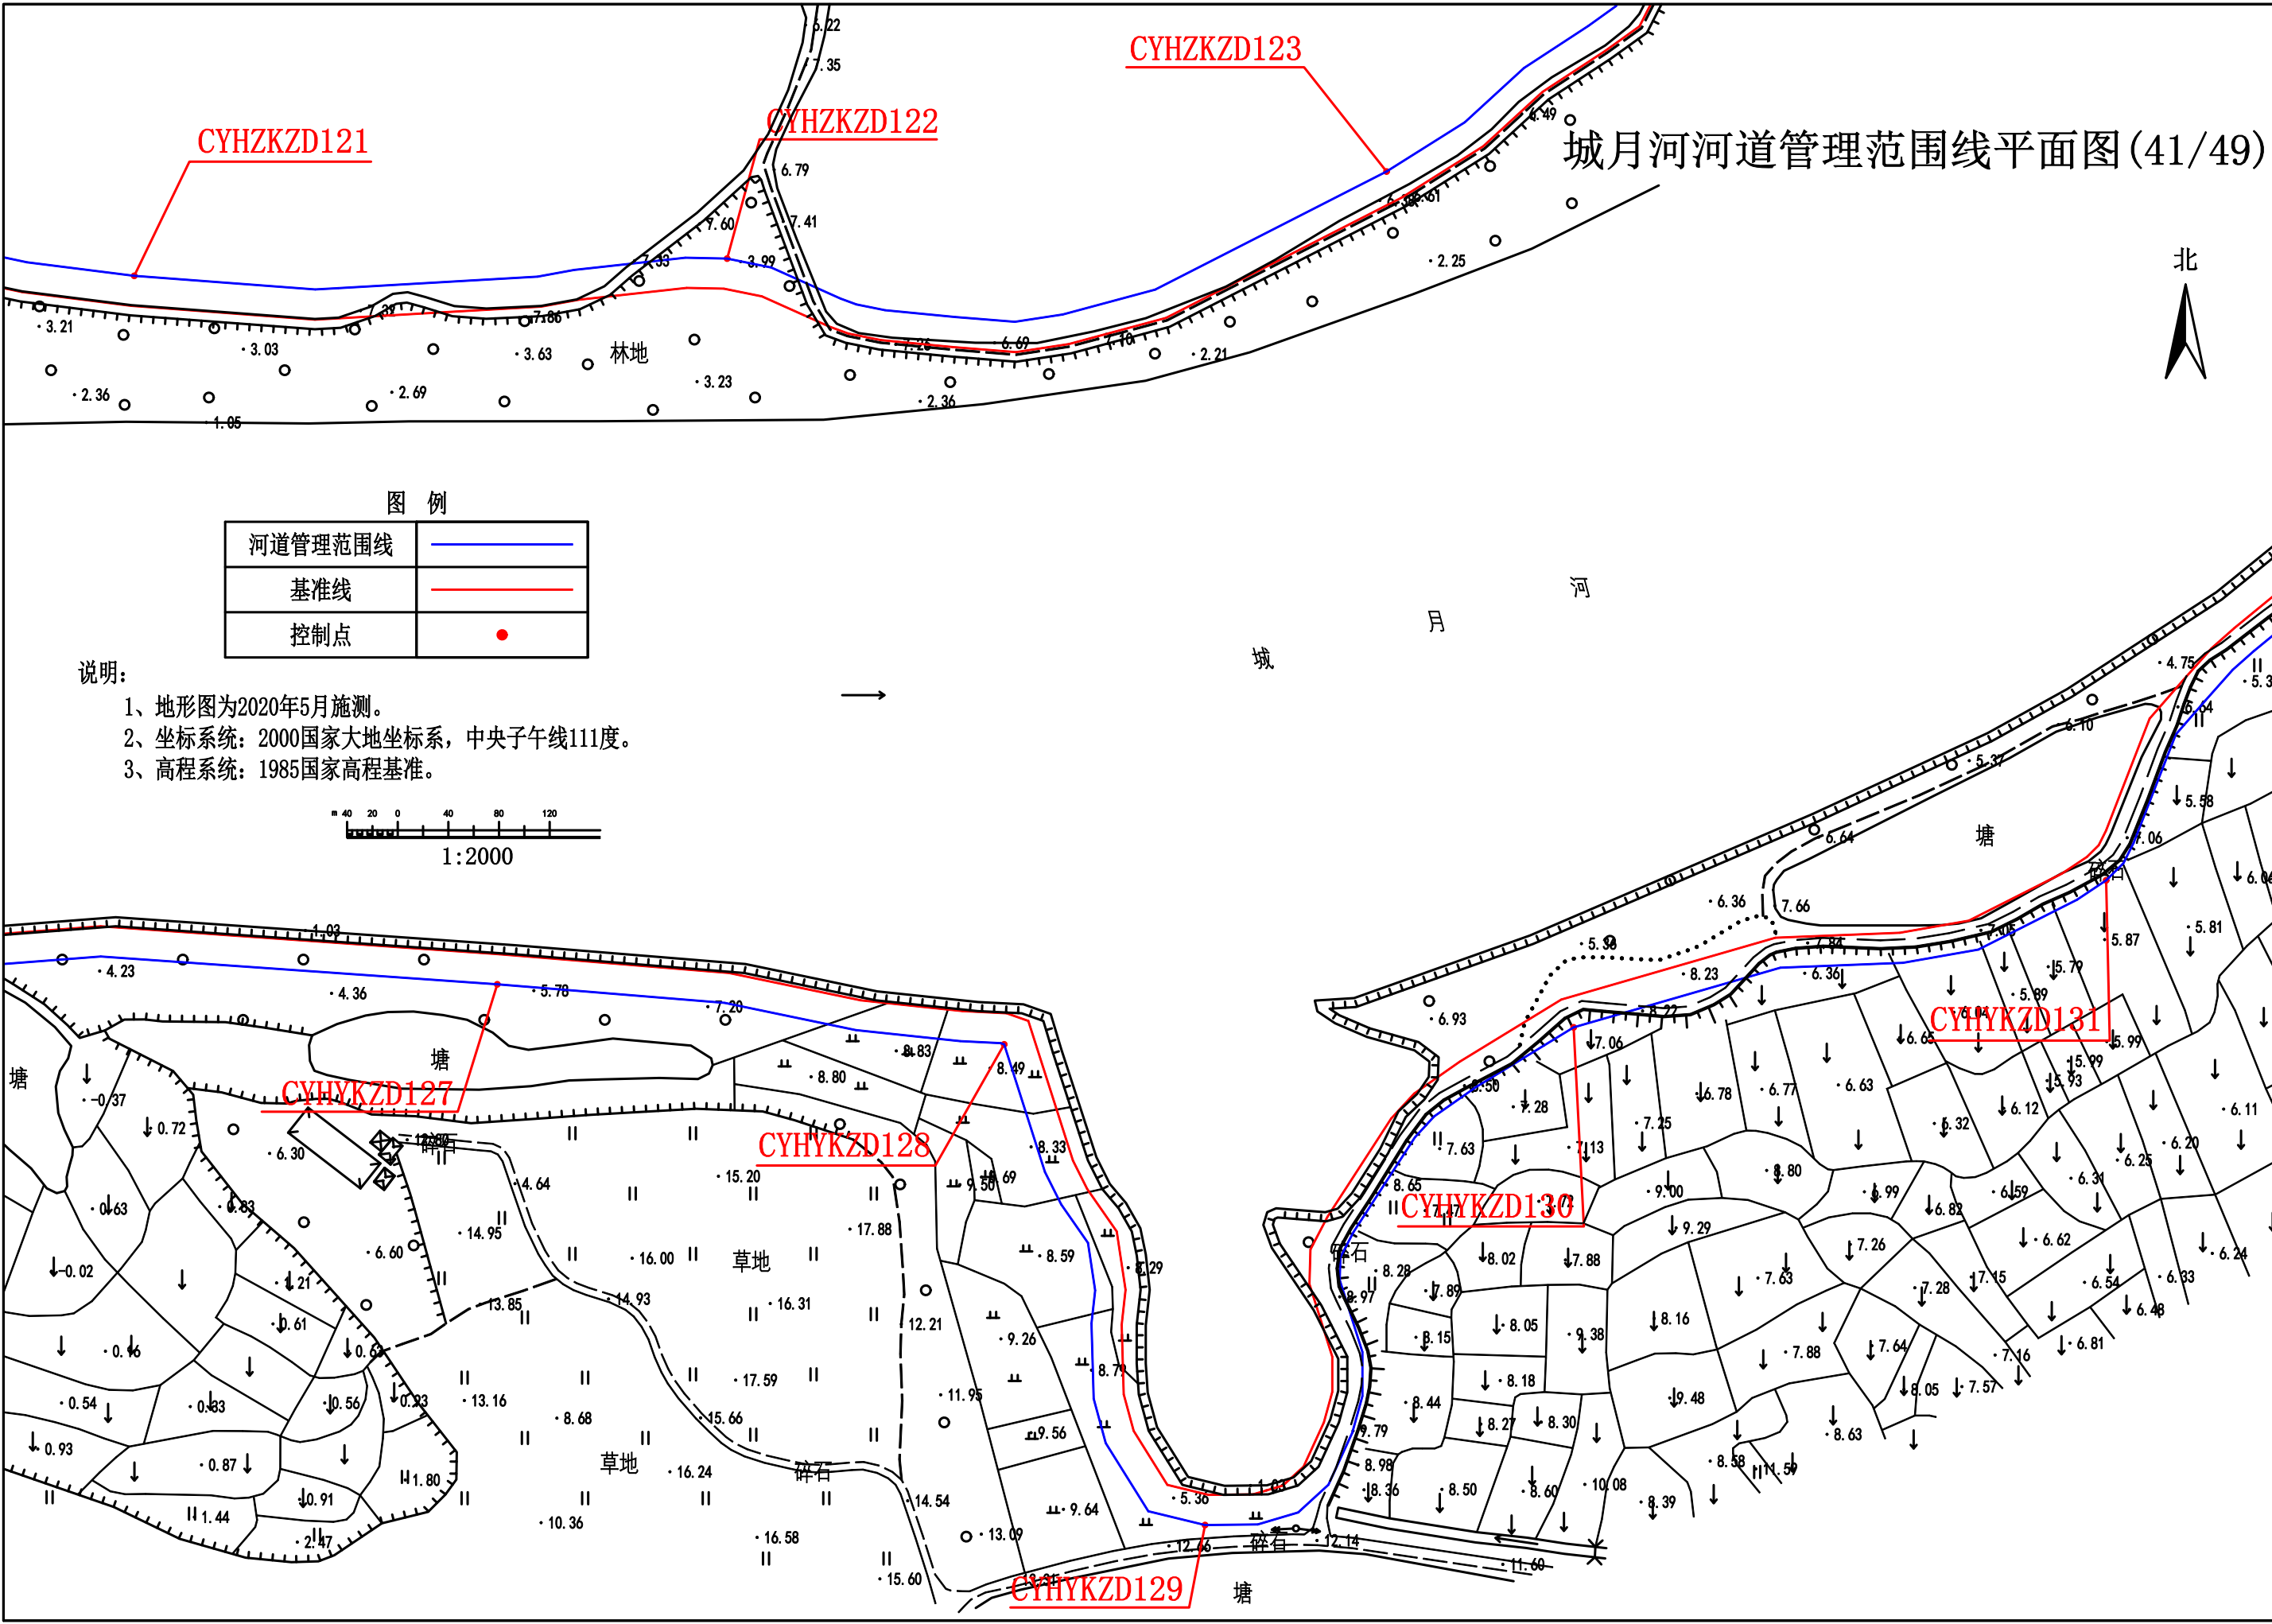

城月河河道管理范围线平面图(42/49)

渡头村

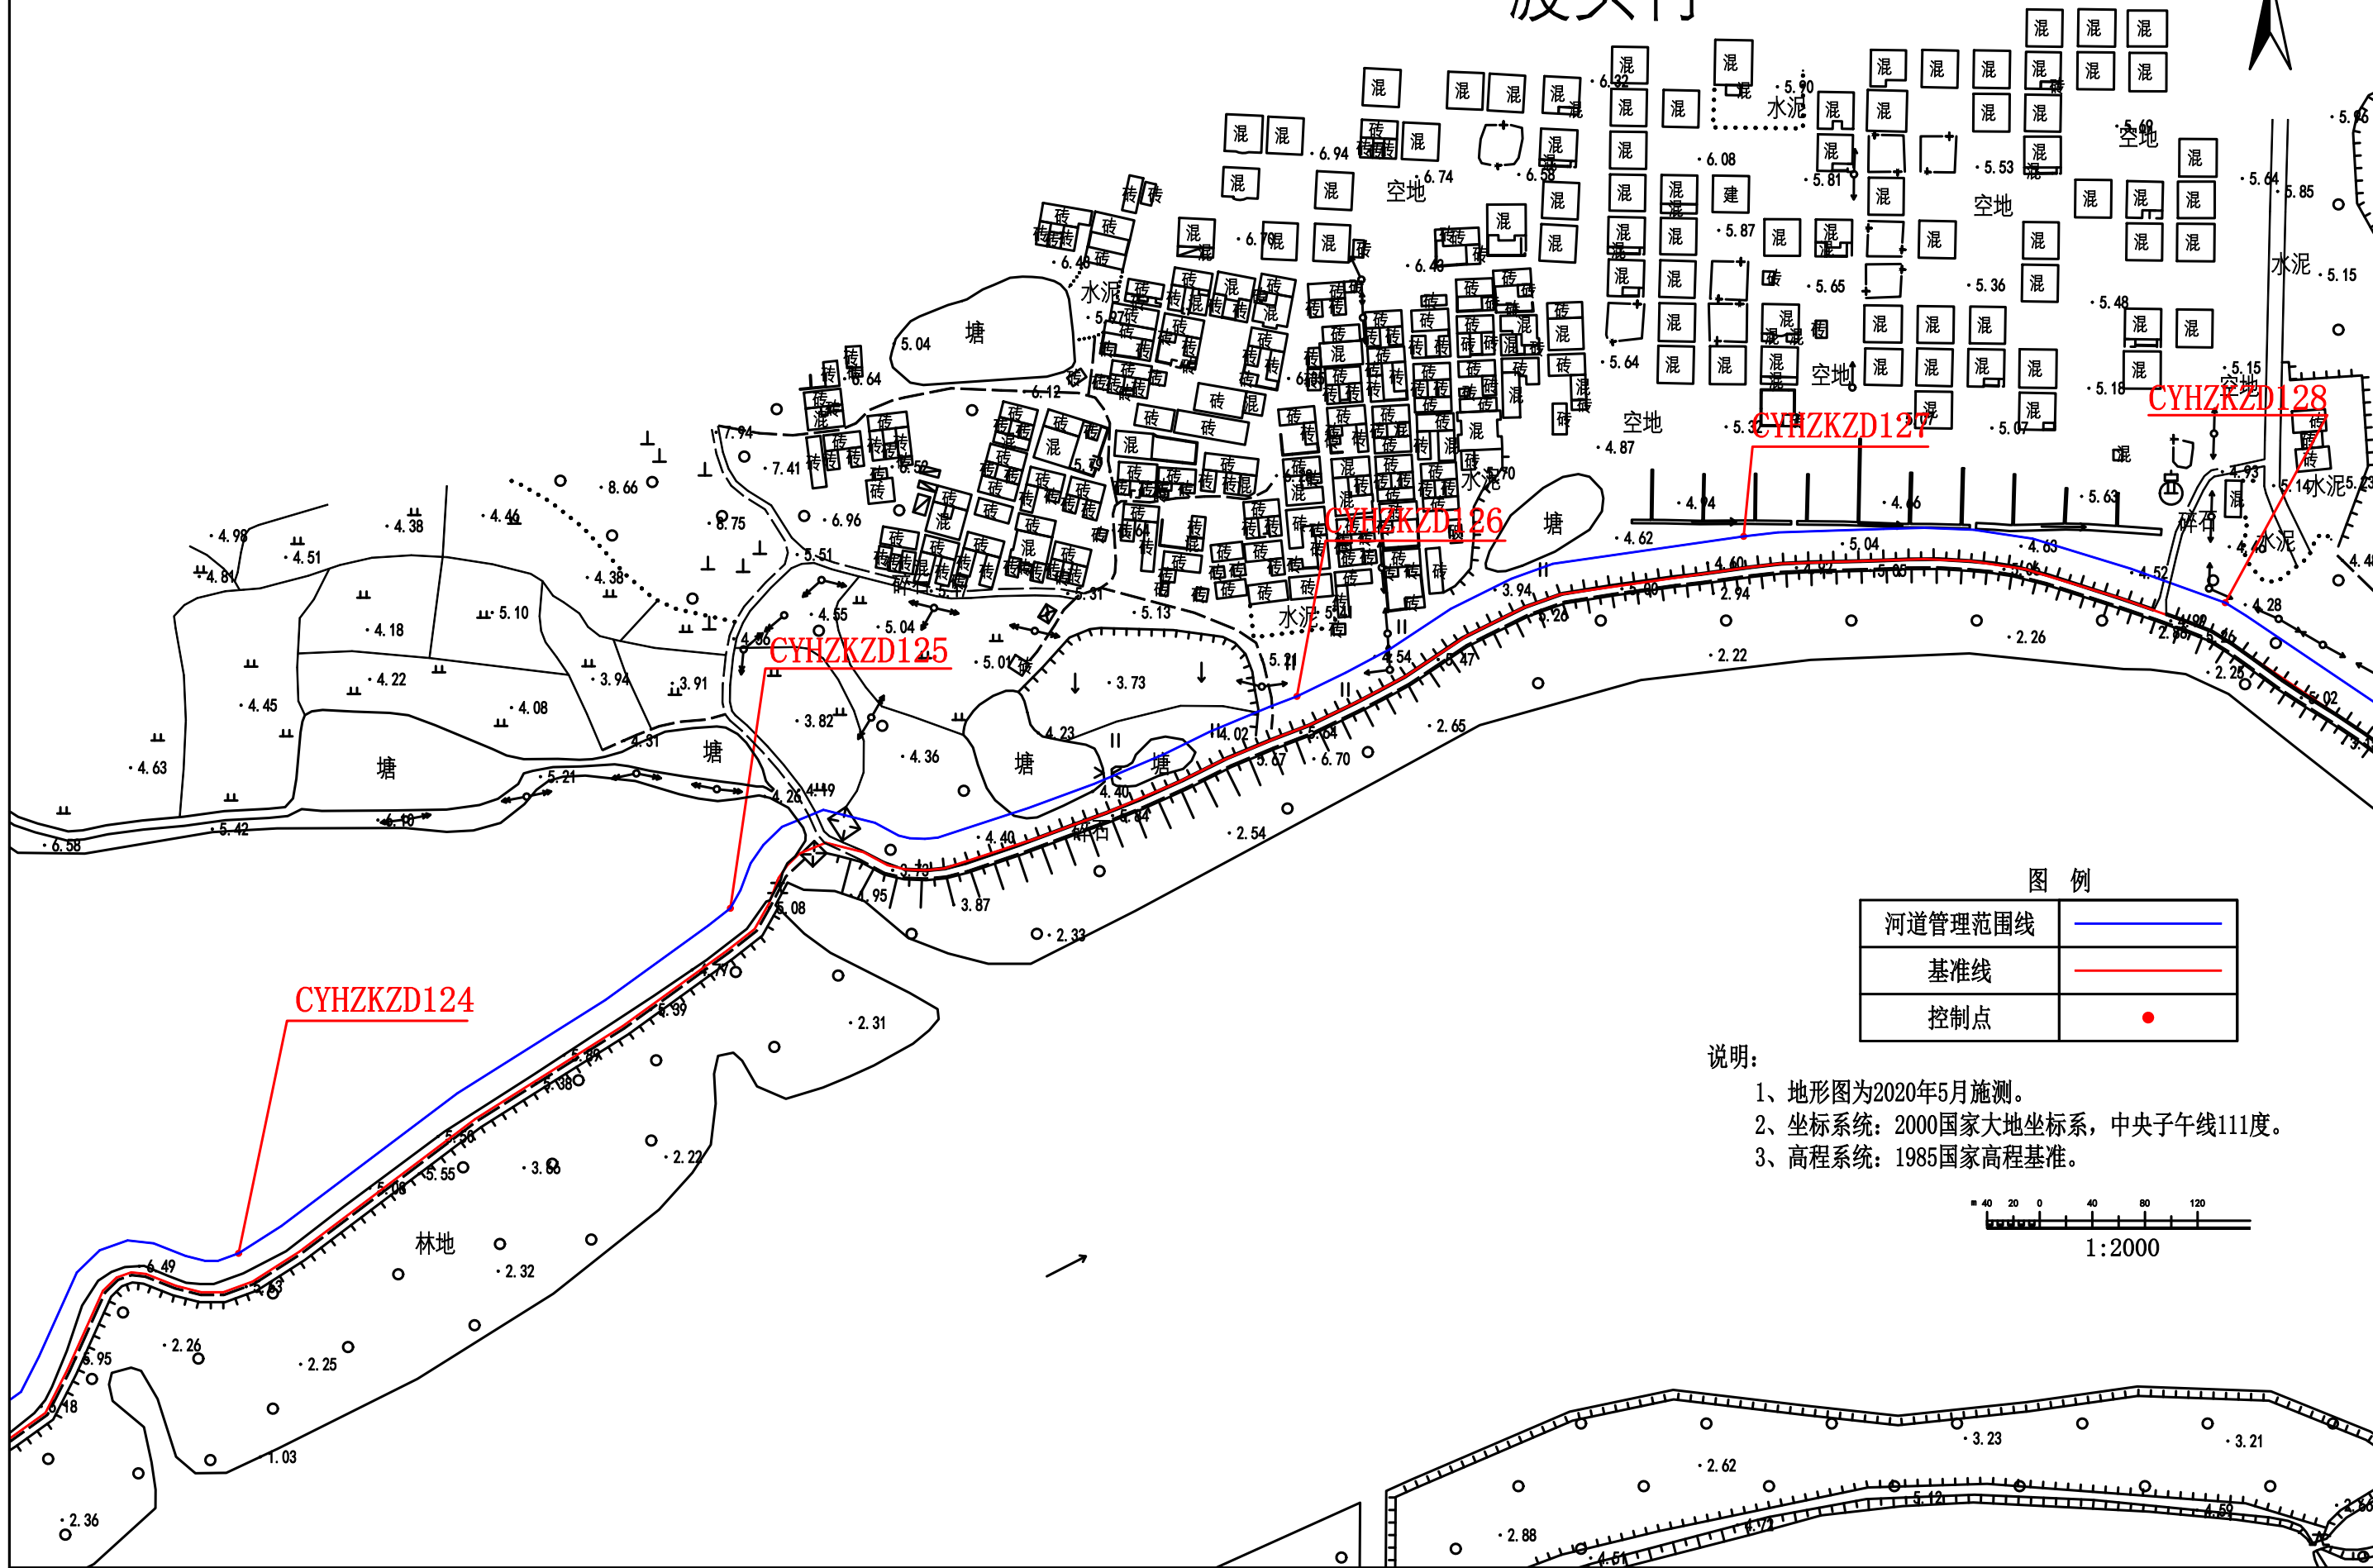


图例


|         |  |
|---------|--|
| 河道管理范围线 |  |
| 基准线     |  |
| 控制点     |  |

说明:

- 1、地形图为2020年5月施测。
- 2、坐标系统: 2000国家大地坐标系, 中央子午线111度。
- 3、高程系统: 1985国家高程基准。

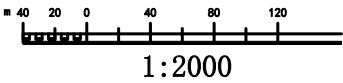


城月河河道管理范围线平面图(43/49)

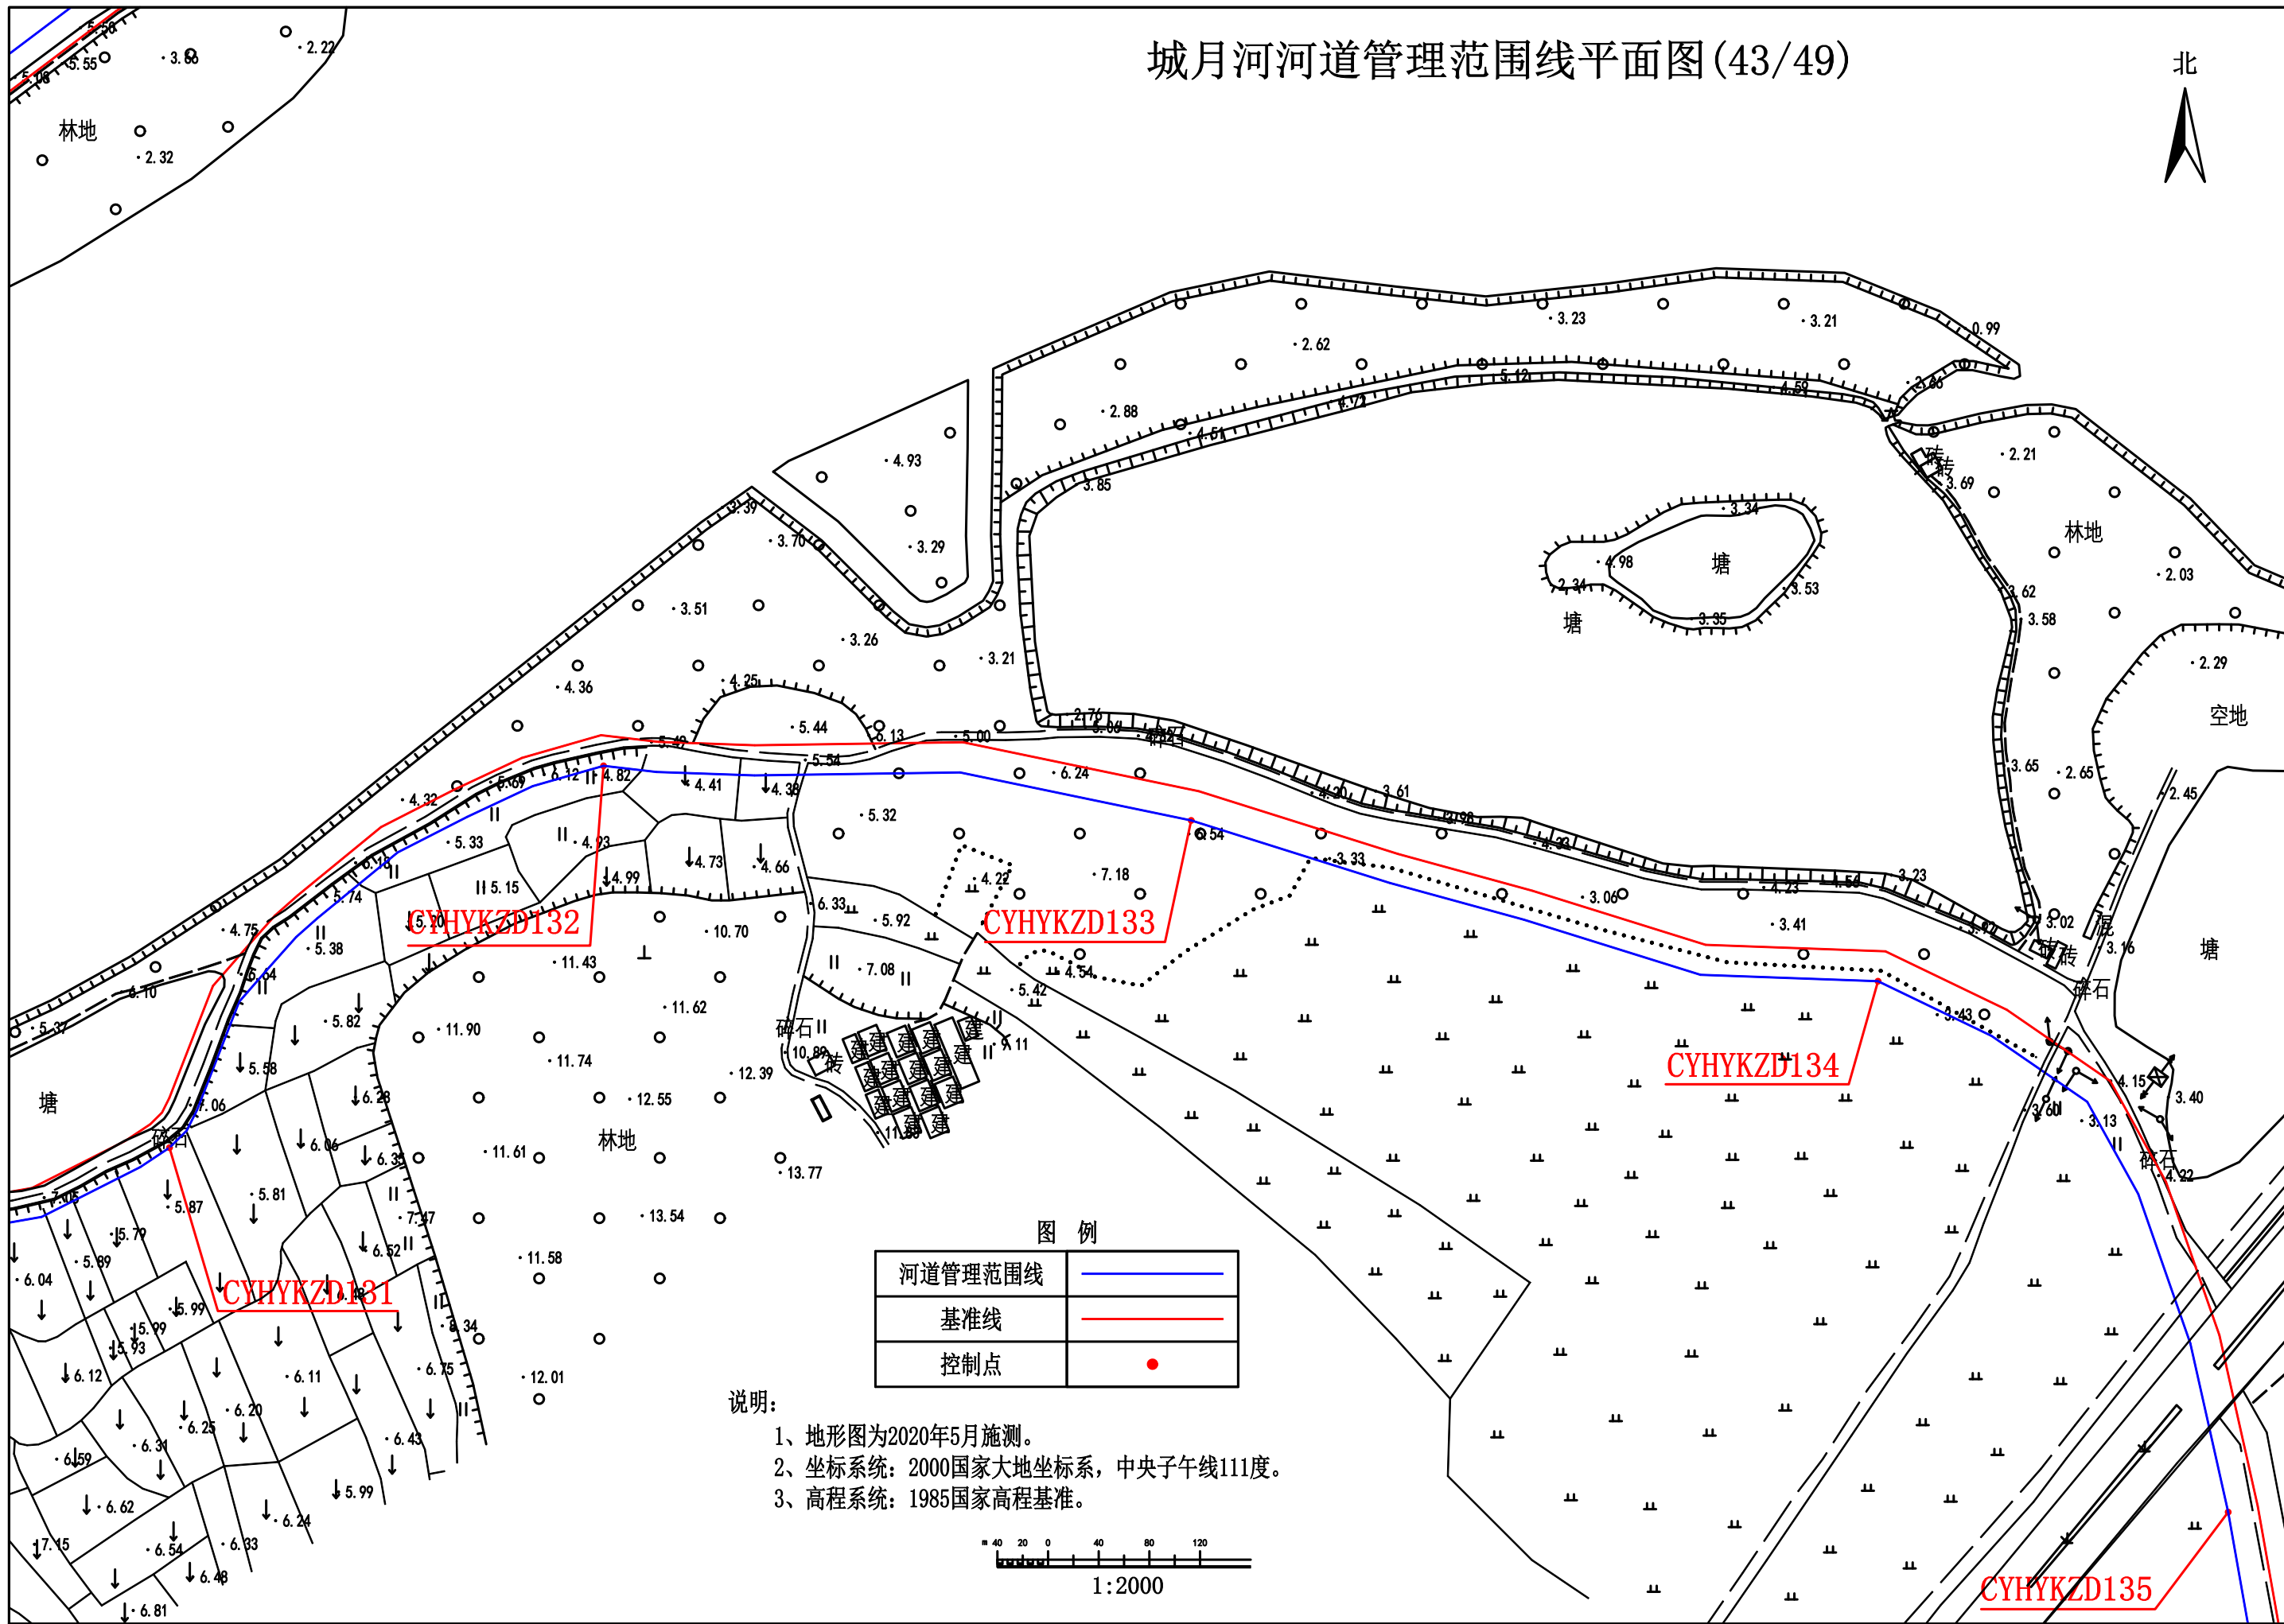



## 北

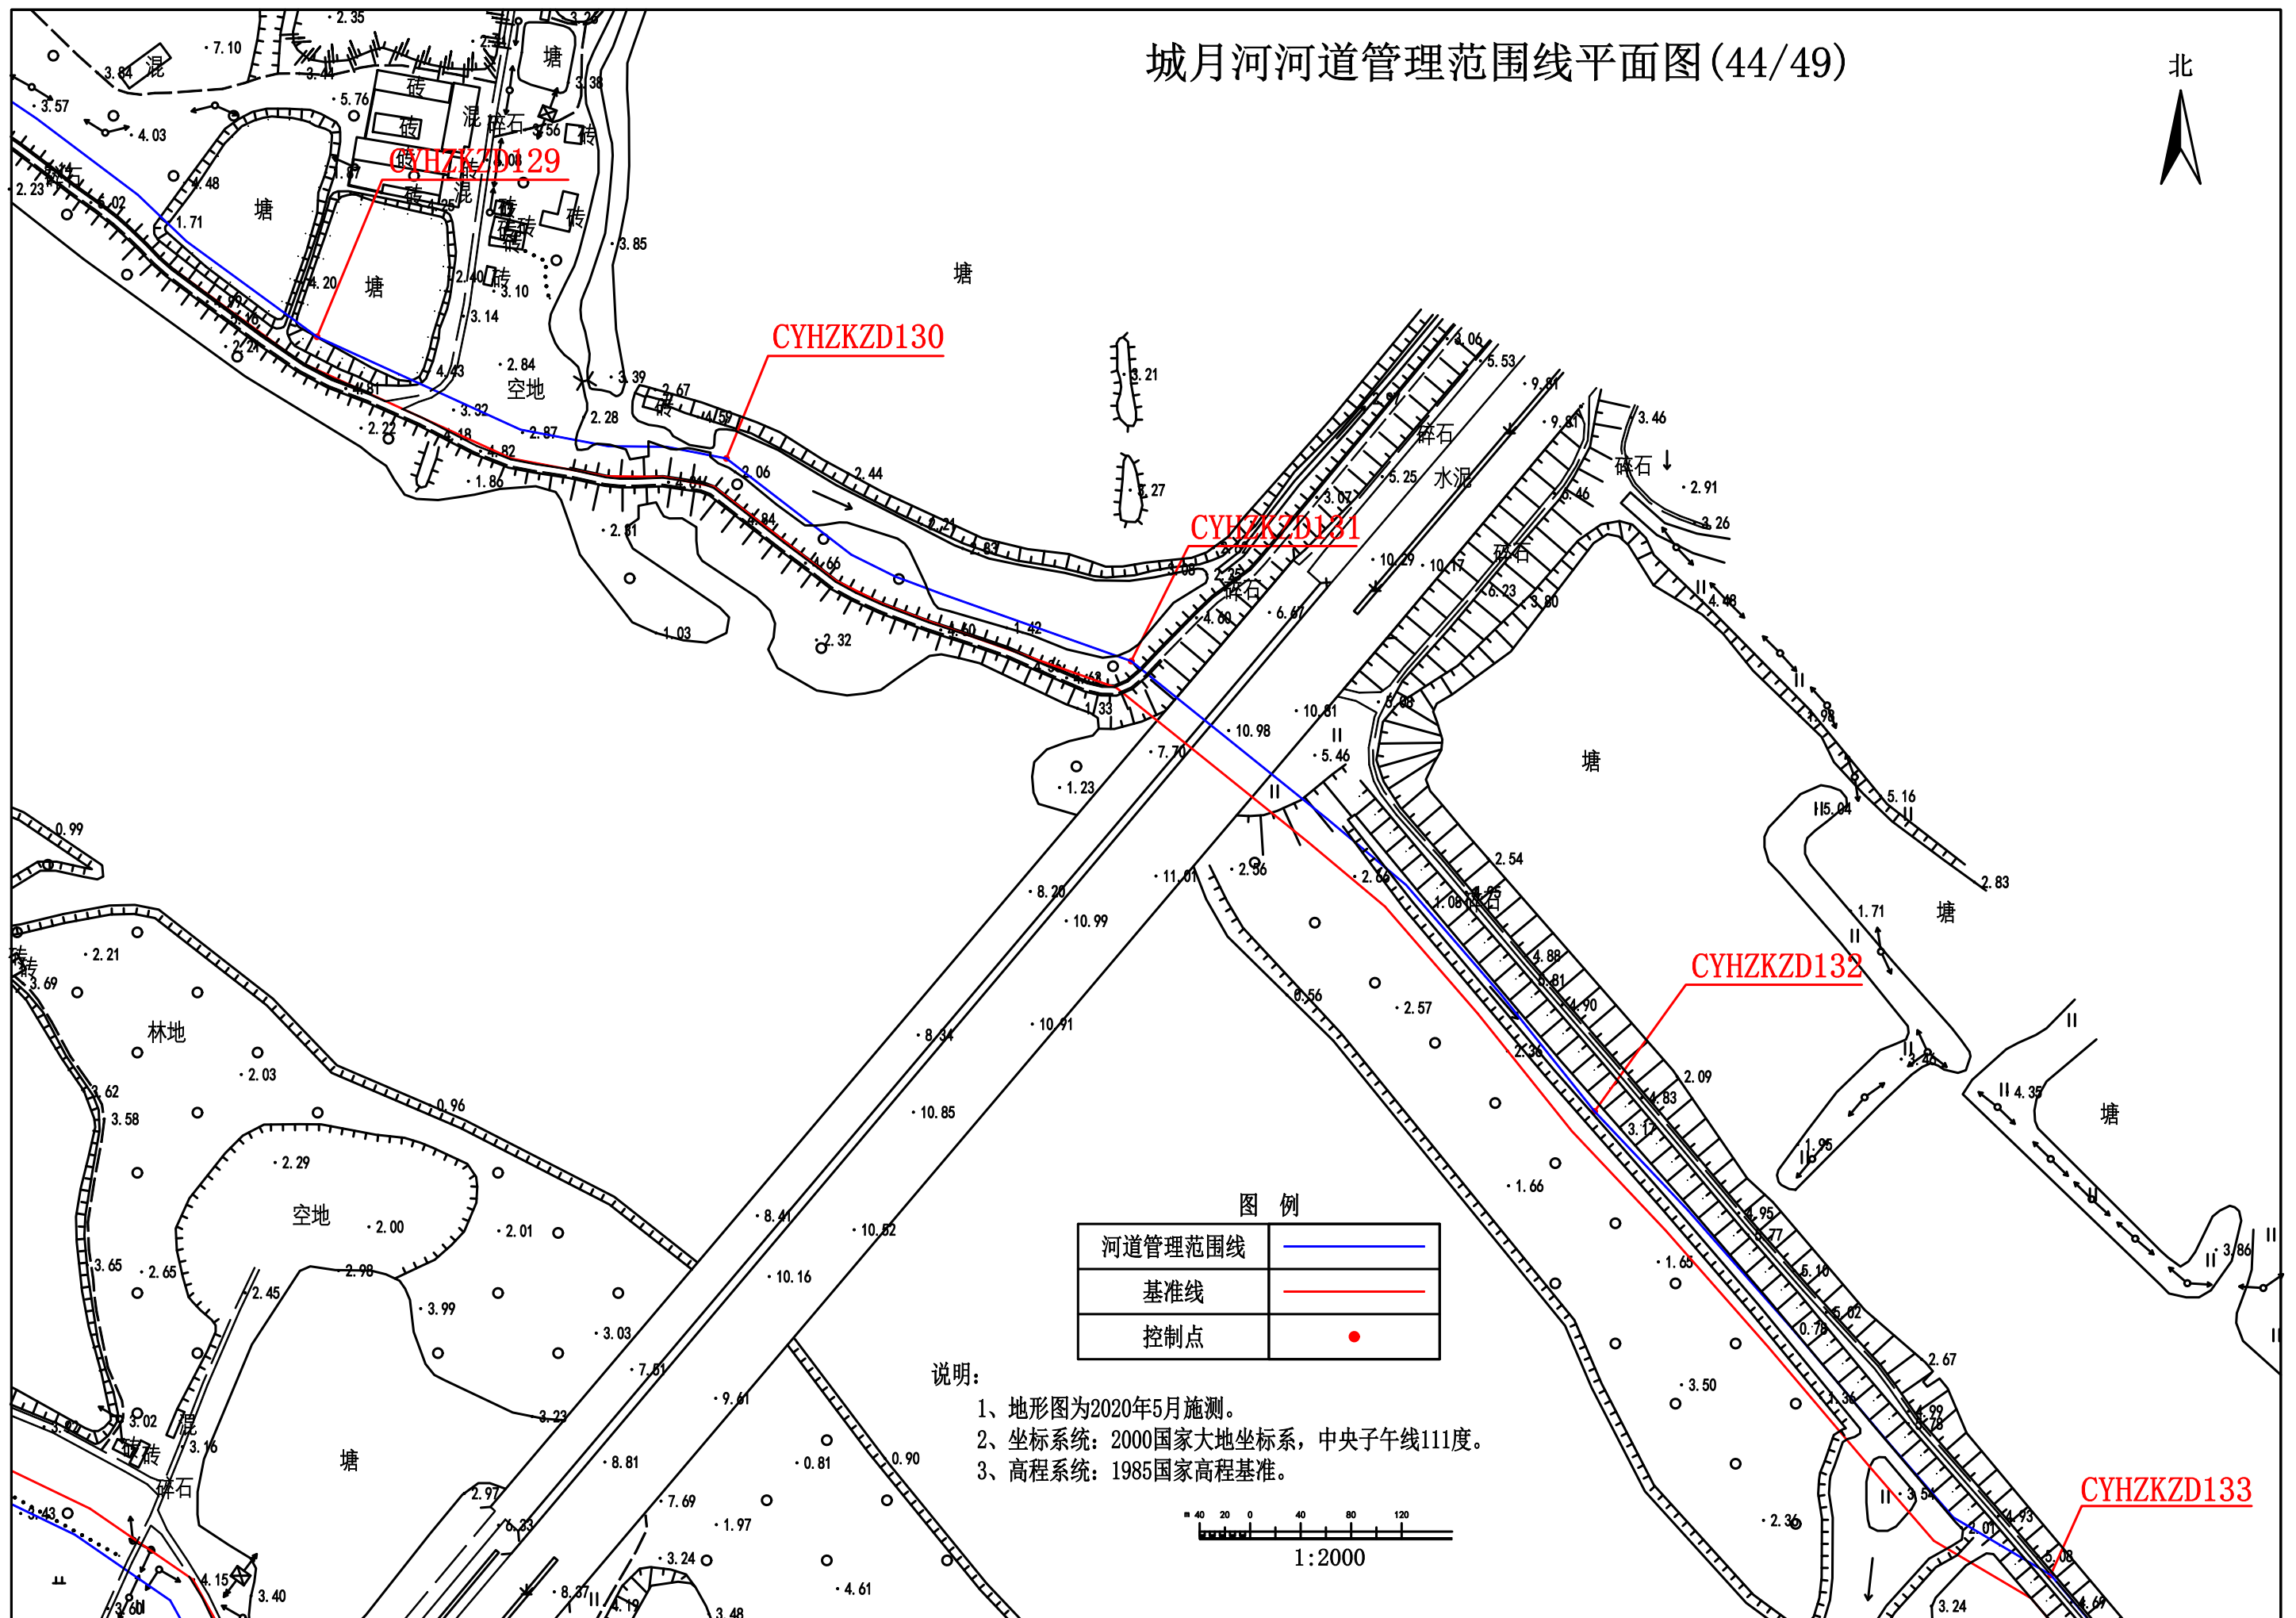

城月河河道管理范围线平面图(45/49)

北



城

月

河

塘

塘

林地

CYHYKZD135

CYHYKZD136


CYHYKZD137

图例

|         |  |
|---------|--|
| 河道管理范围线 |  |
| 基准线     |  |
| 控制点     |  |


说明:

- 1、地形图为2020年5月施测。
- 2、坐标系统: 2000国家大地坐标系, 中央子午线111度。
- 3、高程系统: 1985国家高程基准。

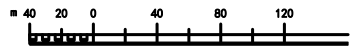


1:2000

### 城月河河道管理范围线平面图(46/49)

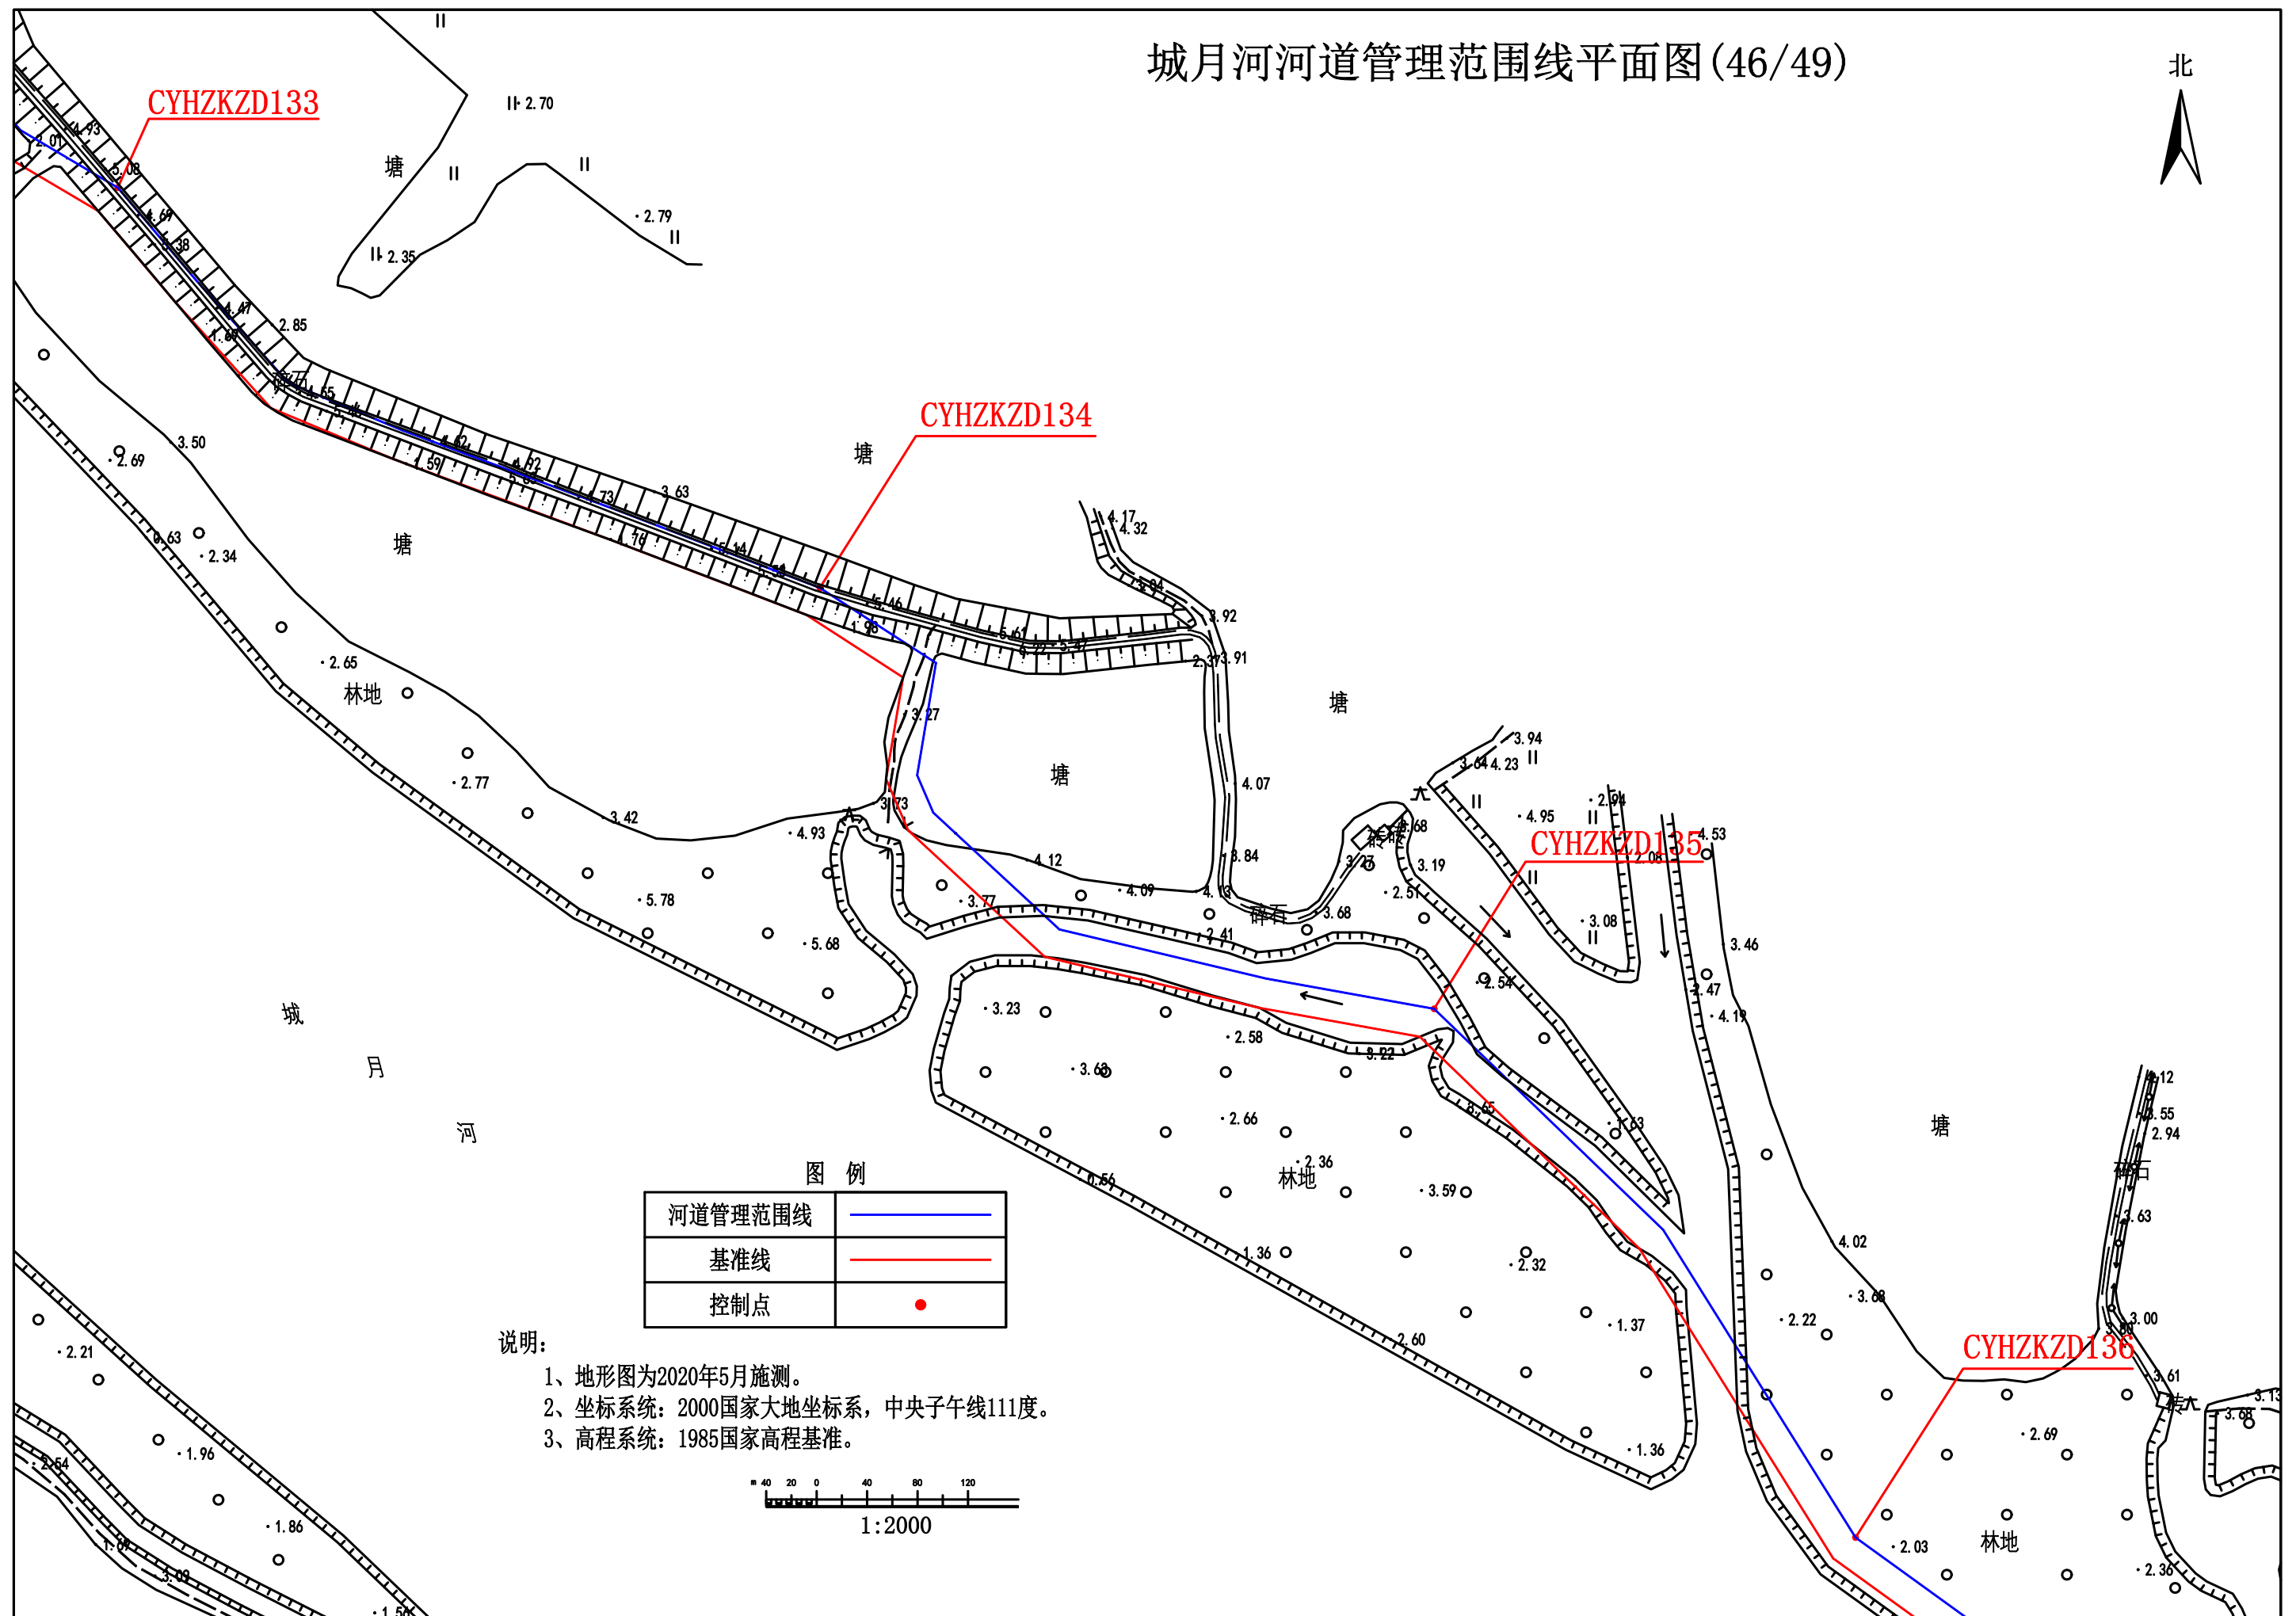




城月河河道管理范围线平面图(47/49)

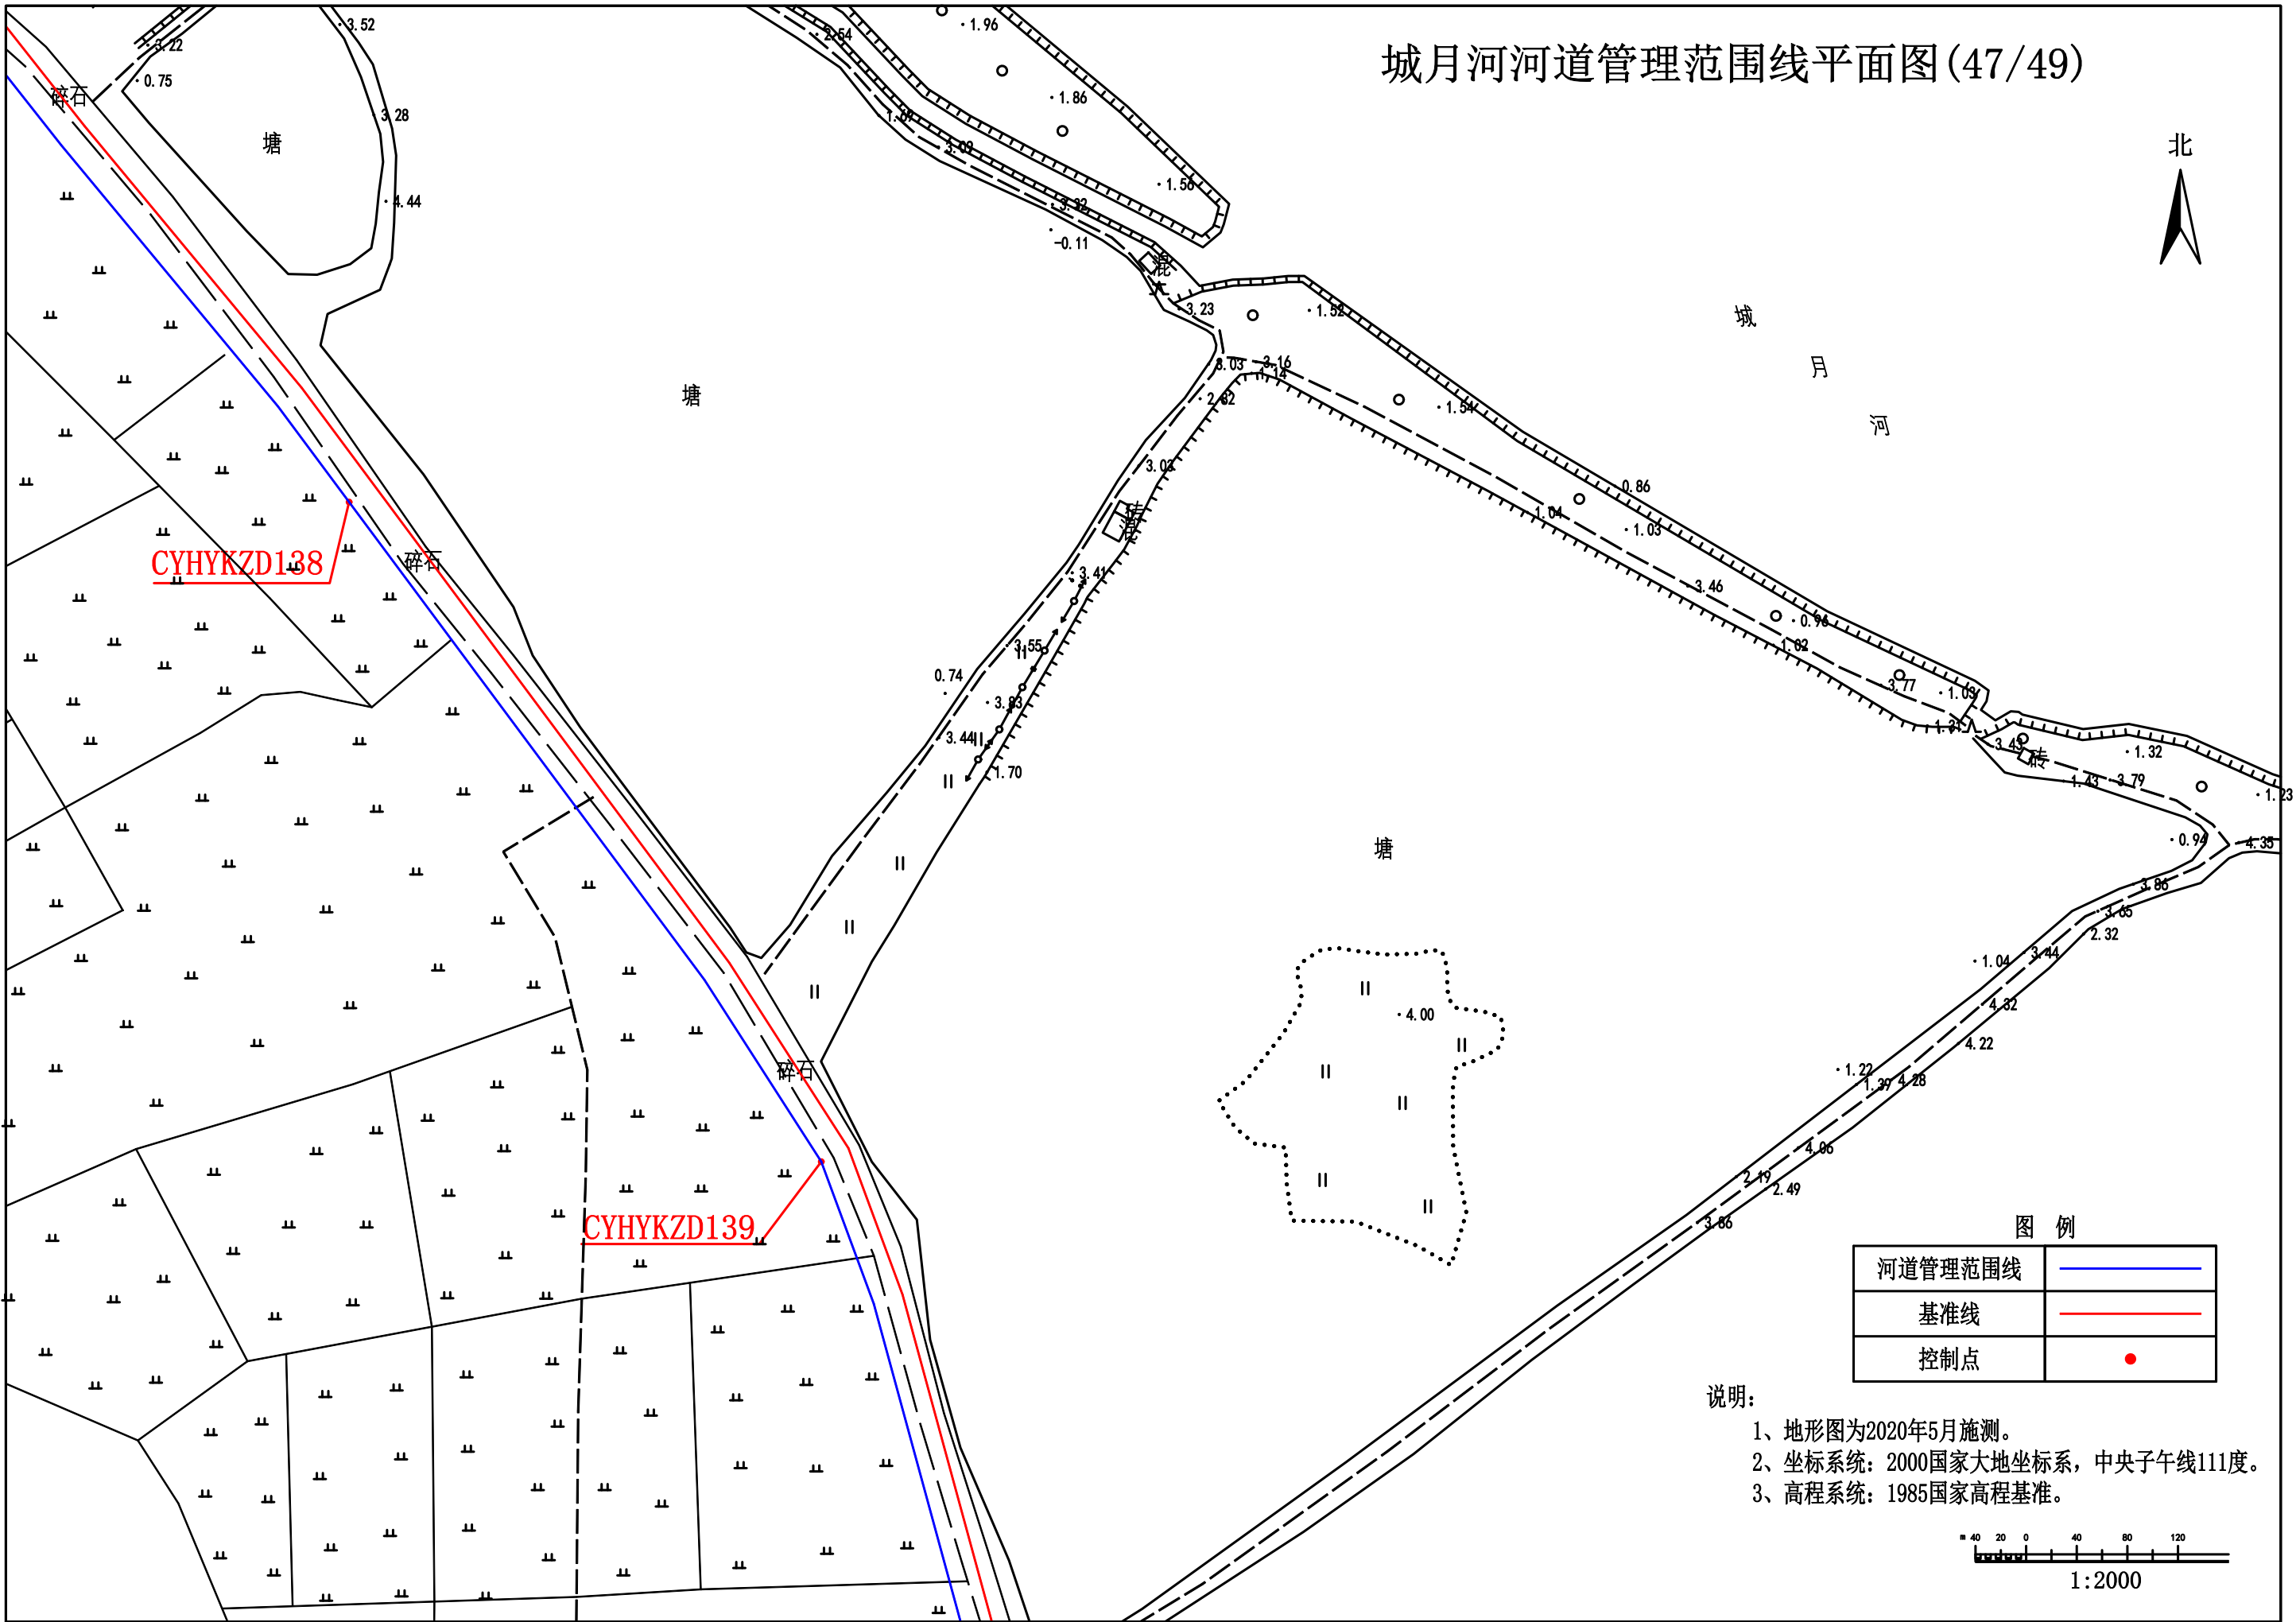


| 图 例     |  |
|---------|--|
| 河道管理范围线 |  |
| 基准线     |  |
| 控制点     |  |

- 说明：
- 1、地形图为2020年5月施测。
  - 2、坐标系统：2000国家大地坐标系，中央子午线111度。
  - 3、高程系统：1985国家高程基准。

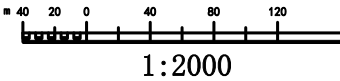


### 城月河河道管理范围线平面图(48/49)

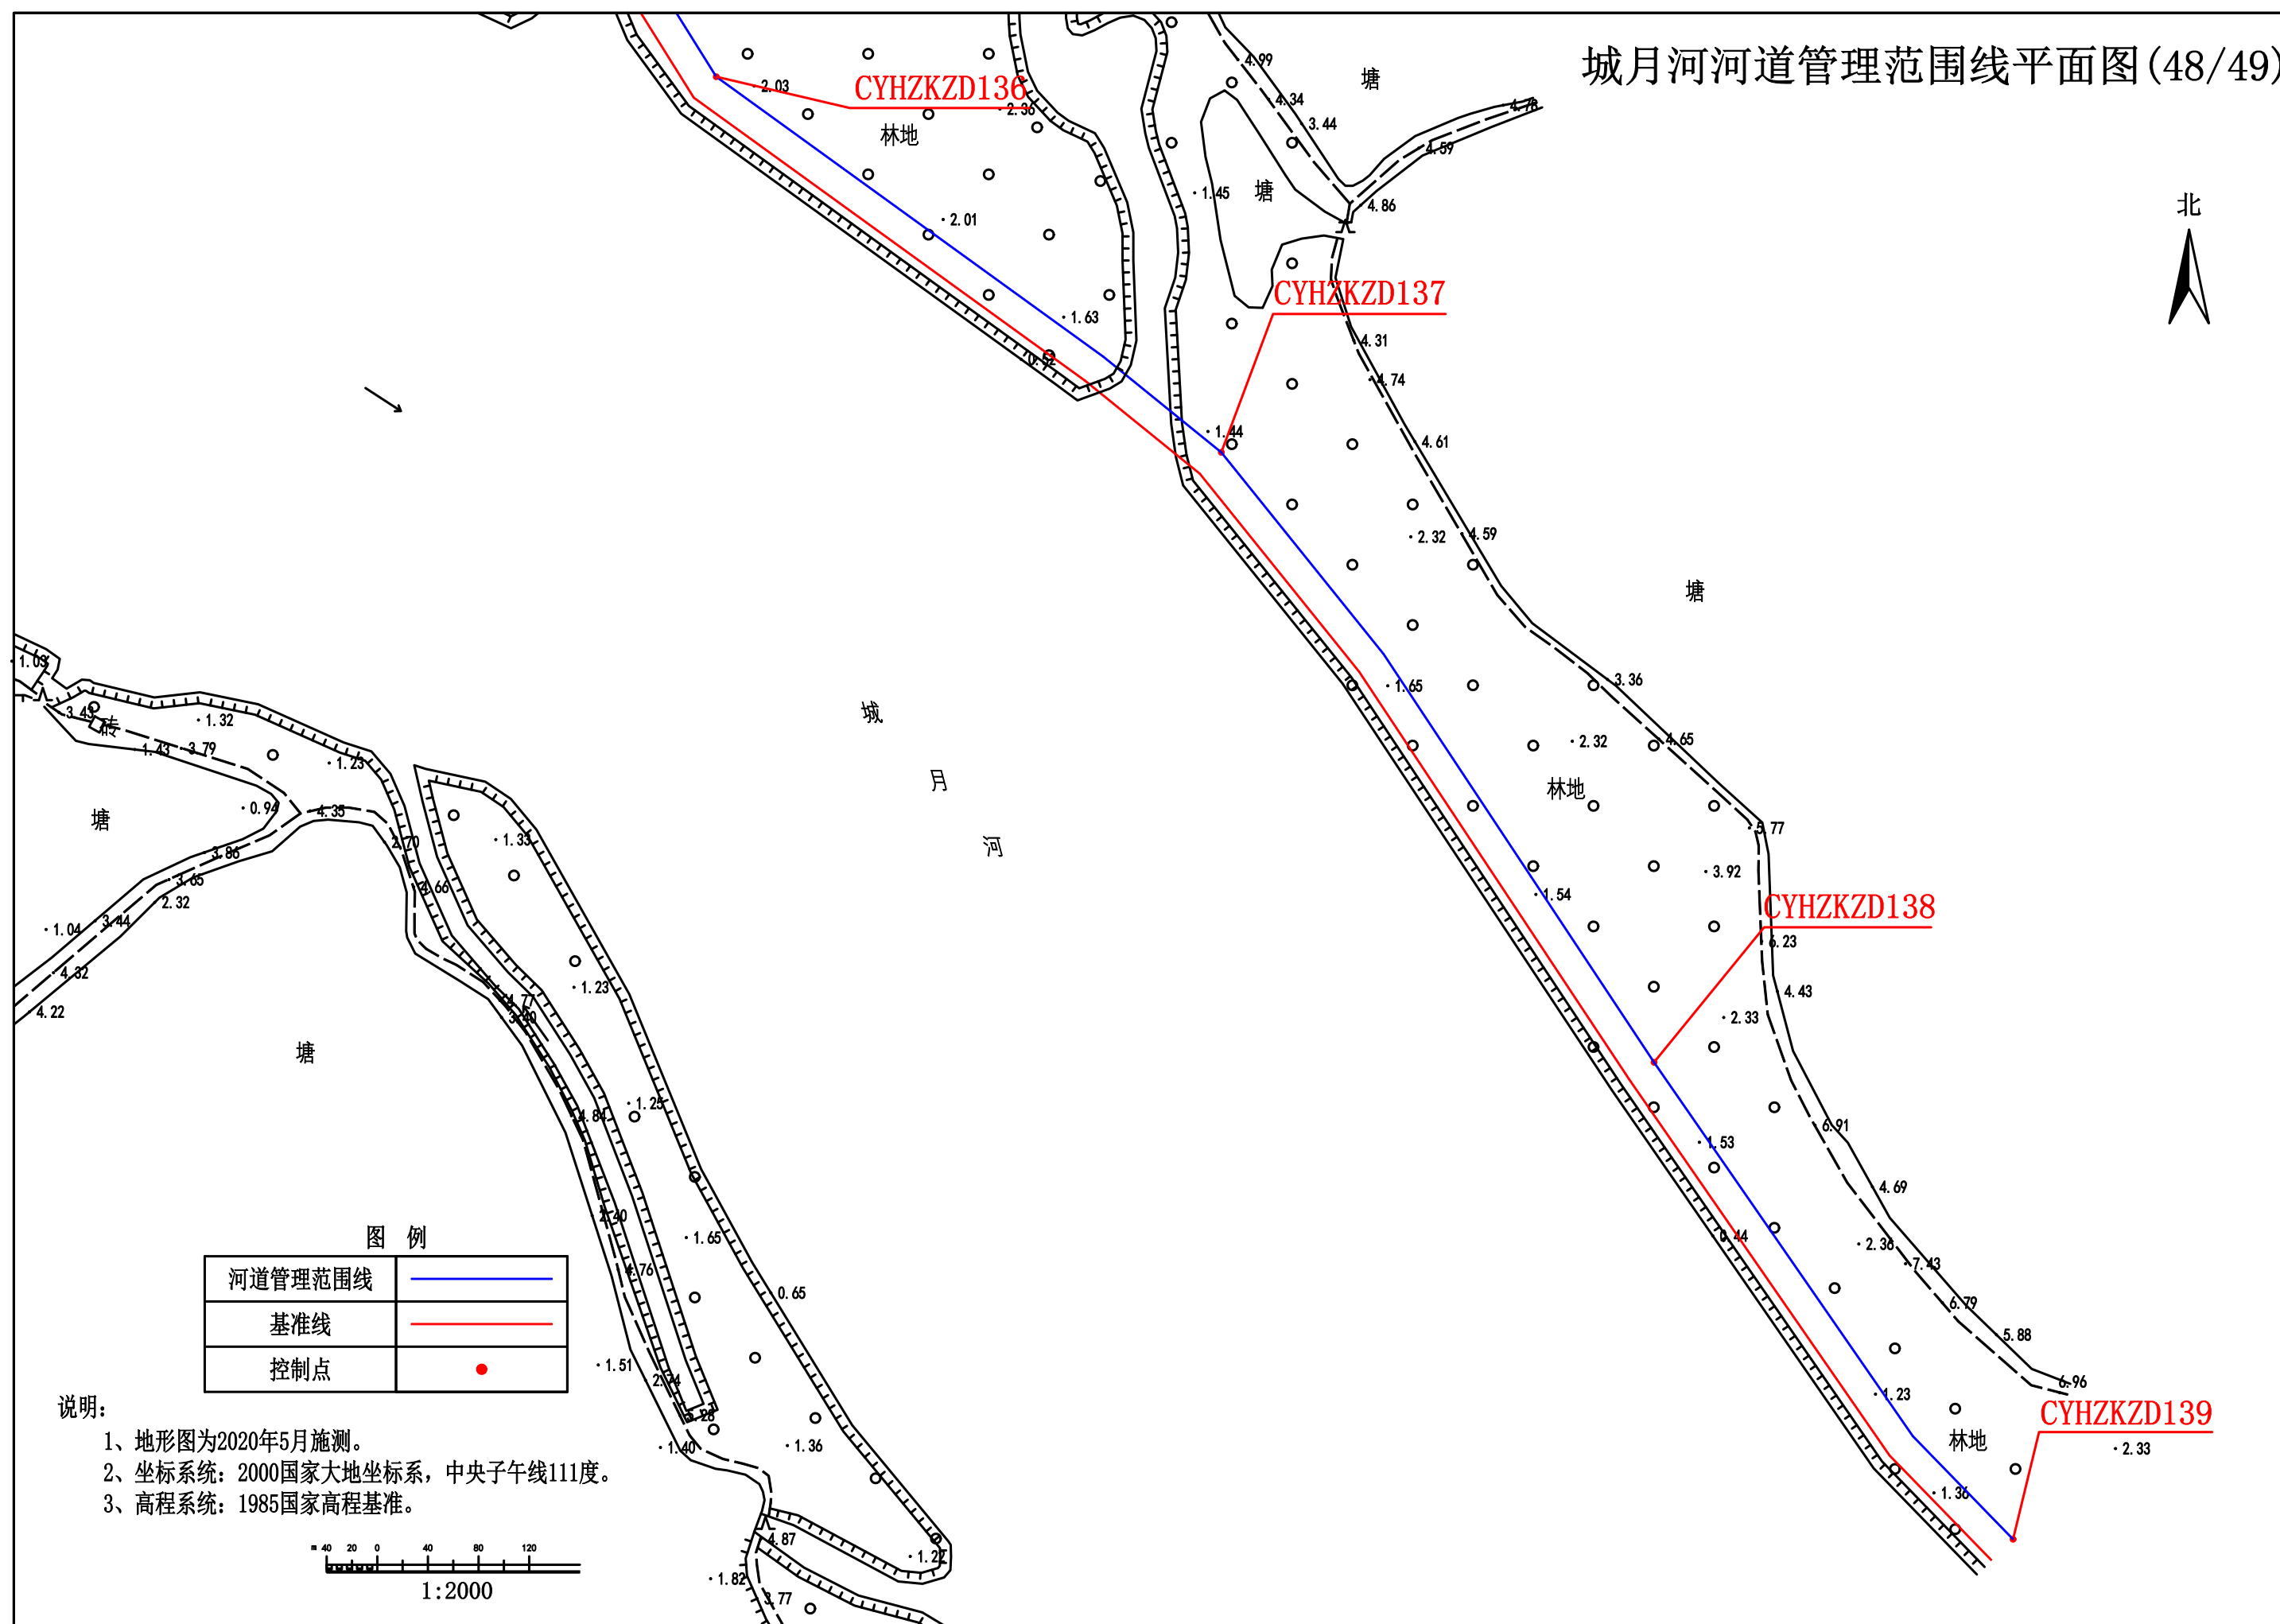

城月河河道管理范围线平面图(49/49)

北

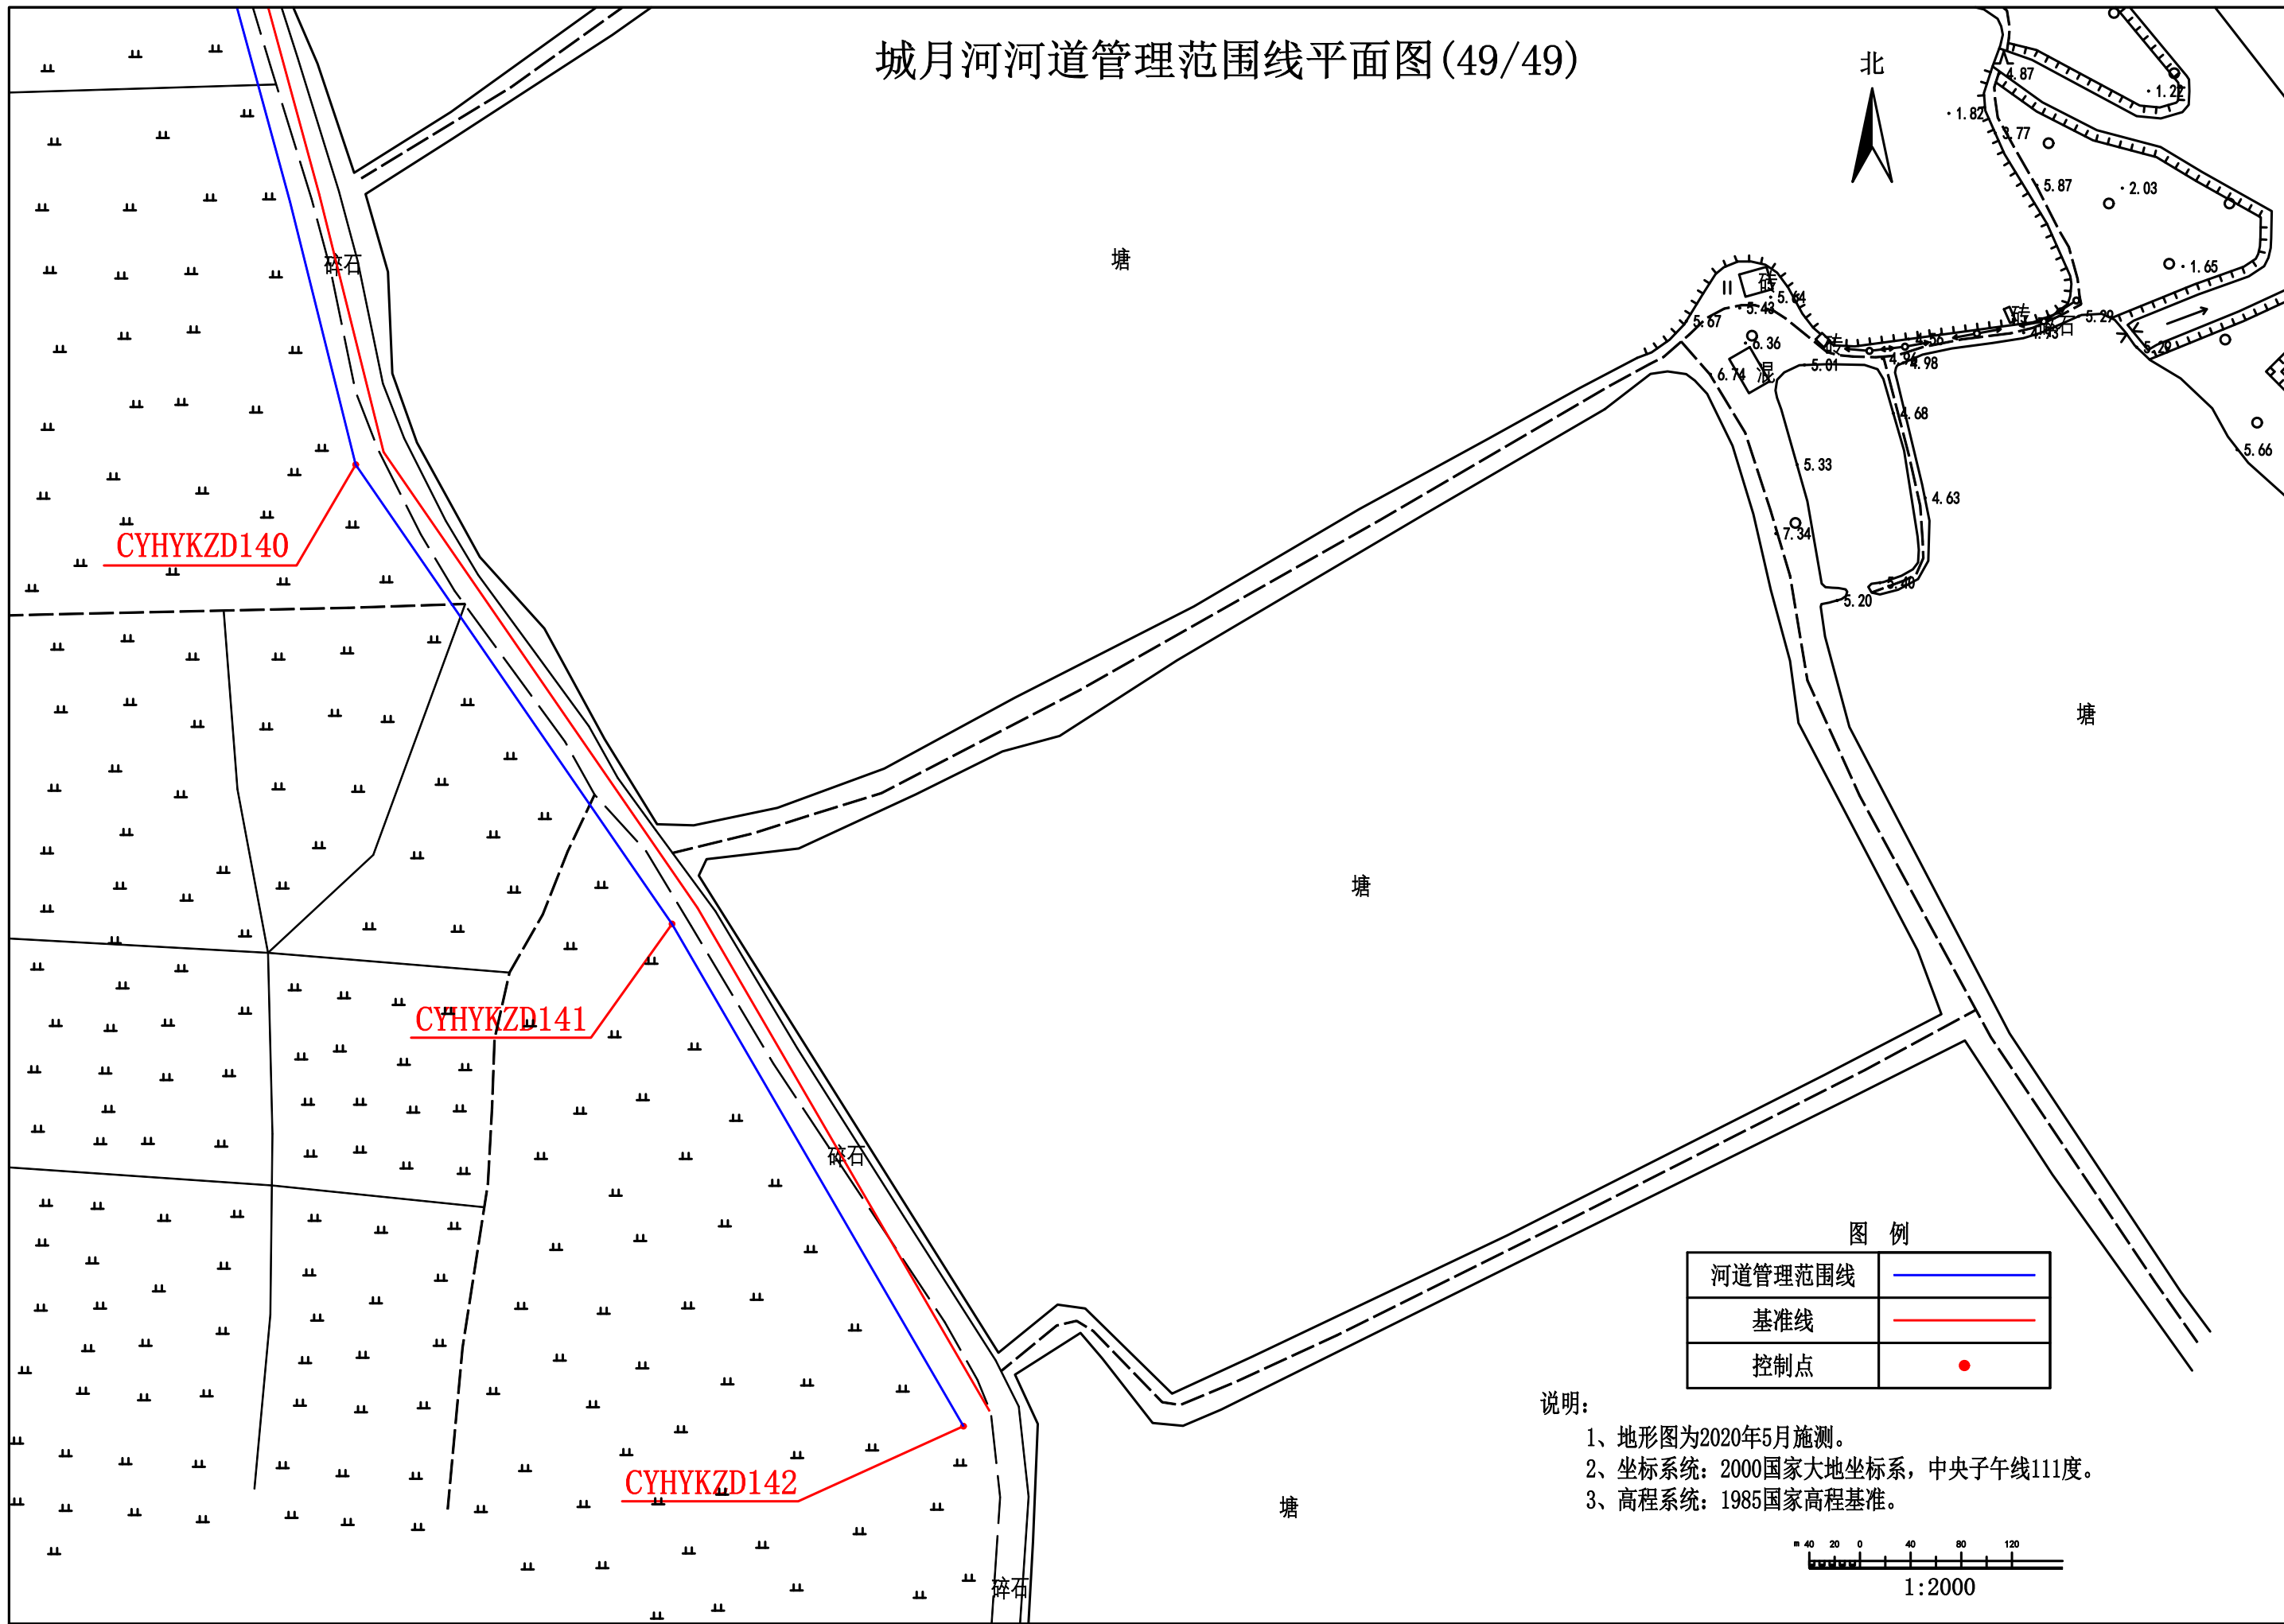


图例

|         |  |
|---------|--|
| 河道管理范围线 |  |
| 基准线     |  |
| 控制点     |  |

说明:

- 1、地形图为2020年5月施测。
- 2、坐标系: 2000国家大地坐标系, 中央子午线111度。
- 3、高程系统: 1985国家高程基准。

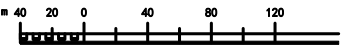

1:2000