

遂溪县杨柑河河道管理范围划定 成果图册

湛江振达工程咨询有限公司

2020 年 9 月

目 录

序号	图名	图幅
1	管理范围线控制点坐标表	A3
2	杨柑河河湖管理范围线控制点坐标表(1/2)	A3
3	杨柑河河湖管理范围线控制点坐标表(2/2)	A3
4	杨柑河河湖管理范围线平面图分幅示意图(1/2)	A3
5	杨柑河河湖管理范围线平面图分幅示意图(2/2)	A3
6	杨柑河河湖管理范围线平面图(01/68)	A3
7	杨柑河河湖管理范围线平面图(02/68)	A3
8	杨柑河河湖管理范围线平面图(03/68)	A3
9	杨柑河河湖管理范围线平面图(04/68)	A3
10	杨柑河河湖管理范围线平面图(05/68)	A3
11	杨柑河河湖管理范围线平面图(06/68)	A3
12	杨柑河河湖管理范围线平面图(07/68)	A3
13	杨柑河河湖管理范围线平面图(08/68)	A3
14	杨柑河河湖管理范围线平面图(09/68)	A3
15	杨柑河河湖管理范围线平面图(10/68)	A3
16	杨柑河河湖管理范围线平面图(11/68)	A3
17	杨柑河河湖管理范围线平面图(12/68)	A3
18	杨柑河河湖管理范围线平面图(13/68)	A3
19	杨柑河河湖管理范围线平面图(14/68)	A3
20	杨柑河河湖管理范围线平面图(15/68)	A3
21	杨柑河河湖管理范围线平面图(16/68)	A3

目 录

序号	图名	图幅
22	杨柑河河湖管理范围线平面图(17/68)	A3
23	杨柑河河湖管理范围线平面图(18/68)	A3
24	杨柑河河湖管理范围线平面图(19/68)	A3
25	杨柑河河湖管理范围线平面图(20/68)	A3
26	杨柑河河湖管理范围线平面图(21/68)	A3
27	杨柑河河湖管理范围线平面图(22/68)	A3
28	杨柑河河湖管理范围线平面图(23/68)	A3
29	杨柑河河湖管理范围线平面图(24/68)	A3
30	杨柑河河湖管理范围线平面图(25/68)	A3
31	杨柑河河湖管理范围线平面图(26/68)	A3
32	杨柑河河湖管理范围线平面图(27/68)	A3
33	杨柑河河湖管理范围线平面图(28/68)	A3
34	杨柑河河湖管理范围线平面图(29/68)	A3
35	杨柑河河湖管理范围线平面图(30/68)	A3
36	杨柑河河湖管理范围线平面图(31/68)	A3
37	杨柑河河湖管理范围线平面图(32/68)	A3
38	杨柑河河湖管理范围线平面图(33/68)	A3
39	杨柑河河湖管理范围线平面图(34/68)	A3
40	杨柑河河湖管理范围线平面图(35/68)	A3
41	杨柑河河湖管理范围线平面图(36/68)	A3
42	杨柑河河湖管理范围线平面图(37/68)	A3

目 录

序号	图名	图幅
43	杨柑河河湖管理范围线平面图 (38/68)	A3
44	杨柑河河湖管理范围线平面图 (39/68)	A3
45	杨柑河河湖管理范围线平面图 (40/68)	A3
46	杨柑河河湖管理范围线平面图 (41/68)	A3
47	杨柑河河湖管理范围线平面图 (42/68)	A3
48	杨柑河河湖管理范围线平面图 (43/68)	A3
49	杨柑河河湖管理范围线平面图 (44/68)	A3
50	杨柑河河湖管理范围线平面图 (45/68)	A3
51	杨柑河河湖管理范围线平面图 (46/68)	A3
52	杨柑河河湖管理范围线平面图 (47/68)	A3
53	杨柑河河湖管理范围线平面图 (48/68)	A3
54	杨柑河河湖管理范围线平面图 (49/68)	A3
55	杨柑河河湖管理范围线平面图 (50/81)	A3
56	杨柑河河湖管理范围线平面图 (51/68)	A3
57	杨柑河河湖管理范围线平面图 (52/68)	A3
58	杨柑河河湖管理范围线平面图 (53/68)	A3
59	杨柑河河湖管理范围线平面图 (54/68)	A3
60	杨柑河河湖管理范围线平面图 (55/68)	A3
61	杨柑河河湖管理范围线平面图 (56/68)	A3

目 录

序号	图名	图幅
62	杨柑河河湖管理范围线平面图 (57/68)	A3
63	杨柑河河湖管理范围线平面图 (58/68)	A3
64	杨柑河河湖管理范围线平面图 (59/68)	A3
65	杨柑河河湖管理范围线平面图 (60/68)	A3
66	杨柑河河湖管理范围线平面图 (61/68)	A3
67	杨柑河河湖管理范围线平面图 (62/68)	A3
68	杨柑河河湖管理范围线平面图 (63/68)	A3
69	杨柑河河湖管理范围线平面图 (64/68)	A3
70	杨柑河河湖管理范围线平面图 (65/68)	A3
71	杨柑河河湖管理范围线平面图 (66/68)	A3
72	杨柑河河湖管理范围线平面图 (67/68)	A3
73	杨柑河河湖管理范围线平面图 (68/68)	A3

杨柑河河湖管理范围线控制点坐标表(1/2)

右岸控制点坐标表

编号	坐标值（m）	
	X	Y
YGHYKZD001	408146.22	2371909.34
YGHYKZD002	408198.33	2371670.85
YGHYKZD003	408102.59	2371604.03
YGHYKZD004	407894.37	2371527.19
YGHYKZD005	407810.60	2371346.87
YGHYKZD006	407721.84	2371183.49
YGHYKZD007	407620.55	2371011.86
YGHYKZD008	407531.19	2370831.02
YGHYKZD009	407425.64	2370652.56
YGHYKZD010	407333.75	2370511.42
YGHYKZD011	407180.93	2370412.53
YGHYKZD012	407060.47	2370315.05
YGHYKZD013	407090.64	2370241.18
YGHYKZD014	407037.32	2370064.51
YGHYKZD015	407138.34	2369950.69
YGHYKZD016	407022.43	2369784.21
YGHYKZD017	406911.61	2369650.45
YGHYKZD018	406821.34	2369452.70
YGHYKZD019	406727.57	2369269.71
YGHYKZD020	406641.09	2369125.81
YGHYKZD021	406528.50	2368950.27
YGHYKZD022	406438.65	2368785.21
YGHYKZD023	406354.65	2368606.34
YGHYKZD024	406212.27	2368546.56
YGHYKZD025	406188.78	2368422.32
YGHYKZD026	406114.28	2368360.92
YGHYKZD027	406014.04	2368364.21
YGHYKZD028	406037.81	2368202.45
YGHYKZD029	405958.19	2368046.75
YGHYKZD030	405816.76	2367929.11
YGHYKZD031	405628.42	2367809.29
YGHYKZD032	405444.07	2367682.01
YGHYKZD033	405300.94	2367528.24
YGHYKZD034	405226.14	2367321.23
YGHYKZD035	405205.20	2367123.24
YGHYKZD036	405172.82	2366908.95
YGHYKZD037	405161.29	2366693.22
YGHYKZD038	405174.39	2366498.88
YGHYKZD039	405226.20	2366318.32
YGHYKZD040	405395.93	2366091.89
YGHYKZD041	405339.10	2365893.73
YGHYKZD042	405278.48	2365680.42
YGHYKZD043	405255.63	2365488.78
YGHYKZD044	405340.06	2365288.09
YGHYKZD045	405437.88	2365109.63
YGHYKZD046	405525.85	2364954.18

编号	坐标值（m）	
	X	Y
YGHYKZD047	405629.54	2364738.84
YGHYKZD048	405695.85	2364551.76
YGHYKZD049	405760.17	2364389.71
YGHYKZD050	405816.38	2364144.30
YGHYKZD051	405834.95	2363967.92
YGHYKZD052	405823.68	2363754.24
YGHYKZD053	405798.71	2363581.80
YGHYKZD054	405702.20	2363377.90
YGHYKZD055	405634.26	2363237.68
YGHYKZD056	405603.24	2363105.75
YGHYKZD057	405503.00	2362981.54
YGHYKZD058	405430.97	2362792.62
YGHYKZD059	405326.25	2362601.16
YGHYKZD060	405264.85	2362432.04
YGHYKZD061	405126.05	2362227.75
YGHYKZD062	404928.95	2362259.22
YGHYKZD063	404855.21	2362143.56
YGHYKZD064	404859.20	2362009.64
YGHYKZD065	404771.99	2361893.86
YGHYKZD066	404647.34	2361884.90
YGHYKZD067	404493.20	2361829.63
YGHYKZD068	404434.18	2361886.21
YGHYKZD069	404252.30	2361852.73
YGHYKZD070	404077.59	2361836.58
YGHYKZD071	403995.72	2361710.73
YGHYKZD072	403875.38	2361786.30
YGHYKZD073	403691.88	2361871.35
YGHYKZD074	403479.20	2361900.66
YGHYKZD075	403263.64	2361866.62
YGHYKZD076	403065.89	2361881.96
YGHYKZD077	402985.38	2361952.25
YGHYKZD078	402920.95	2361907.64
YGHYKZD079	402935.24	2361763.02
YGHYKZD080	402804.78	2361720.26
YGHYKZD081	402736.62	2361776.98
YGHYKZD082	402575.39	2361625.04
YGHYKZD083	402435.20	2361505.67
YGHYKZD084	402236.59	2361421.91
YGHYKZD085	402034.42	2361383.14
YGHYKZD086	401828.55	2361350.61
YGHYKZD087	401635.40	2361337.32
YGHYKZD088	401430.36	2361367.01
YGHYKZD089	401257.56	2361378.70
YGHYKZD090	401051.42	2361403.32
YGHYKZD091	400820.62	2361422.67
YGHYKZD092	400647.88	2361439.96

编号	坐标值（m）	
	X	Y
YGHYKZD093	400448.75	2361448.04
YGHYKZD094	400289.35	2361452.57
YGHYKZD095	400086.30	2361442.21
YGHYKZD096	399900.38	2361504.41
YGHYKZD097	399692.19	2361528.11
YGHYKZD098	399494.17	2361542.61
YGHYKZD099	399269.62	2361495.39
YGHYKZD100	399033.34	2361456.01
YGHYKZD101	398887.01	2361353.84
YGHYKZD102	398765.32	2361269.04
YGHYKZD103	398613.29	2361222.55
YGHYKZD104	398468.87	2361301.01
YGHYKZD105	398283.09	2361286.52
YGHYKZD106	398070.44	2361230.78
YGHYKZD107	397847.76	2361249.29
YGHYKZD108	397766.00	2361166.26
YGHYKZD109	397586.14	2361231.53
YGHYKZD110	397377.53	2361302.18
YGHYKZD111	397177.56	2361368.14
YGHYKZD112	396984.90	2361425.12
YGHYKZD113	396798.06	2361490.31
YGHYKZD114	396582.82	2361525.81
YGHYKZD115	396348.73	2361580.54
YGHYKZD116	396111.41	2361632.67
YGHYKZD117	395887.13	2361691.31
YGHYKZD118	395474.21	2361720.31
YGHYKZD119	395176.21	2361590.81
YGHYKZD120	394990.16	2361507.38
YGHYKZD121	394831.96	2361444.39
YGHYKZD122	394523.61	2361493.66
YGHYKZD123	394286.41	2361374.42
YGHYKZD124	394116.03	2361437.83
YGHYKZD125	393982.04	2361315.72
YGHYKZD126	393821.28	2361257.43
YGHYKZD127	393630.40	2361326.43
YGHYKZD128	393632.03	2361034.71
YGHYKZD129	393315.03	2361007.12
YGHYKZD130	393160.16	2361107.35
YGHYKZD131	393015.32	2361160.22
YGHYKZD132	392872.09	2361375.91
YGHYKZD133	392708.84	2361461.60
YGHYKZD134	392511.64	2361583.95
YGHYKZD135	392297.91	2361661.28
YGHYKZD136	392155.02	2361797.89
YGHYKZD137	391948.78	2361904.10
YGHYKZD138	391661.36	2361978.65

编号	坐标值（m）	
	X	Y
YGHYKZD139	391487.31	2362067.02
YGHYKZD140	391233.03	2362103.05
YGHYKZD141	391246.83	2362186.86
YGHYKZD142	390945.21	2362258.80
YGHYKZD143	390857.03	2362155.62
YGHYKZD144	390669.41	2362146.02
YGHYKZD145	390466.16	2362203.44
YGHYKZD146	390269.60	2362317.61
YGHYKZD147	390061.30	2362398.14
YGHYKZD148	389875.23	2362492.36
YGHYKZD149	389728.76	2362601.34
YGHYKZD150	389526.76	2362699.11
YGHYKZD151	389351.27	2362784.66
YGHYKZD152	389139.03	2362865.92
YGHYKZD153	388991.80	2362948.30
YGHYKZD154	388791.81	2363089.54
YGHYKZD155	388603.89	2363174.96
YGHYKZD156	388394.00	2363290.72
YGHYKZD157	388278.62	2363444.82
YGHYKZD158	388071.57	2363464.81
YGHYKZD159	387905.97	2363483.63
YGHYKZD160	387709.54	2363514.19
YGHYKZD161	387550.38	2363667.14
YGHYKZD162	387394.24	2363811.64
YGHYKZD163	387239.93	2363939.35
YGHYKZD164	387099.04	2364145.89
YGHYKZD165	386989.10	2364362.22
YGHYKZD166	386741.47	2364429.70
YGHYKZD167	386774.26	2364516.68
YGHYKZD168	386668.70	2364646.30
YGHYKZD169	386594.05	2364753.98
YGHYKZD170	386437.39	2364667.45
YGHYKZD171	386246.66	2364786.95
YGHYKZD172	386108.98	2364908.42
YGHYKZD173	386071.36	2365138.22
YGHYKZD174	386052.80	2365358.18
YGHYKZD175	386084.58	2365554.28
YGHYKZD176	386112.22	2365775.22
YGHYKZD177	385977.57	2365803.36
YGHYKZD178	386021.11	2365984.72
YGHYKZD179	386075.72	2366129.47
YGHYKZD180	386135.18	2366304.51
YGHYKZD181	386221.92	2366472.07

说明：坐标系统：2000国家大地坐标系，中央子午线111度。

杨柑河河湖管理范围线控制点坐标表(2/2)

左岸控制点坐标表

编号	坐标值 (m)	
	X	Y
YGHZKZD001	408186. 85	2371907. 12
YGHZKZD002	408206. 38	2371737. 71
YGHZKZD003	408268. 32	2371694. 55
YGHZKZD004	408119. 26	2371566. 37
YGHZKZD005	407924. 18	2371482. 02
YGHZKZD006	407833. 44	2371301. 77
YGHZKZD007	407731. 16	2371097. 75
YGHZKZD008	407643. 27	2370912. 90
YGHZKZD009	407557. 48	2370740. 29
YGHZKZD010	407449. 68	2370567. 44
YGHZKZD011	407318. 44	2370437. 69
YGHZKZD012	407120. 09	2370297. 73
YGHZKZD013	407107. 71	2370109. 20
YGHZKZD014	407178. 56	2369934. 56
YGHZKZD015	407065. 62	2369714. 73
YGHZKZD016	406958. 30	2369536. 79
YGHZKZD017	406860. 33	2369361. 98
YGHZKZD018	406735. 38	2369176. 35
YGHZKZD019	406606. 08	2368945. 24
YGHZKZD020	406528. 41	2368768. 01
YGHZKZD021	406447. 58	2368565. 10
YGHZKZD022	406273. 37	2368510. 79
YGHZKZD023	406208. 28	2368357. 32
YGHZKZD024	406047. 73	2368282. 49
YGHZKZD025	406063. 90	2368167. 15
YGHZKZD026	406042. 36	2368048. 92
YGHZKZD027	405896. 53	2367932. 28
YGHZKZD028	405721. 82	2367807. 22
YGHZKZD029	405582. 96	2367710. 15
YGHZKZD030	405388. 40	2367590. 96
YGHZKZD031	405291. 01	2367405. 51
YGHZKZD032	405294. 57	2367216. 95
YGHZKZD033	405258. 74	2367032. 26
YGHZKZD034	405230. 78	2366843. 45
YGHZKZD035	405203. 13	2366657. 45
YGHZKZD036	405265. 60	2366440. 52
YGHZKZD037	405352. 00	2366263. 51
YGHZKZD038	405461. 47	2366084. 40
YGHZKZD039	405394. 67	2365899. 85
YGHZKZD040	405350. 17	2365700. 91
YGHZKZD041	405323. 71	2365516. 00
YGHZKZD042	405389. 11	2365302. 51
YGHZKZD043	405517. 23	2365108. 75
YGHZKZD044	405590. 03	2364925. 11
YGHZKZD045	405677. 73	2364757. 94


编号	坐标值 (m)	
	X	Y
YGHZKZD046	405752. 05	2364566. 19
YGHZKZD047	405822. 34	2364375. 98
YGHZKZD048	405863. 58	2364168. 43
YGHZKZD049	405897. 24	2363950. 31
YGHZKZD050	405869. 38	2363755. 67
YGHZKZD051	405834. 48	2363521. 64
YGHZKZD052	405771. 30	2363315. 89
YGHZKZD053	405677. 57	2363196. 57
YGHZKZD054	405595. 13	2363013. 45
YGHZKZD055	405556. 95	2362842. 70
YGHZKZD056	405453. 07	2362670. 20
YGHZKZD057	405367. 76	2362433. 32
YGHZKZD058	405251. 09	2362283. 90
YGHZKZD059	405108. 96	2362149. 41
YGHZKZD060	404959. 83	2362202. 04
YGHZKZD061	404919. 06	2362000. 93
YGHZKZD062	404769. 01	2361818. 02
YGHZKZD063	404641. 27	2361832. 63
YGHZKZD064	404478. 89	2361780. 21
YGHZKZD065	404303. 47	2361780. 95
YGHZKZD066	404132. 26	2361769. 56
YGHZKZD067	404099. 88	2361579. 44
YGHZKZD068	403775. 97	2361601. 55
YGHZKZD069	403586. 47	2361639. 93
YGHZKZD070	403395. 85	2361680. 30
YGHZKZD071	403179. 32	2361796. 25
YGHZKZD072	403010. 88	2361706. 93
YGHZKZD073	402856. 89	2361650. 97
YGHZKZD074	402670. 88	2361521. 87
YGHZKZD075	402627. 31	2361379. 39
YGHZKZD076	402445. 28	2361324. 77
YGHZKZD077	402318. 21	2361410. 90
YGHZKZD078	402091. 86	2361346. 57
YGHZKZD079	401904. 58	2361296. 22
YGHZKZD080	401708. 88	2361296. 87
YGHZKZD081	401491. 57	2361254. 97
YGHZKZD082	401355. 93	2361335. 06
YGHZKZD083	401106. 53	2361346. 31
YGHZKZD084	400894. 63	2361367. 22
YGHZKZD085	400687. 13	2361371. 42
YGHZKZD086	400493. 26	2361407. 70
YGHZKZD087	400279. 26	2361398. 23
YGHZKZD088	400091. 14	2361387. 30
YGHZKZD089	399903. 91	2361431. 84
YGHZKZD090	399720. 74	2361455. 64

编号	坐标值 (m)	
	X	Y
YGHZKZD091	399537. 05	2361500. 79
YGHZKZD092	399314. 88	2361455. 69
YGHZKZD093	399075. 07	2361410. 57
YGHZKZD094	398896. 16	2361300. 54
YGHZKZD095	398639. 64	2361178. 88
YGHZKZD096	398443. 91	2361258. 75
YGHZKZD097	398236. 88	2361231. 07
YGHZKZD098	398036. 54	2361182. 53
YGHZKZD099	397870. 69	2361201. 41
YGHZKZD100	397780. 06	2361086. 49
YGHZKZD101	397664. 97	2361160. 09
YGHZKZD102	397511. 21	2361203. 91
YGHZKZD103	397325. 50	2361261. 63
YGHZKZD104	397131. 25	2361324. 62
YGHZKZD105	396938. 68	2361384. 44
YGHZKZD106	396755. 35	2361438. 92
YGHZKZD107	396557. 06	2361470. 34
YGHZKZD108	396380. 90	2361512. 40
YGHZKZD109	396180. 39	2361552. 29
YGHZKZD110	395964. 07	2361608. 64
YGHZKZD111	395722. 55	2361628. 89
YGHZKZD112	395541. 14	2361587. 38
YGHZKZD113	395302. 97	2361502. 24
YGHZKZD114	395079. 72	2361396. 62
YGHZKZD115	394980. 39	2361246. 51
YGHZKZD116	394803. 60	2361232. 20
YGHZKZD117	394583. 25	2361261. 82
YGHZKZD118	394385. 43	2361264. 47
YGHZKZD119	394211. 75	2361192. 27
YGHZKZD120	394055. 01	2361096. 99
YGHZKZD121	393902. 82	2360952. 81
YGHZKZD122	393786. 41	2360832. 04
YGHZKZD123	393666. 51	2360747. 55
YGHZKZD124	393454. 46	2360812. 44
YGHZKZD125	393244. 43	2360830. 93
YGHZKZD126	393054. 48	2360792. 82
YGHZKZD127	392842. 19	2360763. 34
YGHZKZD128	392788. 34	2360935. 07
YGHZKZD129	392683. 57	2361128. 53
YGHZKZD130	392549. 38	2361263. 45
YGHZKZD131	392367. 21	2361415. 12
YGHZKZD132	392157. 52	2361519. 65
YGHZKZD133	392081. 21	2361648. 16
YGHZKZD134	391901. 33	2361757. 00
YGHZKZD135	391777. 29	2361652. 38

编号	坐标值 (m)	
	X	Y
YGHZKZD136	391621. 78	2361758. 62
YGHZKZD137	391487. 49	2361889. 34
YGHZKZD138	391277. 41	2361941. 35
YGHZKZD139	391039. 91	2361997. 07
YGHZKZD140	390898. 31	2361912. 53
YGHZKZD141	390636. 42	2361972. 71
YGHZKZD142	390512. 98	2362045. 29
YGHZKZD143	390386. 44	2362009. 16
YGHZKZD144	390217. 11	2362122. 92
YGHZKZD145	389990. 39	2362198. 21
YGHZKZD146	389822. 64	2362286. 05
YGHZKZD147	389658. 00	2362349. 19
YGHZKZD148	389496. 33	2362407. 97
YGHZKZD149	389406. 10	2362489. 16
YGHZKZD150	389224. 70	2362519. 93
YGHZKZD151	389037. 29	2362587. 71
YGHZKZD152	388847. 54	2362622. 75
YGHZKZD153	388664. 61	2362699. 00
YGHZKZD154	388518. 87	2362857. 06
YGHZKZD155	388376. 39	2362952. 36
YGHZKZD156	388178. 78	2362980. 13
YGHZKZD157	387966. 82	2363062. 10
YGHZKZD158	387724. 13	2363108. 56
YGHZKZD159	387449. 98	2363099. 91
YGHZKZD160	387200. 87	2363193. 35
YGHZKZD161	386932. 47	2363190. 78
YGHZKZD162	386781. 84	2363269. 28
YGHZKZD163	386647. 55	2363280. 40
YGHZKZD164	386626. 40	2363180. 40
YGHZKZD165	386437. 28	2363210. 91
YGHZKZD166	386261. 47	2363210. 59
YGHZKZD167	386085. 96	2363229. 33
YGHZKZD168	385990. 97	2363123. 54
YGHZKZD169	385777. 67	2363101. 69
YGHZKZD170	385559. 39	2363071. 64
YGHZKZD171	385416. 63	2363180. 14
YGHZKZD172	385113. 56	2363204. 12
YGHZKZD173	385102. 65	2363090. 98
YGHZKZD174	384816. 20	2363045. 80
YGHZKZD175	384568. 58	2363017. 45


说明：坐标系统：2000国家大地坐标系，中央子午线111度。

杨柑河河湖管理范围线平面图分幅示意图(1/2)

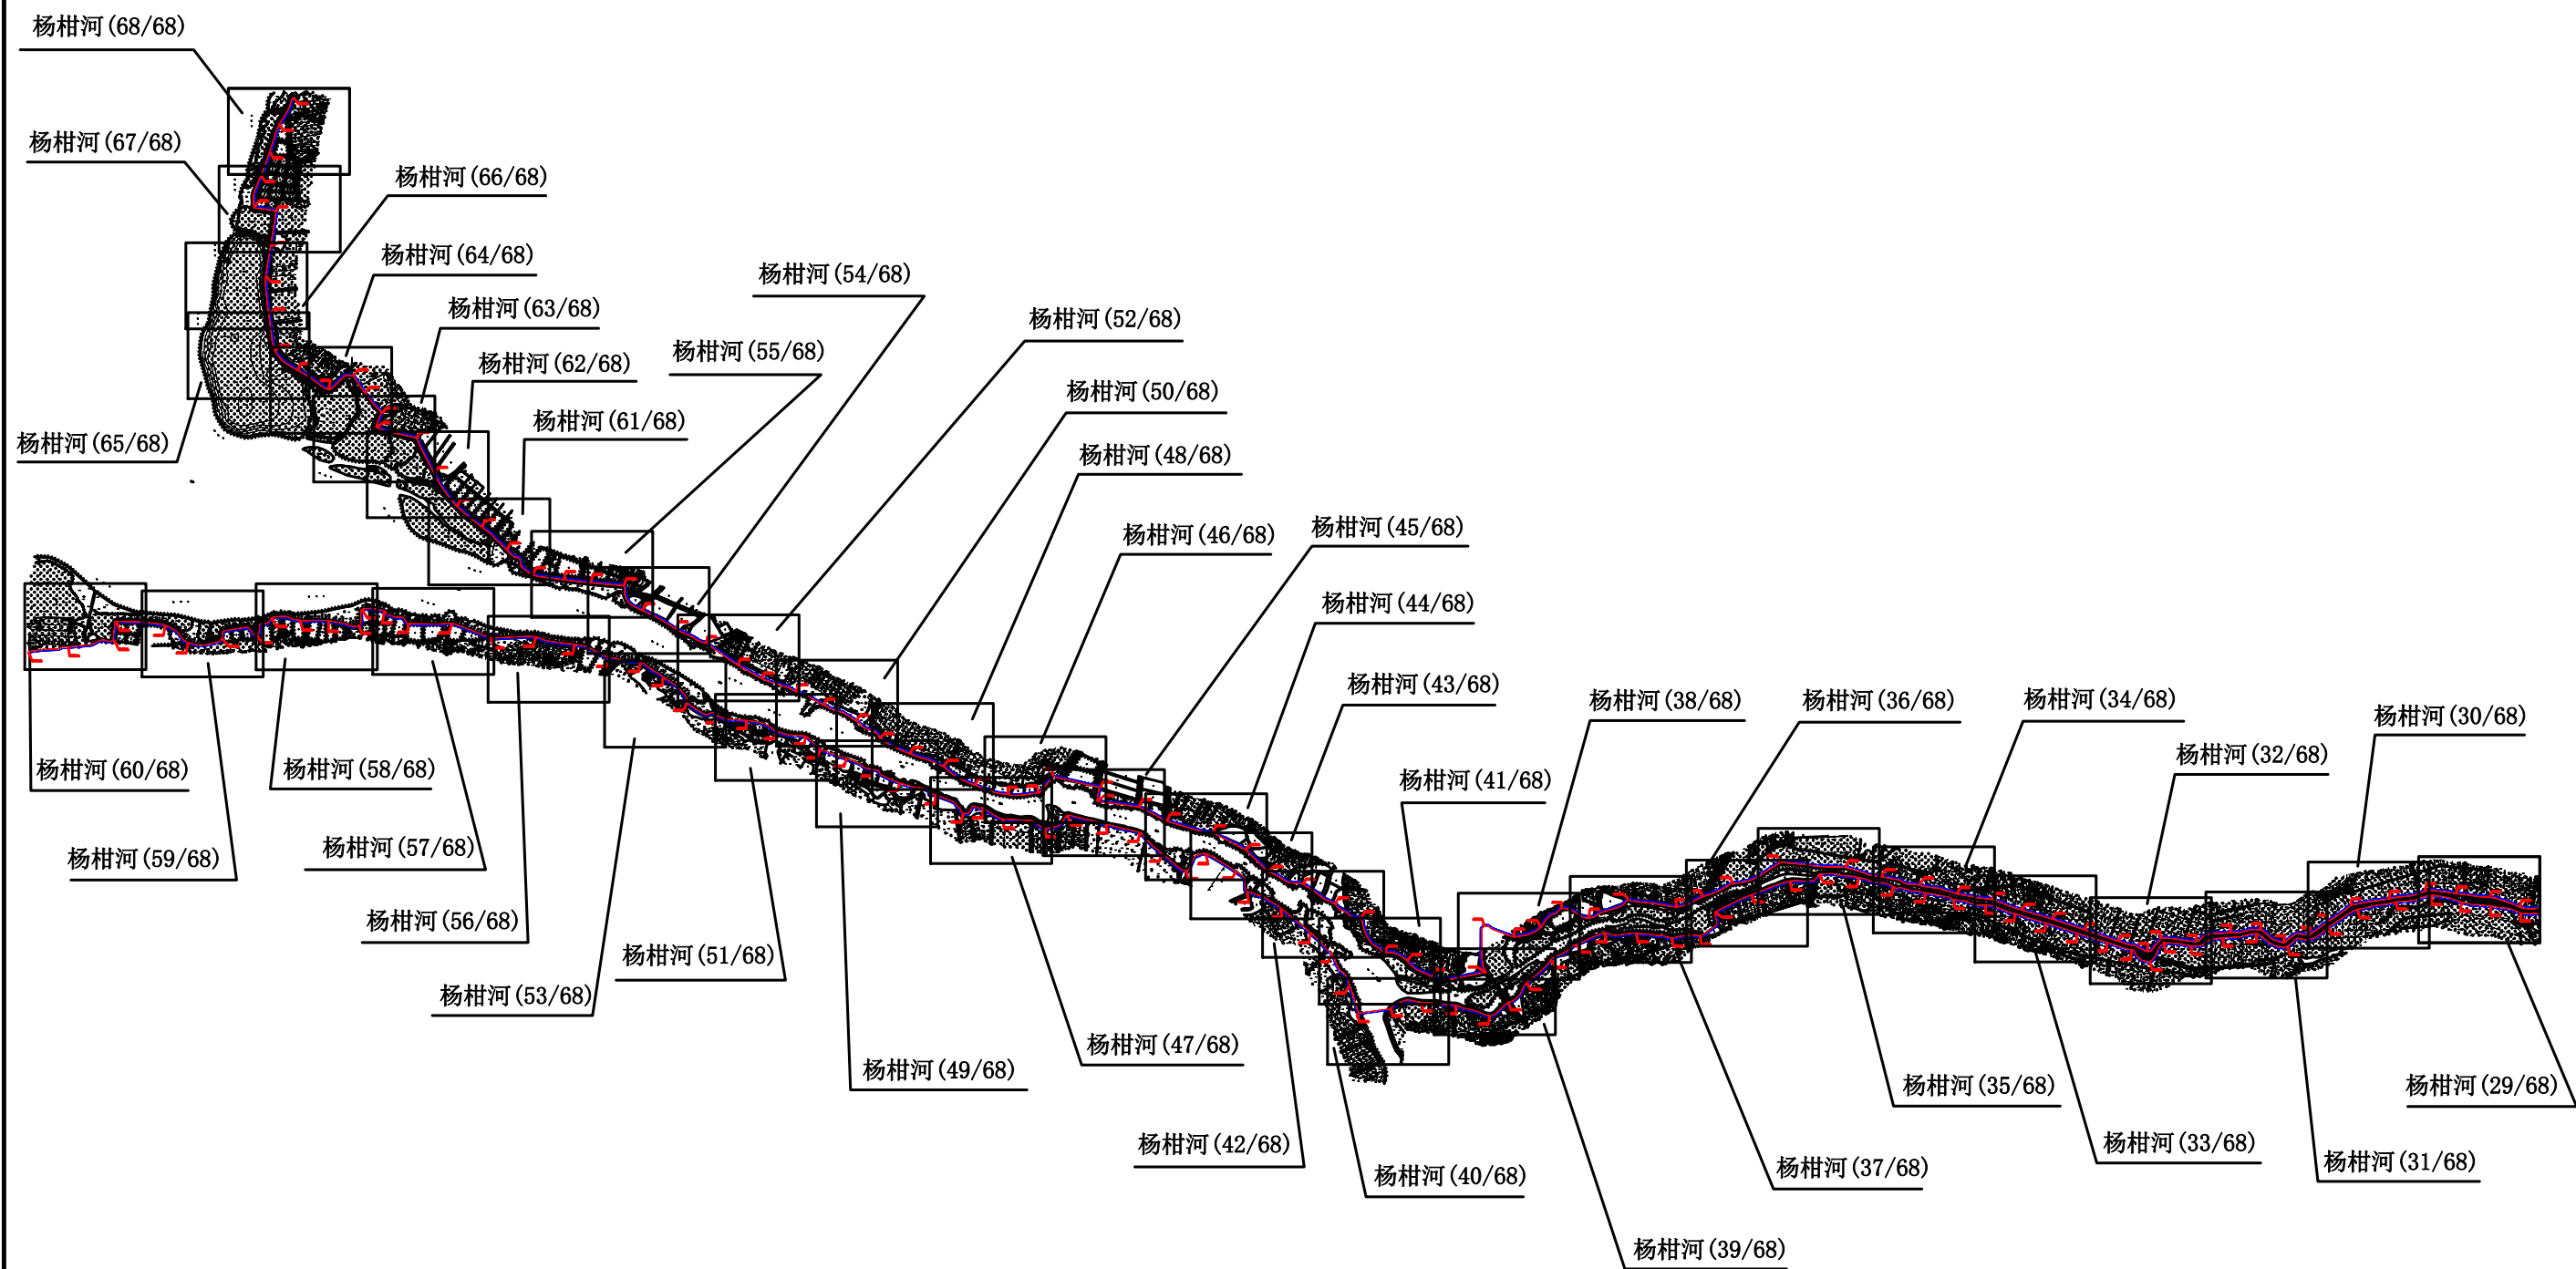

比例尺: 1:21500

杨柑河河湖管理范围线平面图分幅示意图 (2/2)

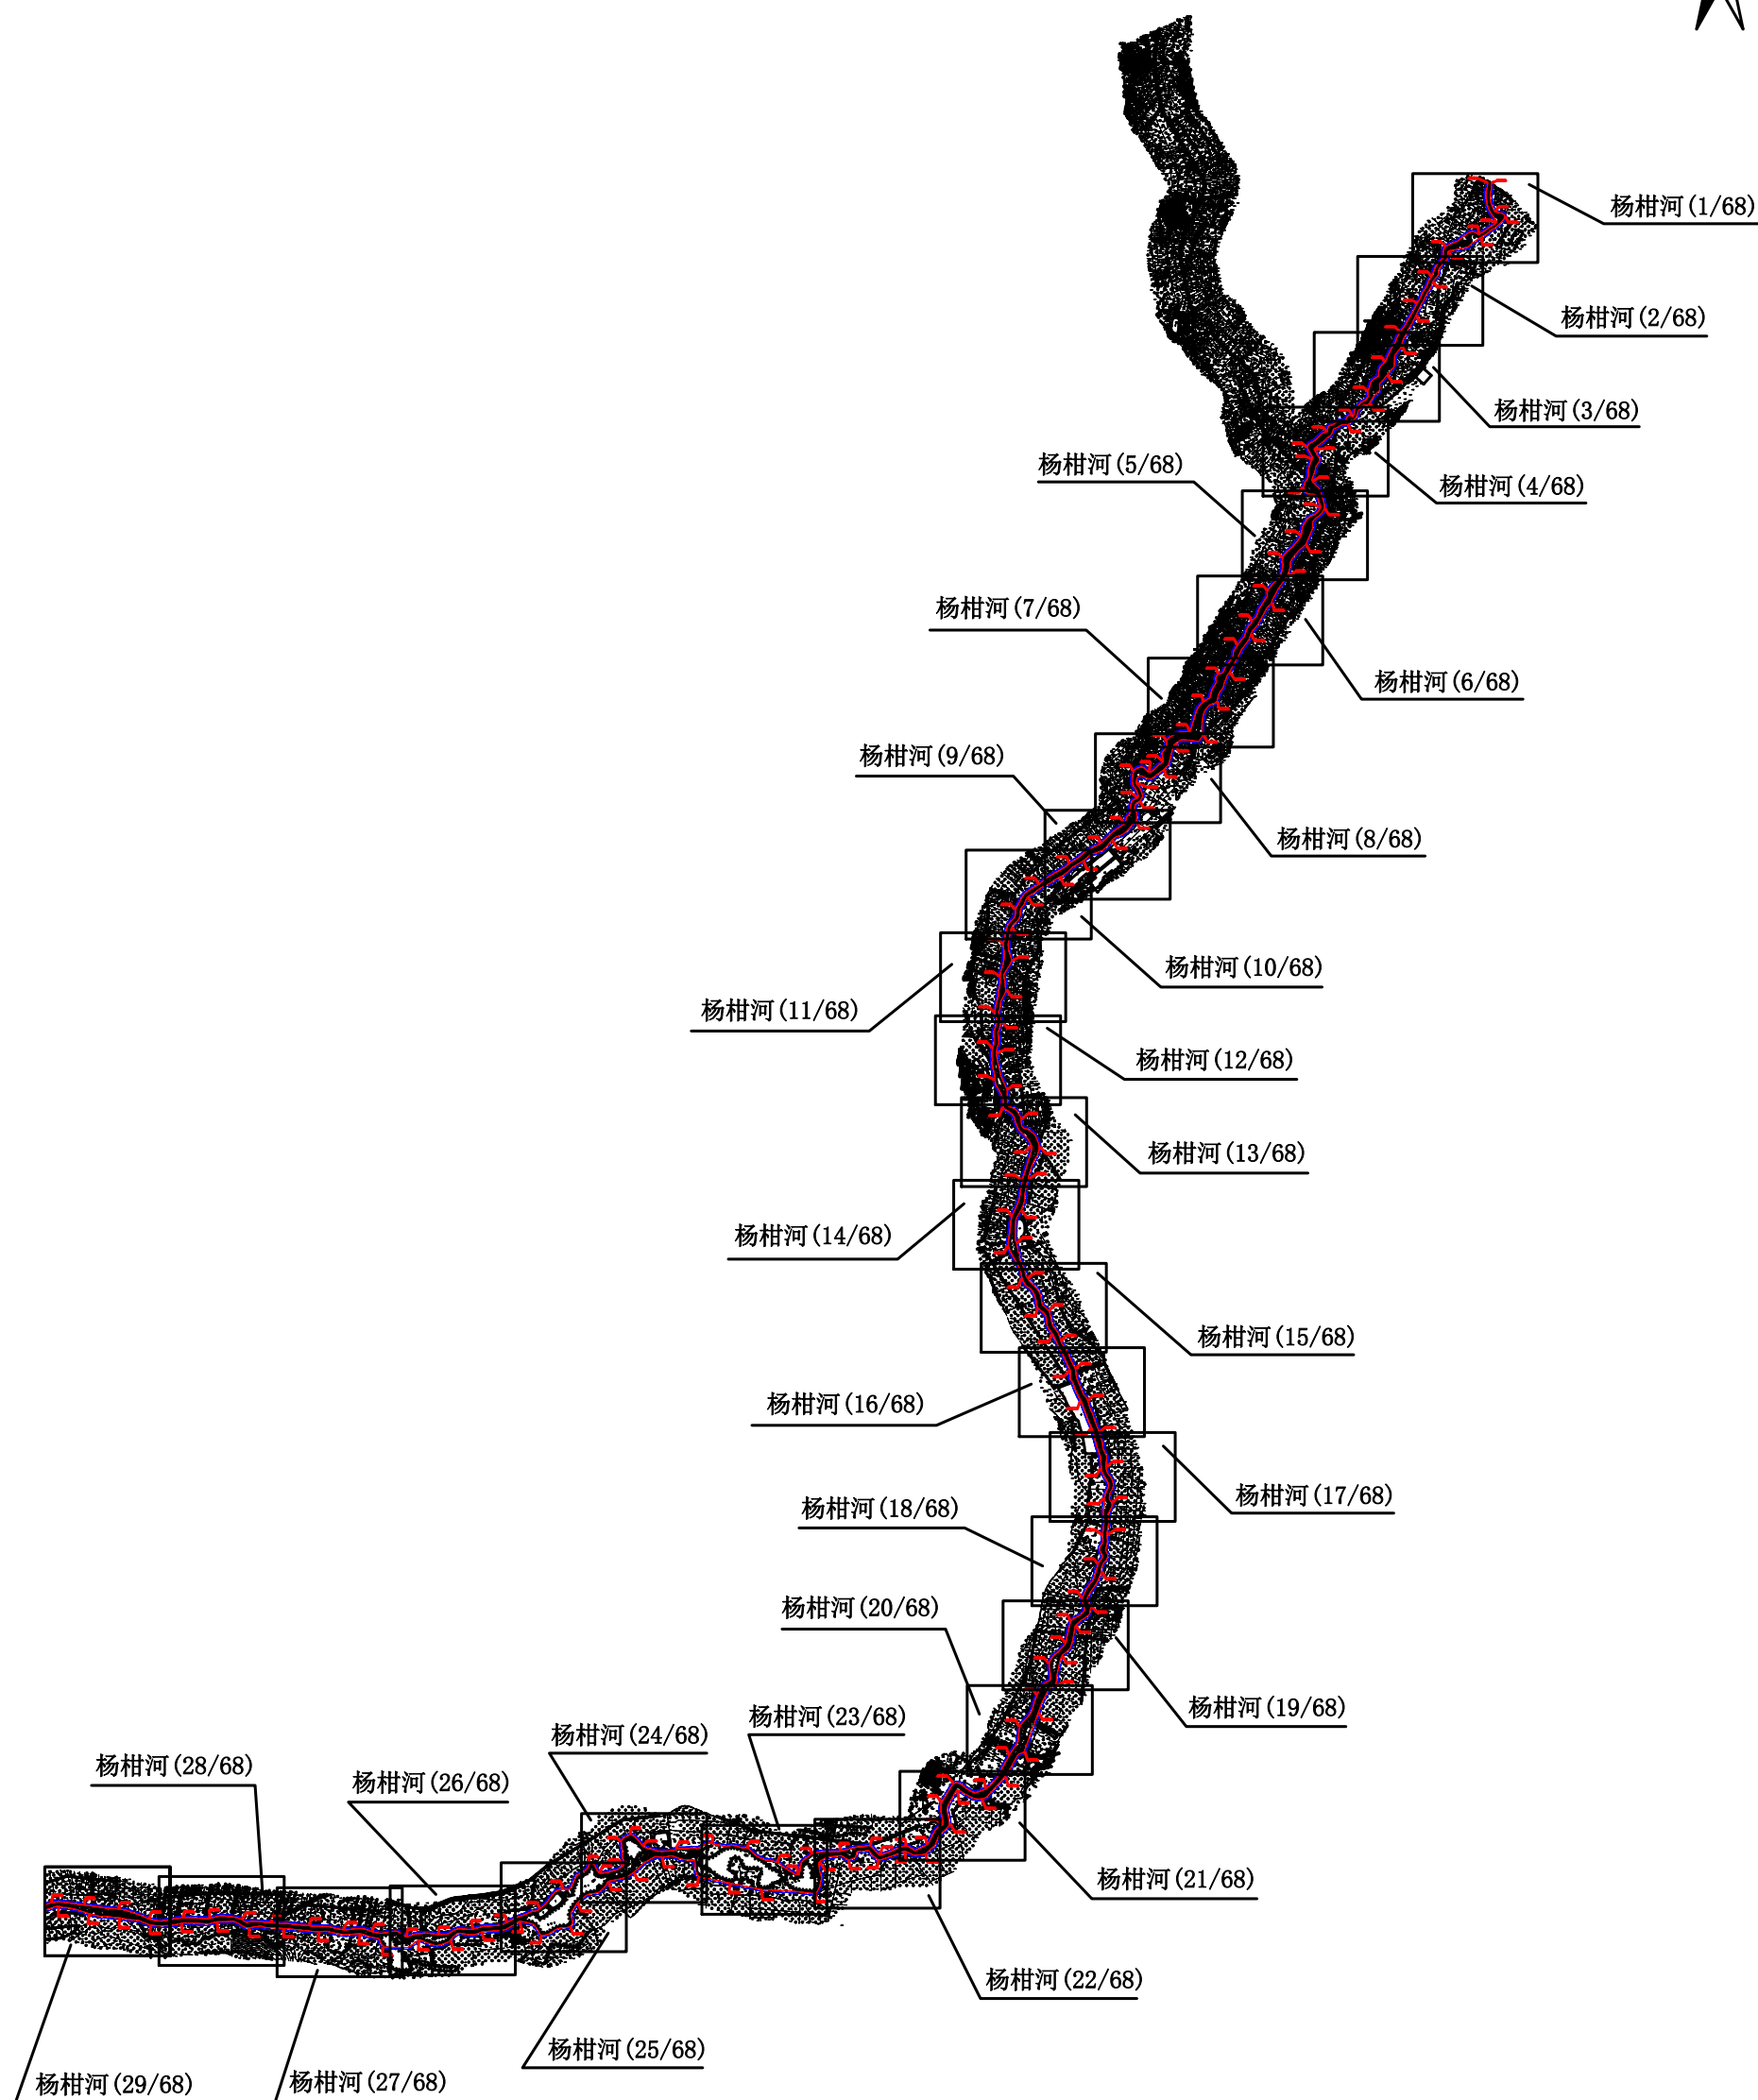

比例尺： 1:21500

杨柑河河道管理范围线平面图(01/68)


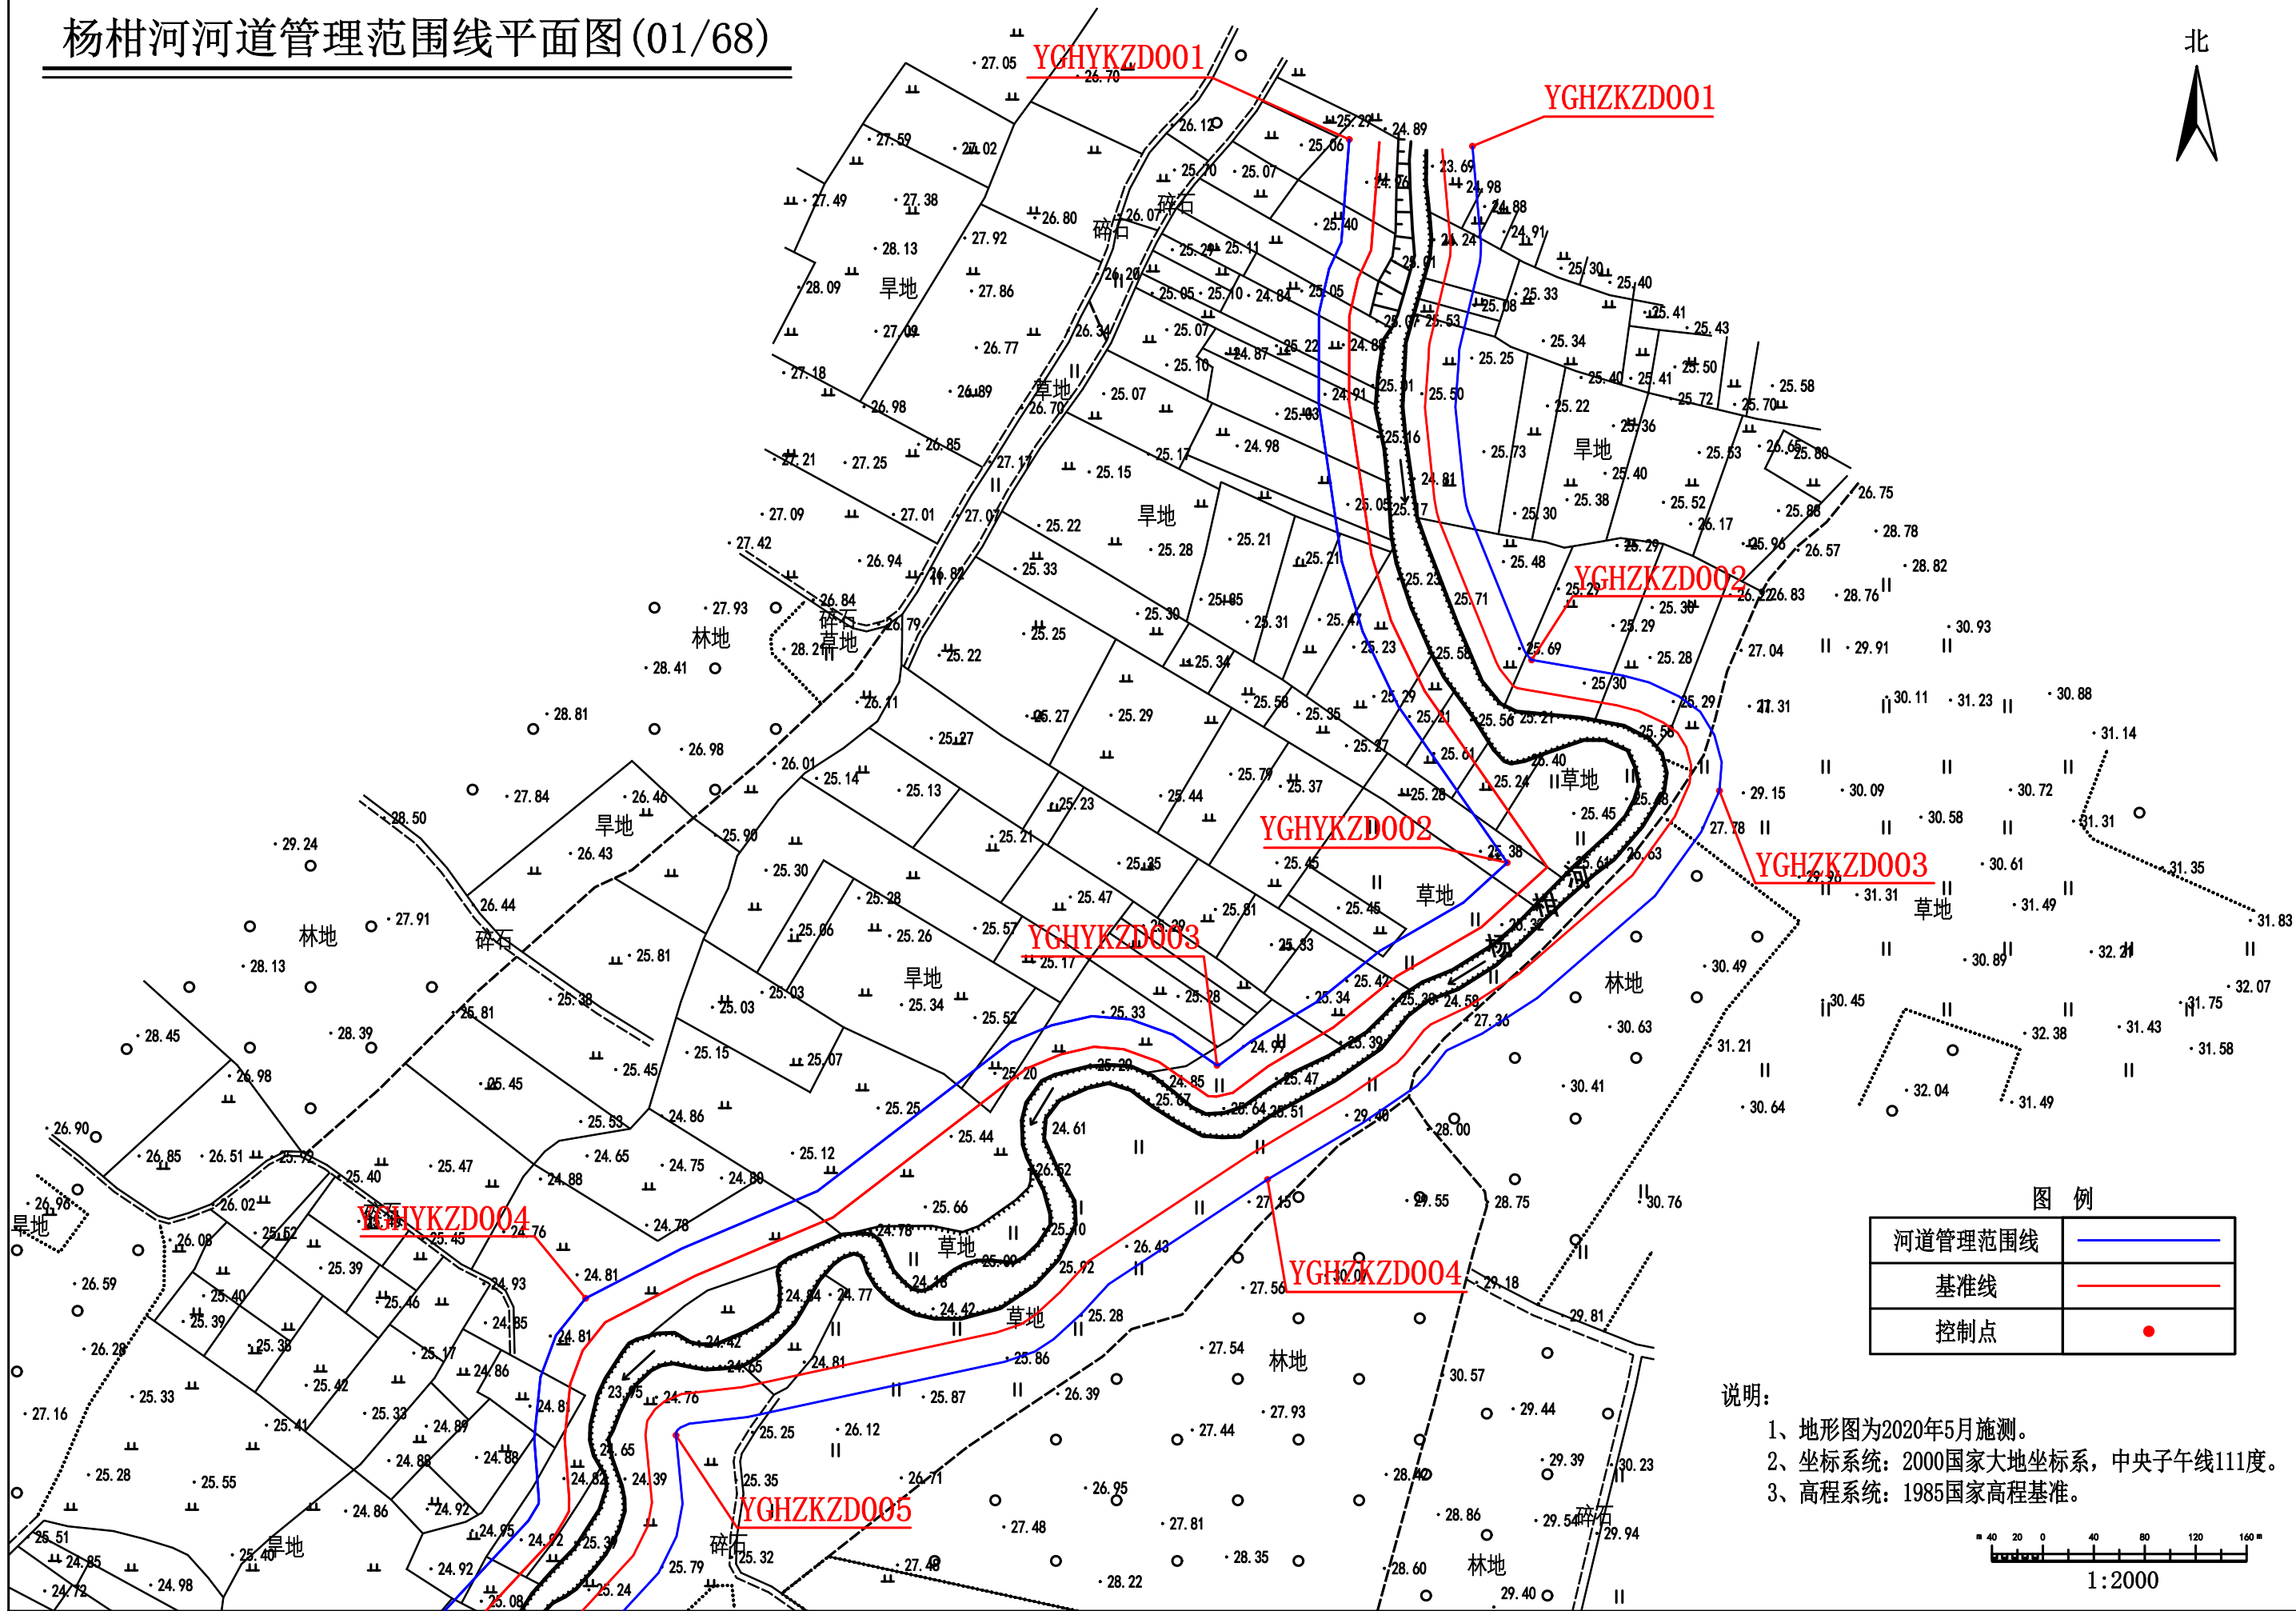


图 例	
河道管理范围线	
基准线	
控制点	

说明：
1、地形图为2020年5月施测。
2、坐标系统：2000国家大地坐标系，中央子午线111度。
3、高程系统：1985国家高程基准。

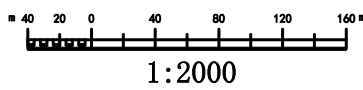

杨柑河河道管理范围线平面图(02/68)


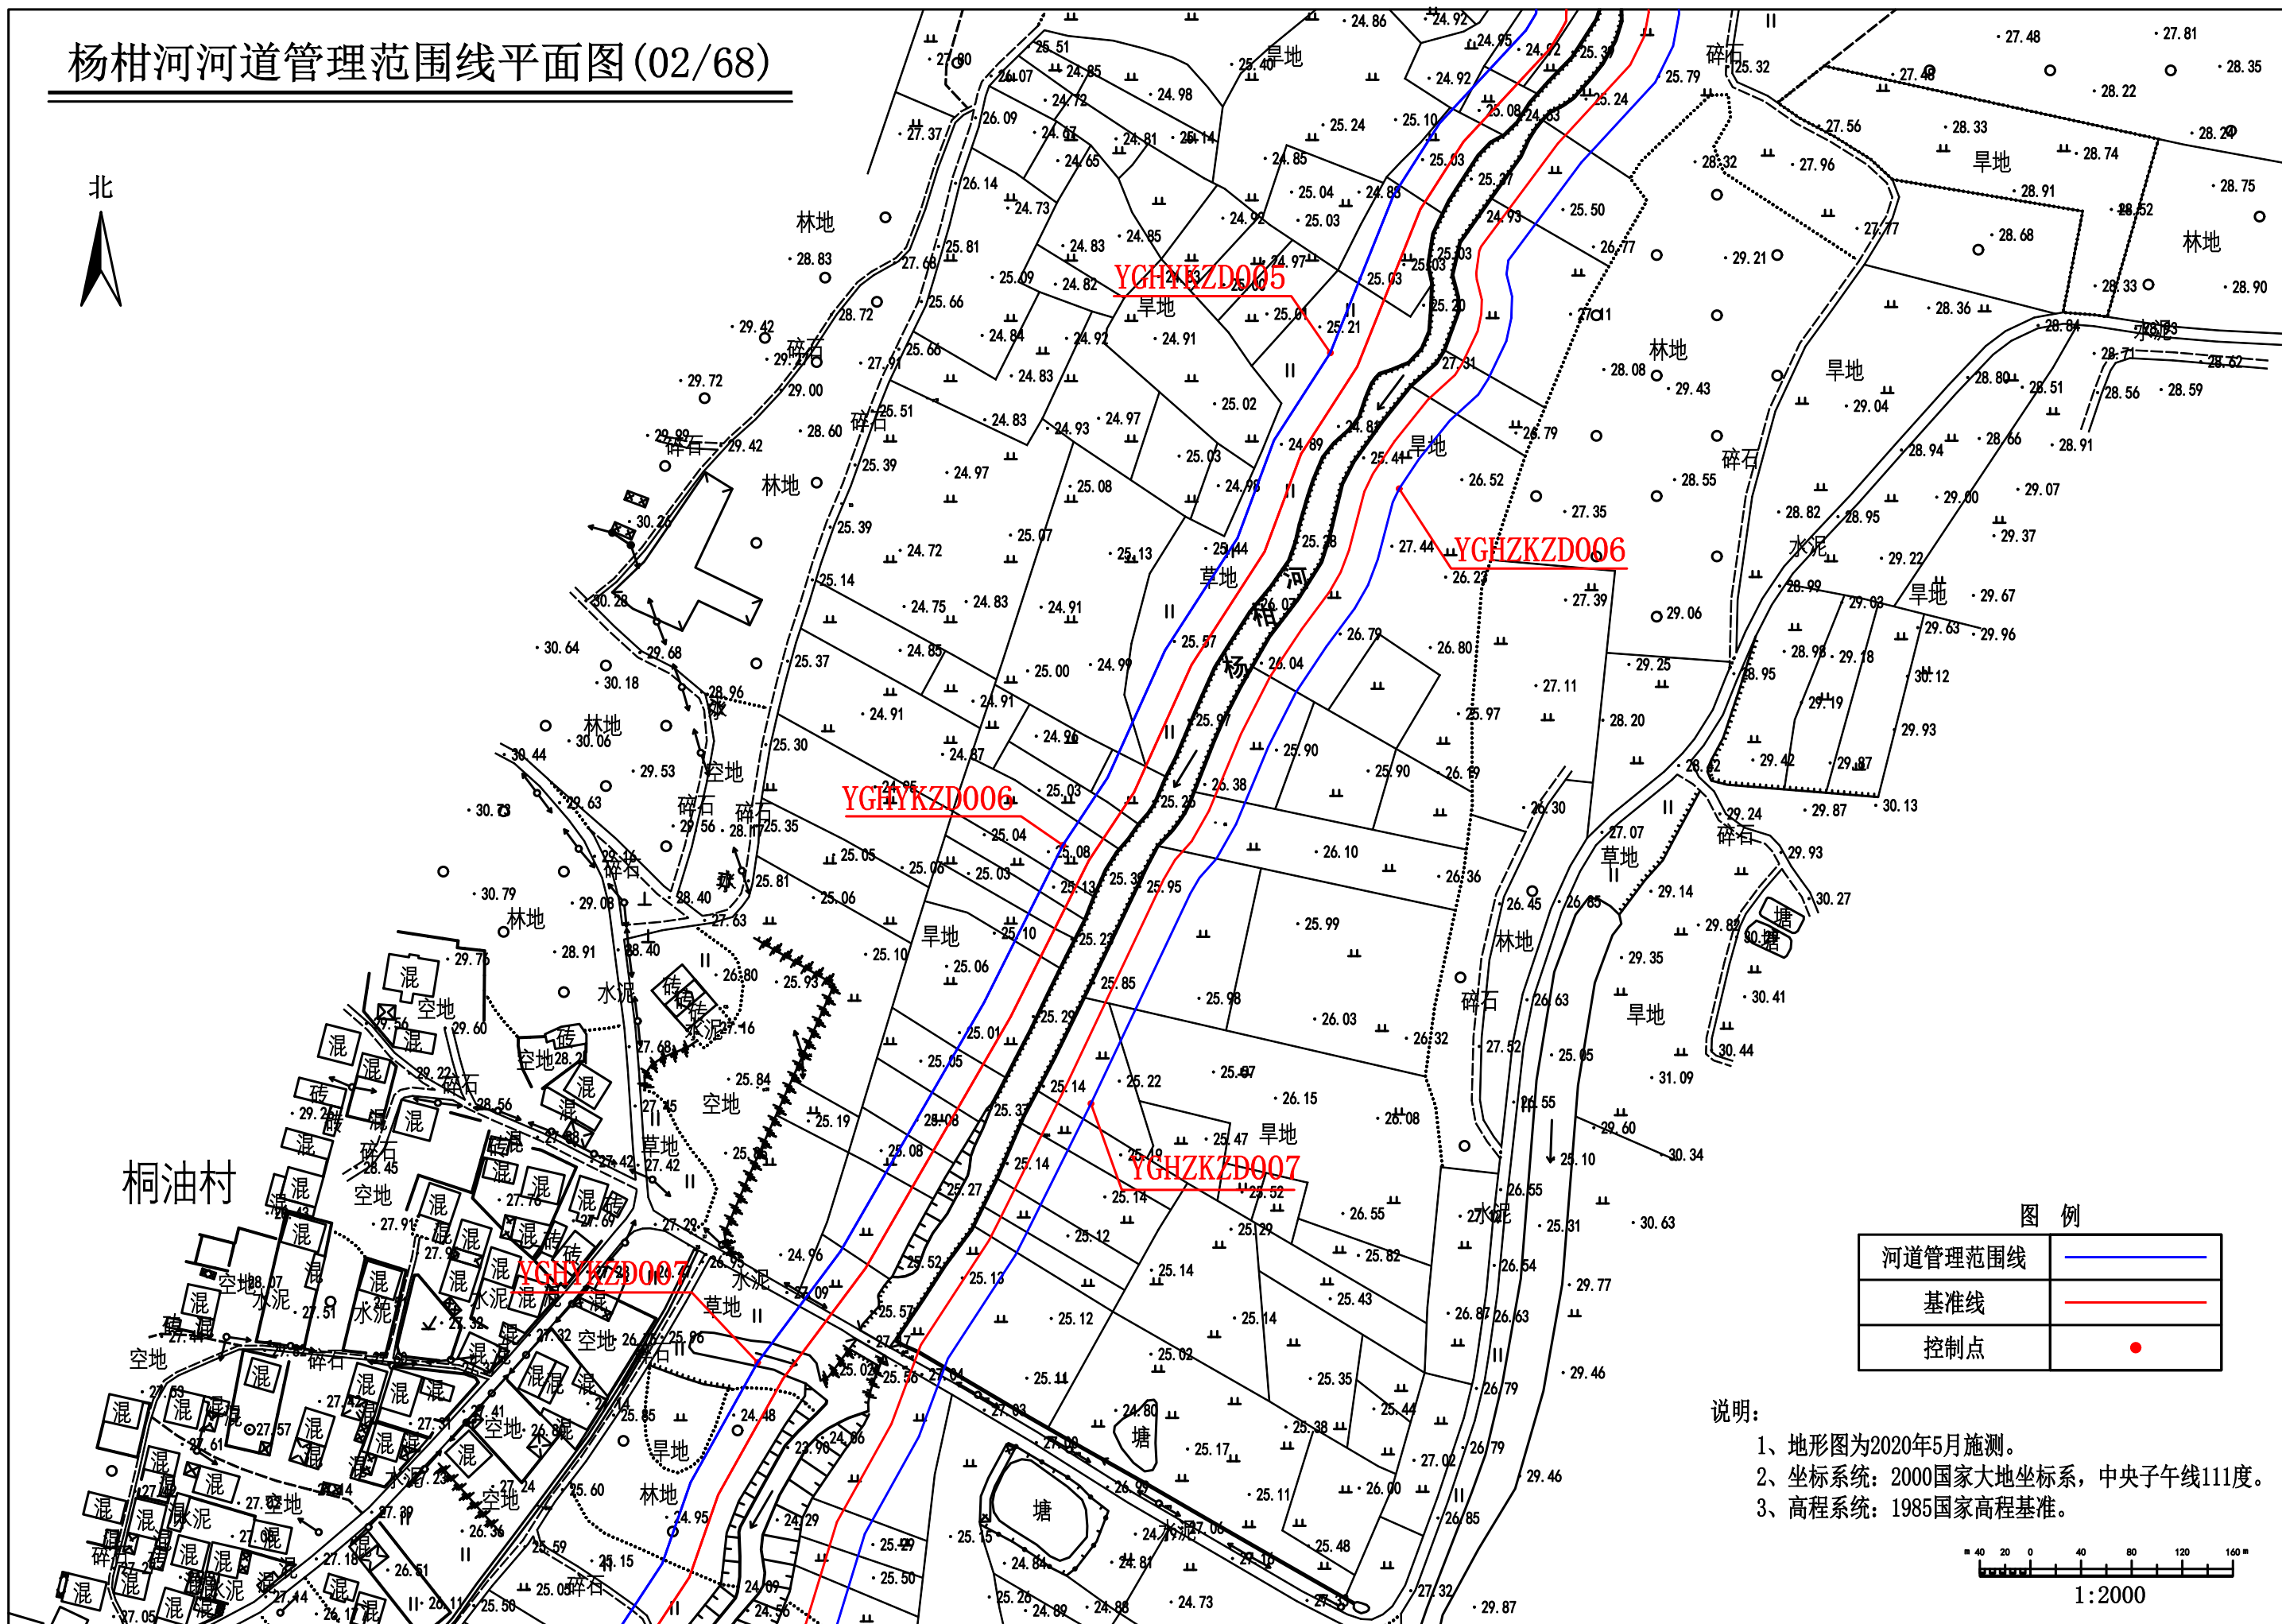



图 例	
河道管理范围线	
基准线	
控制点	

- 说明:
- 1、地形图为2020年5月施测。
 - 2、坐标系统: 2000国家大地坐标系, 中央子午线111度。
 - 3、高程系统: 1985国家高程基准。

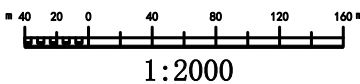

杨柑河河道管理范围线平面图(03/68)

北

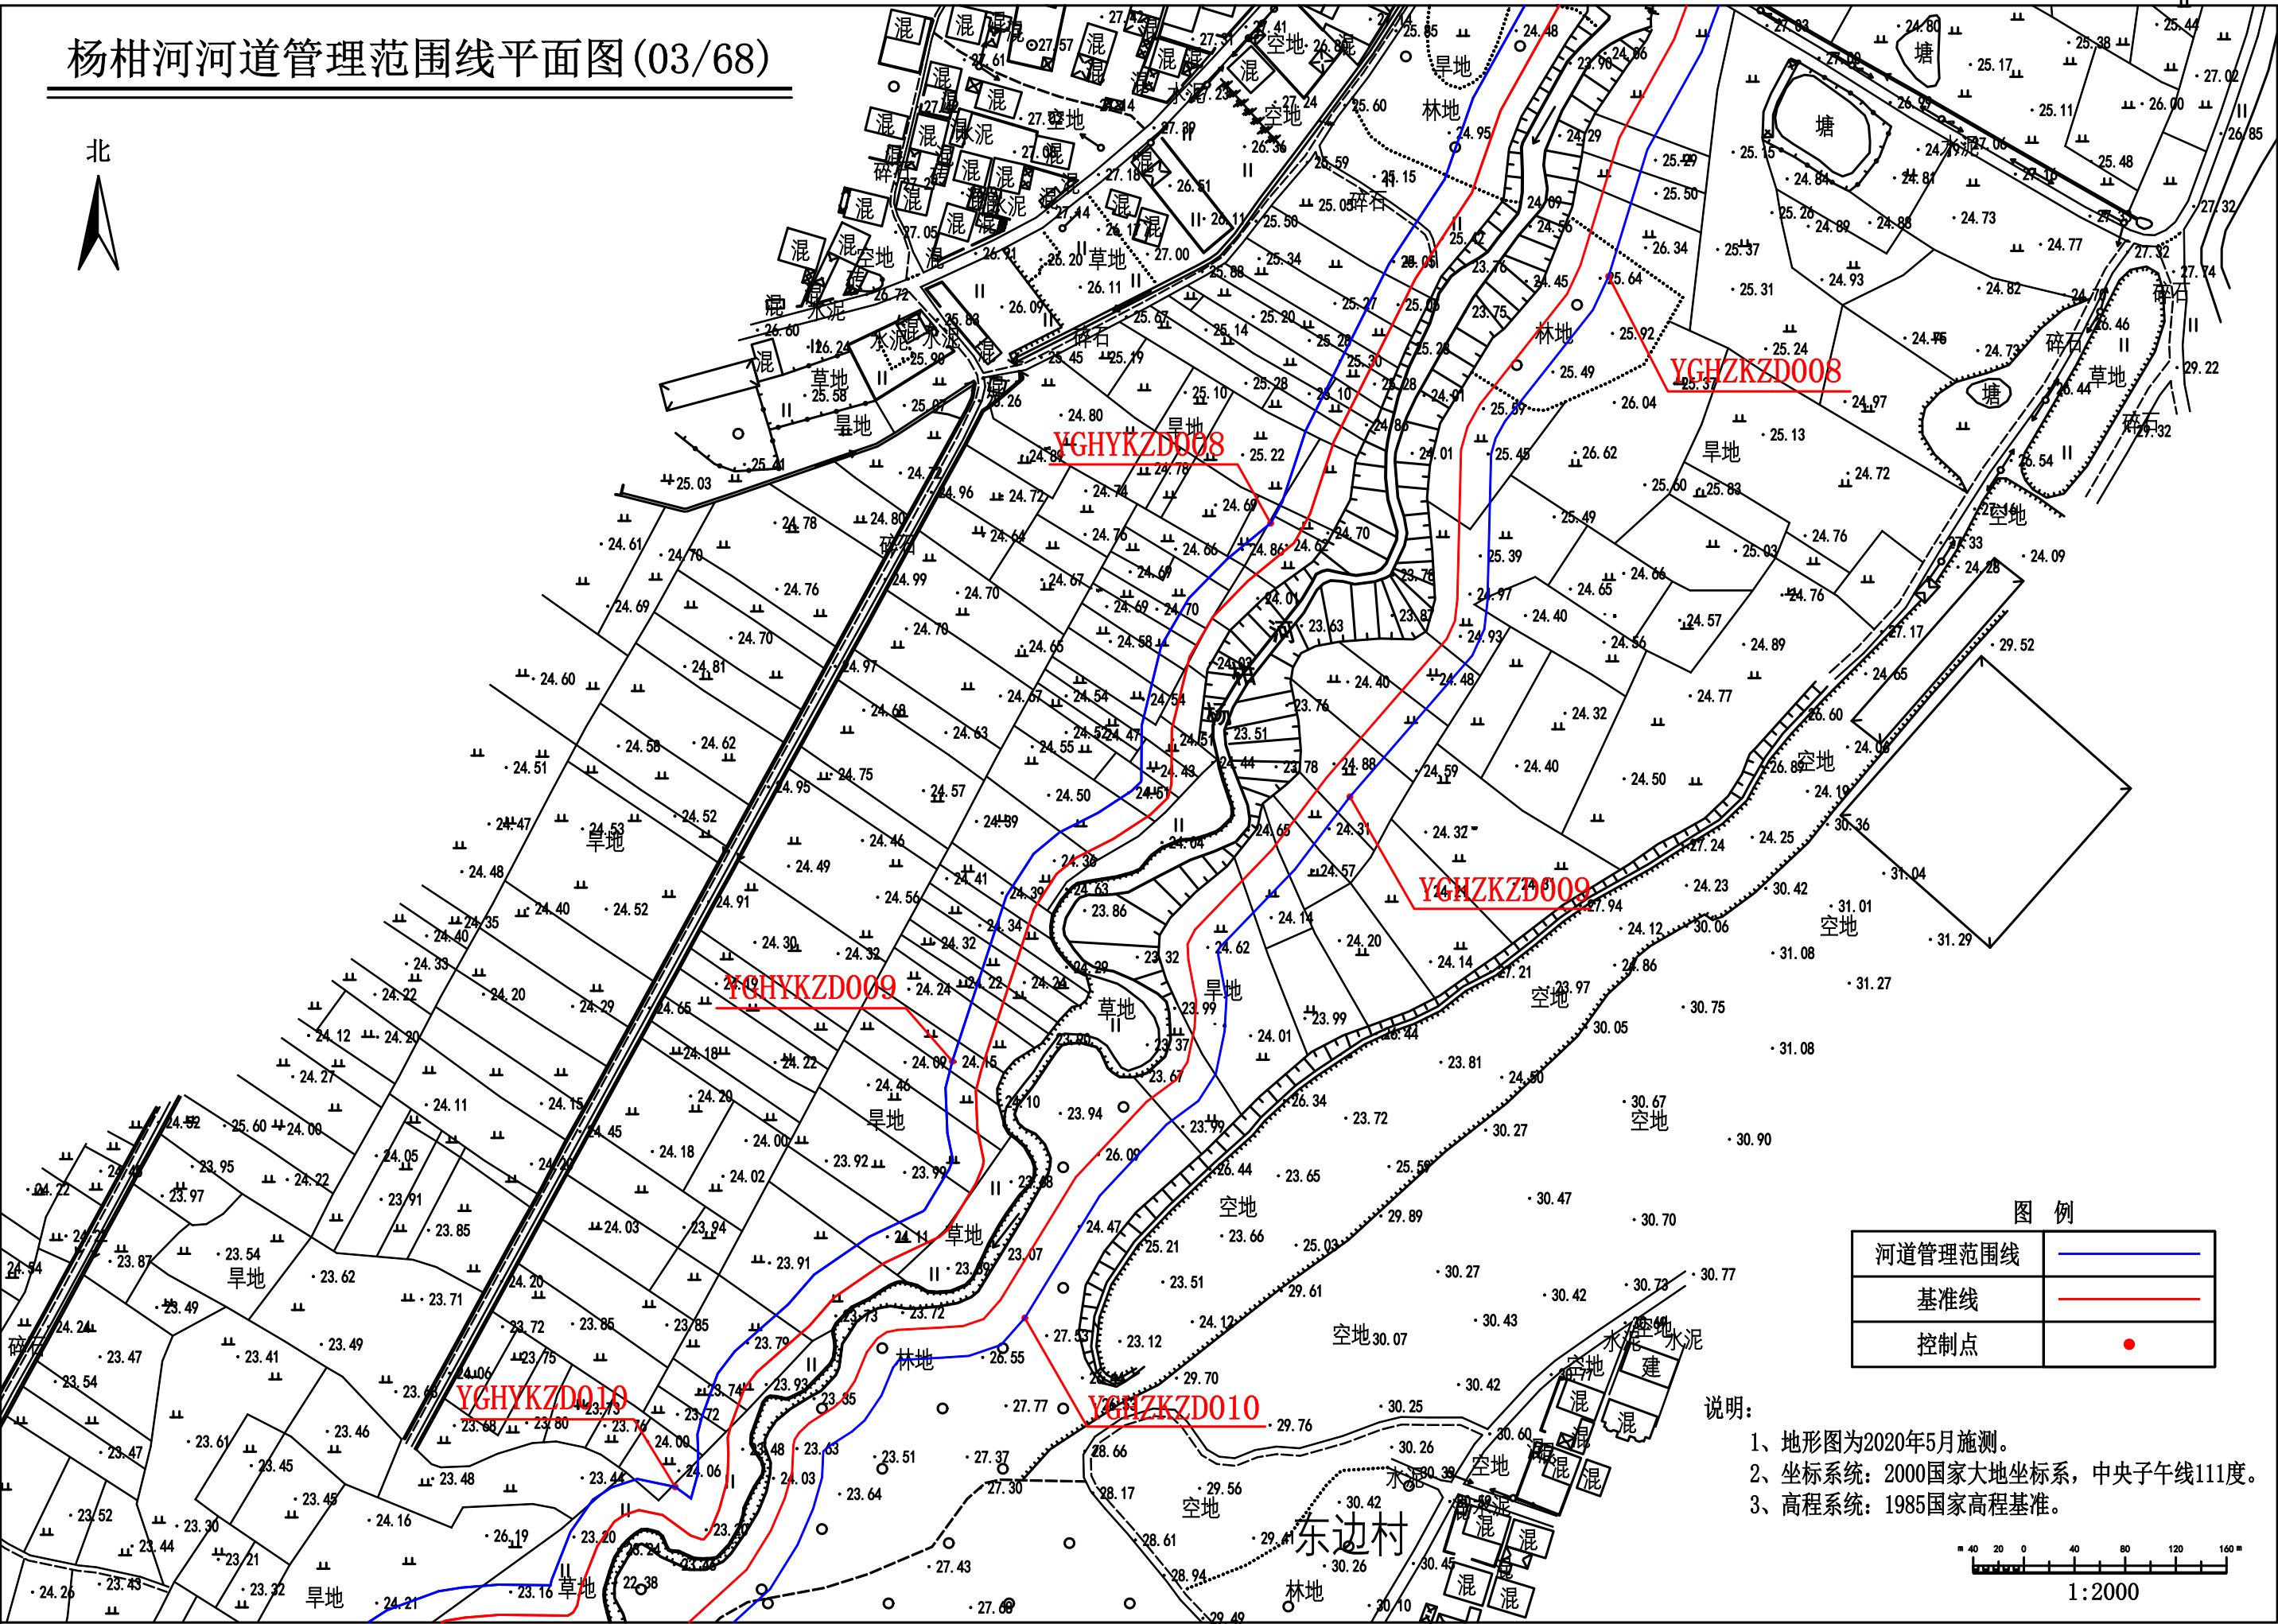


图例

河道管理范围线	
基准线	
控制点	

说明:

- 1、地形图为2020年5月施测。
- 2、坐标系统: 2000国家大地坐标系, 中央子午线111度。
- 3、高程系统: 1985国家高程基准。

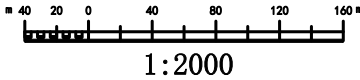

1:2000

杨柑河河道管理范围线平面图(04/68)



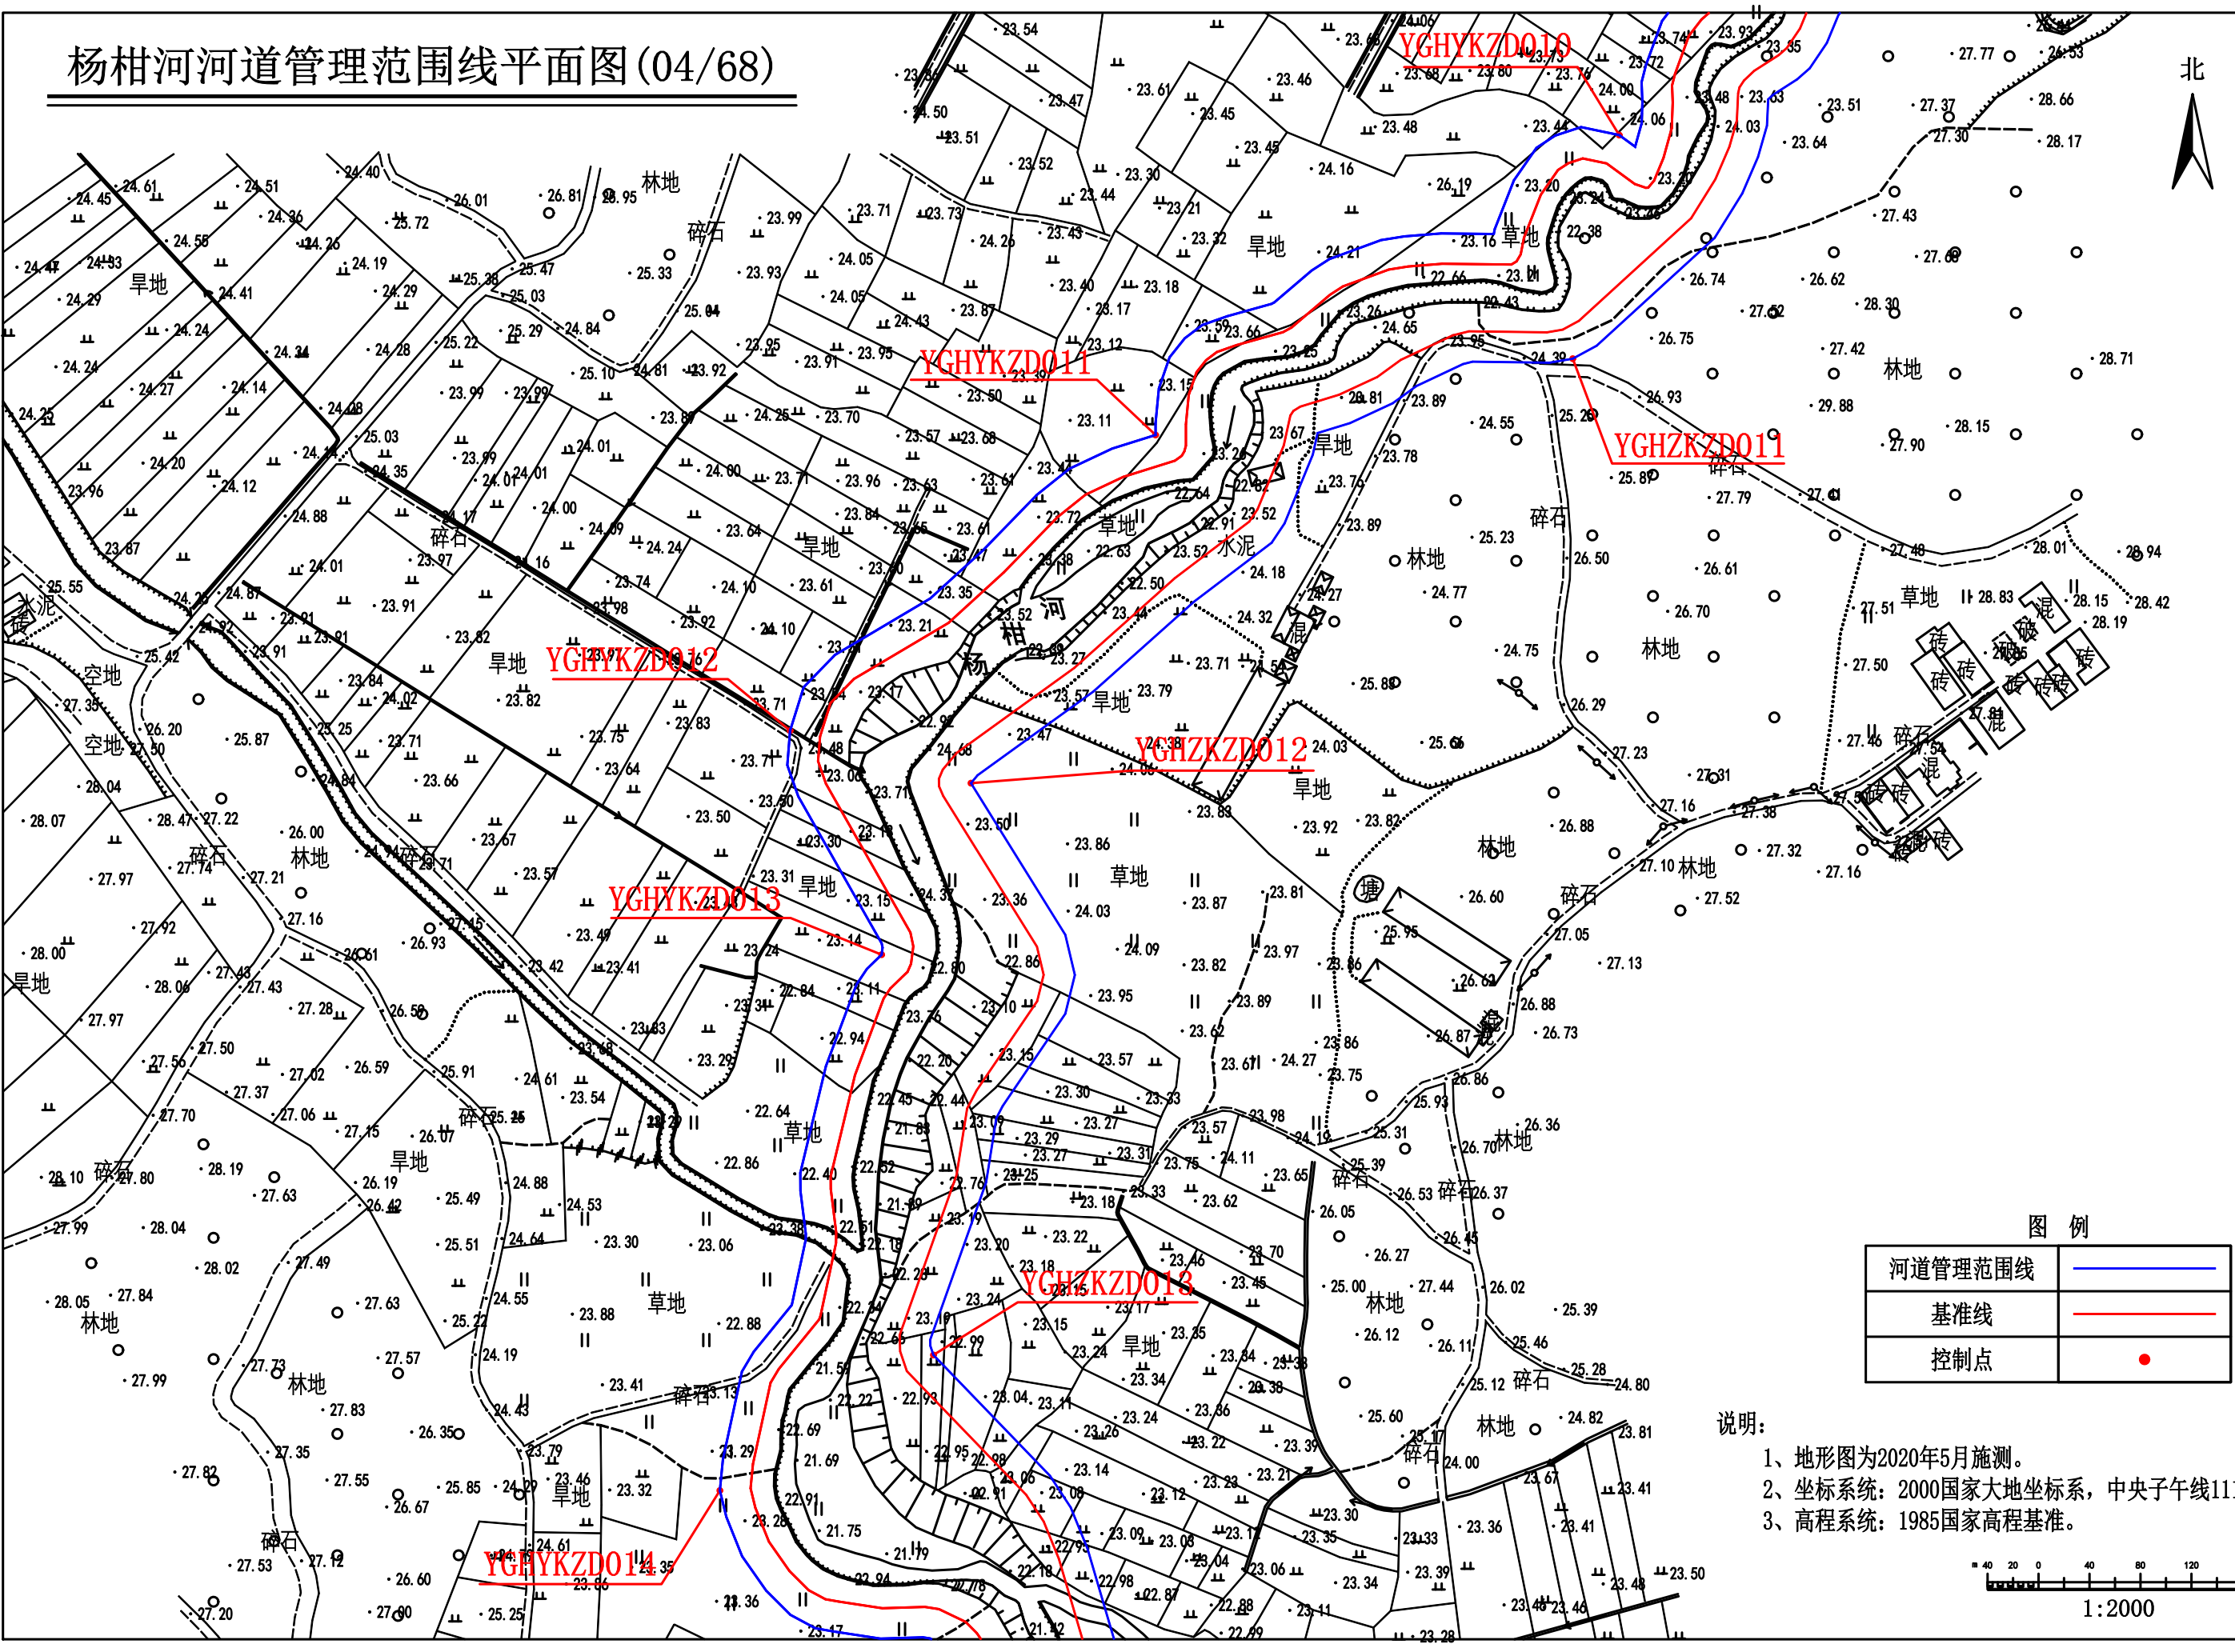


图 例	
河道管理范围线	
基准线	
控制点	

- 说明:
- 1、地形图为2020年5月施测。
 - 2、坐标系统: 2000国家大地坐标系, 中央子午线111度。
 - 3、高程系统: 1985国家高程基准。

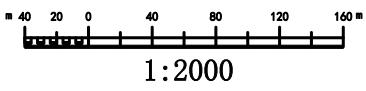

杨柑河河道管理范围线平面图(05/68)

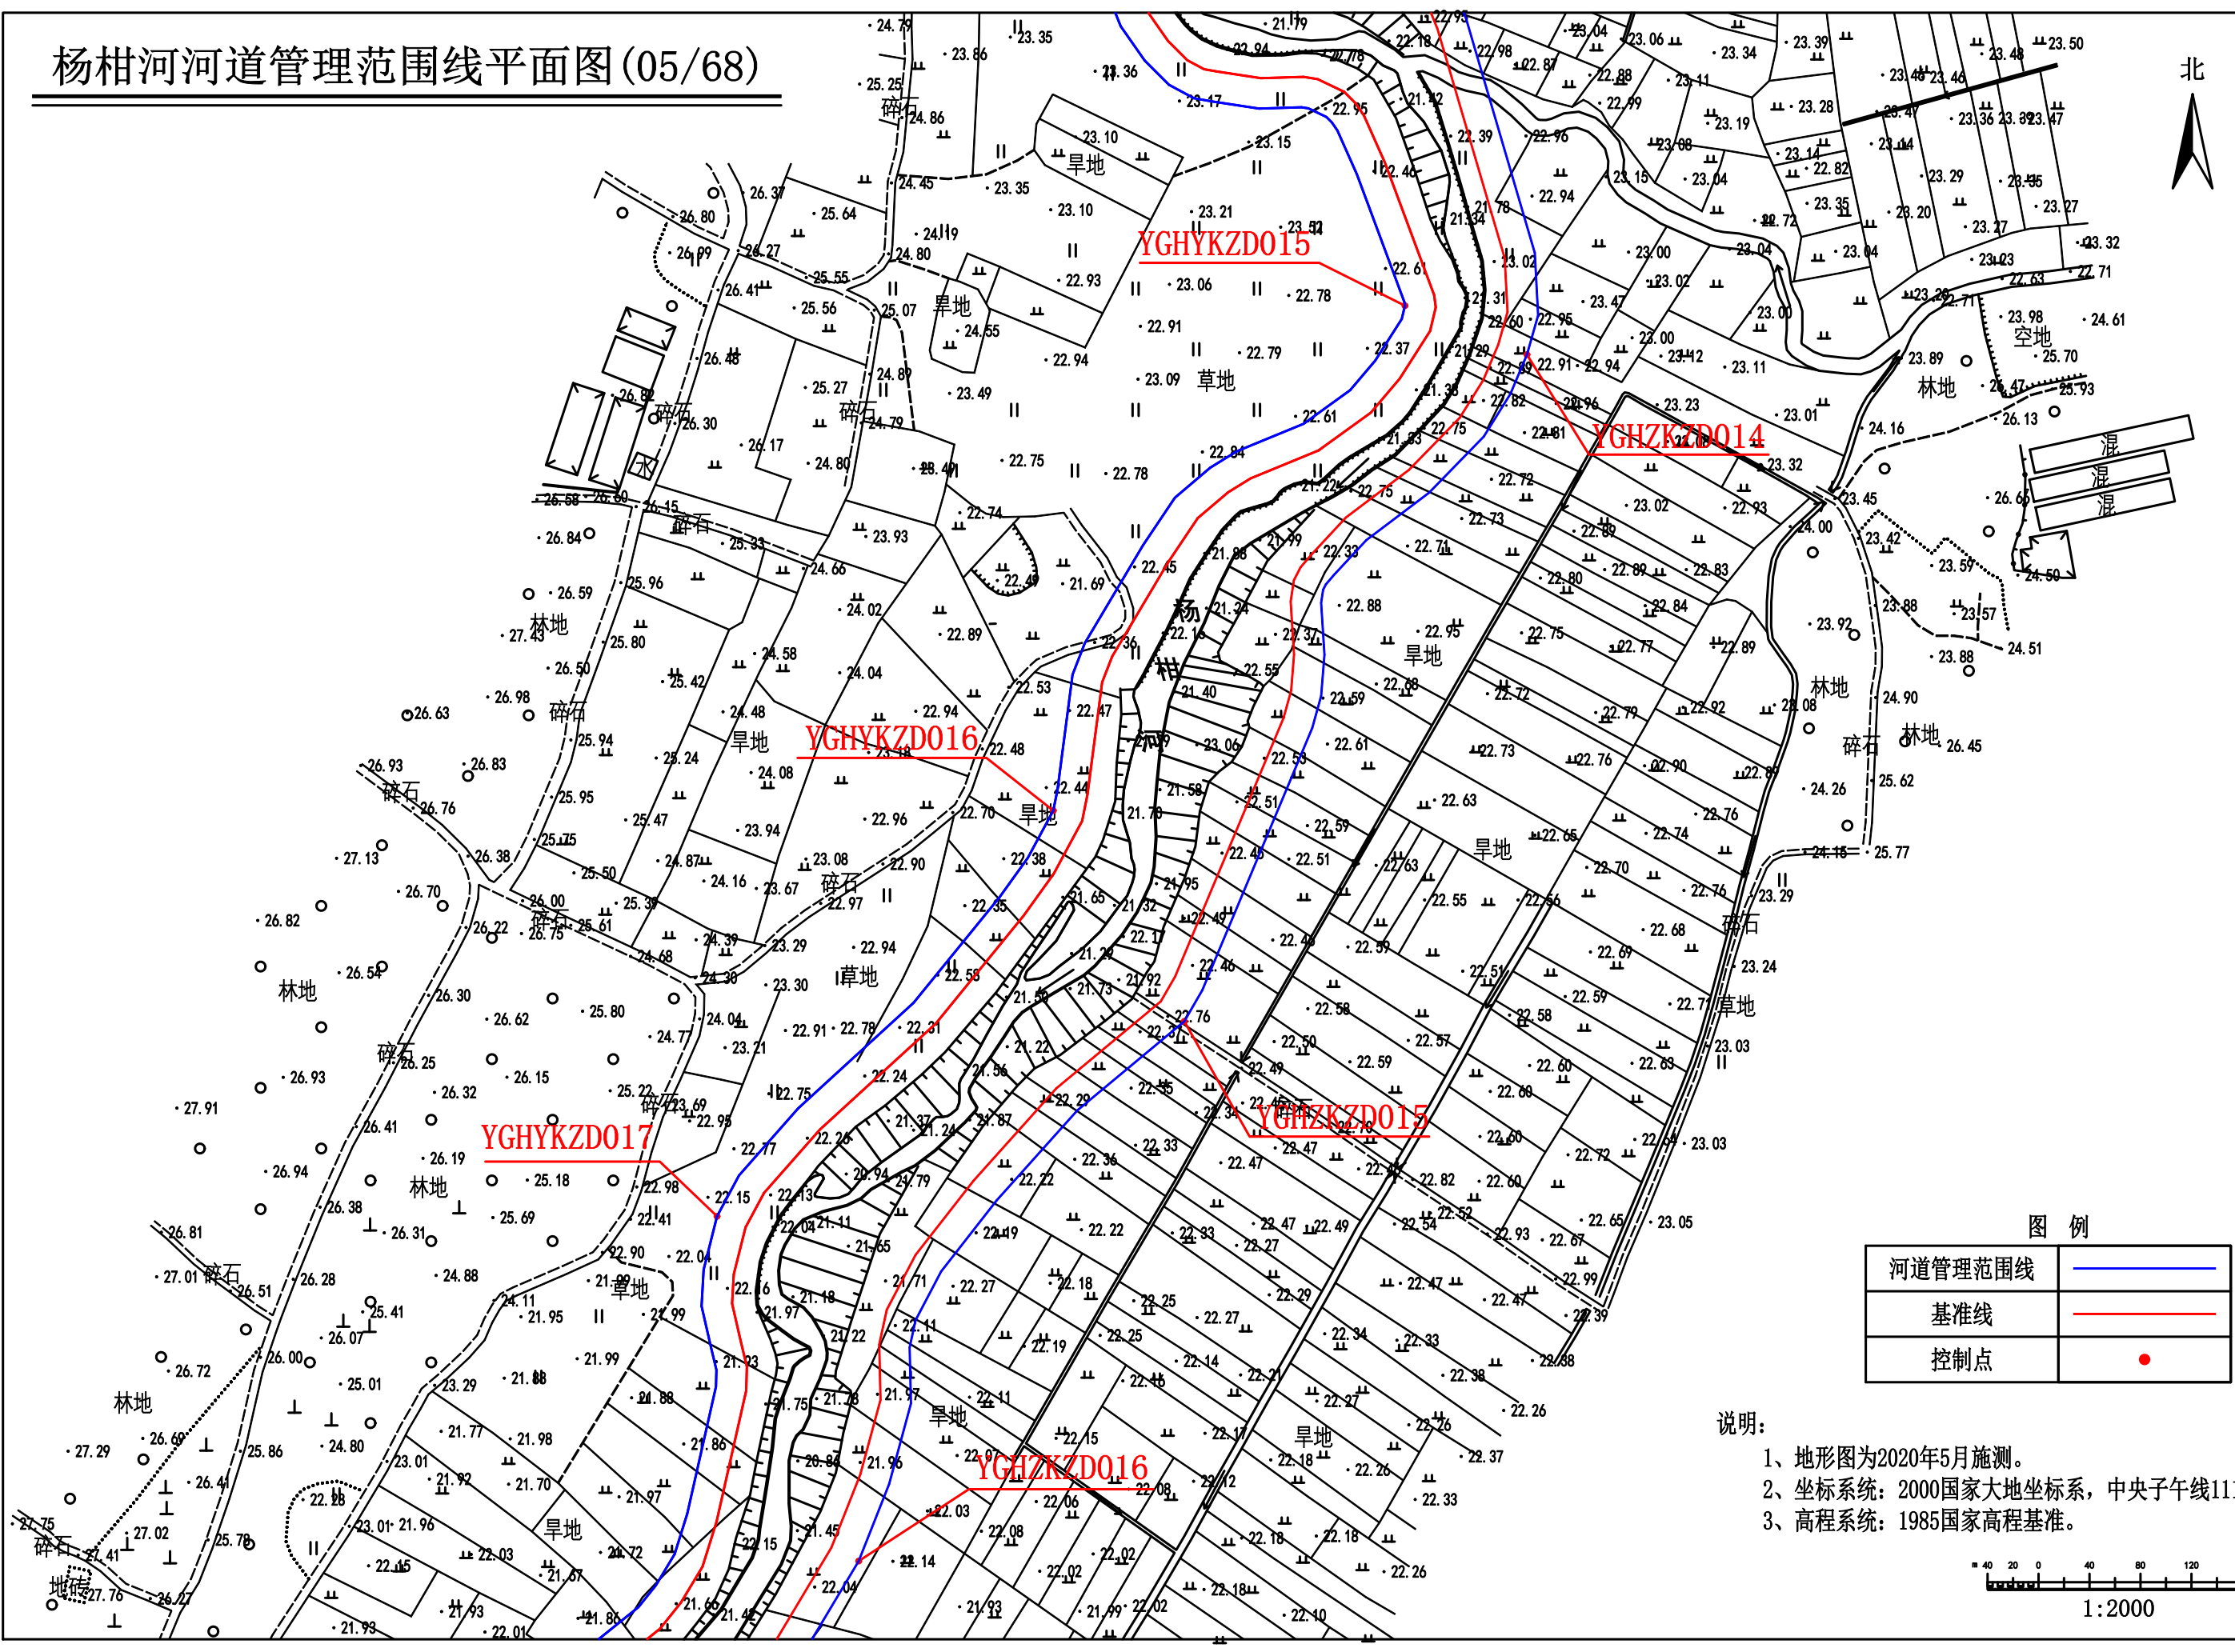


图例

河道管理范围线	
基准线	
控制点	

说明:

- 1、地形图为2020年5月施测。
- 2、坐标系统: 2000国家大地坐标系, 中央子午线111度。
- 3、高程系统: 1985国家高程基准。

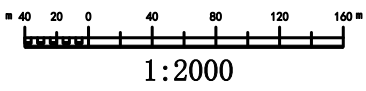

杨柑河河道管理范围线平面图(06/68)


北

图例

河道管理范围线	
基准线	
控制点	

说明:

- 1、地形图为2020年5月施测。
- 2、坐标系统: 2000国家大地坐标系, 中央子午线111度。
- 3、高程系统: 1985国家高程基准。

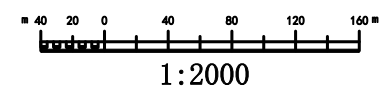

杨柑河河道管理范围线平面图(07/68)


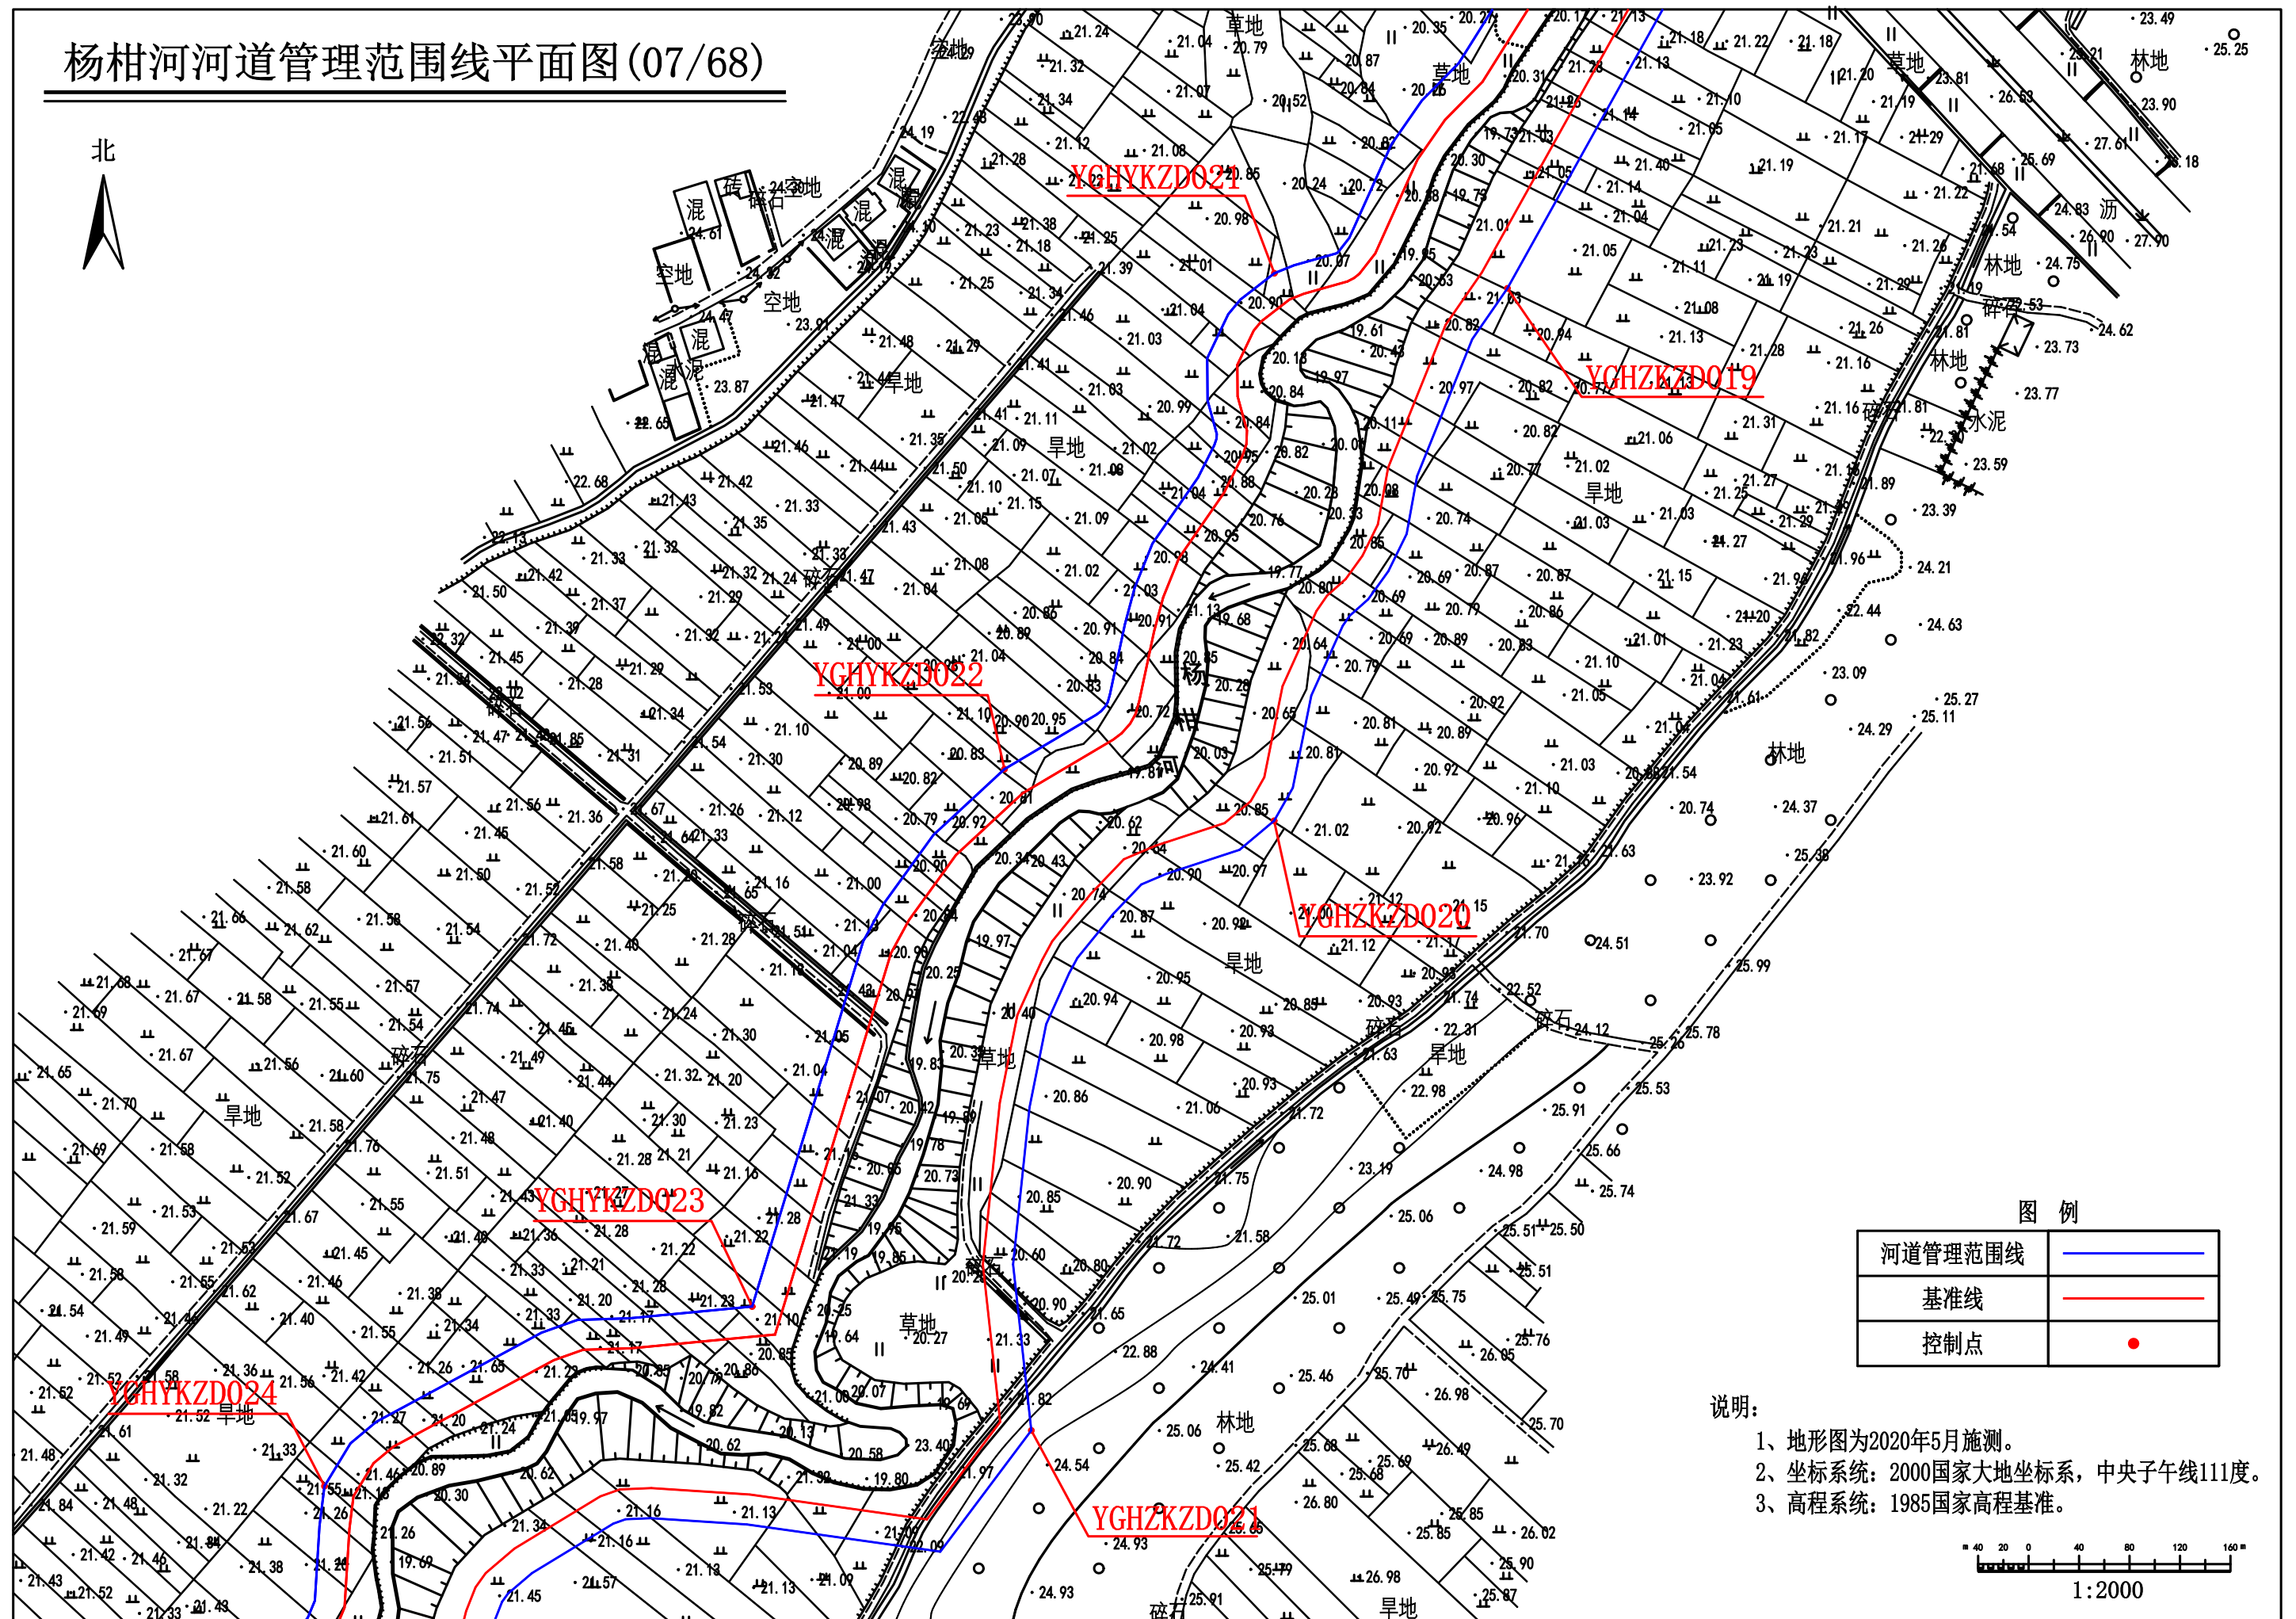


图 例

河道管理范围线	
基准线	
控制点	

说明:

- 1、地形图为2020年5月施测。
- 2、坐标系统：2000国家大地坐标系，中央子午线111度。
- 3、高程系统：1985国家高程基准。

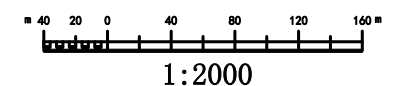

杨柑河河道管理范围线平面图(08/68)


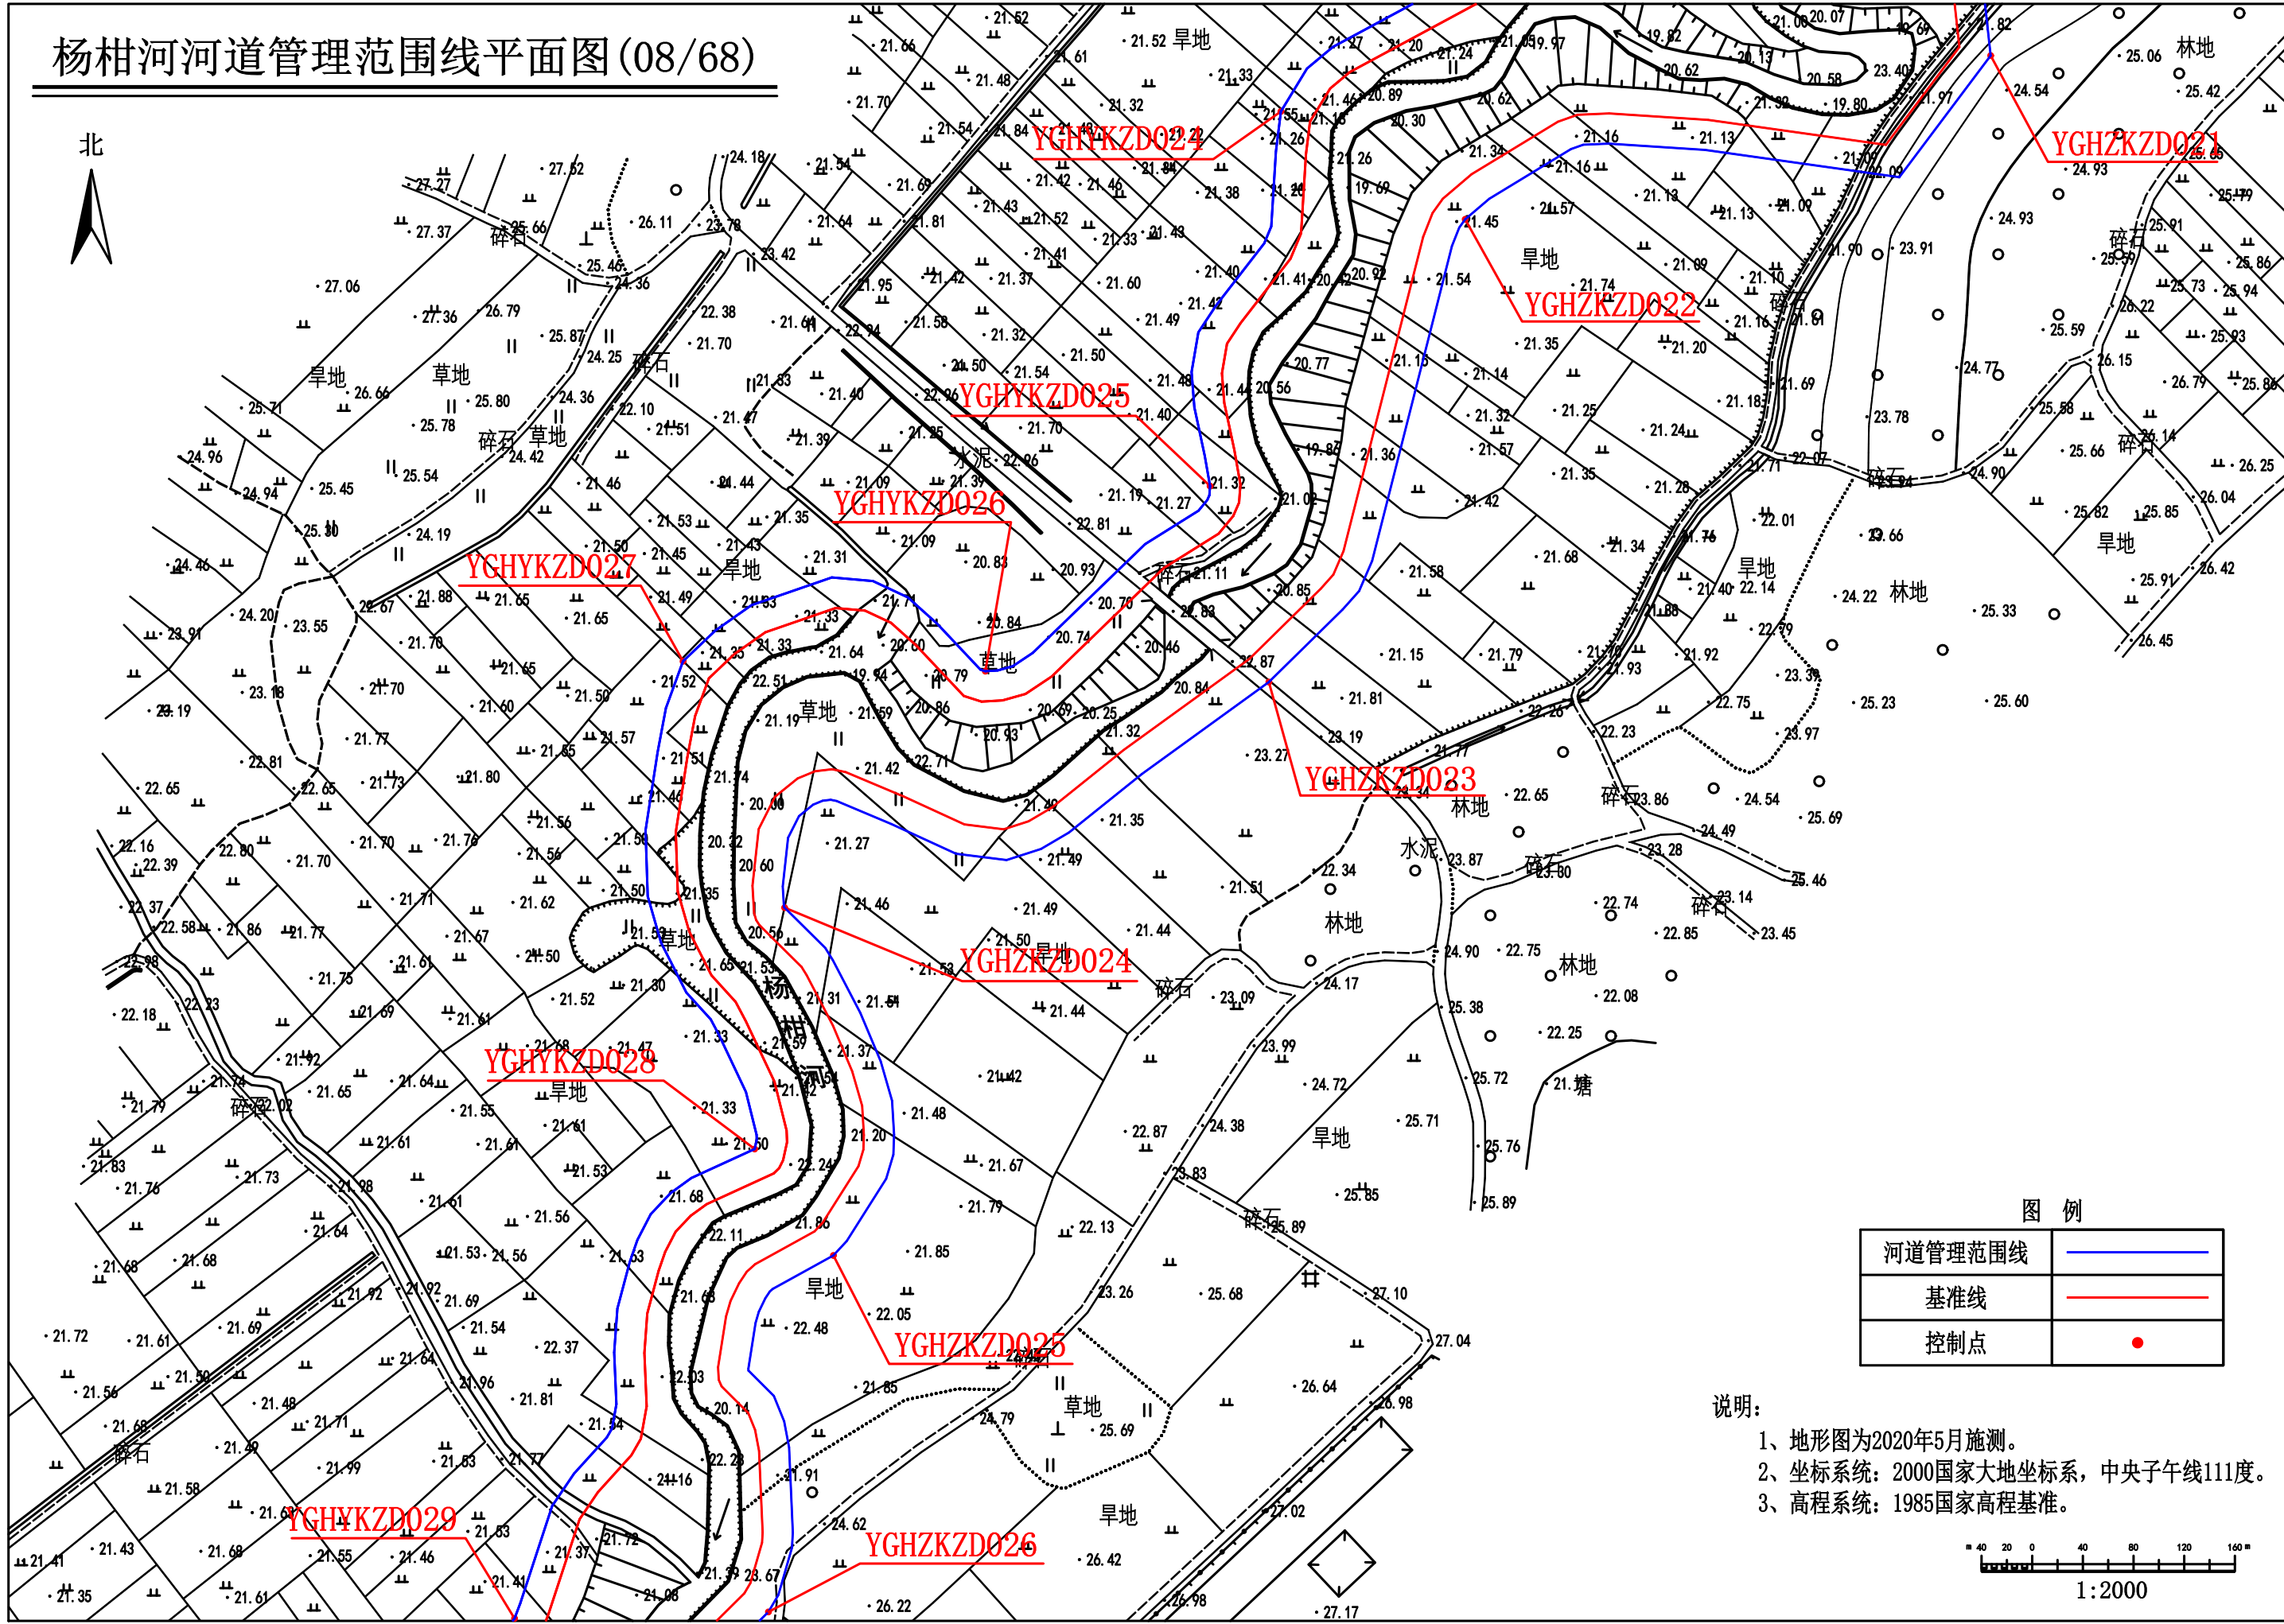


图 例	
河道管理范围线	
基准线	
控制点	


- 说明:
- 1、地形图为2020年5月施测。
 - 2、坐标系统: 2000国家大地坐标系, 中央子午线111度。
 - 3、高程系统: 1985国家高程基准。

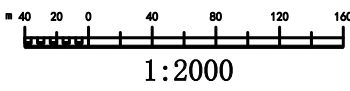

1:2000

杨柑河河道管理范围线平面图(09/68)

北

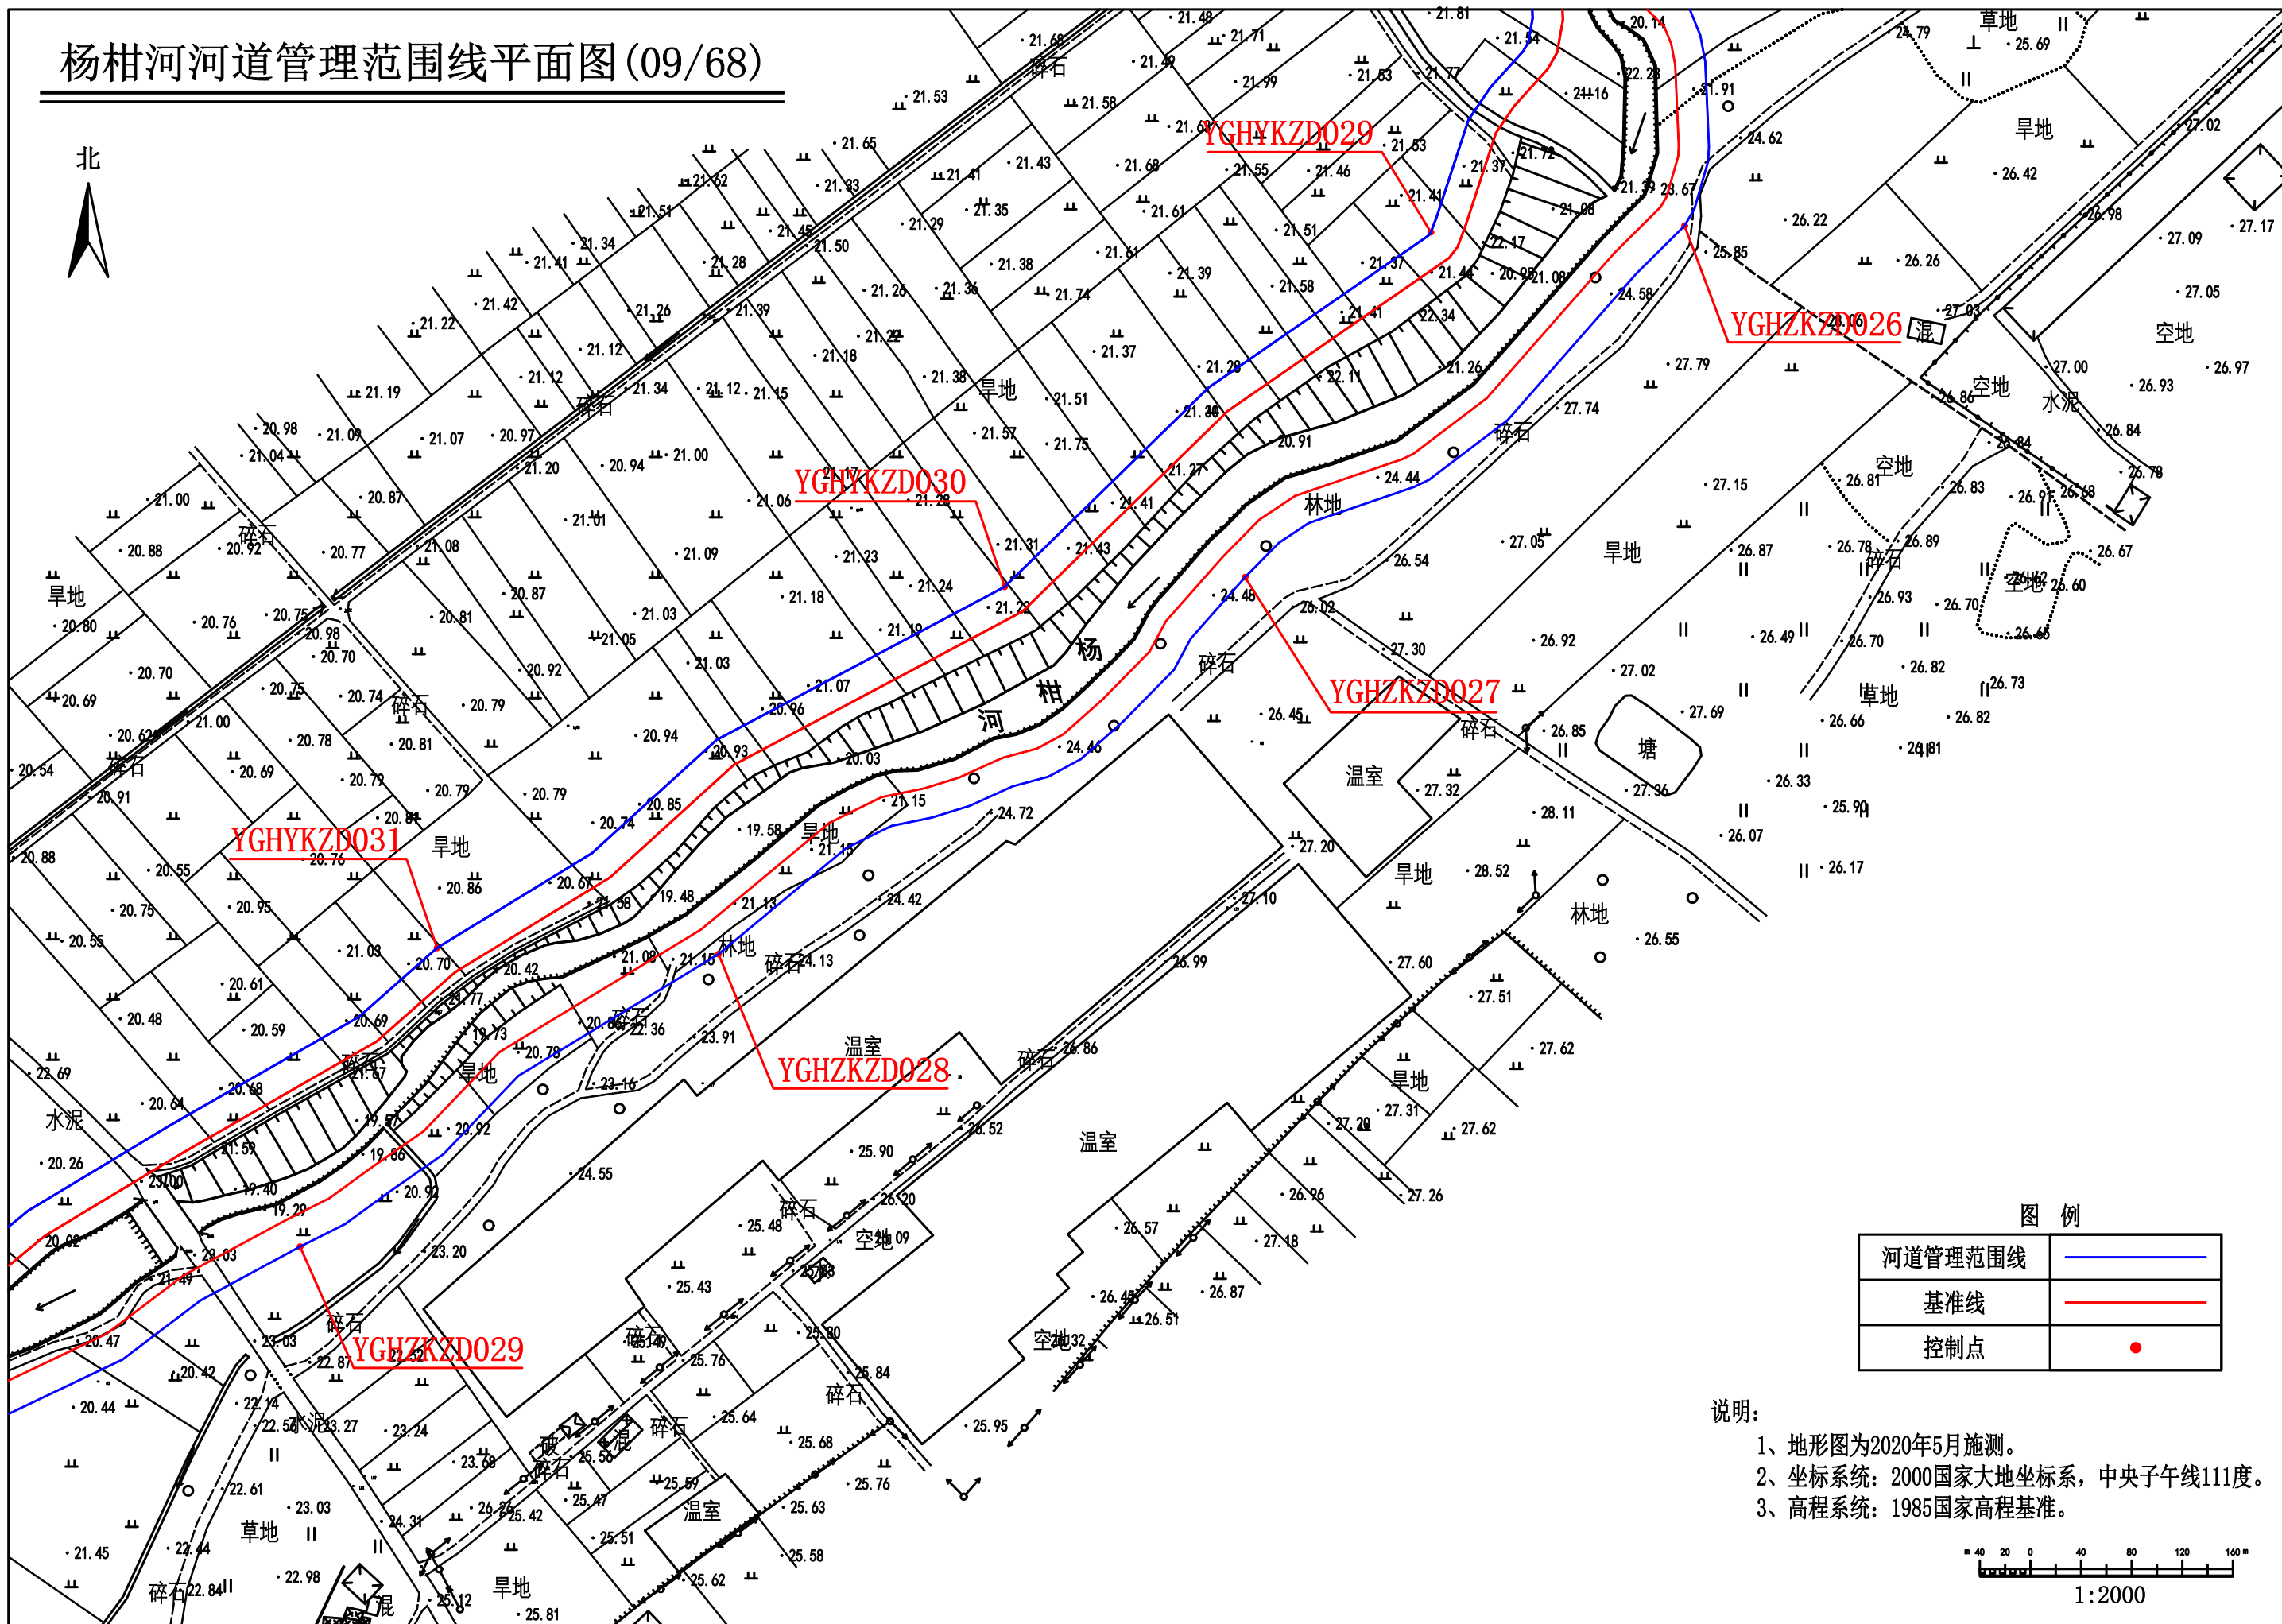


图例

河道管理范围线	
基准线	
控制点	

说明:

- 1、地形图为2020年5月施测。
- 2、坐标系统: 2000国家大地坐标系, 中央子午线111度。
- 3、高程系统: 1985国家高程基准。

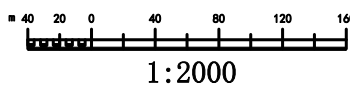

杨柑河河道管理范围线平面图(10/68)


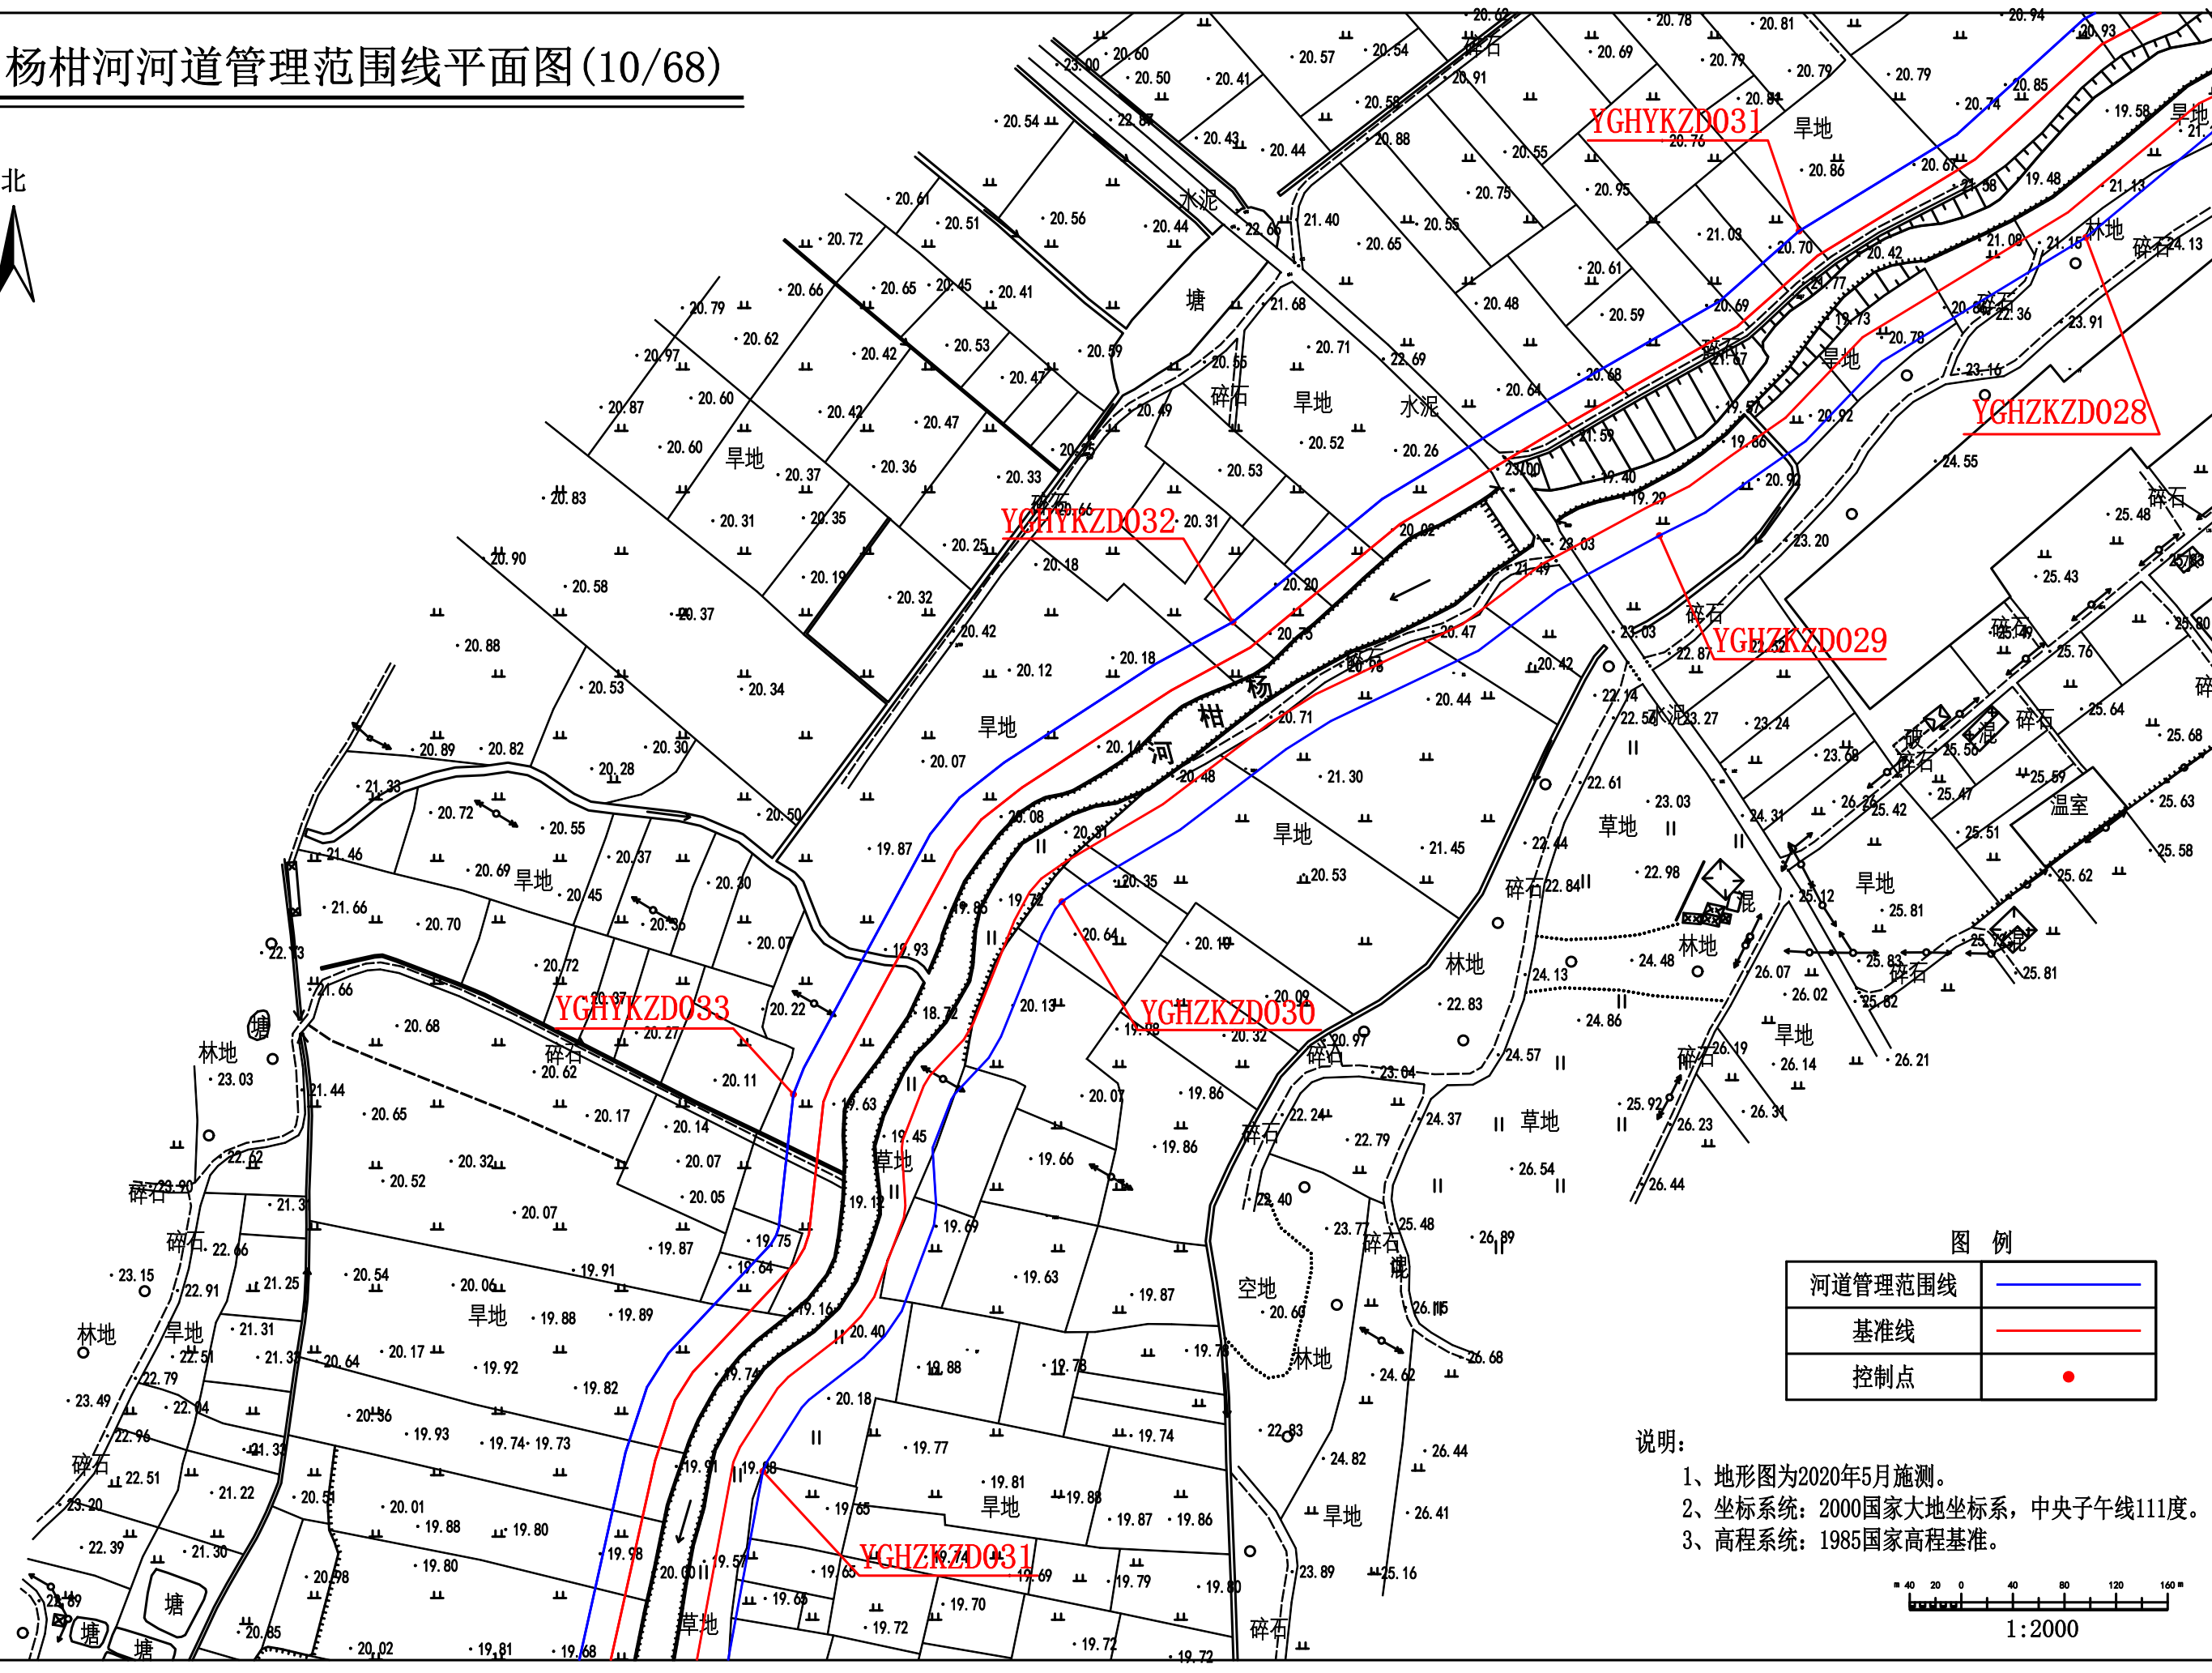



图 例	
河道管理范围线	
基准线	
控制点	

- 说明:
- 1、地形图为2020年5月施测。
 - 2、坐标系统: 2000国家大地坐标系, 中央子午线111度。
 - 3、高程系统: 1985国家高程基准。

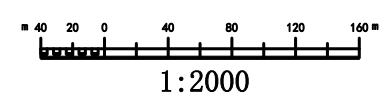

1:2000

杨柑河河道管理范围线平面图(11/68)

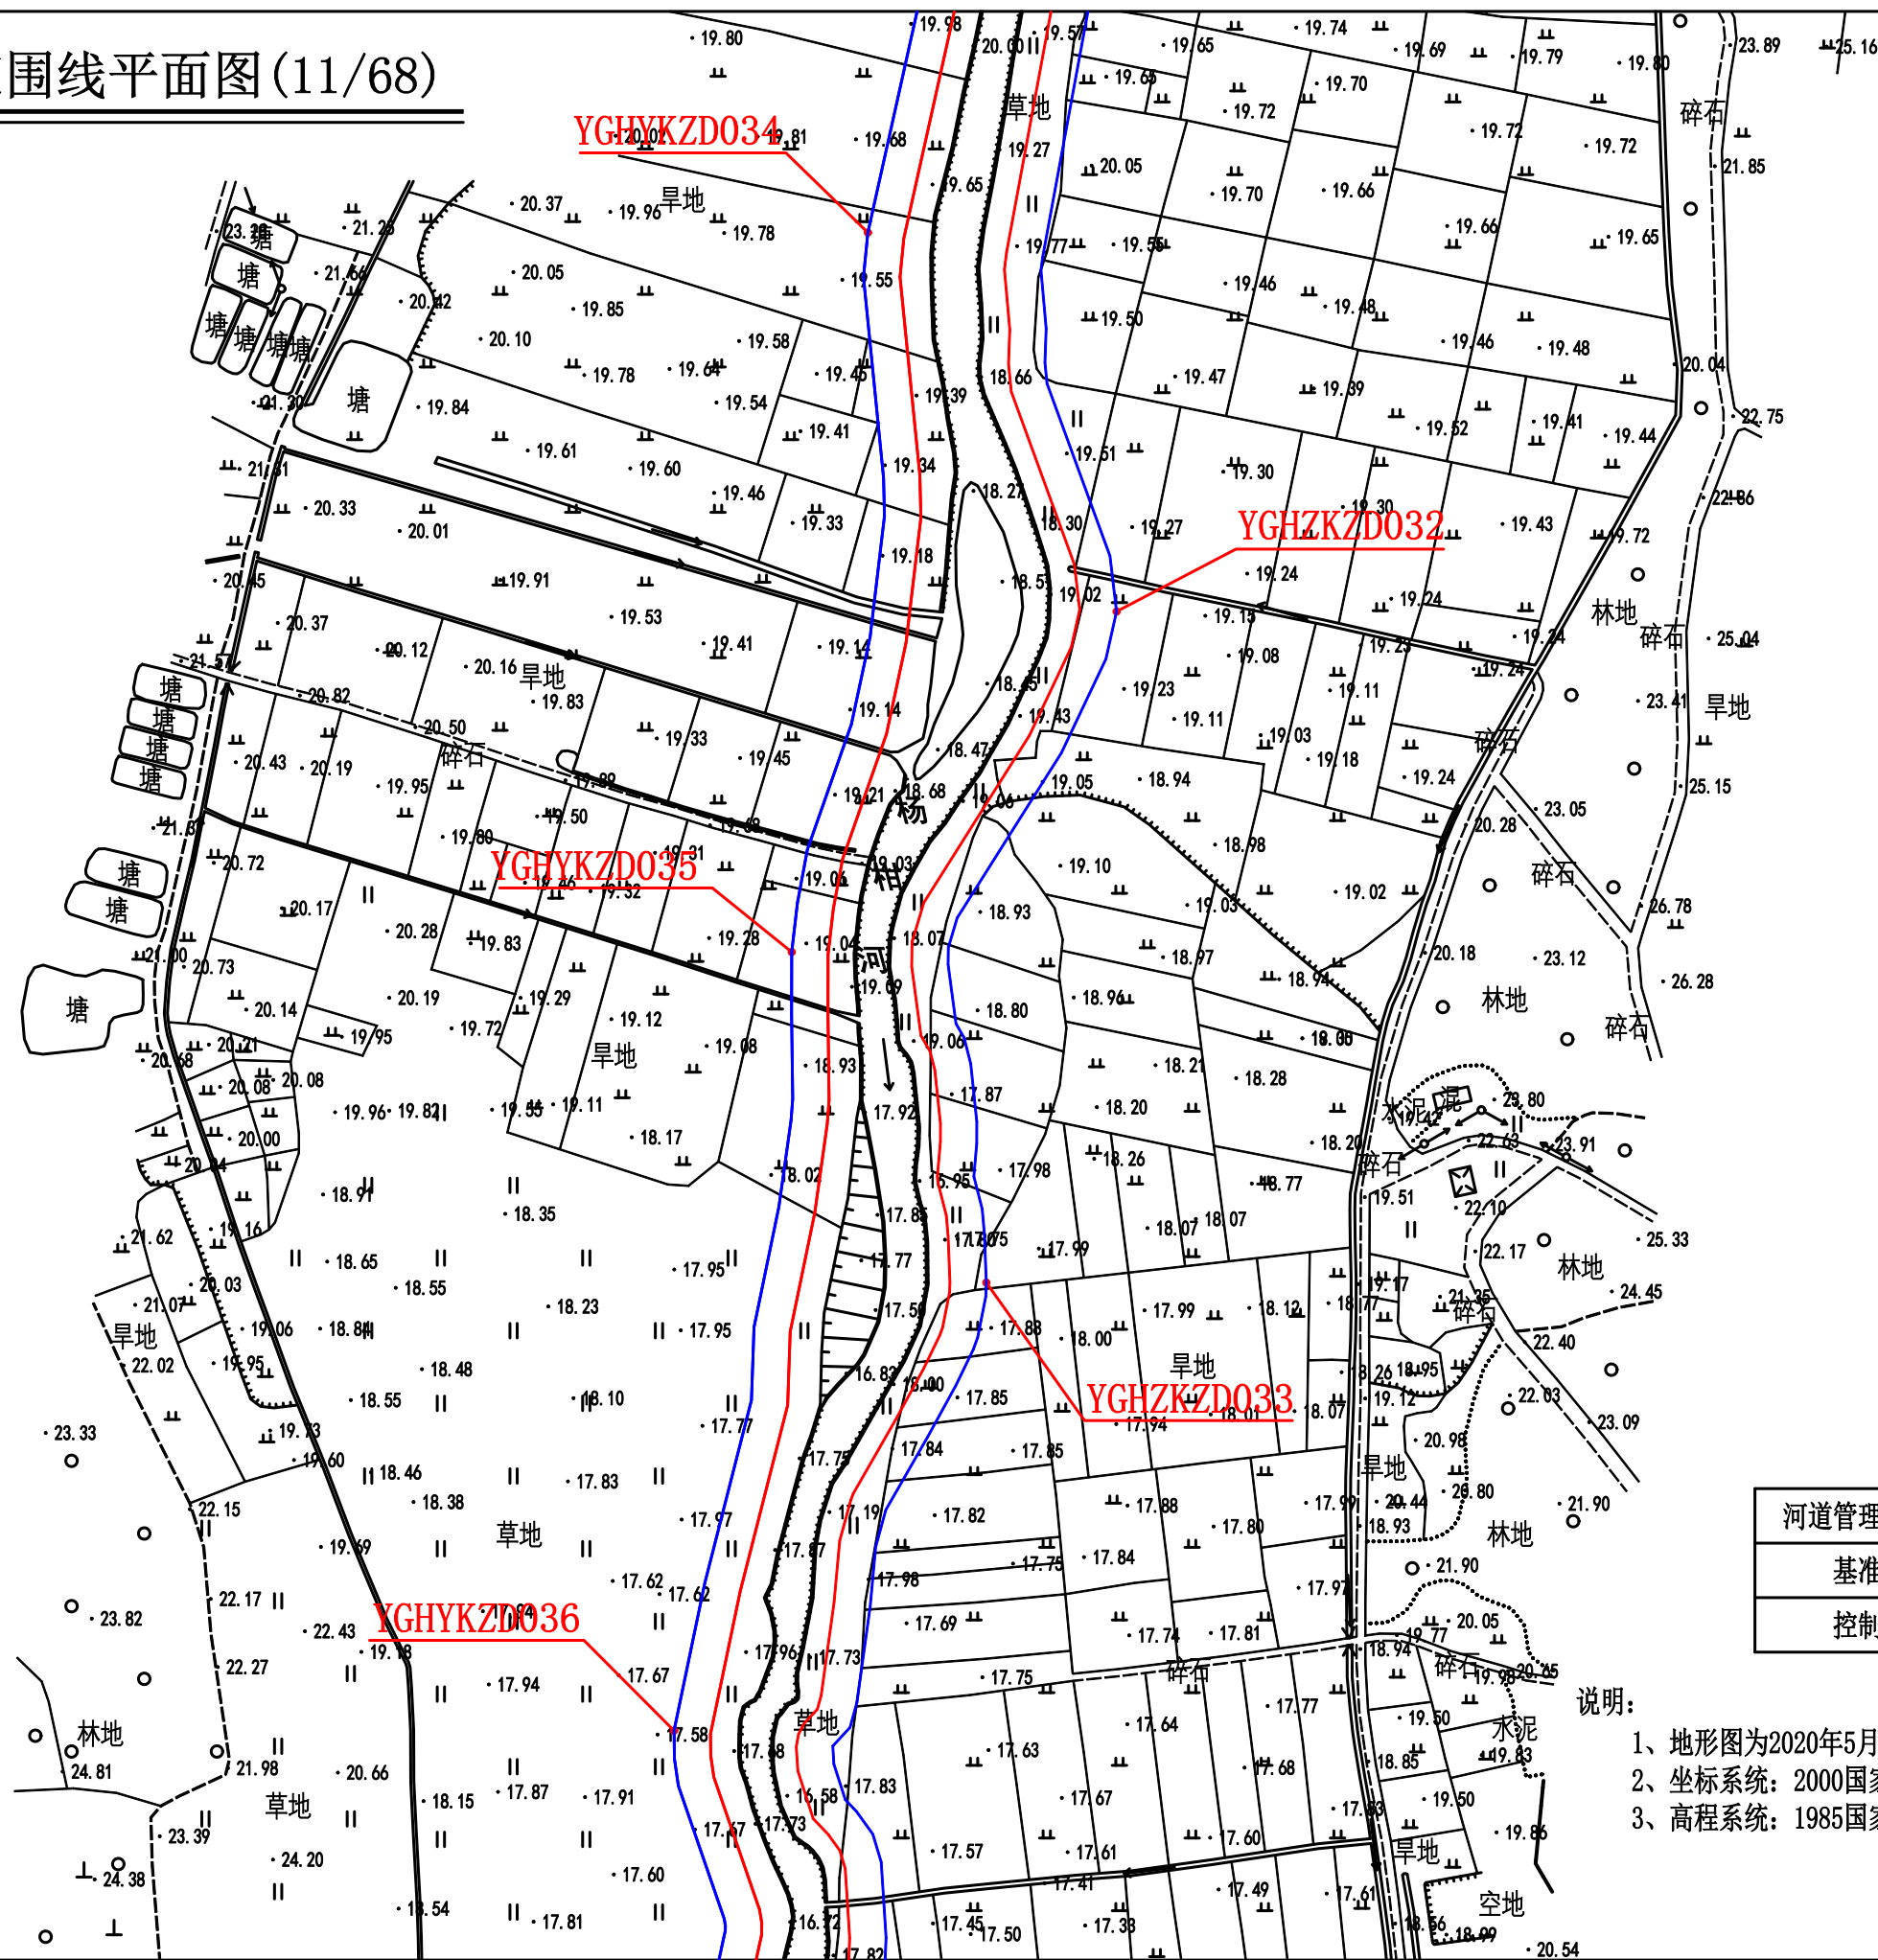


图例

河道管理范围线	
基准线	
控制点	

说明:

- 1、地形图为2020年5月施测。
- 2、坐标系统: 2000国家大地坐标系, 中央子午线111度。
- 3、高程系统: 1985国家高程基准。

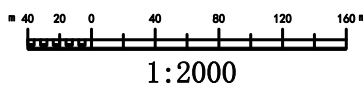

杨柑河河道管理范围线平面图(12/68)


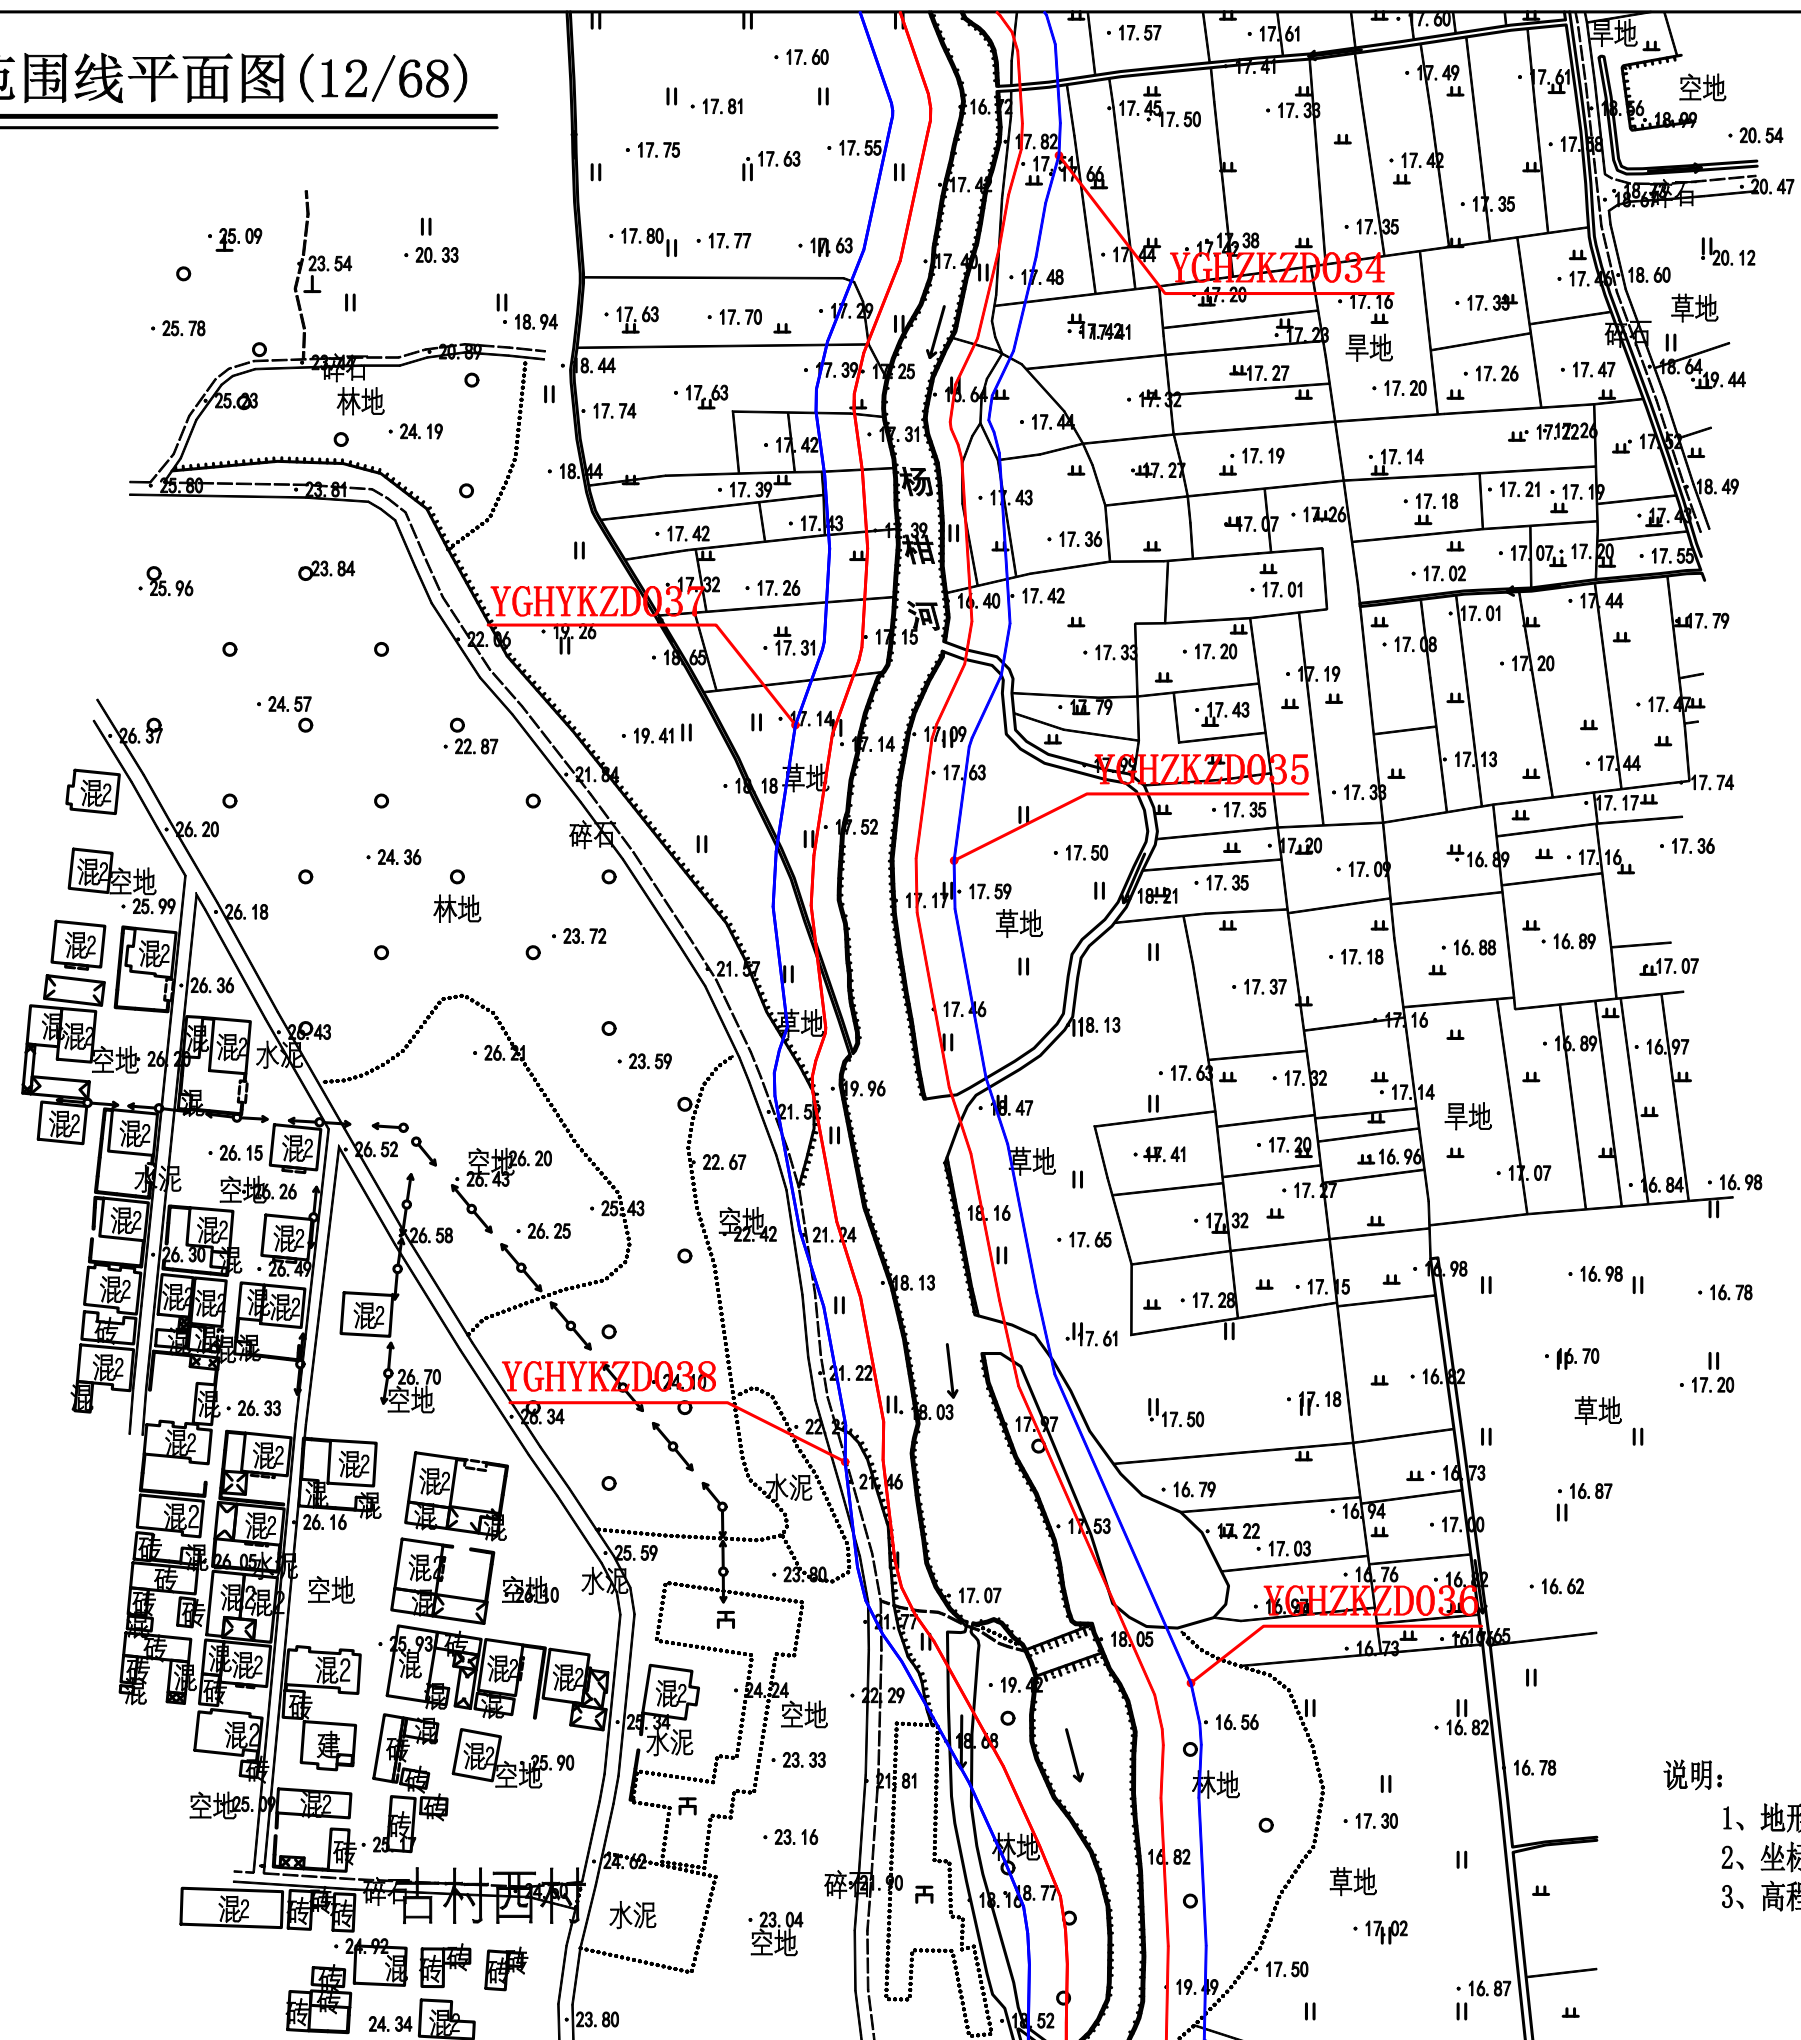


图 例

河道管理范围线	
基准线	
控制点	

说明:

- 1、地形图为2020年5月施测。
- 2、坐标系统: 2000国家大地坐标系, 中央子午线111度。
- 3、高程系统: 1985国家高程基准。


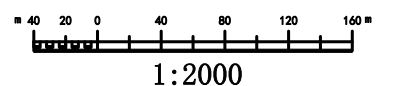


杨柑河河道管理范围线平面图(13/68)



图 例	
河道管理范围线	
基准线	
控制点	

- 说明:
- 1、地形图为2020年5月施测。
 - 2、坐标系统: 2000国家大地坐标系, 中央子午线111度。
 - 3、高程系统: 1985国家高程基准。

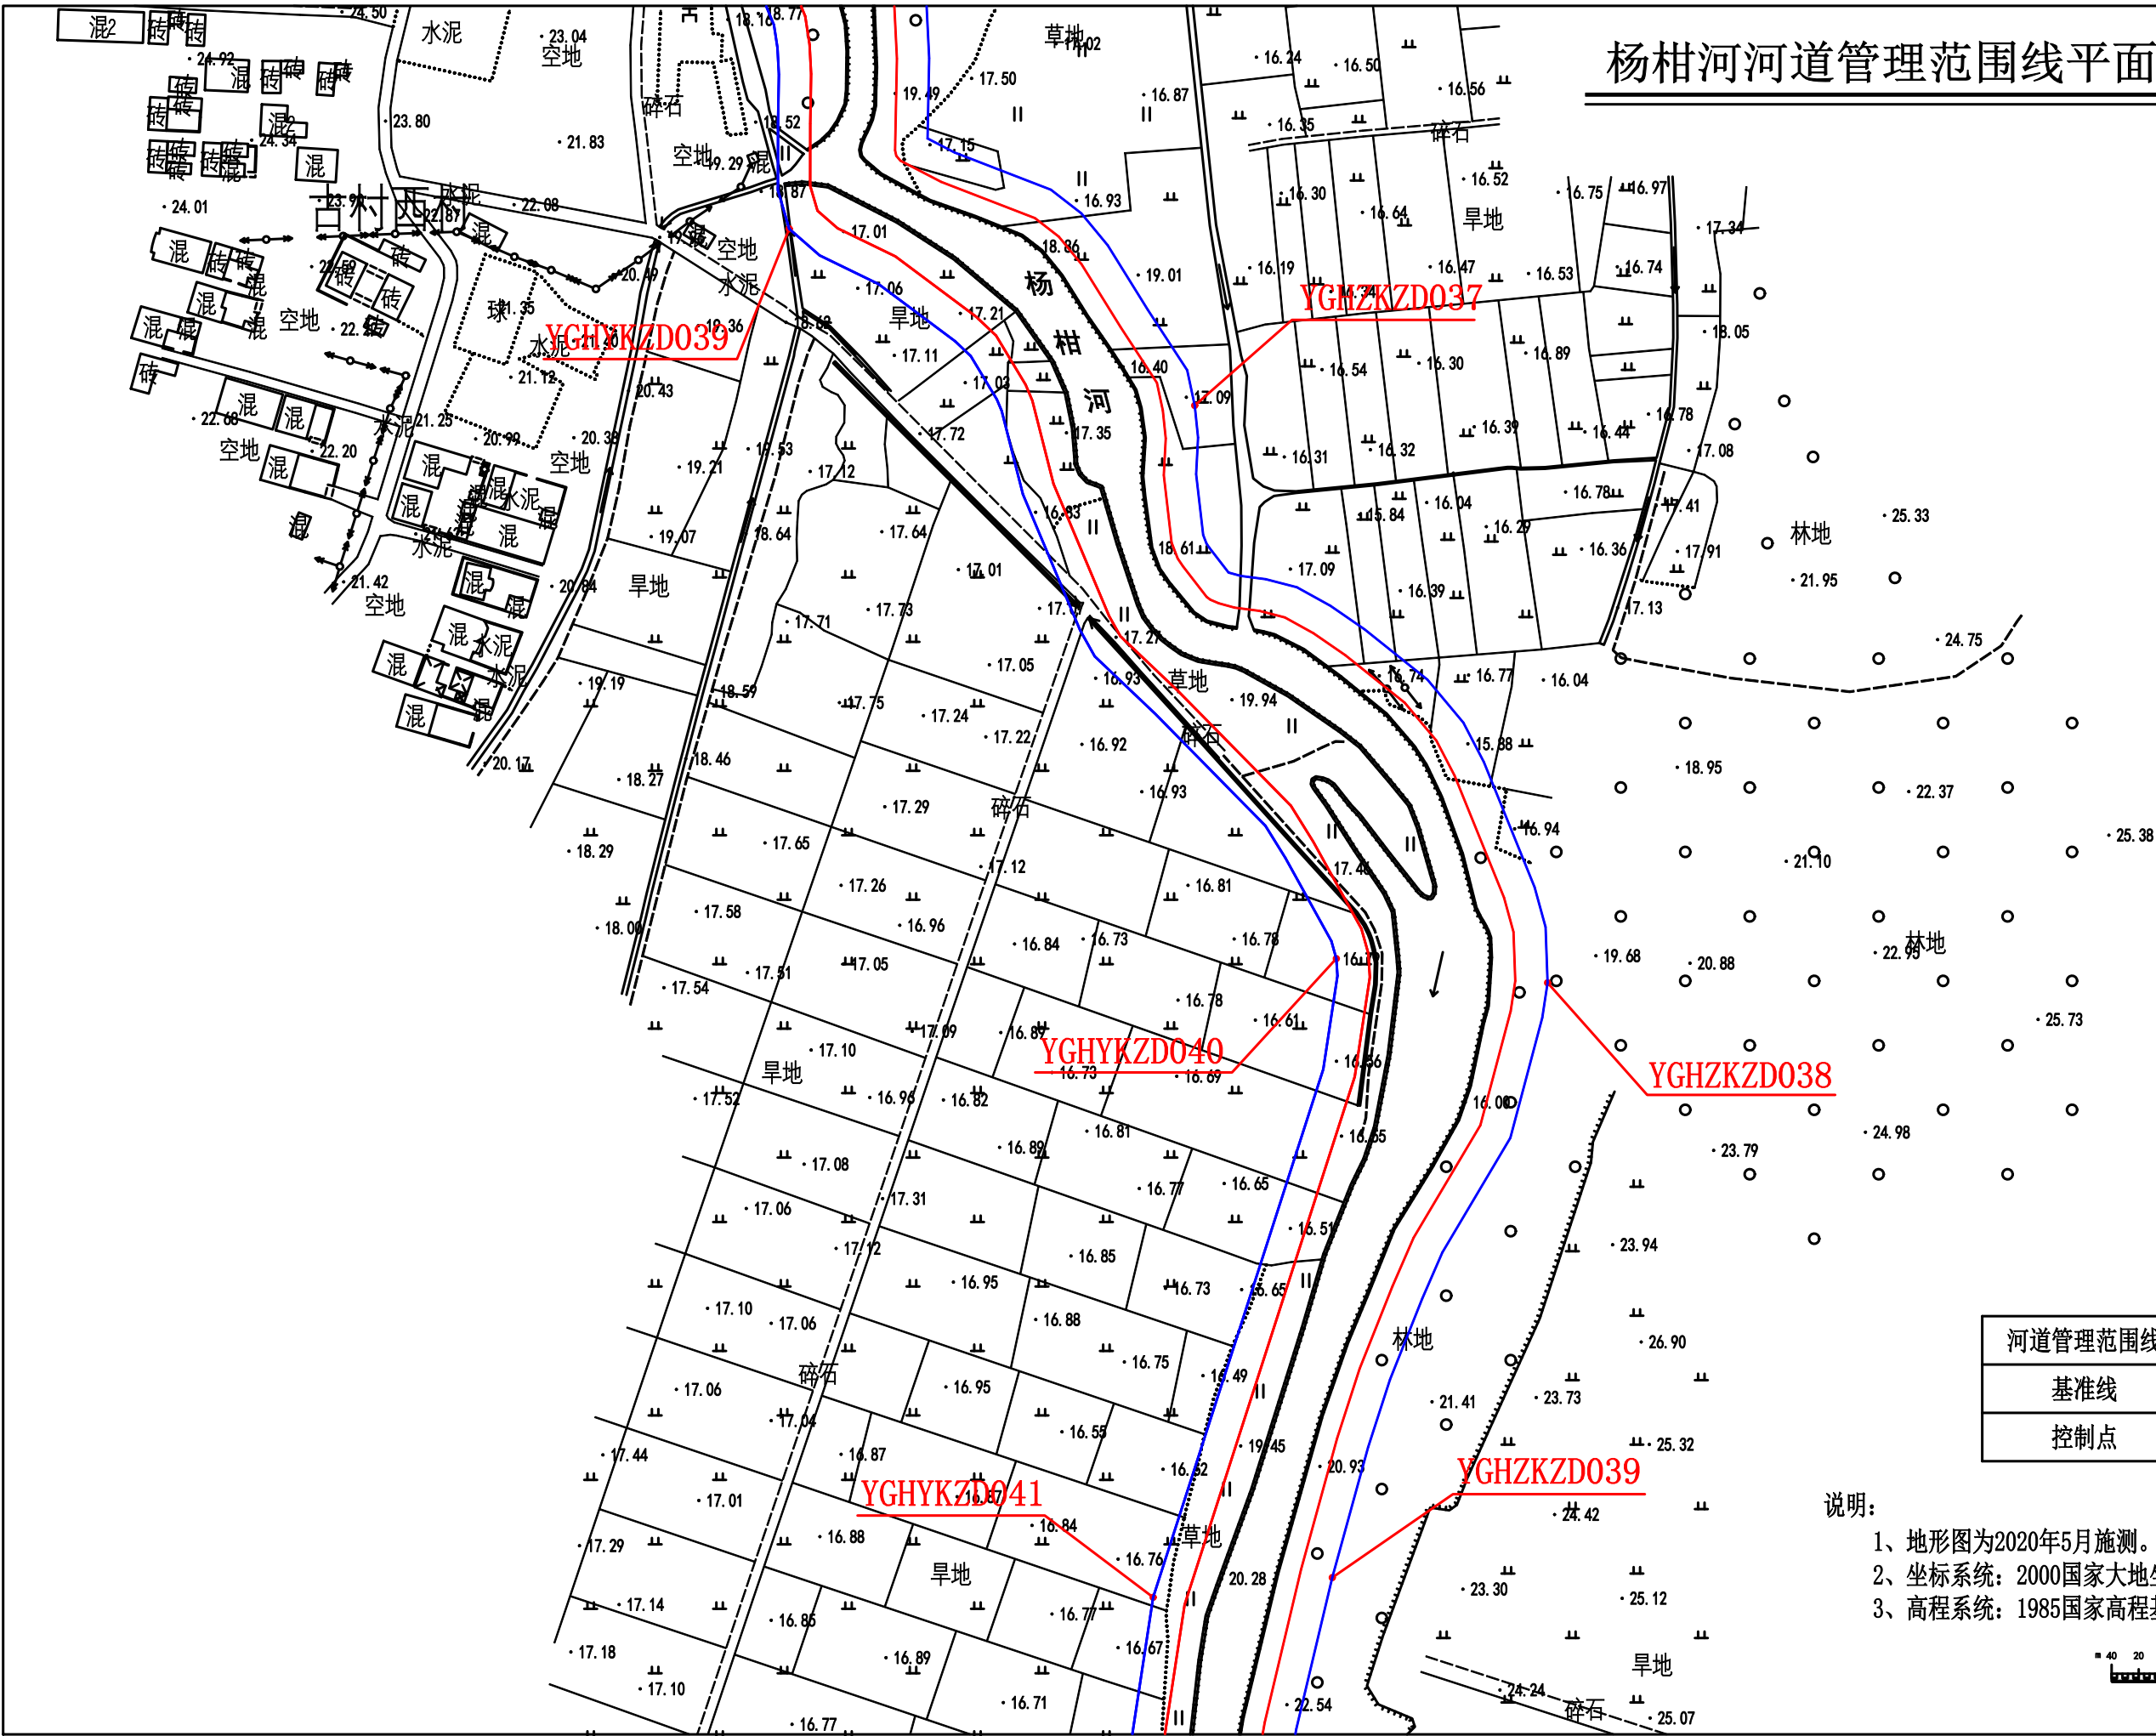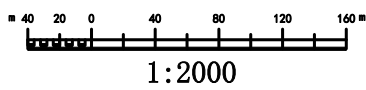

杨柑河河道管理范围线平面图(14/68)


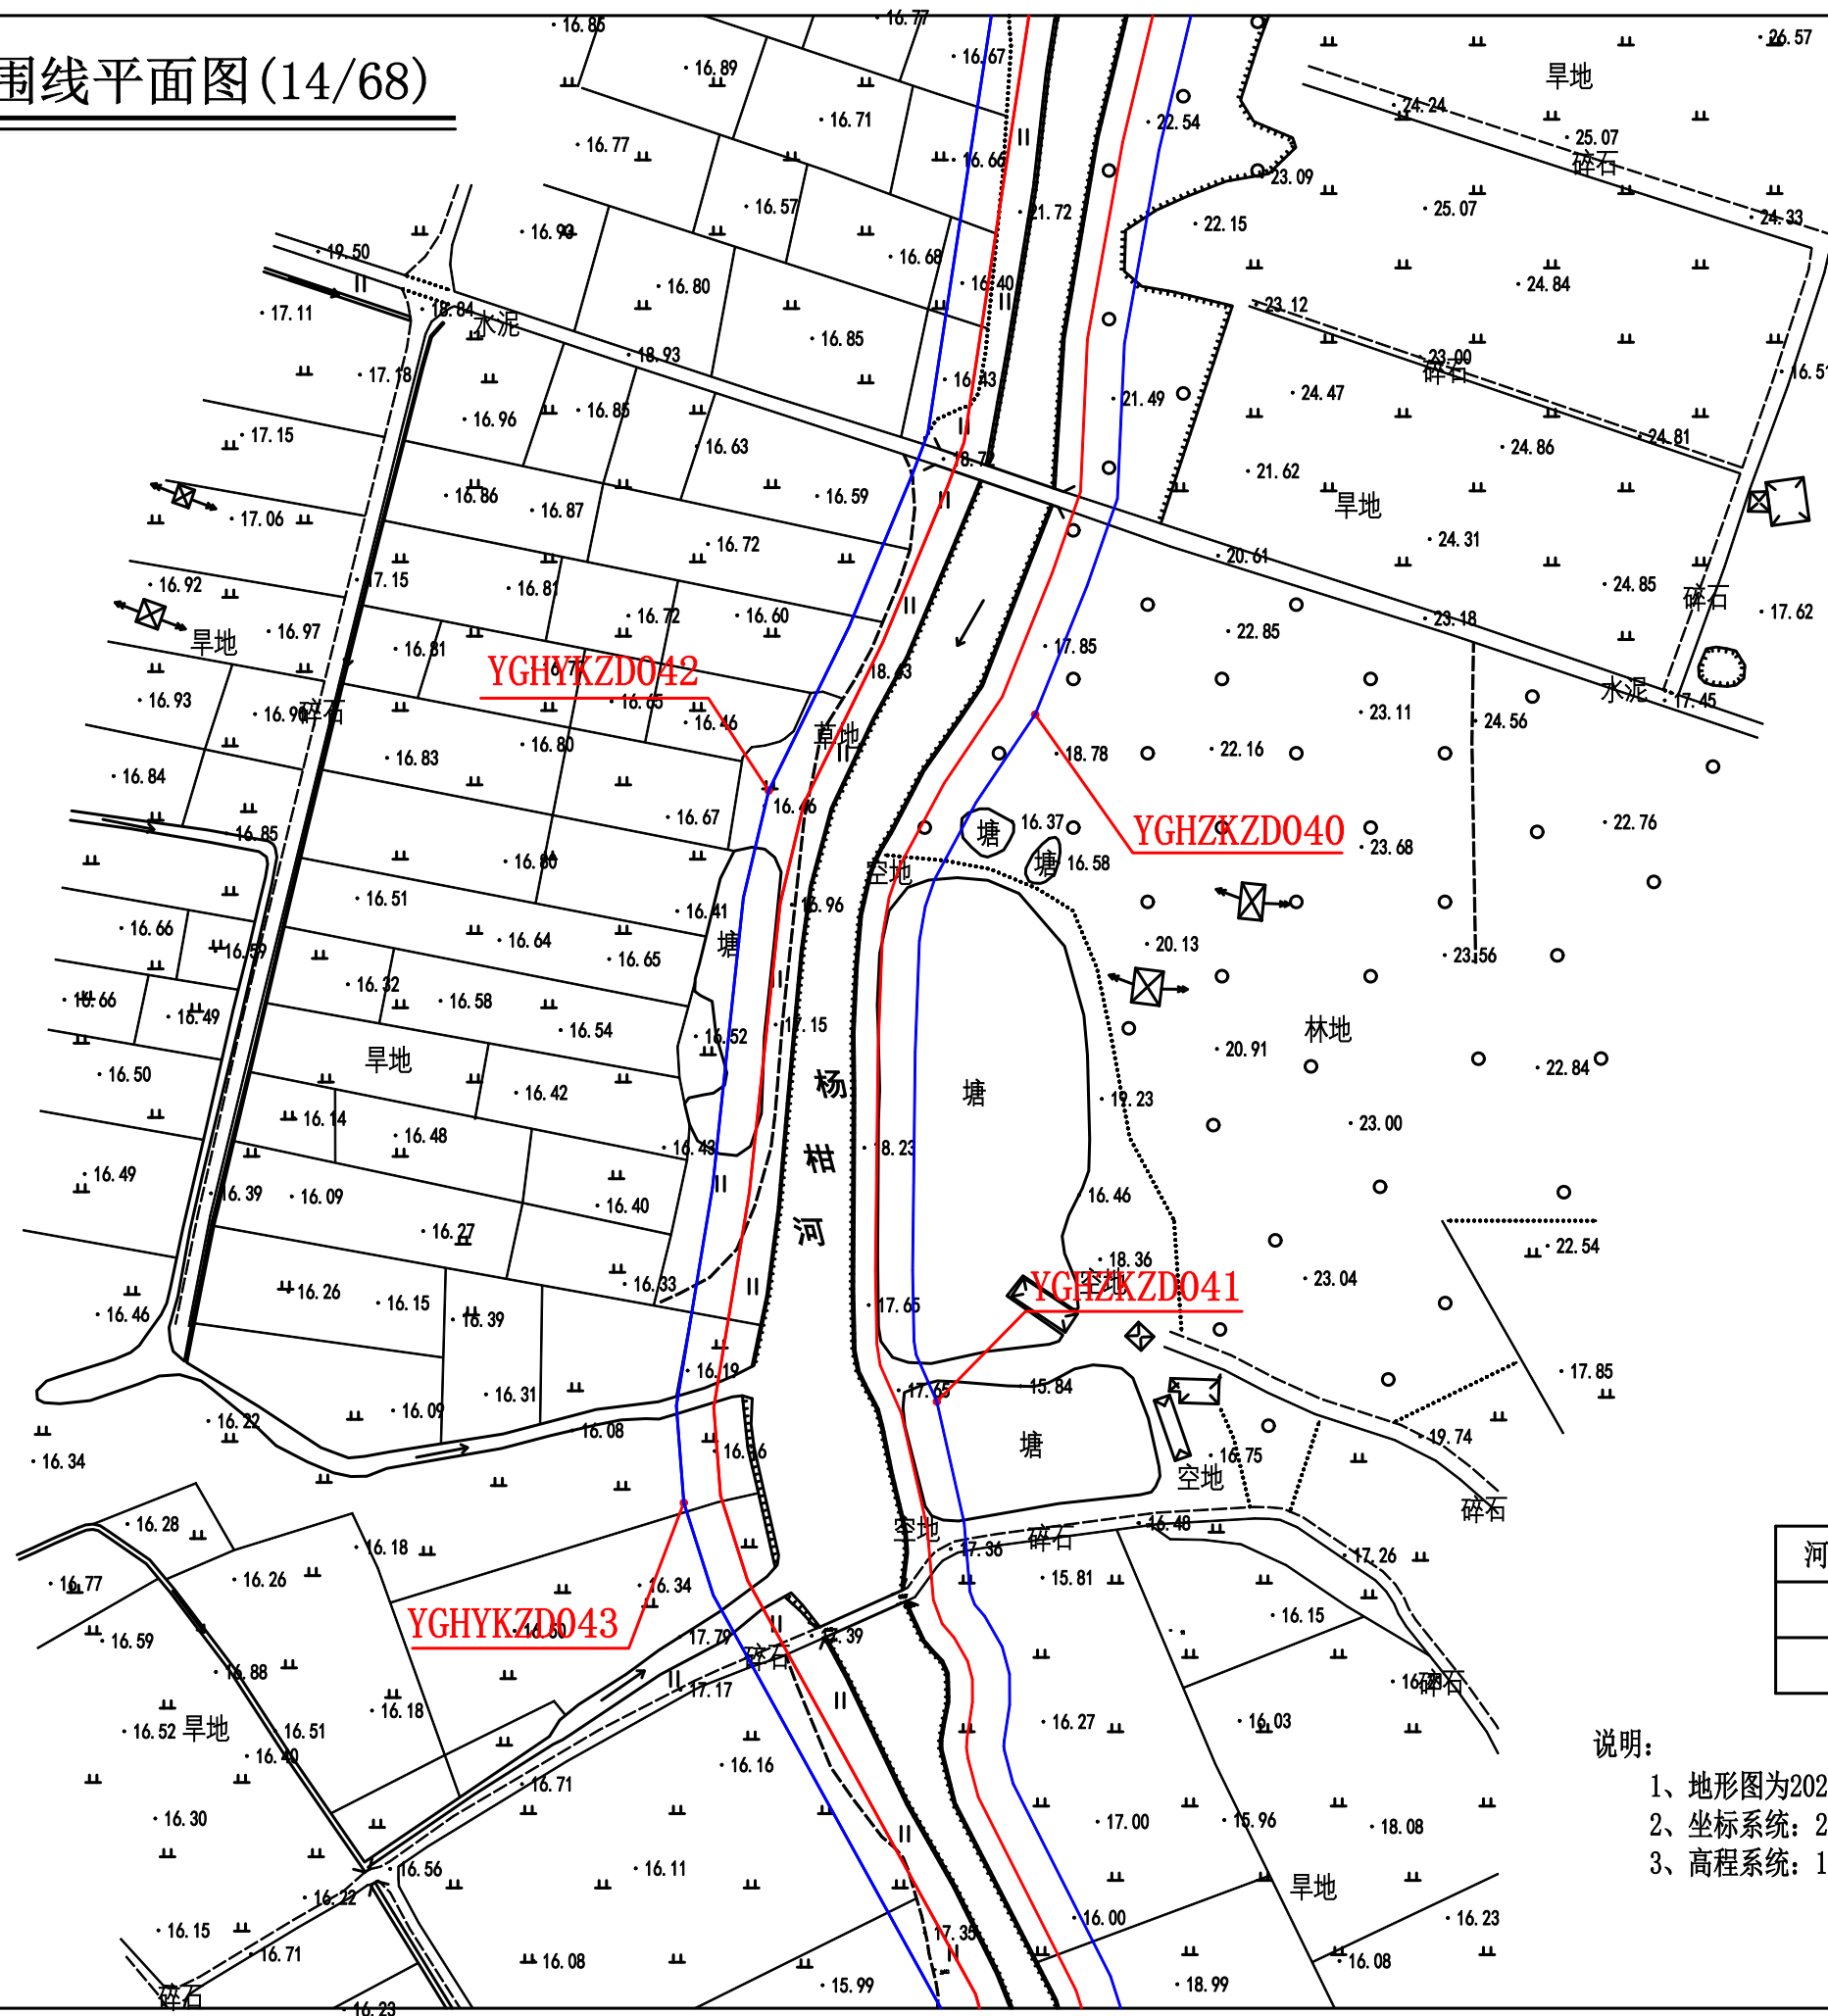


图 例

河道管理范围线	
基准线	
控制点	

说明:

- 1、地形图为2020年5月施测。
- 2、坐标系统: 2000国家大地坐标系, 中央子午线111度。
- 3、高程系统: 1985国家高程基准。


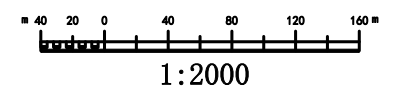


杨柑河河道管理范围线平面图(15/68)



图 例	
河道管理范围线	
基准线	
控制点	

- 说明:
- 1、地形图为2020年5月施测。
 - 2、坐标系: 2000国家大地坐标系, 中央子午线111度。
 - 3、高程系统: 1985国家高程基准。

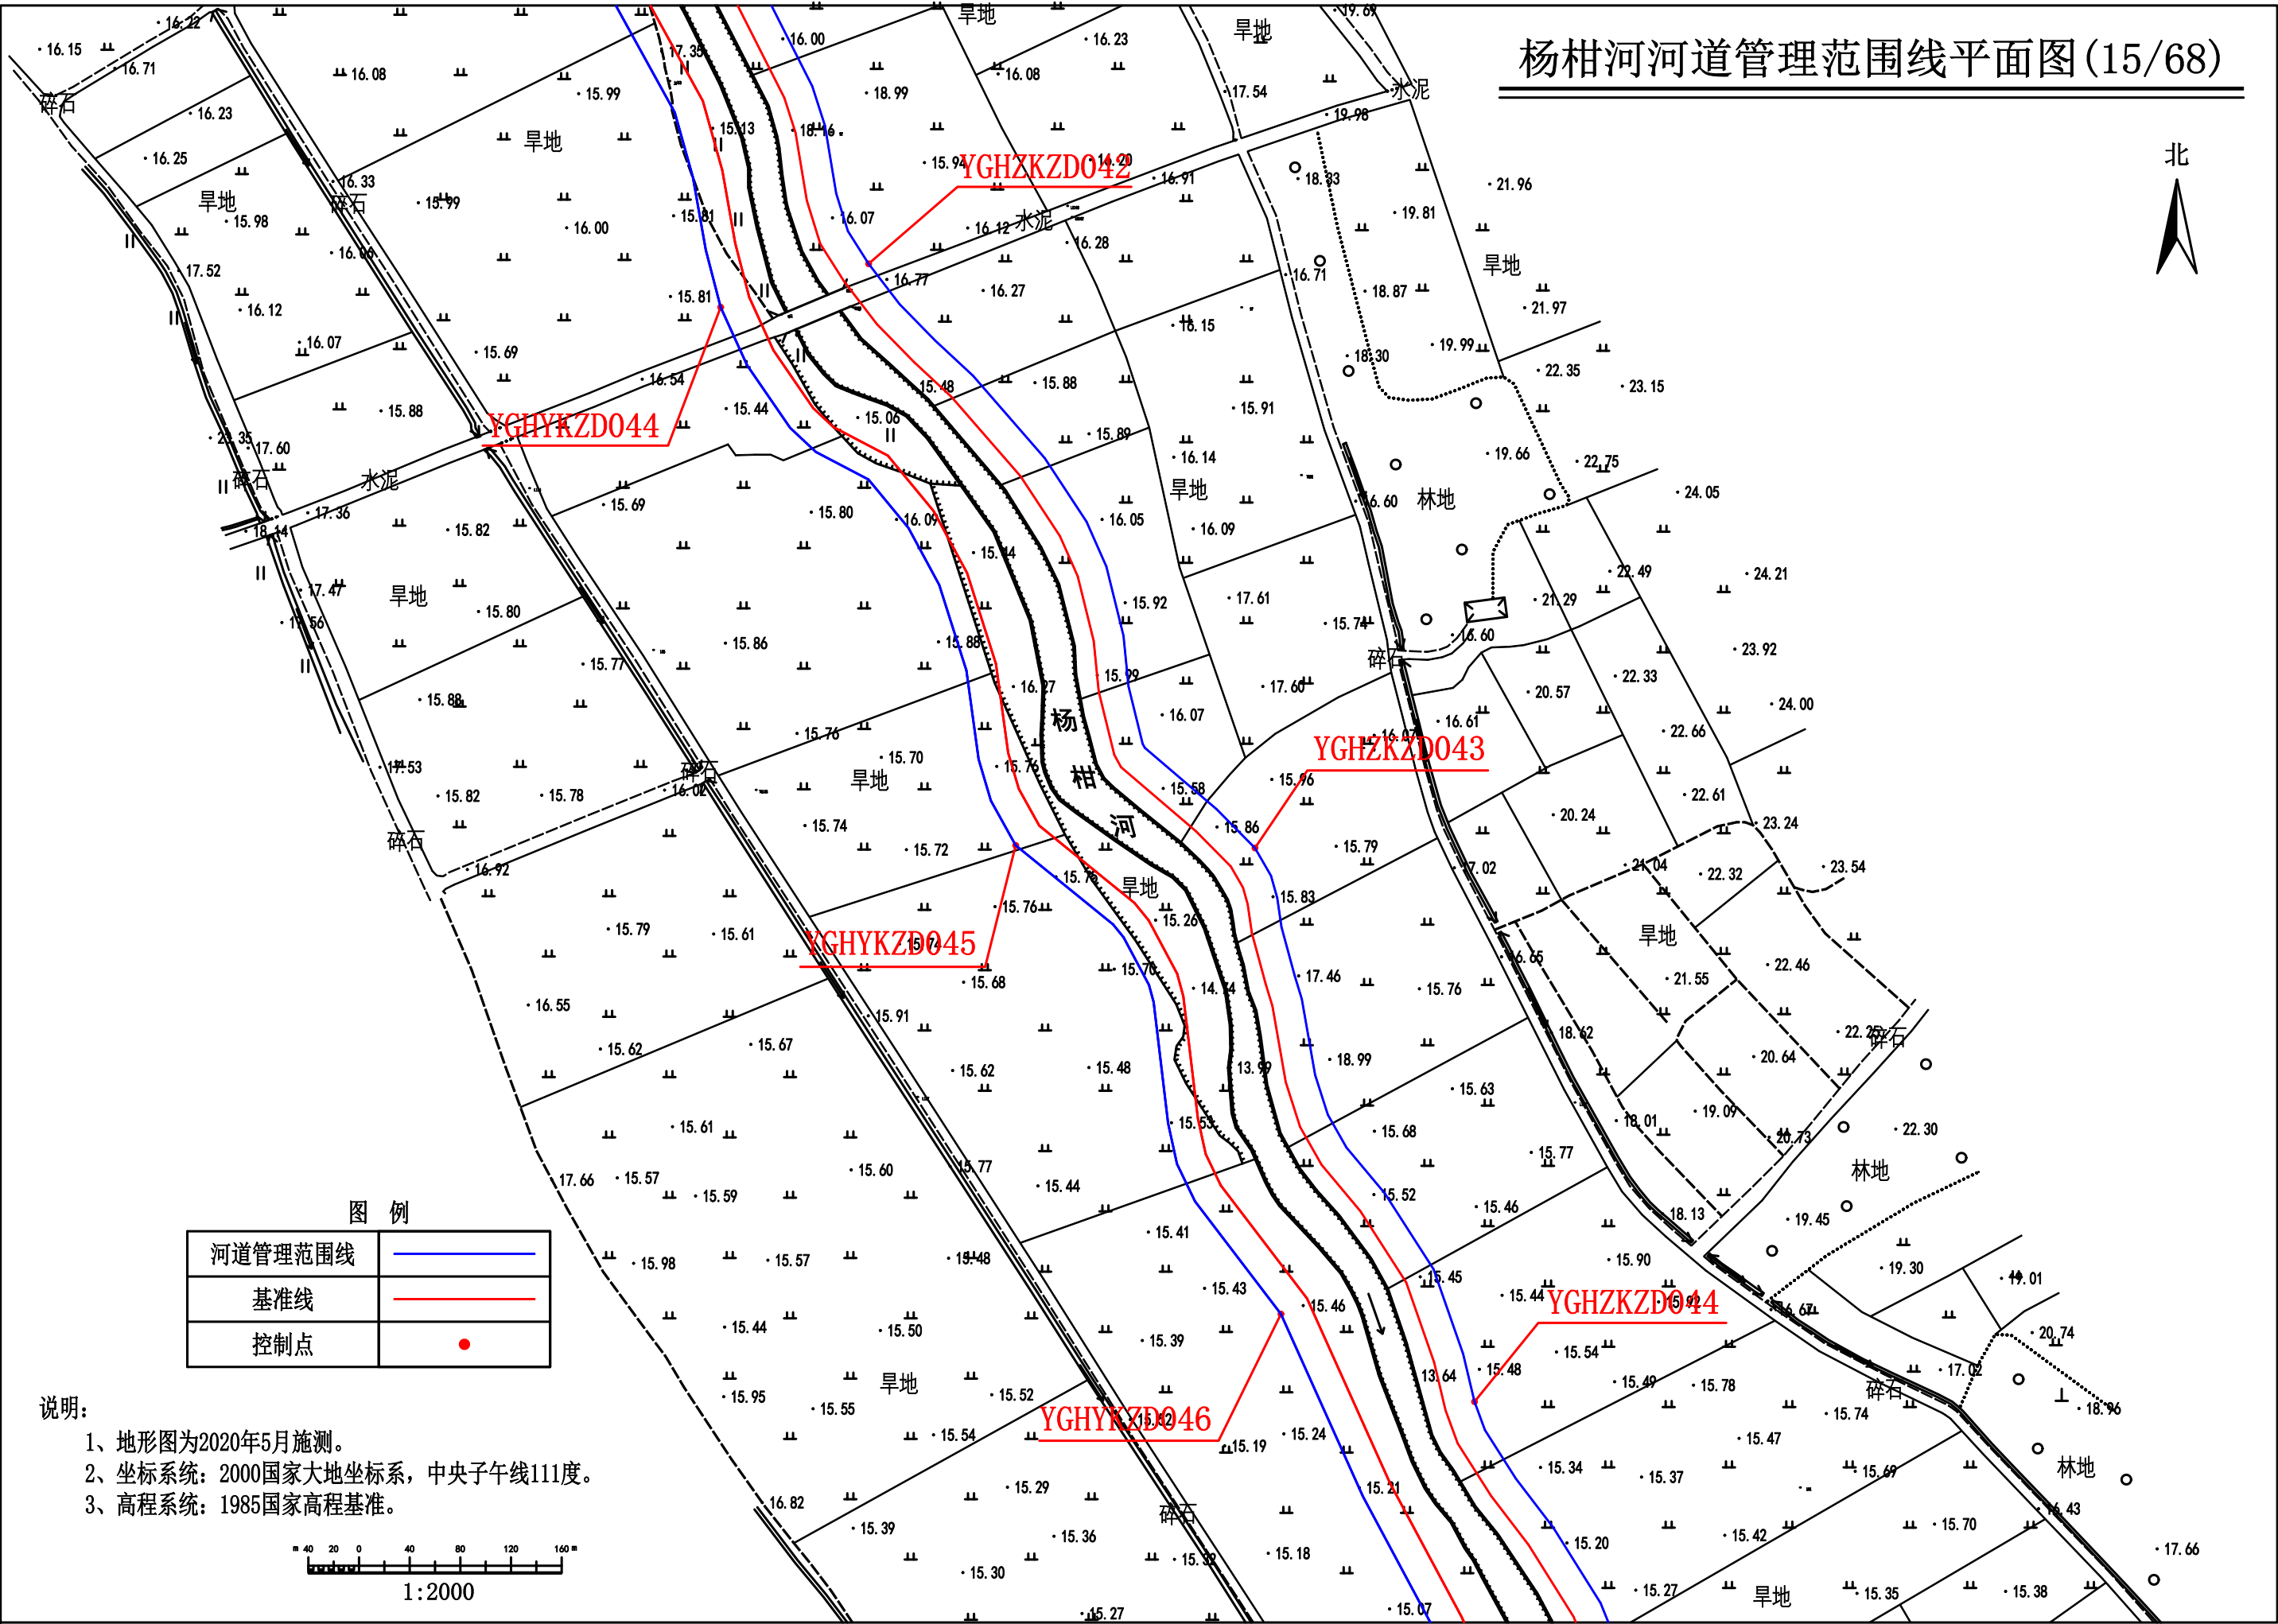
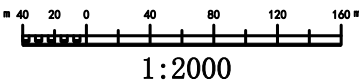


杨柑河河道管理范围线平面图(16/68)




图 例	
河道管理范围线	
基准线	
控制点	

- 说明:
- 1、地形图为2020年5月施测。
 - 2、坐标系统: 2000国家大地坐标系, 中央子午线111度。
 - 3、高程系统: 1985国家高程基准。

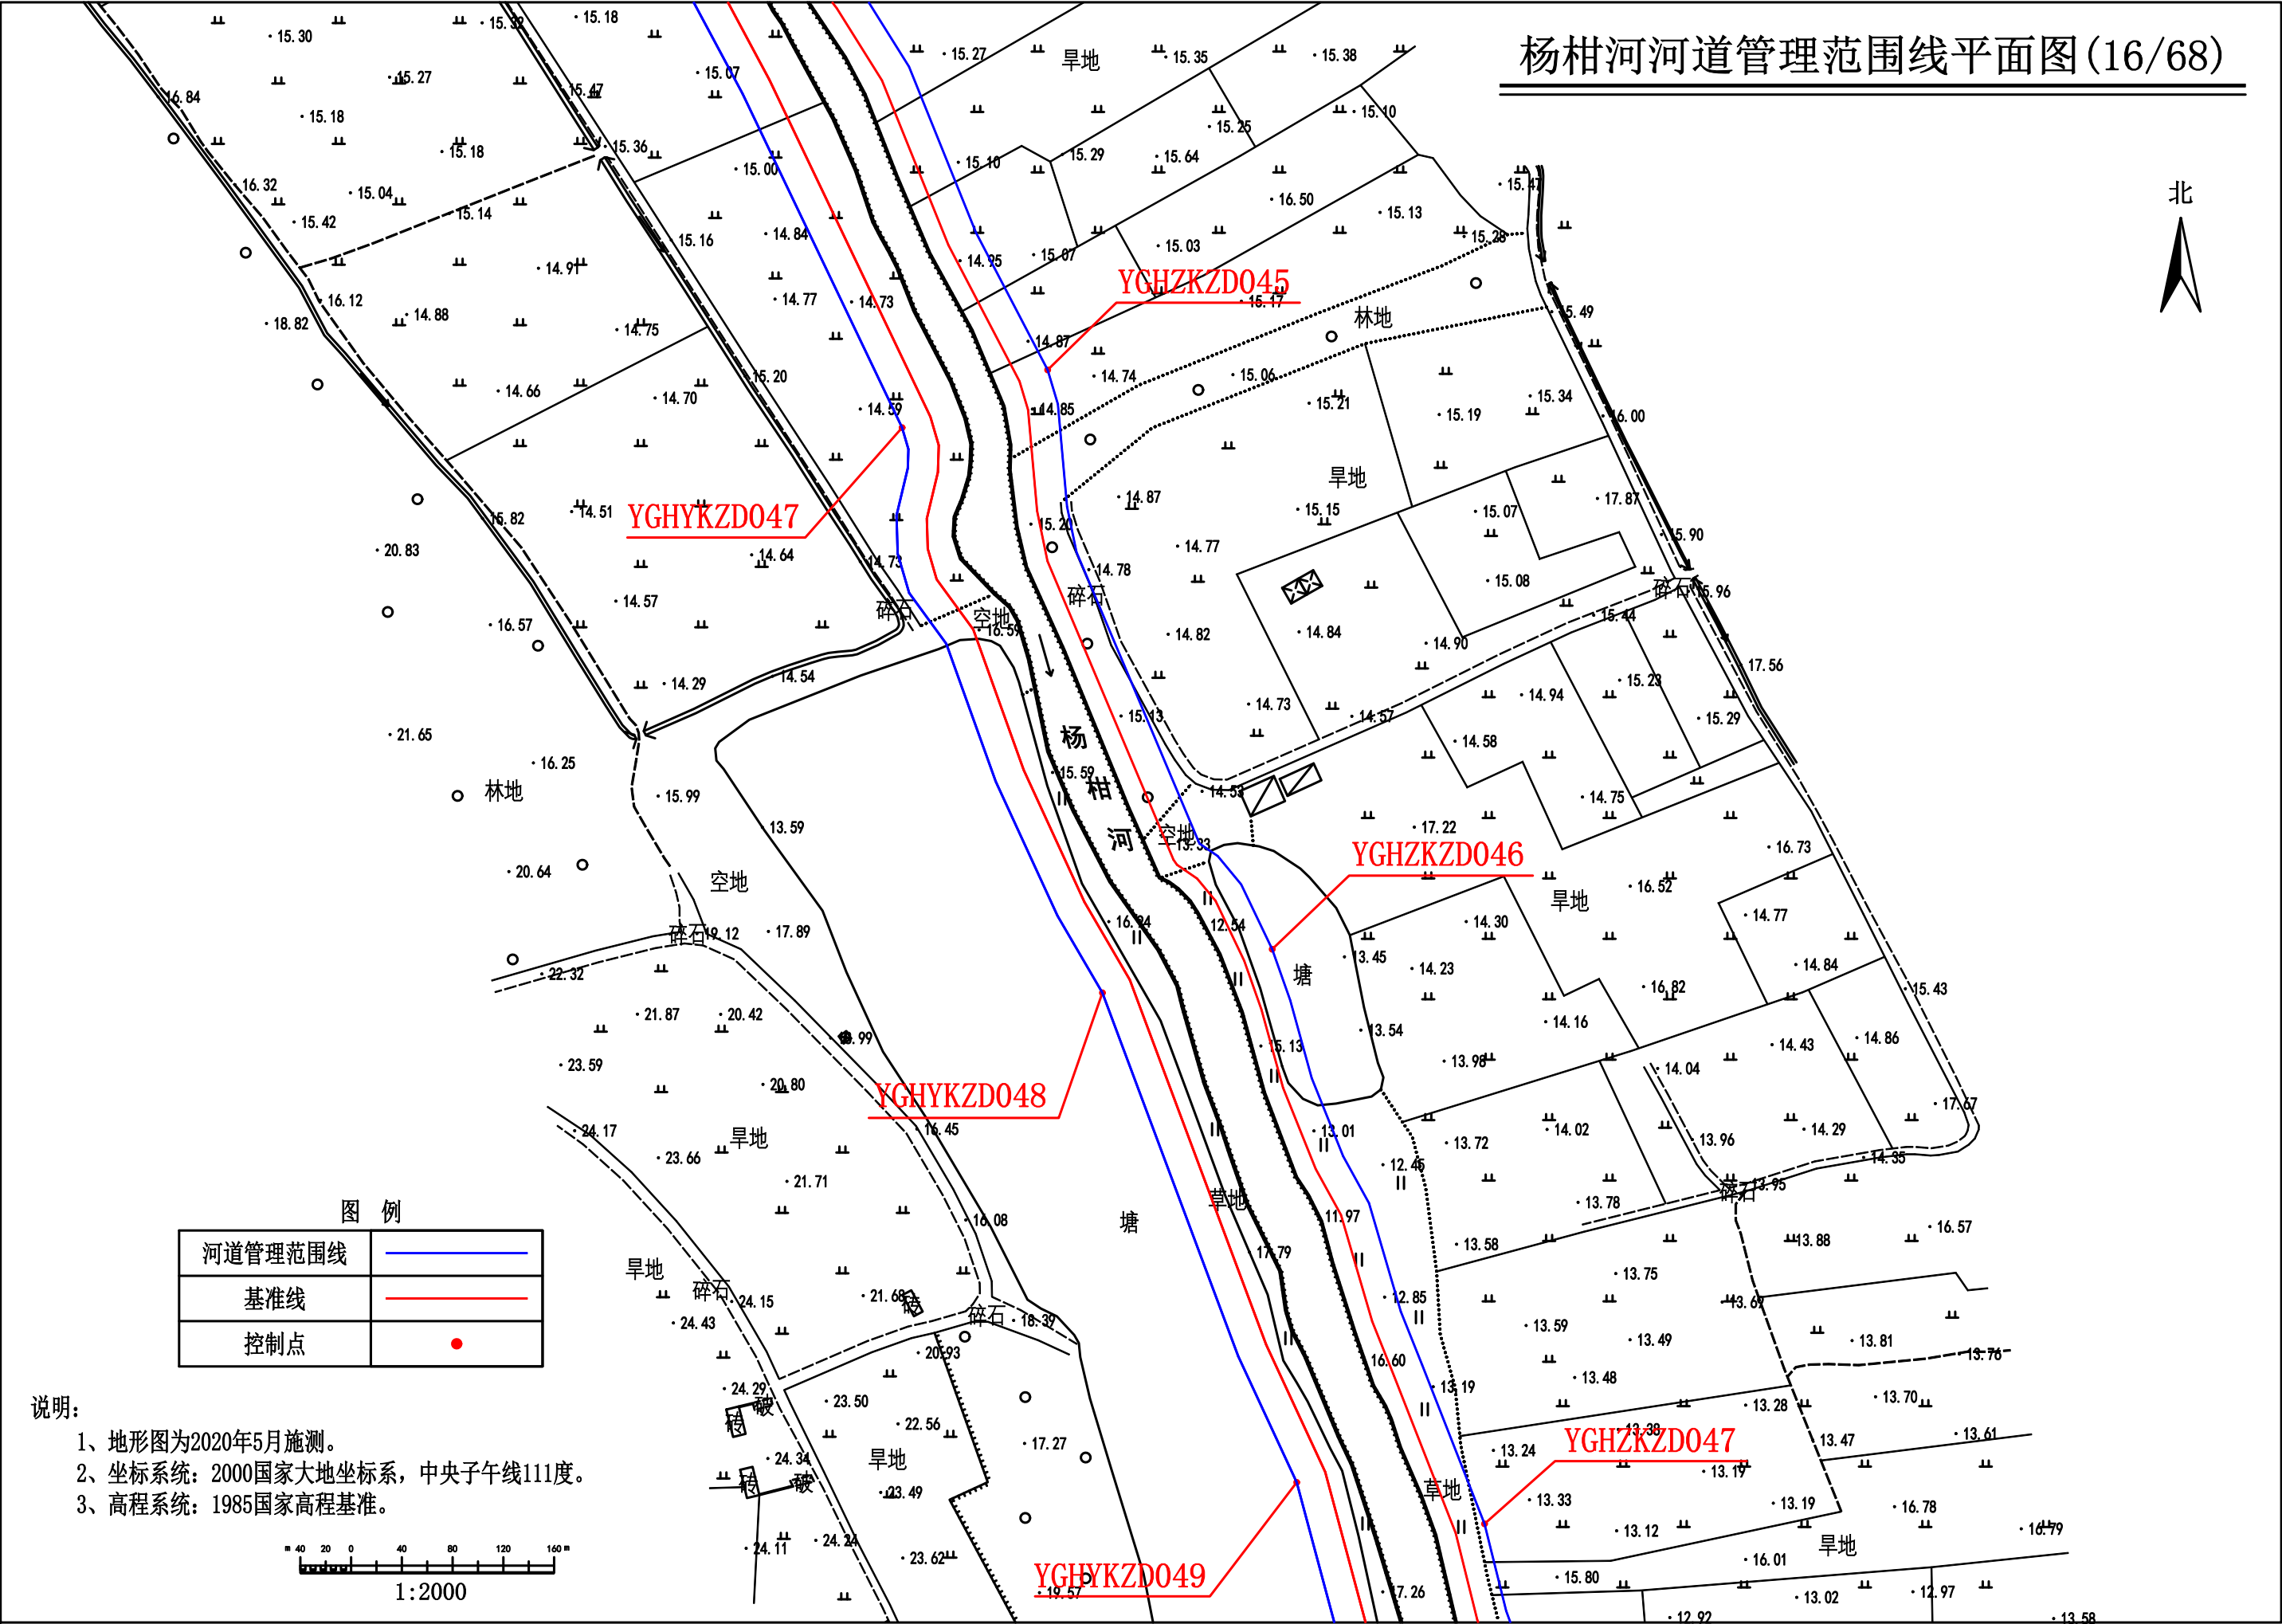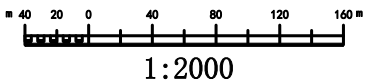

杨柑河河道管理范围线平面图(17/68)

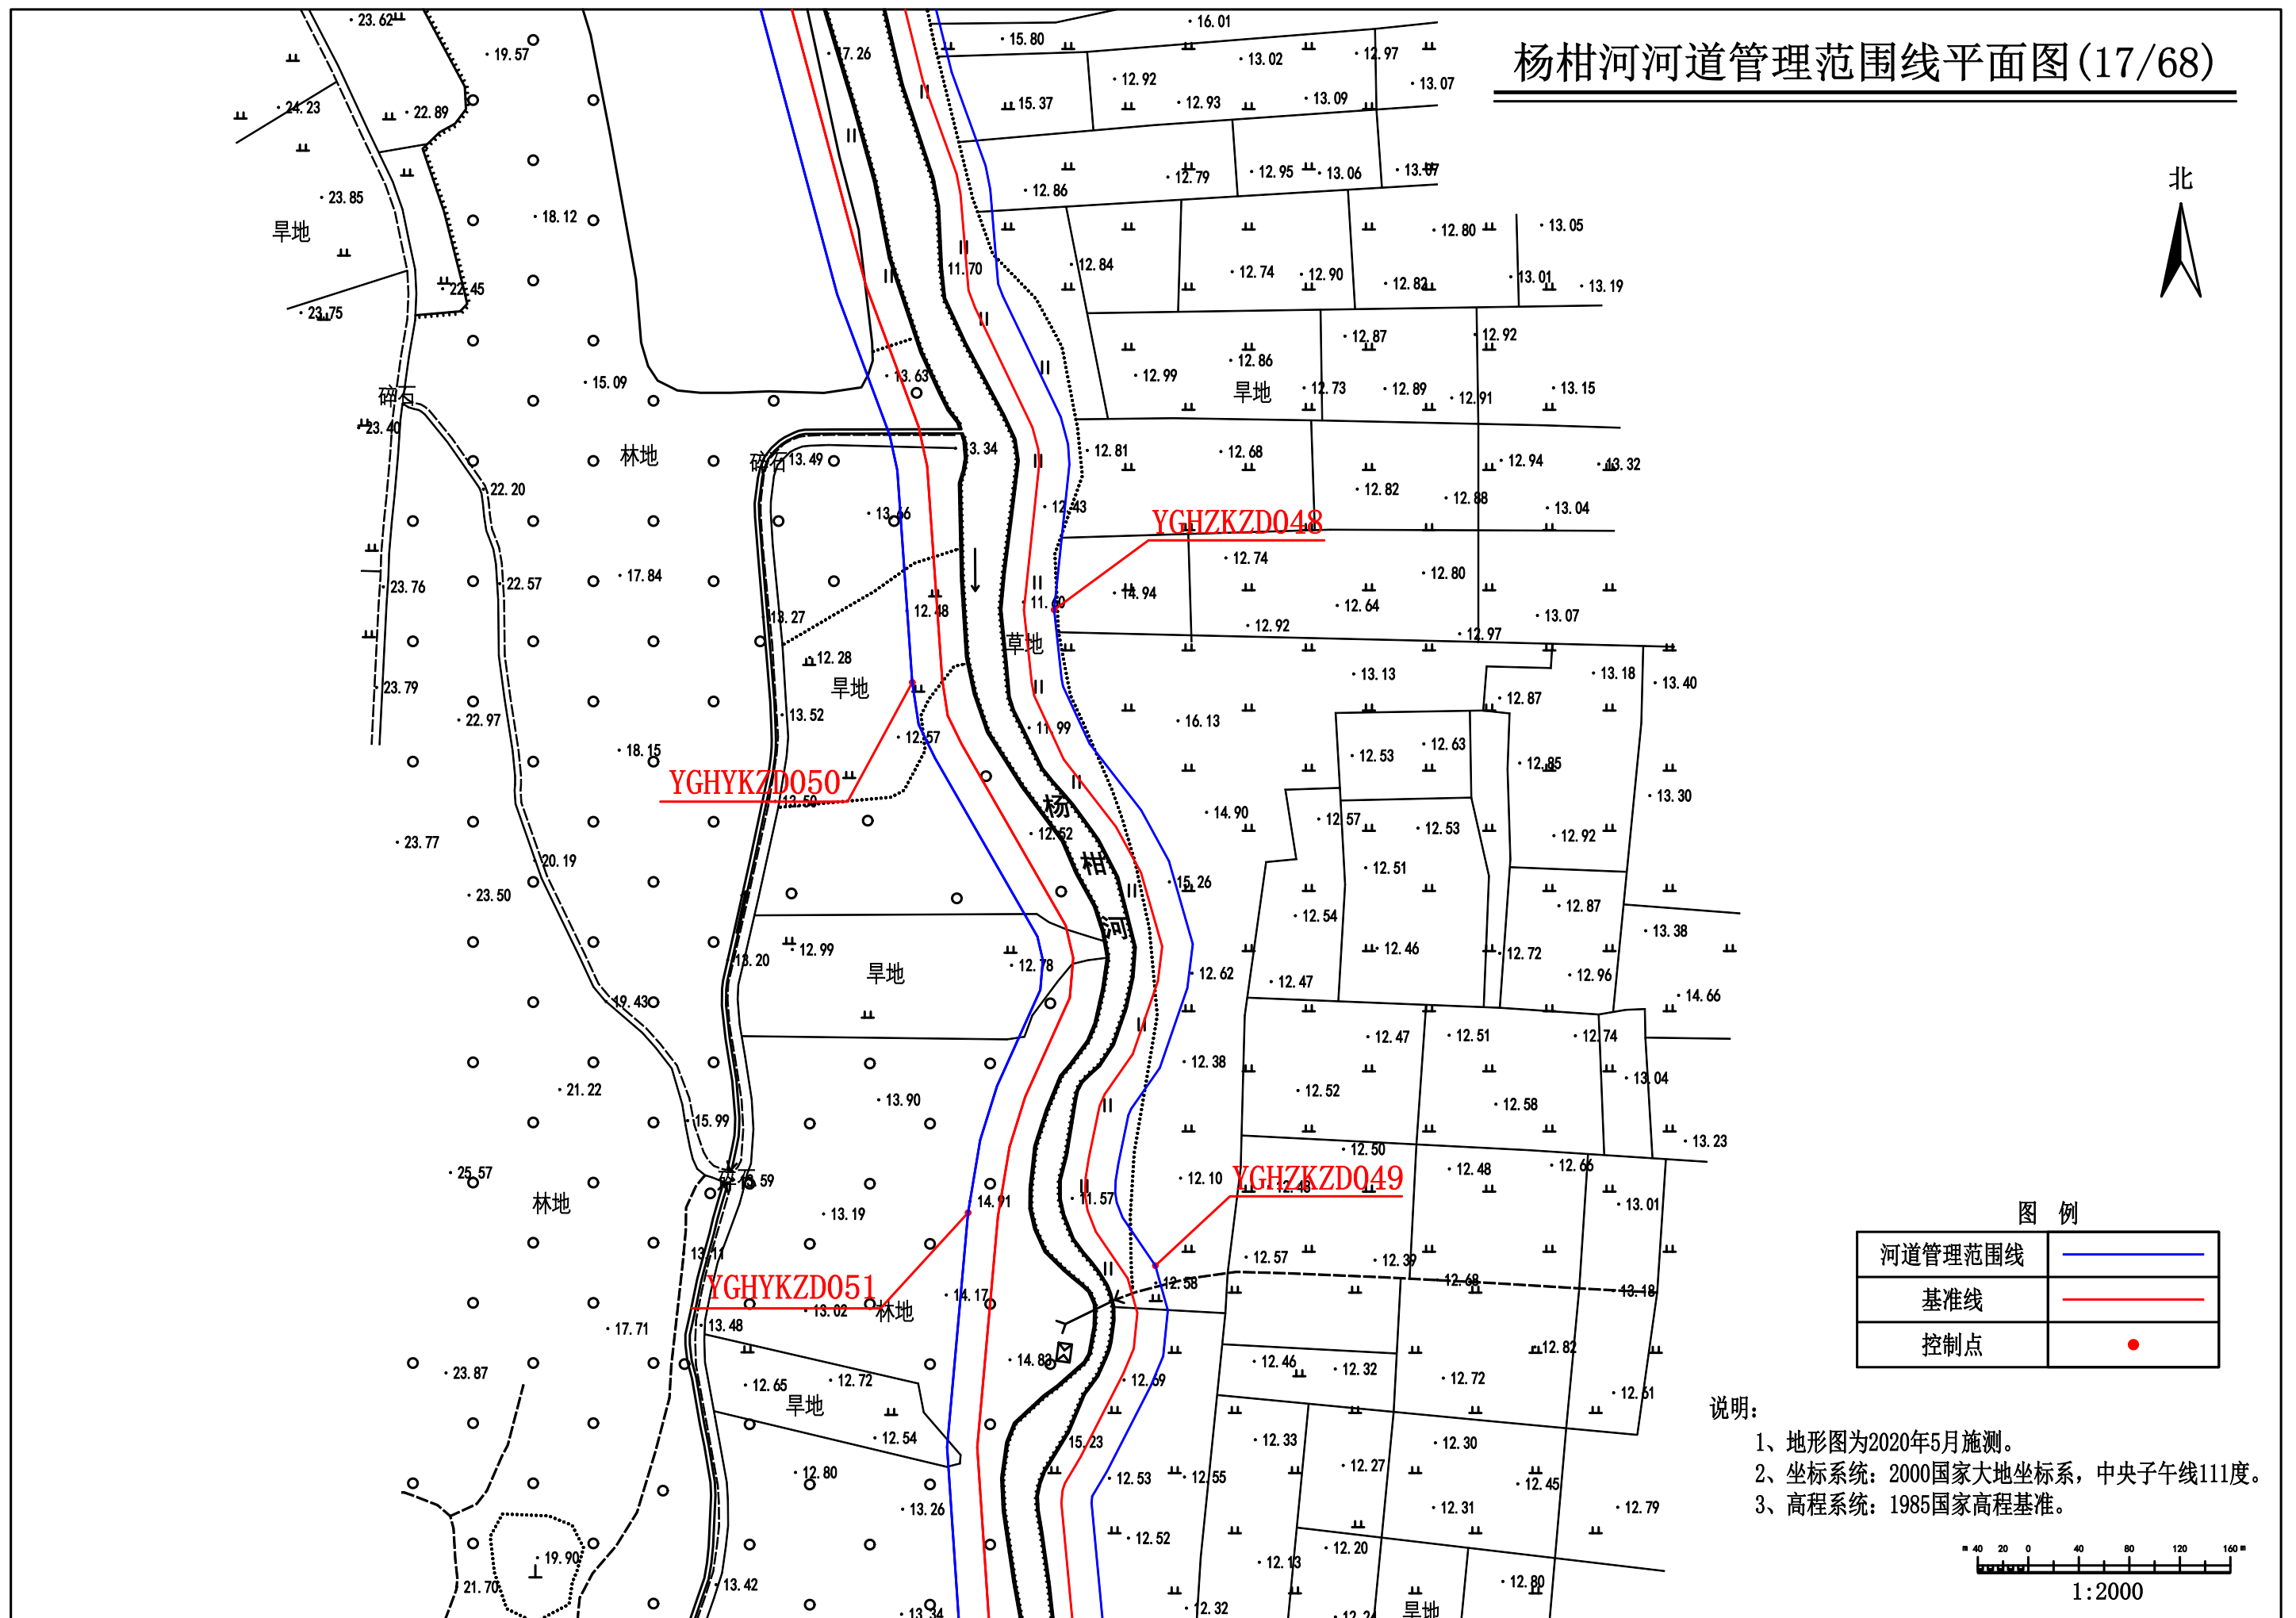

杨柑河河道管理范围线平面图(18/68)


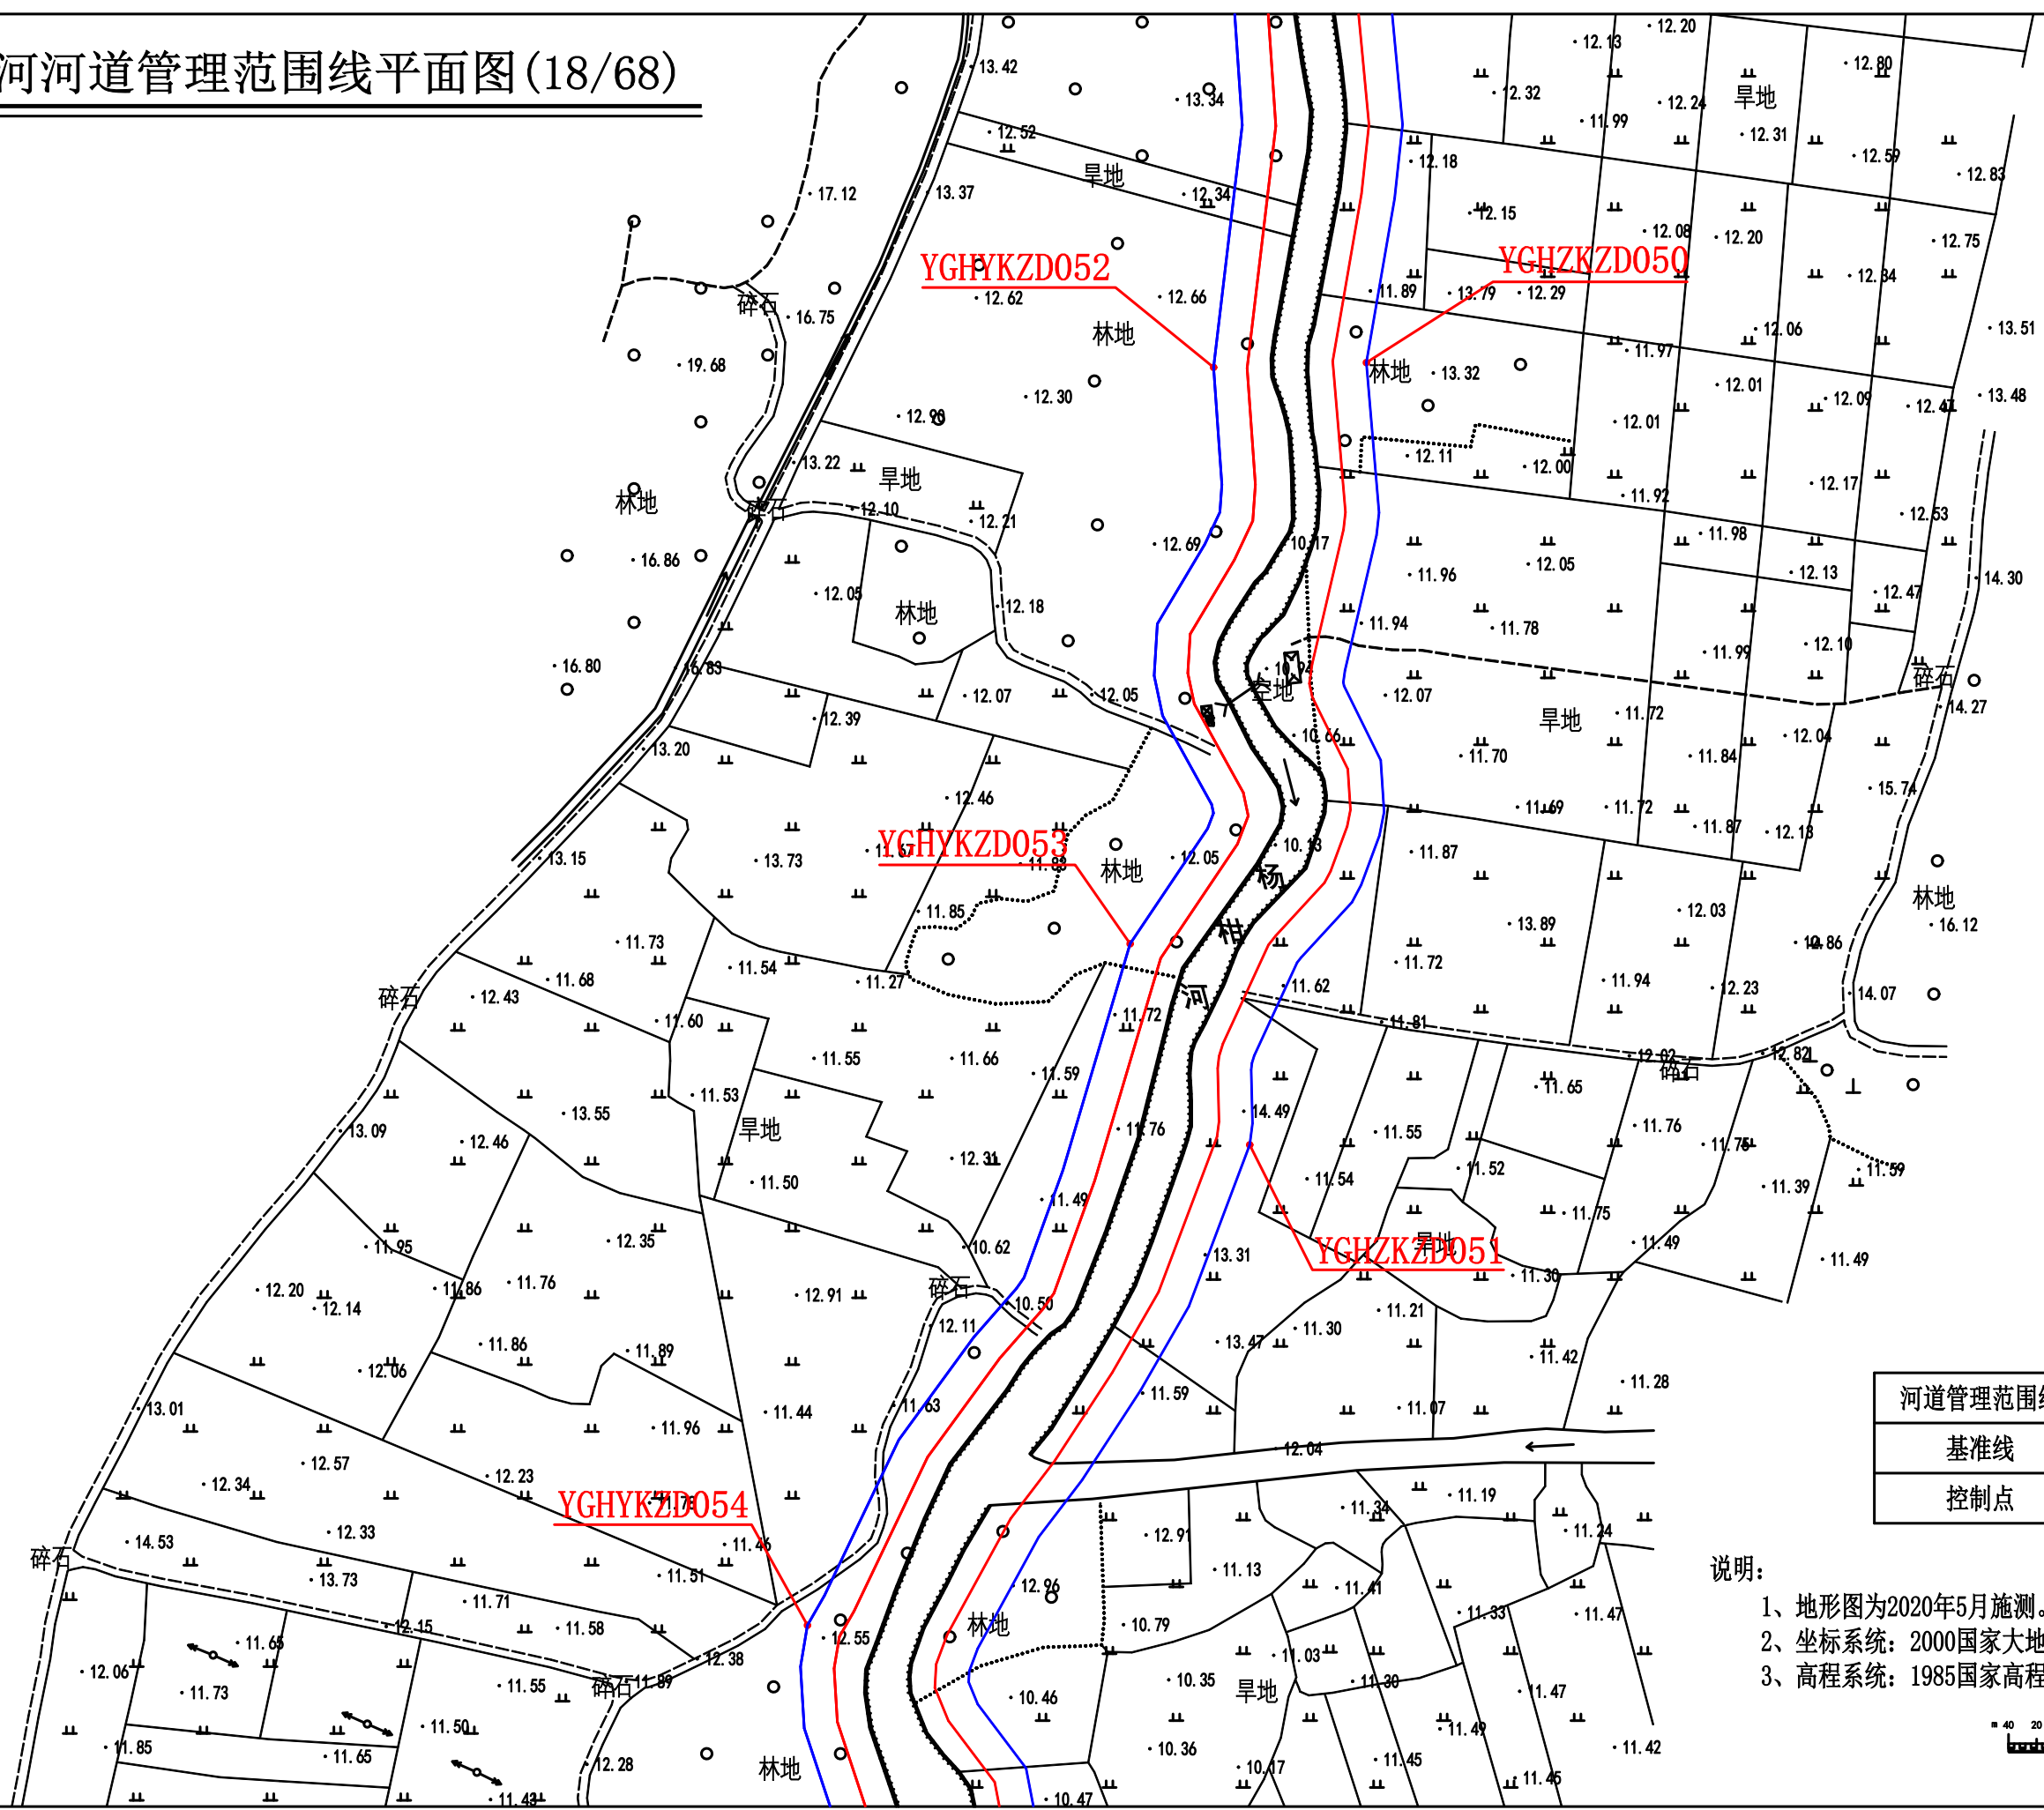



图 例	
河道管理范围线	
基准线	
控制点	

- 说明:
- 1、地形图为2020年5月施测。
 - 2、坐标系统: 2000国家大地坐标系, 中央子午线111度。
 - 3、高程系统: 1985国家高程基准。

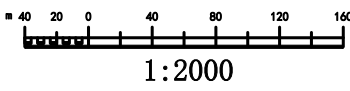

杨柑河河道管理范围线平面图(19/68)

北

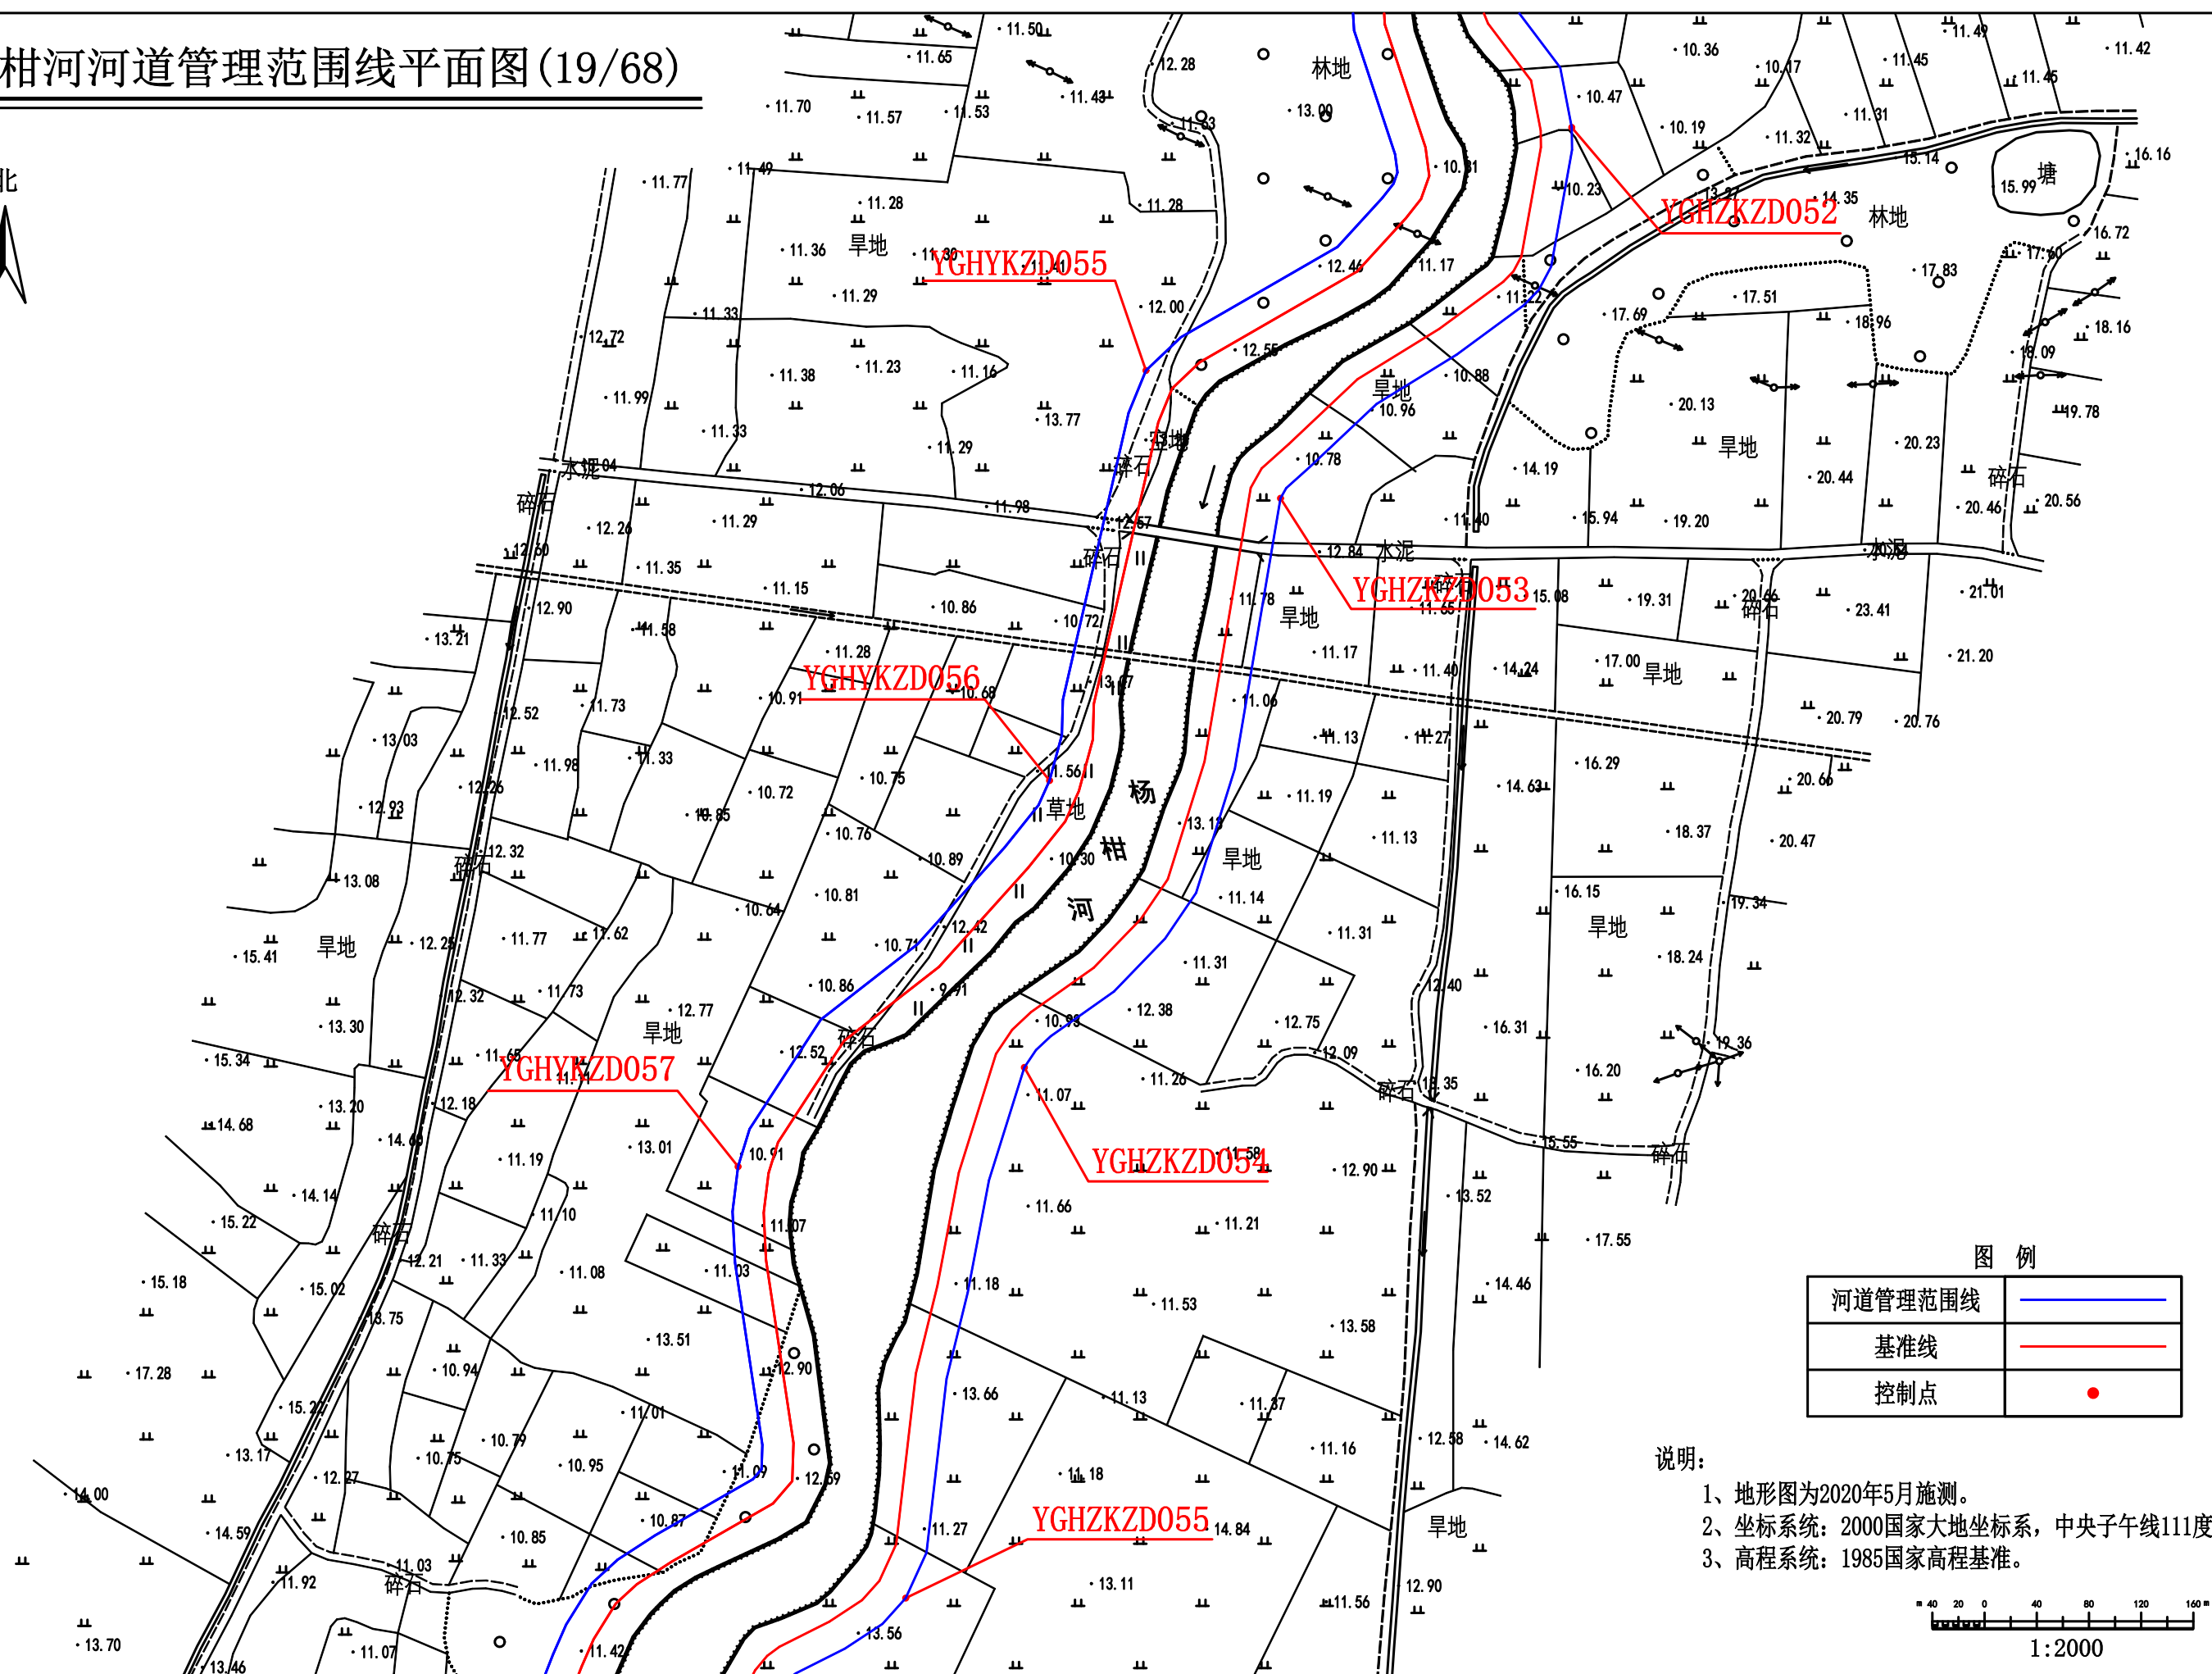


图例

河道管理范围线	
基准线	
控制点	

说明:

- 1、地形图为2020年5月施测。
- 2、坐标系统: 2000国家大地坐标系, 中央子午线111度。
- 3、高程系统: 1985国家高程基准。

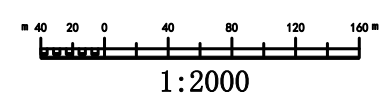

杨柑河河道管理范围线平面图(20/68)



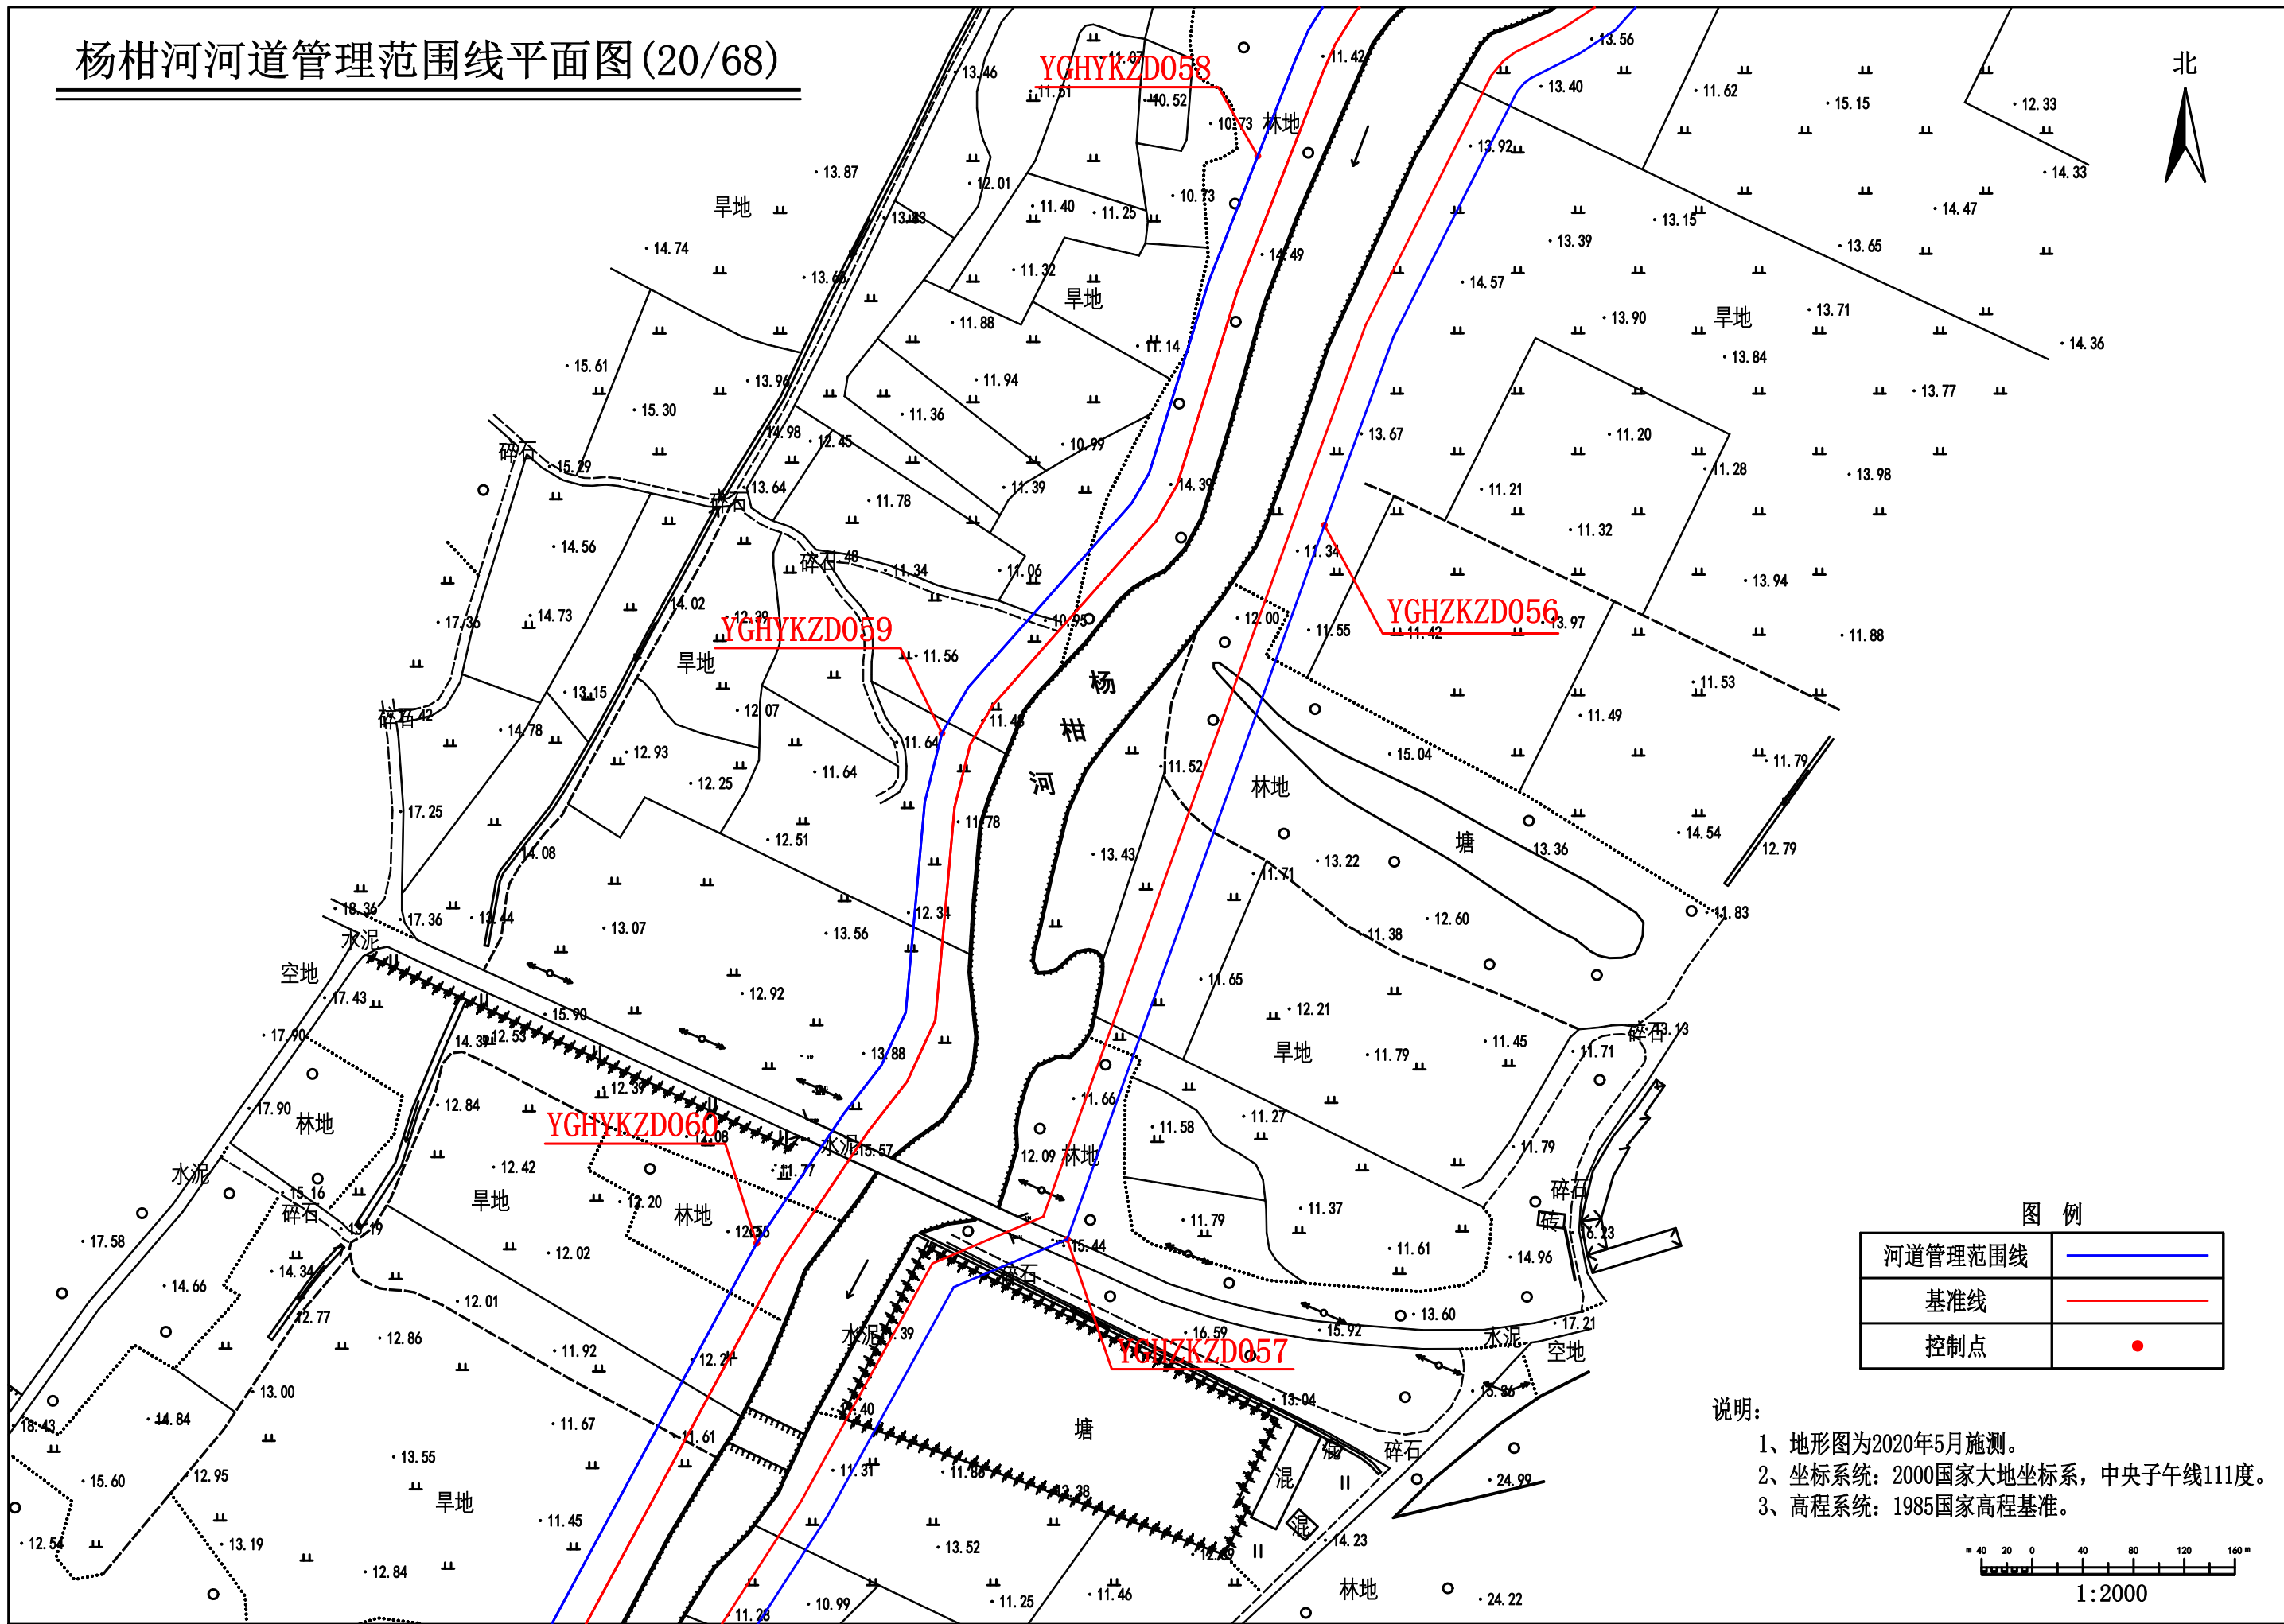


图 例	
河道管理范围线	
基准线	
控制点	

说明：
1、地形图为2020年5月施测。
2、坐标系统：2000国家大地坐标系，中央子午线111度。
3、高程系统：1985国家高程基准。

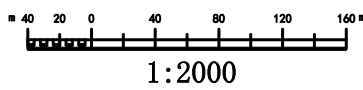

杨柑河河道管理范围线平面图(21/68)

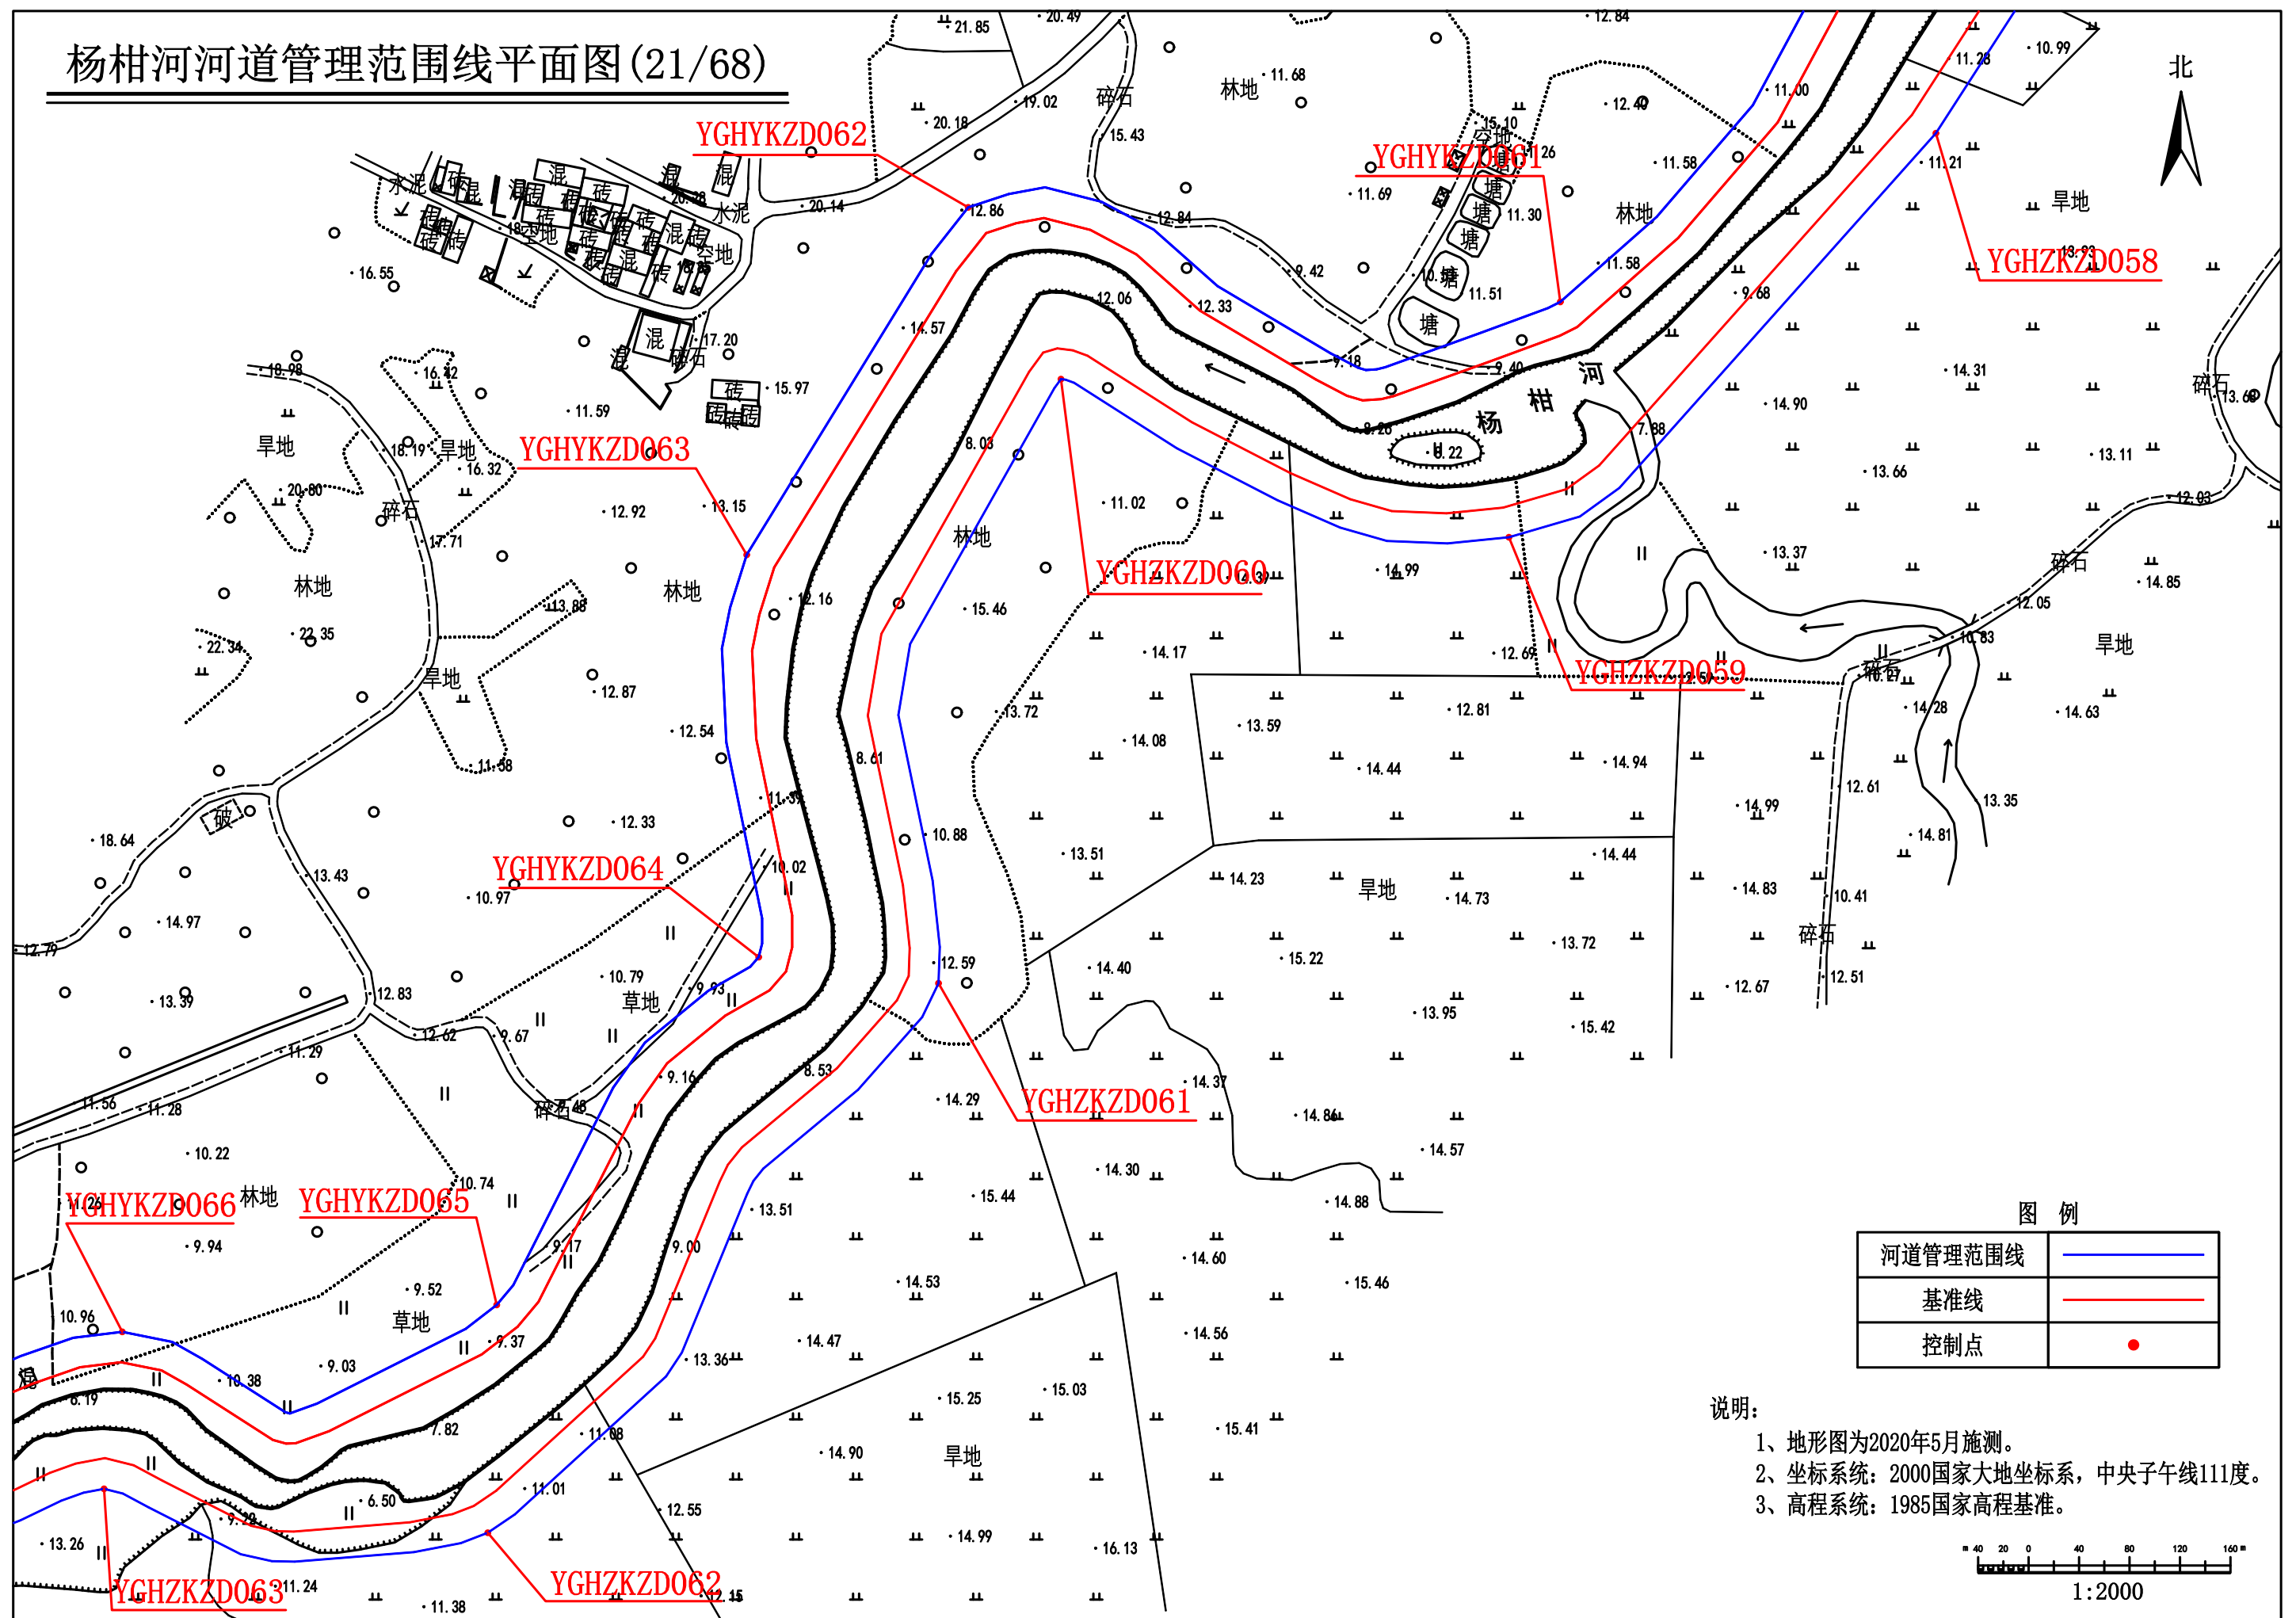

杨柑河河道管理范围线平面图(22/68)


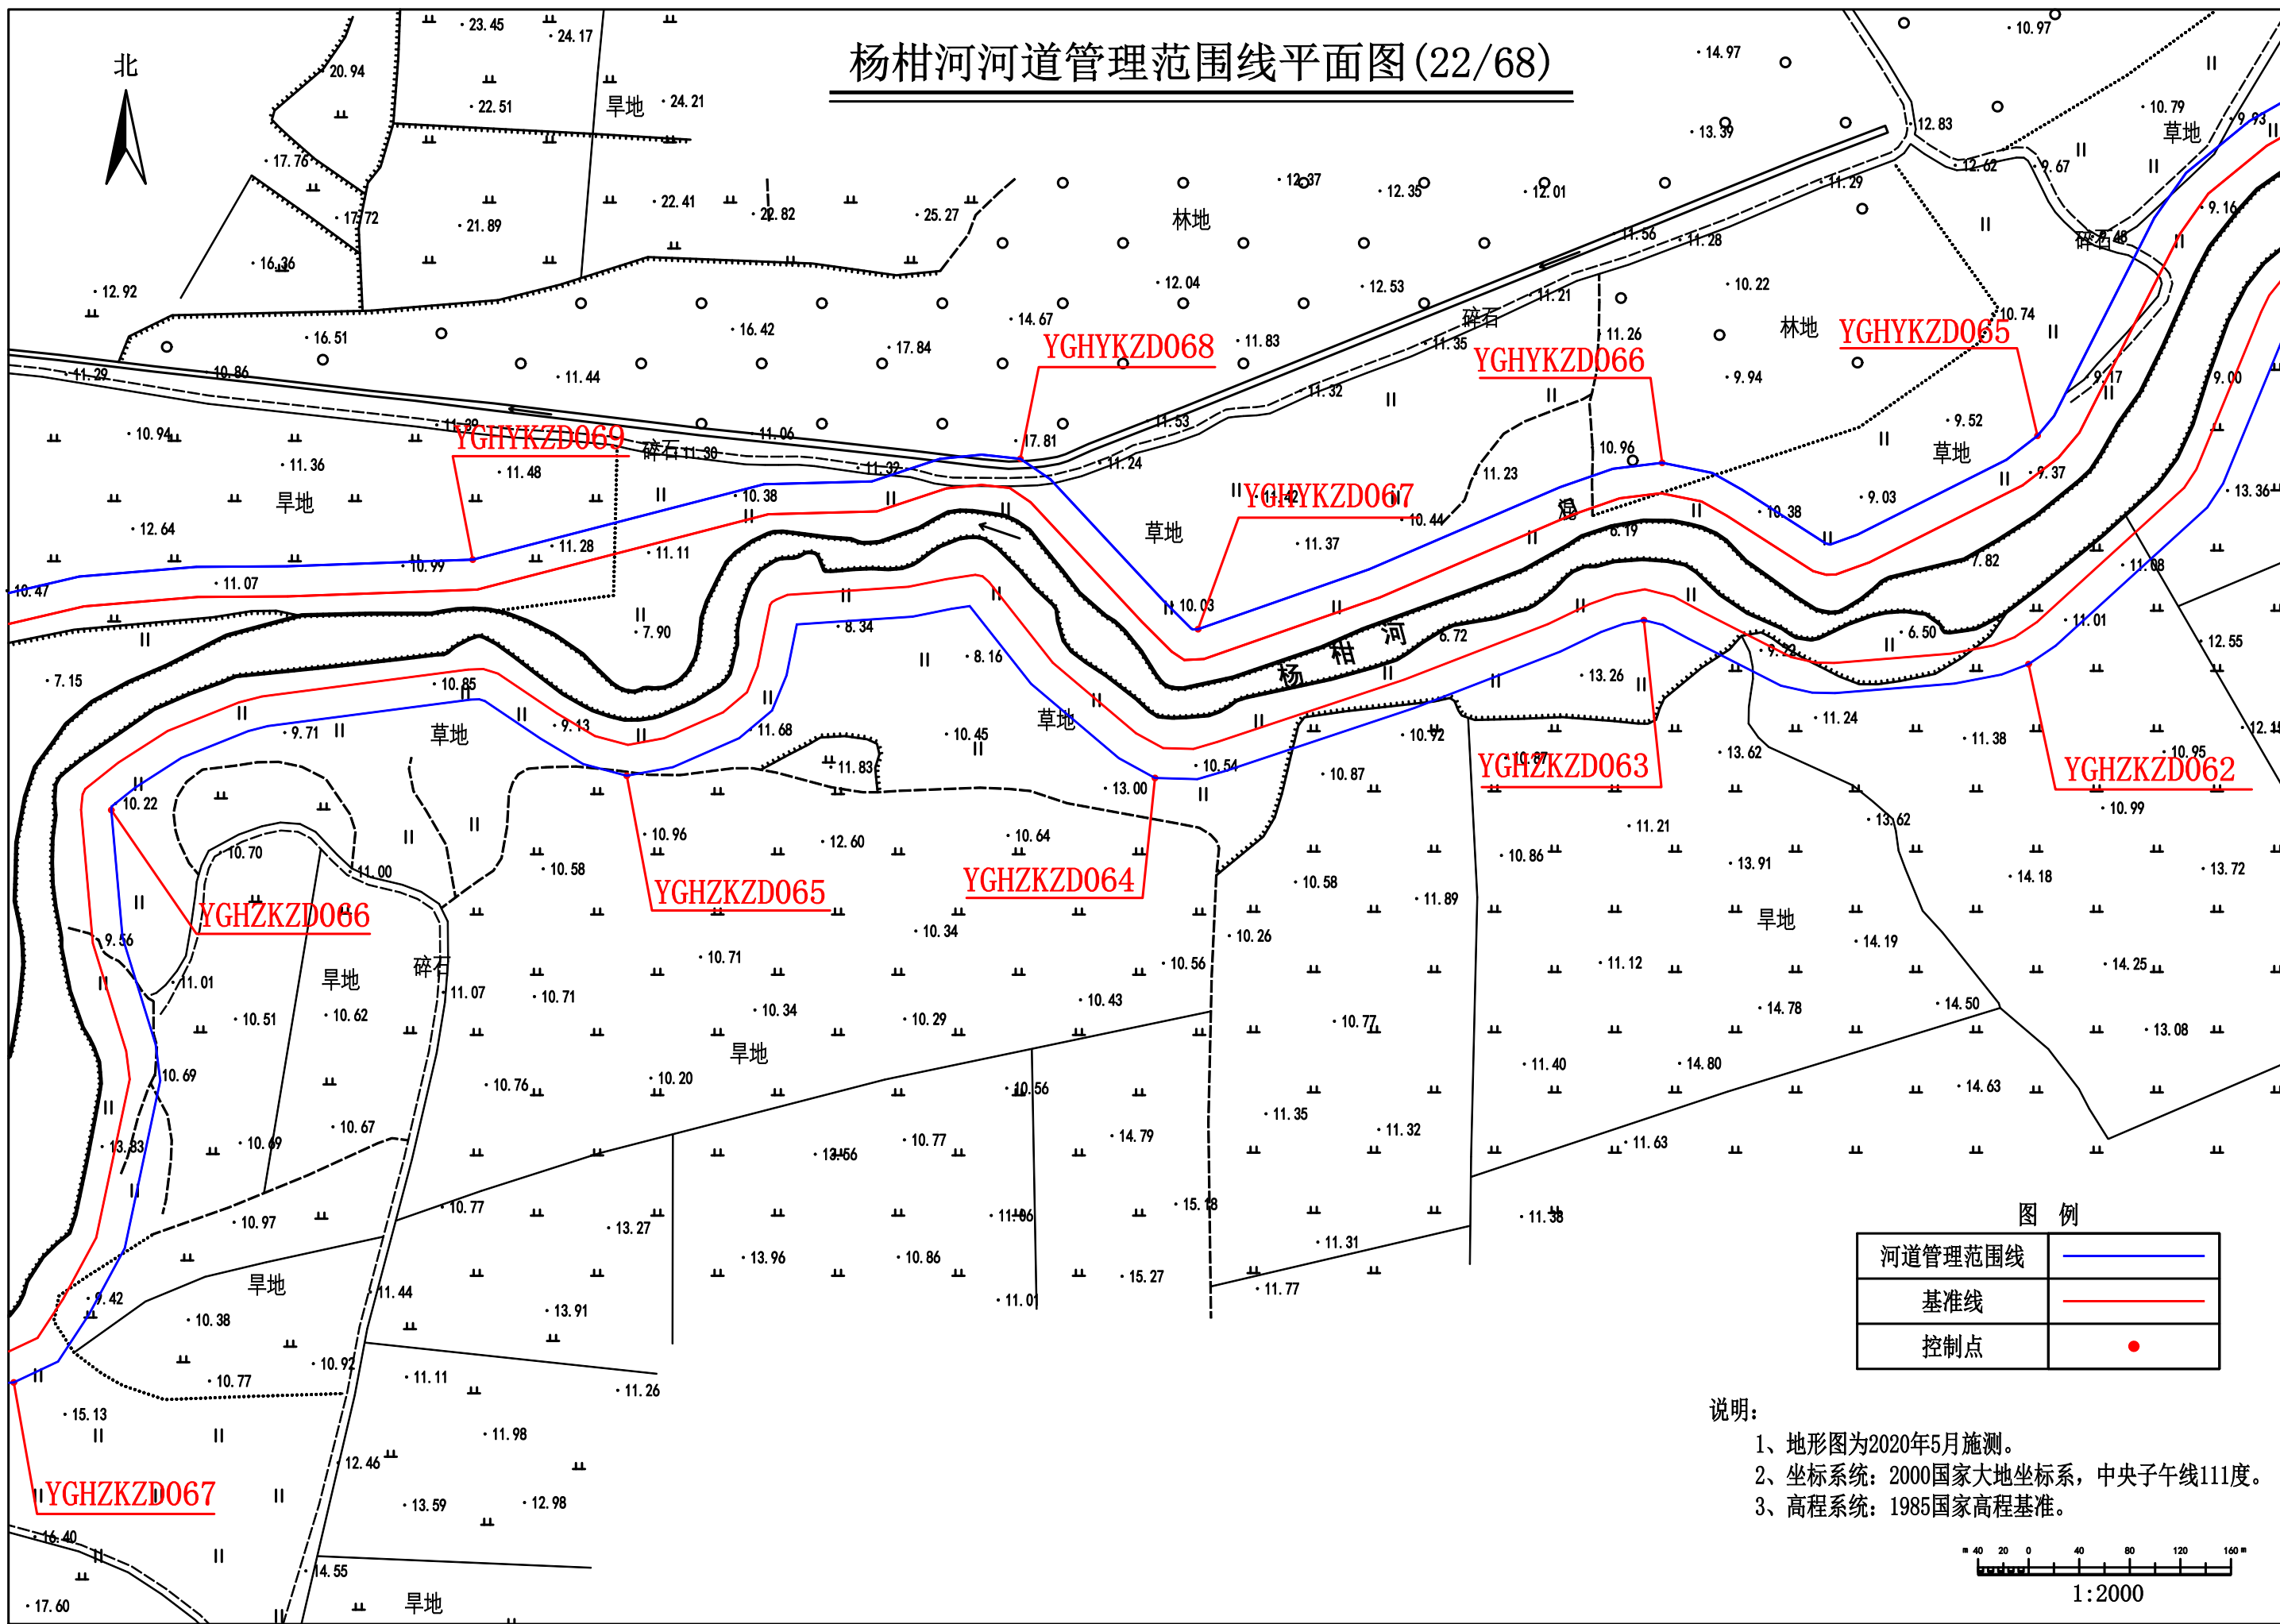


图 例	
河道管理范围线	——
基准线	——
控制点	●

说明：
1、地形图为2020年5月施测。
2、坐标系统：2000国家大地坐标系，中央子午线111度。
3、高程系统：1985国家高程基准。

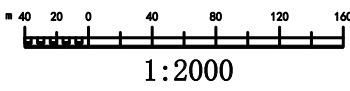

杨柑河河道管理范围线平面图(23/68)


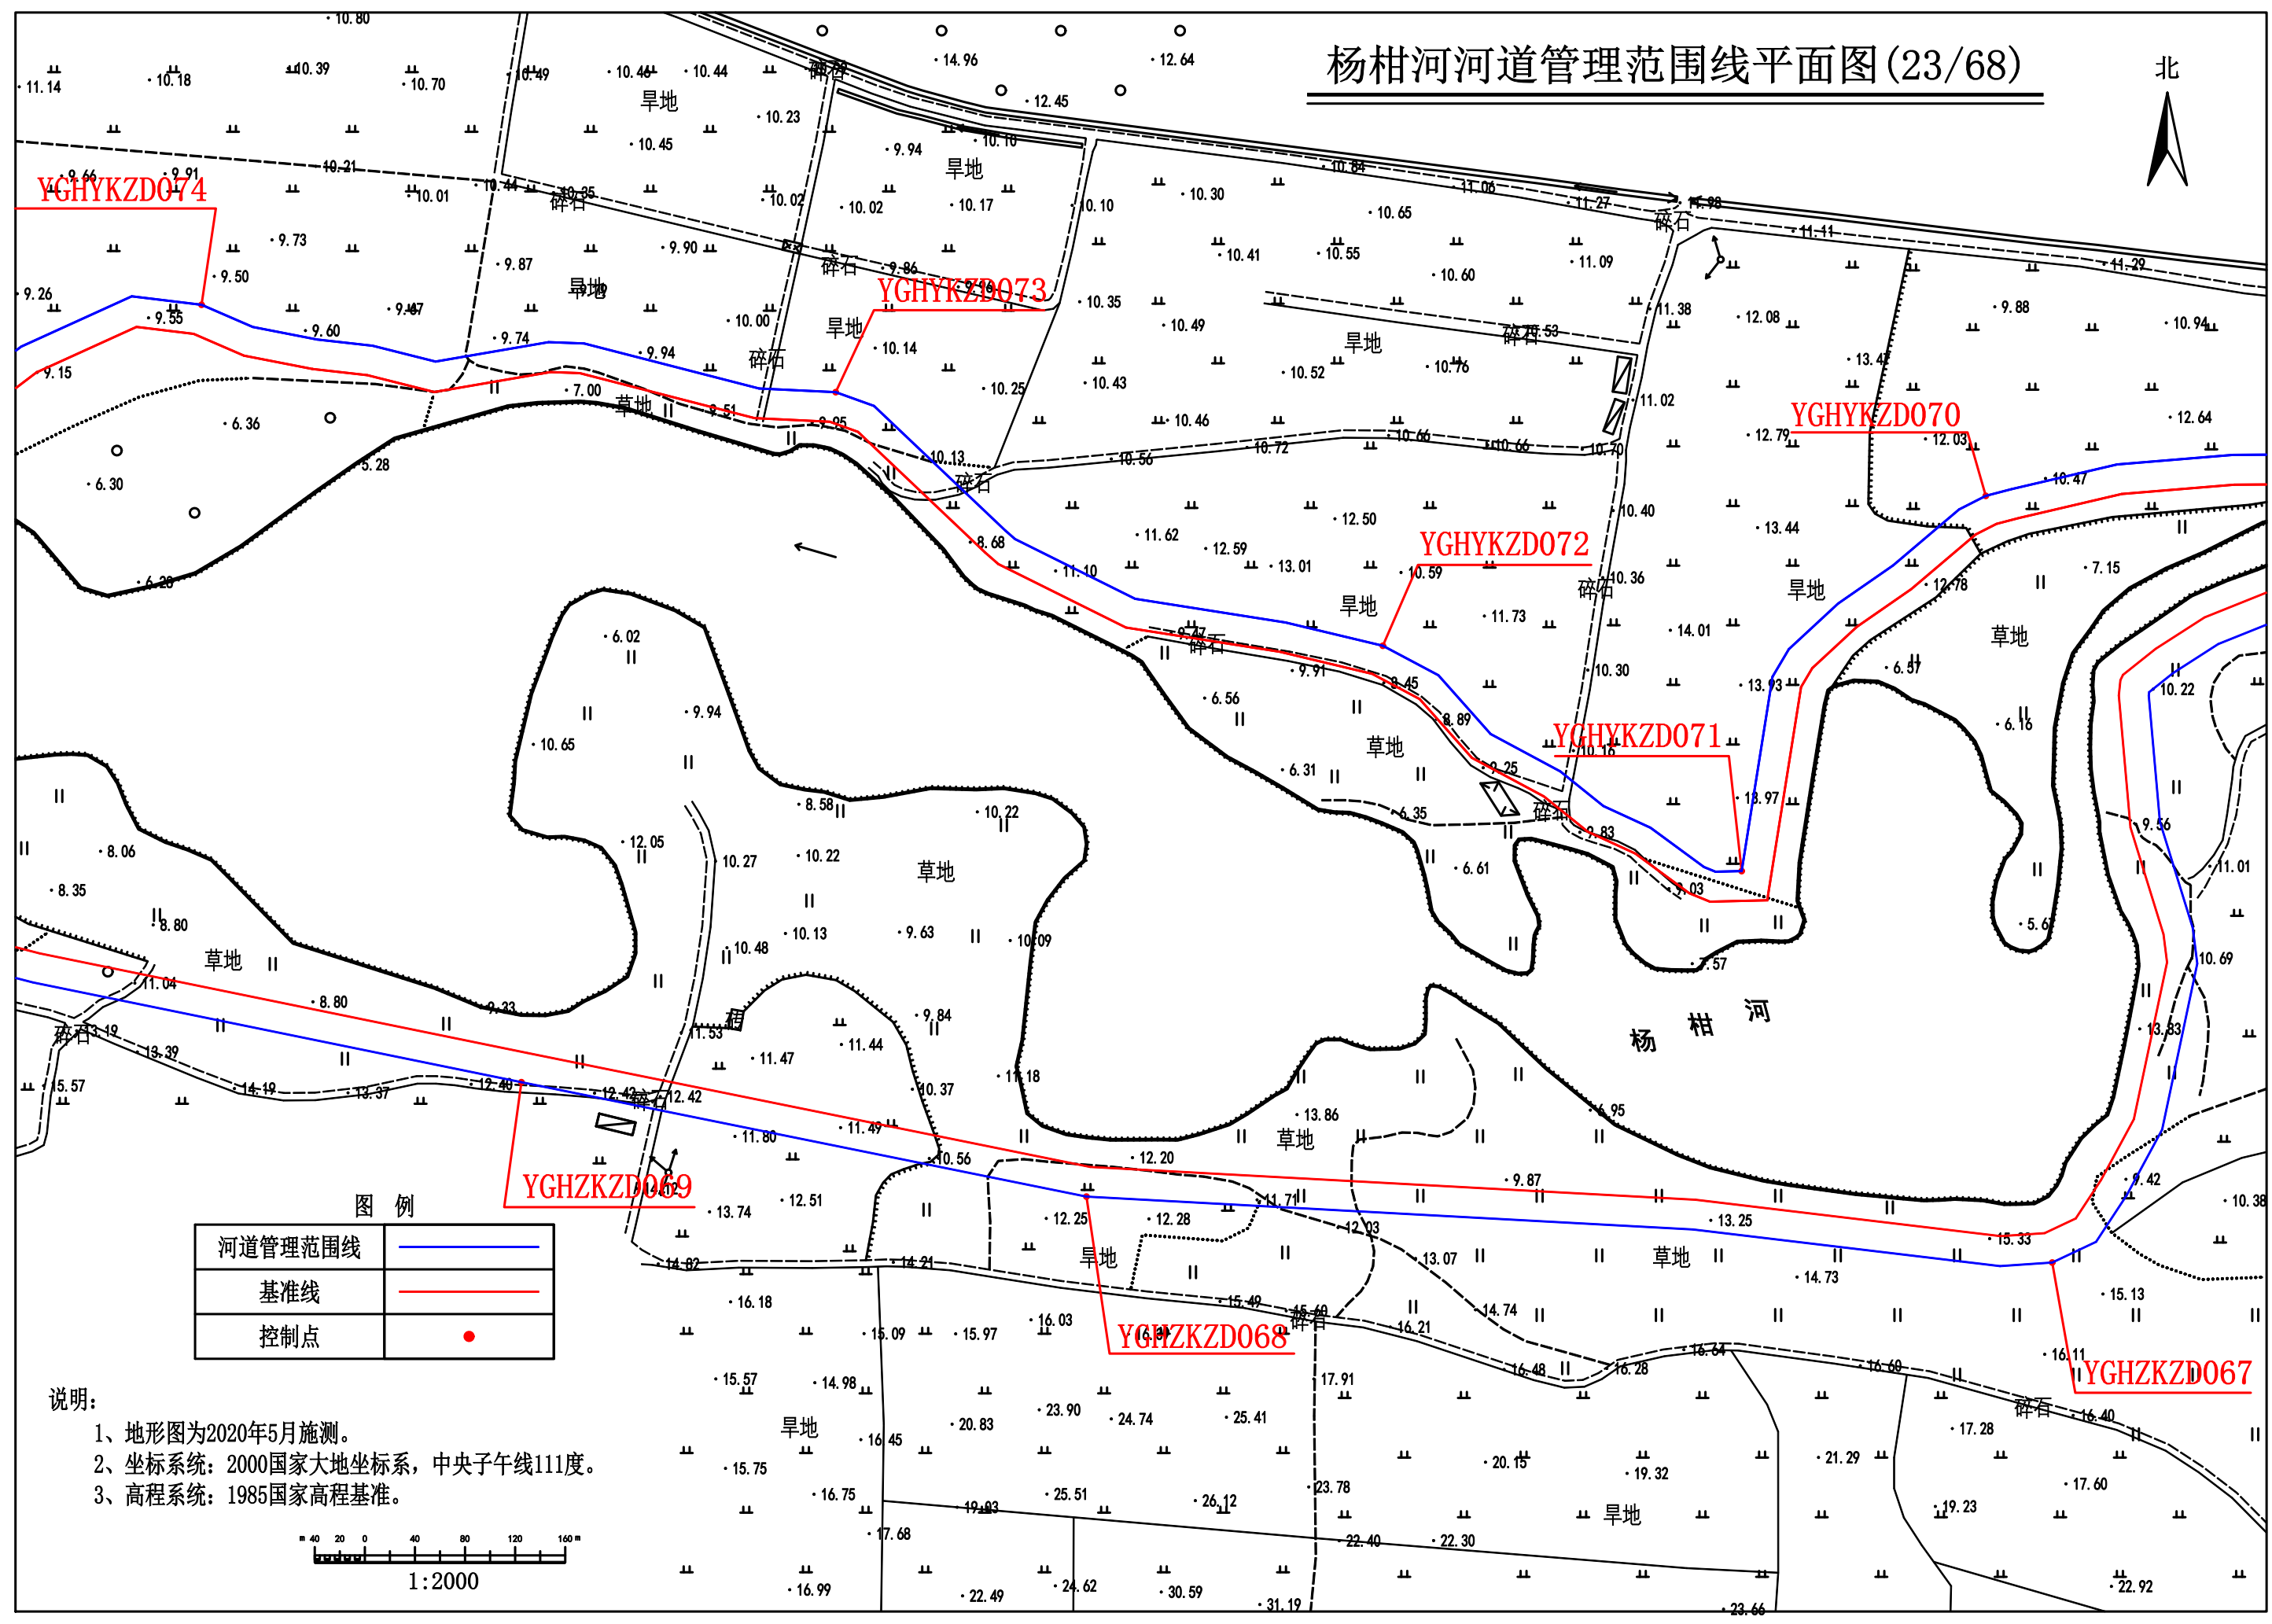



图 例

河道管理范围线	
基准线	
控制点	


- 说明:
- 1、地形图为2020年5月施测。
 - 2、坐标系统: 2000国家大地坐标系, 中央子午线111度。
 - 3、高程系统: 1985国家高程基准。

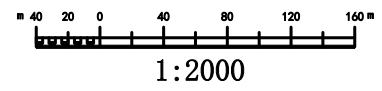

杨柑河河道管理范围线平面图(24/68)

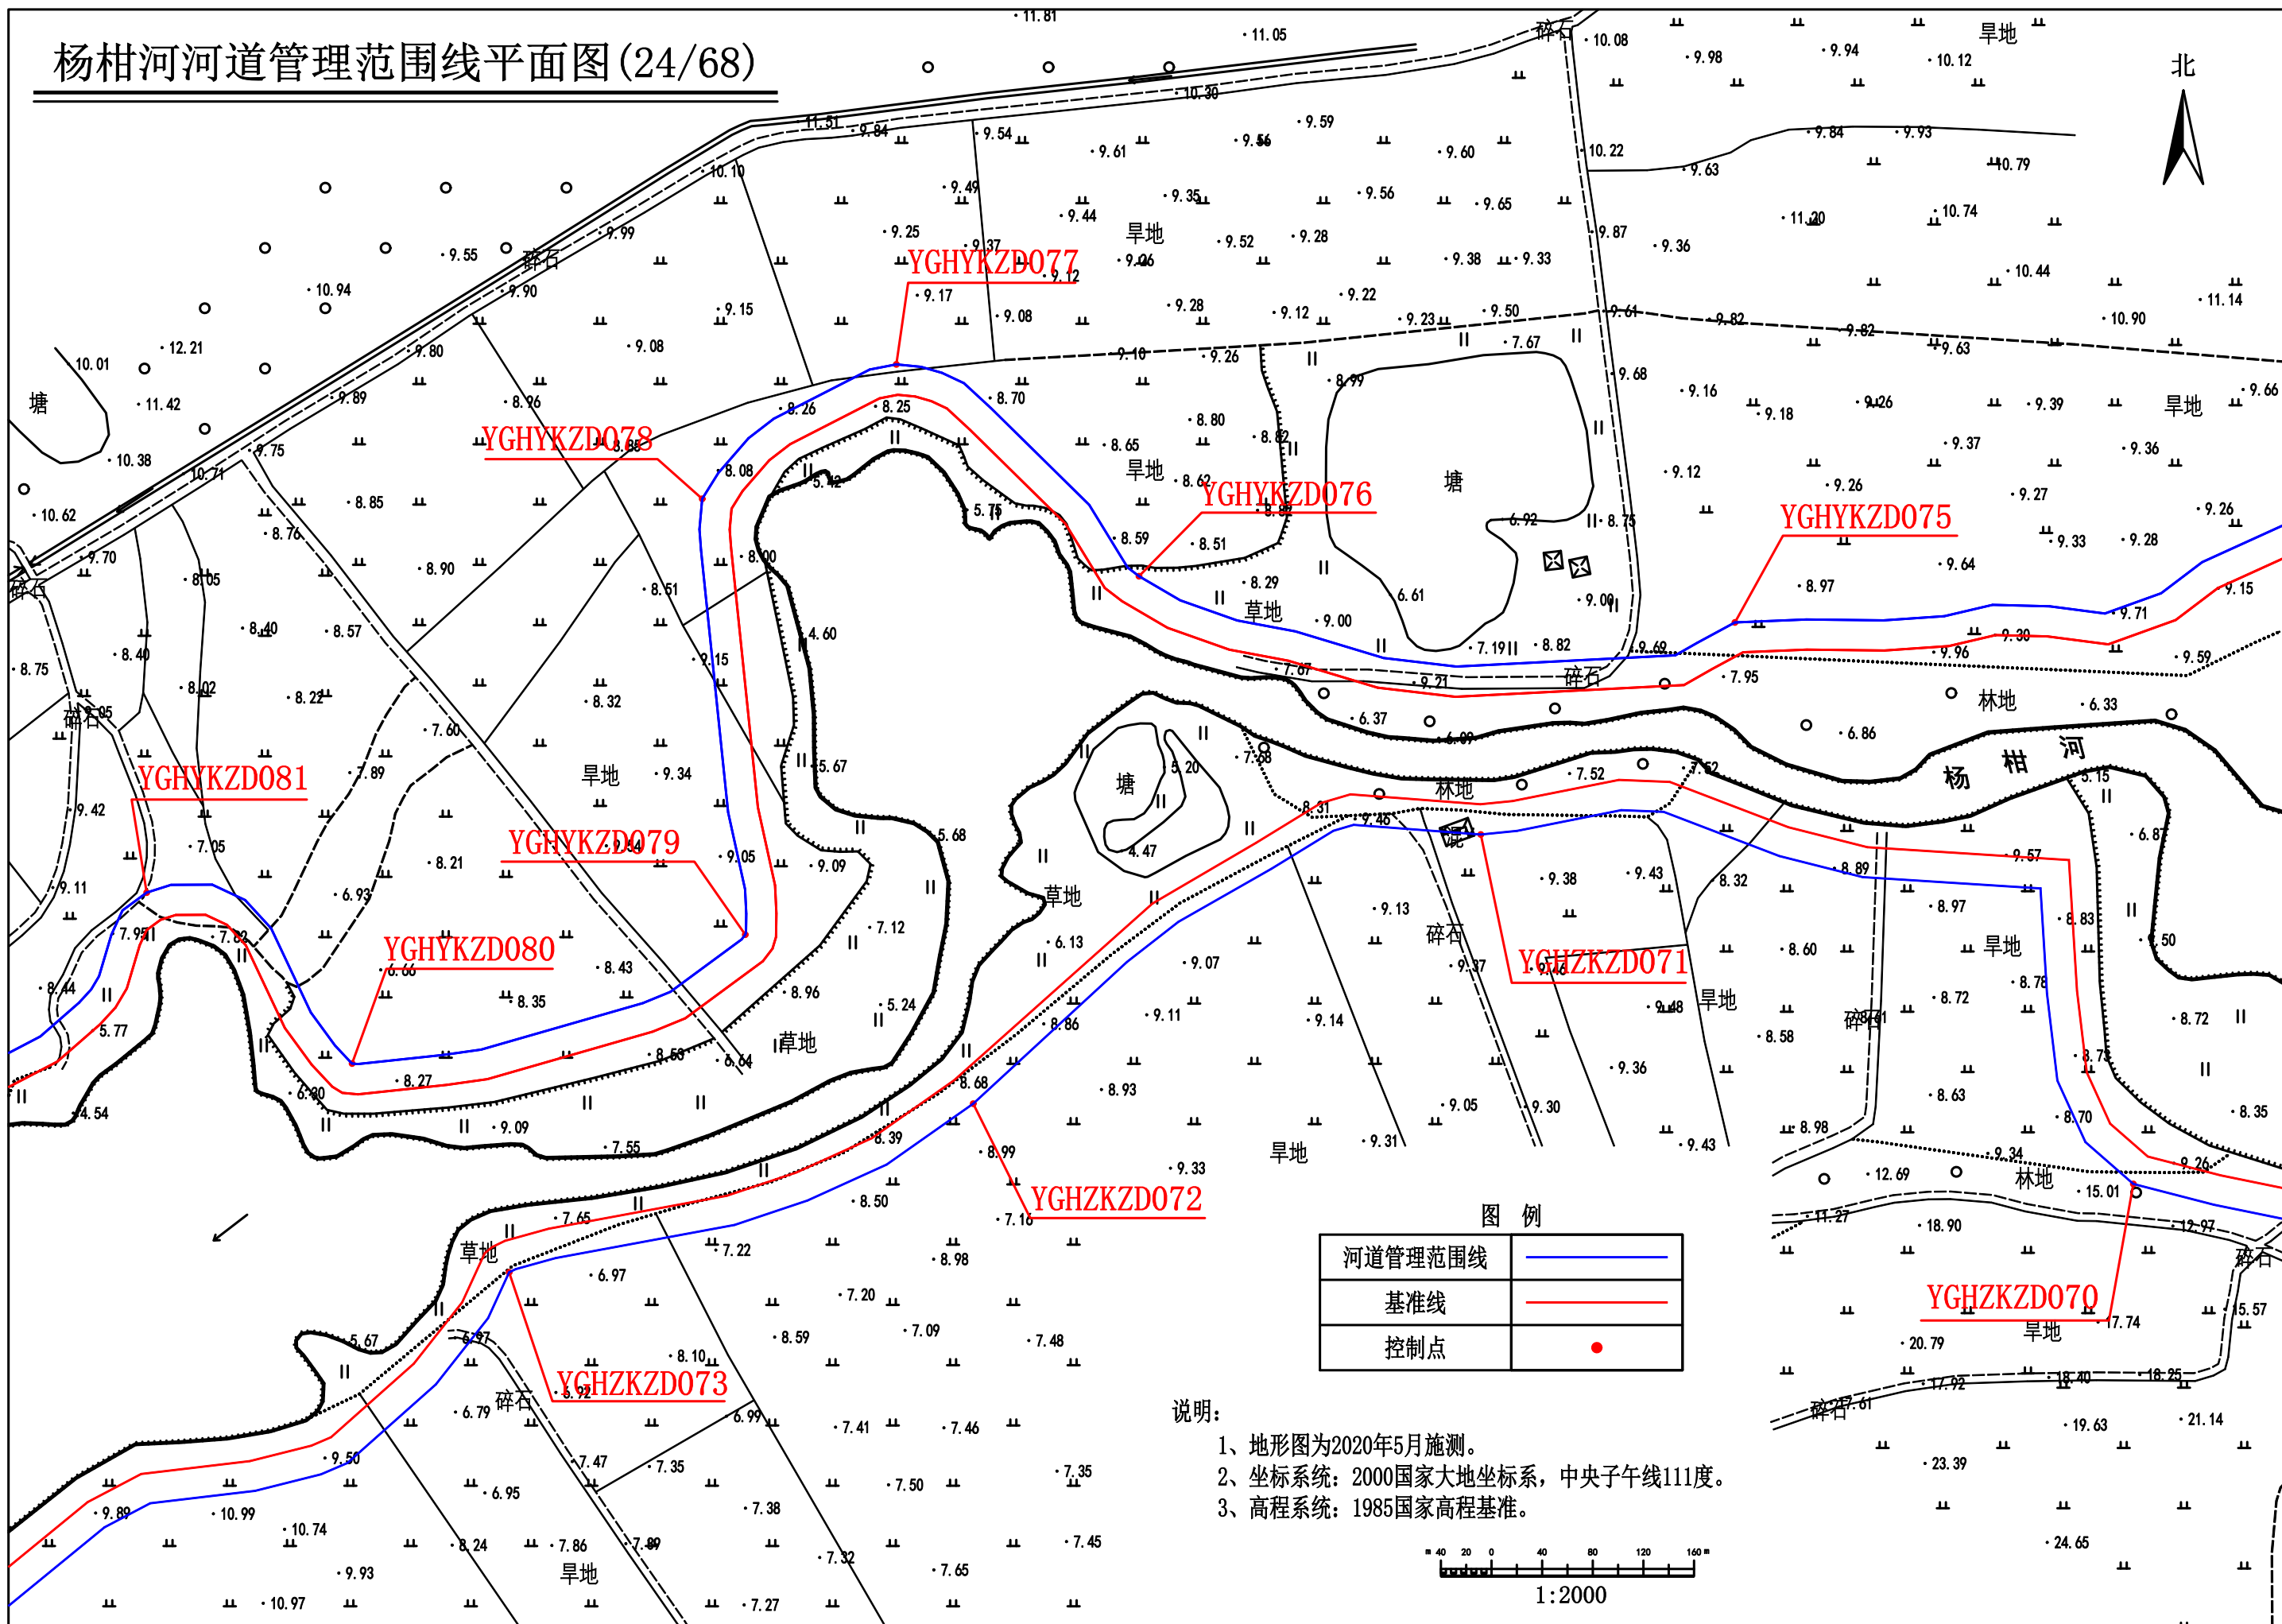

杨柑河河道管理范围线平面图(25/68)

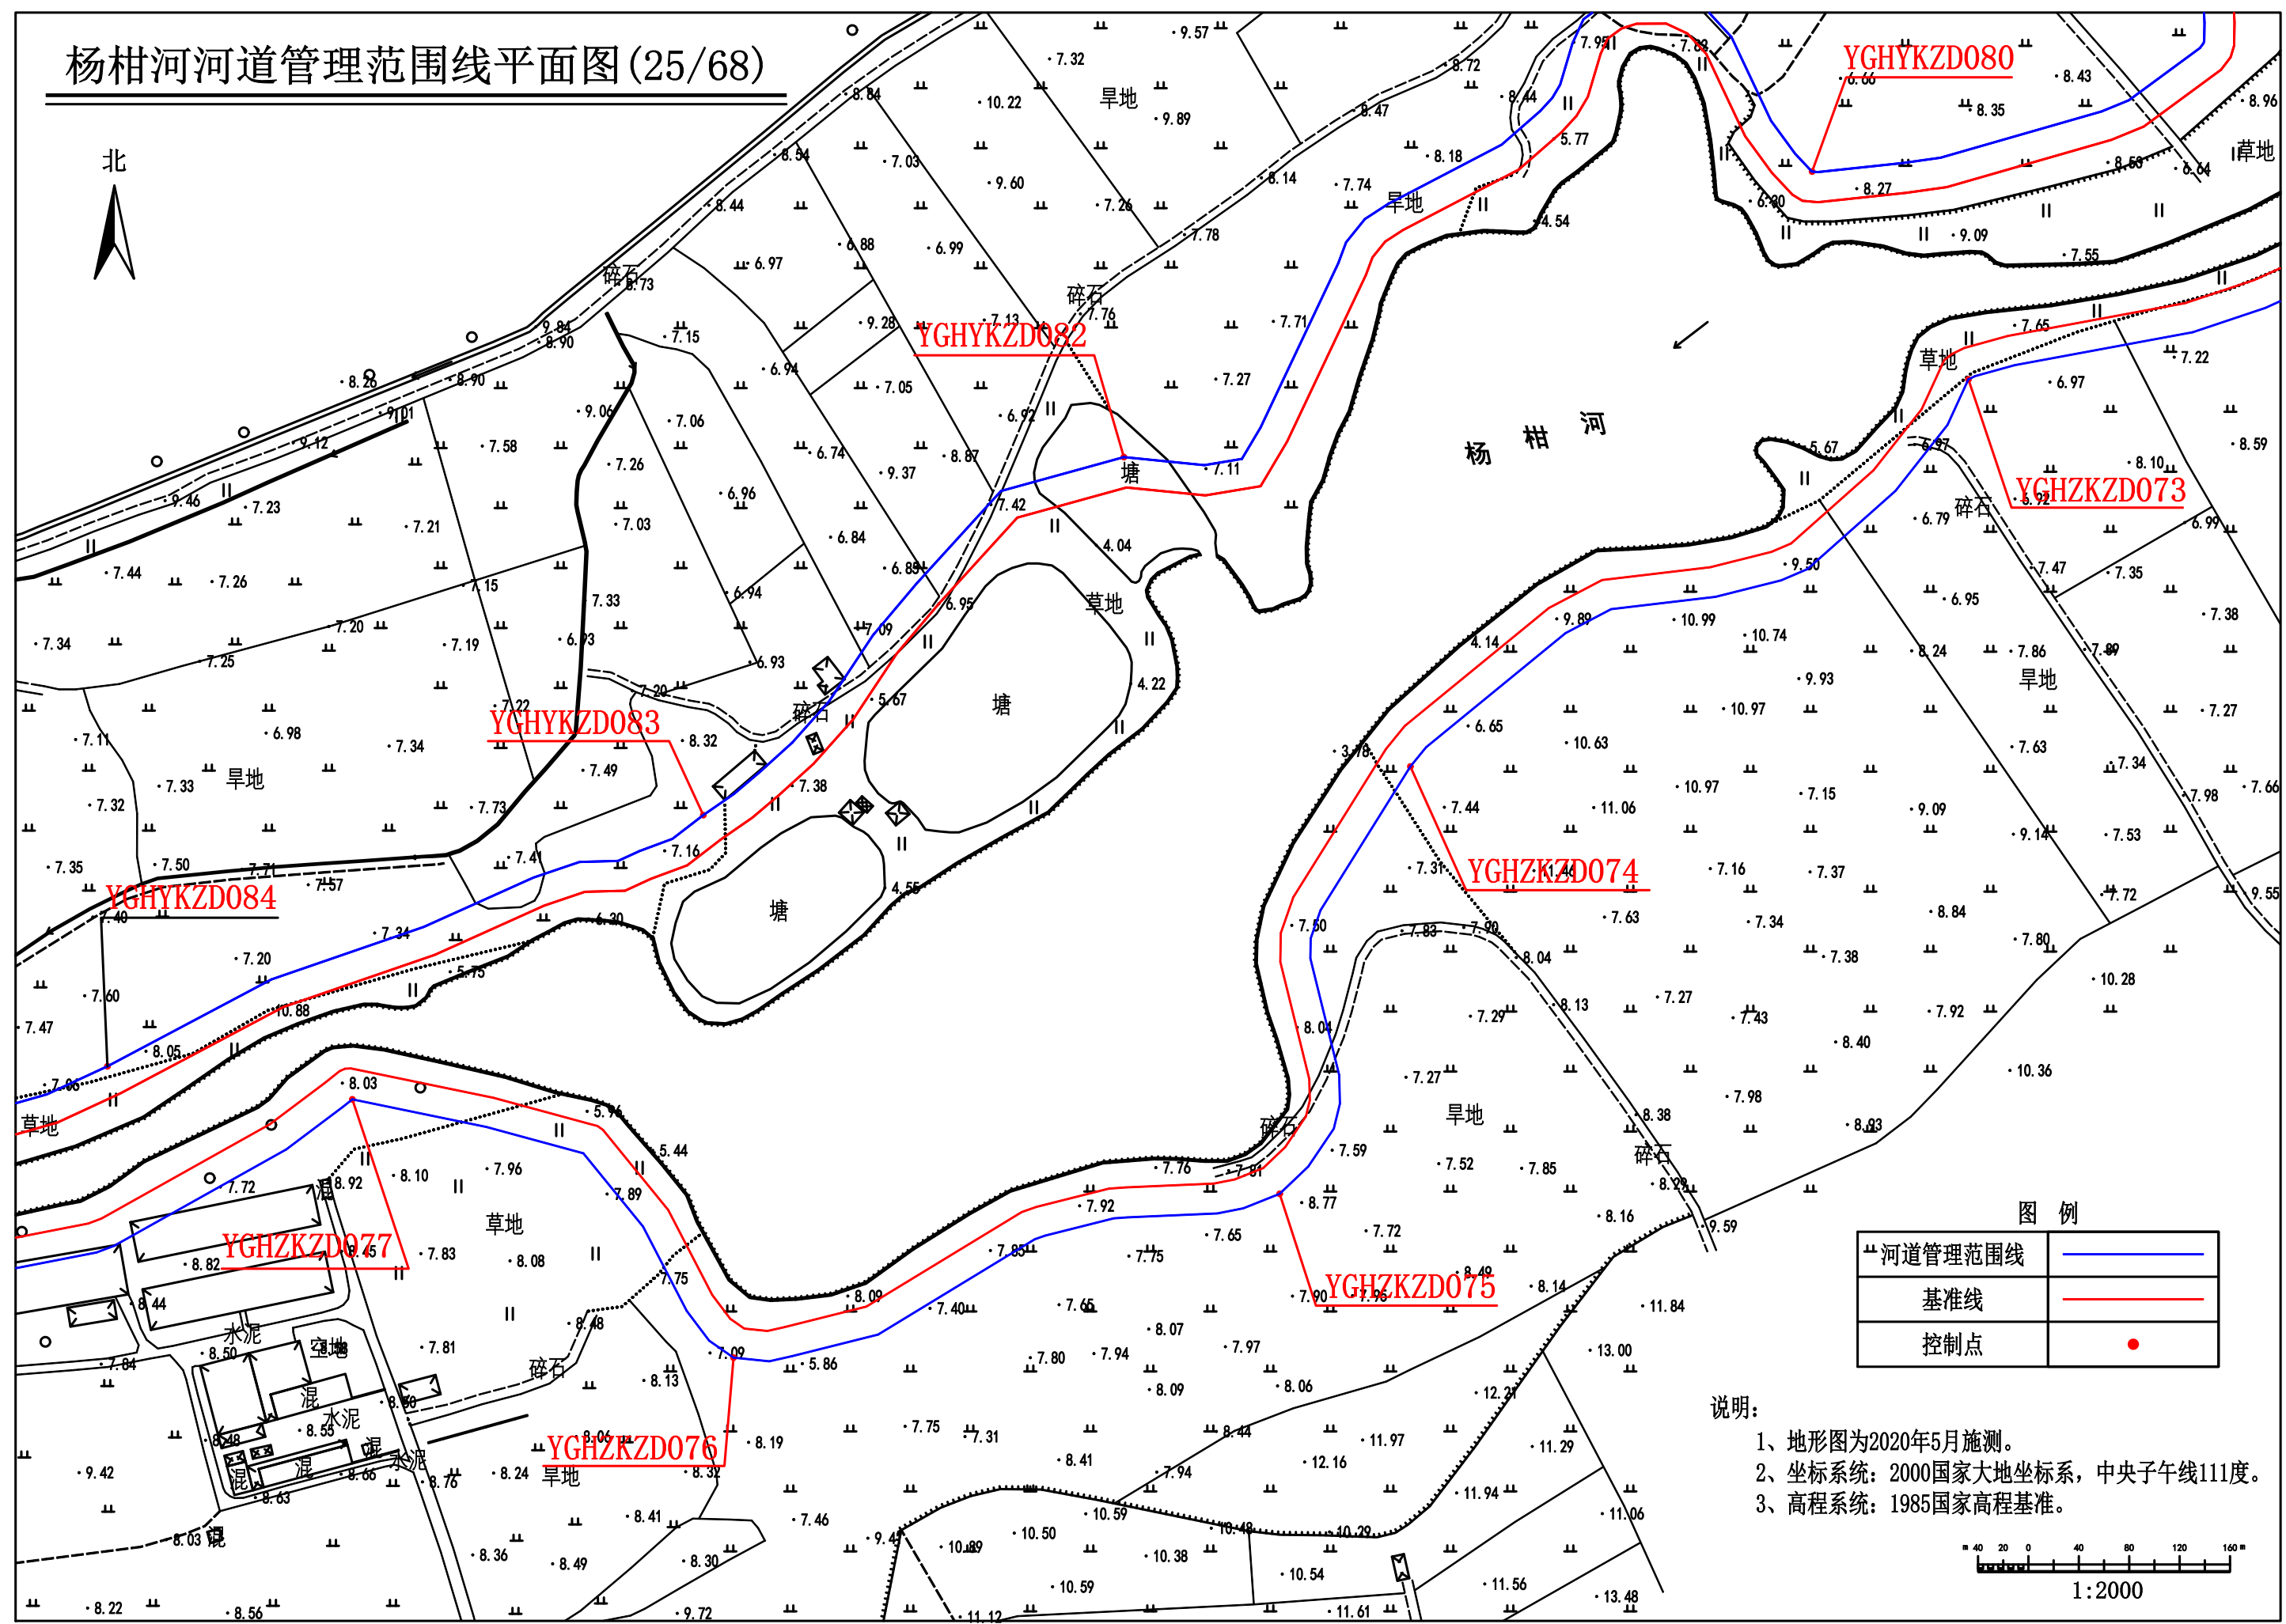


图例

河道管理范围线	——
基准线	——
控制点	●


说明:

- 1、地形图为2020年5月施测。
- 2、坐标系统: 2000国家大地坐标系, 中央子午线111度。
- 3、高程系统: 1985国家高程基准。

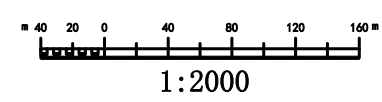

杨柑河河道管理范围线平面图(26/68)

北

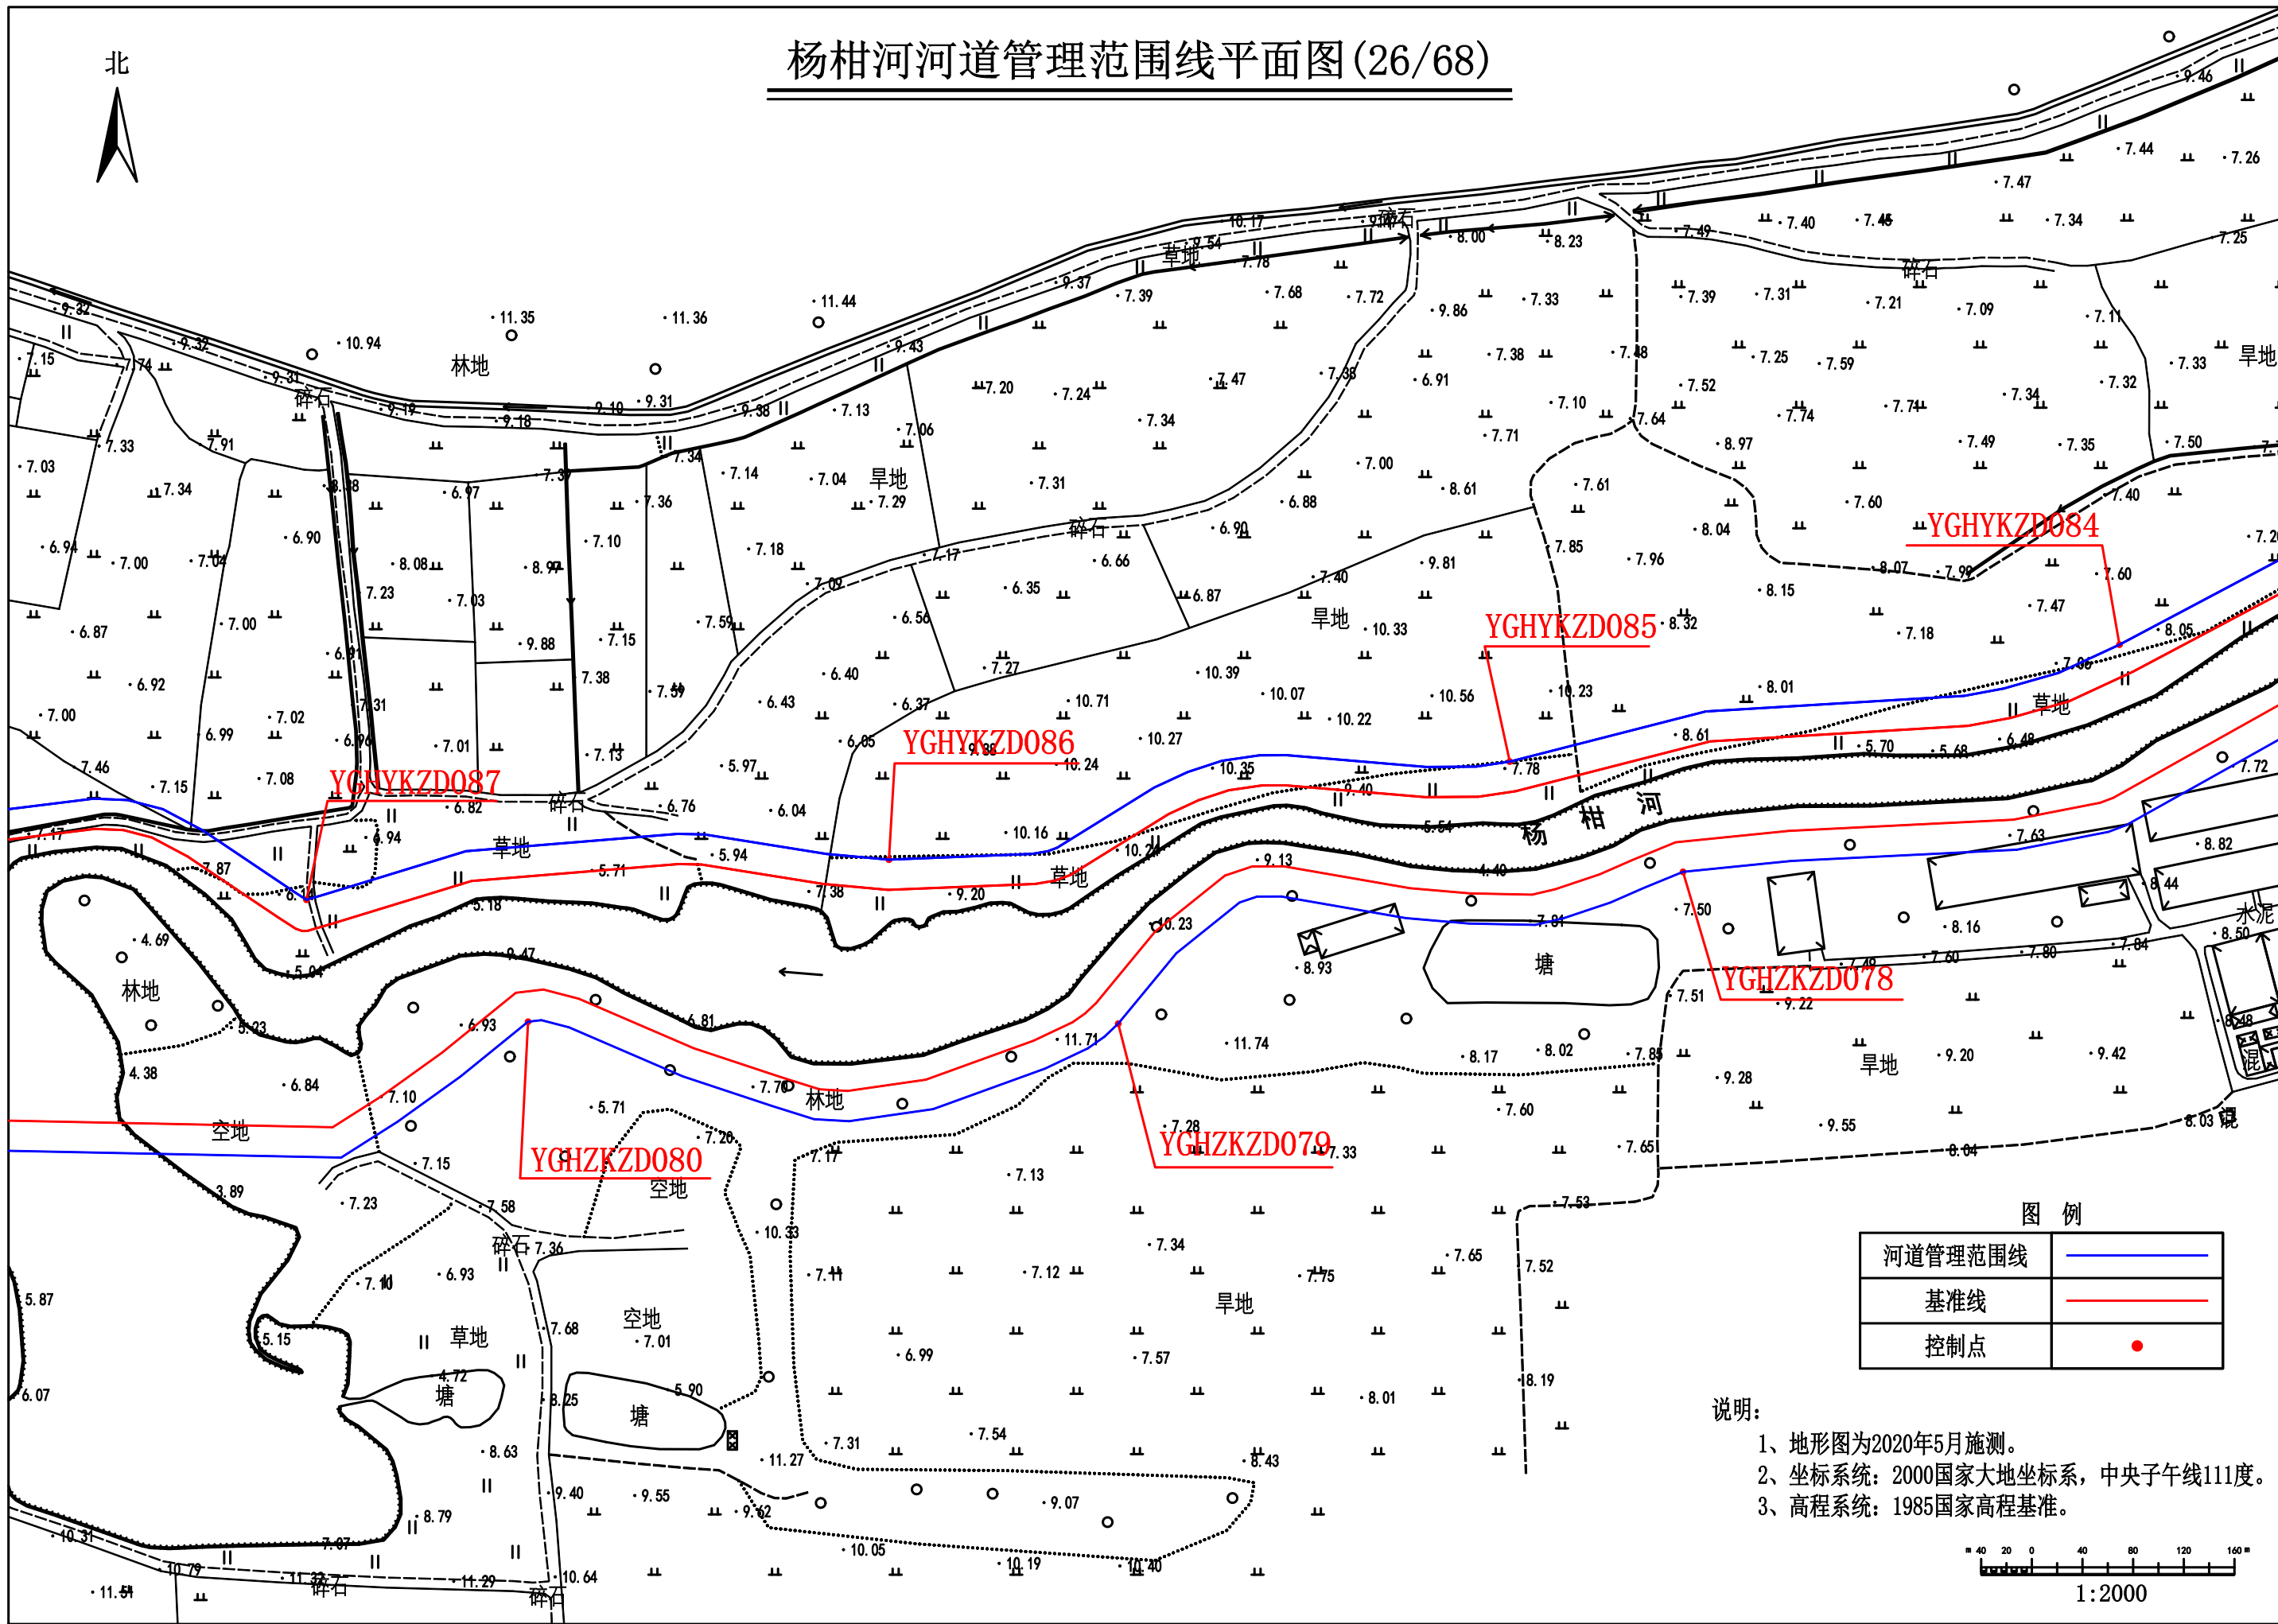

杨柑河河道管理范围线平面图(27/68)


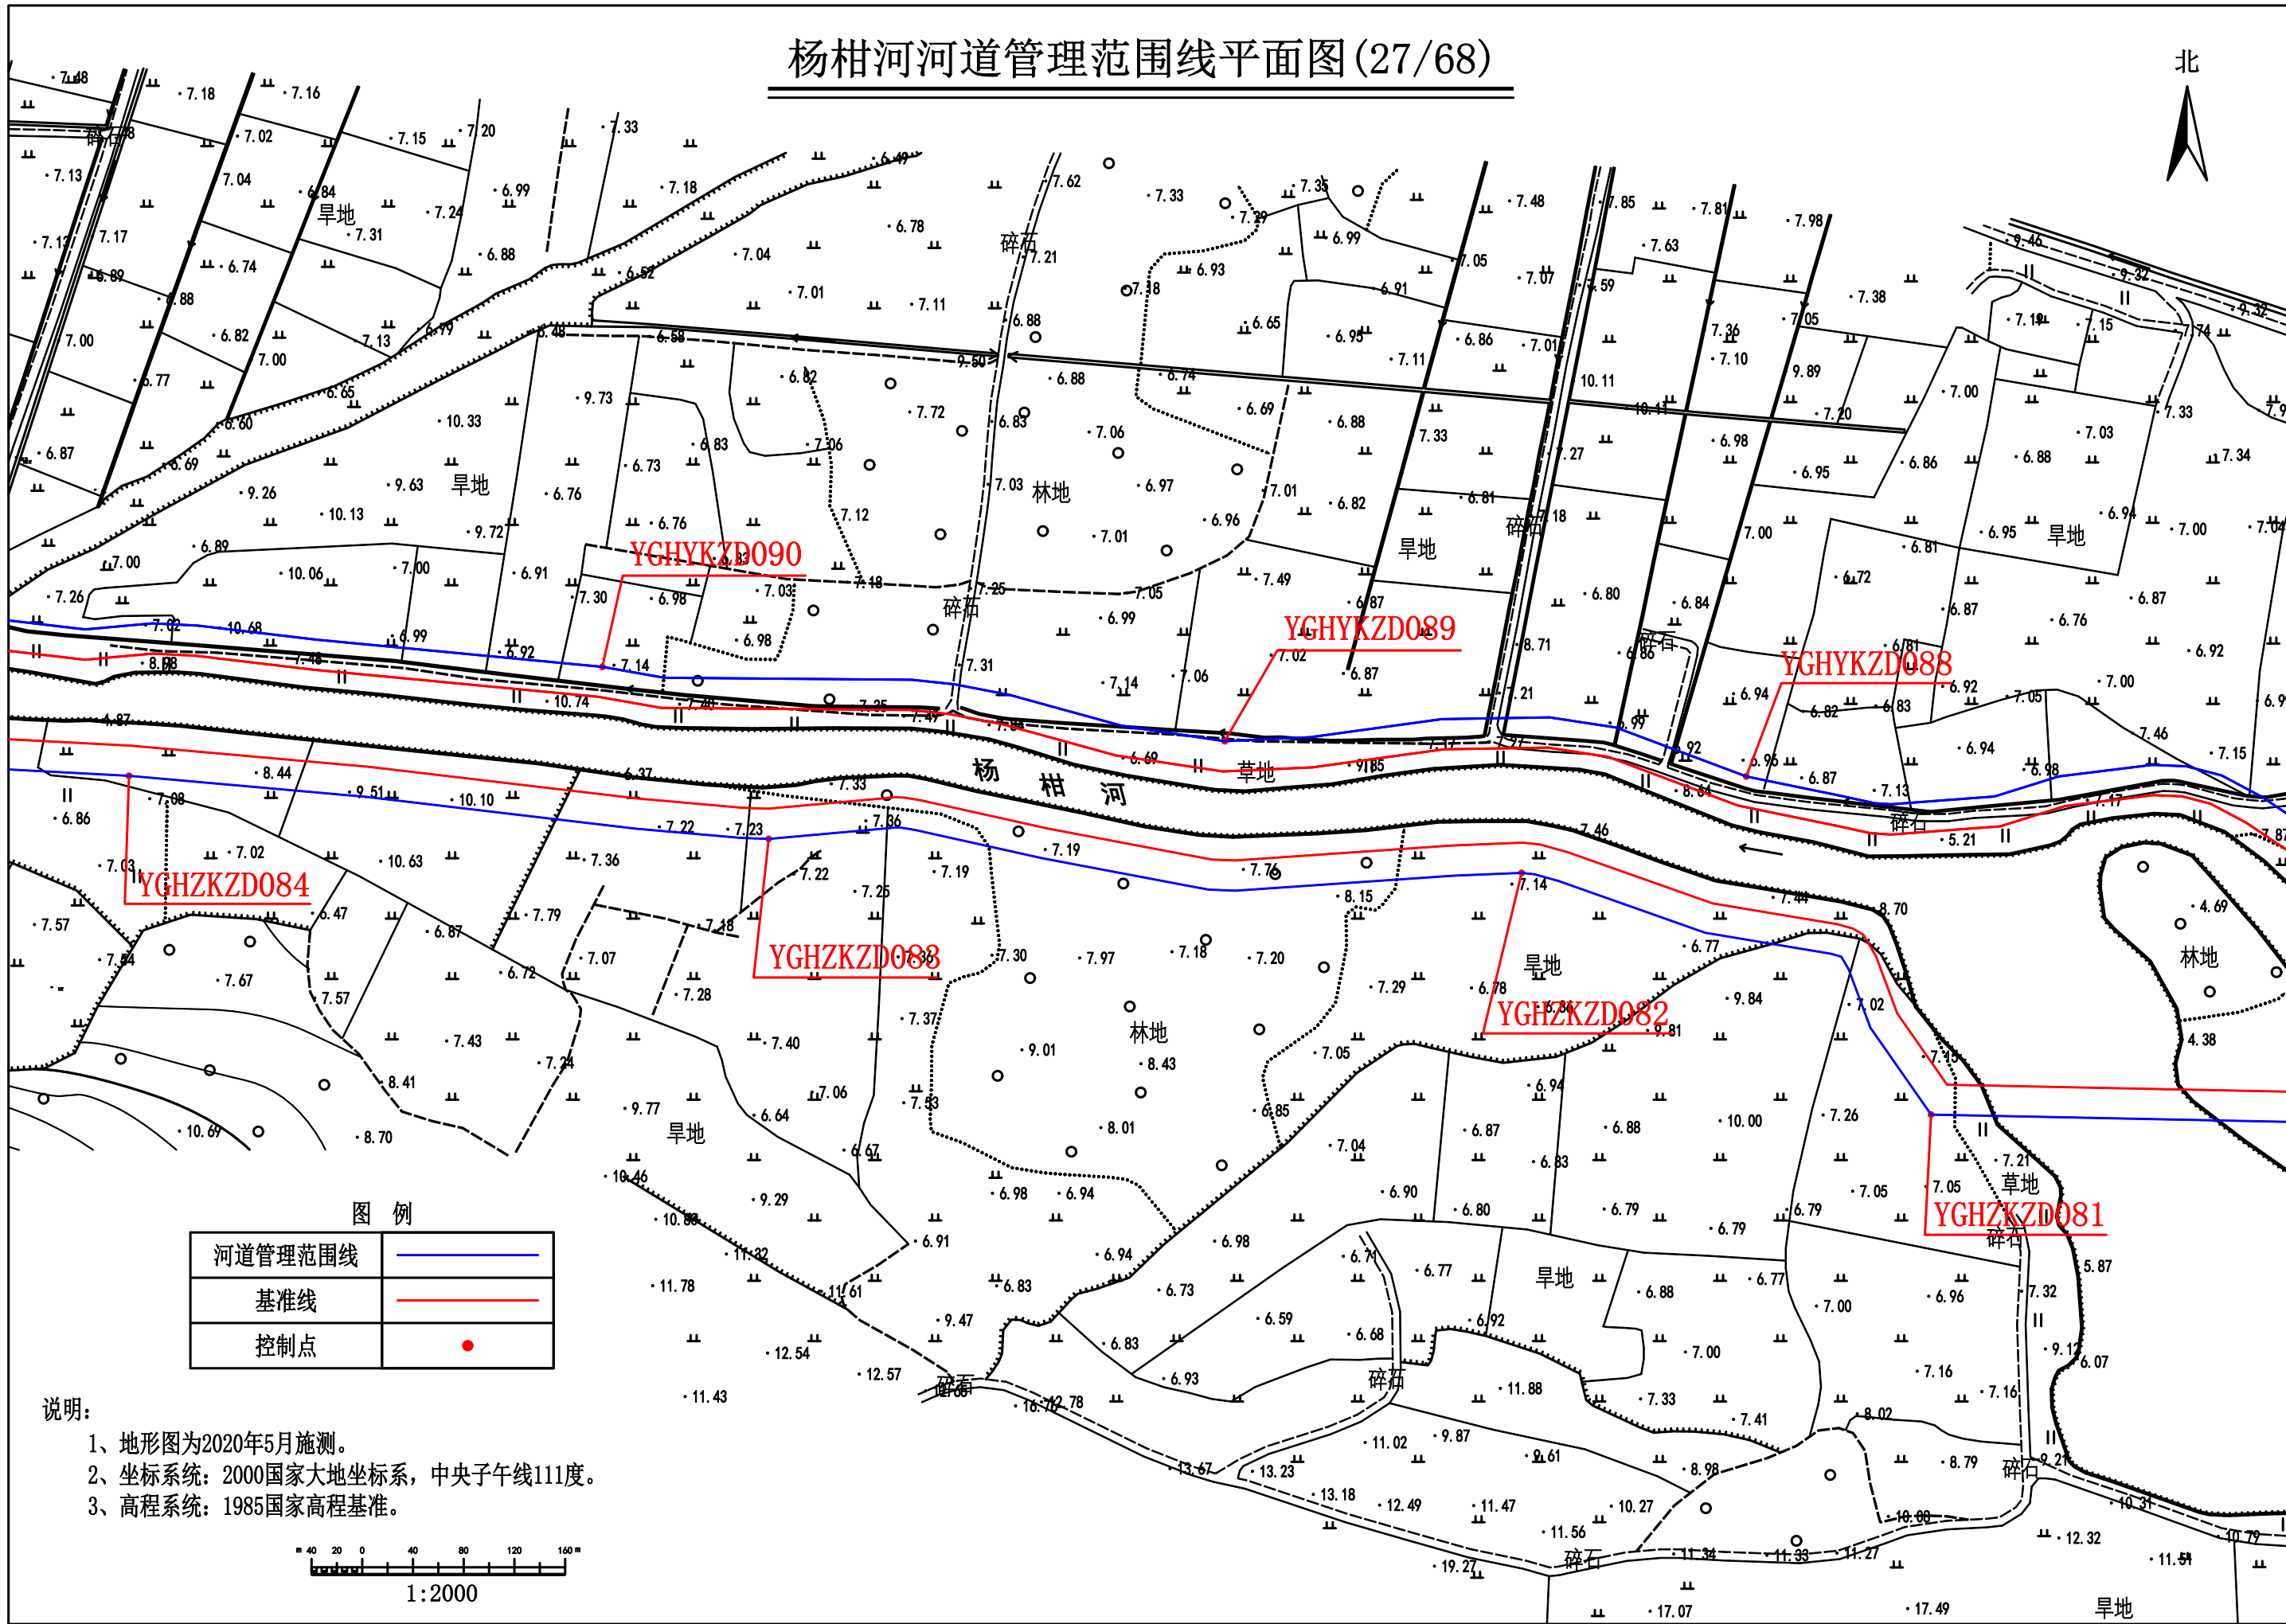


图 例

河道管理范围线	
基准线	
控制点	

- 说明:
- 1、地形图为2020年5月施测。
 - 2、坐标系: 2000国家大地坐标系, 中央子午线111度。
 - 3、高程系统: 1985国家高程基准。

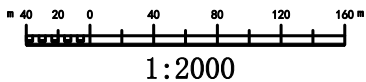

杨柑河河道管理范围线平面图(28/68)


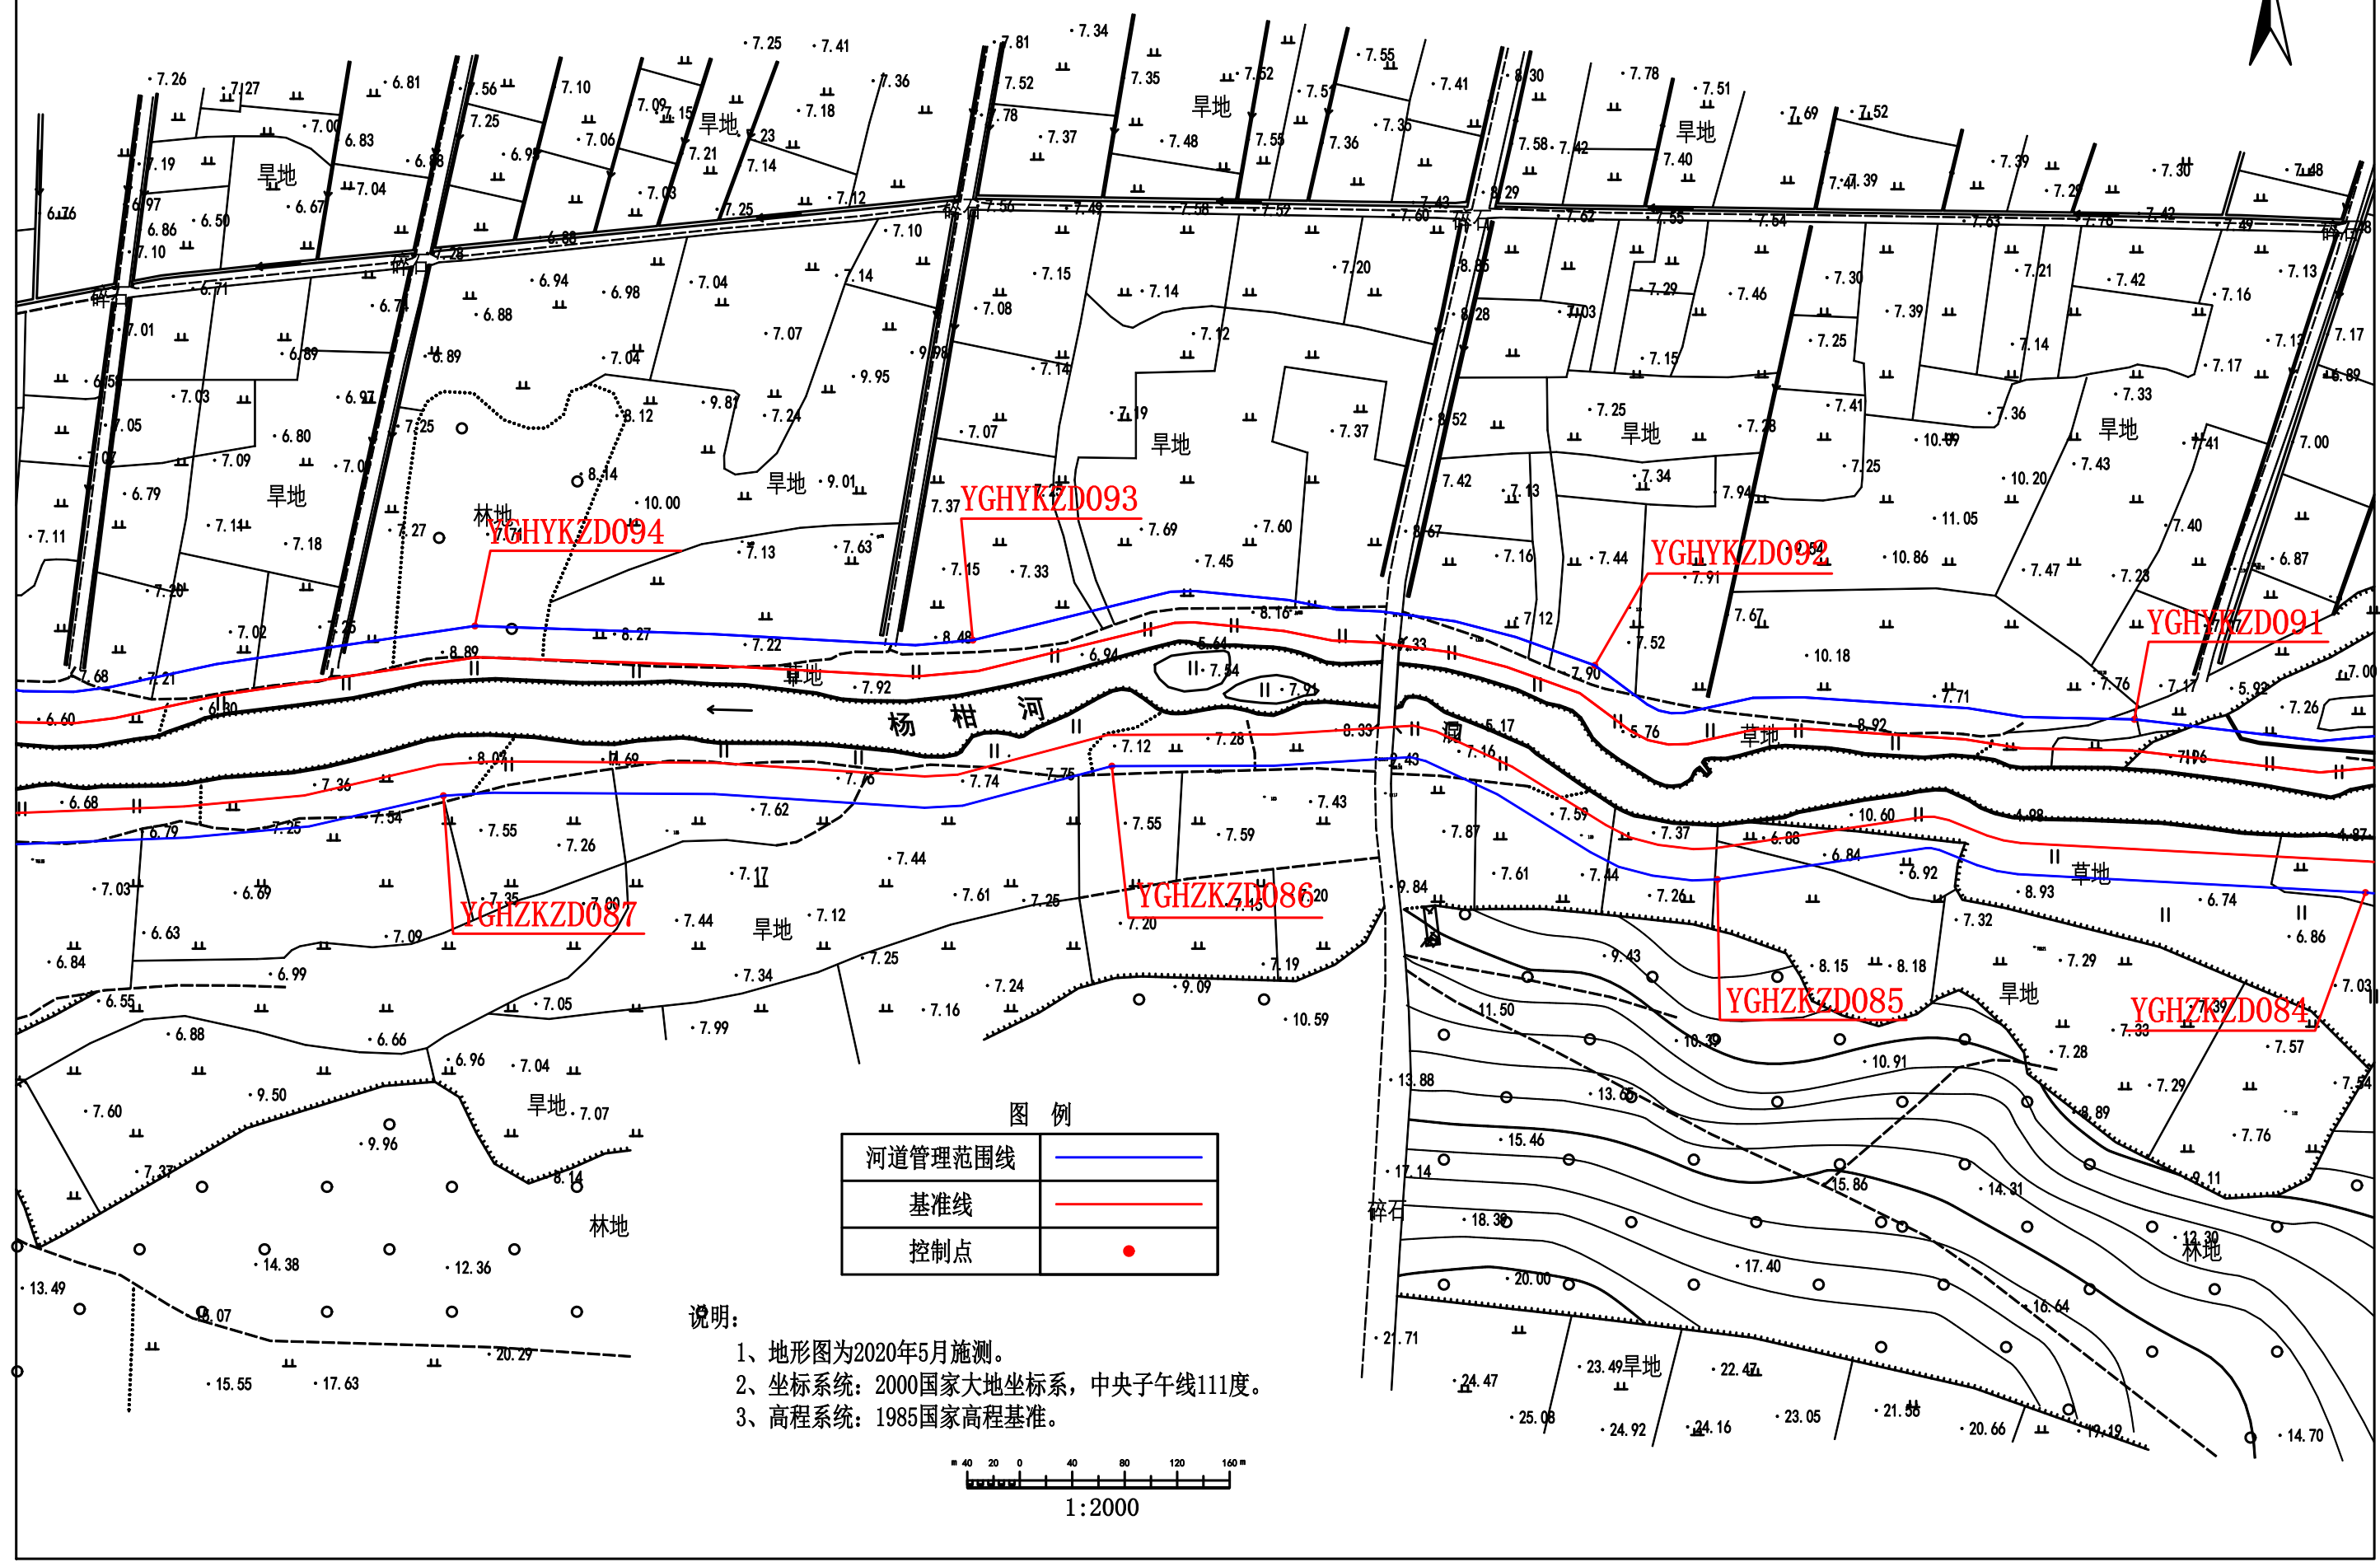



图 例	
河道管理范围线	——
基准线	——
控制点	●

- 说明:
- 1、地形图为2020年5月施测。
 - 2、坐标系: 2000国家大地坐标系, 中央子午线111度。
 - 3、高程系统: 1985国家高程基准。

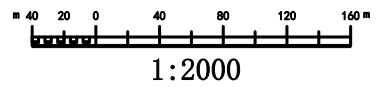

杨柑河河道管理范围线平面图(29/68)

北

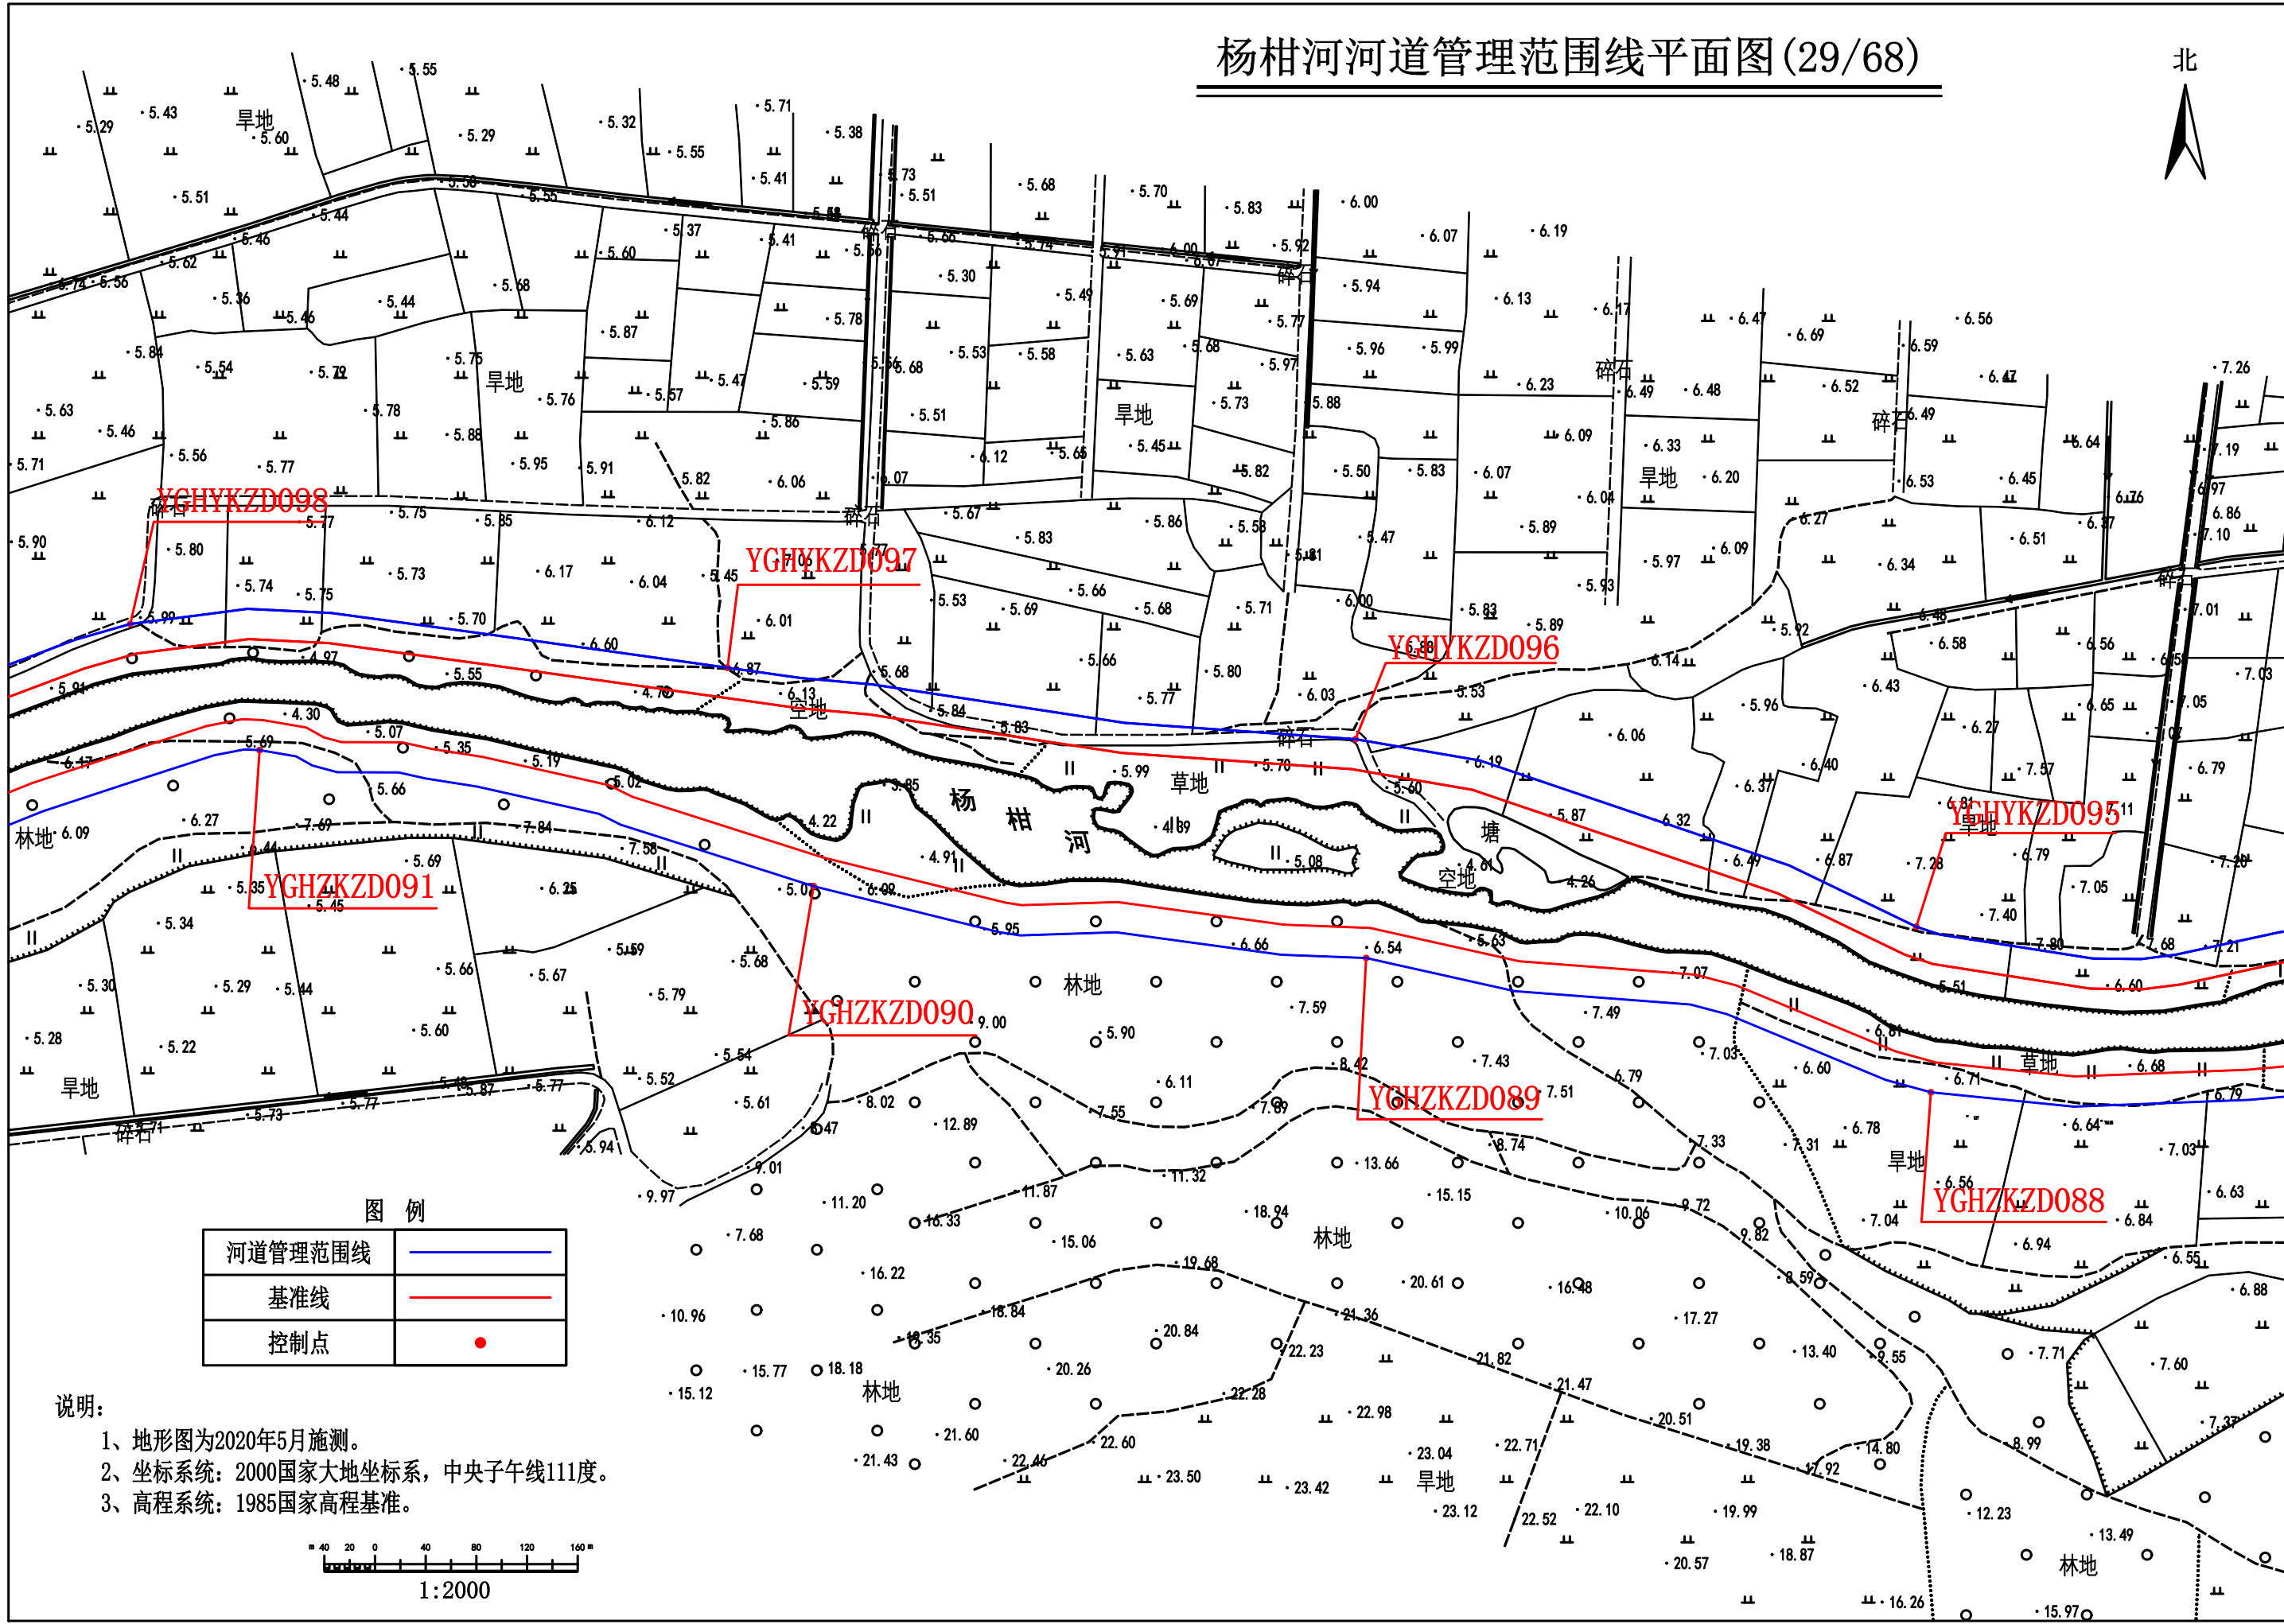


图例

河道管理范围线	
基准线	
控制点	

说明:

- 1、地形图为2020年5月施测。
- 2、坐标系统: 2000国家大地坐标系, 中央子午线111度。
- 3、高程系统: 1985国家高程基准。

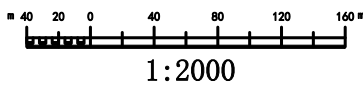

北

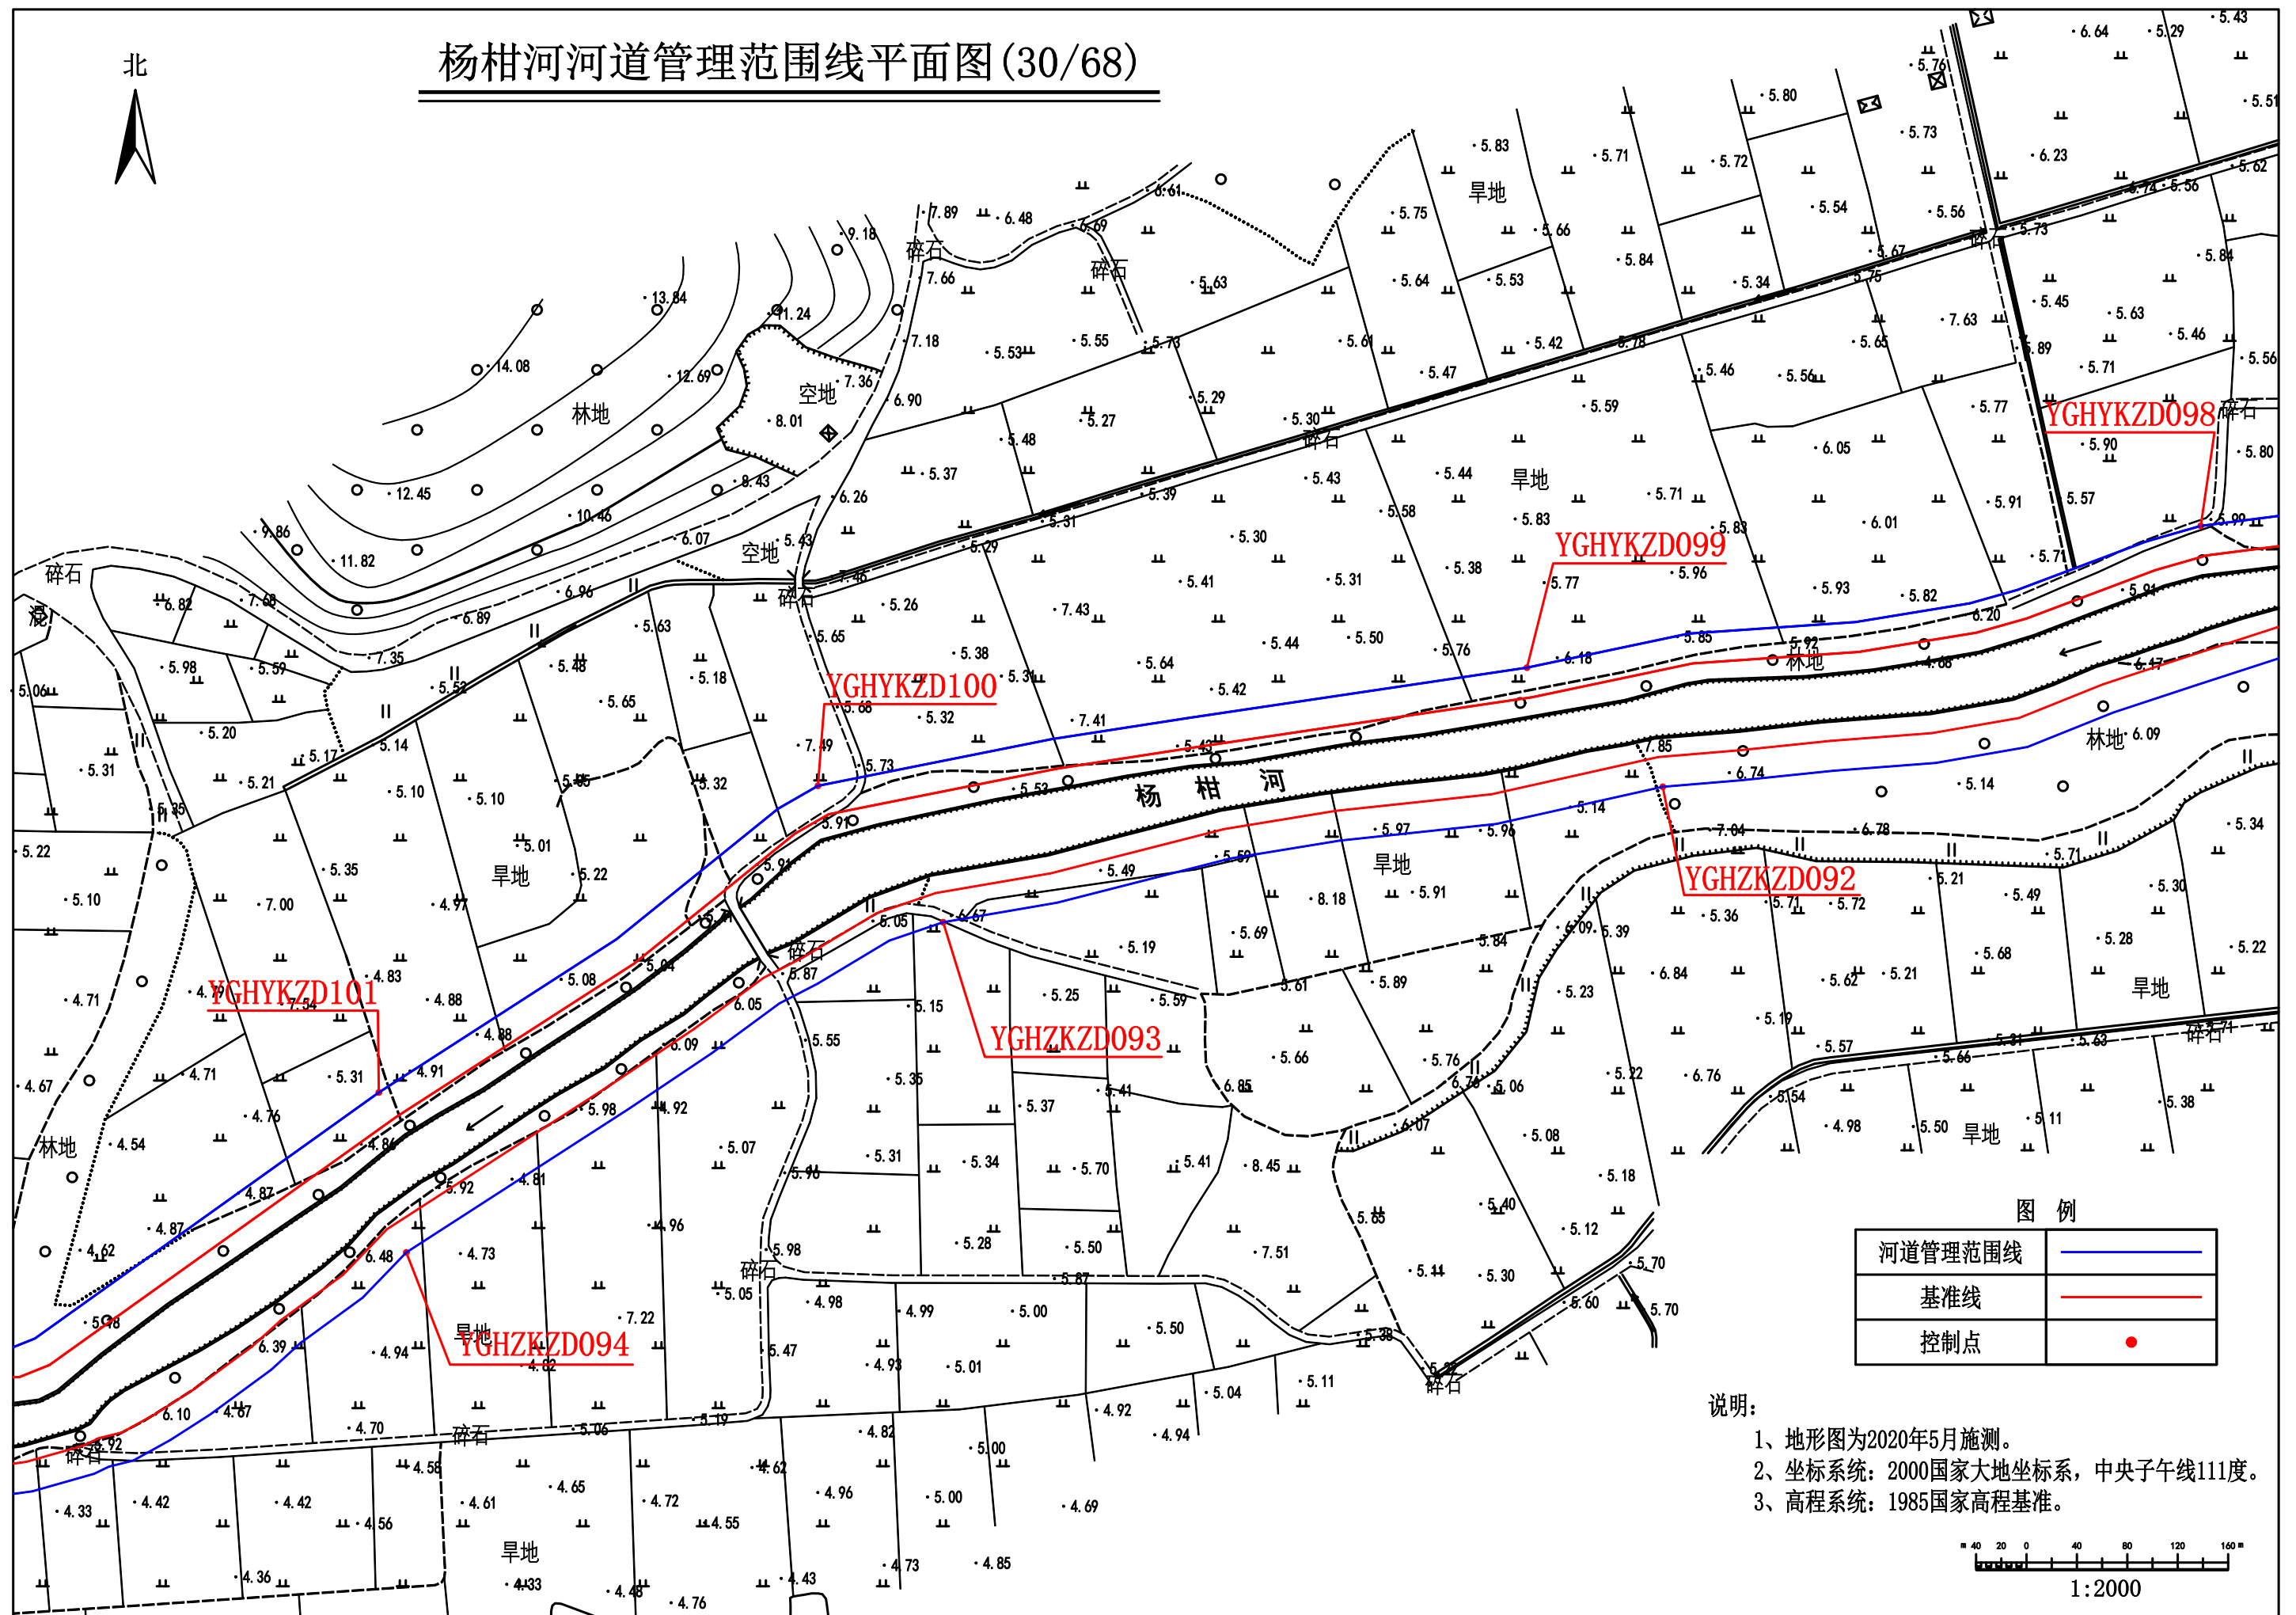



图 例


河道管理范围线	
基准线	
控制点	

说明:


- 1、地形图为2020年5月施测。
- 2、坐标系统: 2000国家大地坐标系, 中央子午线111度。
- 3、高程系统: 1985国家高程基准。

北

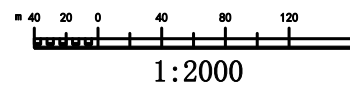

 


杨柑河河道管理范围线平面图(32/68)

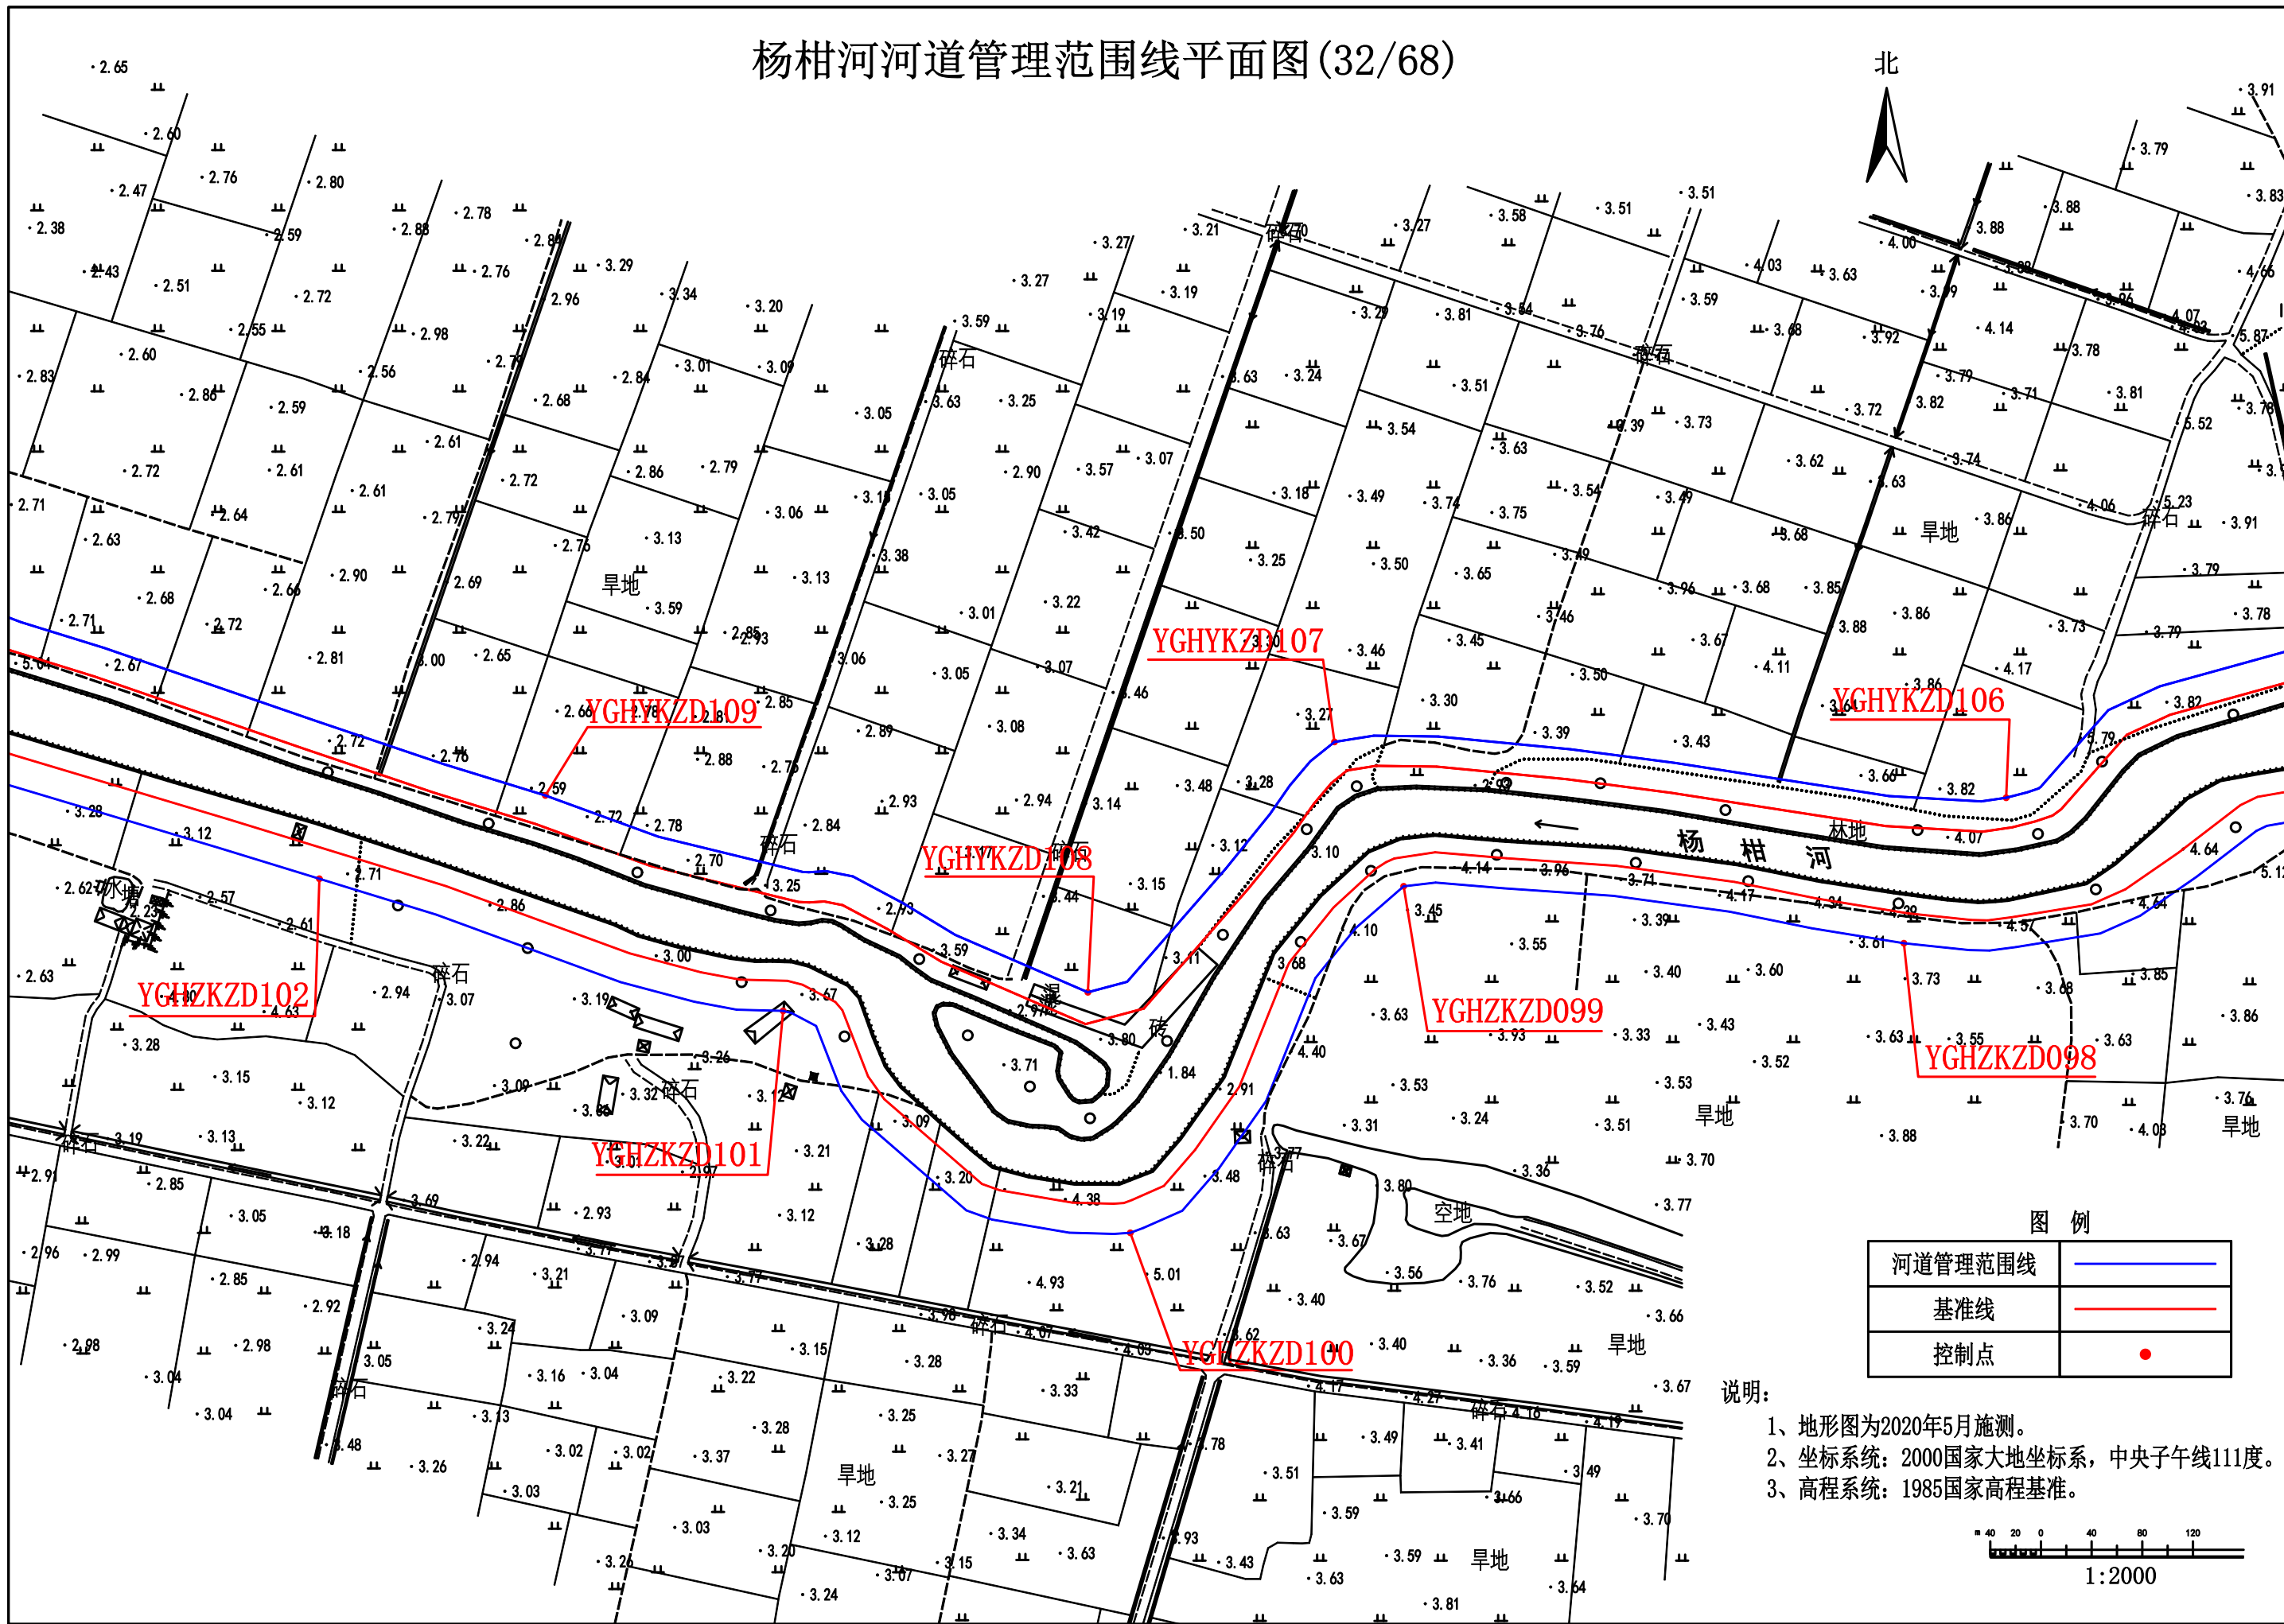


图例

河道管理范围线	
基准线	
控制点	

- 说明:
- 1、地形图为2020年5月施测。
 - 2、坐标系统: 2000国家大地坐标系, 中央子午线111度。
 - 3、高程系统: 1985国家高程基准。

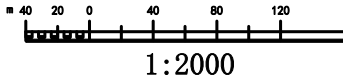

 


北




河道管理范围线	
基准线	
控制点	

说明:


- 1、地形图为2020年5月施测。
- 2、坐标系统: 2000国家大地坐标系, 中央子午线111度。
- 3、高程系统: 1985国家高程基准。

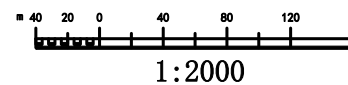

 

杨柑河河道管理范围线平面图(34/68)

北

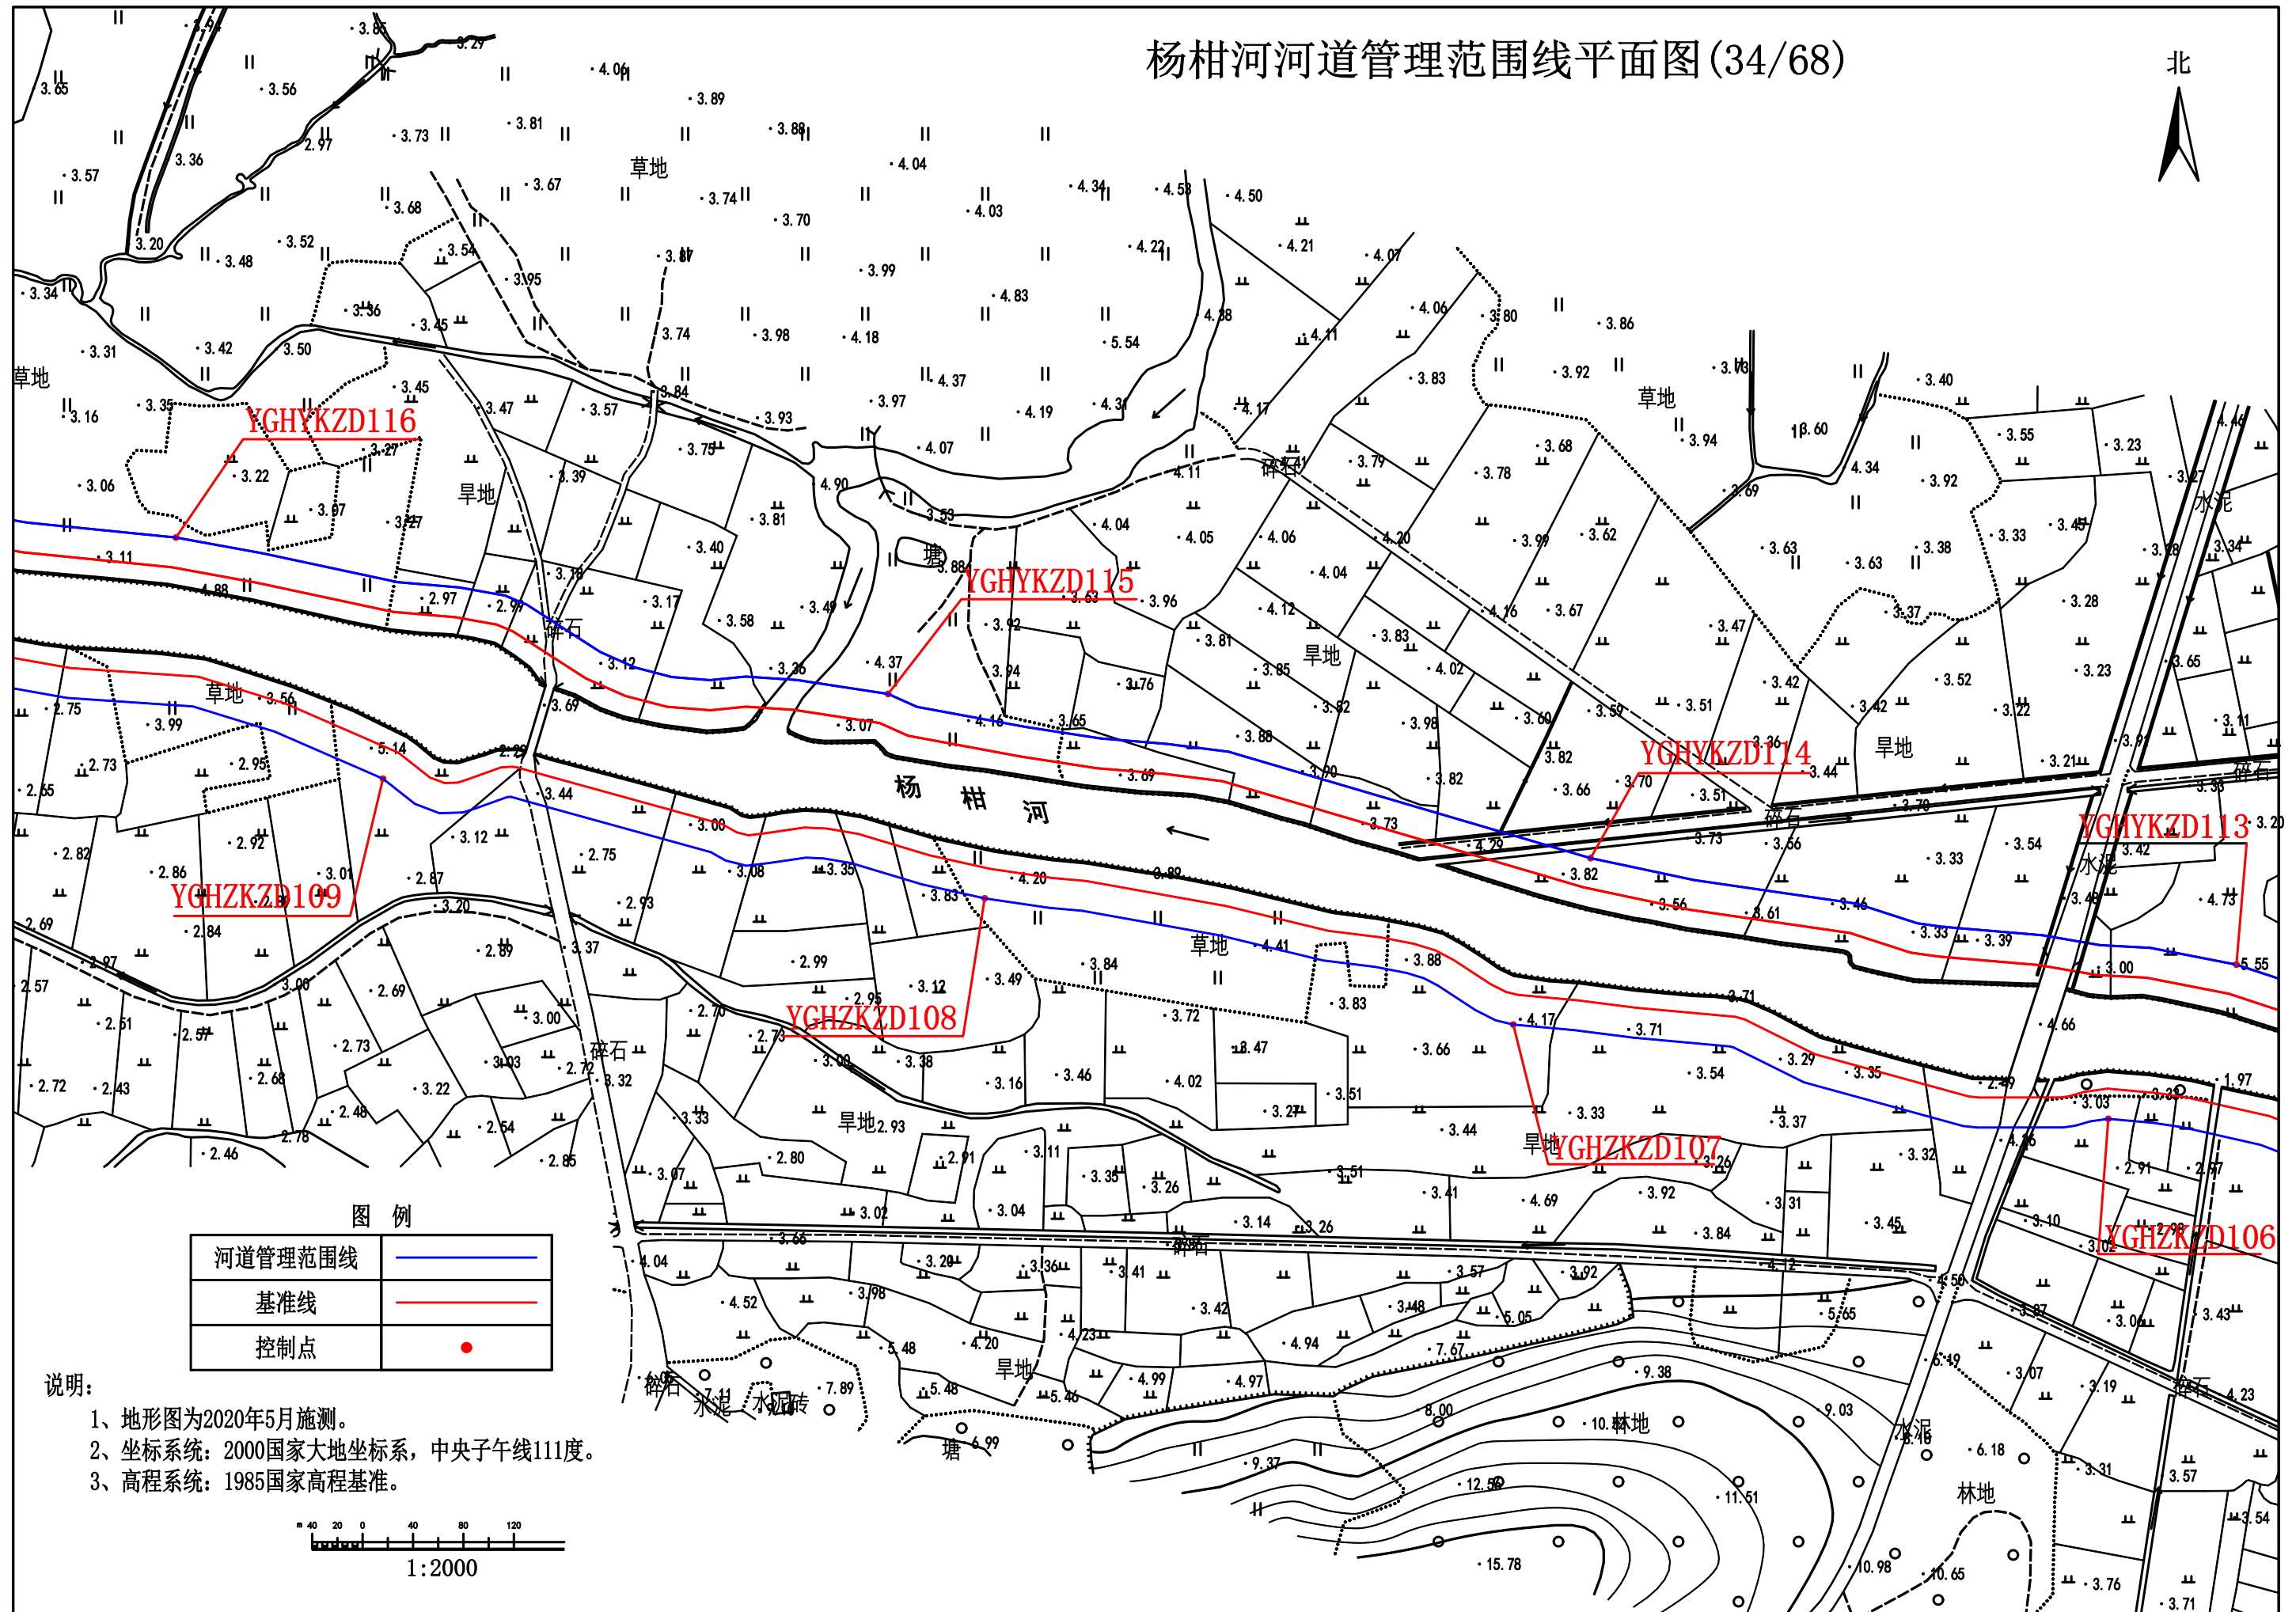


图例


河道管理范围线	
基准线	
控制点	

说明:


- 1、地形图为2020年5月施测。
- 2、坐标系统: 2000国家大地坐标系, 中央子午线111度。
- 3、高程系统: 1985国家高程基准。

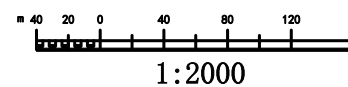


1:2000

 

北

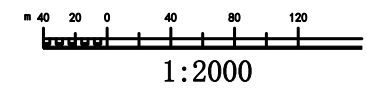

 

杨柑河河道管理范围线平面图(36/68)


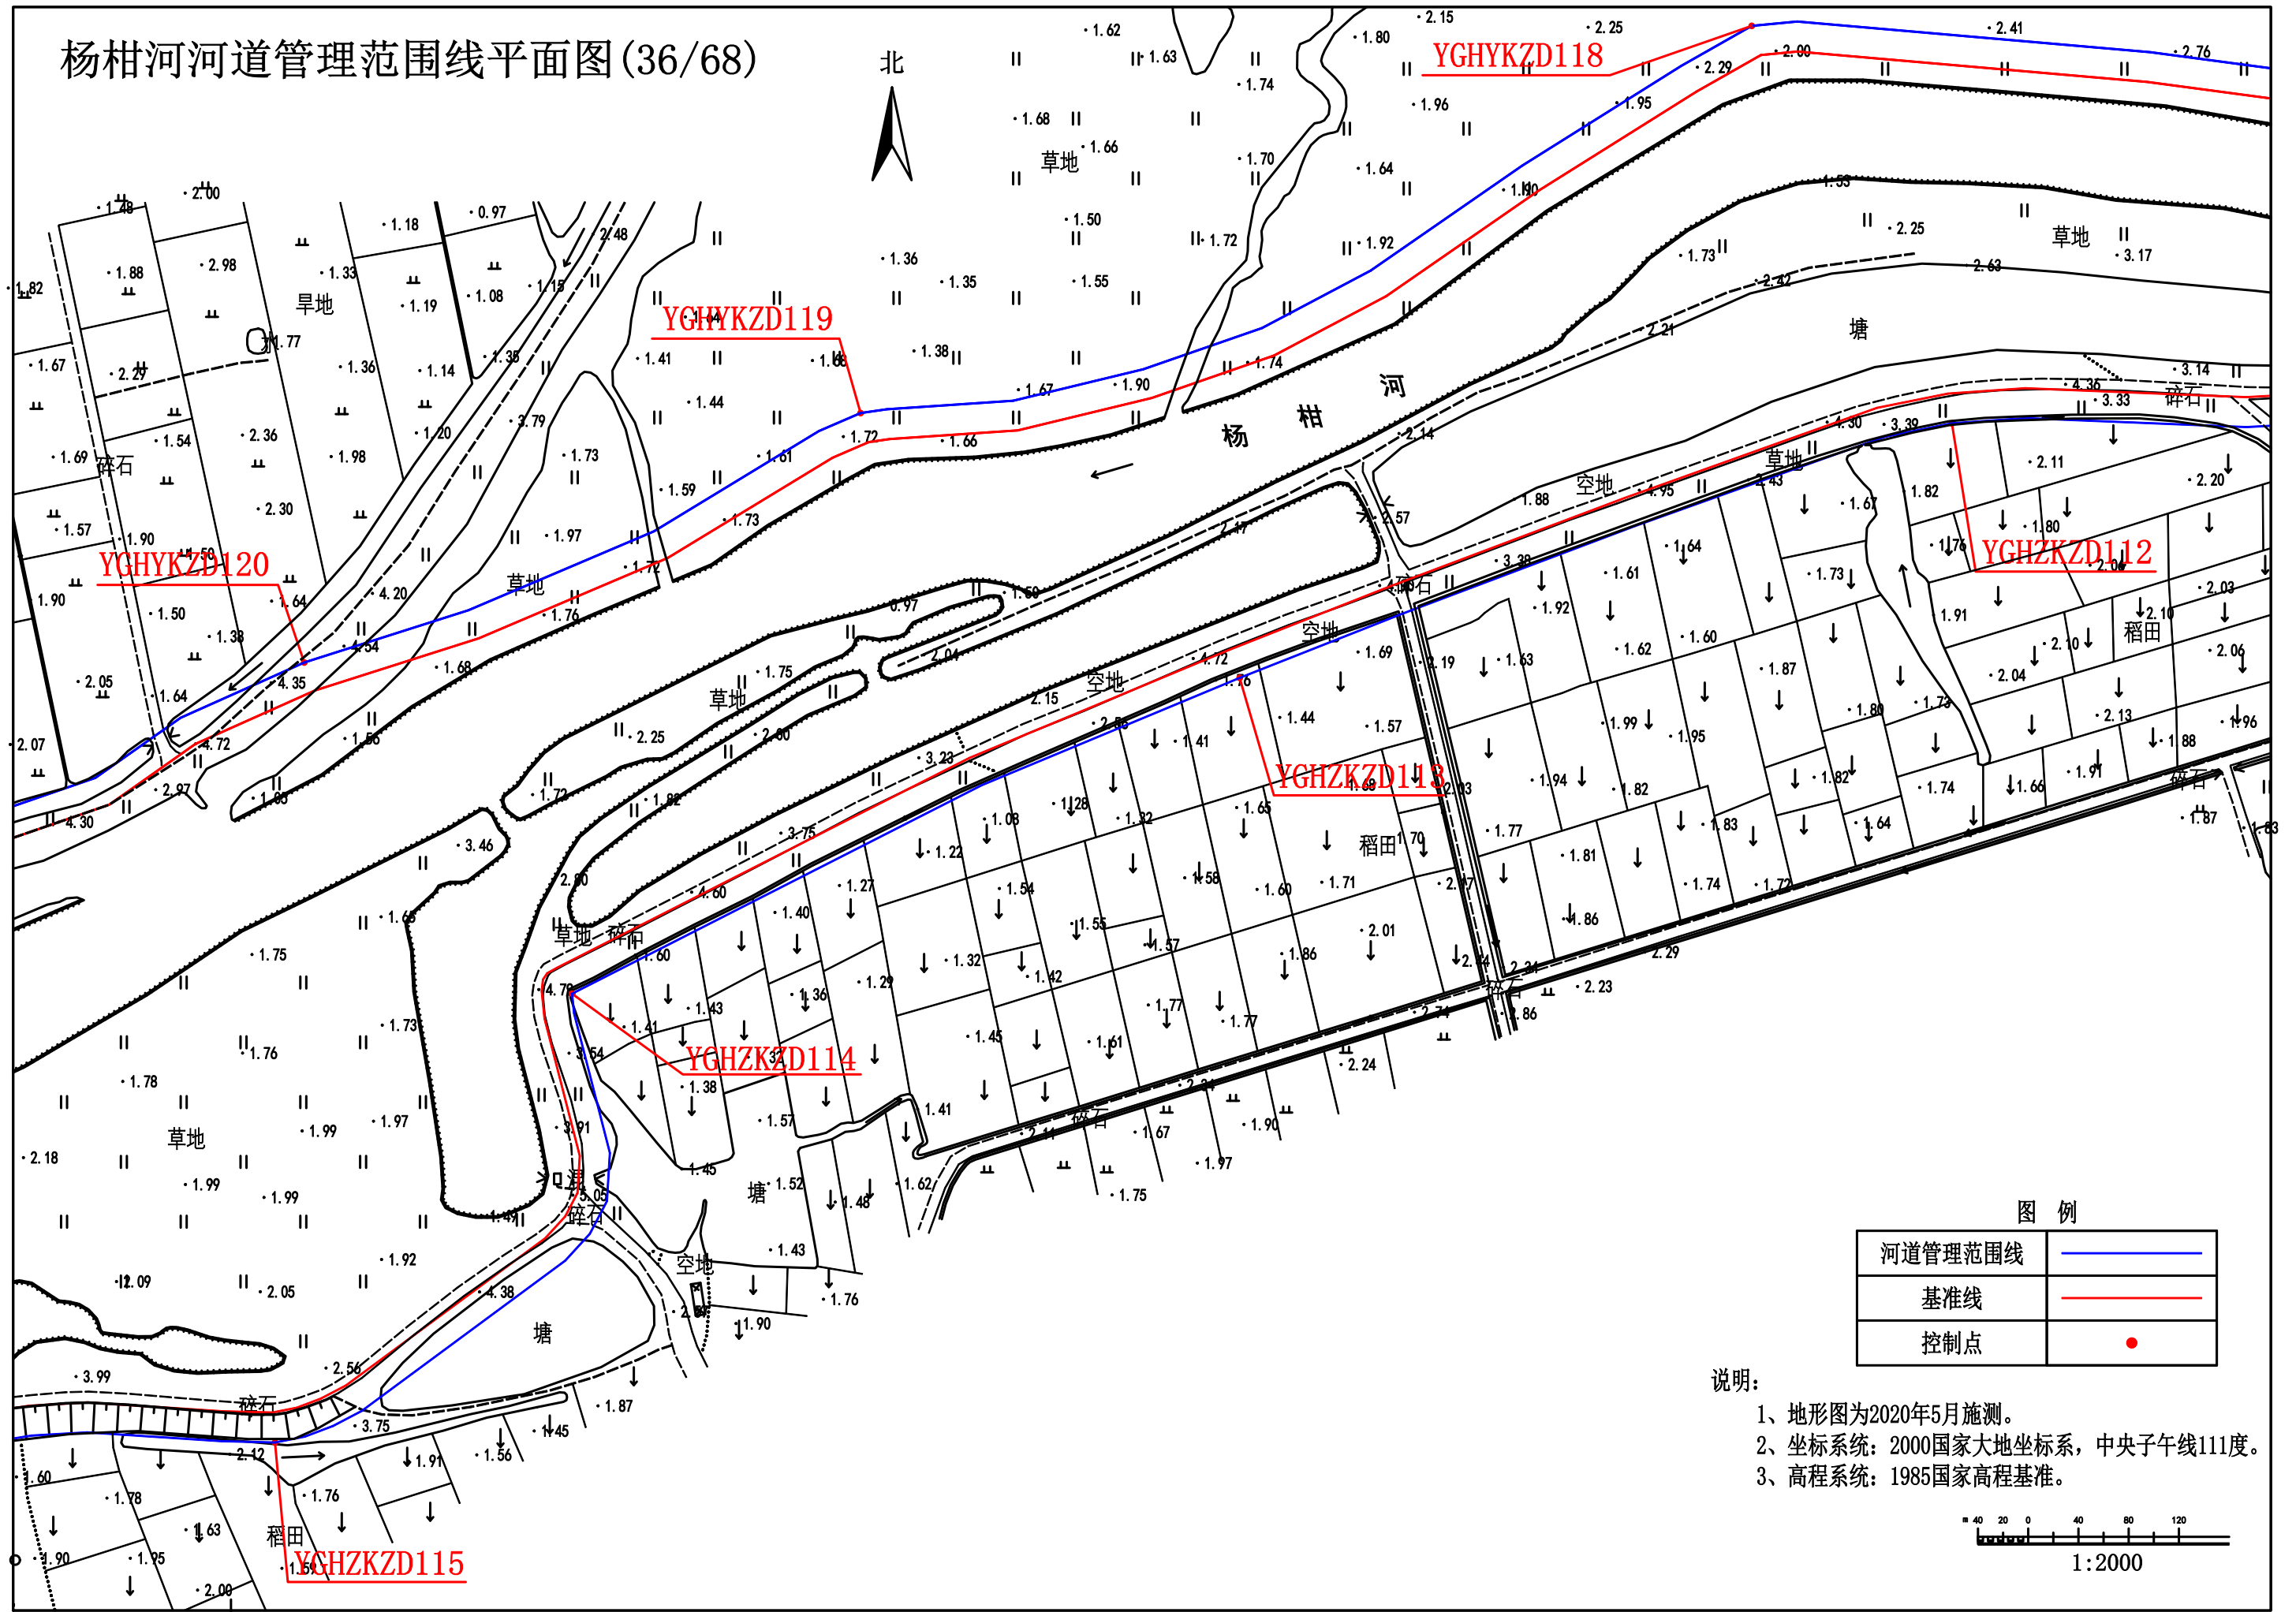



图 例

河道管理范围线	
基准线	
控制点	


说明:

- 1、地形图为2020年5月施测。
- 2、坐标系统: 2000国家大地坐标系, 中央子午线111度。
- 3、高程系统: 1985国家高程基准。

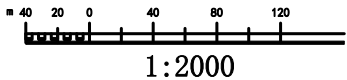

 


杨柑河河道管理范围线平面图(37/68)

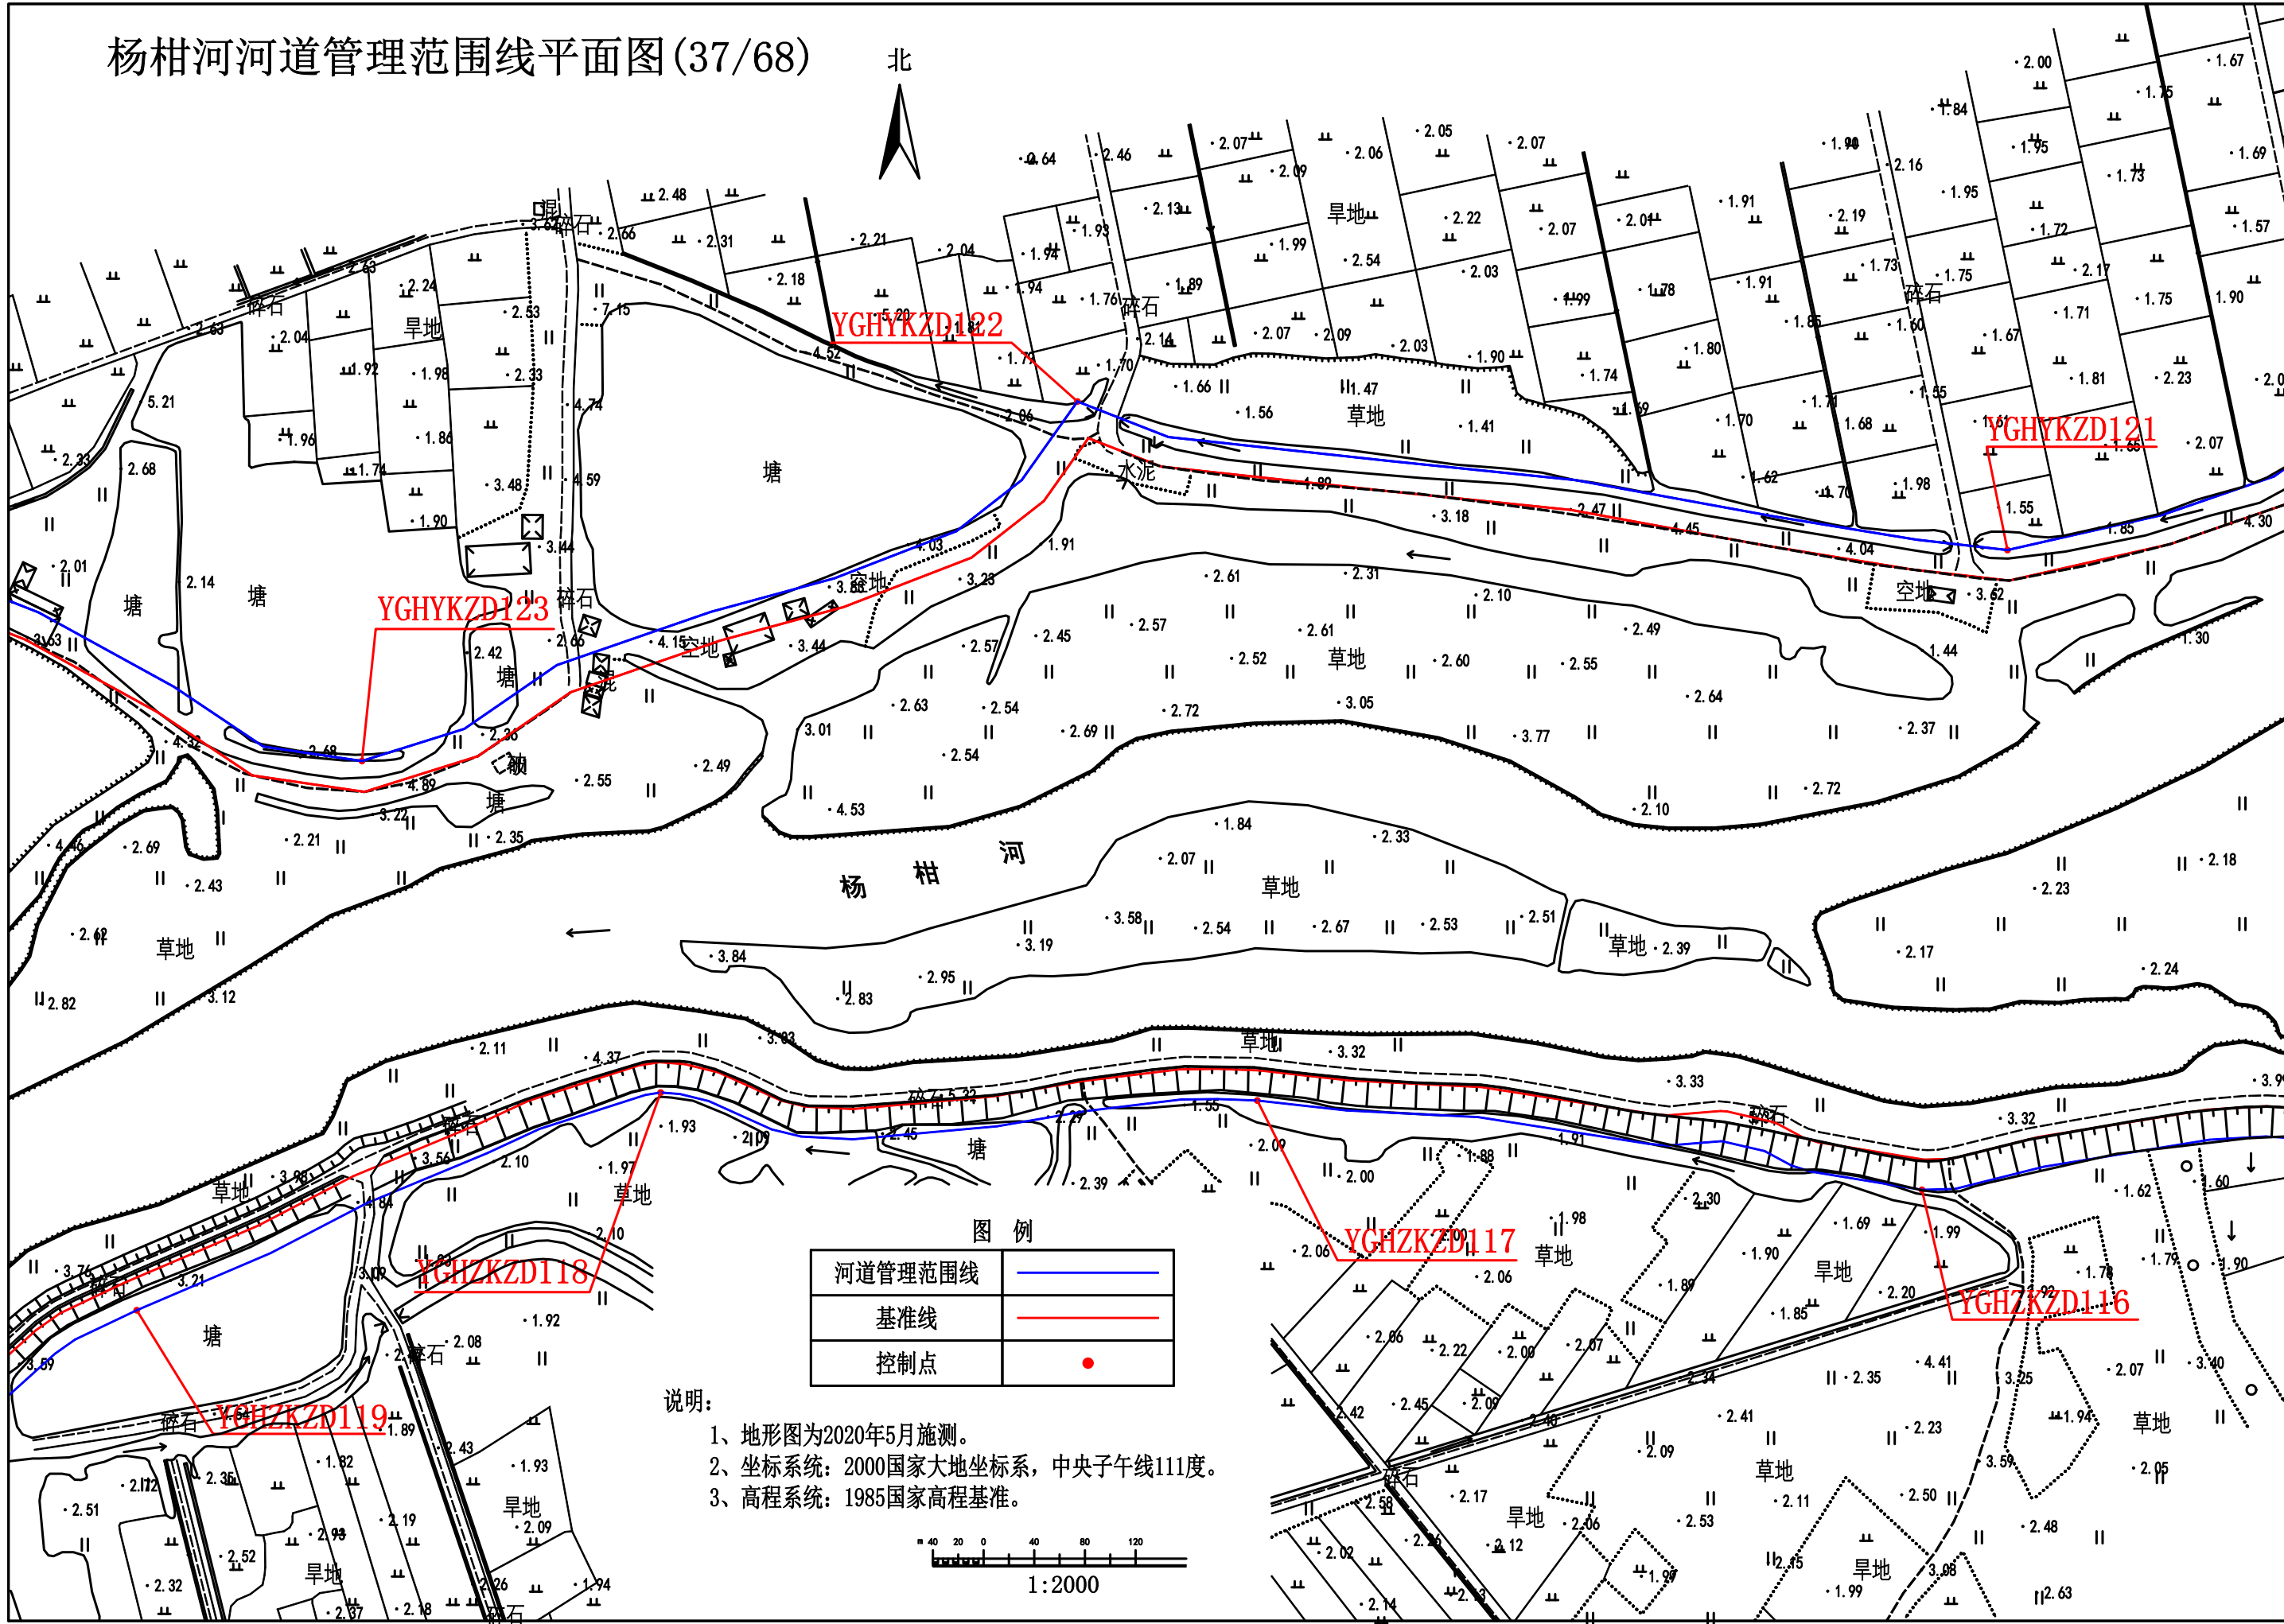


河道管理范围线	
基准线	
控制点	


说明:


- 1、地形图为2020年5月施测。
- 2、坐标系统: 2000国家大地坐标系, 中央子午线111度。
- 3、高程系统: 1985国家高程基准。

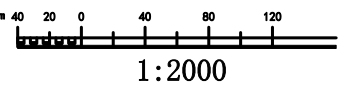

 


北

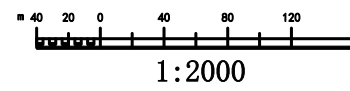

 


杨柑河河道管理范围线平面图(39/68)

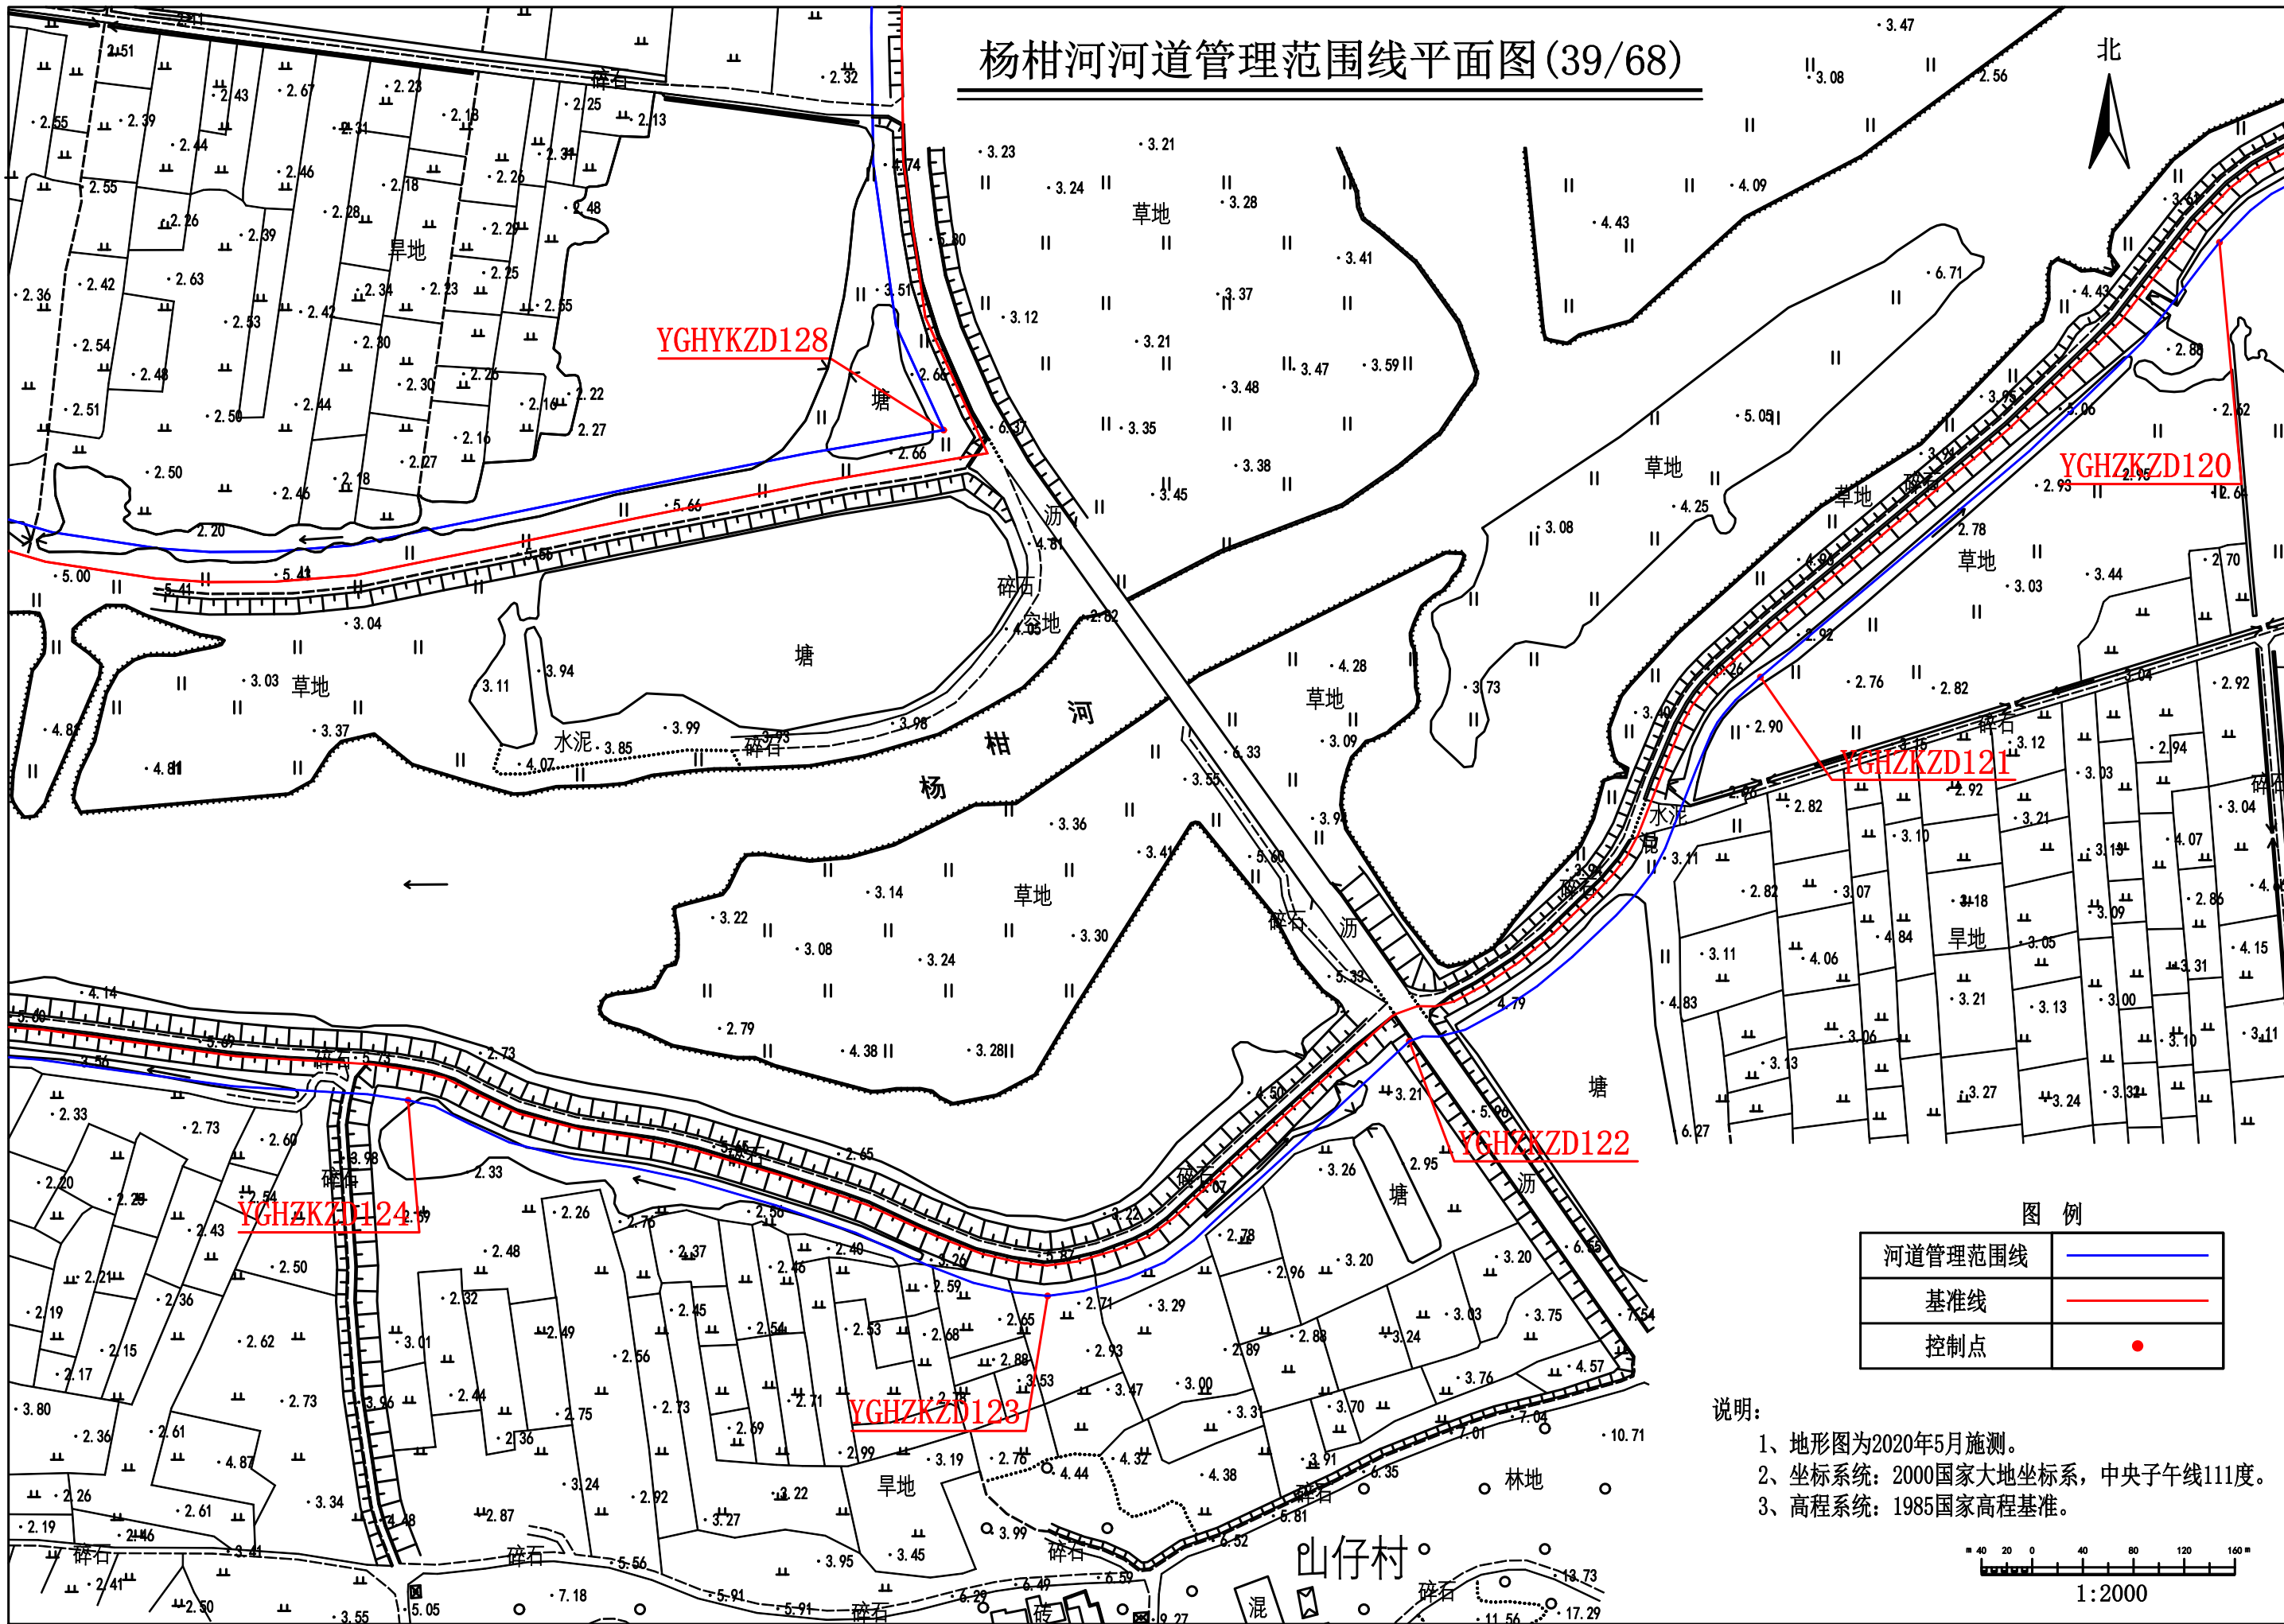

图例

河道管理范围线	
基准线	
控制点	

- 说明:
- 1、地形图为2020年5月施测。
 - 2、坐标系统: 2000国家大地坐标系, 中央子午线111度。
 - 3、高程系统: 1985国家高程基准。

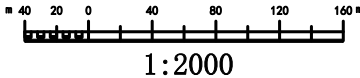

杨柑河河道管理范围线平面图(40/68)



杨柑河

YGHZKZD128

YGHZKZD125

YGHZKZD126


YGHZKZD127

图例

河道管理范围线	
基准线	
控制点	


说明:

- 1、地形图为2020年5月施测。
- 2、坐标系统: 2000国家大地坐标系, 中央子午线111度。
- 3、高程系统: 1985国家高程基准。

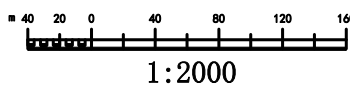

杨柑河河道管理范围线平面图(41/68)

北

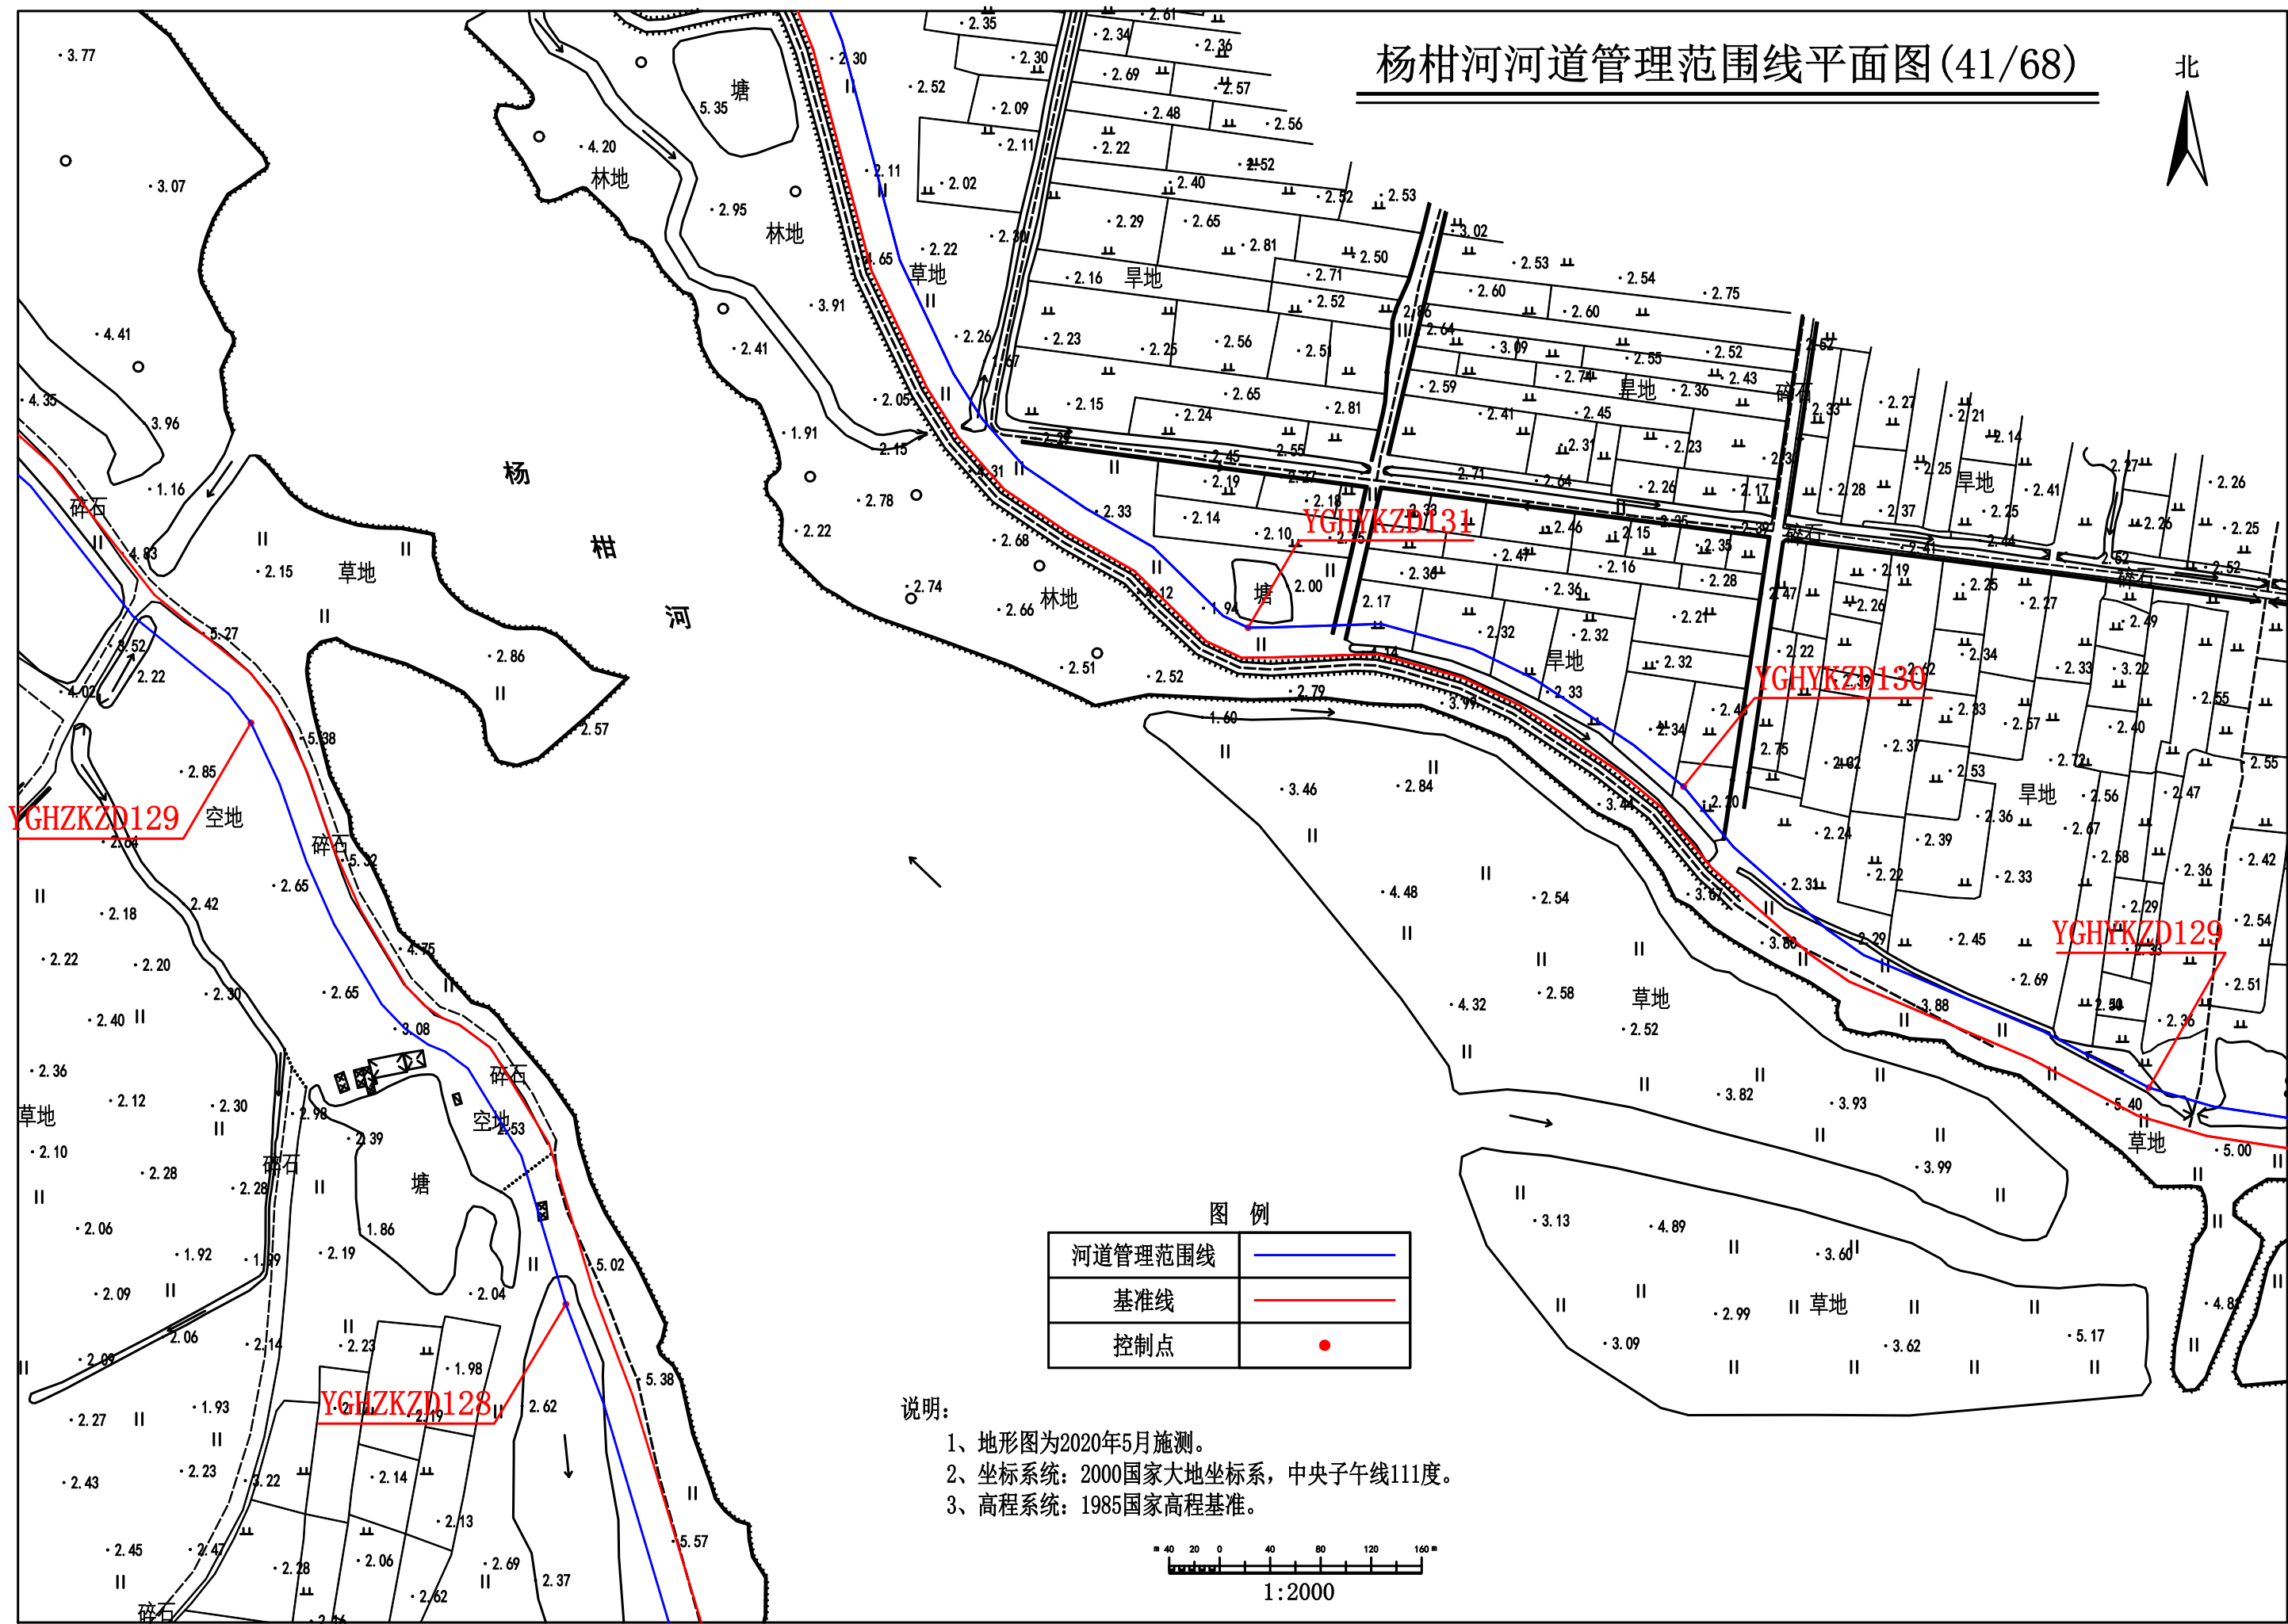



杨柑河河道管理范围线平面图(42/68)




图例

河道管理范围线	
基准线	
控制点	

- 说明:
- 1、地形图为2020年5月施测。
 - 2、坐标系: 2000国家大地坐标系, 中央子午线111度。
 - 3、高程系统: 1985国家高程基准。

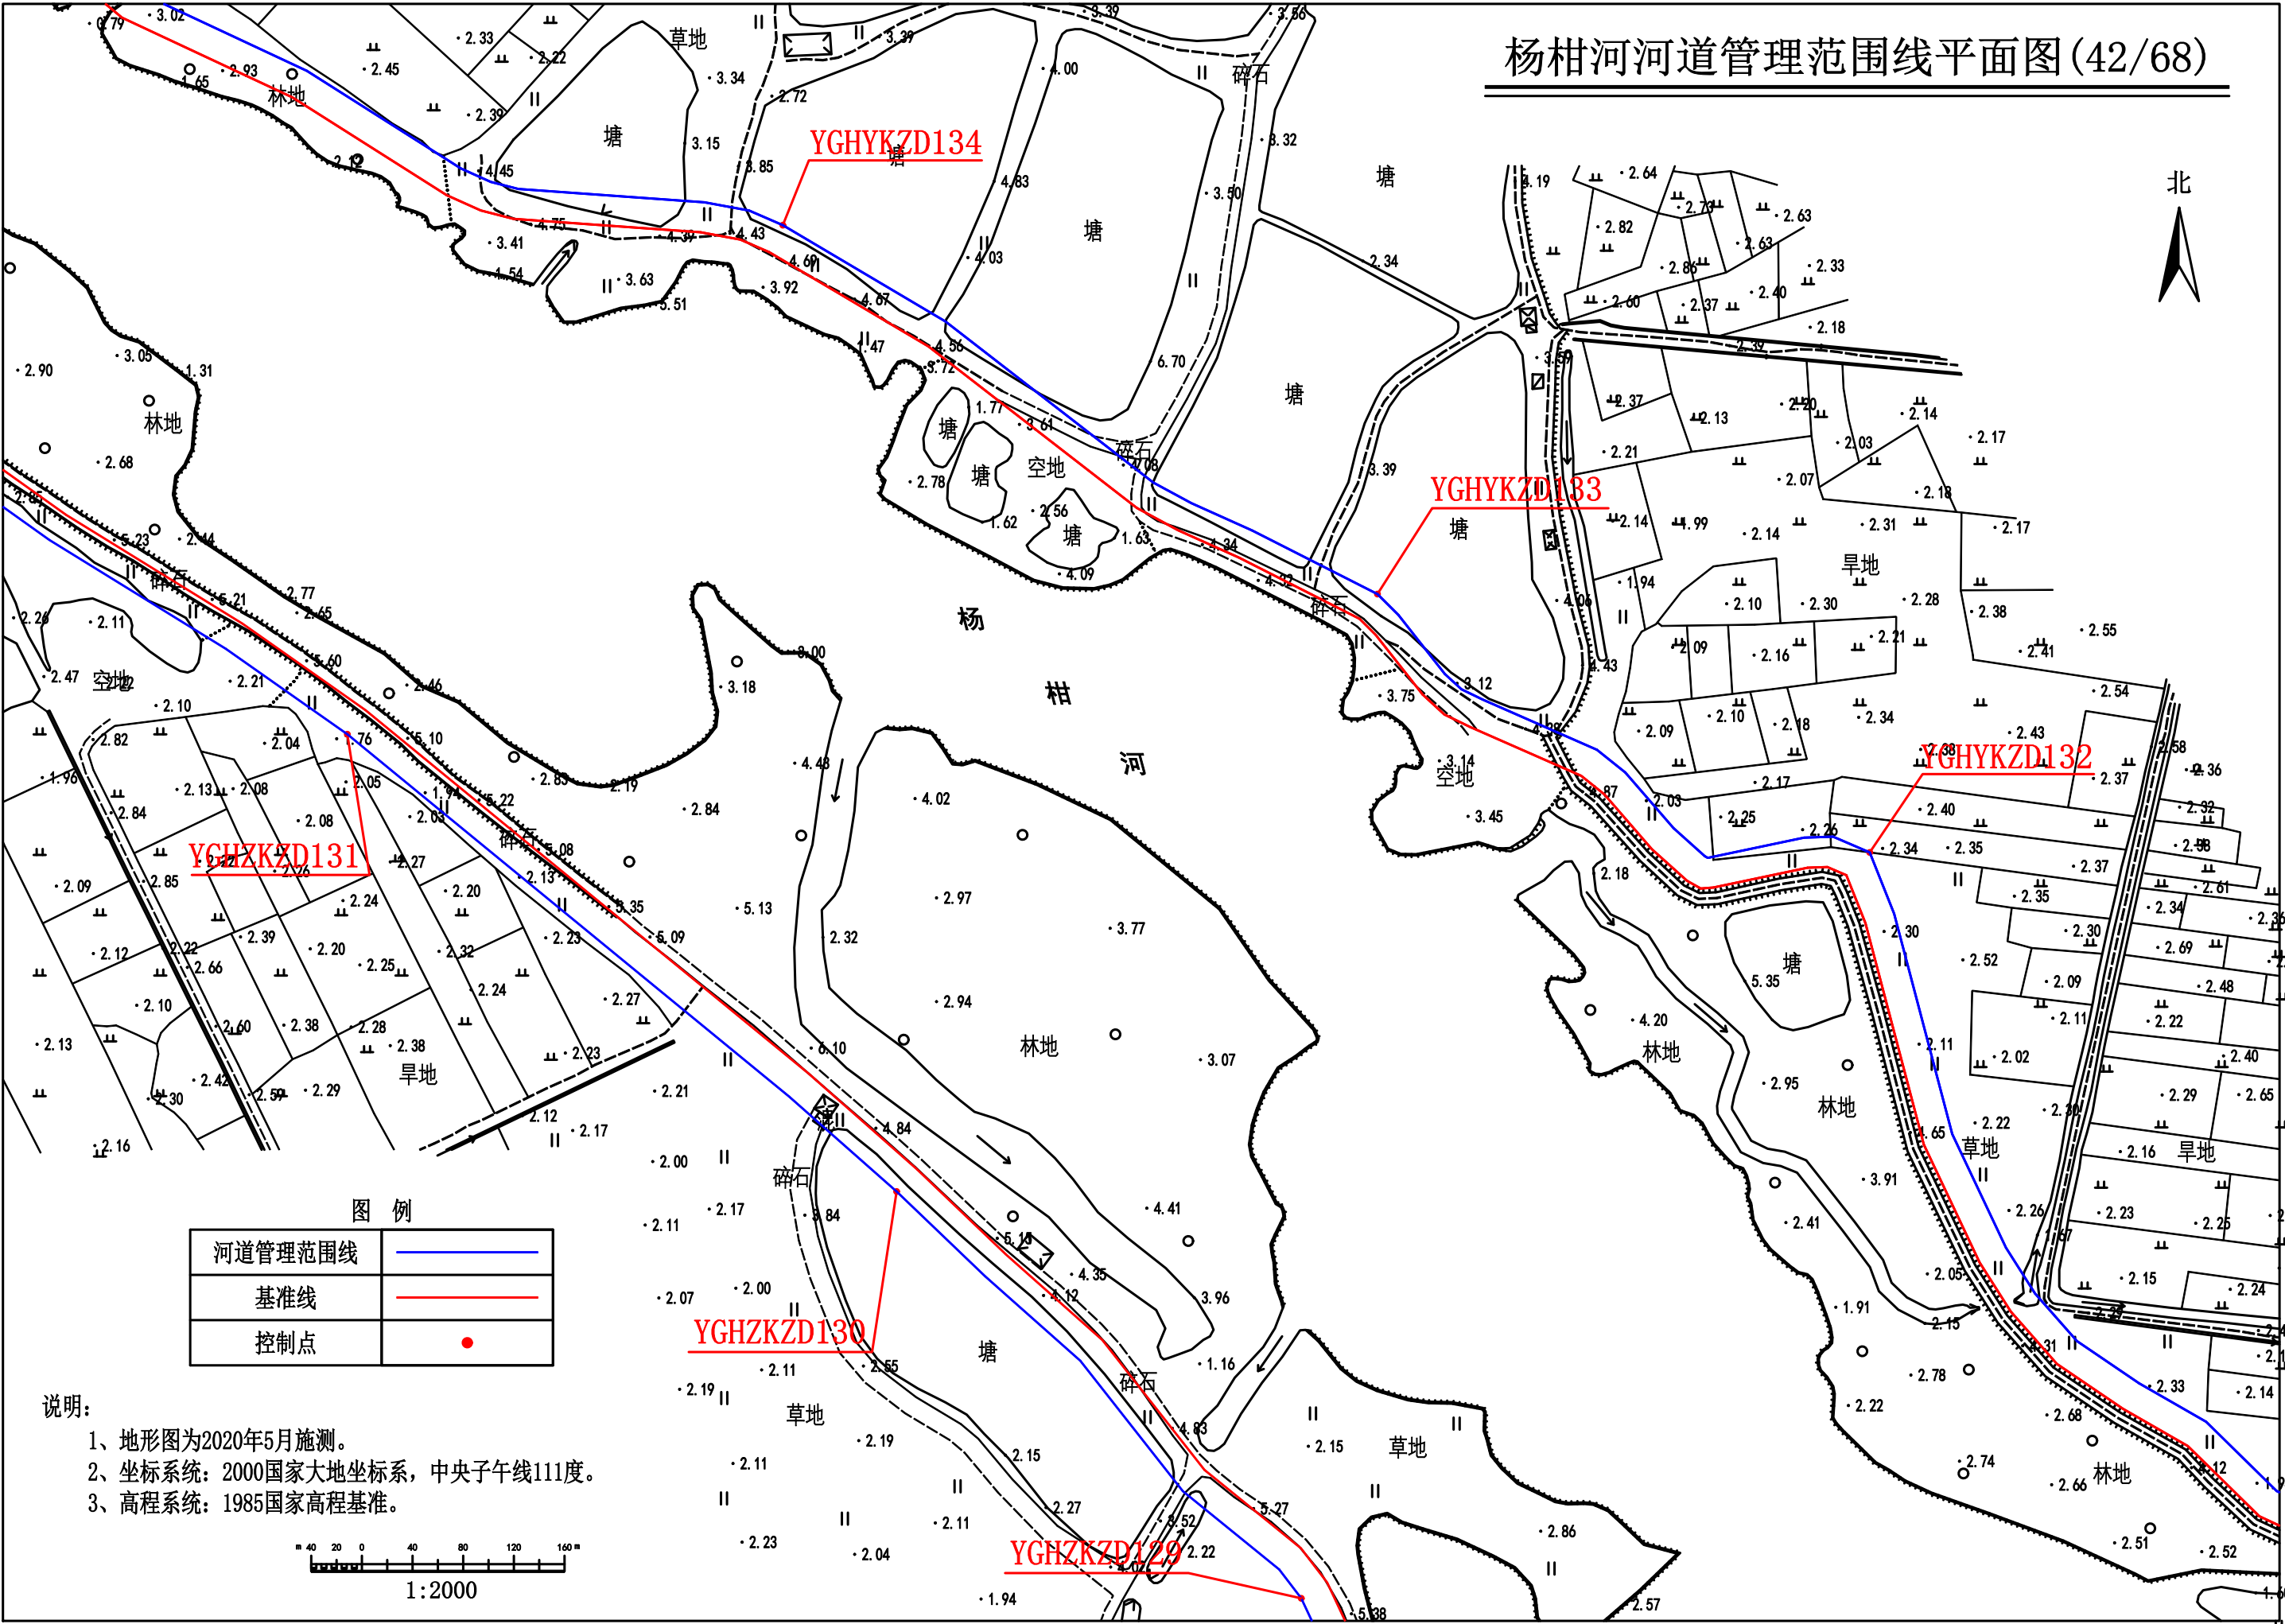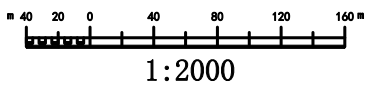


杨柑河河道管理范围线平面图(43/68)

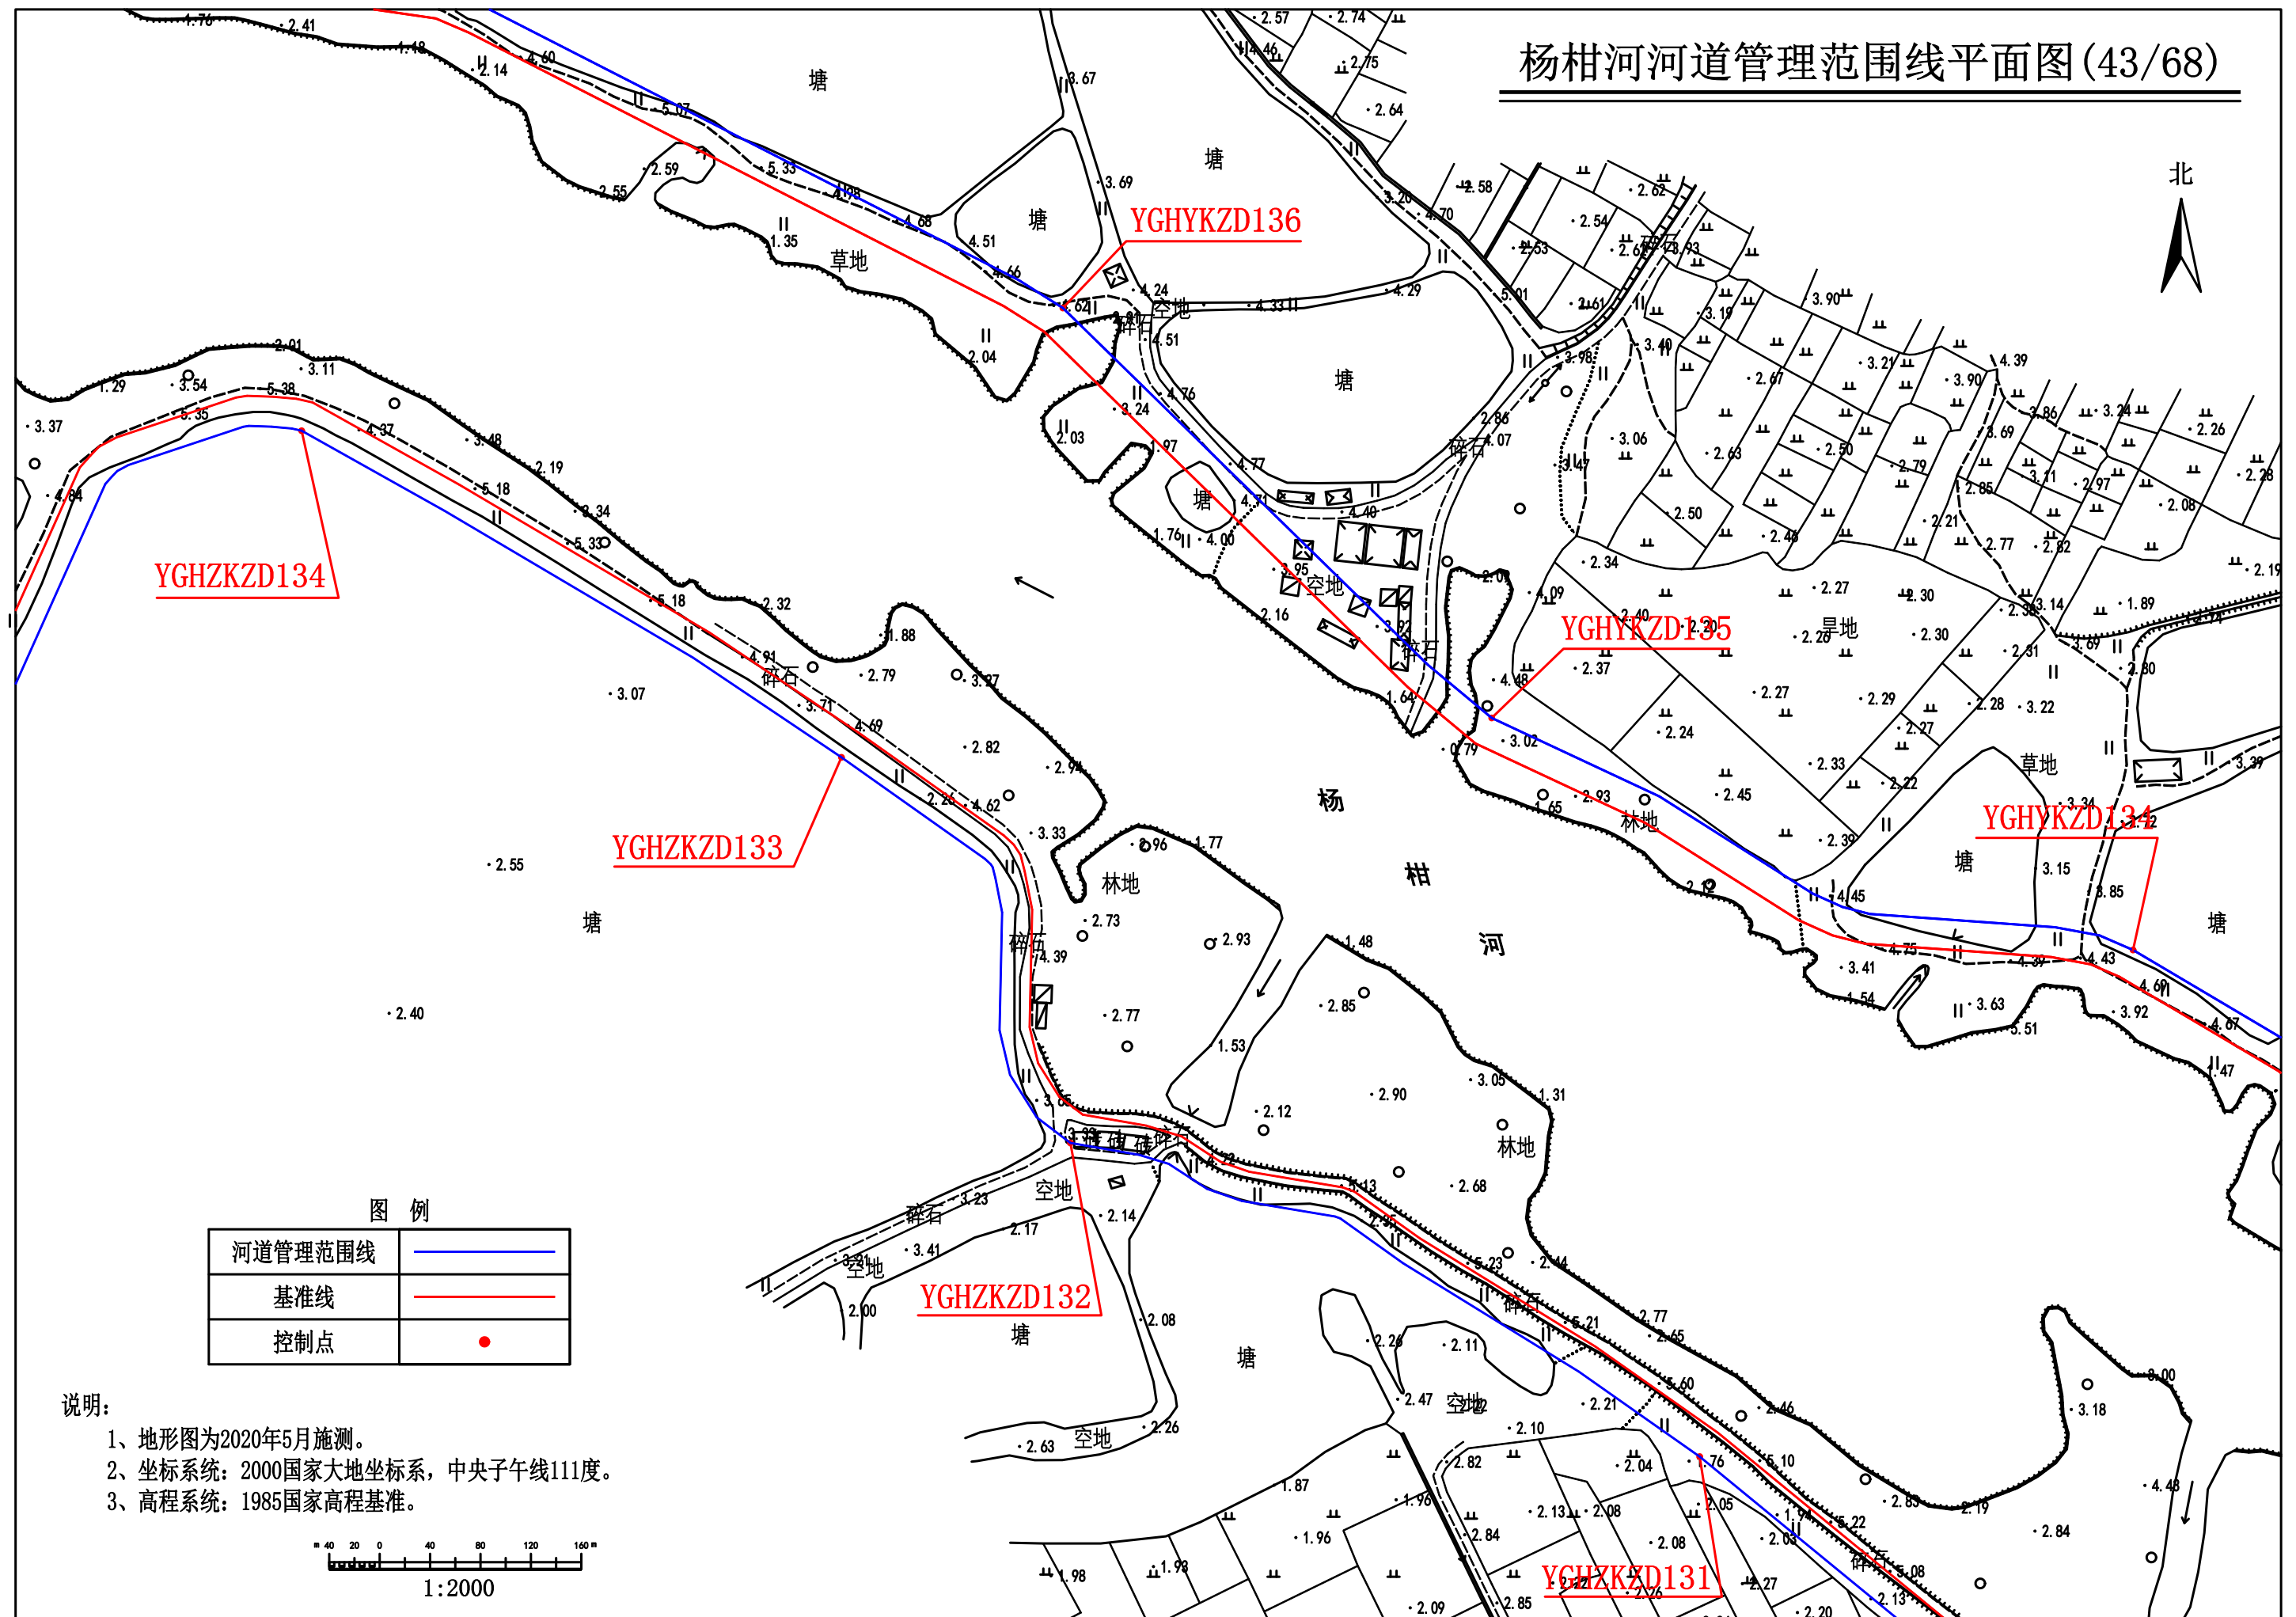


杨柑河河道管理范围线平面图(44/68)

北

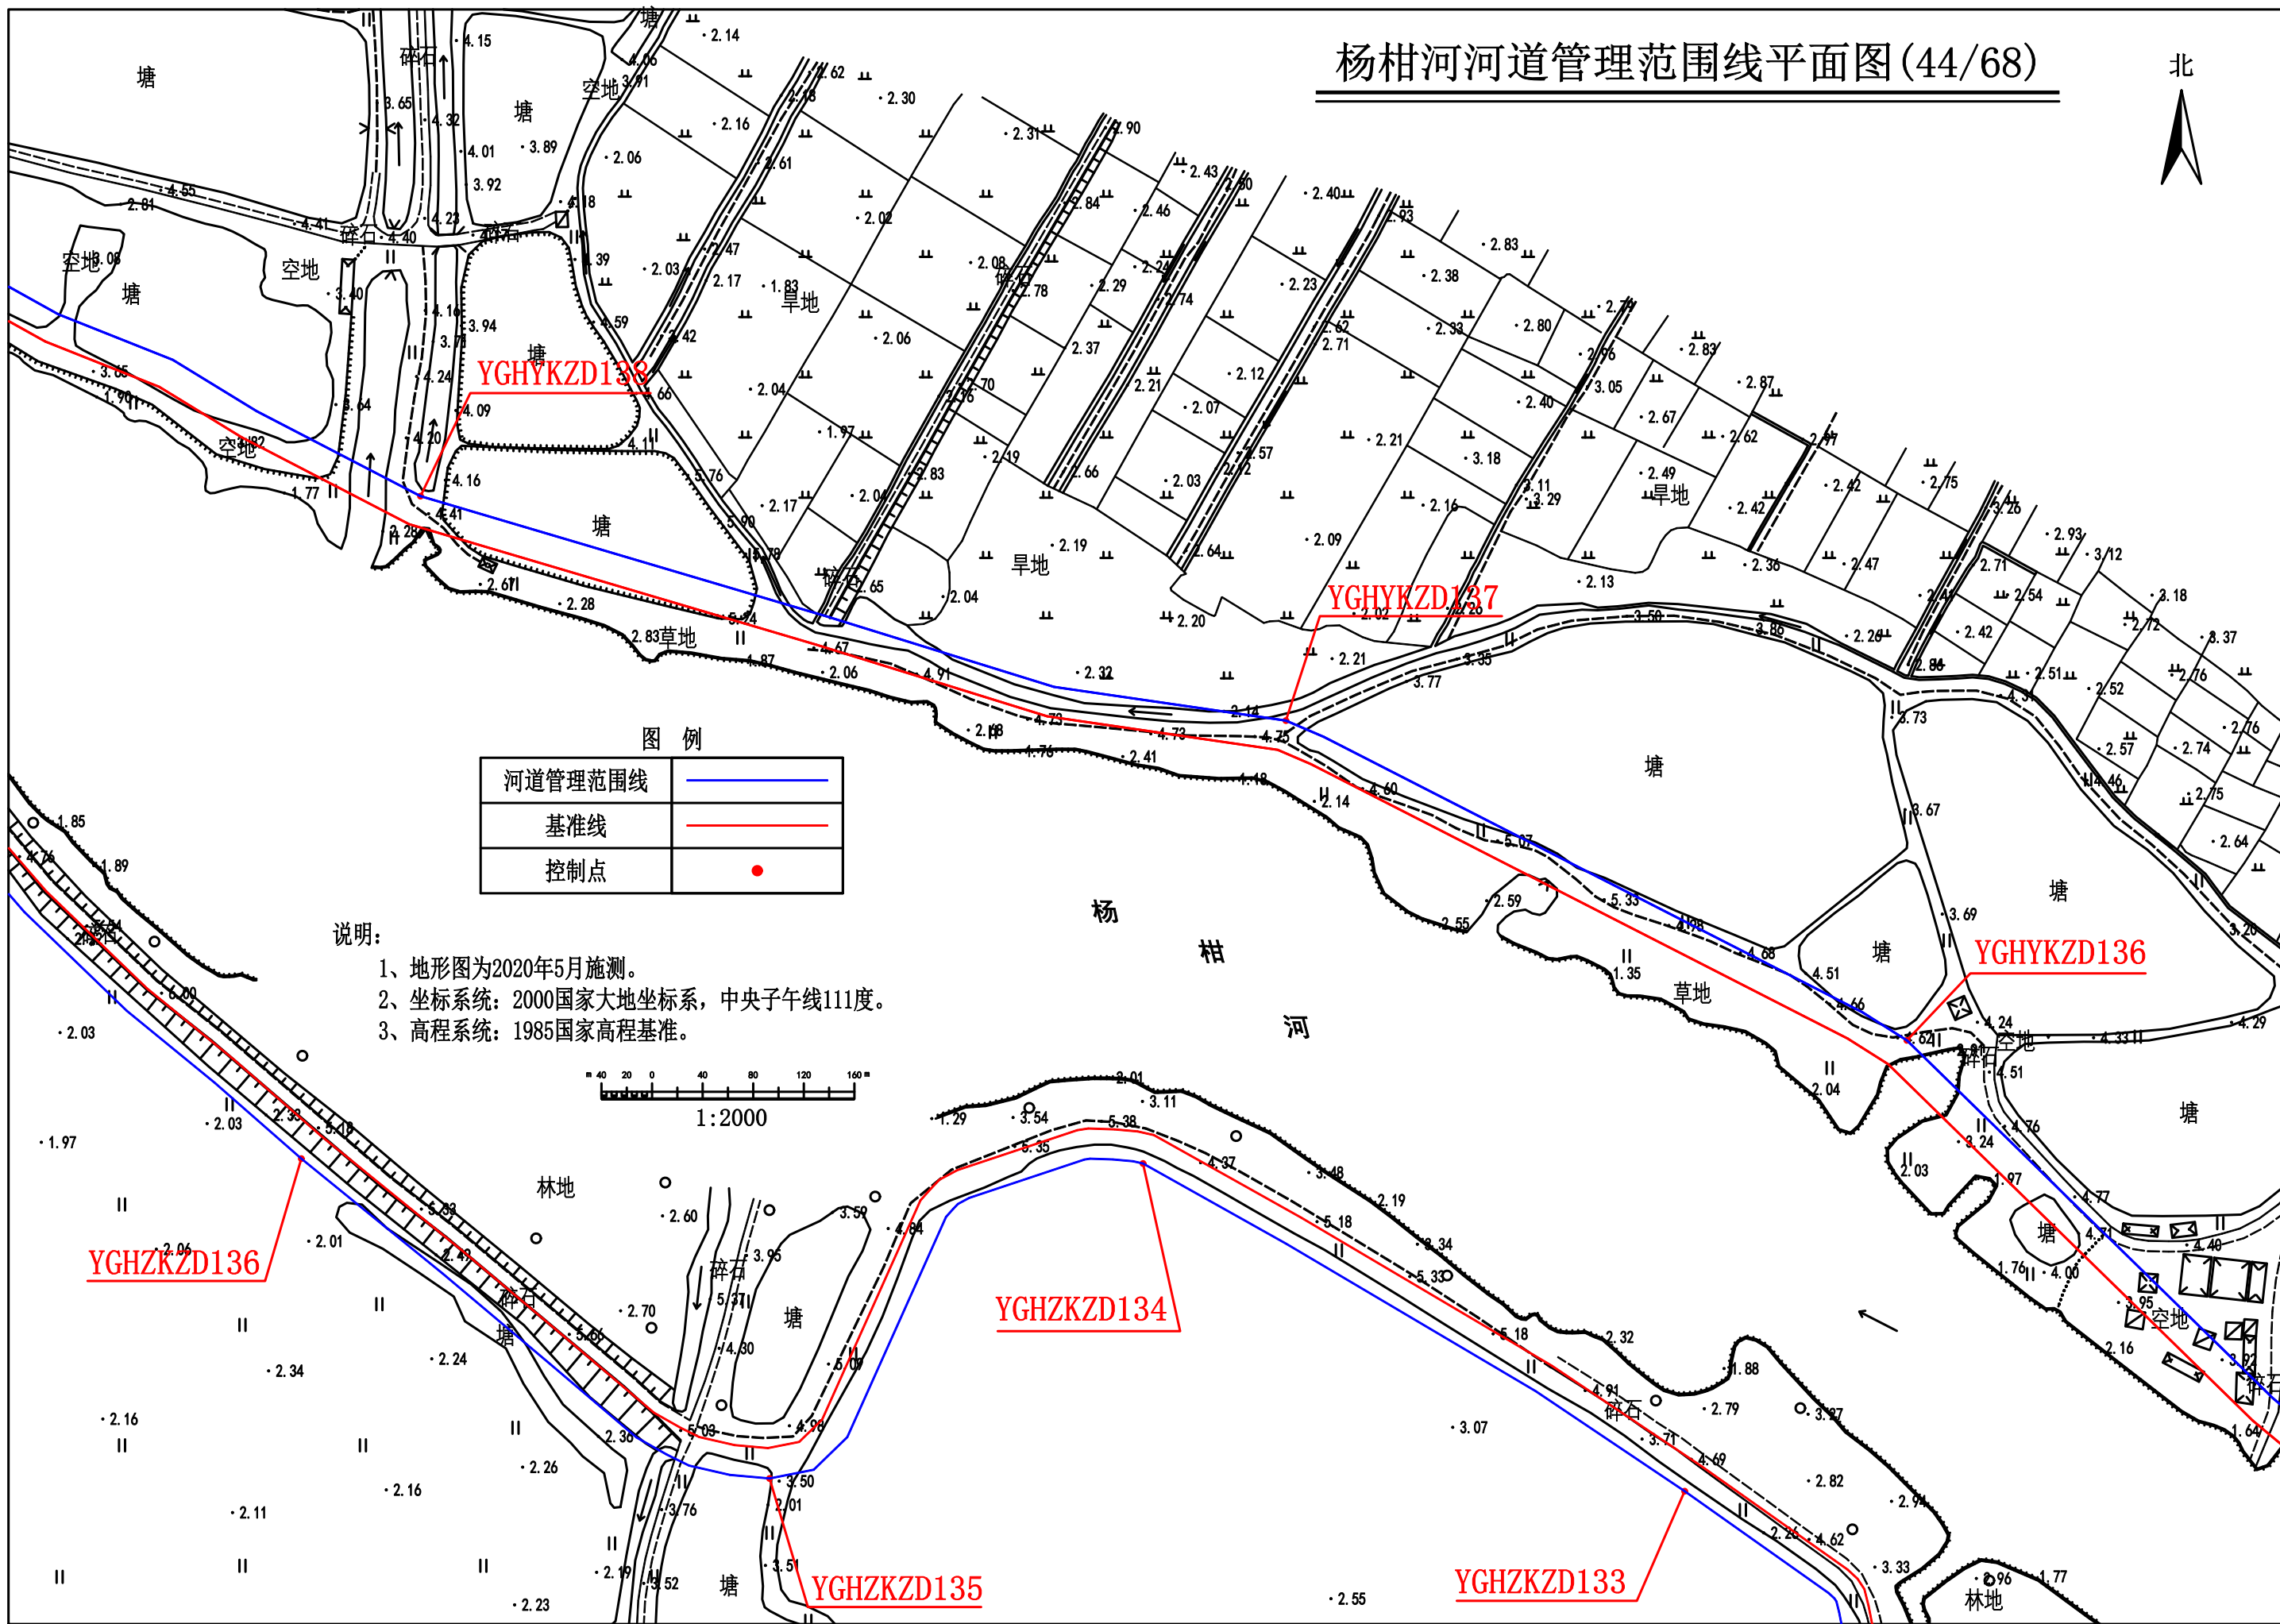


杨柑河河道管理范围线平面图(45/68)

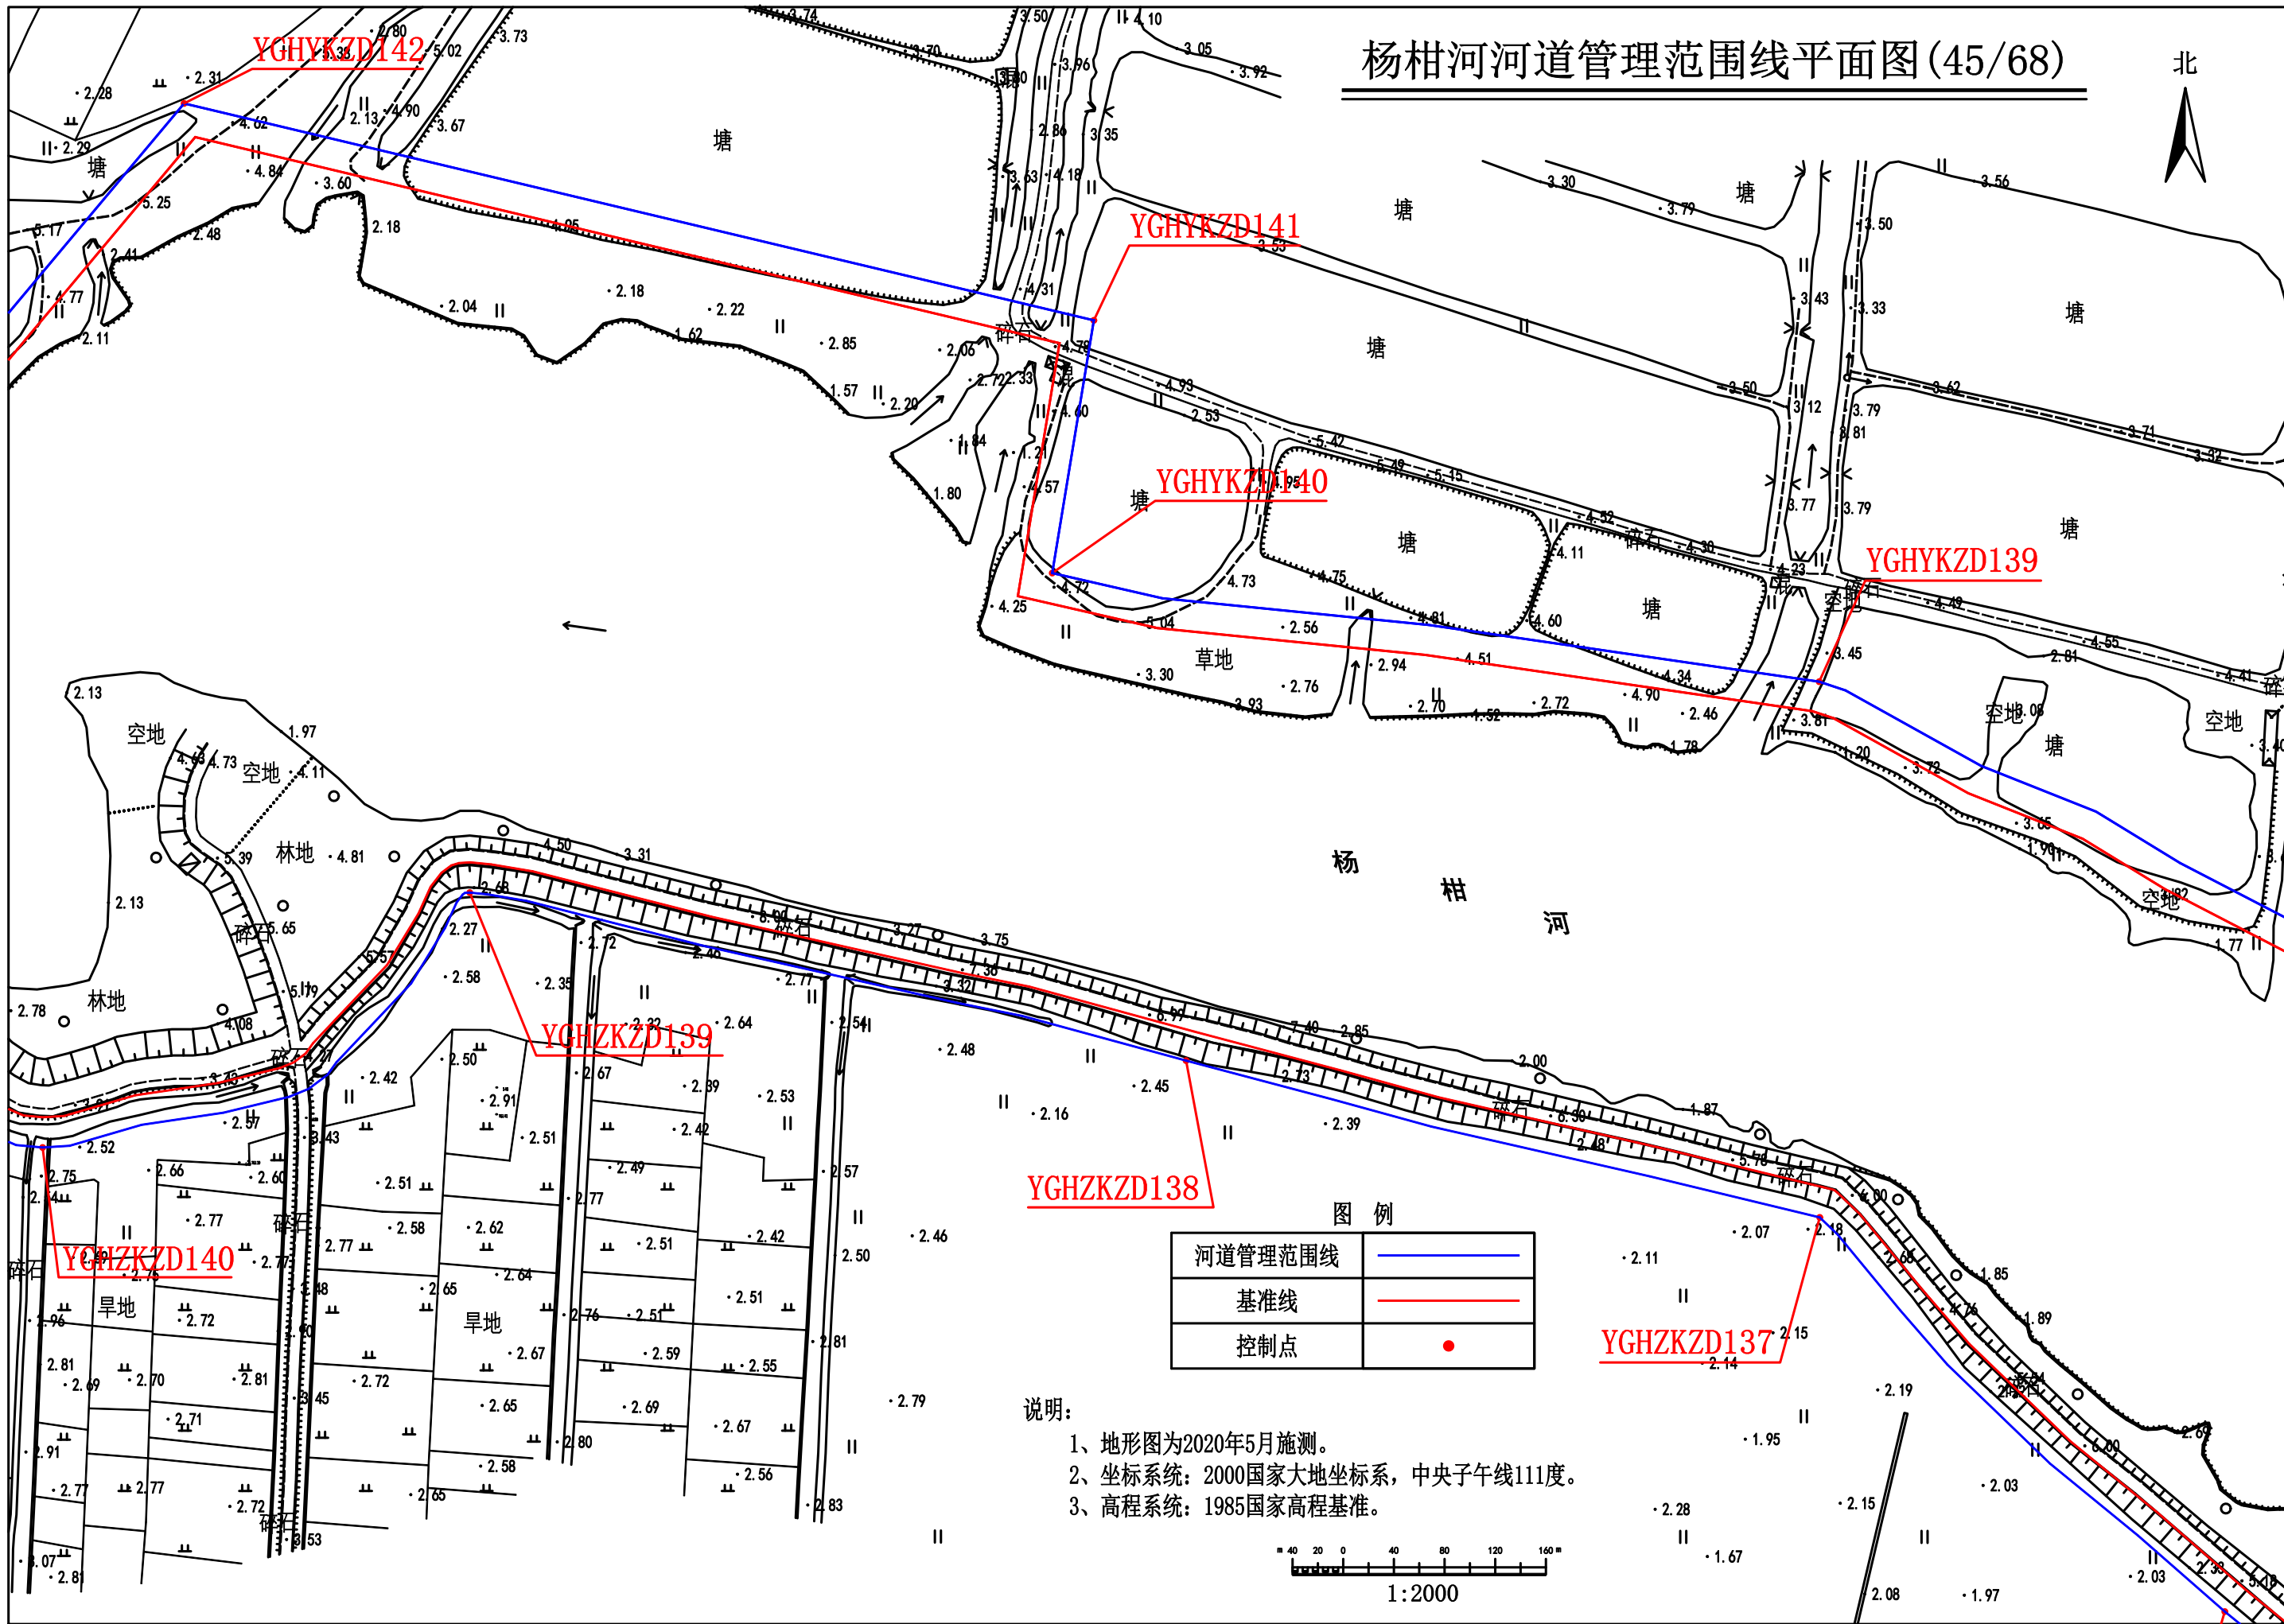


说明:


- 1、地形图为2020年5月施测。
- 2、坐标系: 2000国家大地坐标系, 中央子午线111度。
- 3、高程系统: 1985国家高程基准。

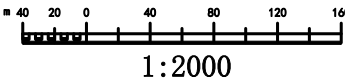

北

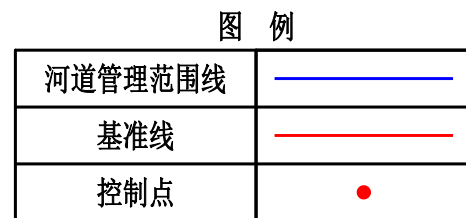

- 1、地形图为2020年5月施测。
- 2、坐标系统: 2000国家大地坐标系, 中央子午线111度。
- 3、高程系统: 1985国家高程基准。

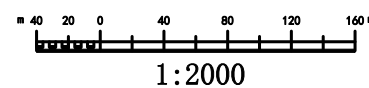

杨柑河河道管理范围线平面图(47/68)



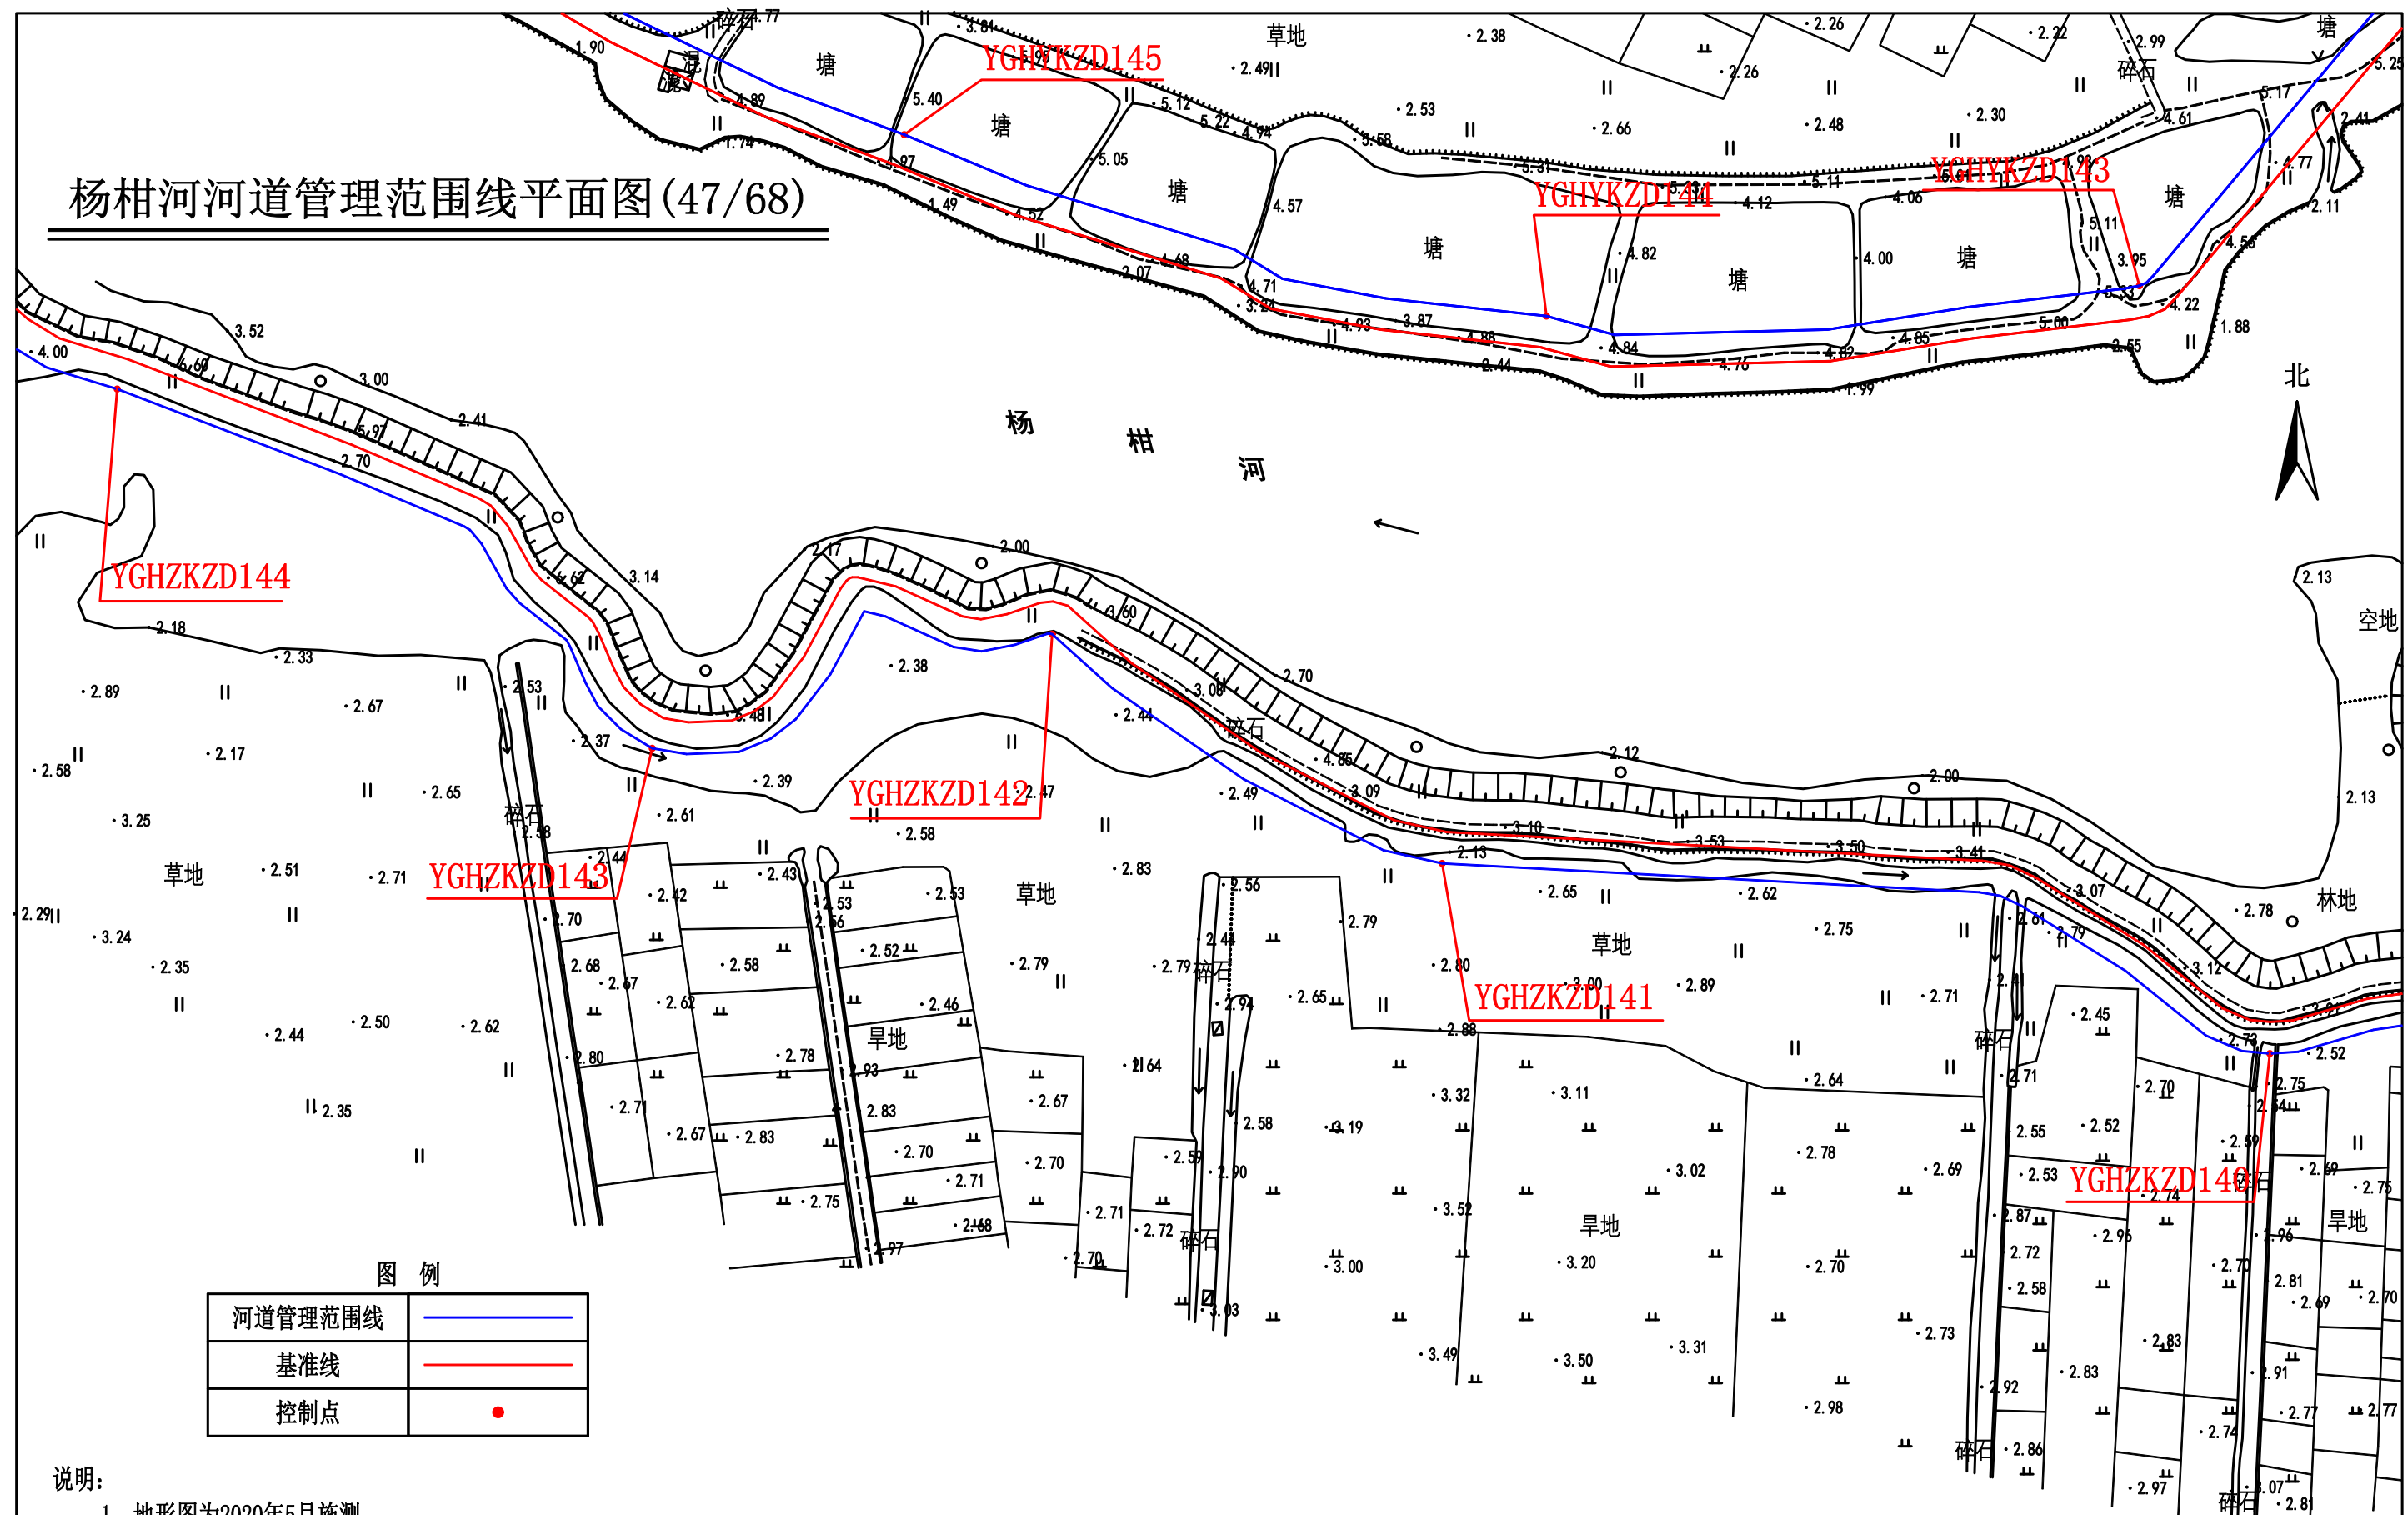


图 例	
河道管理范围线	
基准线	
控制点	

说明：
1、地形图为2020年5月施测。
2、坐标系：2000国家大地坐标系，中央子午线111度。
3、高程系统：1985国家高程基准。

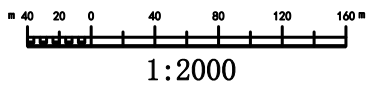

北

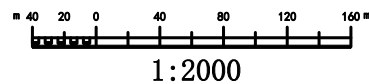

杨柑河河道管理范围线平面图(49/68)


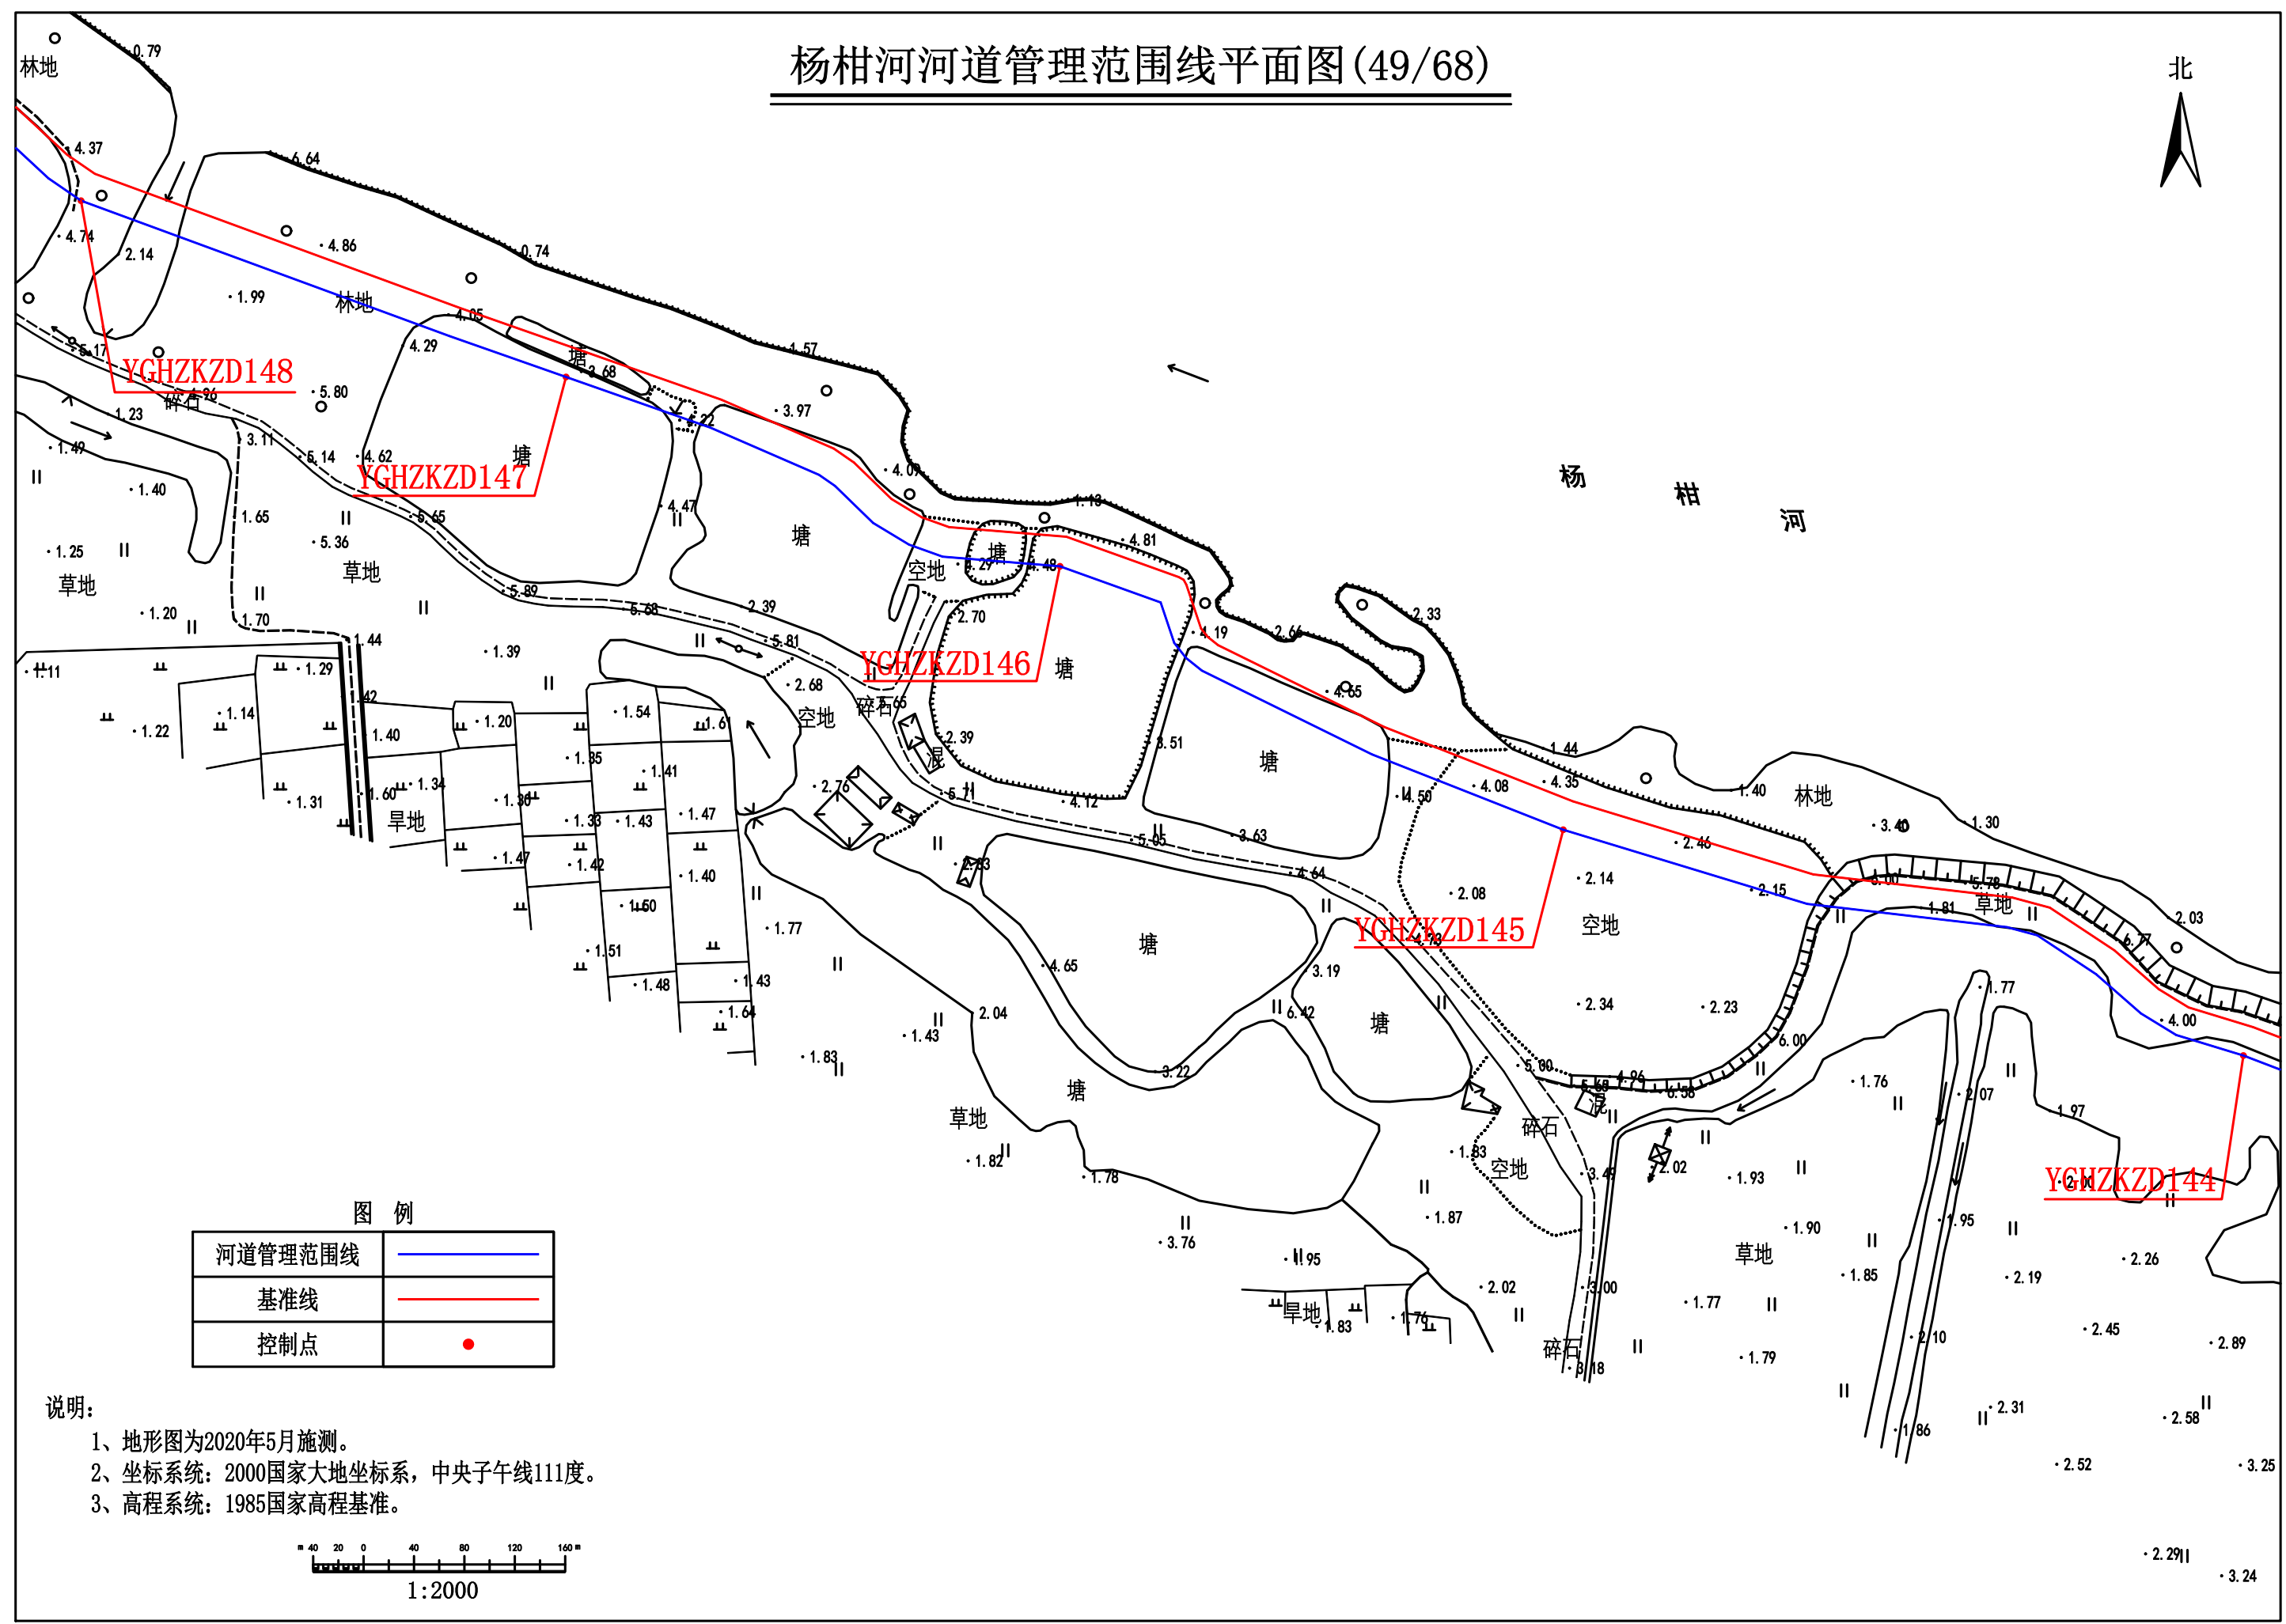


图 例


河道管理范围线	
基准线	
控制点	

说明:

- 1、地形图为2020年5月施测。
- 2、坐标系统: 2000国家大地坐标系, 中央子午线111度。
- 3、高程系统: 1985国家高程基准。

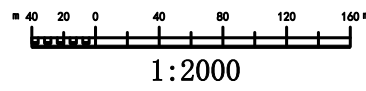


北

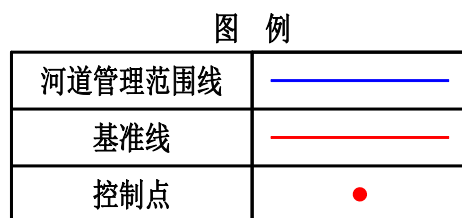

说明:

- 1、地形图为2020年5月施测。
- 2、坐标系统：2000国家大地坐标系，中央子午线111度。
- 3、高程系统：1985国家高程基准。

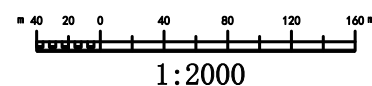

杨柑河河道管理范围线平面图(51/68)


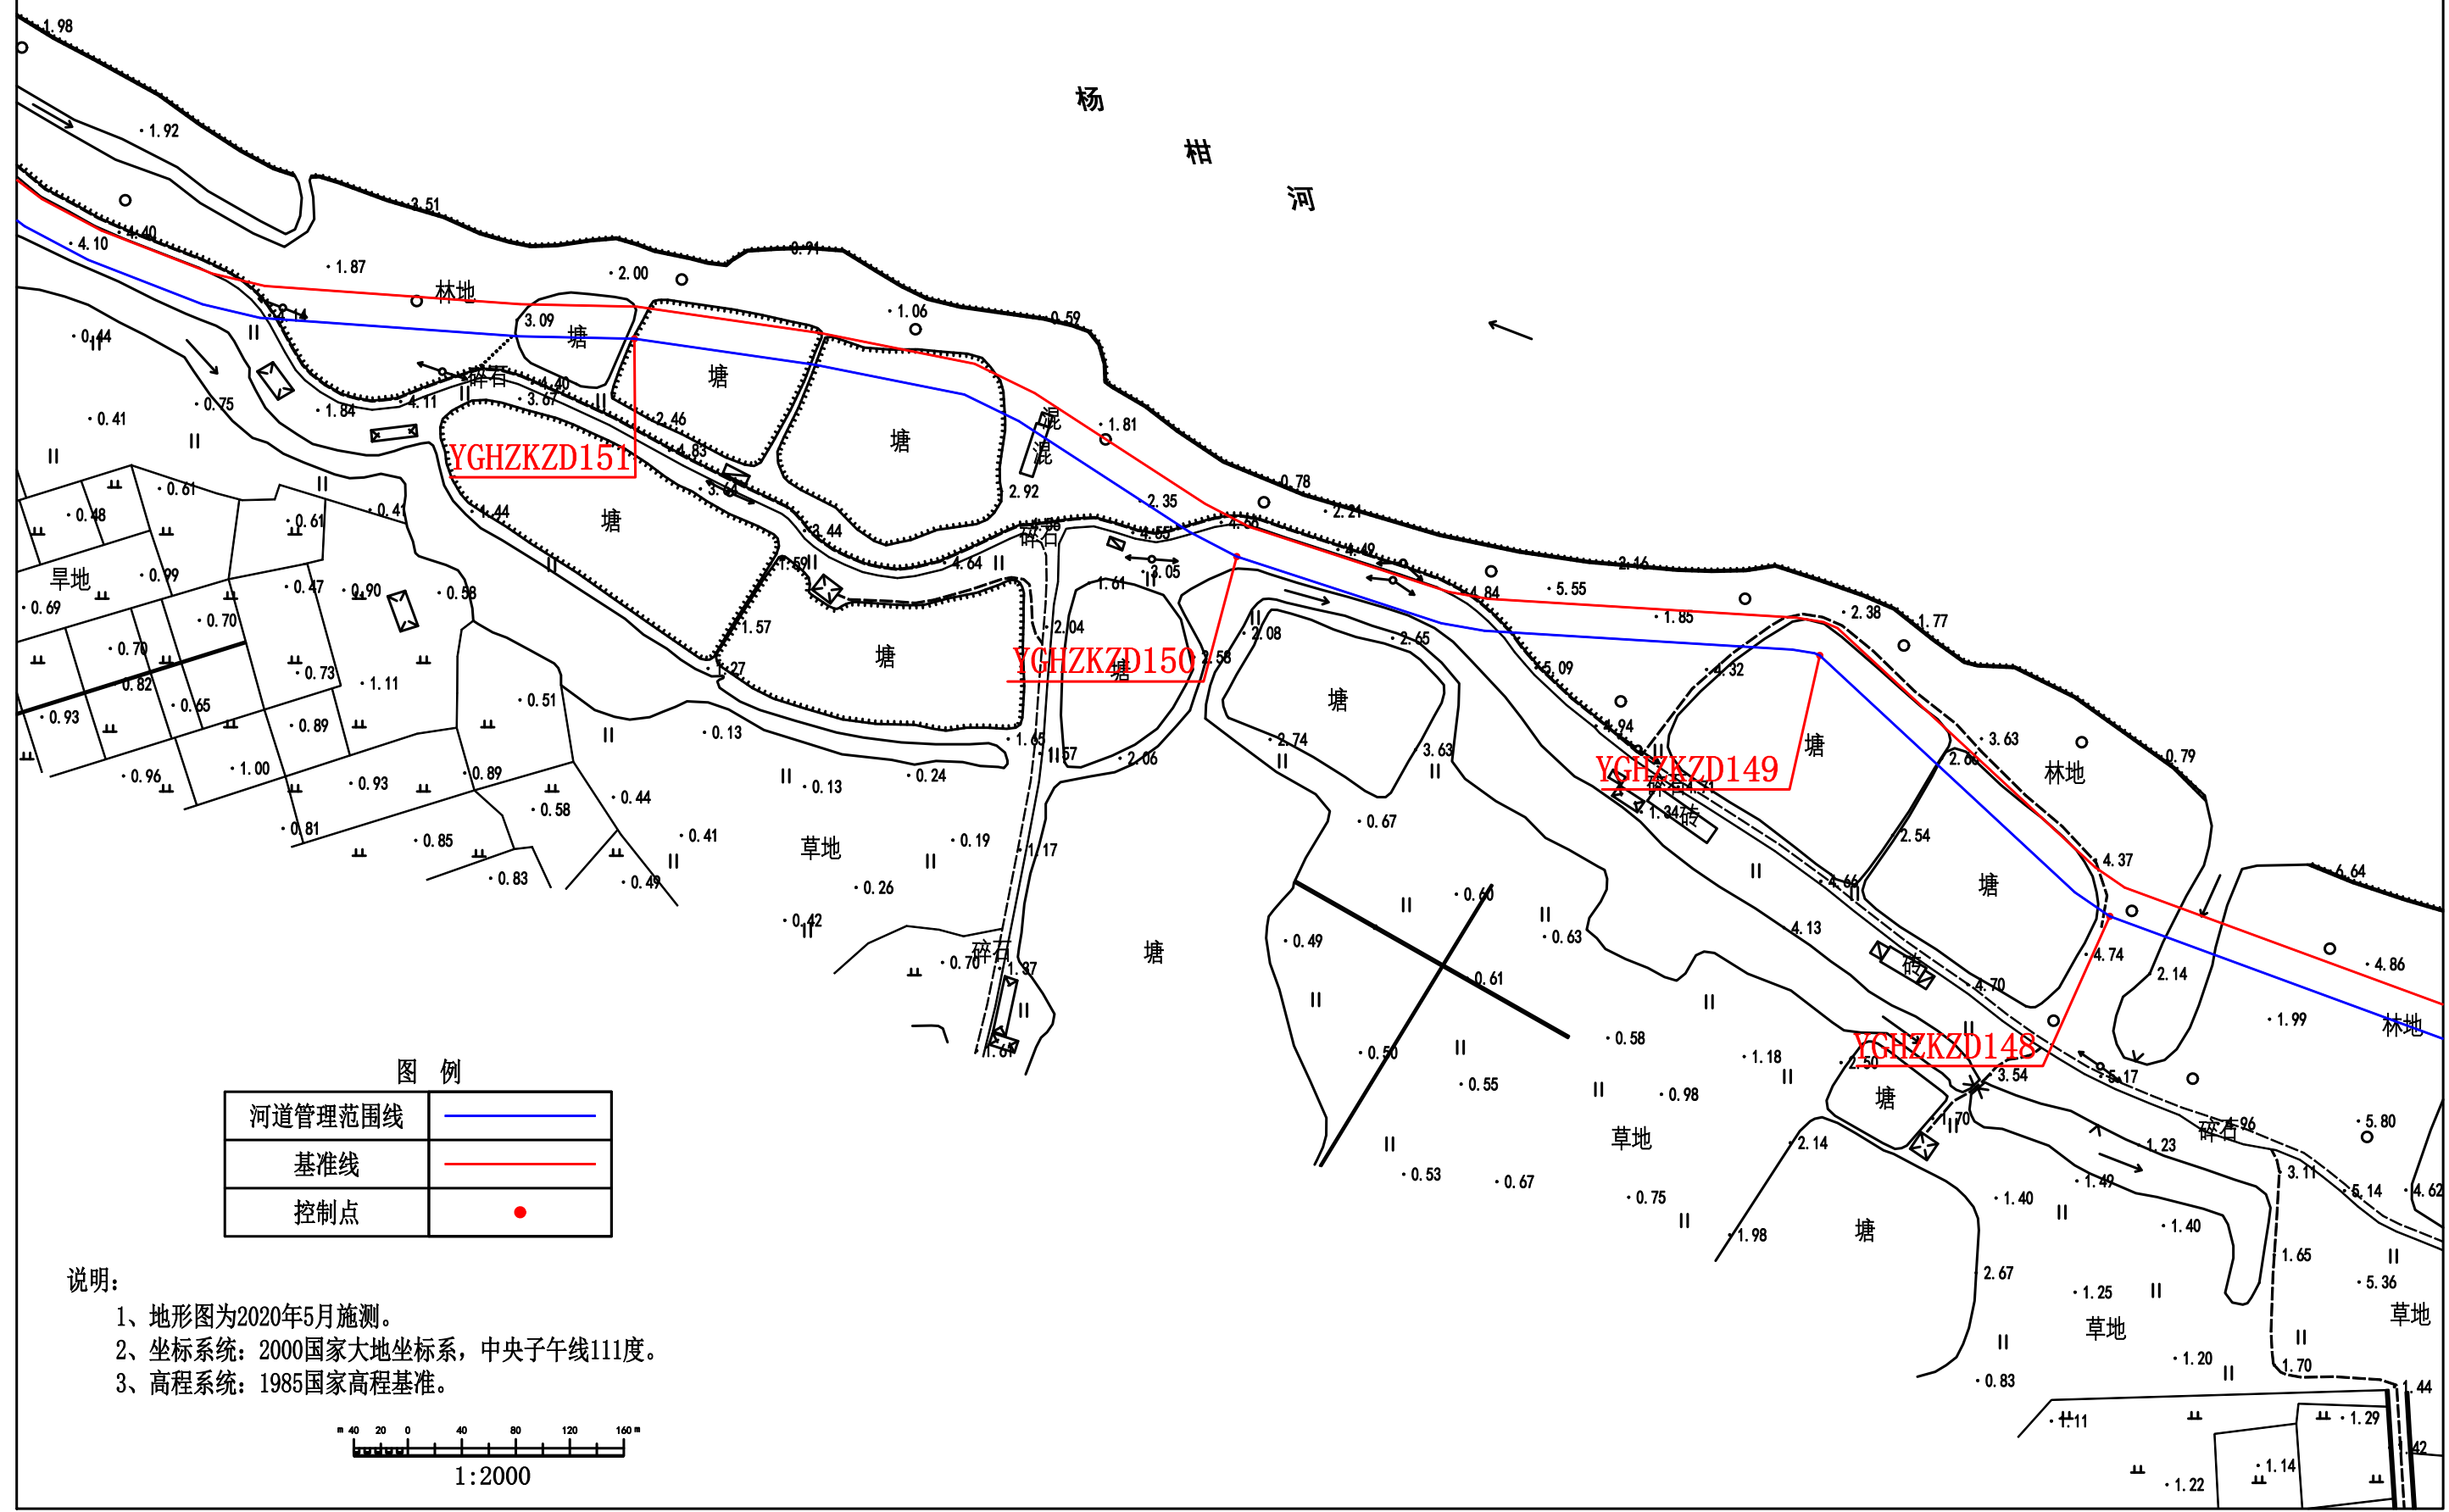


图 例	
河道管理范围线	
基准线	
控制点	

说明：
1、地形图为2020年5月施测。
2、坐标系统：2000国家大地坐标系，中央子午线111度。
3、高程系统：1985国家高程基准。

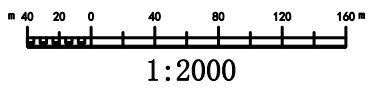

杨柑河河道管理范围线平面图(52/68)


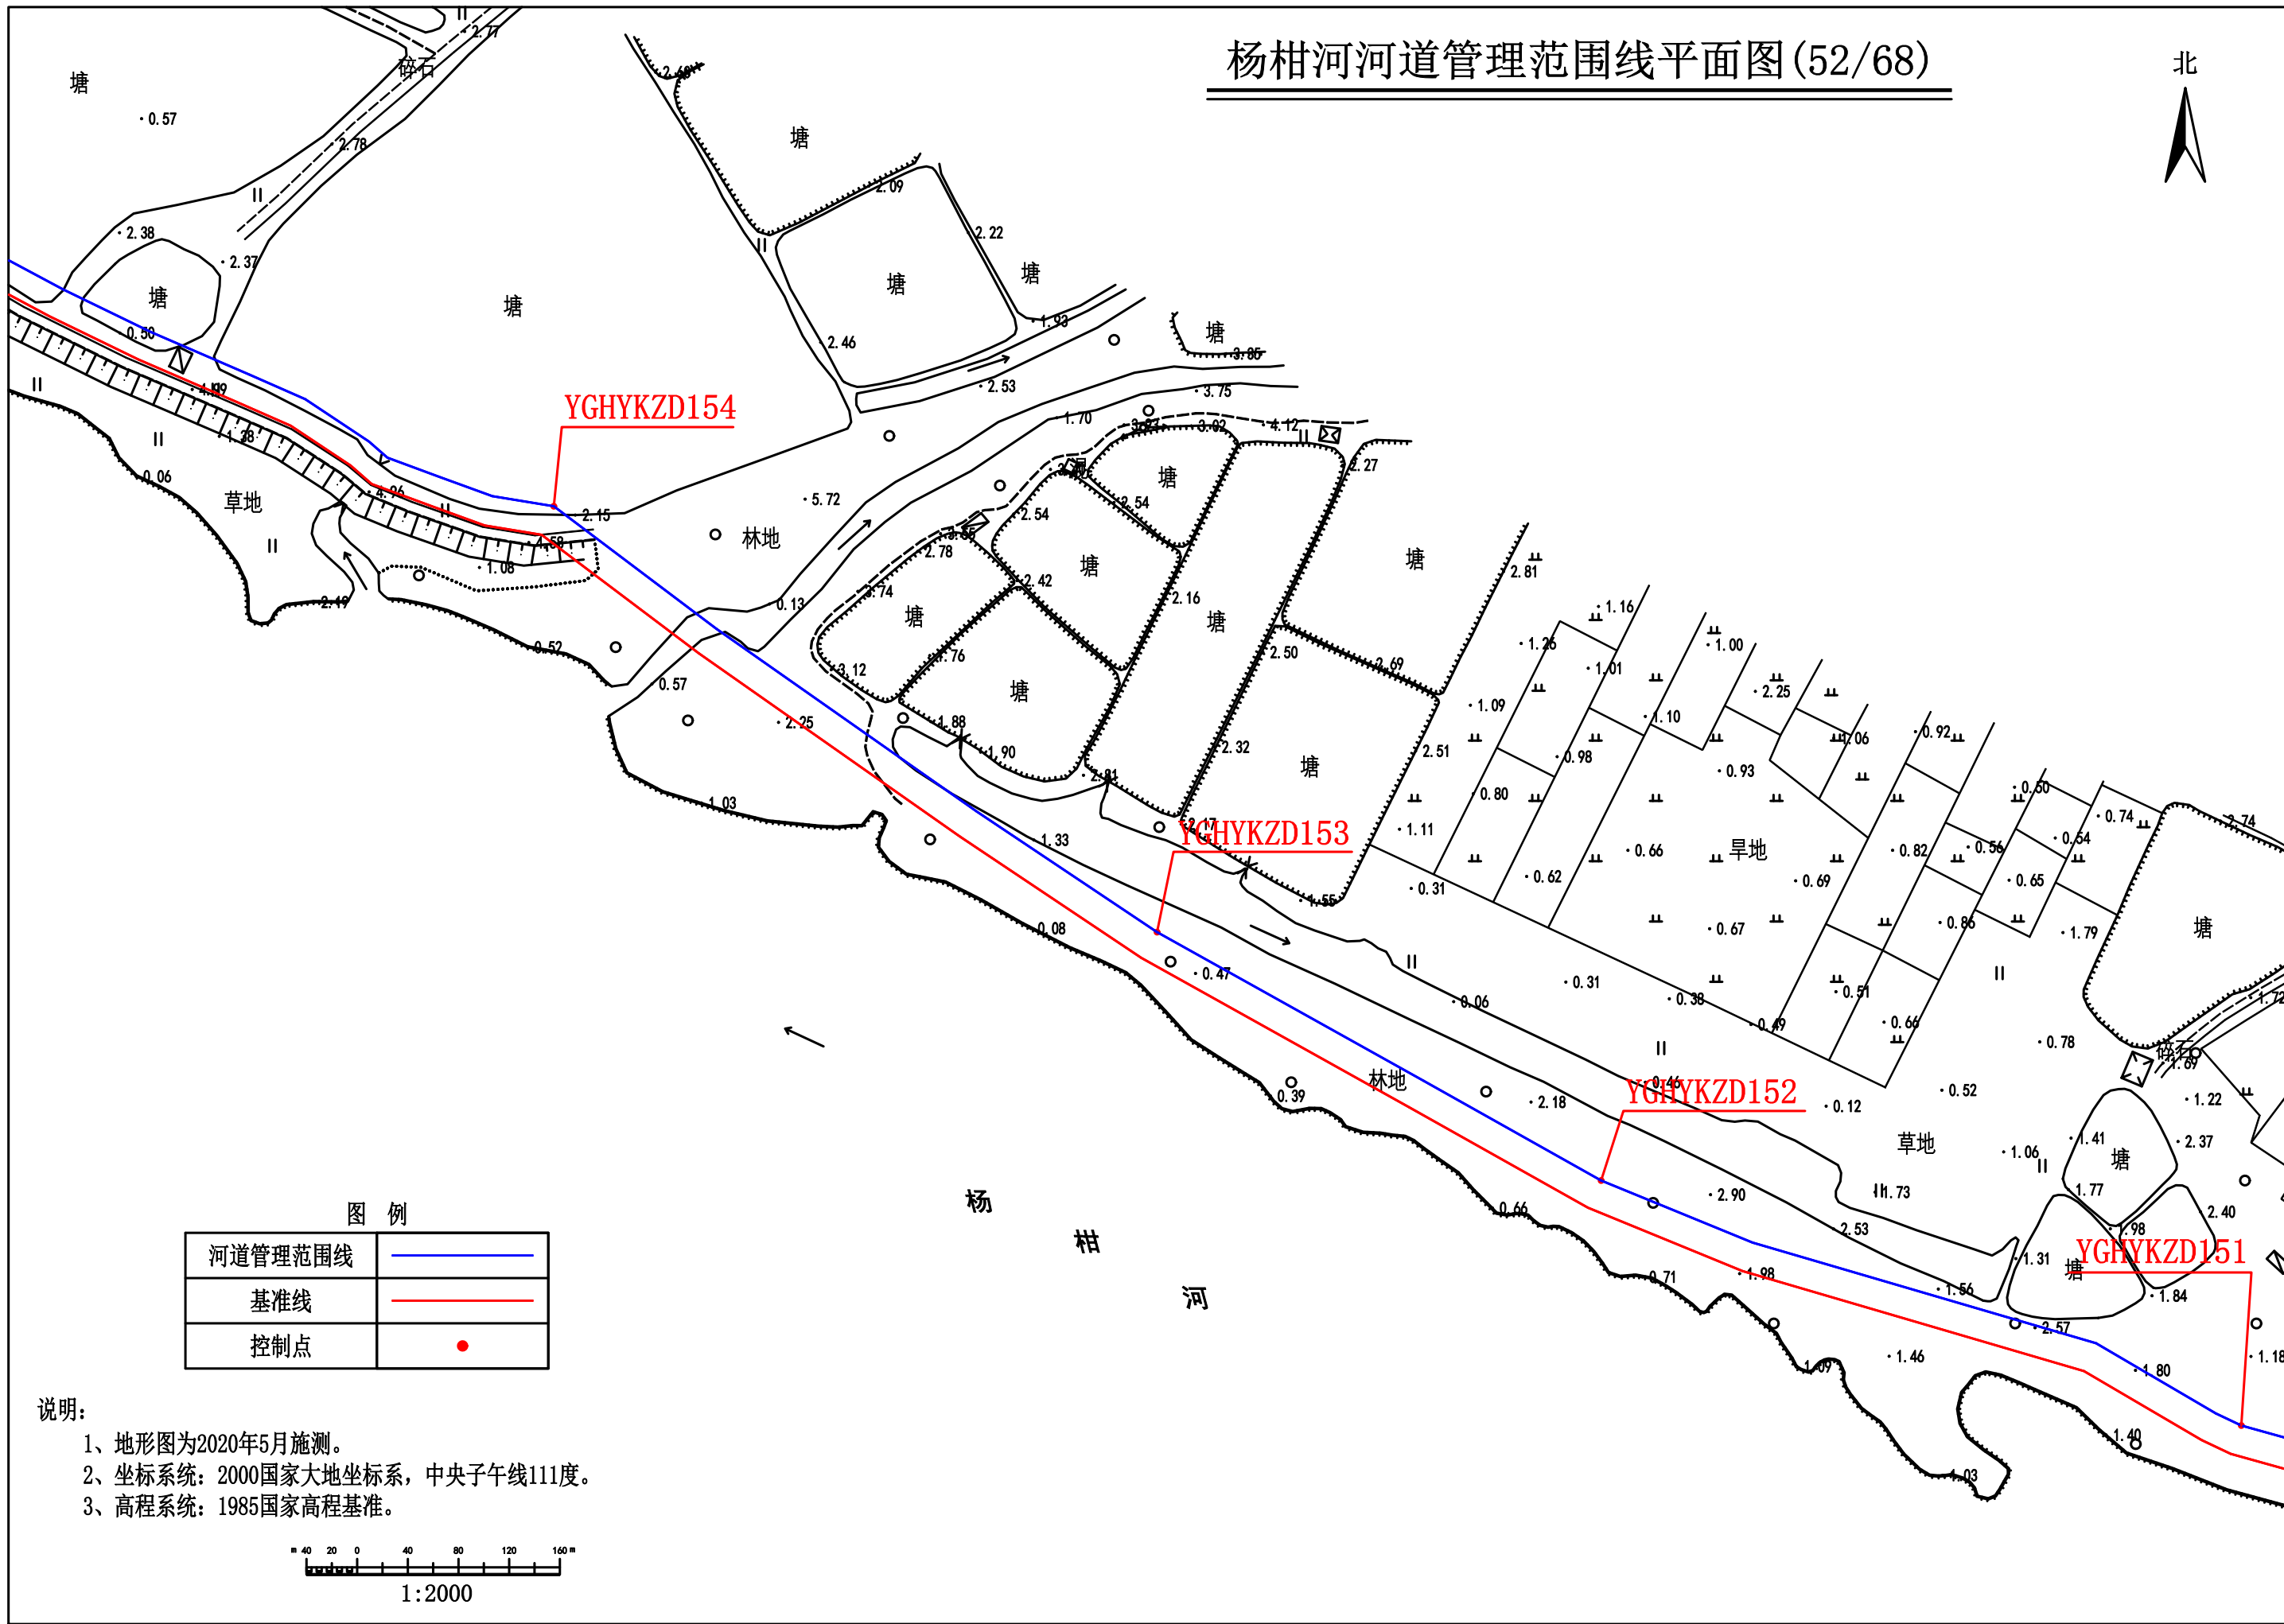



图 例	
河道管理范围线	
基准线	
控制点	

- 说明:
- 1、地形图为2020年5月施测。
 - 2、坐标系: 2000国家大地坐标系, 中央子午线111度。
 - 3、高程系统: 1985国家高程基准。

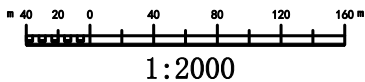

杨柑河河道管理范围线平面图(53/68)

北

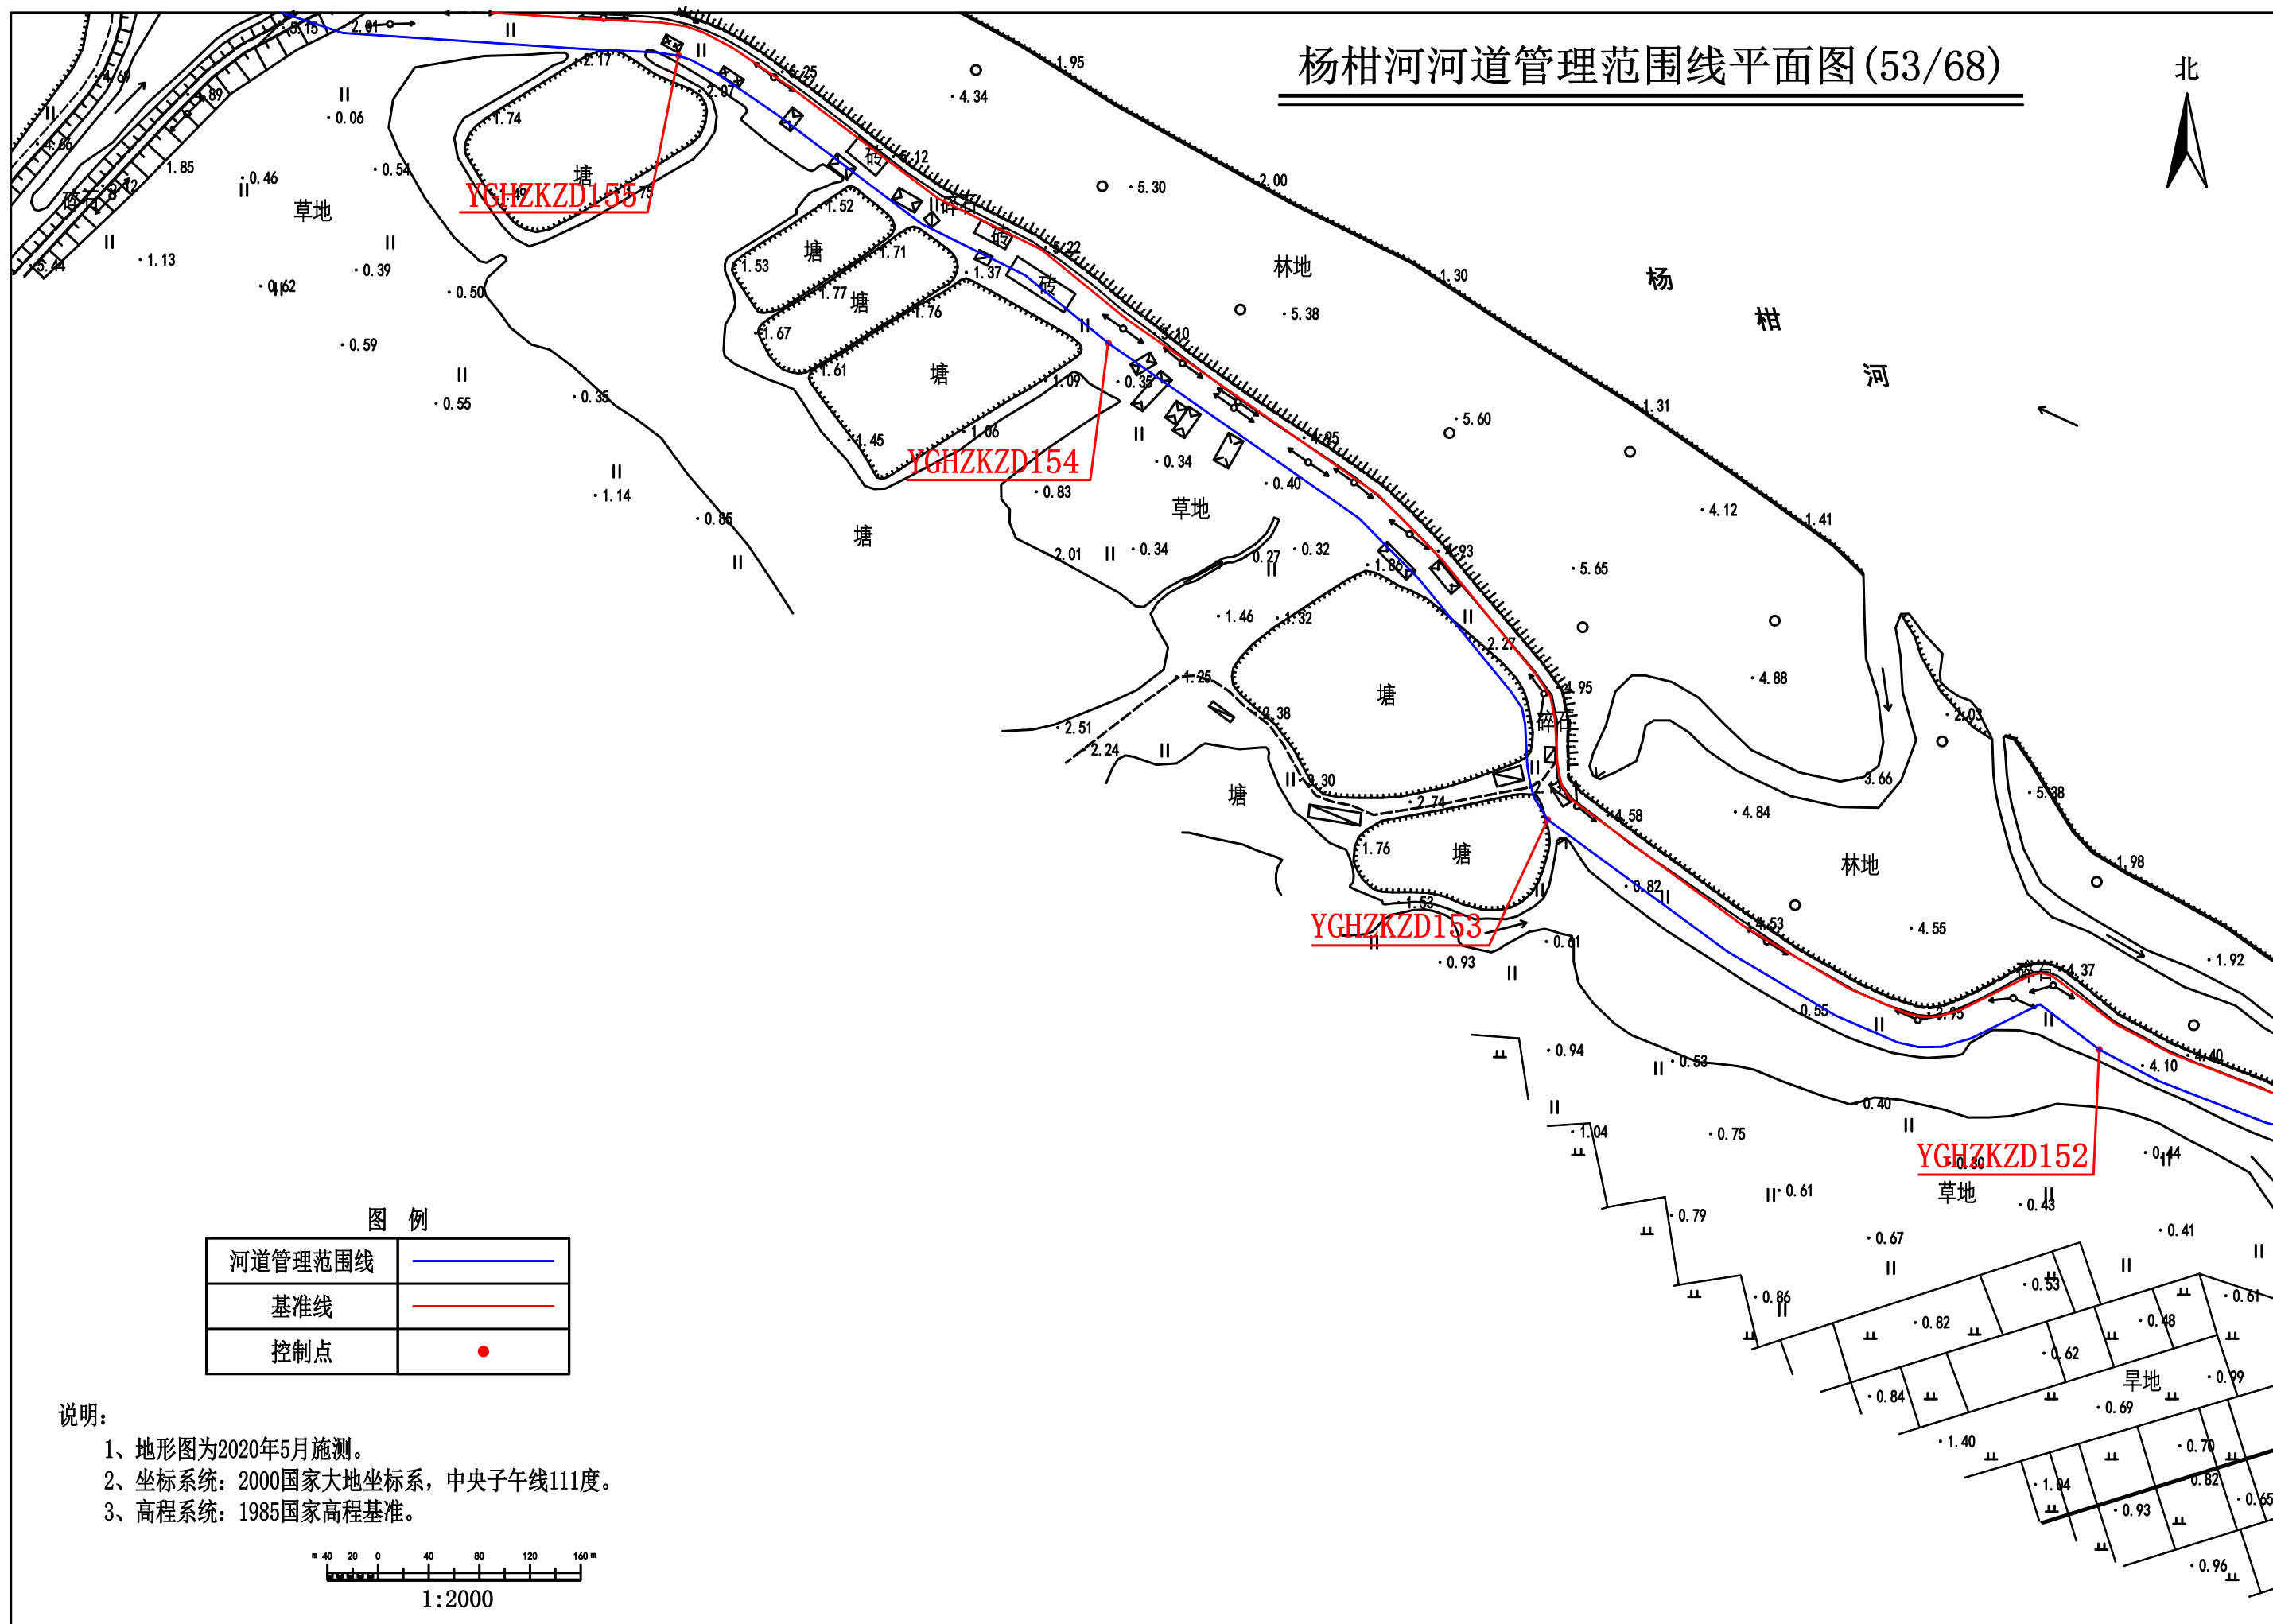

杨柑河河道管理范围线平面图(54/68)


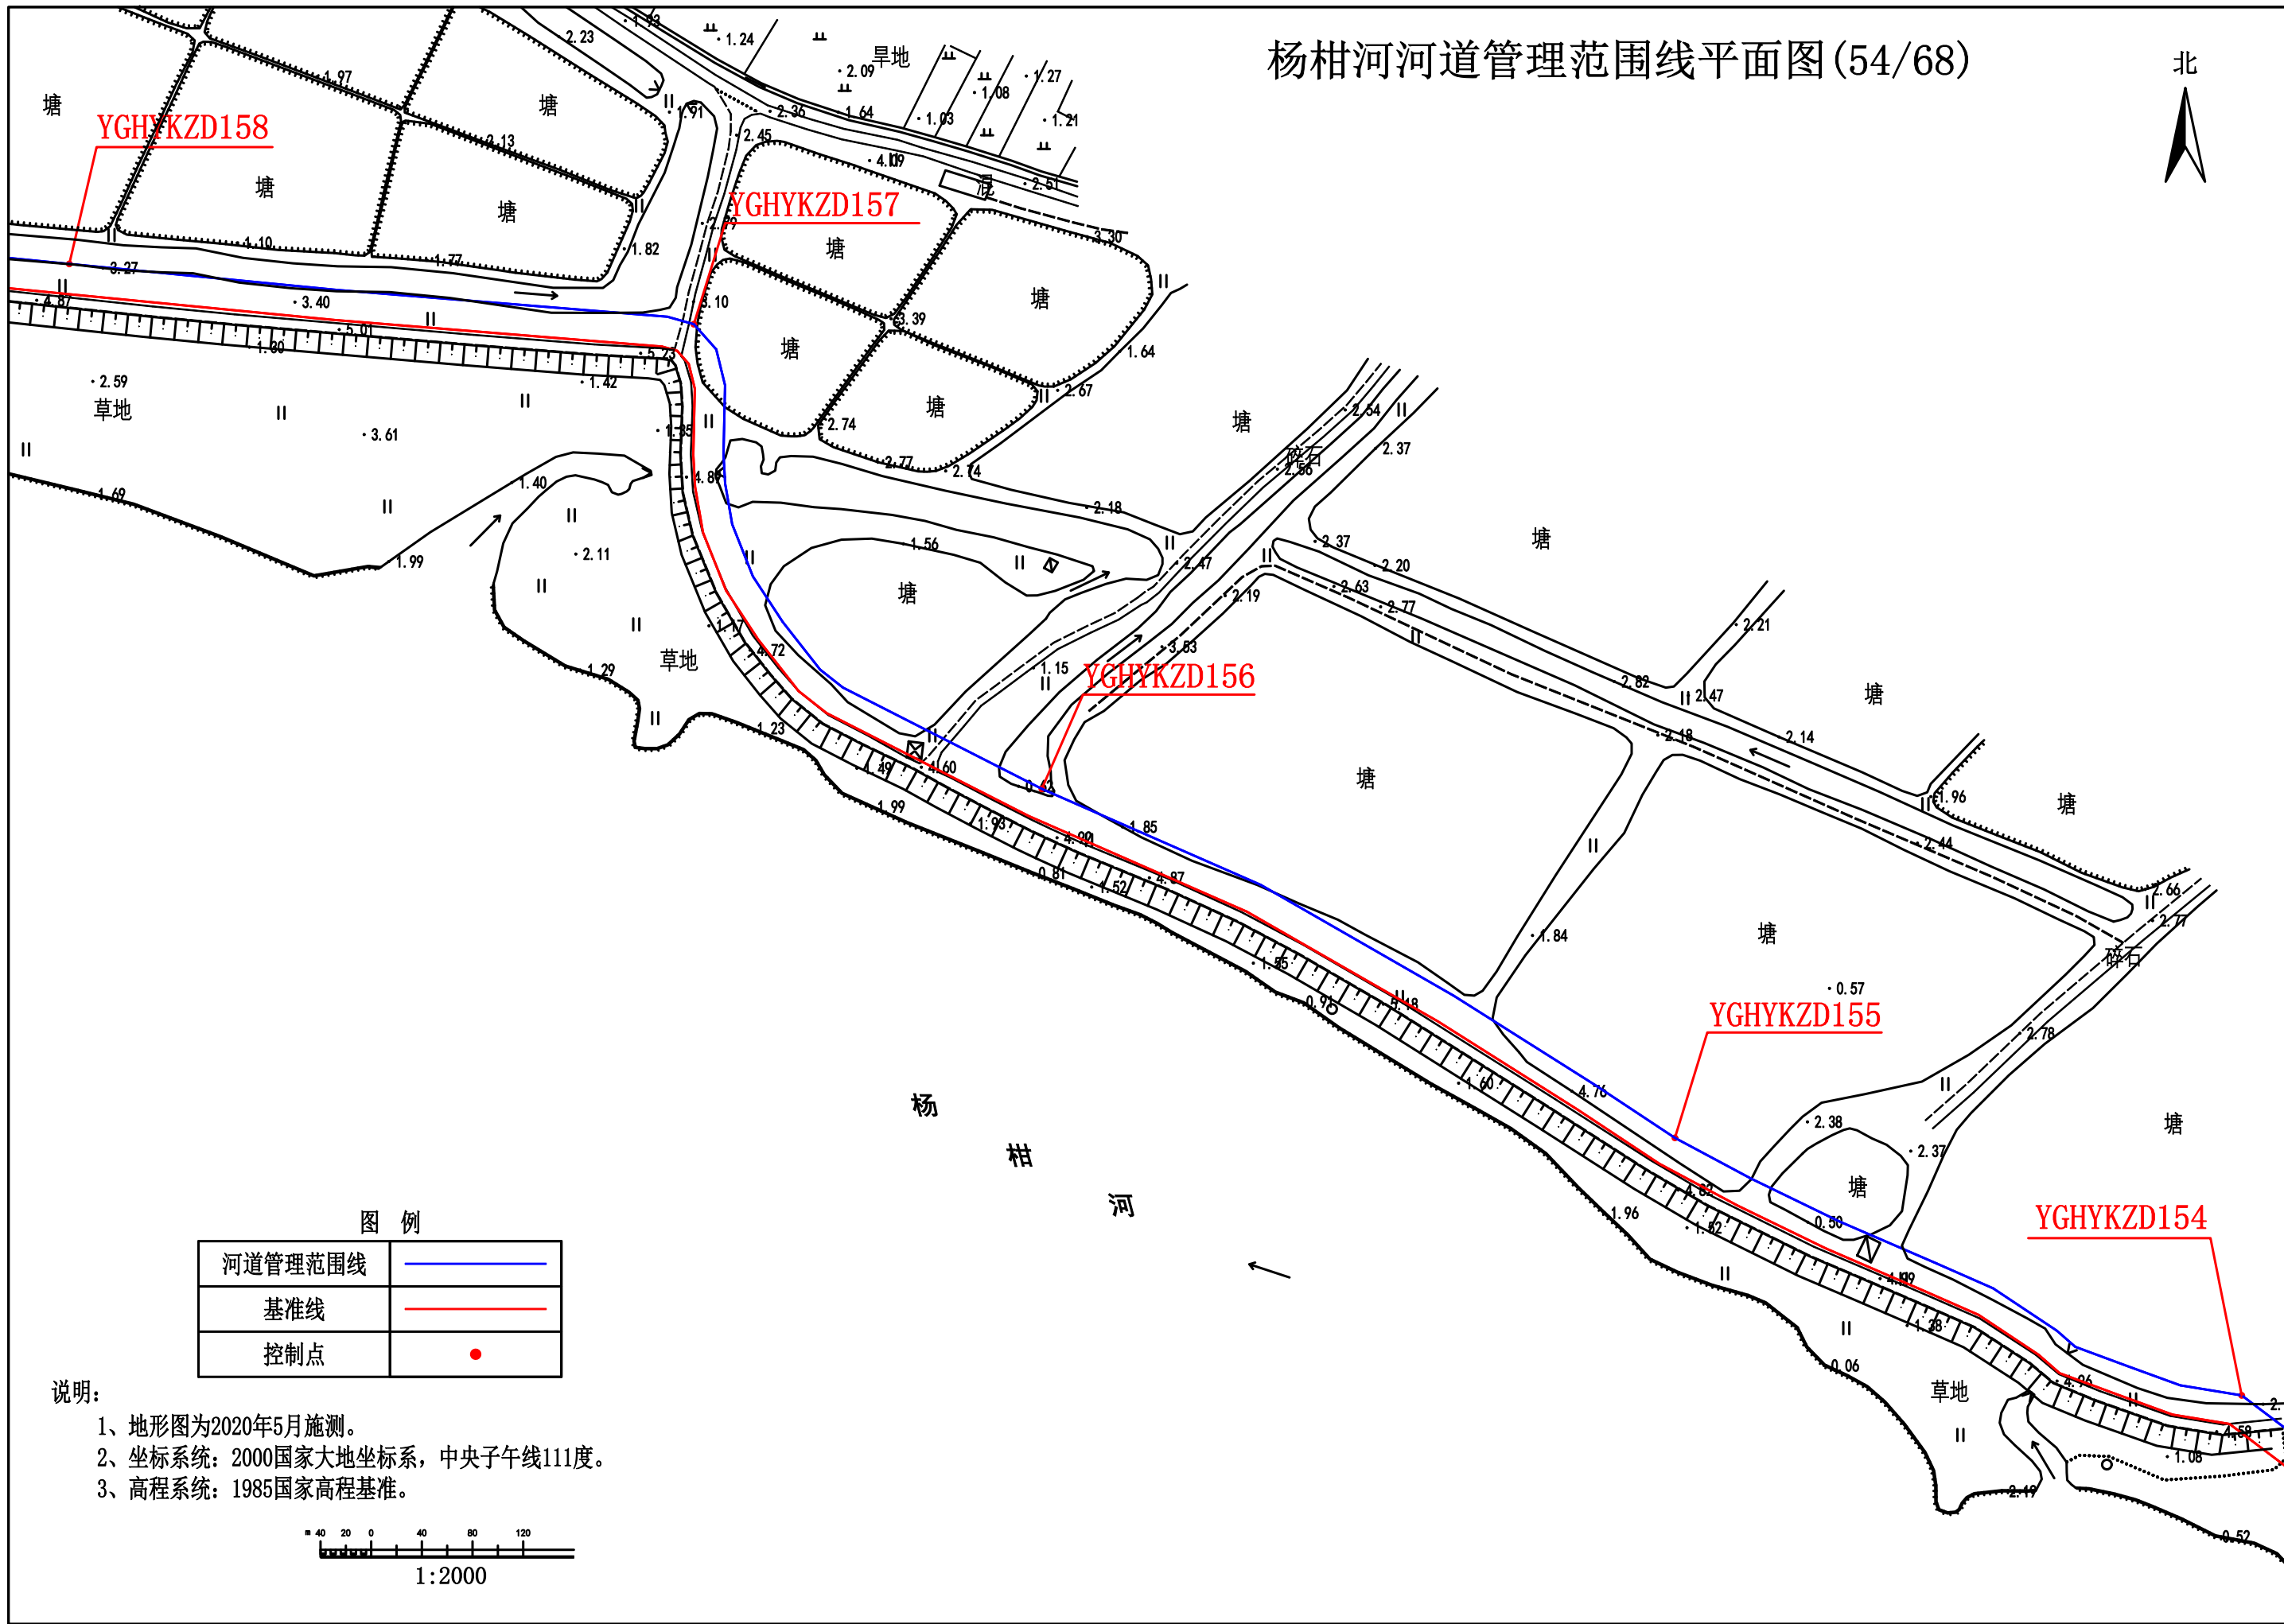


图 例	
河道管理范围线	—
基准线	—
控制点	●

- 说明:
- 1、地形图为2020年5月施测。
 - 2、坐标系统: 2000国家大地坐标系, 中央子午线111度。
 - 3、高程系统: 1985国家高程基准。



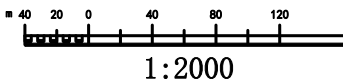

杨柑河河道管理范围线平面图(55/68)



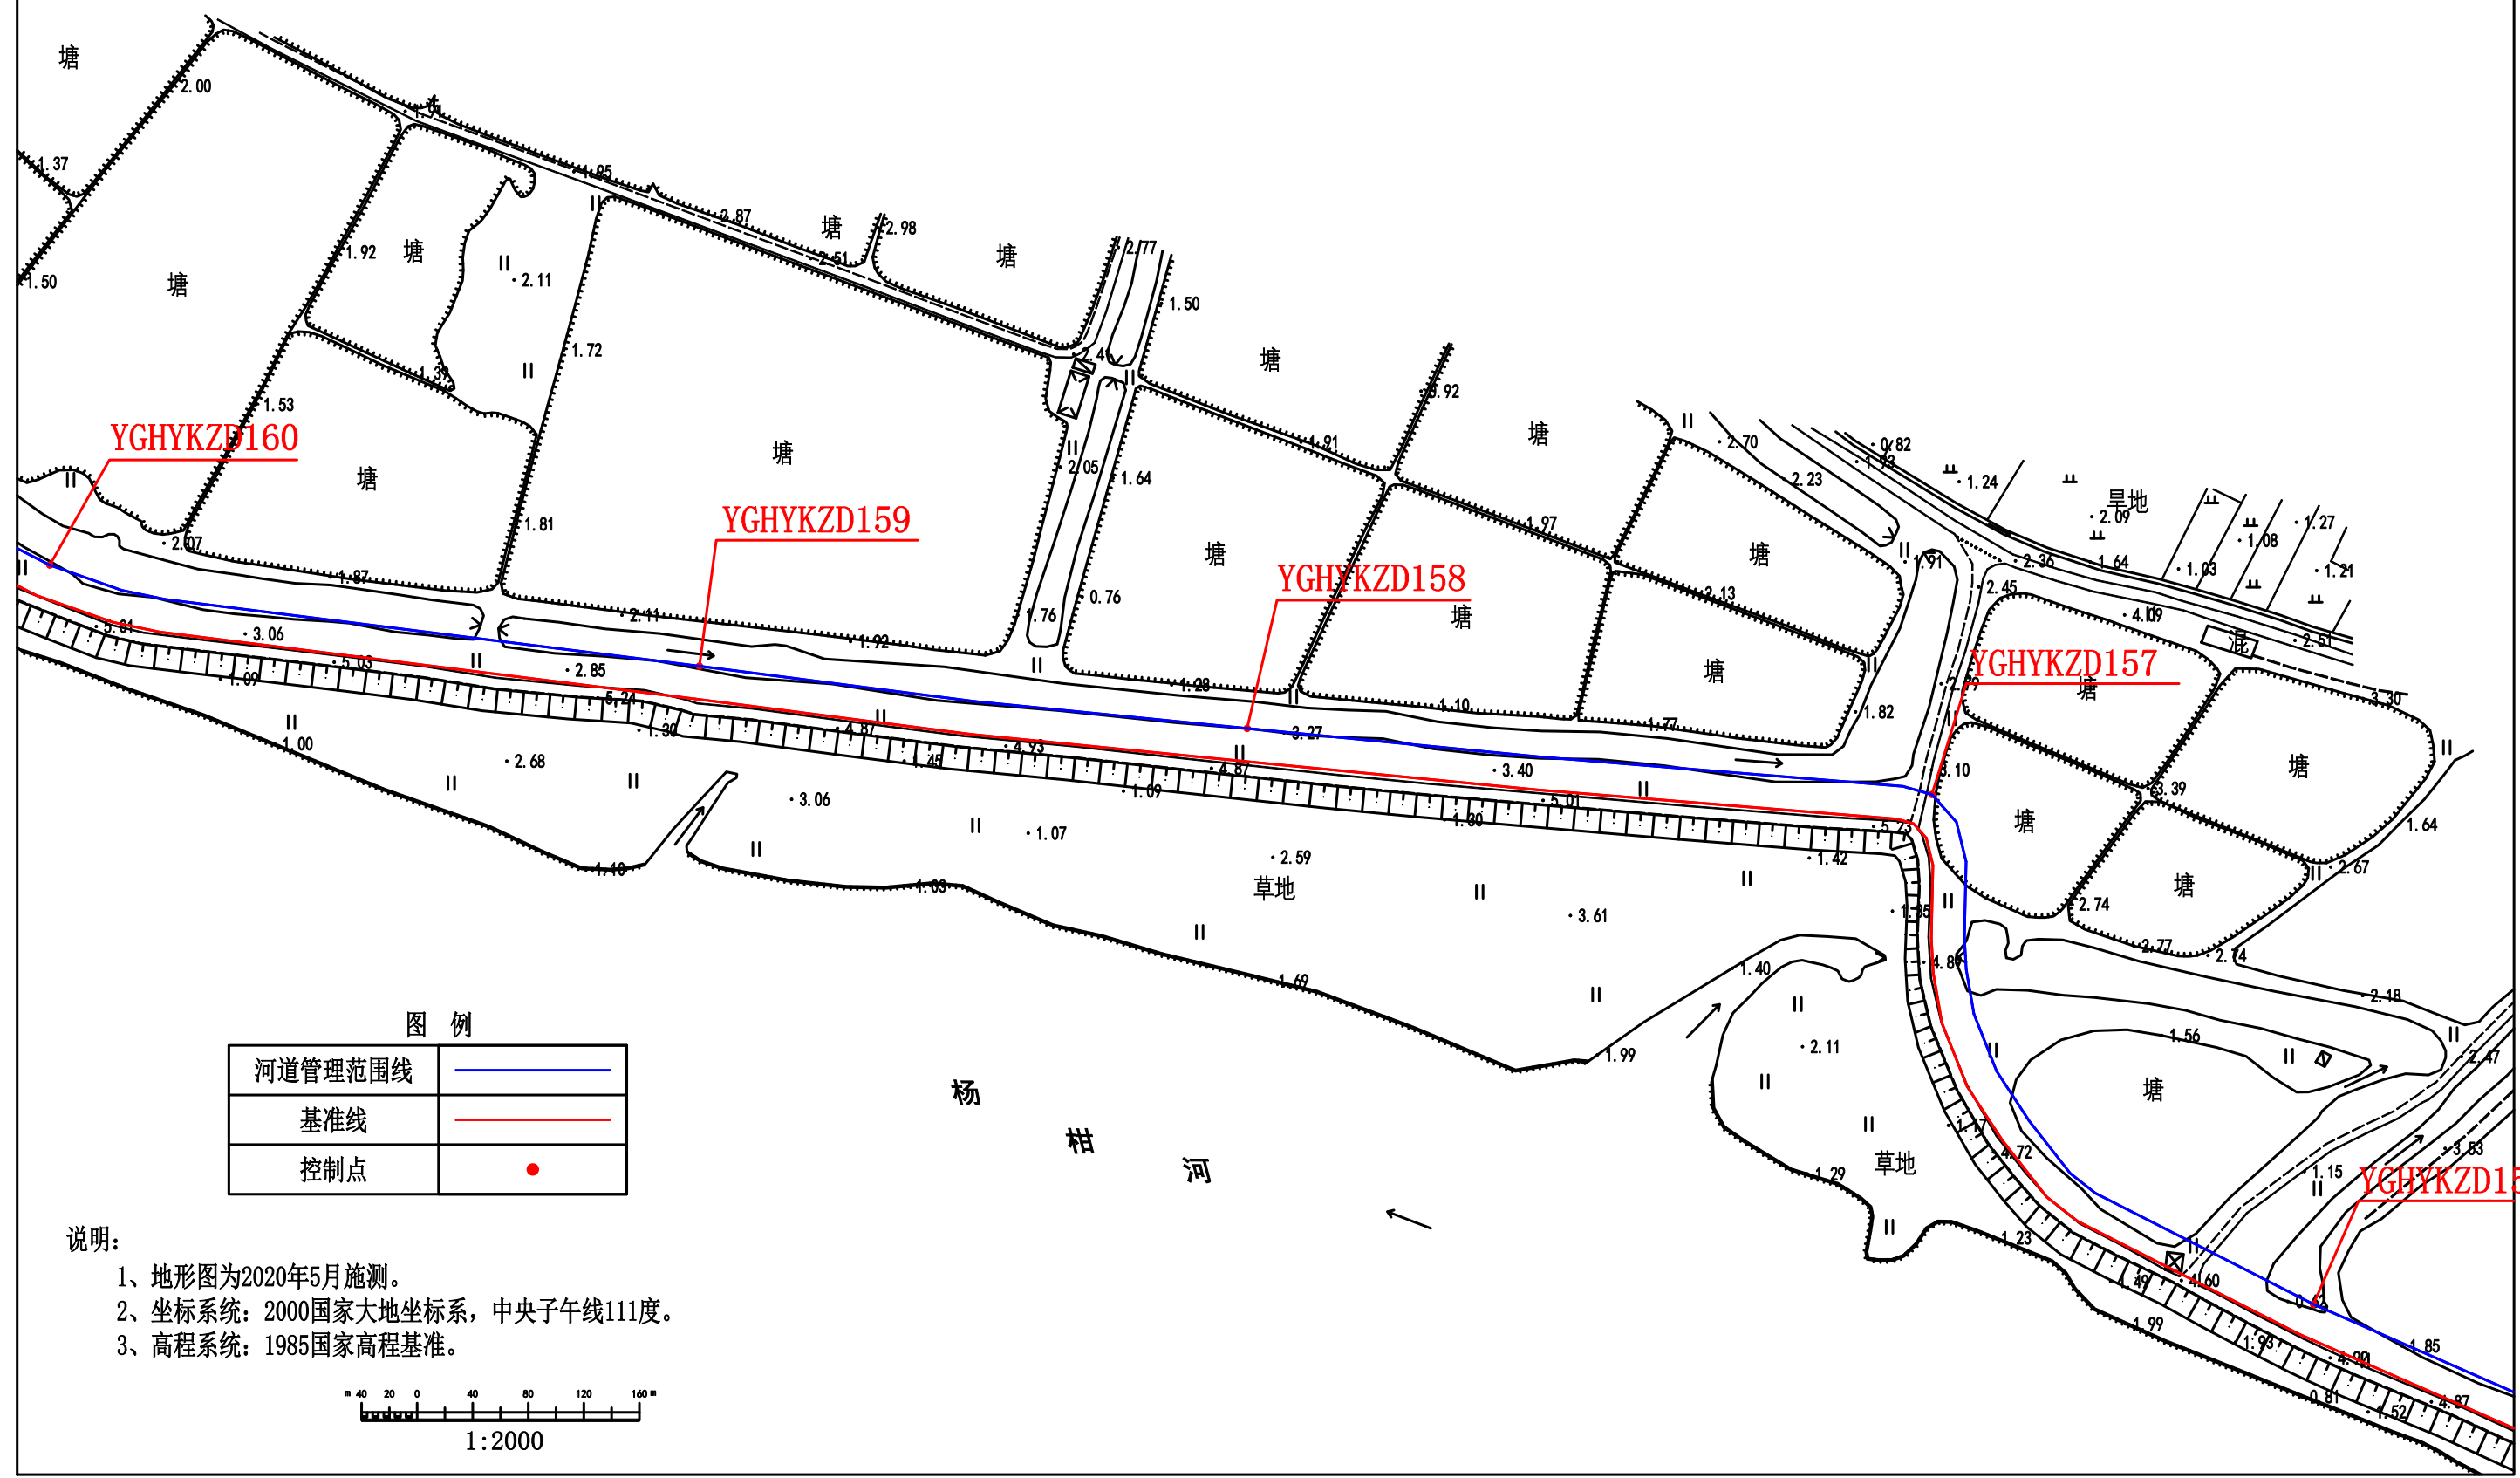


图 例	
河道管理范围线	
基准线	
控制点	

- 说明:
- 1、地形图为2020年5月施测。
 - 2、坐标系统: 2000国家大地坐标系, 中央子午线111度。
 - 3、高程系统: 1985国家高程基准。

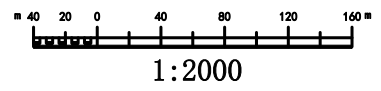

杨柑河河道管理范围线平面图(56/68)

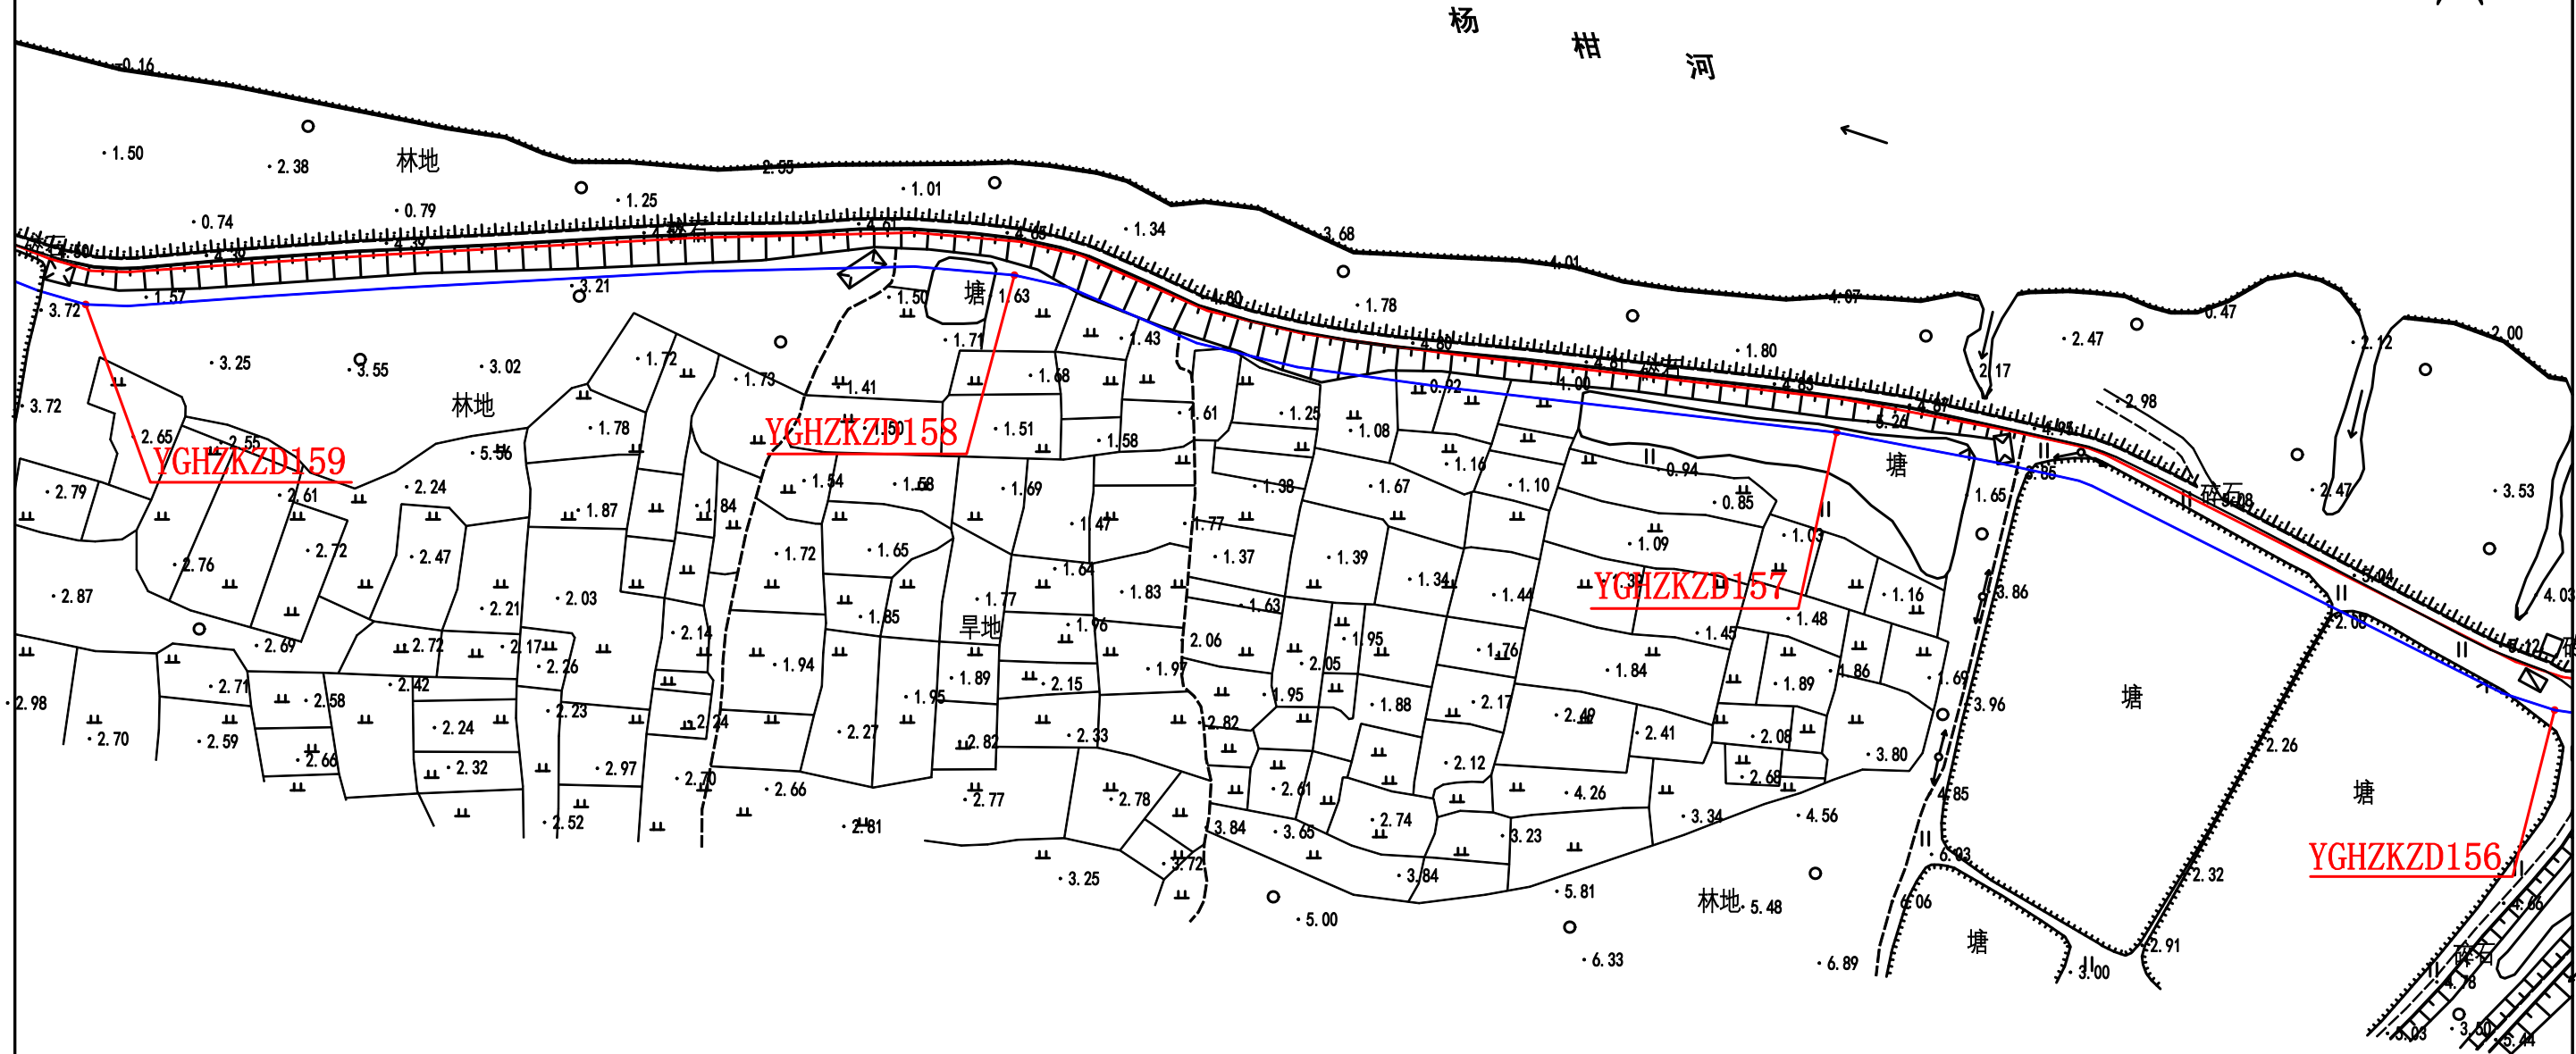


图例

河道管理范围线	
基准线	
控制点	


说明:

- 1、地形图为2020年5月施测。
- 2、坐标系统: 2000国家大地坐标系, 中央子午线111度。
- 3、高程系统: 1985国家高程基准。

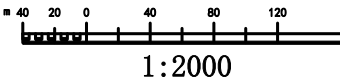



杨柑河河道管理范围线平面图(57/68)

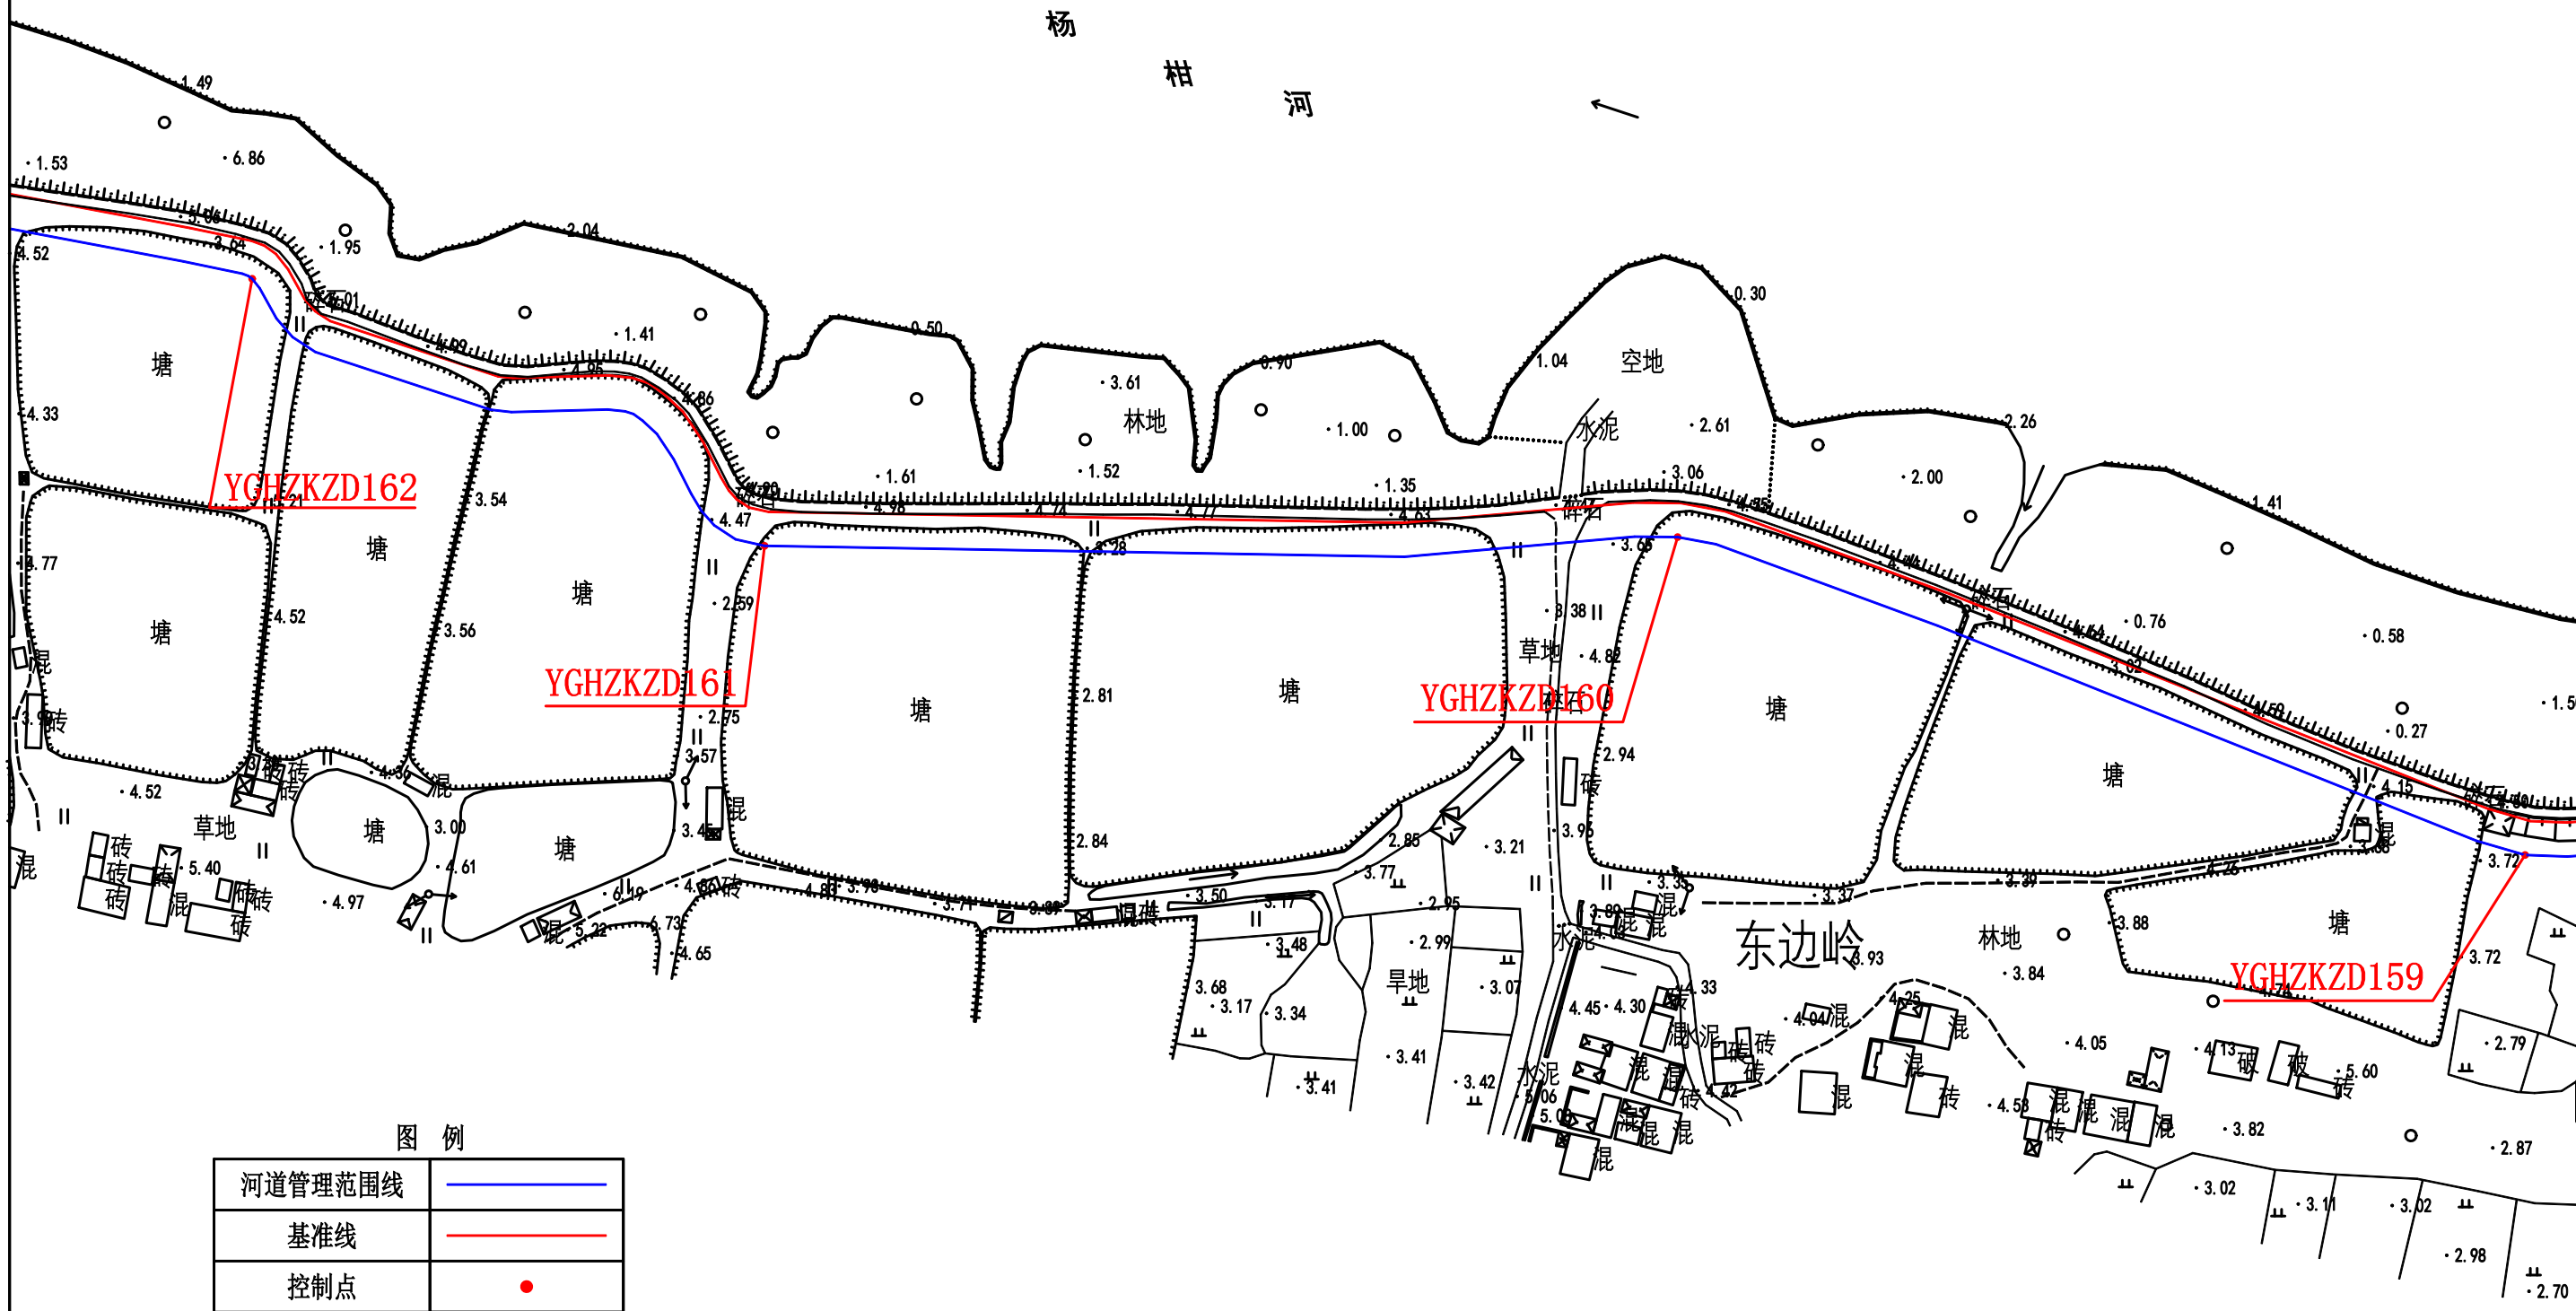


图例

河道管理范围线	
基准线	
控制点	

说明:

- 1、地形图为2020年5月施测。
- 2、坐标系: 2000国家大地坐标系, 中央子午线111度。
- 3、高程系统: 1985国家高程基准。

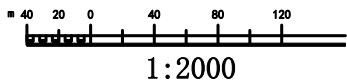



杨柑河河道管理范围线平面图(58/68)



杨 柑 河


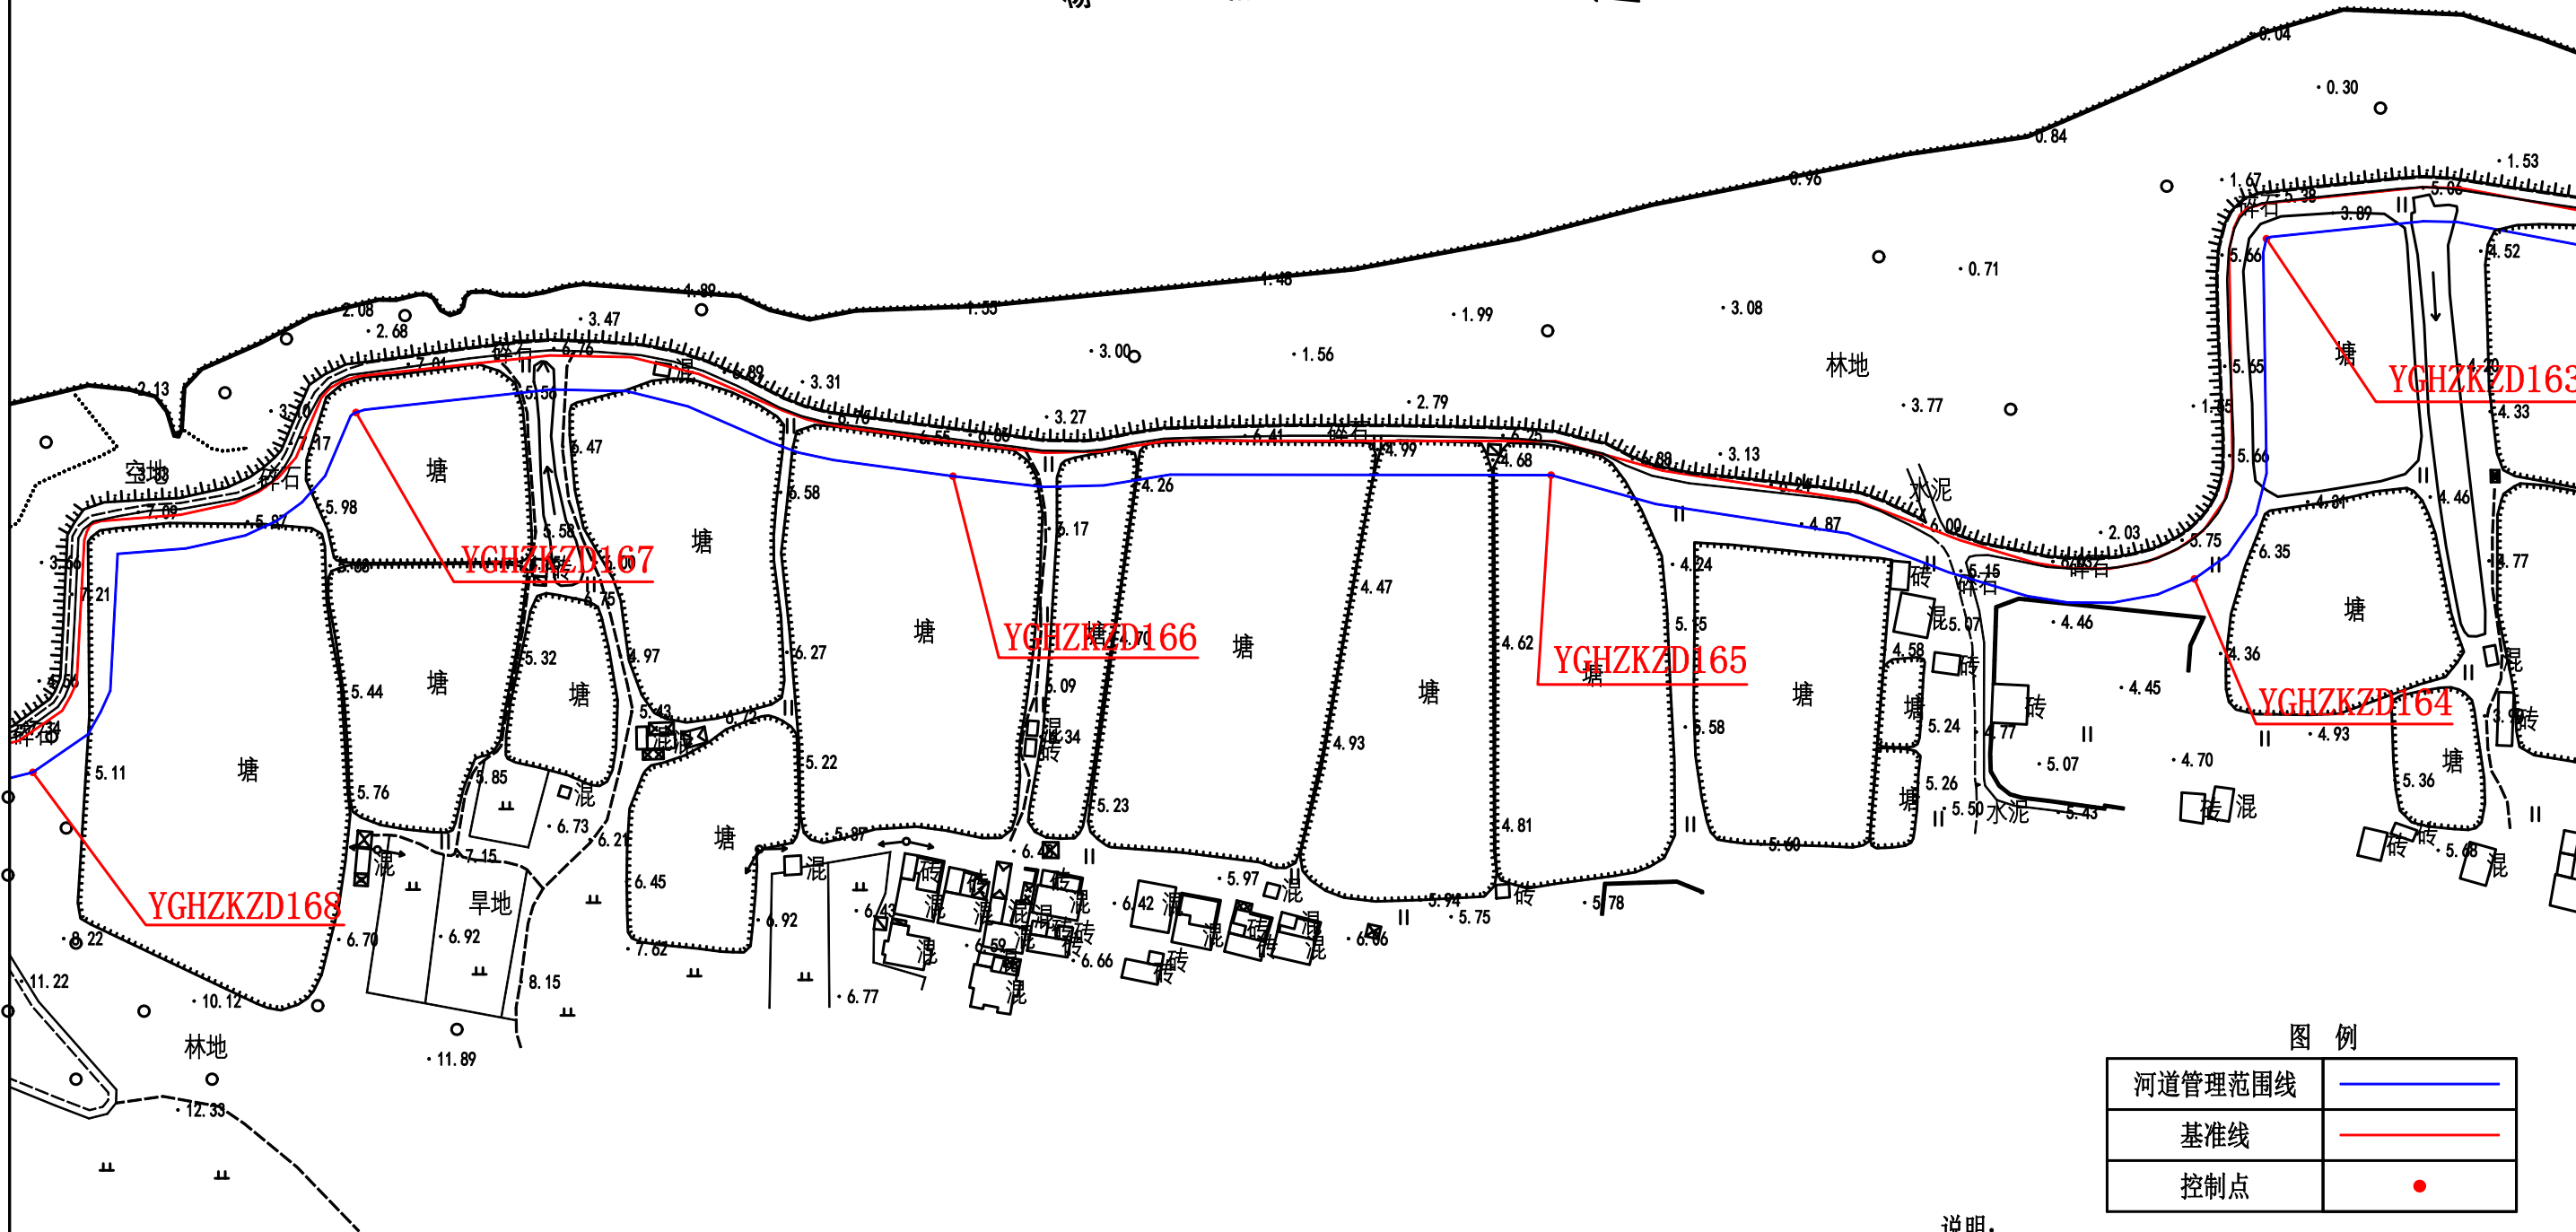


图 例

河道管理范围线	
基准线	
控制点	


说明:

- 1、地形图为2020年5月施测。
- 2、坐标系统: 2000国家大地坐标系, 中央子午线111度。
- 3、高程系统: 1985国家高程基准。

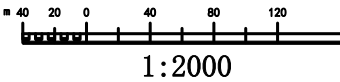





杨柑河河道管理范围线平面图(59/68)

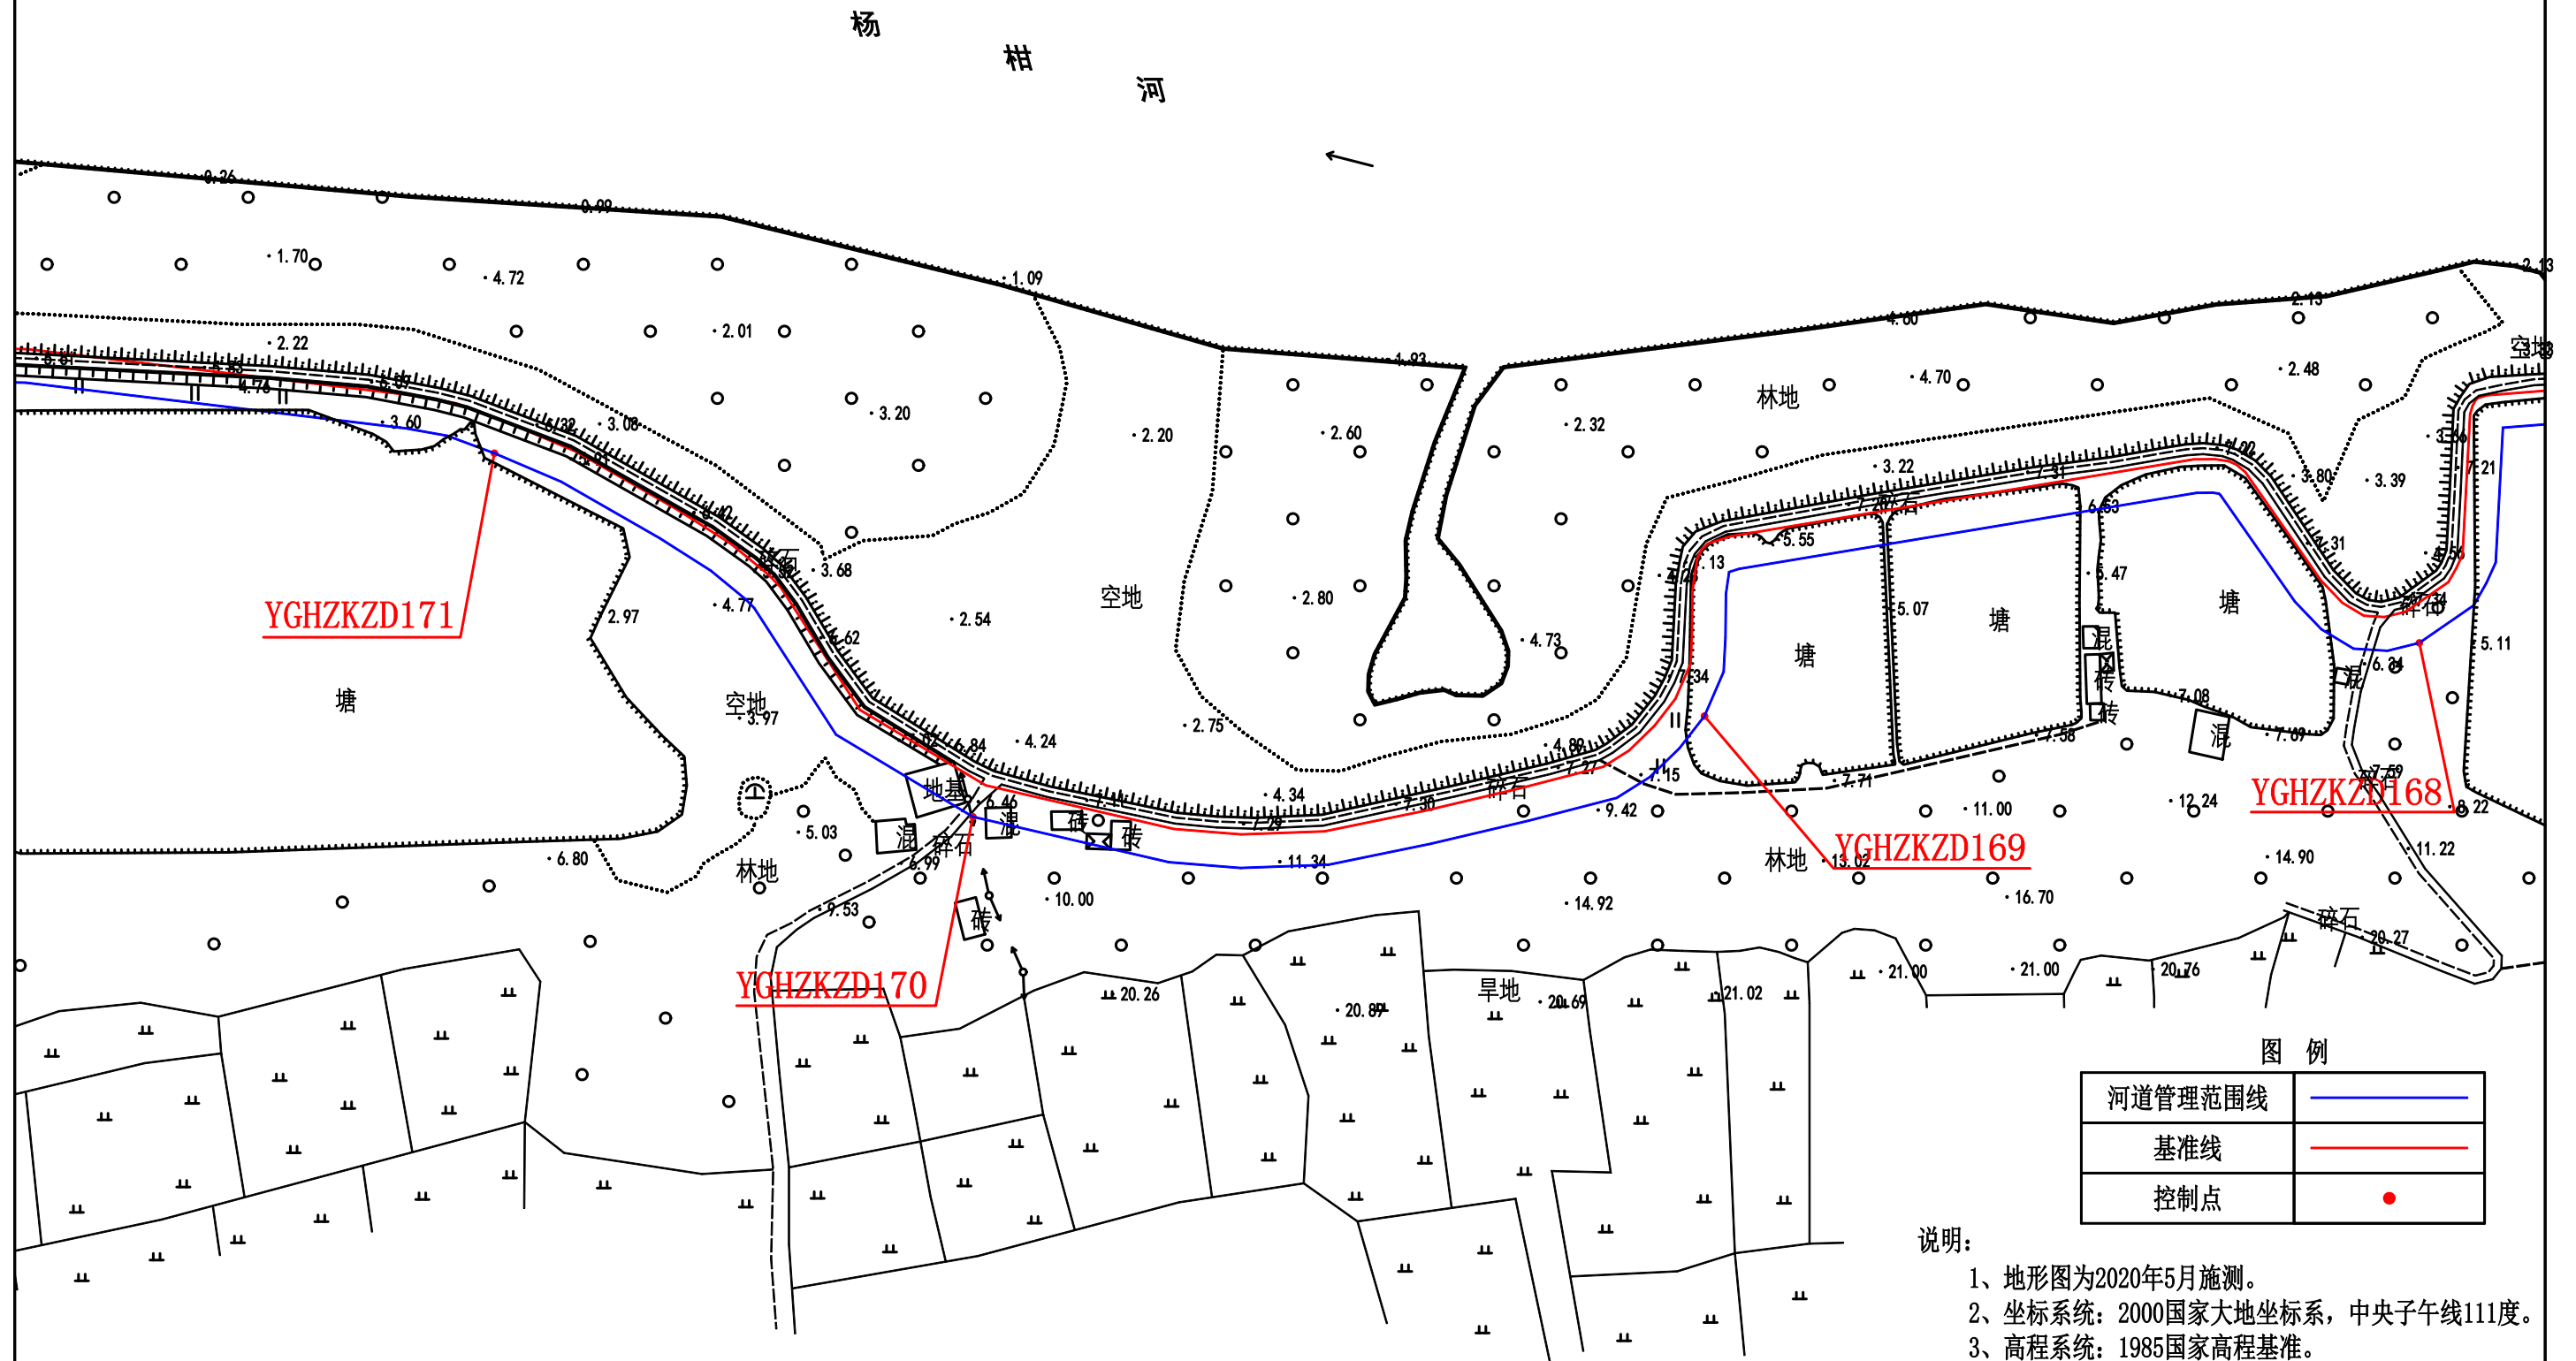


说明:

- 1、地形图为2020年5月施测。
- 2、坐标系统：2000国家大地坐标系，中央子午线111度。
- 3、高程系统：1985国家高程基准。

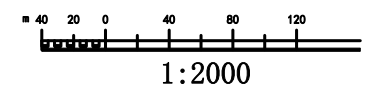


 

北

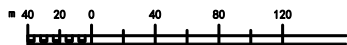

1:2000

 

杨柑河河道管理范围线平面图(62/68)


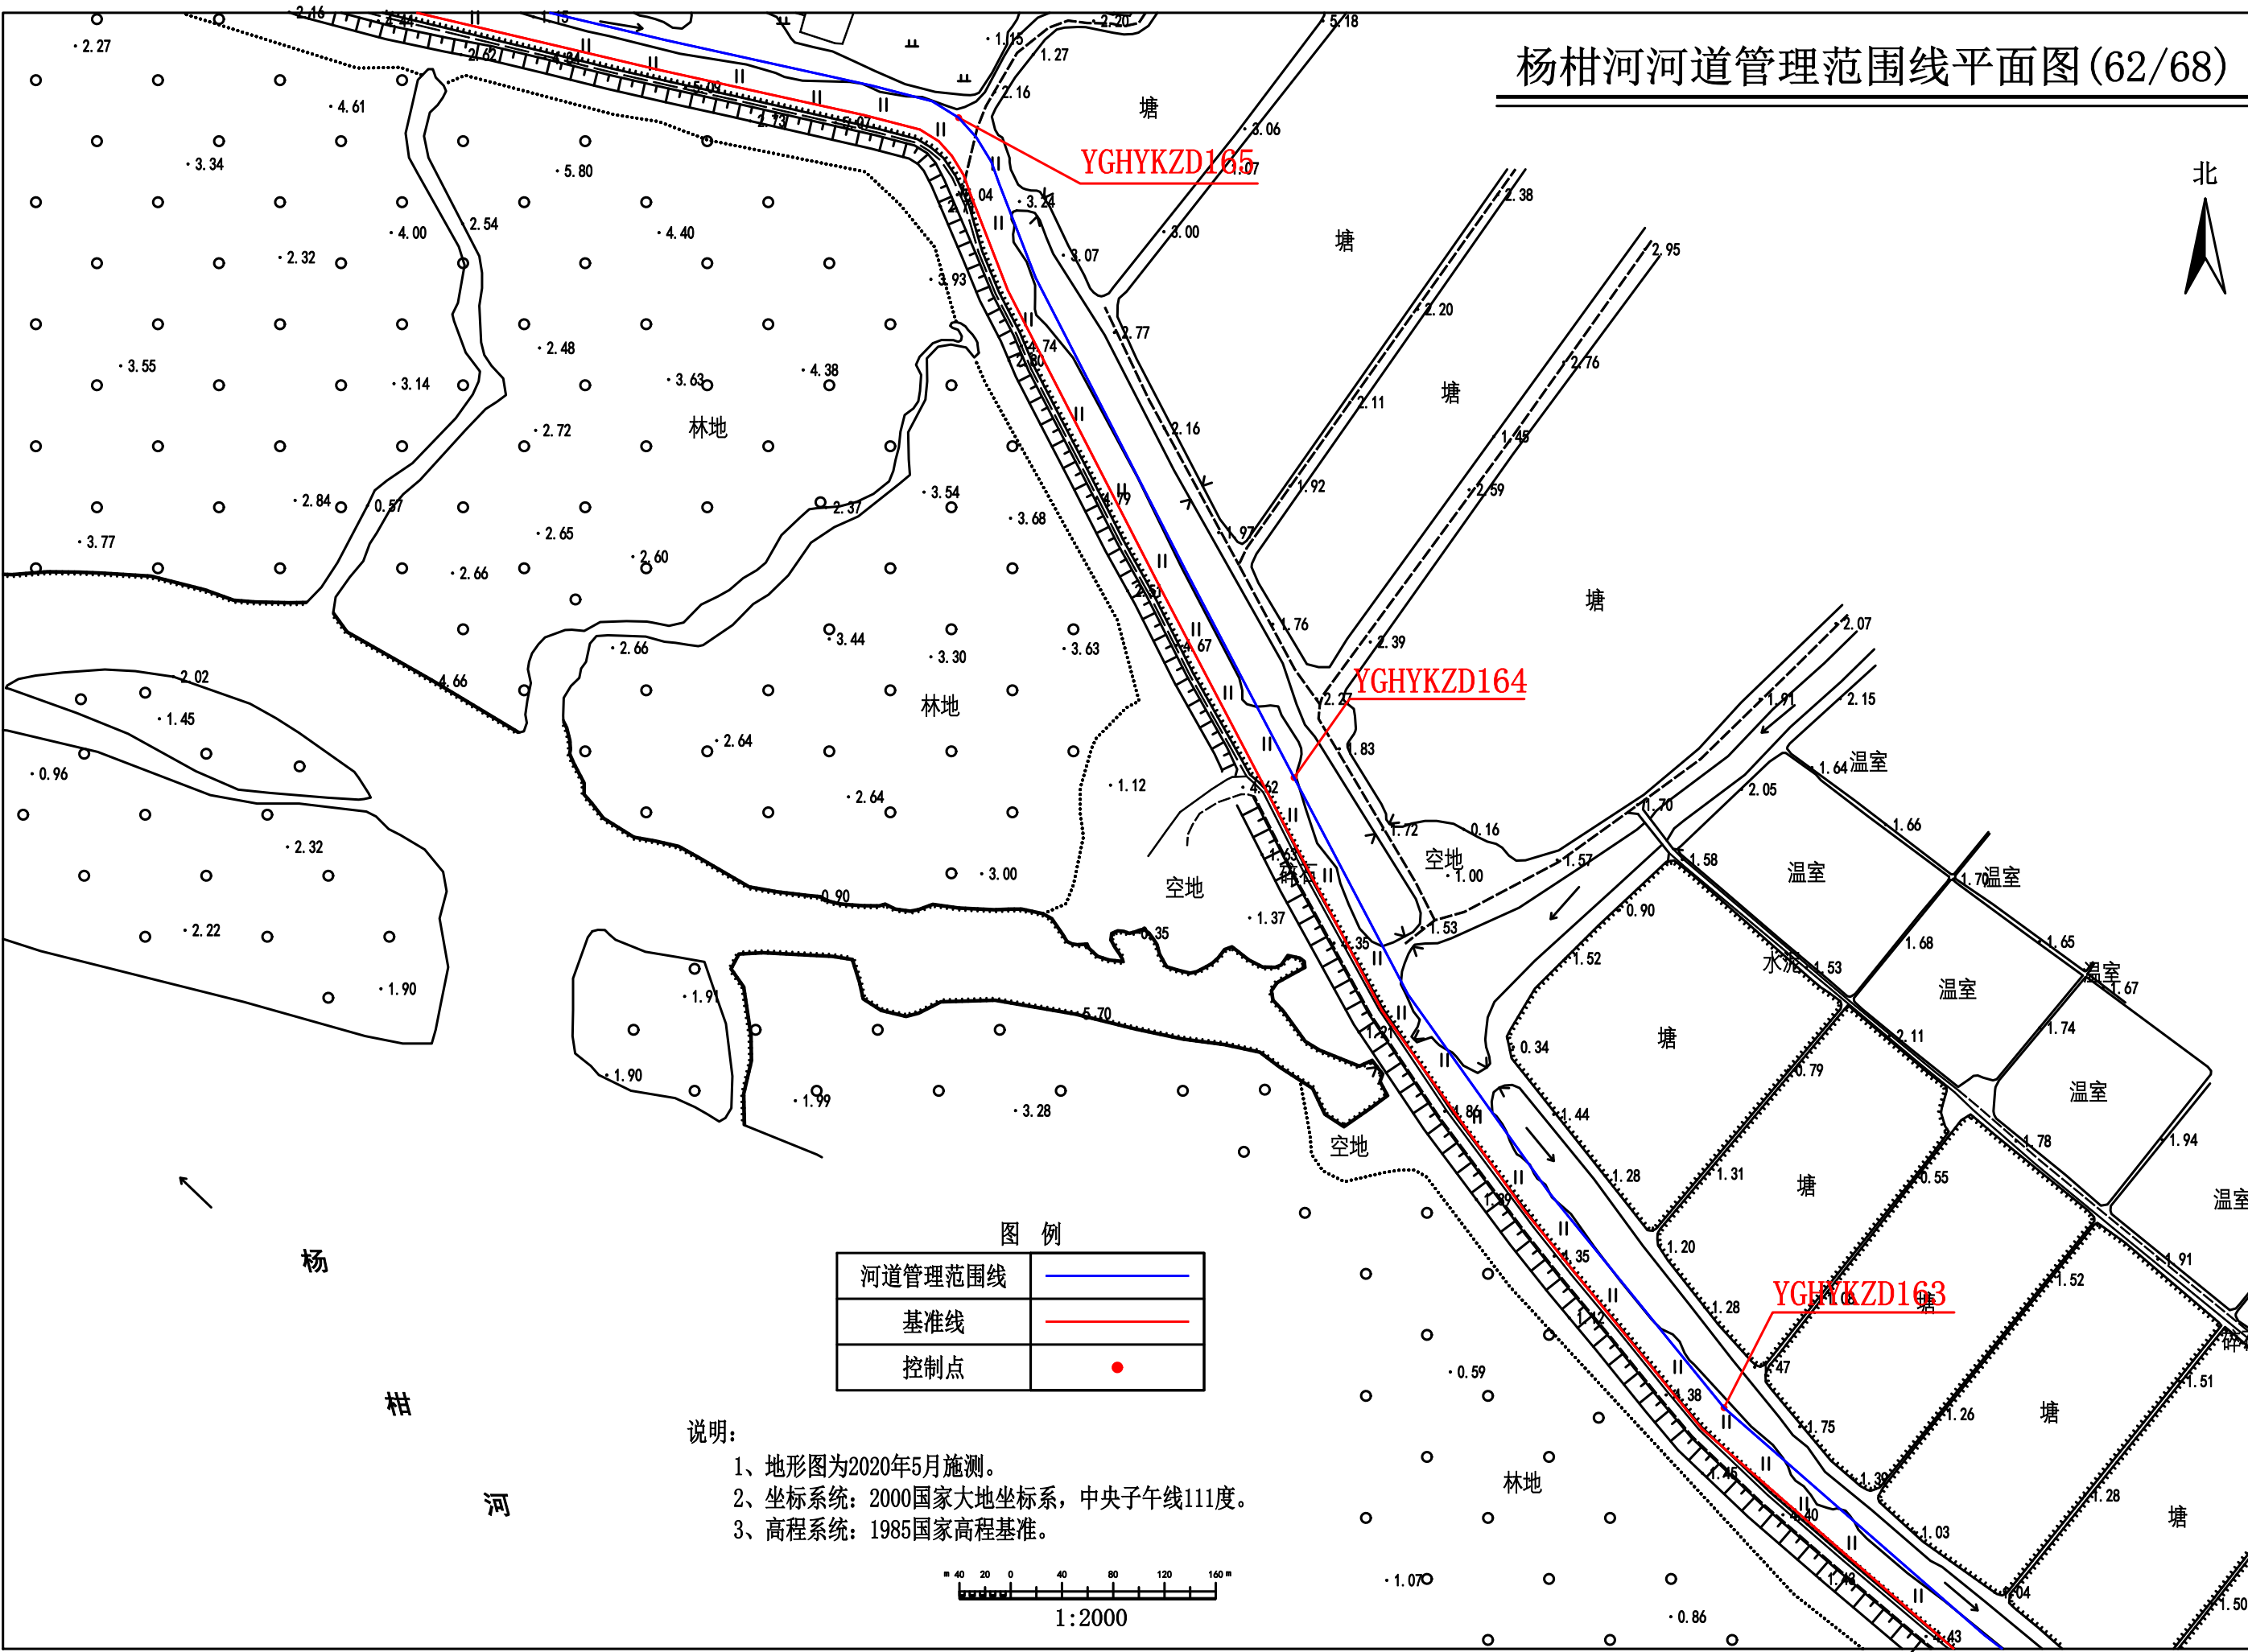



图 例

河道管理范围线	
基准线	
控制点	

- 说明:
- 1、地形图为2020年5月施测。
 - 2、坐标系: 2000国家大地坐标系, 中央子午线111度。
 - 3、高程系统: 1985国家高程基准。

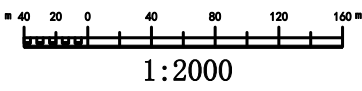

杨柑河河道管理范围线平面图(63/68)

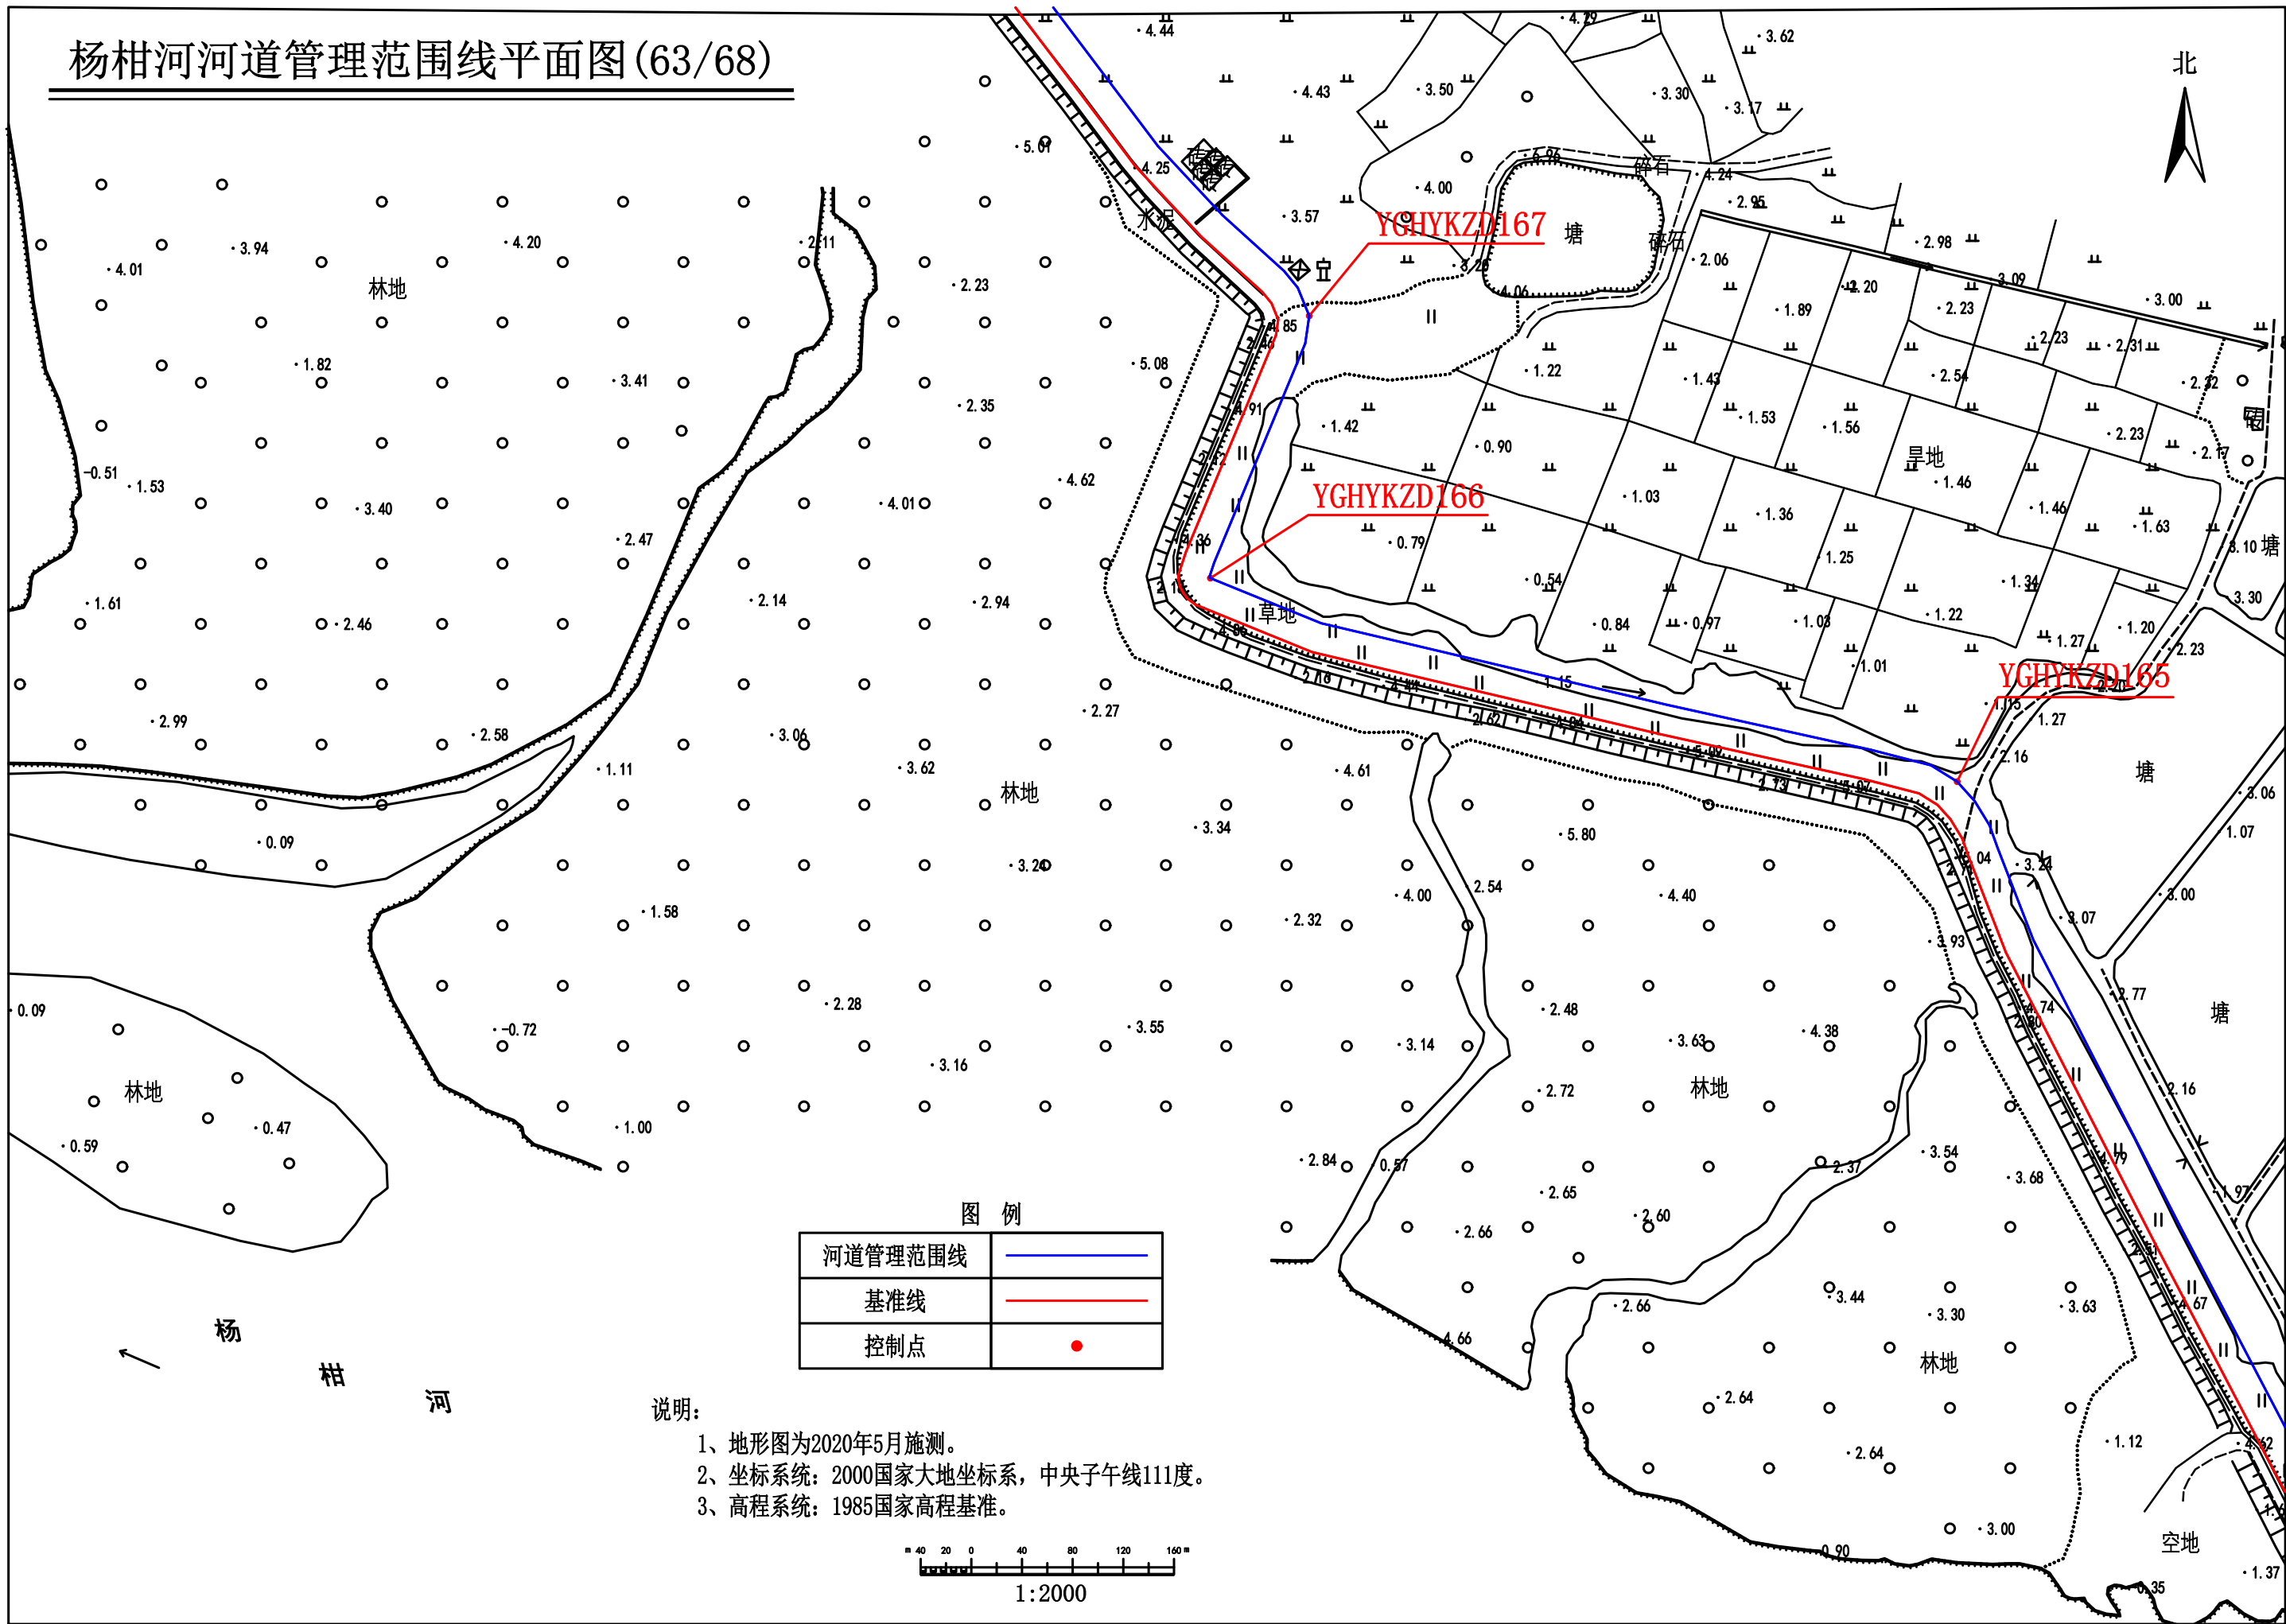


图例

河道管理范围线	
基准线	
控制点	

说明:

- 1、地形图为2020年5月施测。
- 2、坐标系统: 2000国家大地坐标系, 中央子午线111度。
- 3、高程系统: 1985国家高程基准。

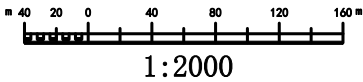

杨柑河河道管理范围线平面图(64/68)


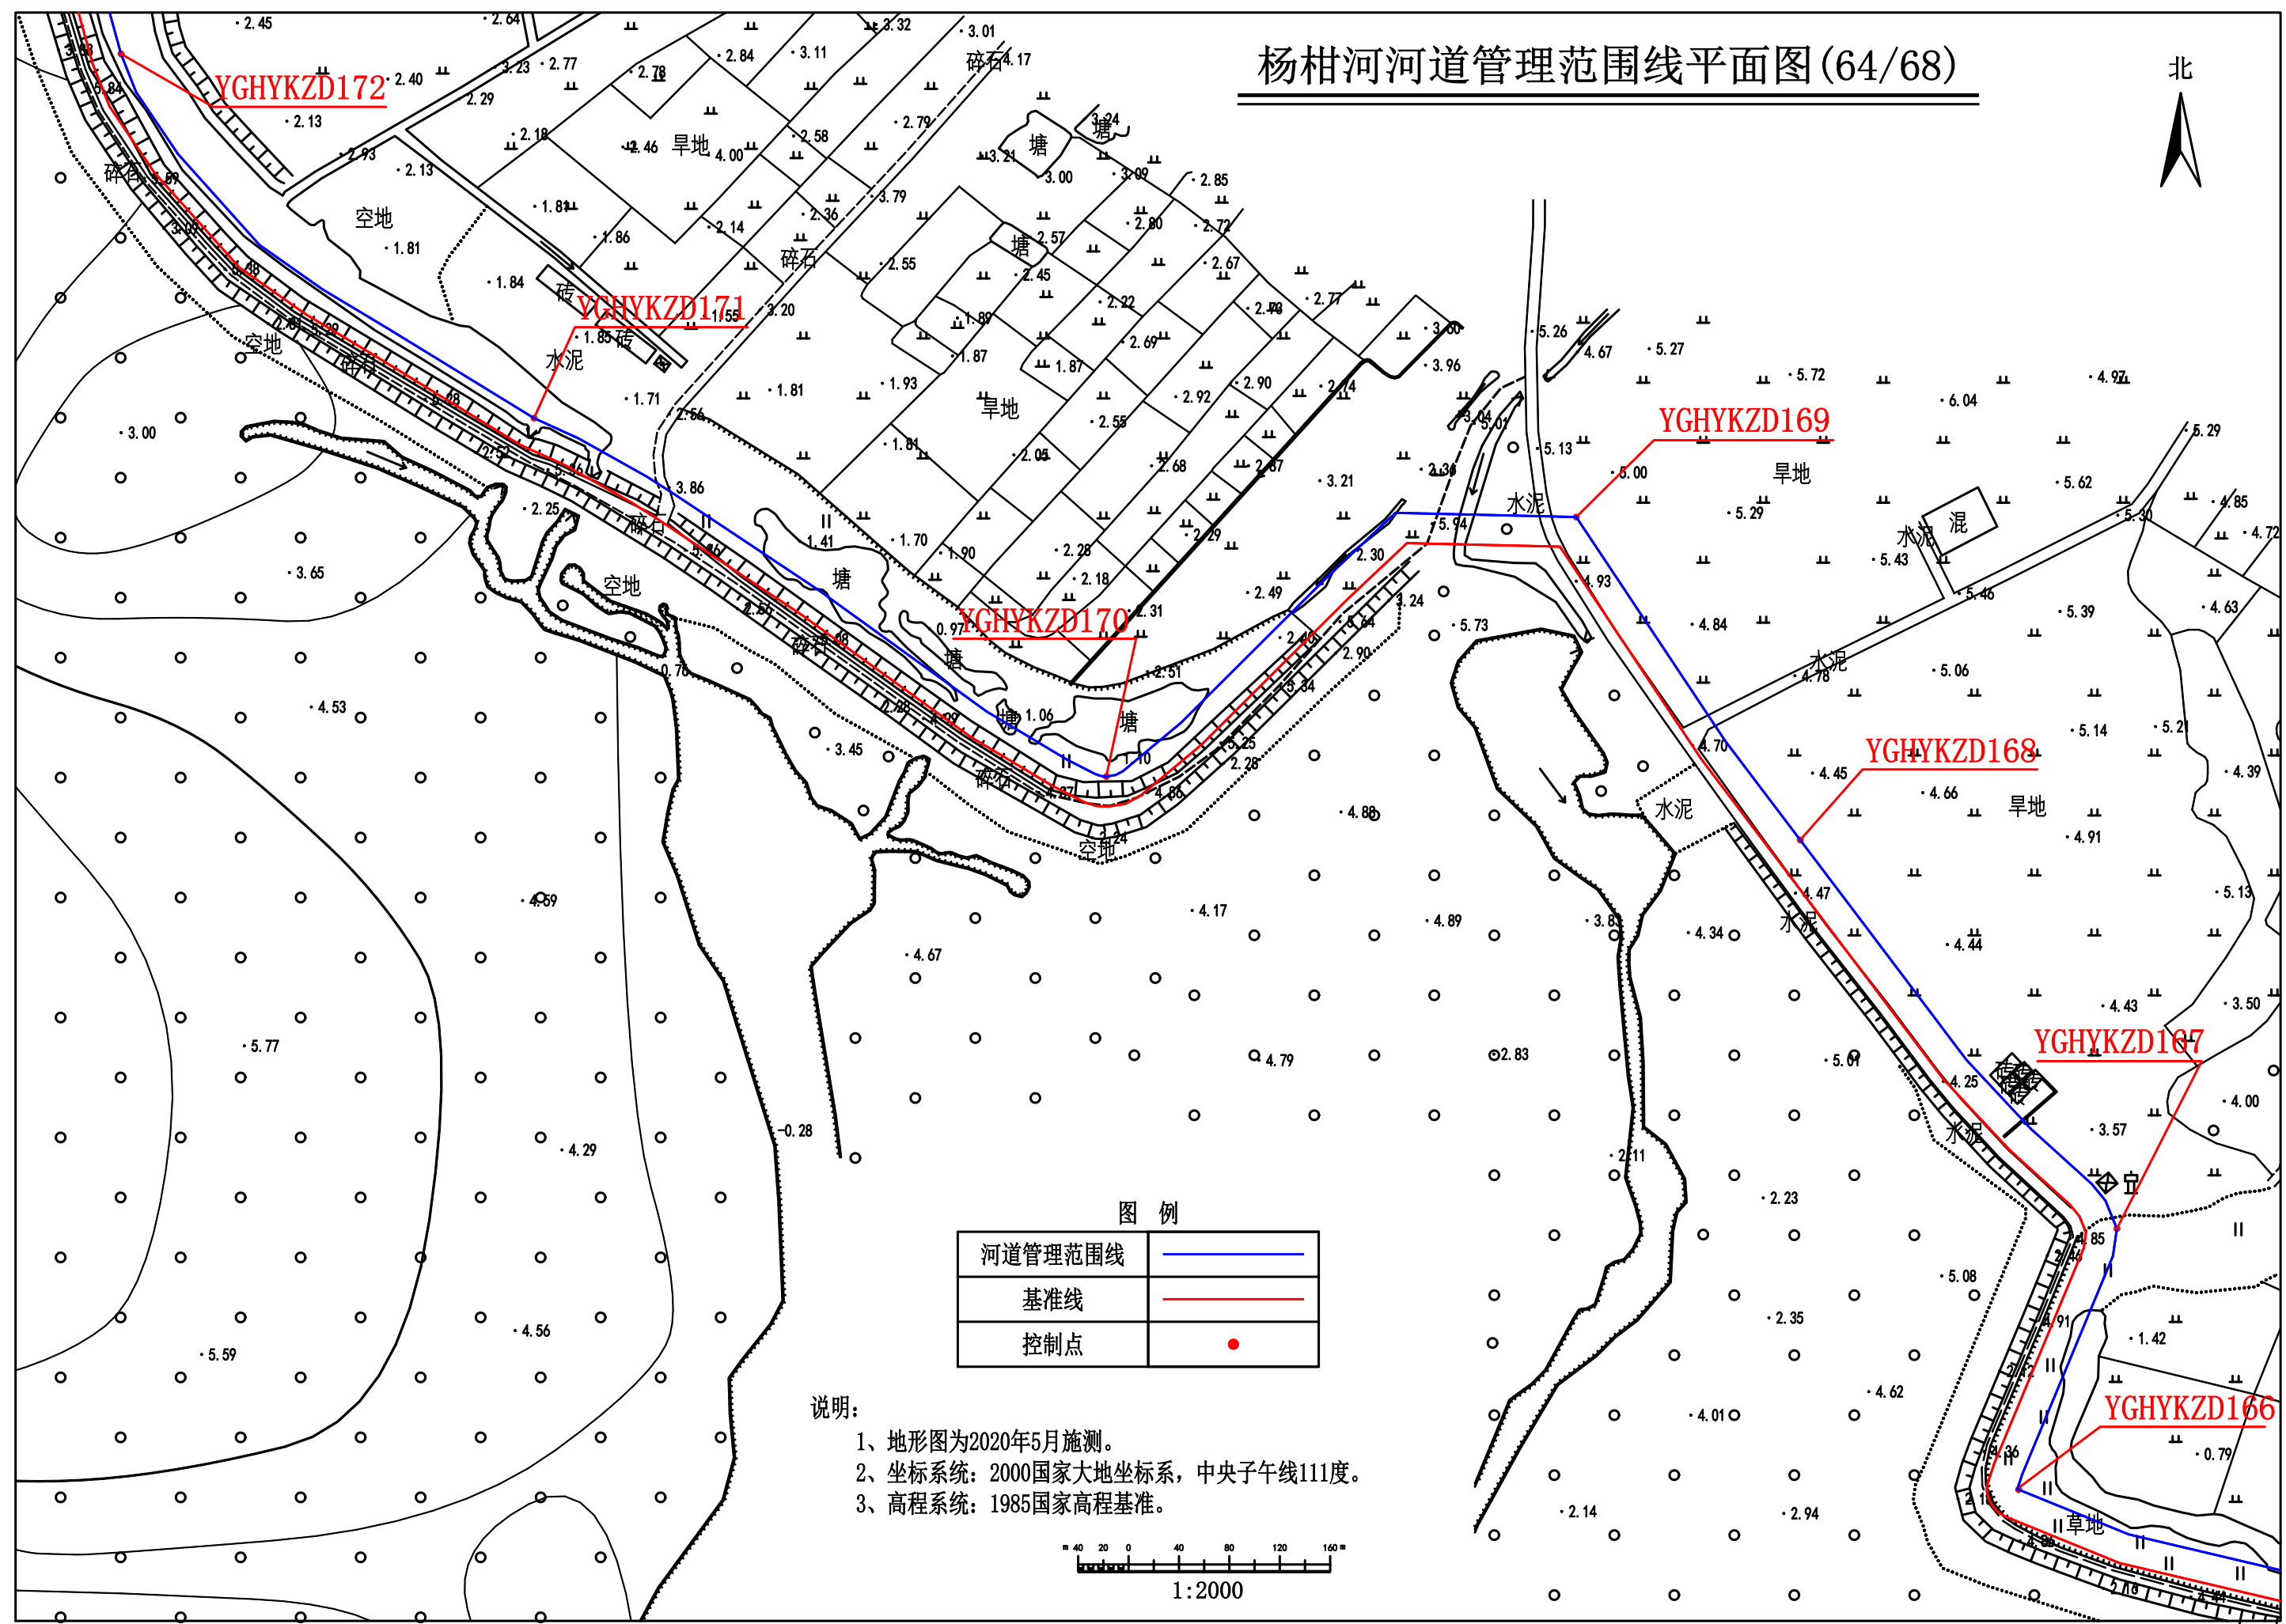


图 例

河道管理范围线	
基准线	
控制点	


- 说明:
- 1、地形图为2020年5月施测。
 - 2、坐标系: 2000国家大地坐标系, 中央子午线111度。
 - 3、高程系统: 1985国家高程基准。

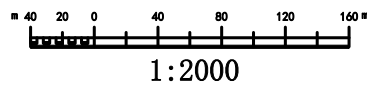

杨柑河河道管理范围线平面图(65/68)



杨柑河

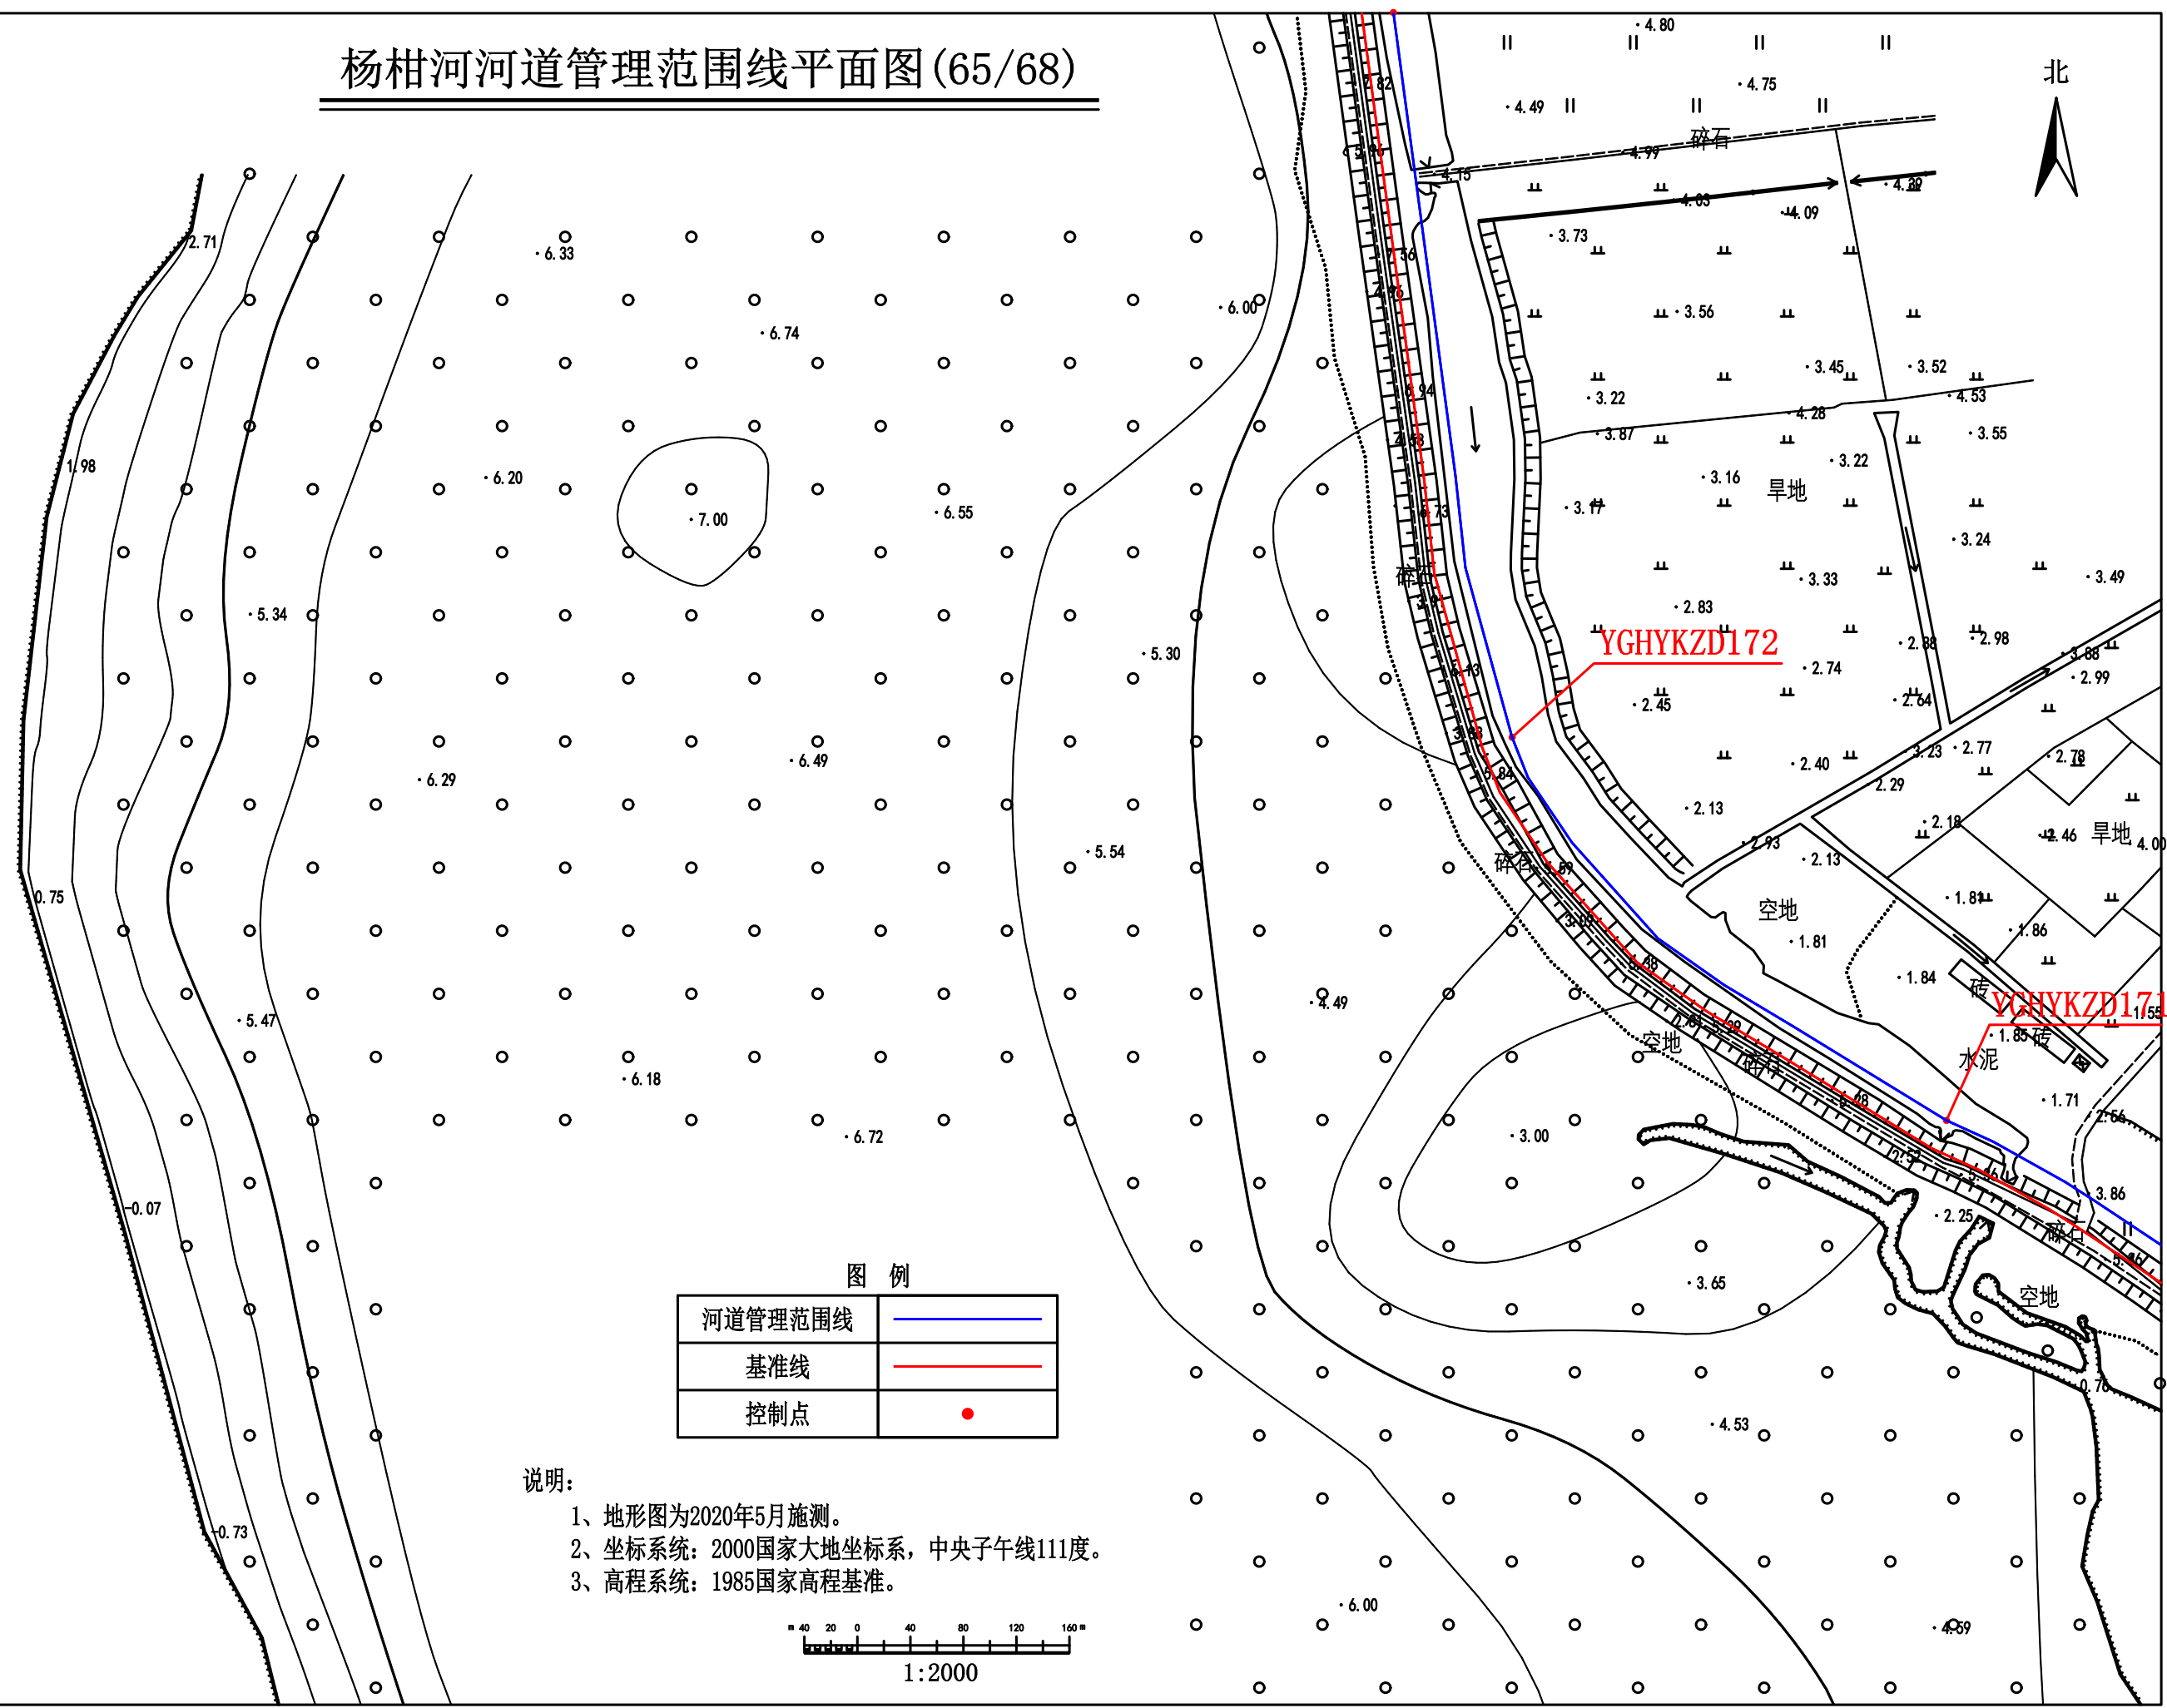


图例

河道管理范围线	
基准线	
控制点	

说明:

- 1、地形图为2020年5月施测。
- 2、坐标系统: 2000国家大地坐标系, 中央子午线111度。
- 3、高程系统: 1985国家高程基准。

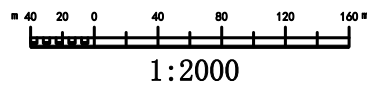



杨柑河河道管理范围线平面图(66/68)

杨柑河



图 例	
河道管理范围线	
基准线	
控制点	


- 说明:
- 1、地形图为2020年5月施测。
 - 2、坐标系: 2000国家大地坐标系, 中央子午线111度。
 - 3、高程系统: 1985国家高程基准。

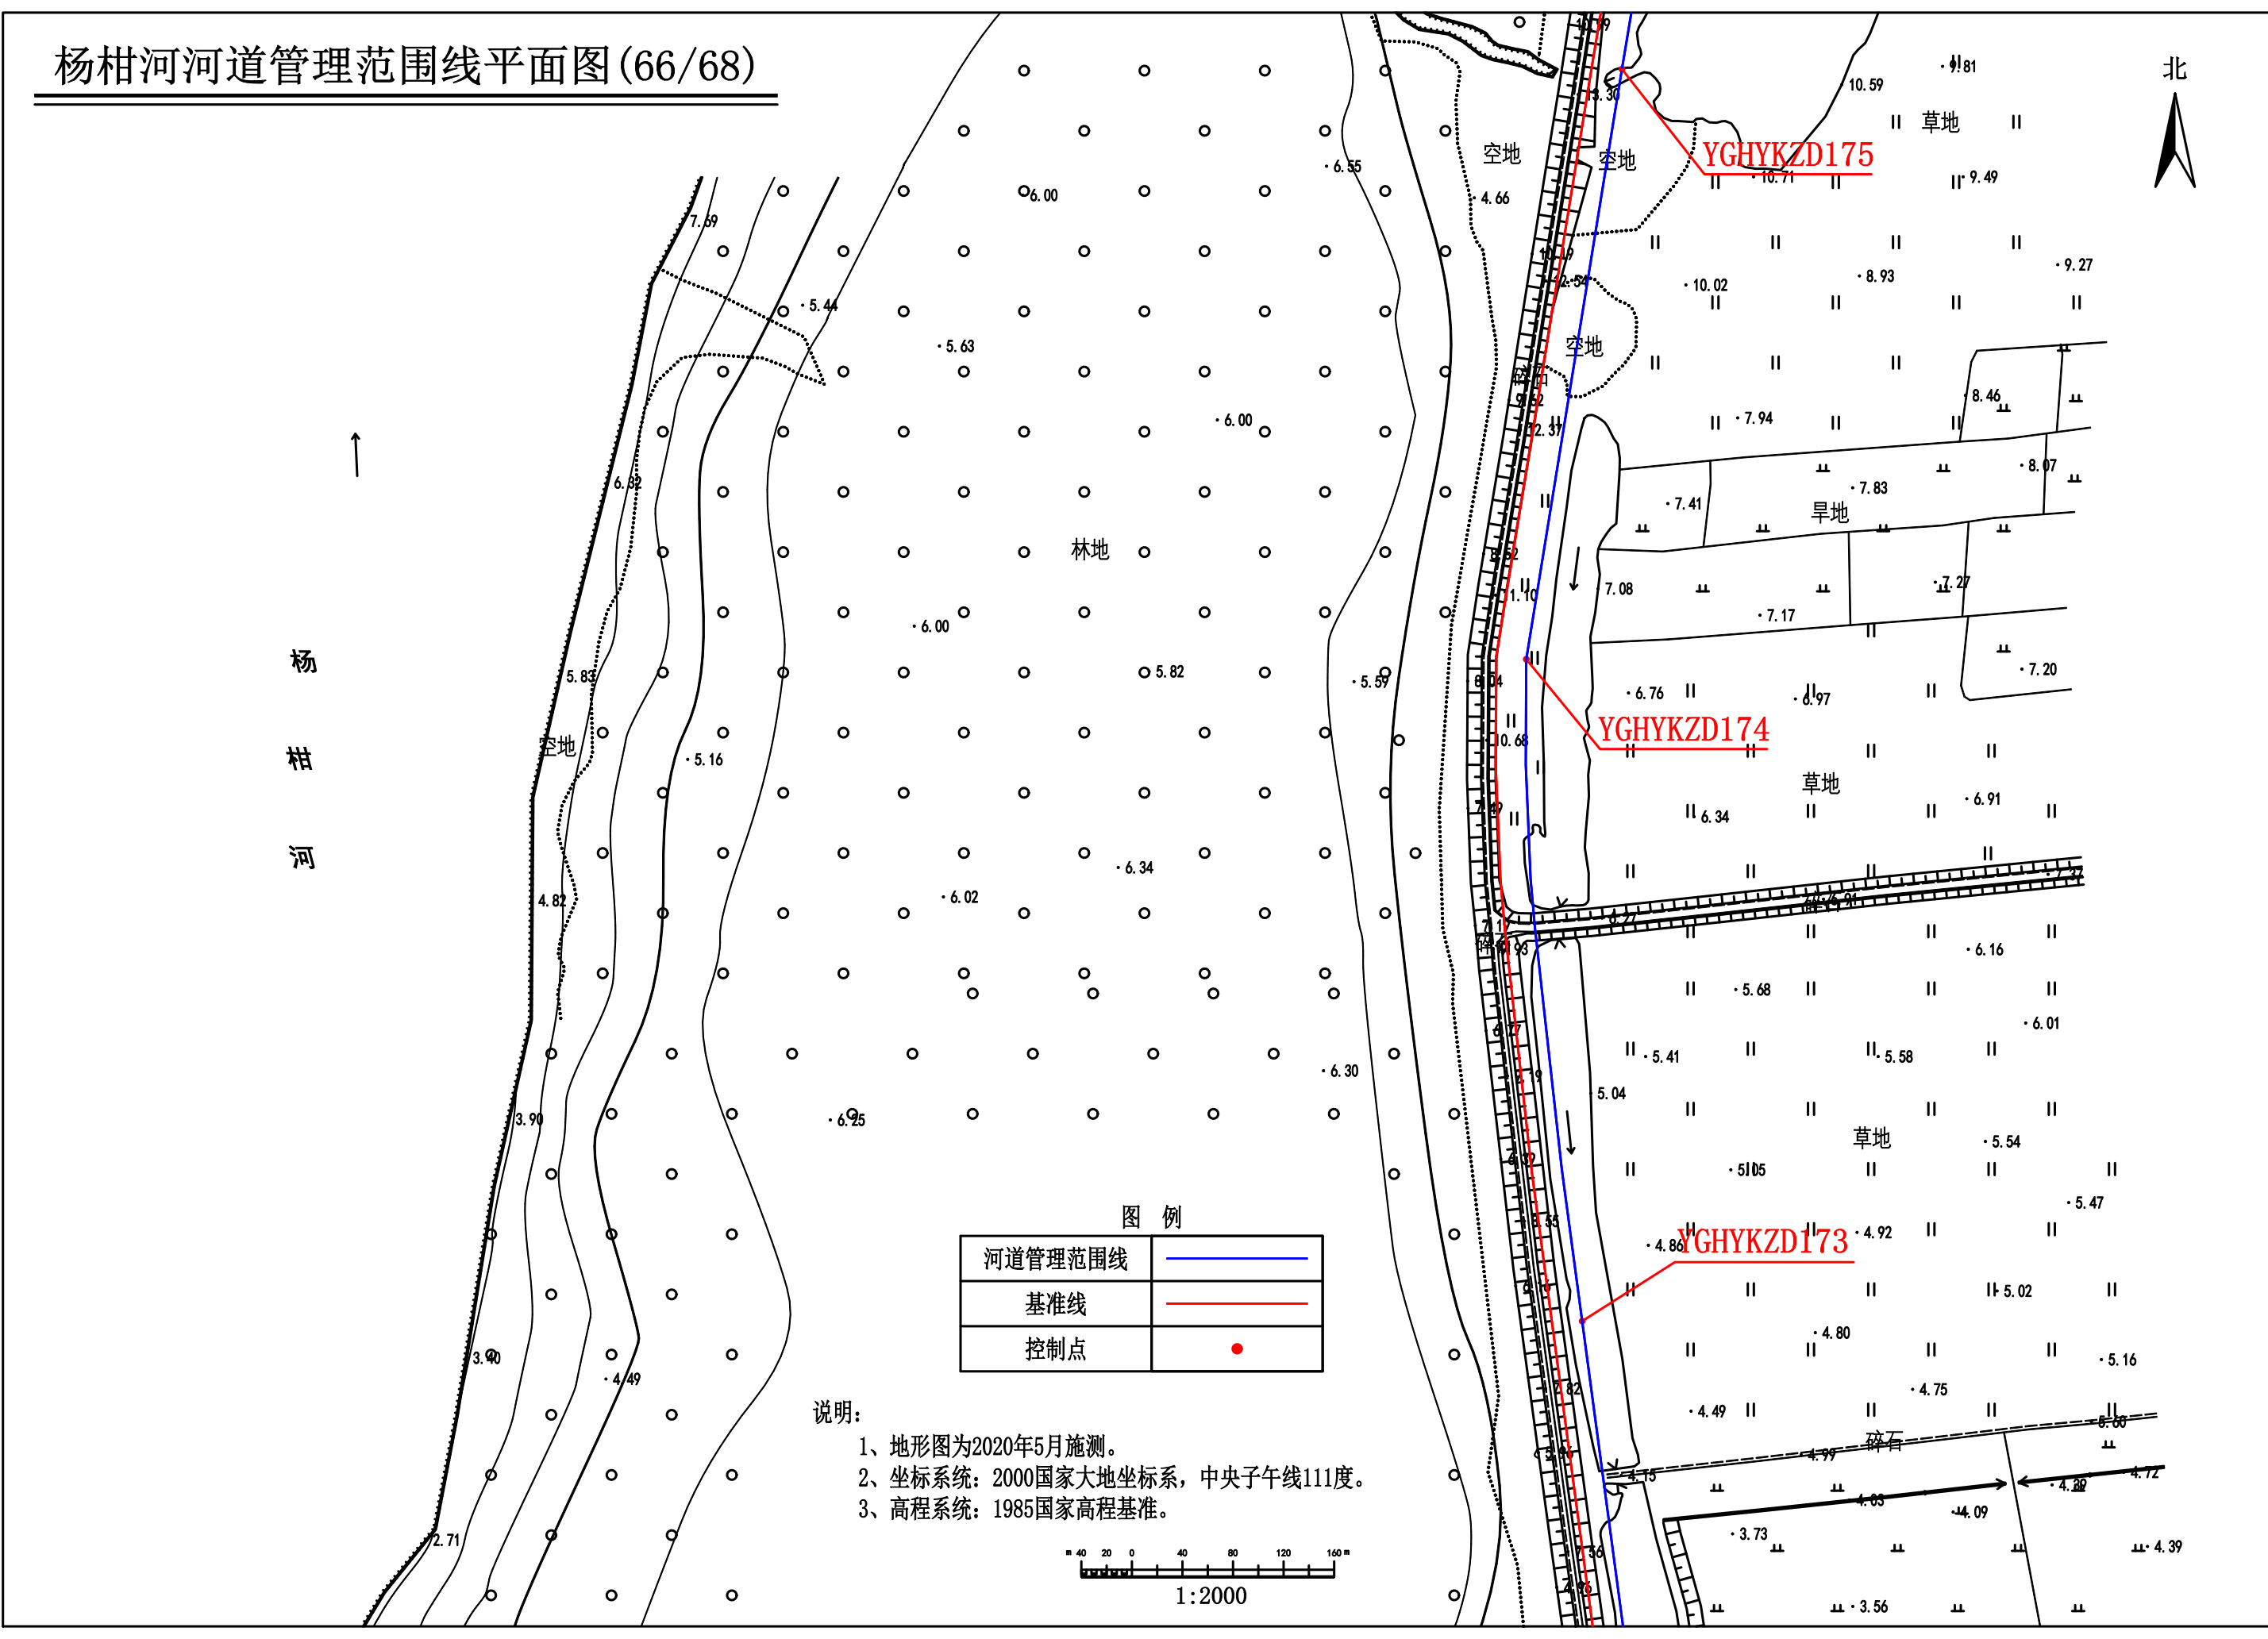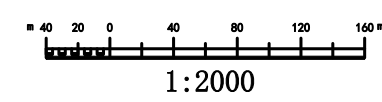

杨柑河河道管理范围线平面图(67/68)




杨柑河

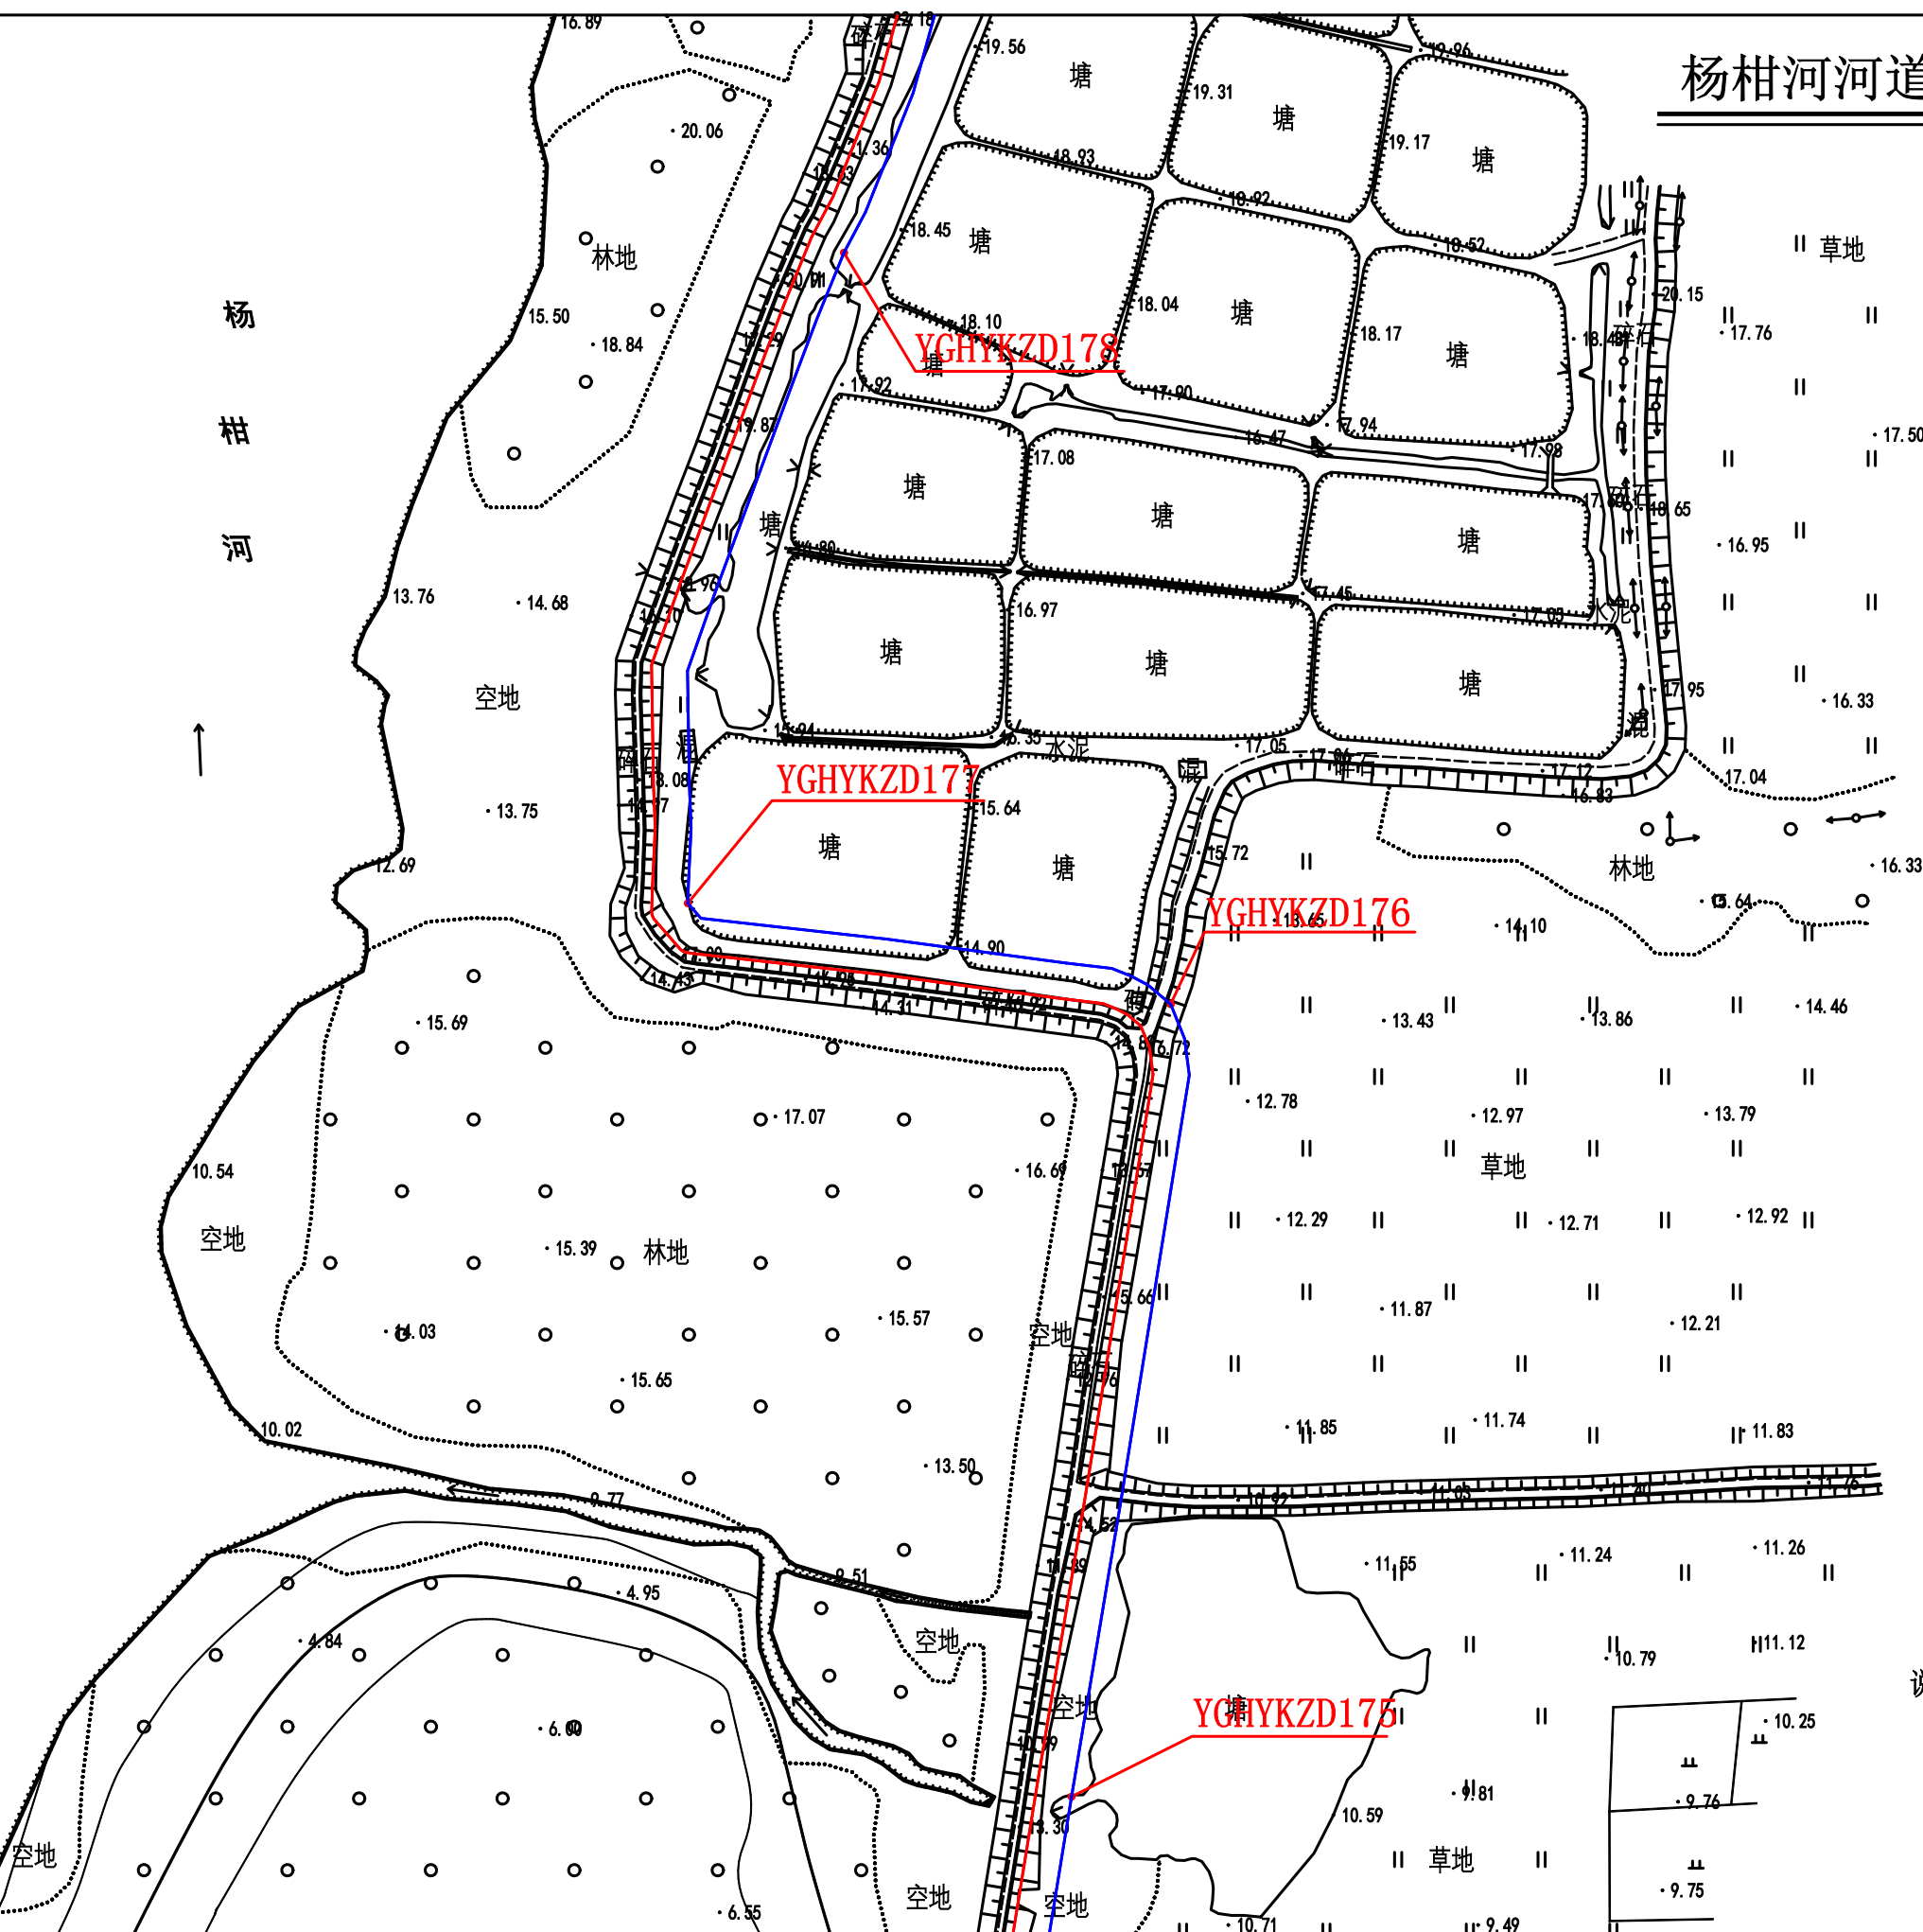


图例

河道管理范围线	
基准线	
控制点	

- 说明:
- 1、地形图为2020年5月施测。
 - 2、坐标系统: 2000国家大地坐标系, 中央子午线111度。
 - 3、高程系统: 1985国家高程基准。

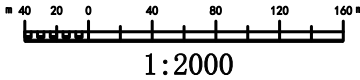

杨柑河河道管理范围线平面图(68/68)

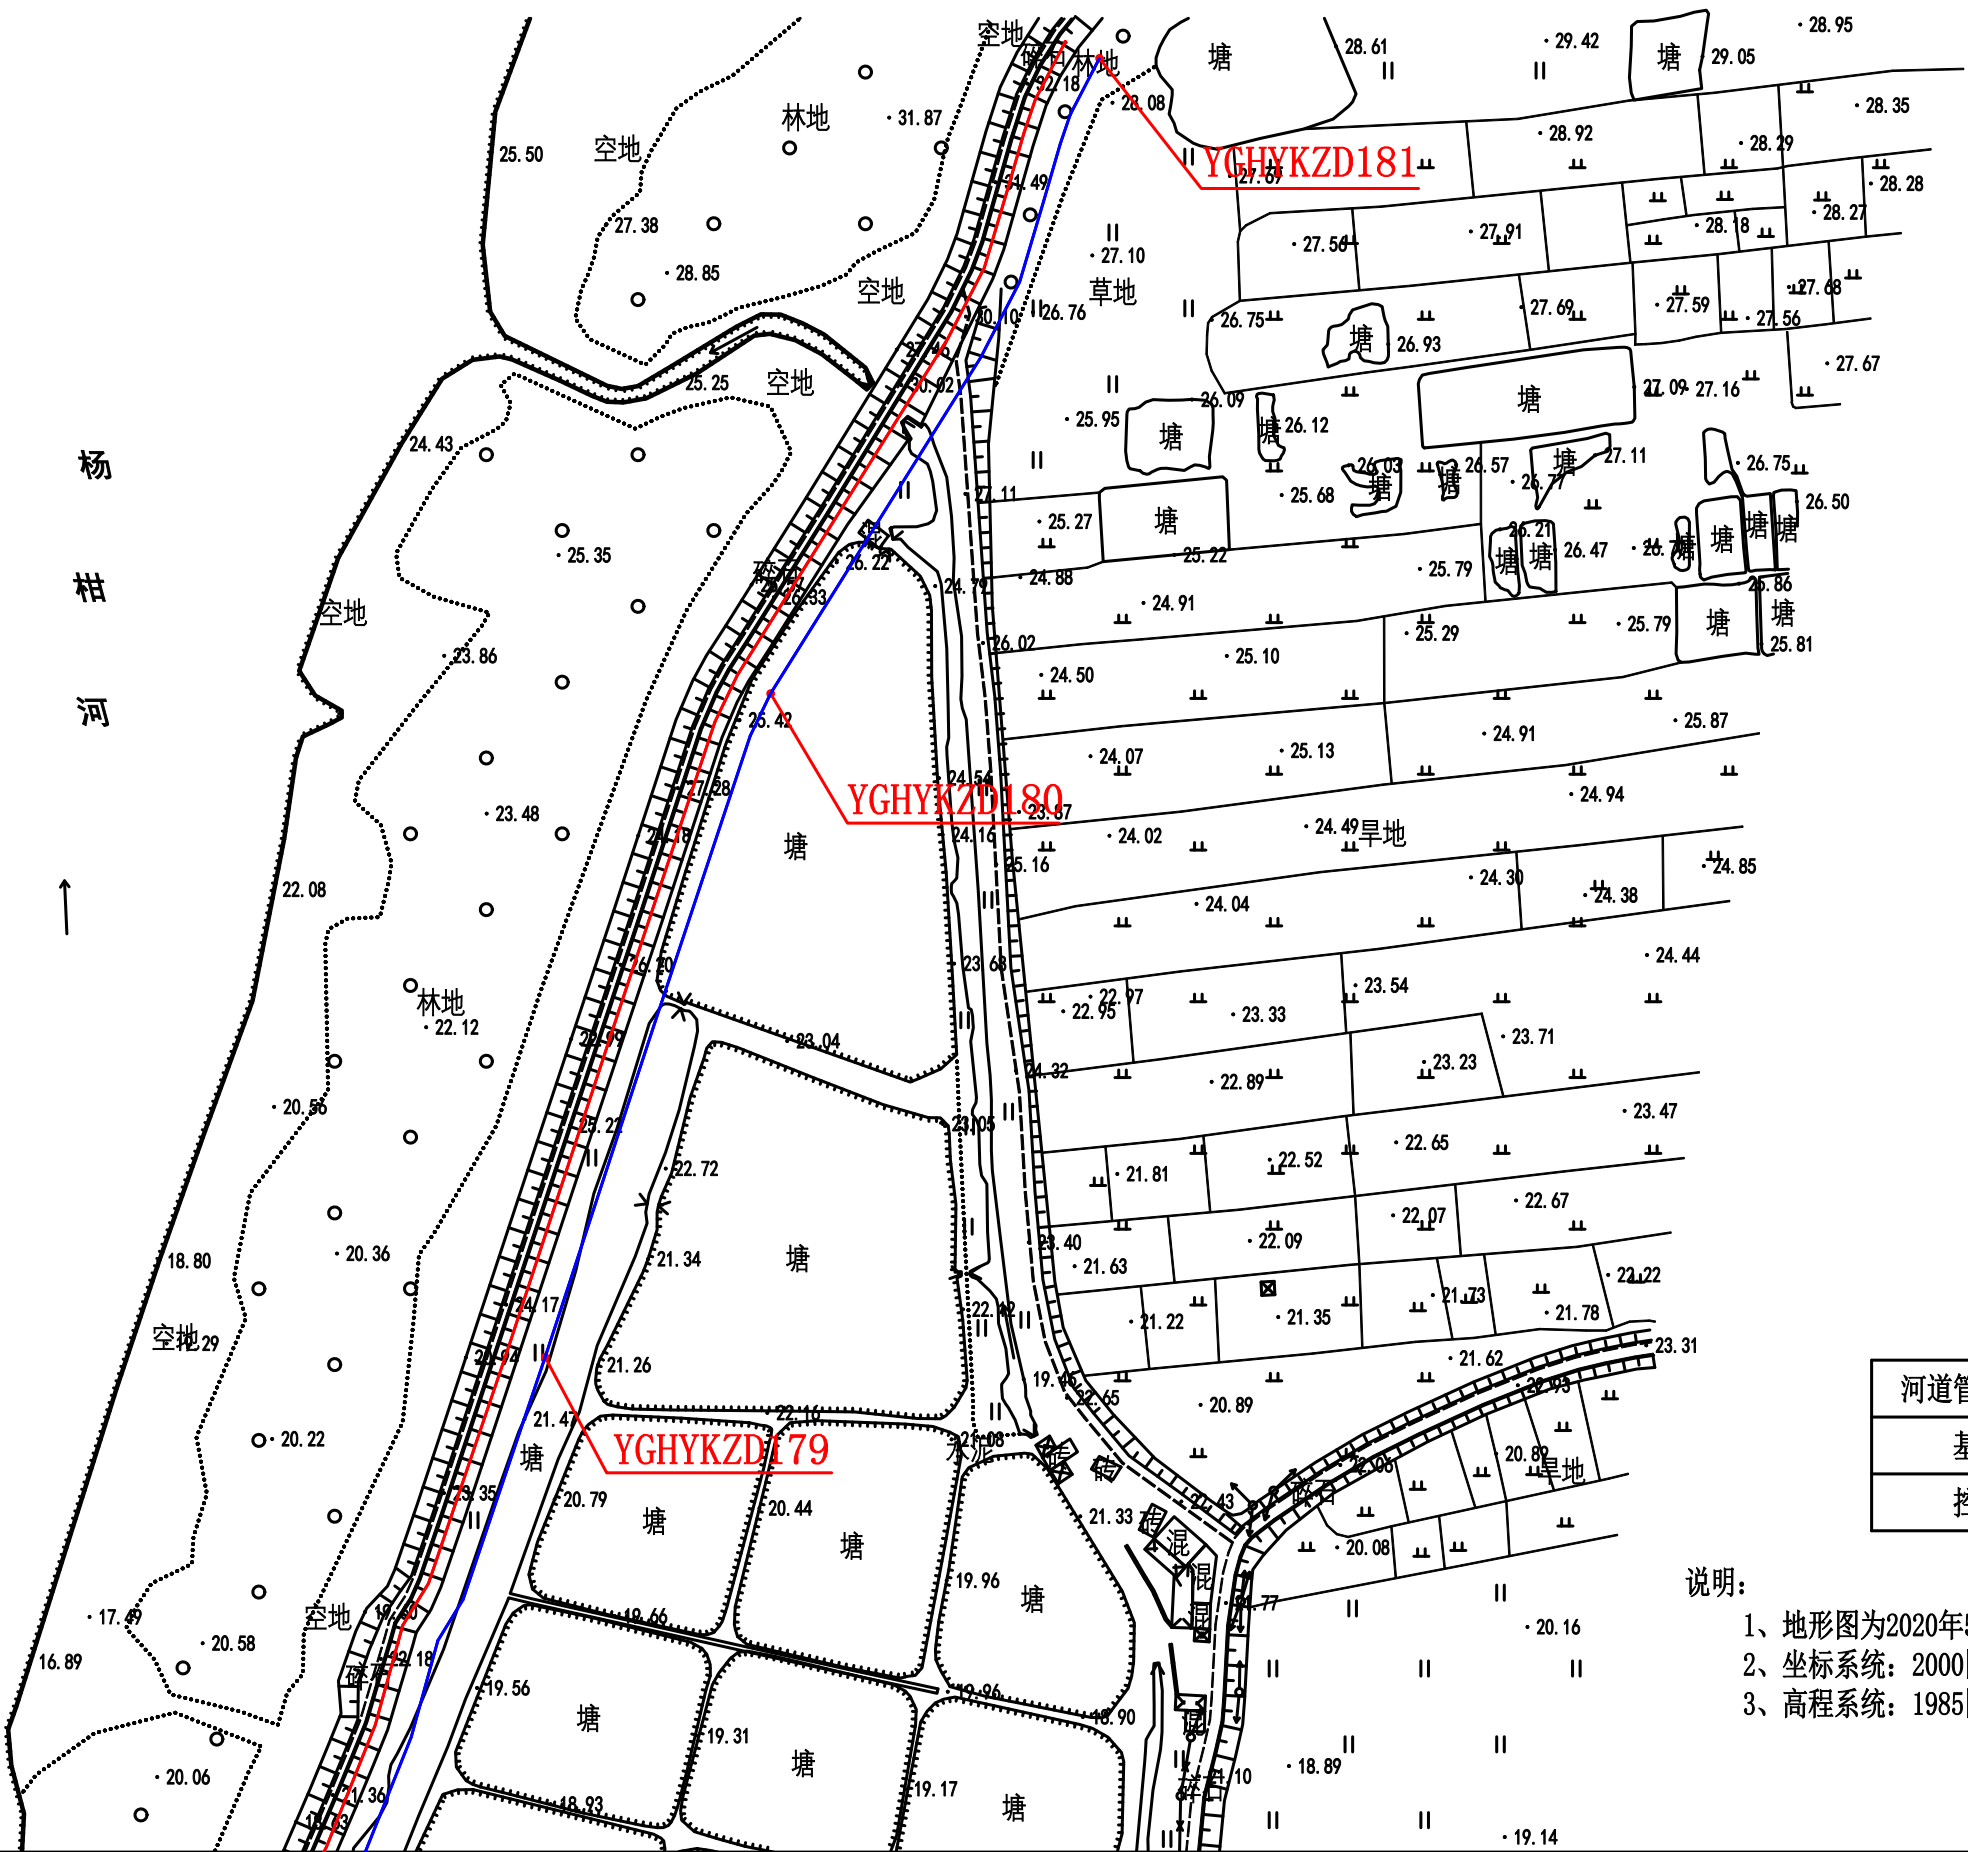

图例

河道管理范围线	
基准线	
控制点	

说明：
1、地形图为2020年5月施测。
2、坐标系统：2000国家大地坐标系，中央子午线111度。
3、高程系统：1985国家高程基准。

